




PIANTA PIATTANDA SUPERIORE  
SCALA 1:100

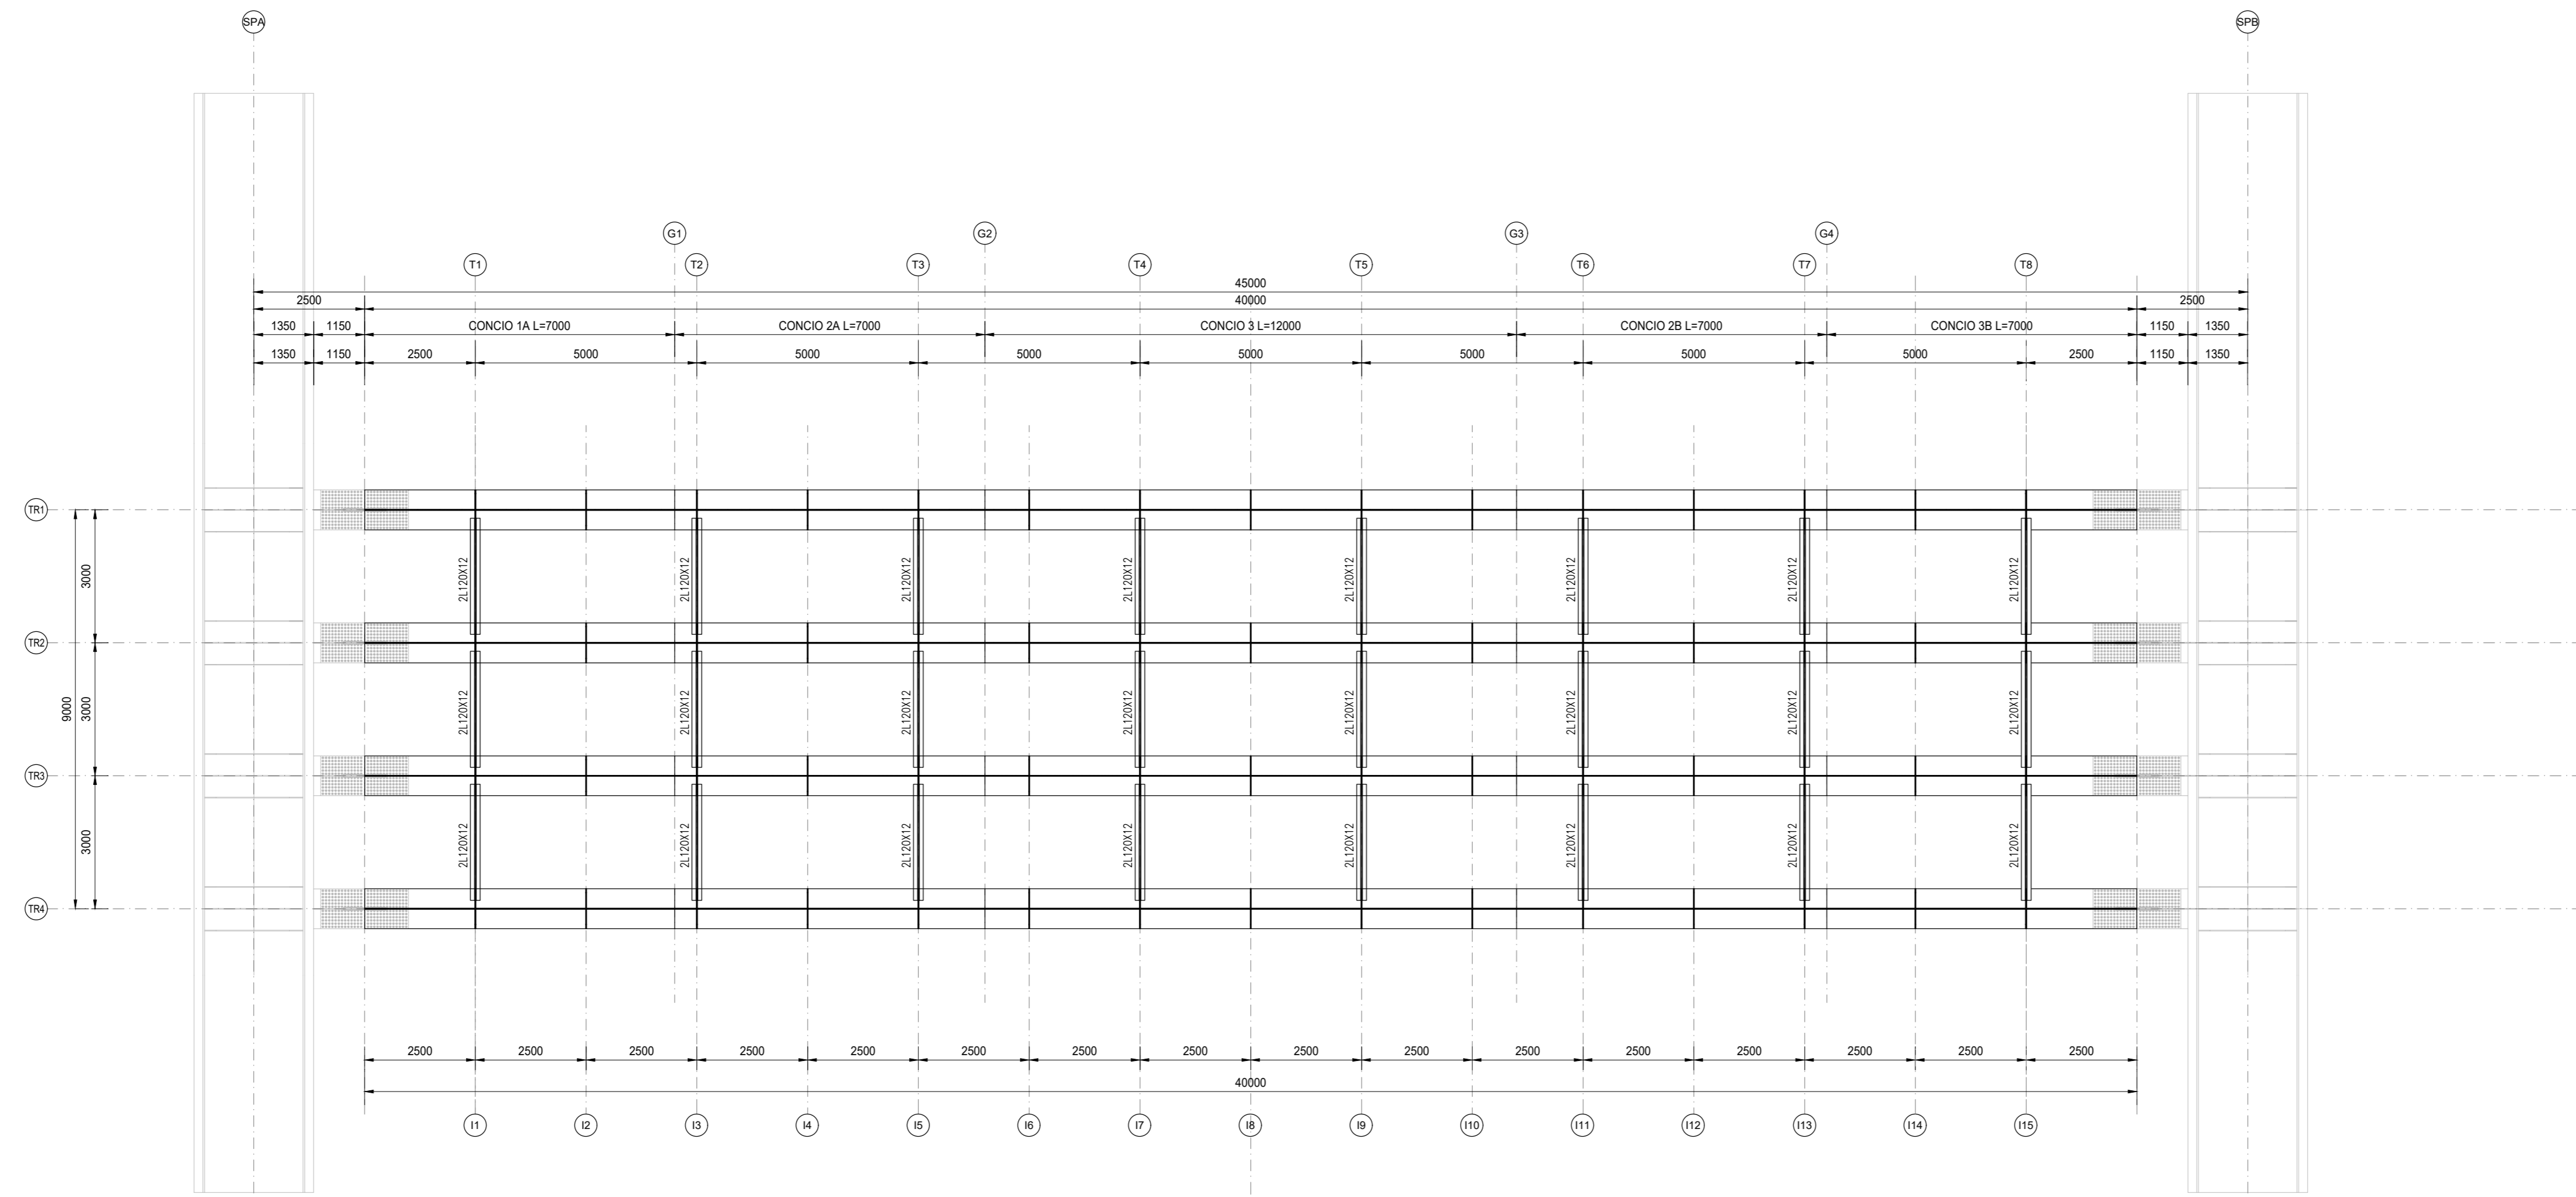

PIANTA PIATTANDA INFERIORE  
SCALA 1:100

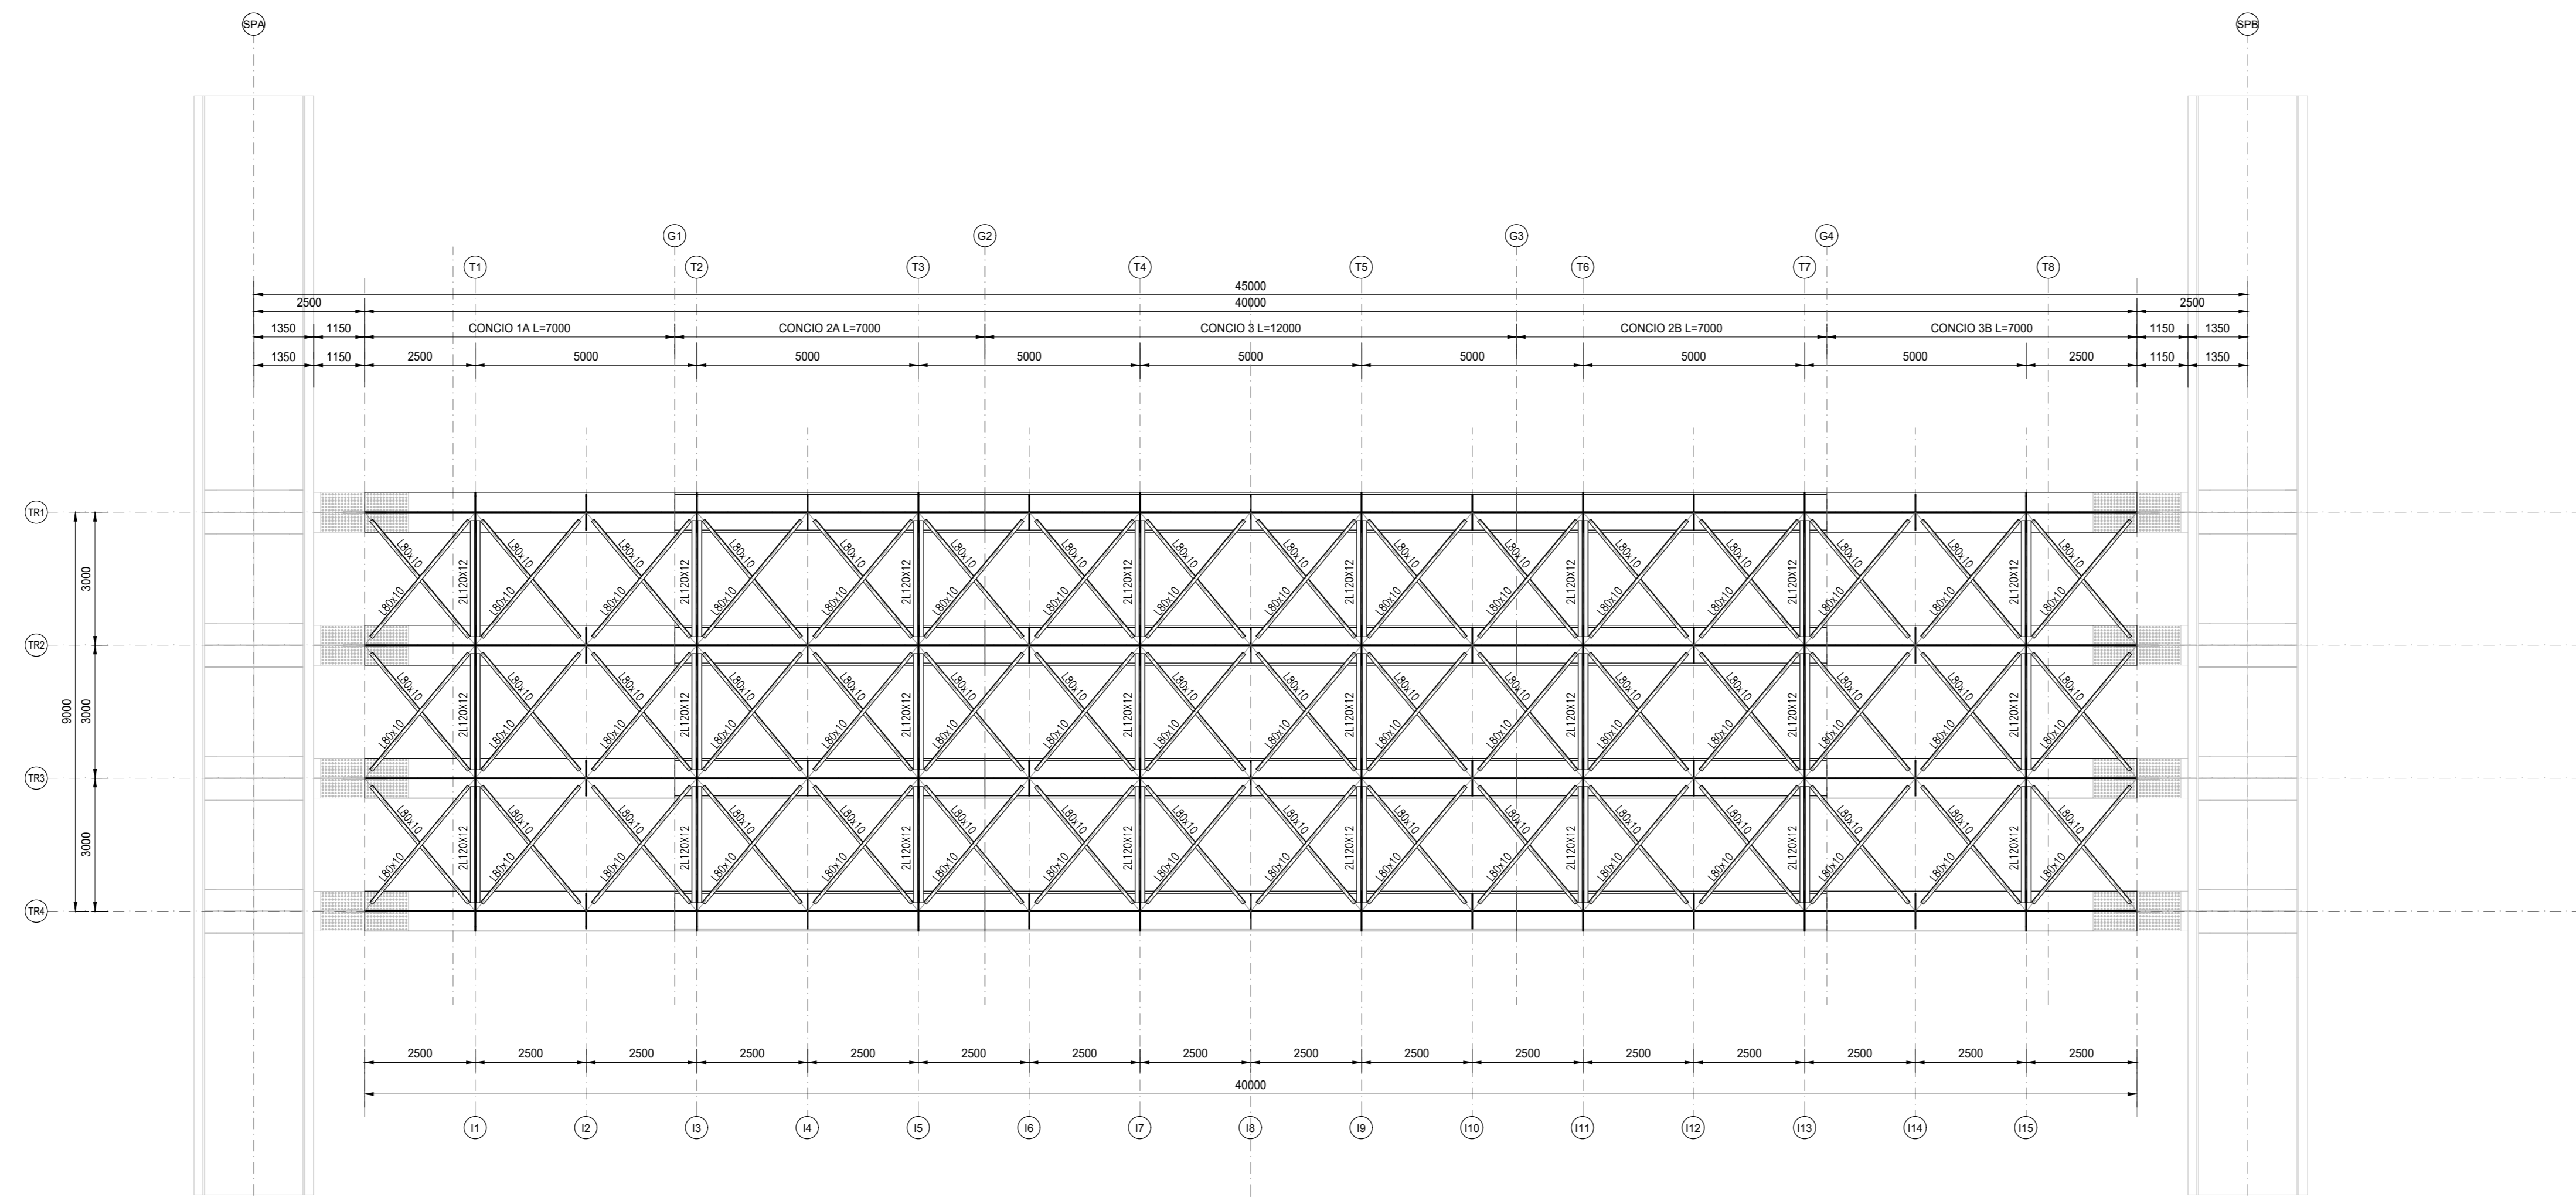

SEZIONE LONGITUDINALE  
SCALA 1:100

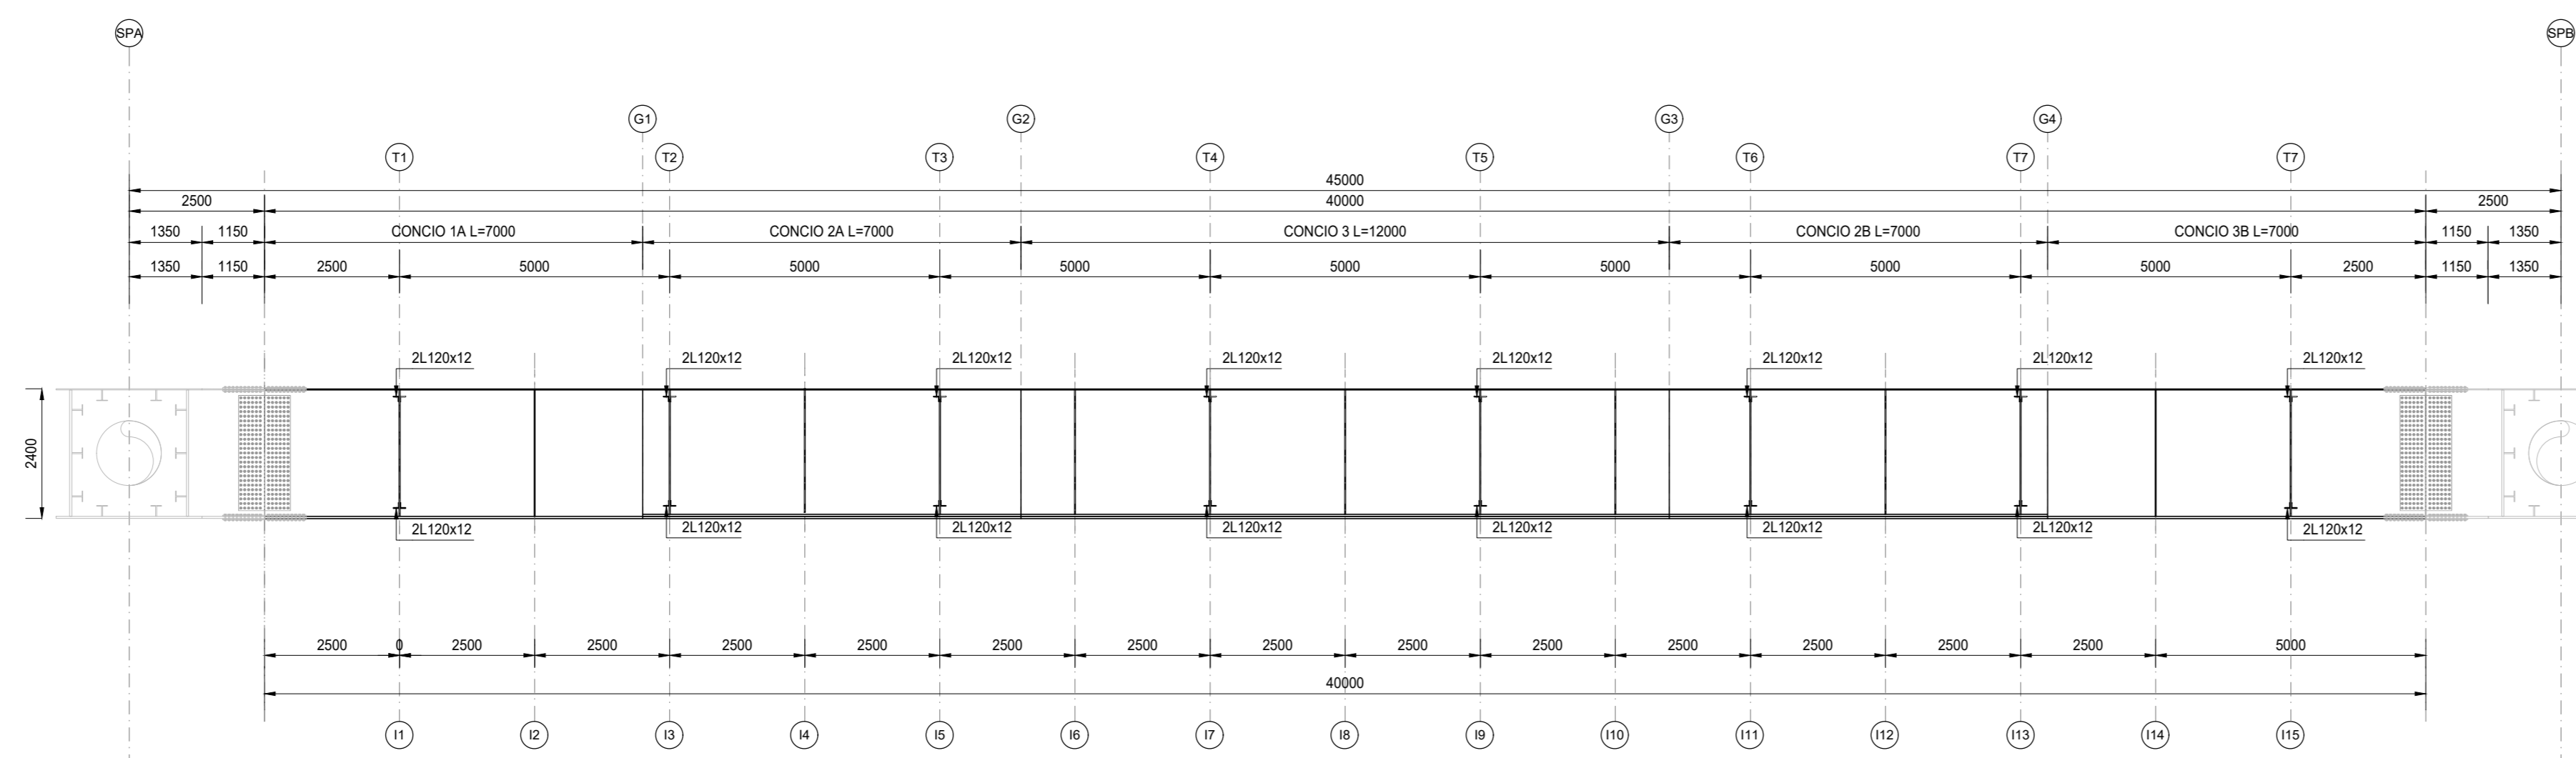

NOTE

LE CONTROVENTATURE SONO STATE PREVISTE SOLO PER LE FASI DI VARO, MONTAGGIO E GETTO DELLA SOLETTA; SUCCESSIVAMENTE SARANNO RIMOSSE.

LE UNIONI SONO A COMPLETO RIPRISTINO

RICHIAMI AD ALTRI ELABORATI

PER LA DEFINIZIONE DELLE CARATTERISTICHE DEI MATERIALI **HO01 - P00V03STRDI01**



LAVORI DI COLLEGAMENTO TRA LA S.S.11 A MAGENTA E LA TANGENZIALE OVEST DI MILANO  
VARIANTE DI ABBIEATEGRASSO E ADEGUAMENTO IN SEDE DEL TRATTO ABBIEATEGRASSO-VIGEVANO FINO AL PONTE SUL FIUME TICINO  
1° STRALCIO DA MAGENTA A VIGEVANO - TRATTA C  
PROGETTO ESECUTIVO - COD. MI608

<b>STUDIO CORONA</b> Ing. Renato Vanni Architetto e Ingegnere	<b>ING. RENATO DEL PRETE</b> Ing. Renato Del Prete Ingegnere	<b>ECOPLAN</b> Ing. Gabriele Innocenti Ingegnere	<b>EG</b> Ing. Gabriele Innocenti Ingegnere
<b>UNING</b> Ing. Renato Vanni Architetto e Ingegnere	<b>SETAC</b> Ing. Luigi Monteberti Ingegnere	<b>ARKE</b> Ing. Giancarlo Agostini Ingegnere	<b>DOTI. GEO. DANIO SQUILLO</b> Dott. Geol. Danilo Carlo Ingegnere
VISTO IL RESPONSABILE DEL PROCEDIMENTO <i>Giuseppe</i> Dott. Ing. Giuseppe Danilo MALGERI	INTEGRATORE DELLE PRESTAZIONI SPECIALISTICHE <i>BAIETTI</i> Ing. Fabrizio BAIETTI	GEOLOGO <i>Monteberti</i> Prof. Ing. Geol. Luigi MONTEBERTI	IL COORDINATORE DELLA SICUREZZA IN FASE DI PROGETTAZIONE <i>COIRELLO</i> Ing. Gianluca COIRELLO

**HO06** **H - PROGETTO STRUTTURALE OPERE PRINCIPALI**  
HO - VI03 - VIADOTTO N.03 - SVINCOLO N.10  
CARPENTERIA IMPALCATO - TAVOLA 01 DI 03

CODICE PROGETTO	NOME FILE	REVISIONE	SCALA
PROGETTO	HO06-P00V03STRCP01_A.dwg		
LO203	E 2301	A	1:50
CODICE ELAB.	P00V03STRCP01		

REV.	DESCRIZIONE	DATA	REDATTO	VERIFICATO	APPROVATO
A	EMISSIONE	Ottobre 2023	ING. ELISABETTA ROMANO	ING. GAETANO BANIERI	ING. FABRIZIO BAIETTI