




VISTA DALL'ALTO  
SCALA 1:100

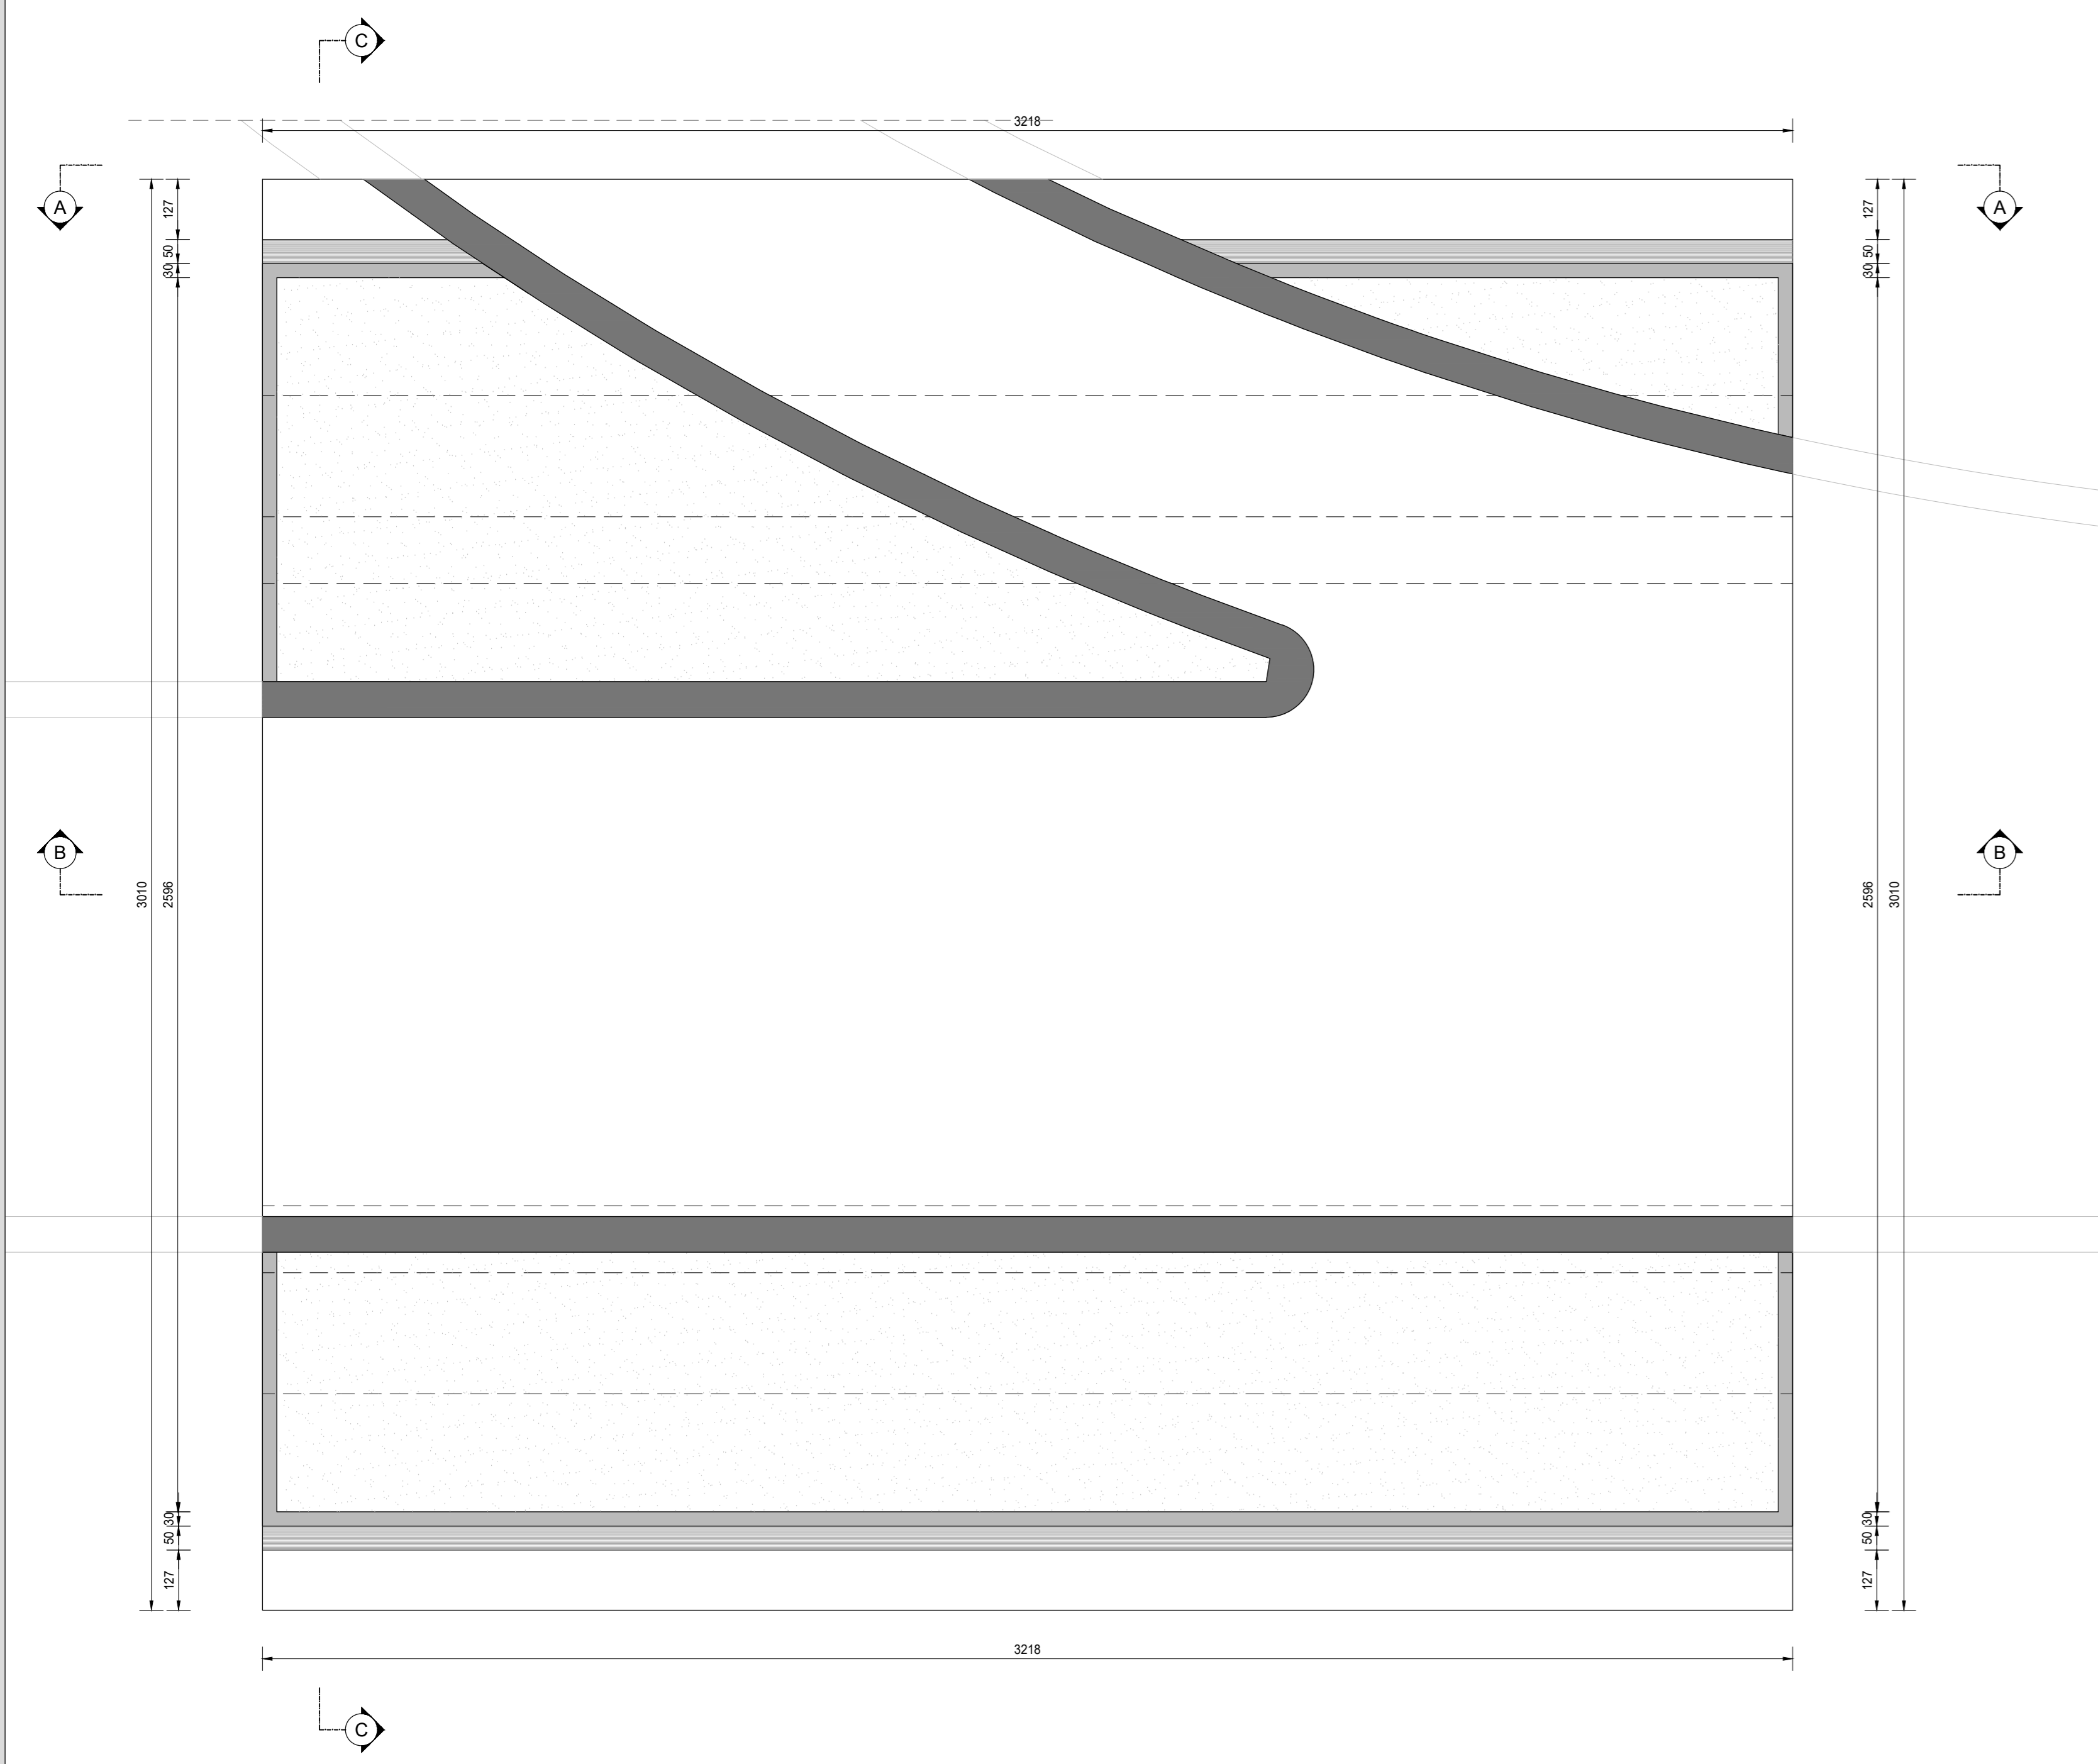


PIANTA SPICCATO  
SCALA 1:100

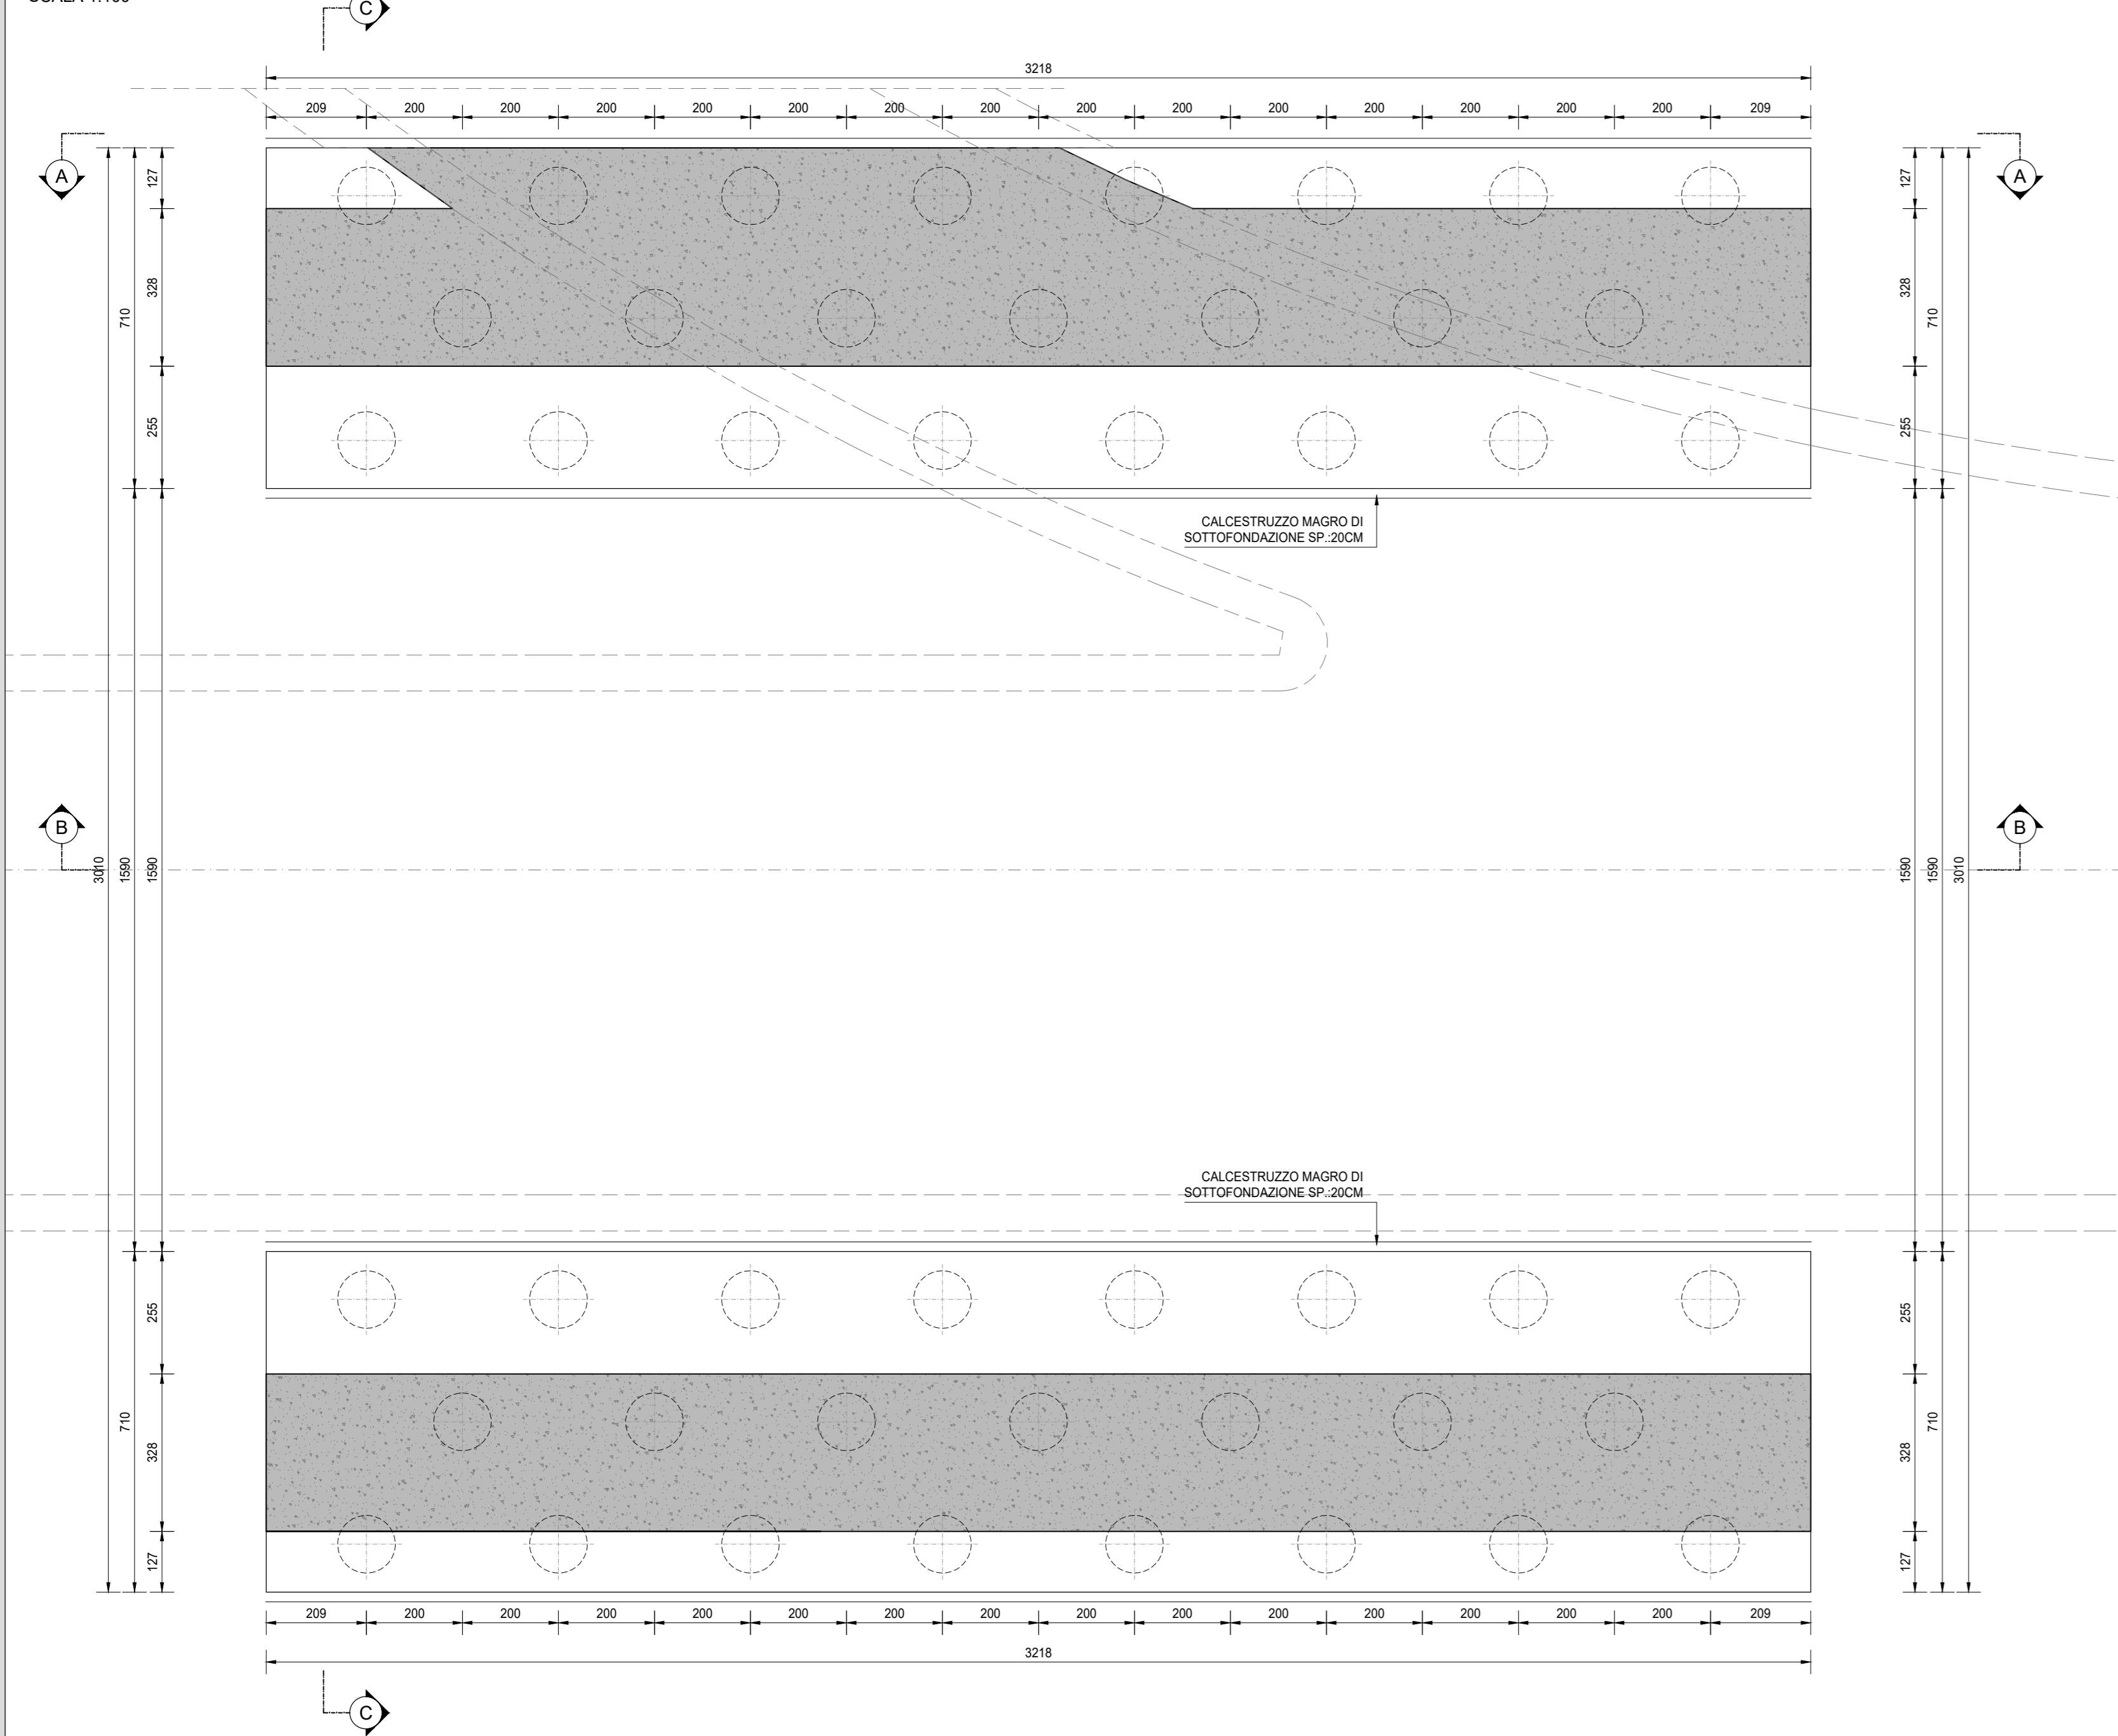


SEZIONE A-A  
SCALA 1:100

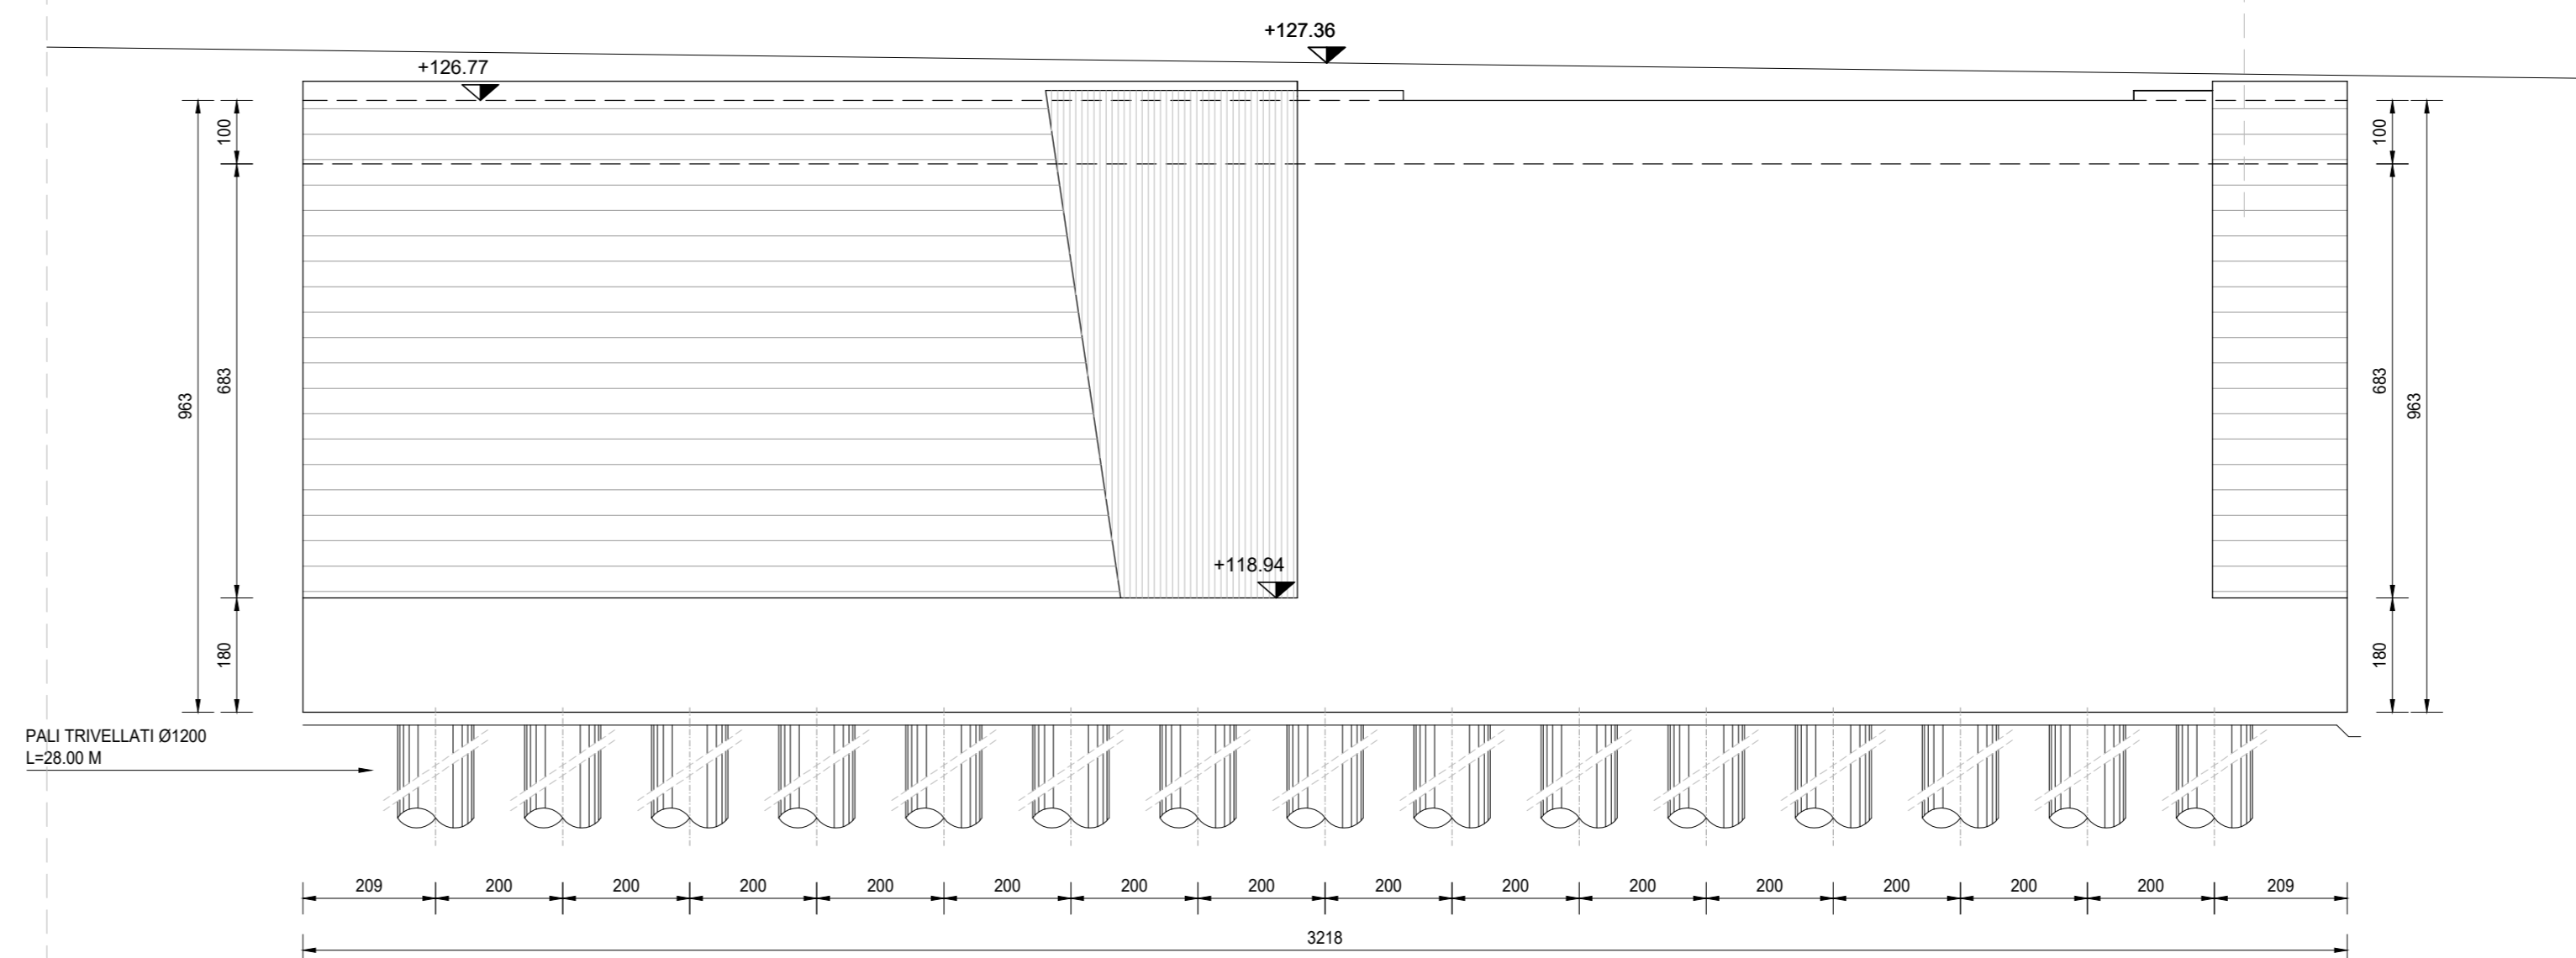


SEZIONE B-B  
SCALA 1:100

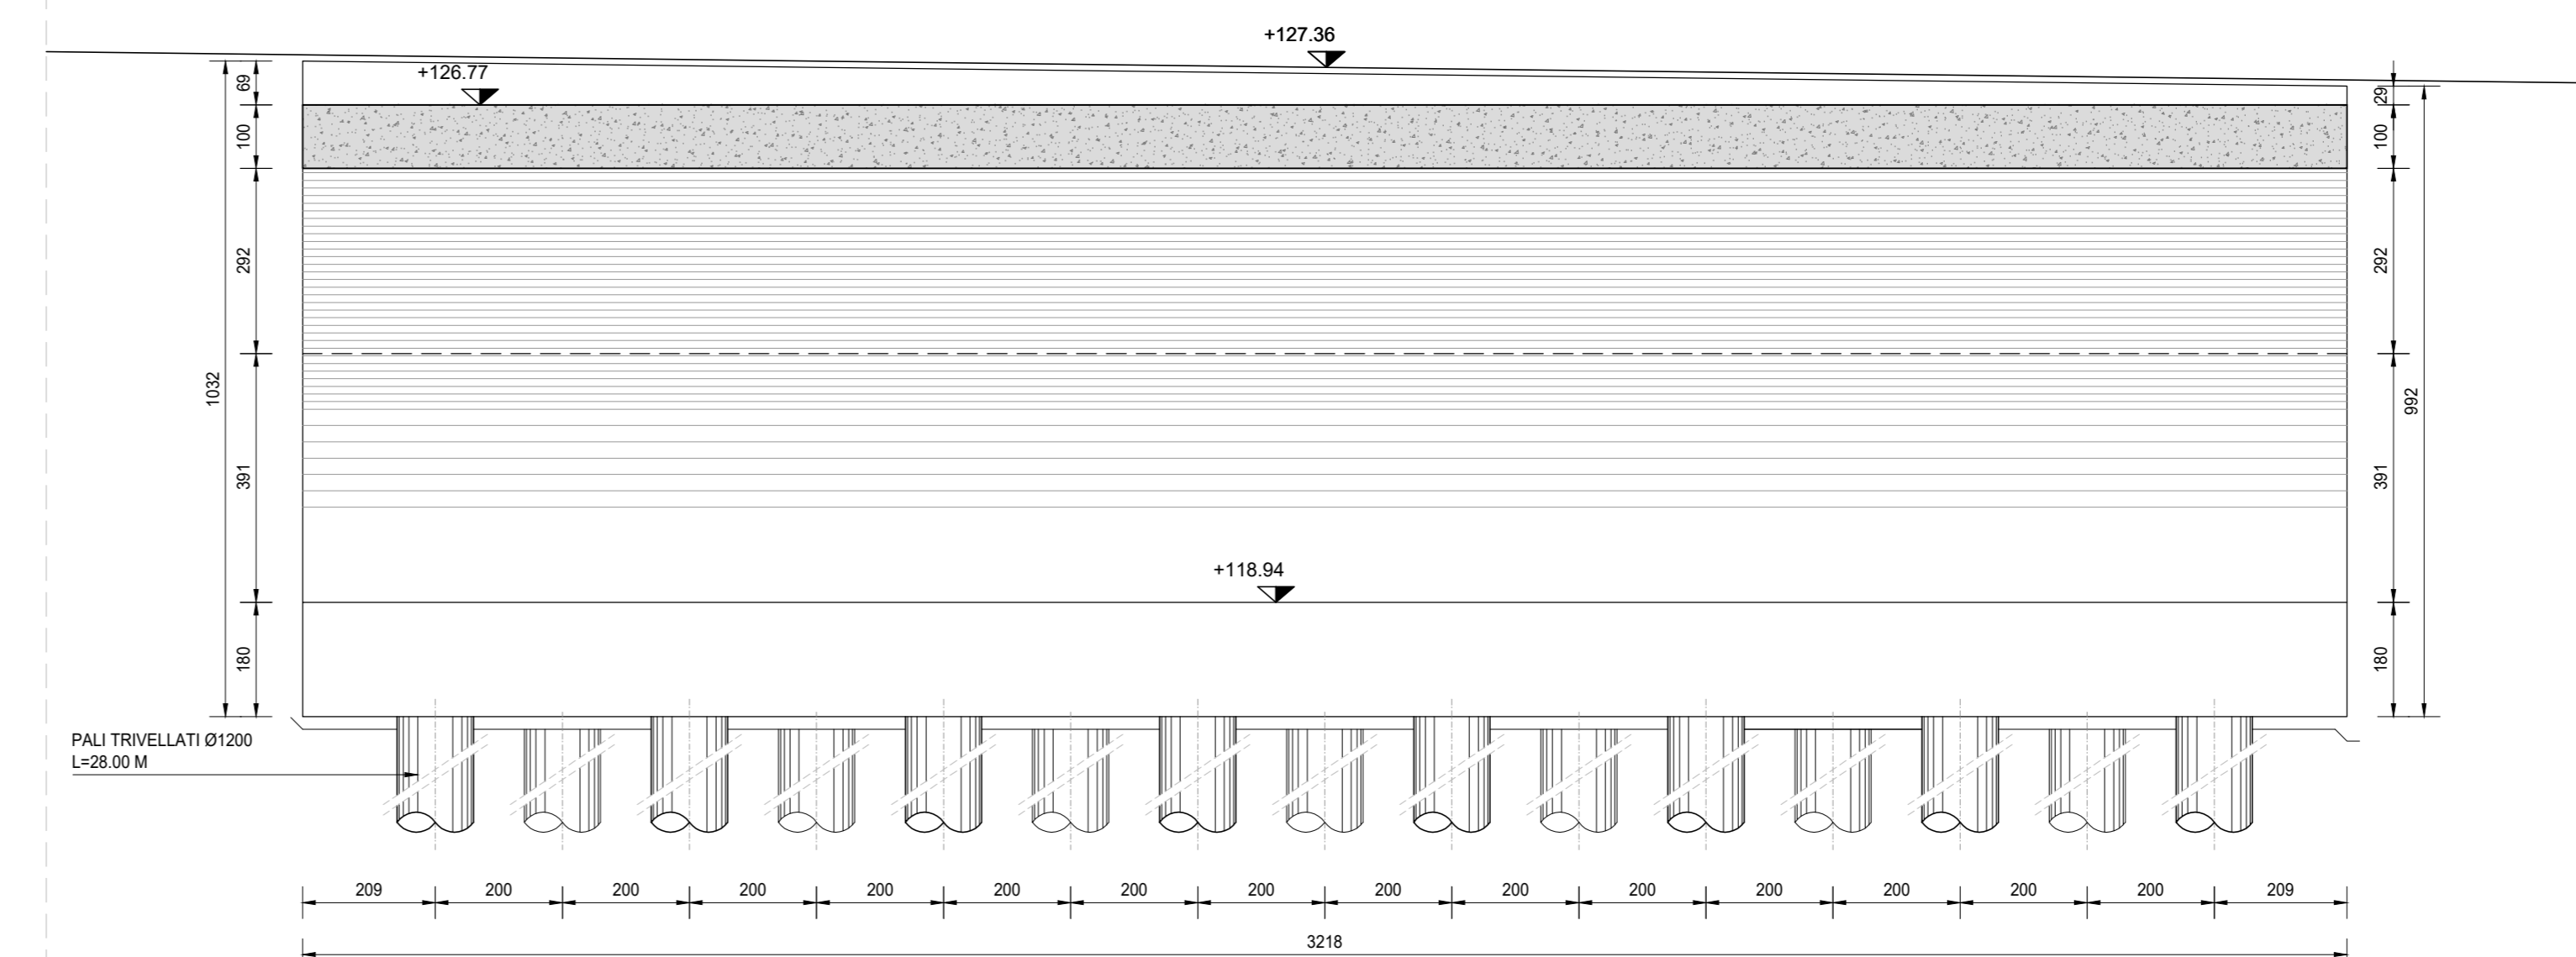

SEZIONE C-C  
SCALA 1:100

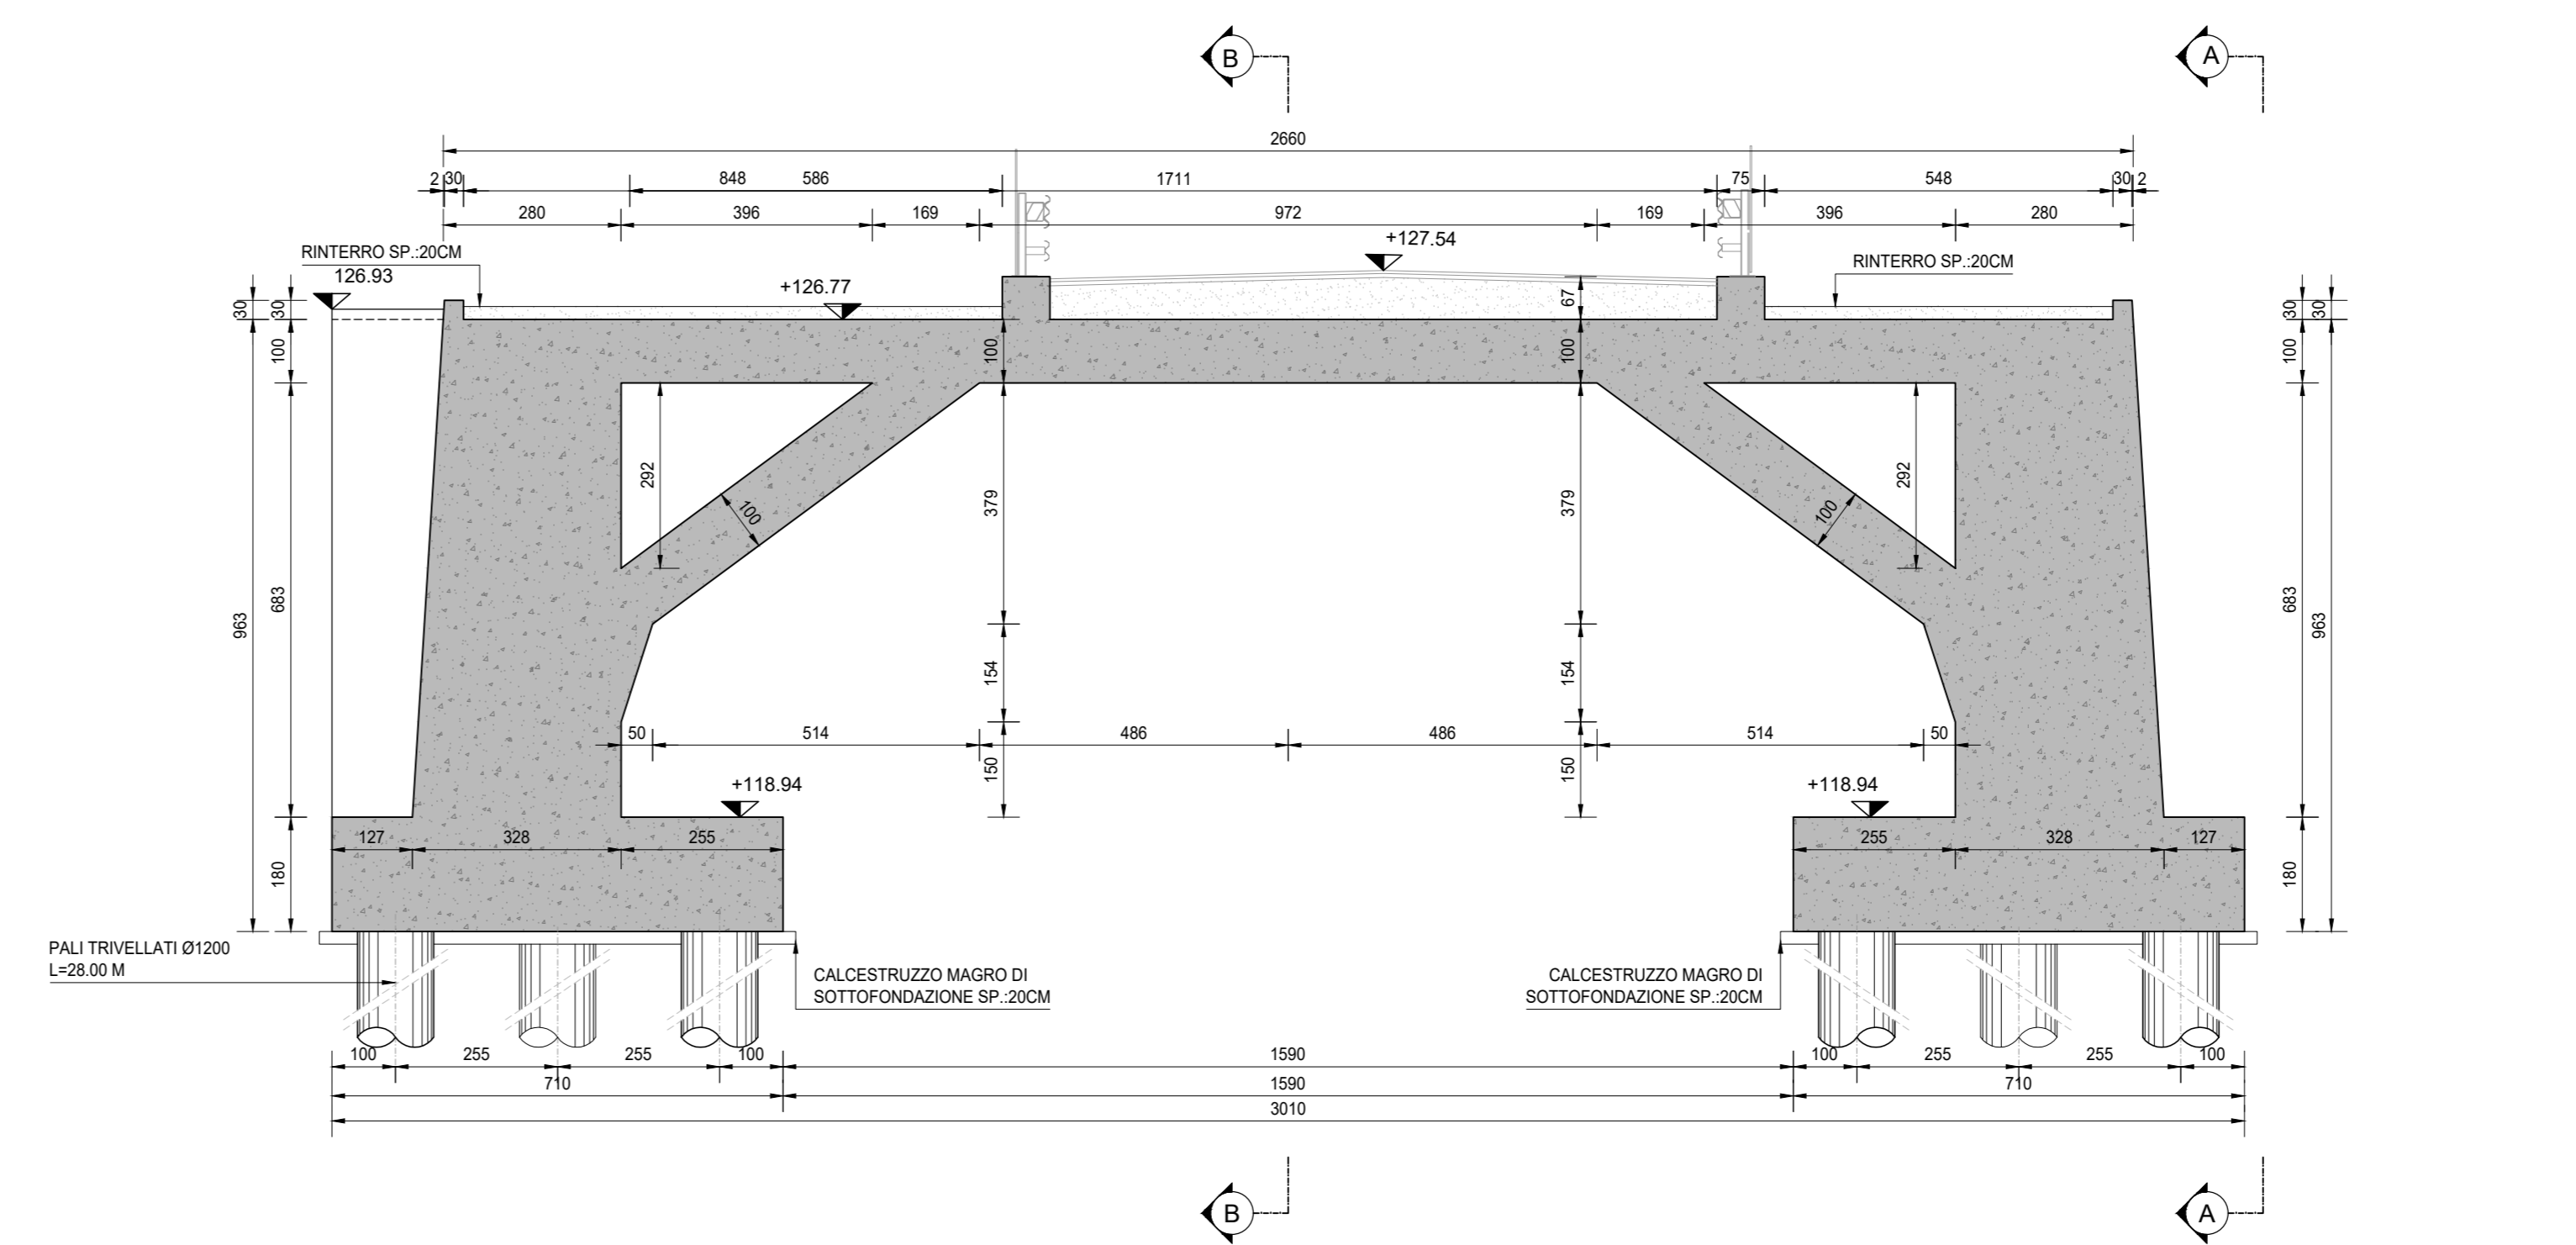

DETTAGLIO PACCHETTO PAVIMENTAZIONE  
SCALA 1:10

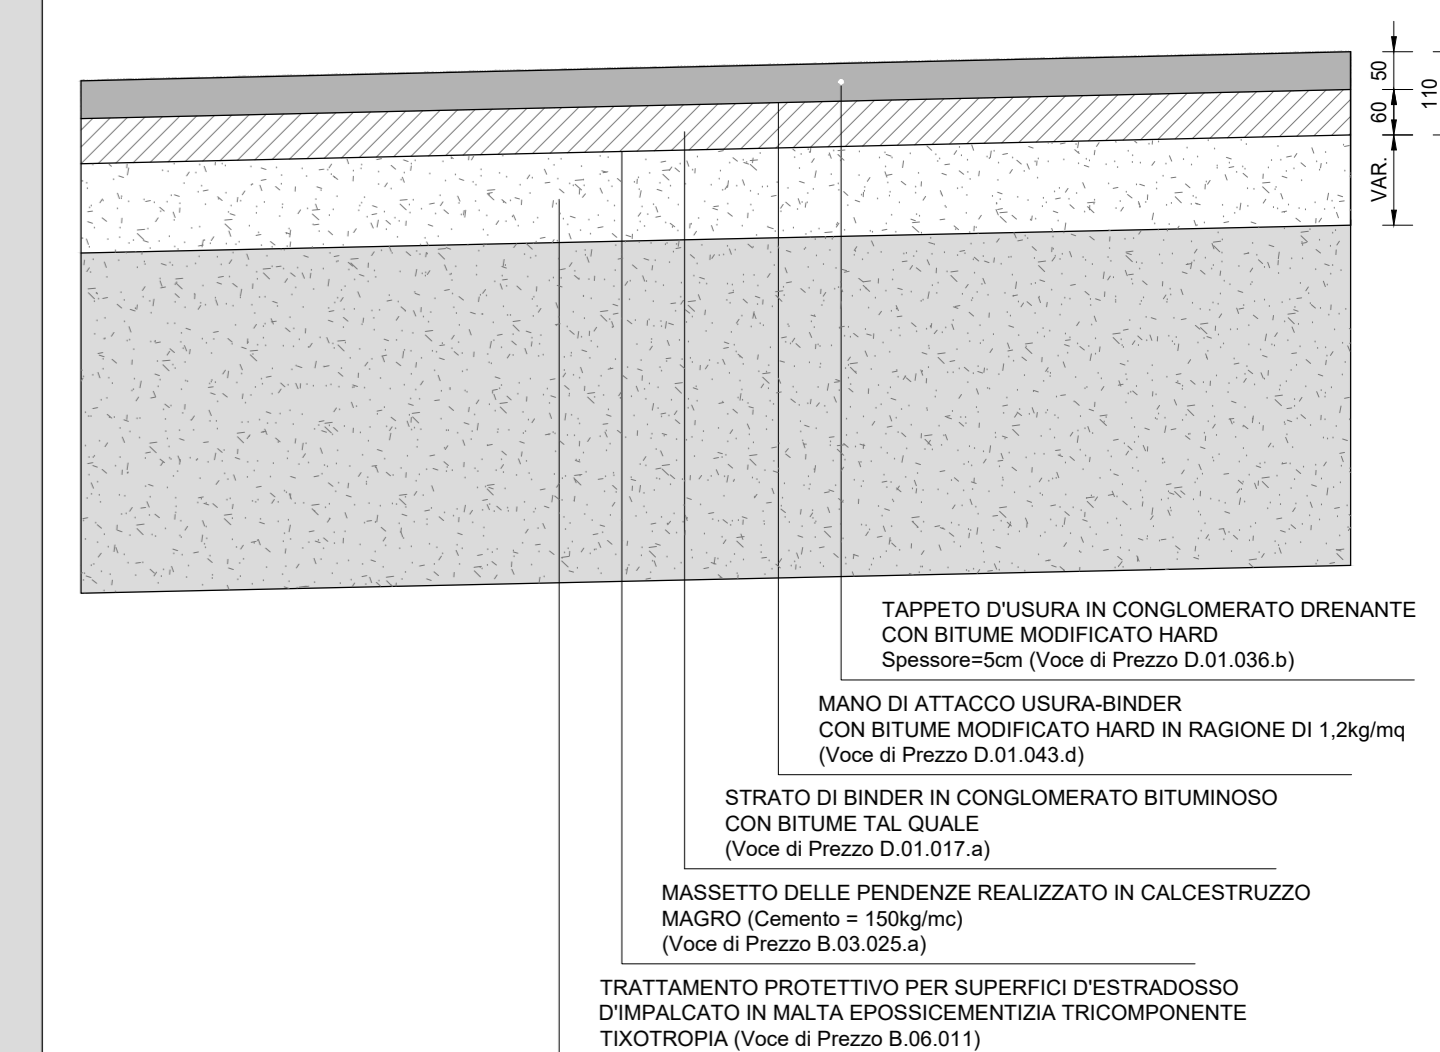

RICHIAMI AD ALTRI ELABORATI

PER LA DEFINIZIONE DELLE CARATTERISTICHE DEI MATERIALI HP01 - P00GA04STRD01



LAVORI DI COLLEGAMENTO TRA LA S.S.11 A MAGENTA E LA TANGENZIALE OVEST DI MILANO  
 VARIANTE DI ABBIATEGRASSO E ADEGUAMENTO IN SEDE DEL TRATTO ABBIATEGRASSO-VIGEVANO FINO AL PONTE SUL FIUME TICINO  
 1° STRALCIO DA MAGENTA A VIGEVANO - TRATTA C  
 PROGETTO ESECUTIVO - COD. MI608

STUDIO CORONA	ING. RENATO DEL PRETE	ECOPLAN	EG
HP09  
 H - PROGETTO STRUTTURALE OPERE PRINCIPALI  
 HP - GA04 - GALLERIA N.03 - SVINCOLO N.10  
 CARPENTERIA GALLERIA

CODICE PROGETTO	NOME FILE	REVISIONE	SCALA
PROGETTO	HP09-P00GA04STRCP02_A.dwg		
LO203	E 2301	A	1:100

C				
B				
A	EMISSIONE	Ottobre 2023	ARCH. SCHIOLA ING. GAETANO BARIERI	ING. FABRIZIO BAUETTI
REV.	DESCRIZIONE	DATA	REDATTO	VERIFICATO
				APPROVATO