




VISTA G-G
SCALA 1:50

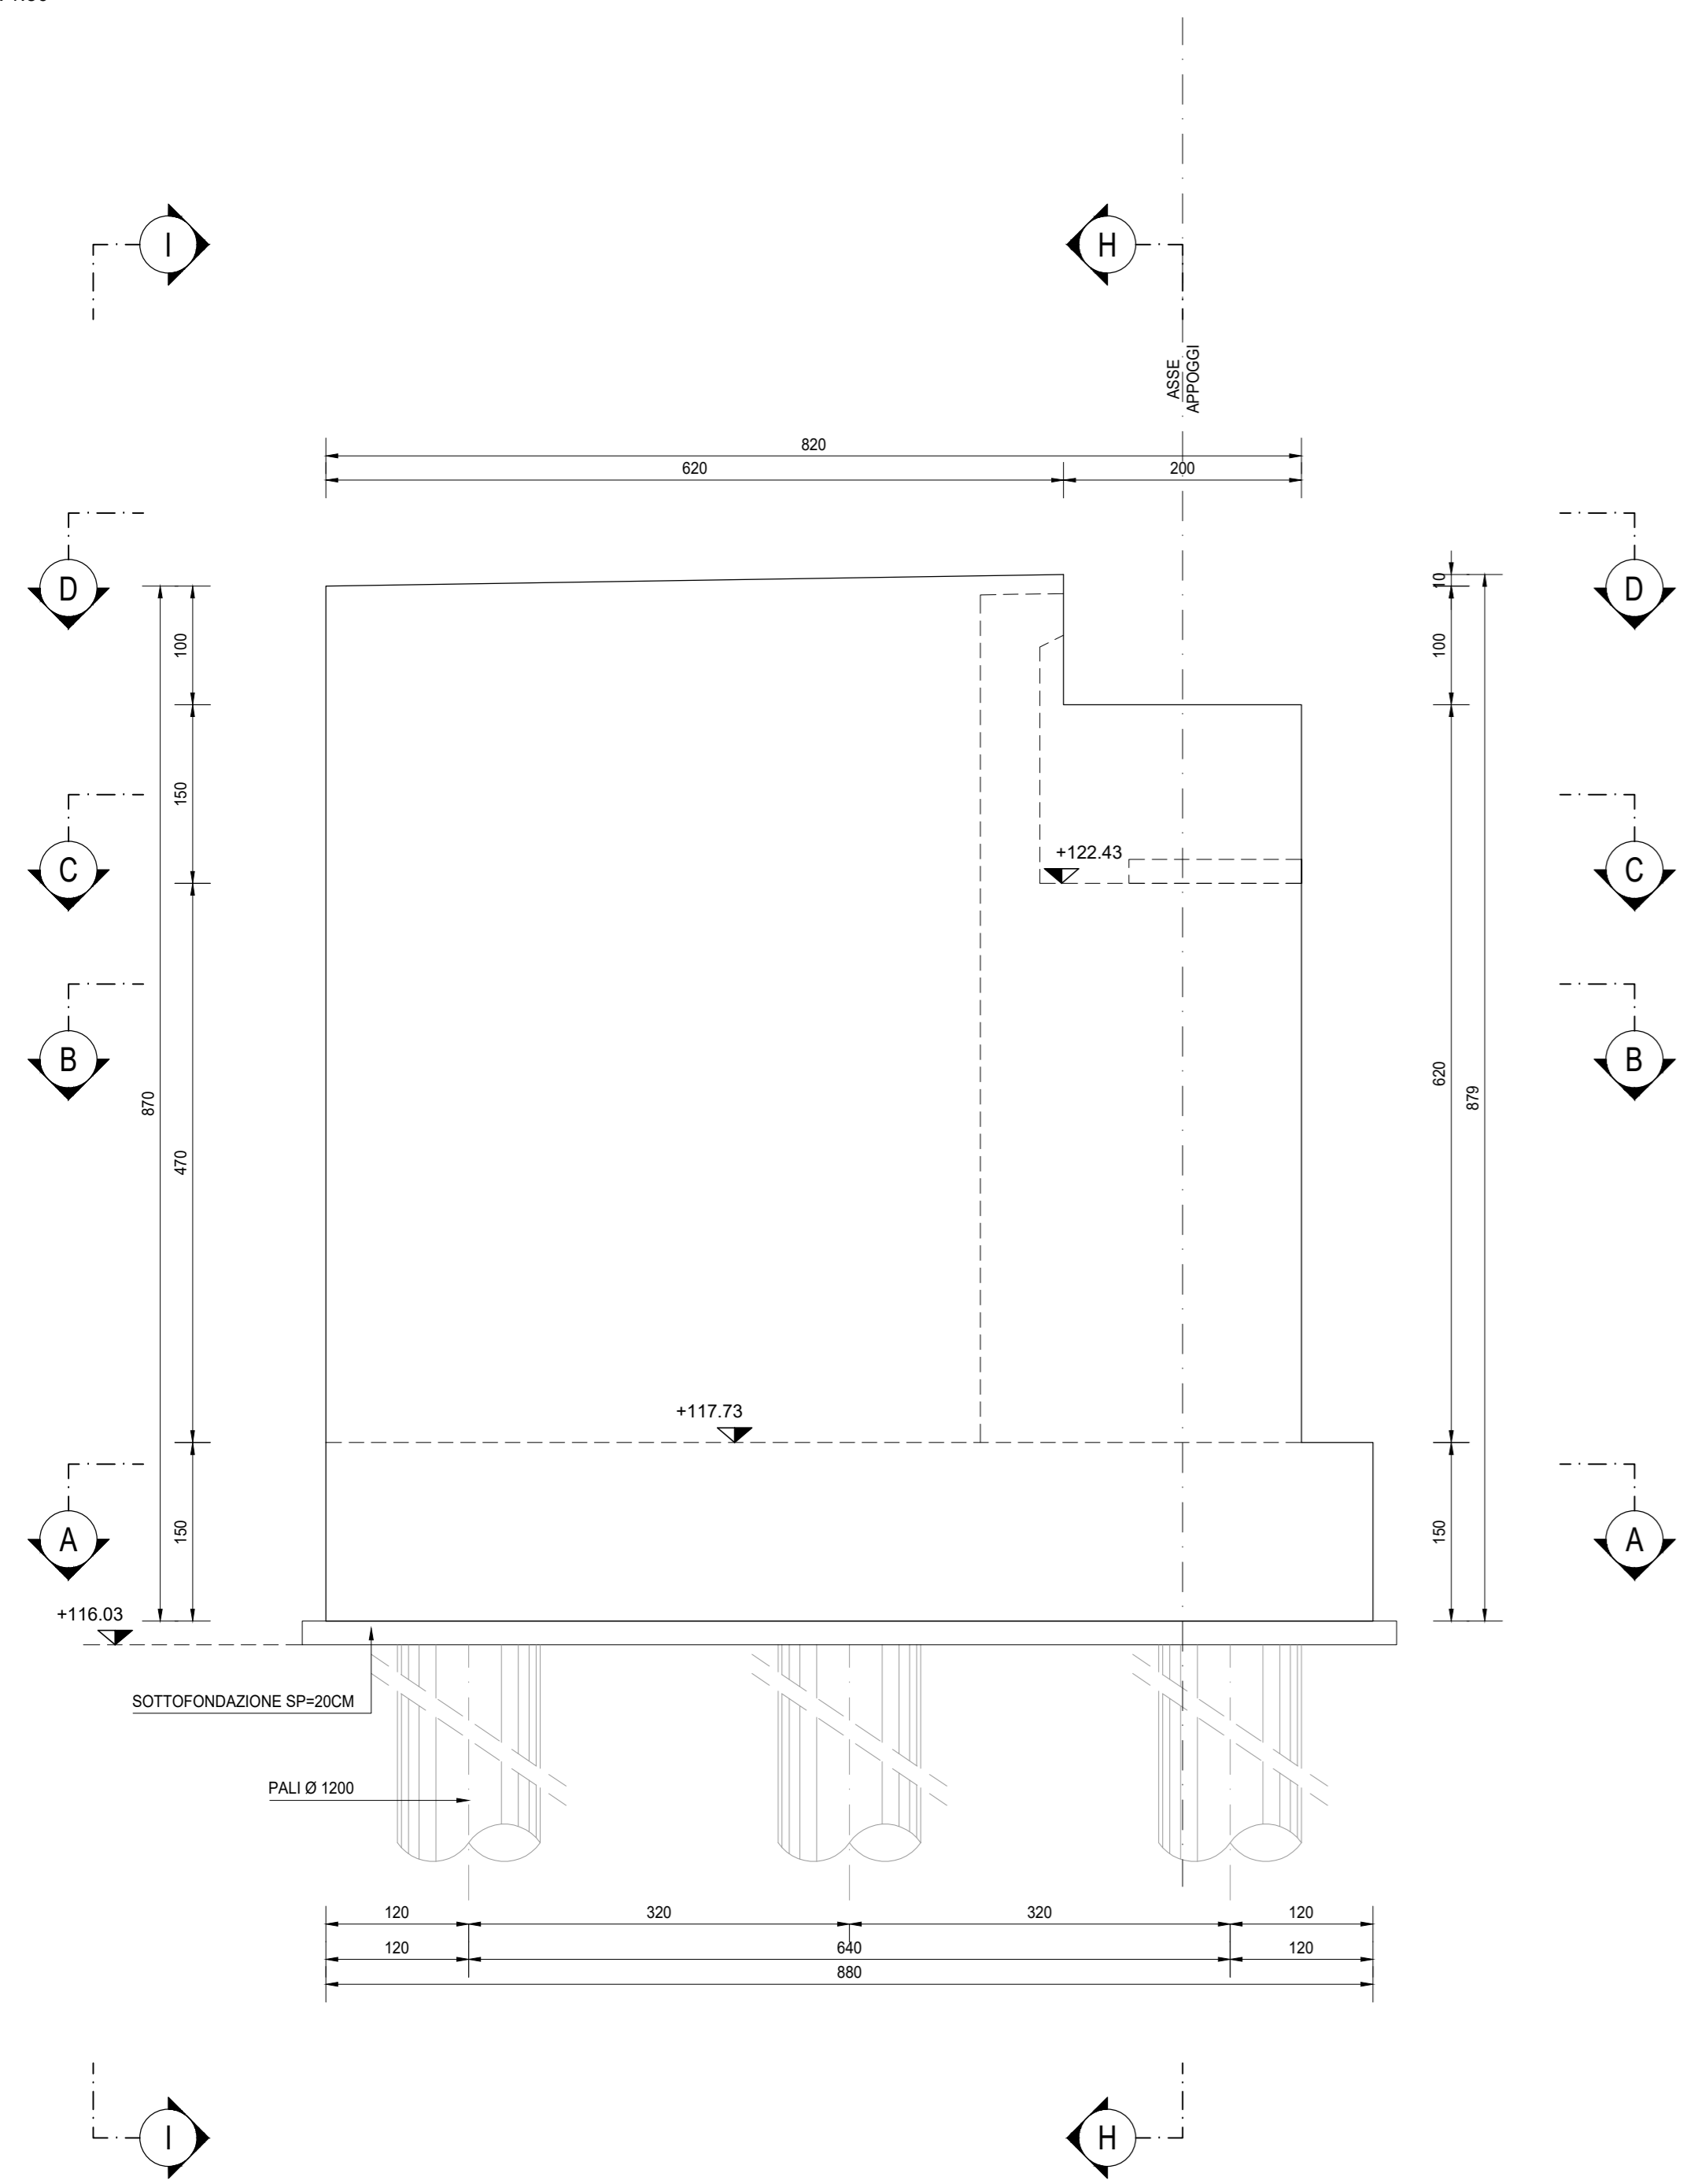


SEZIONE E-E
SCALA 1:50

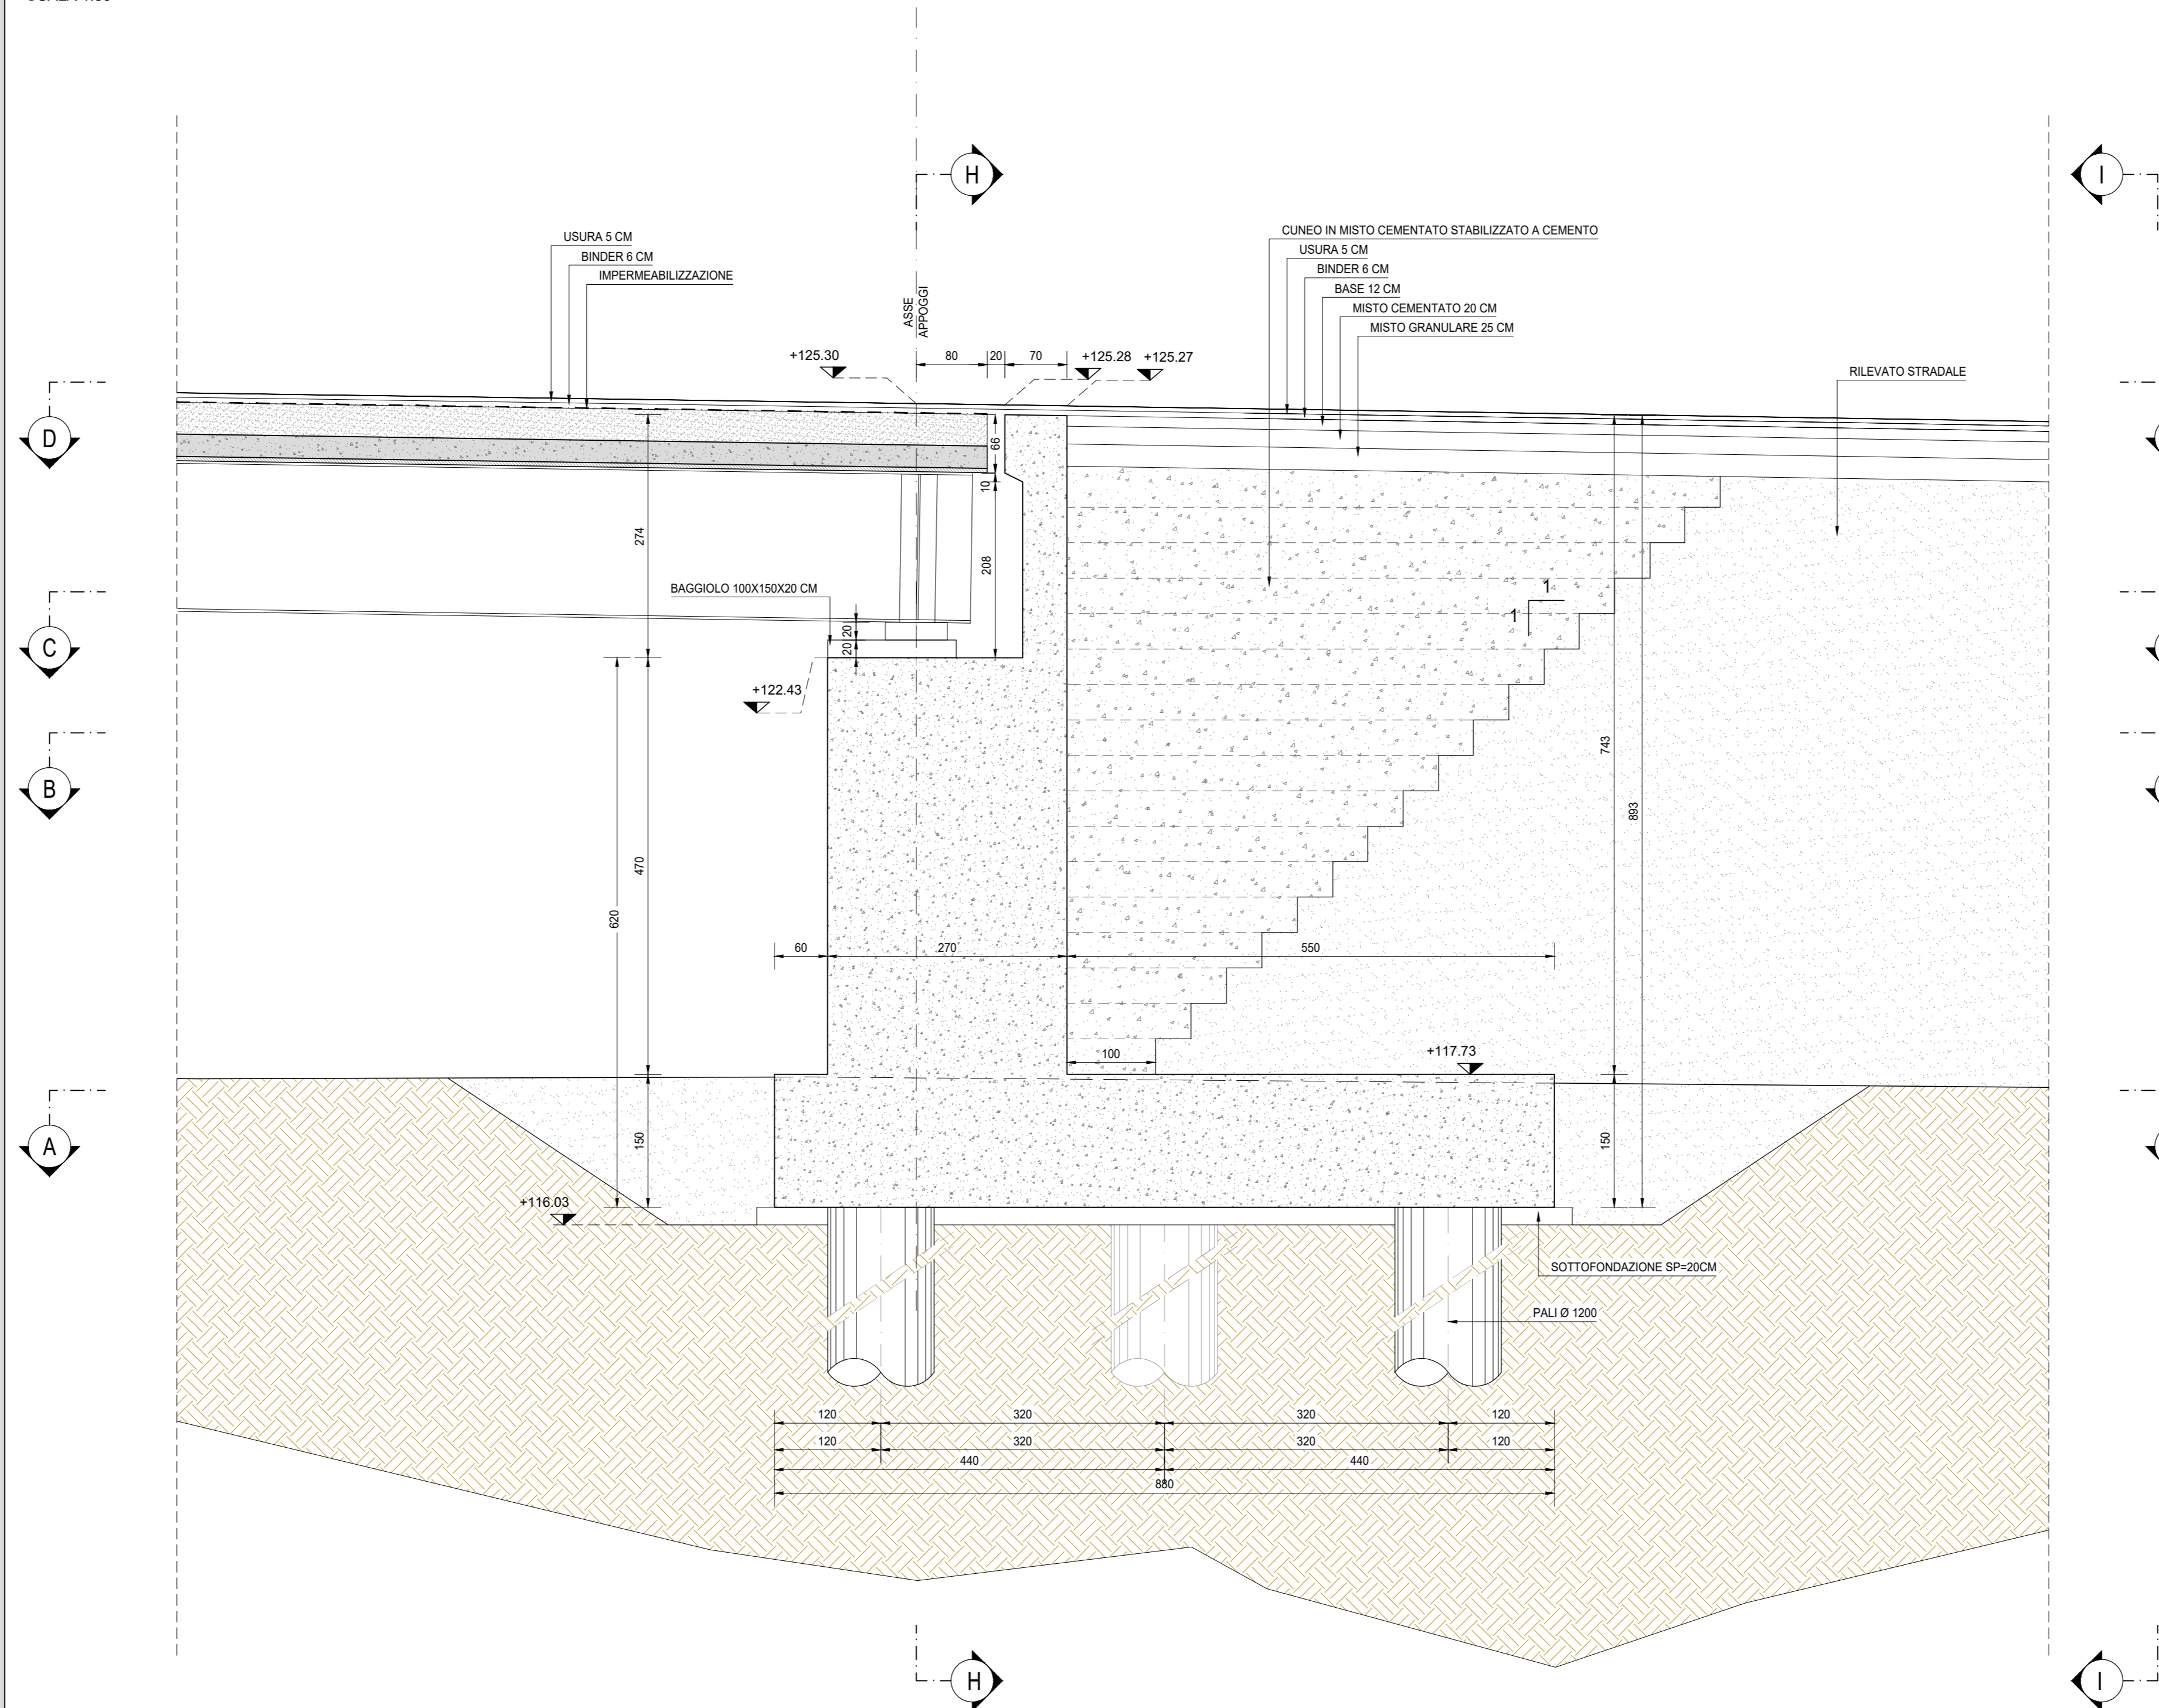


VISTA F-F
SCALA 1:50

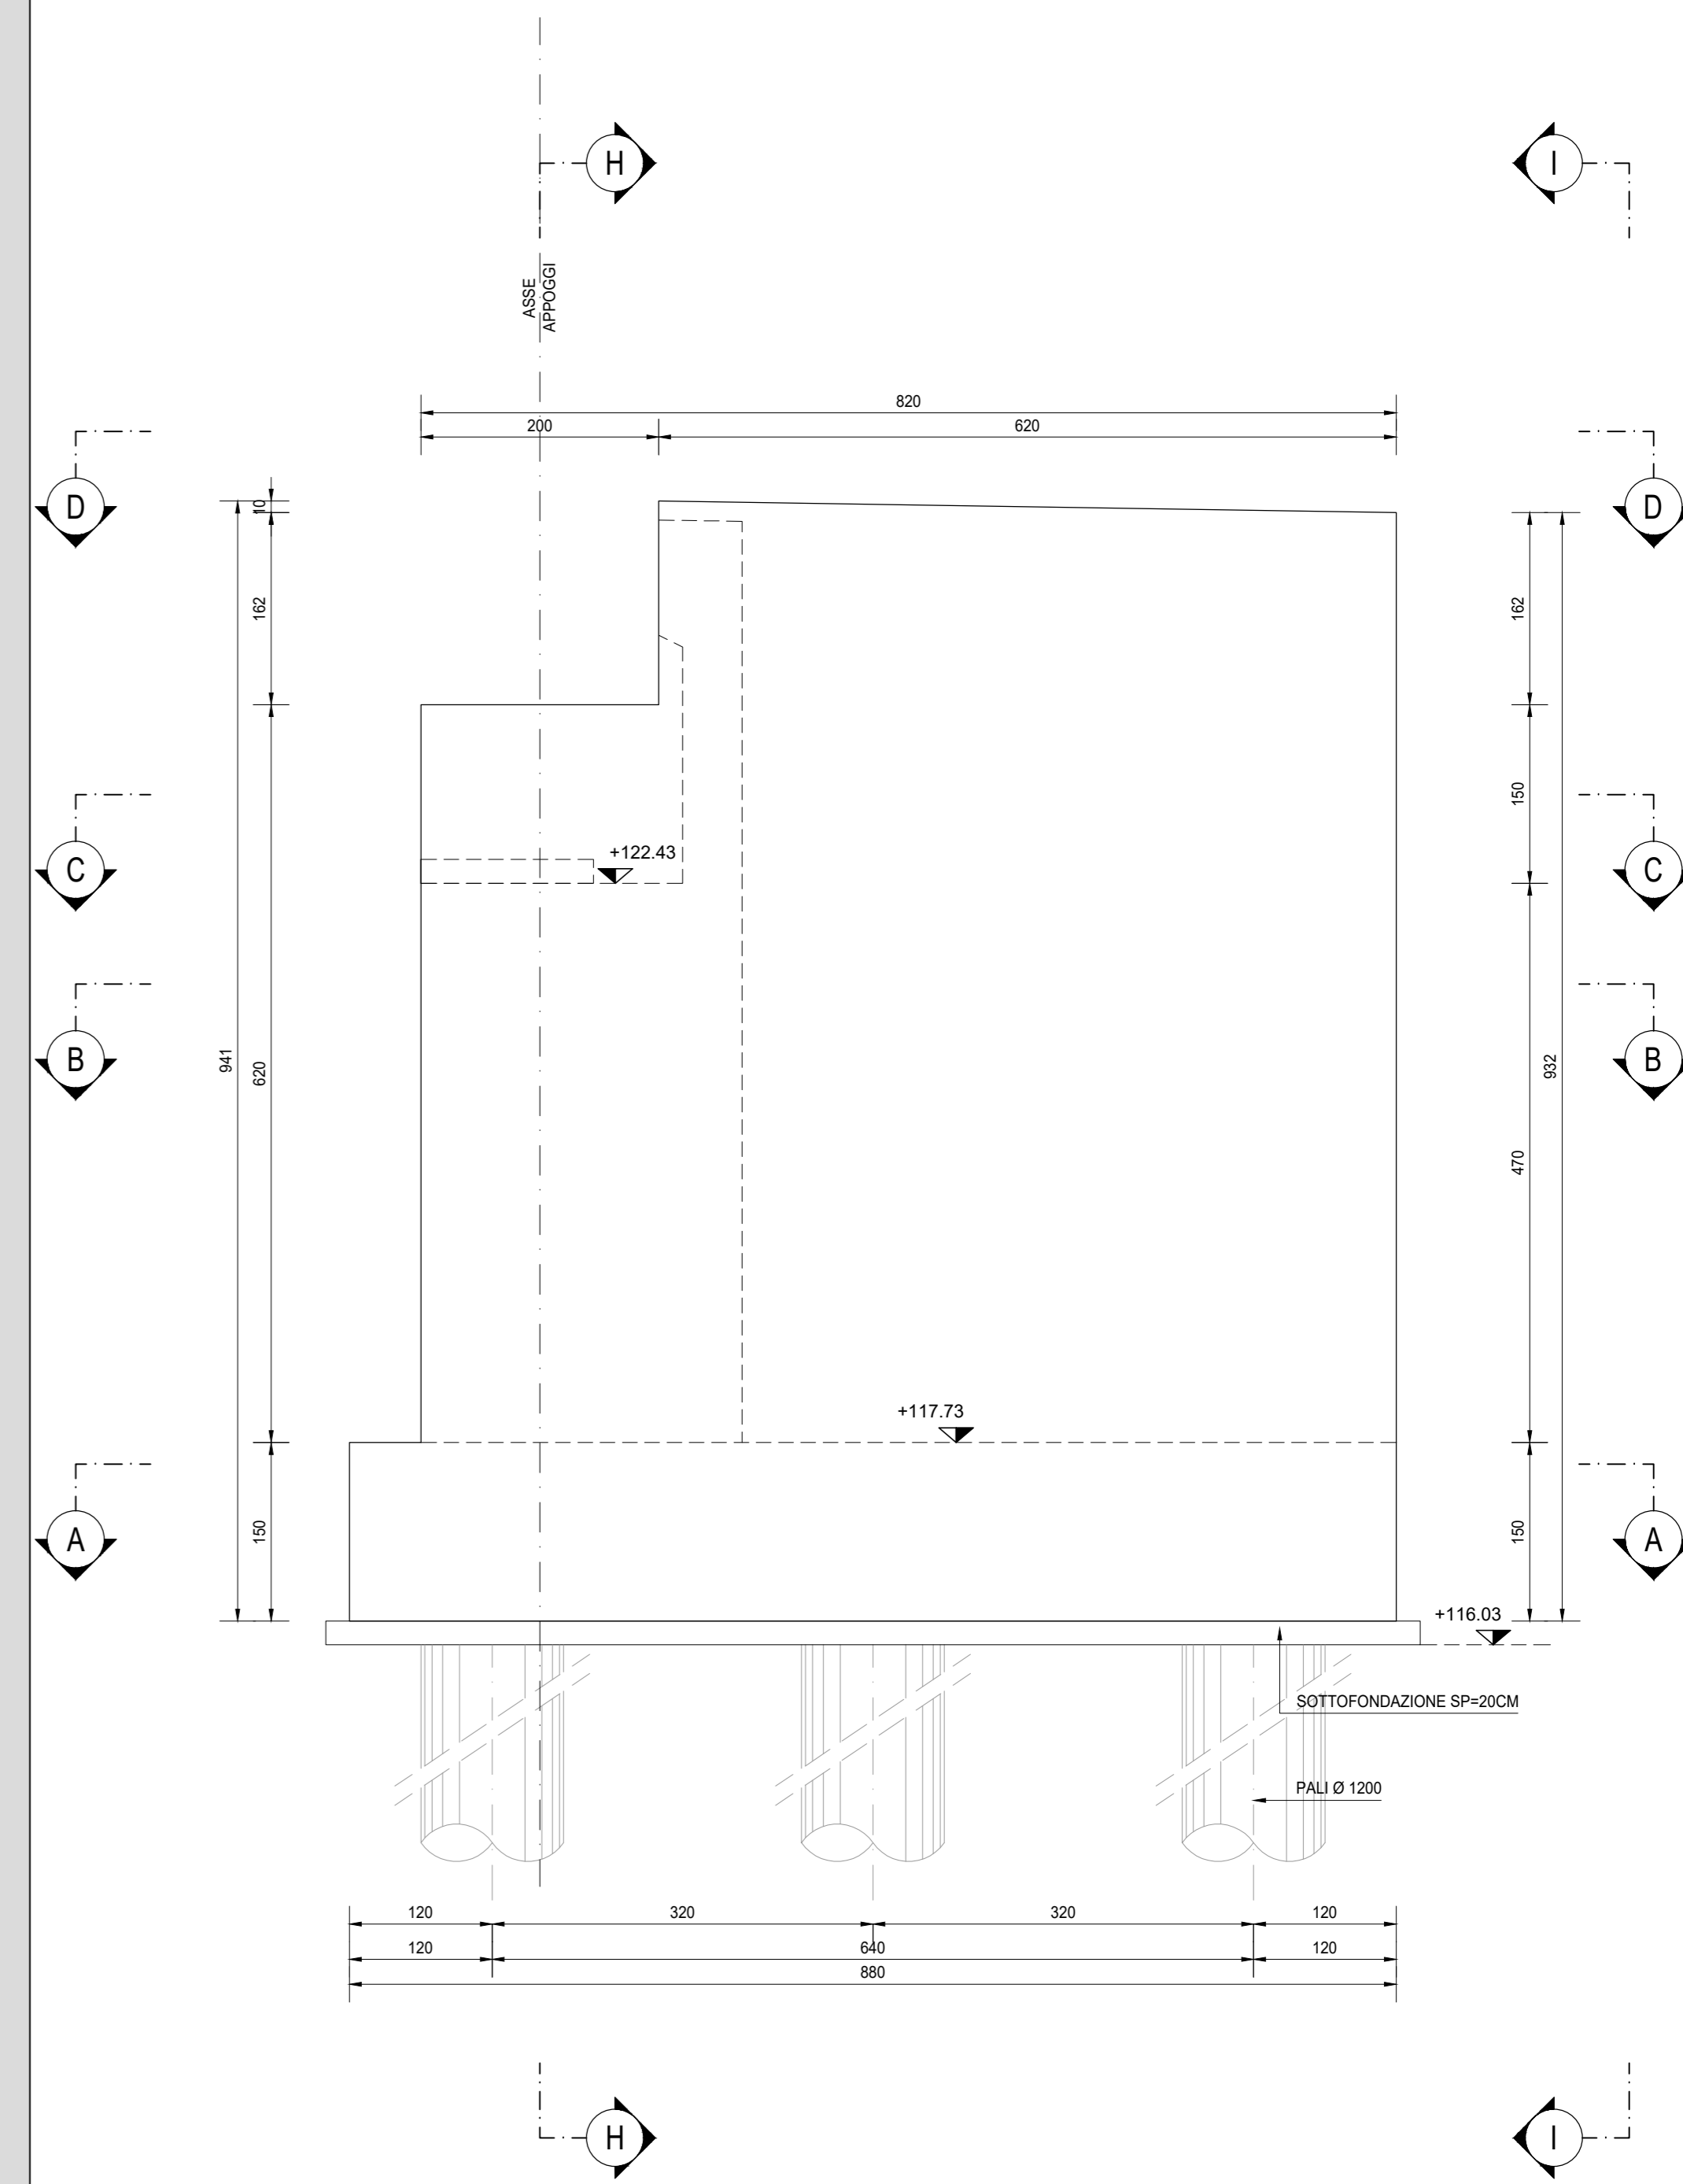

SEZIONE H-H
SCALA 1:50

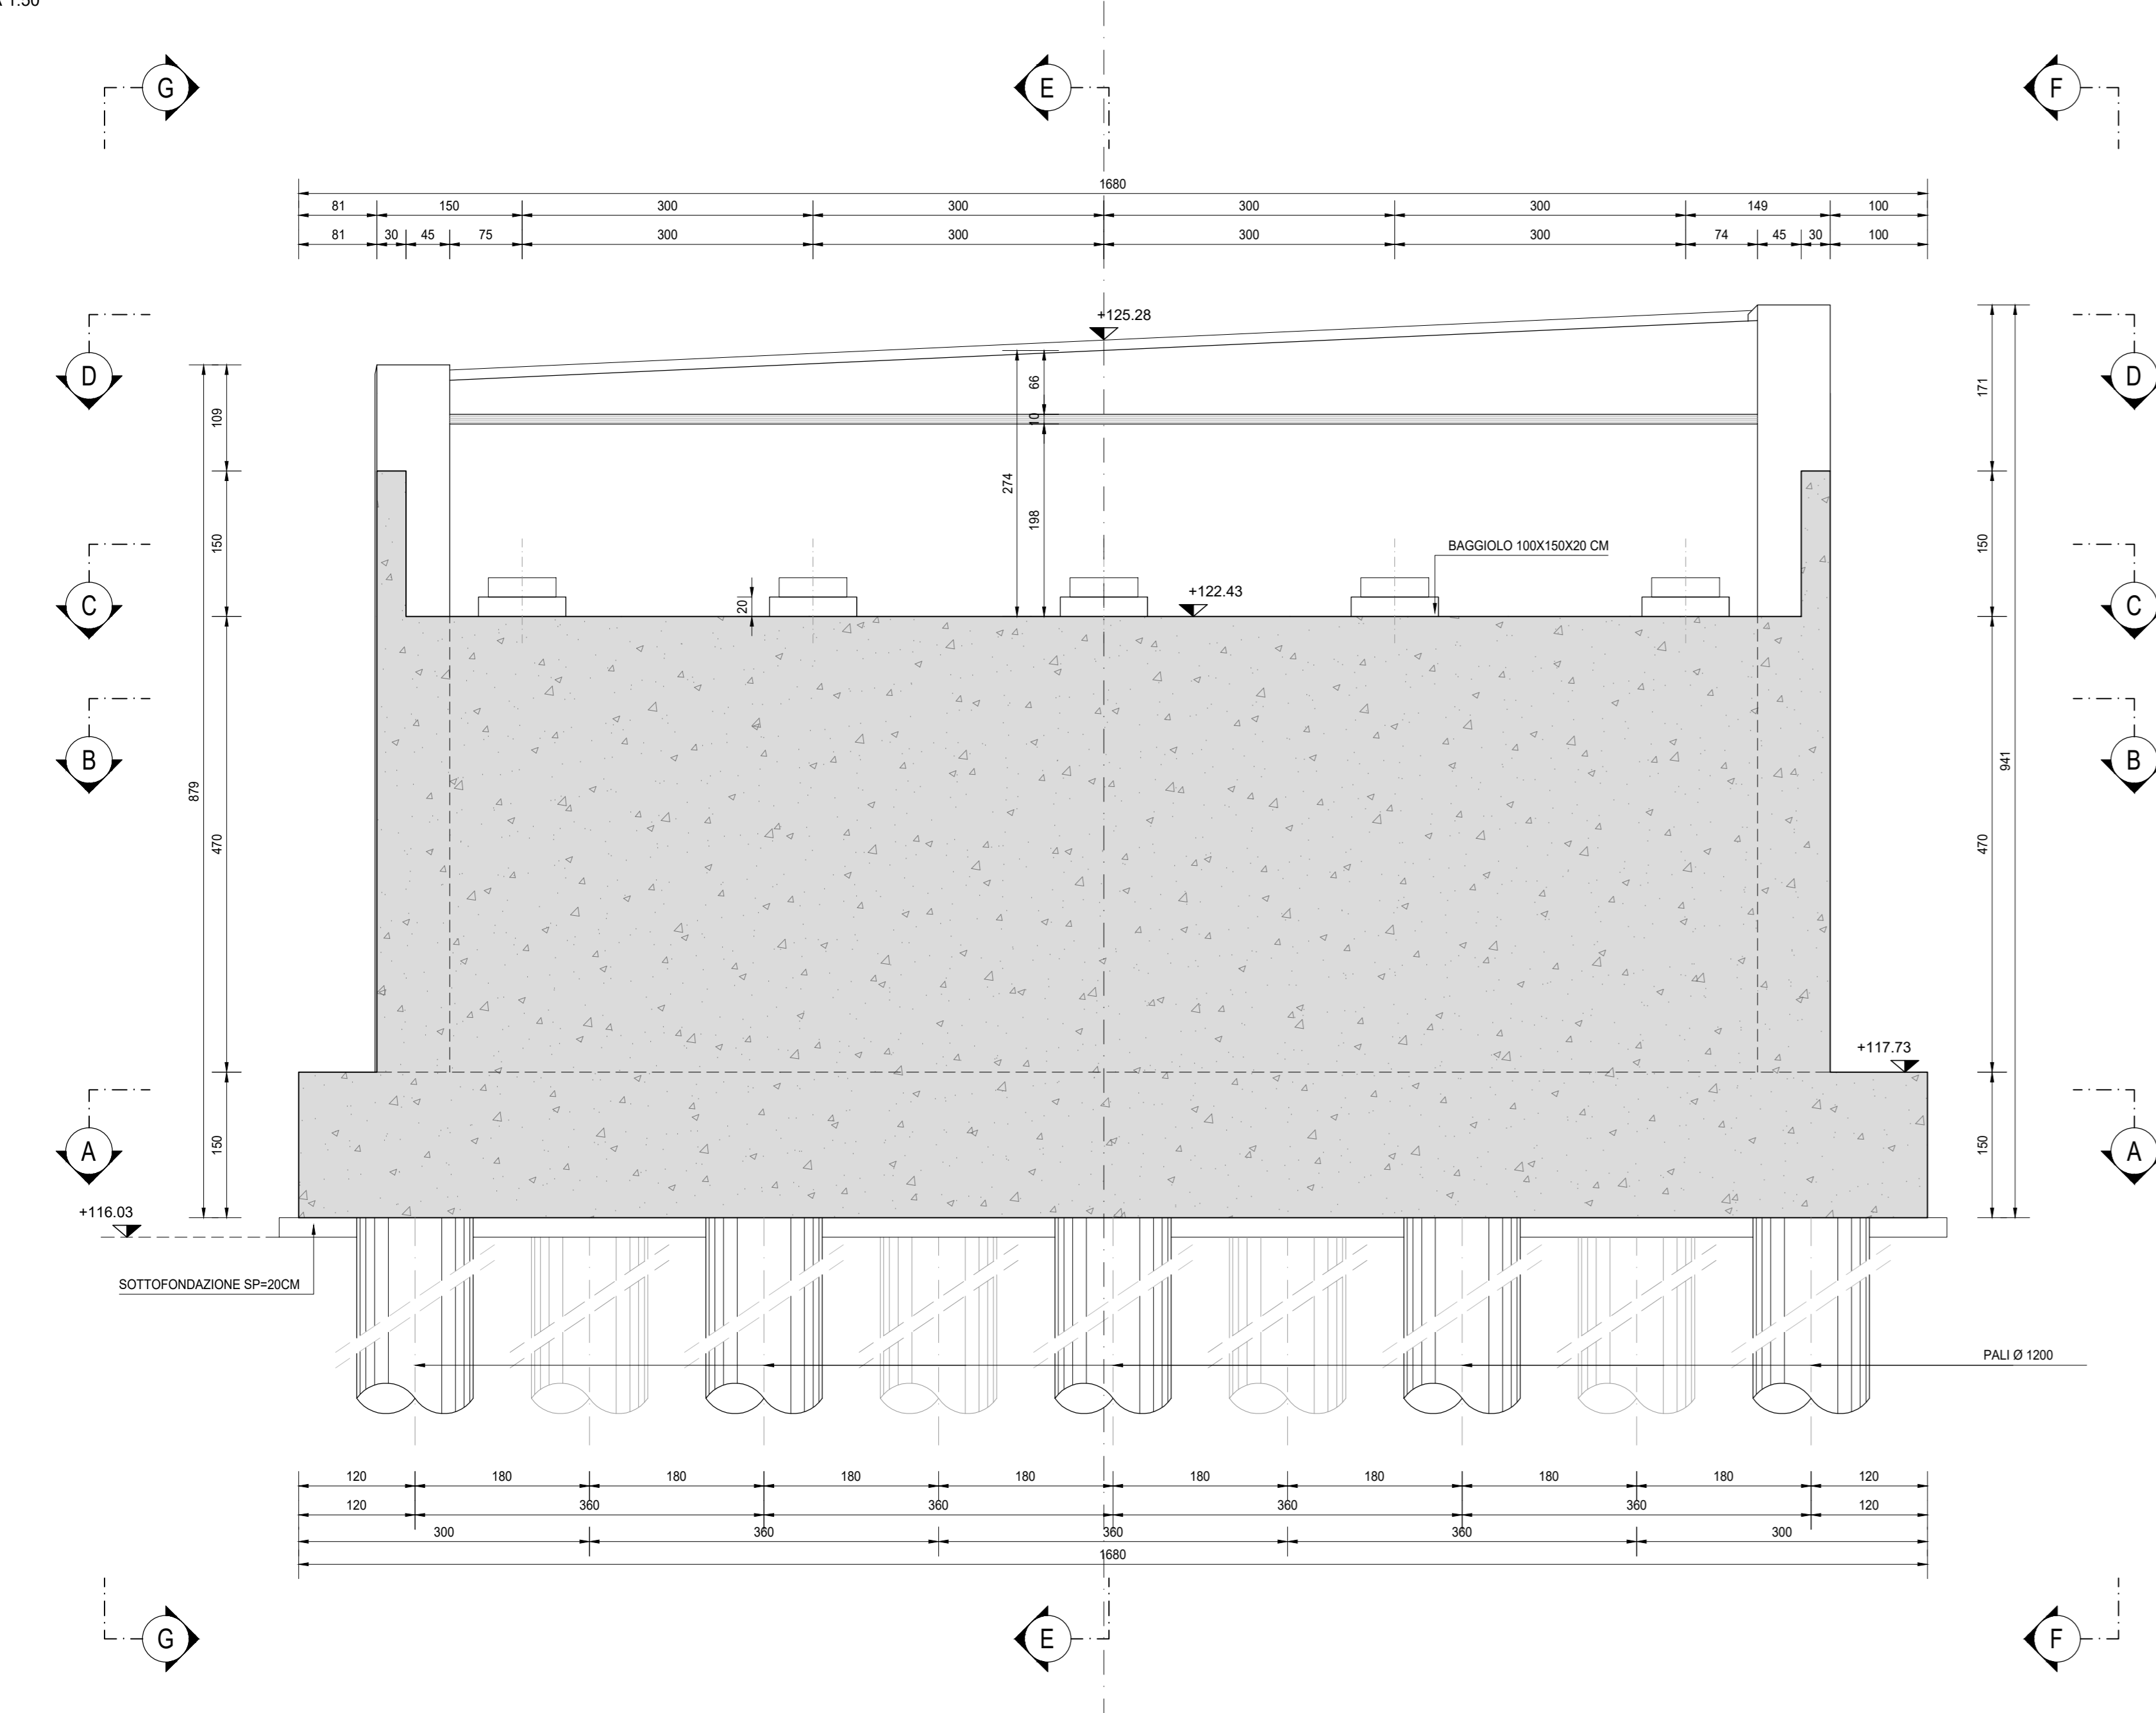

VISTA I-I
SCALA 1:50

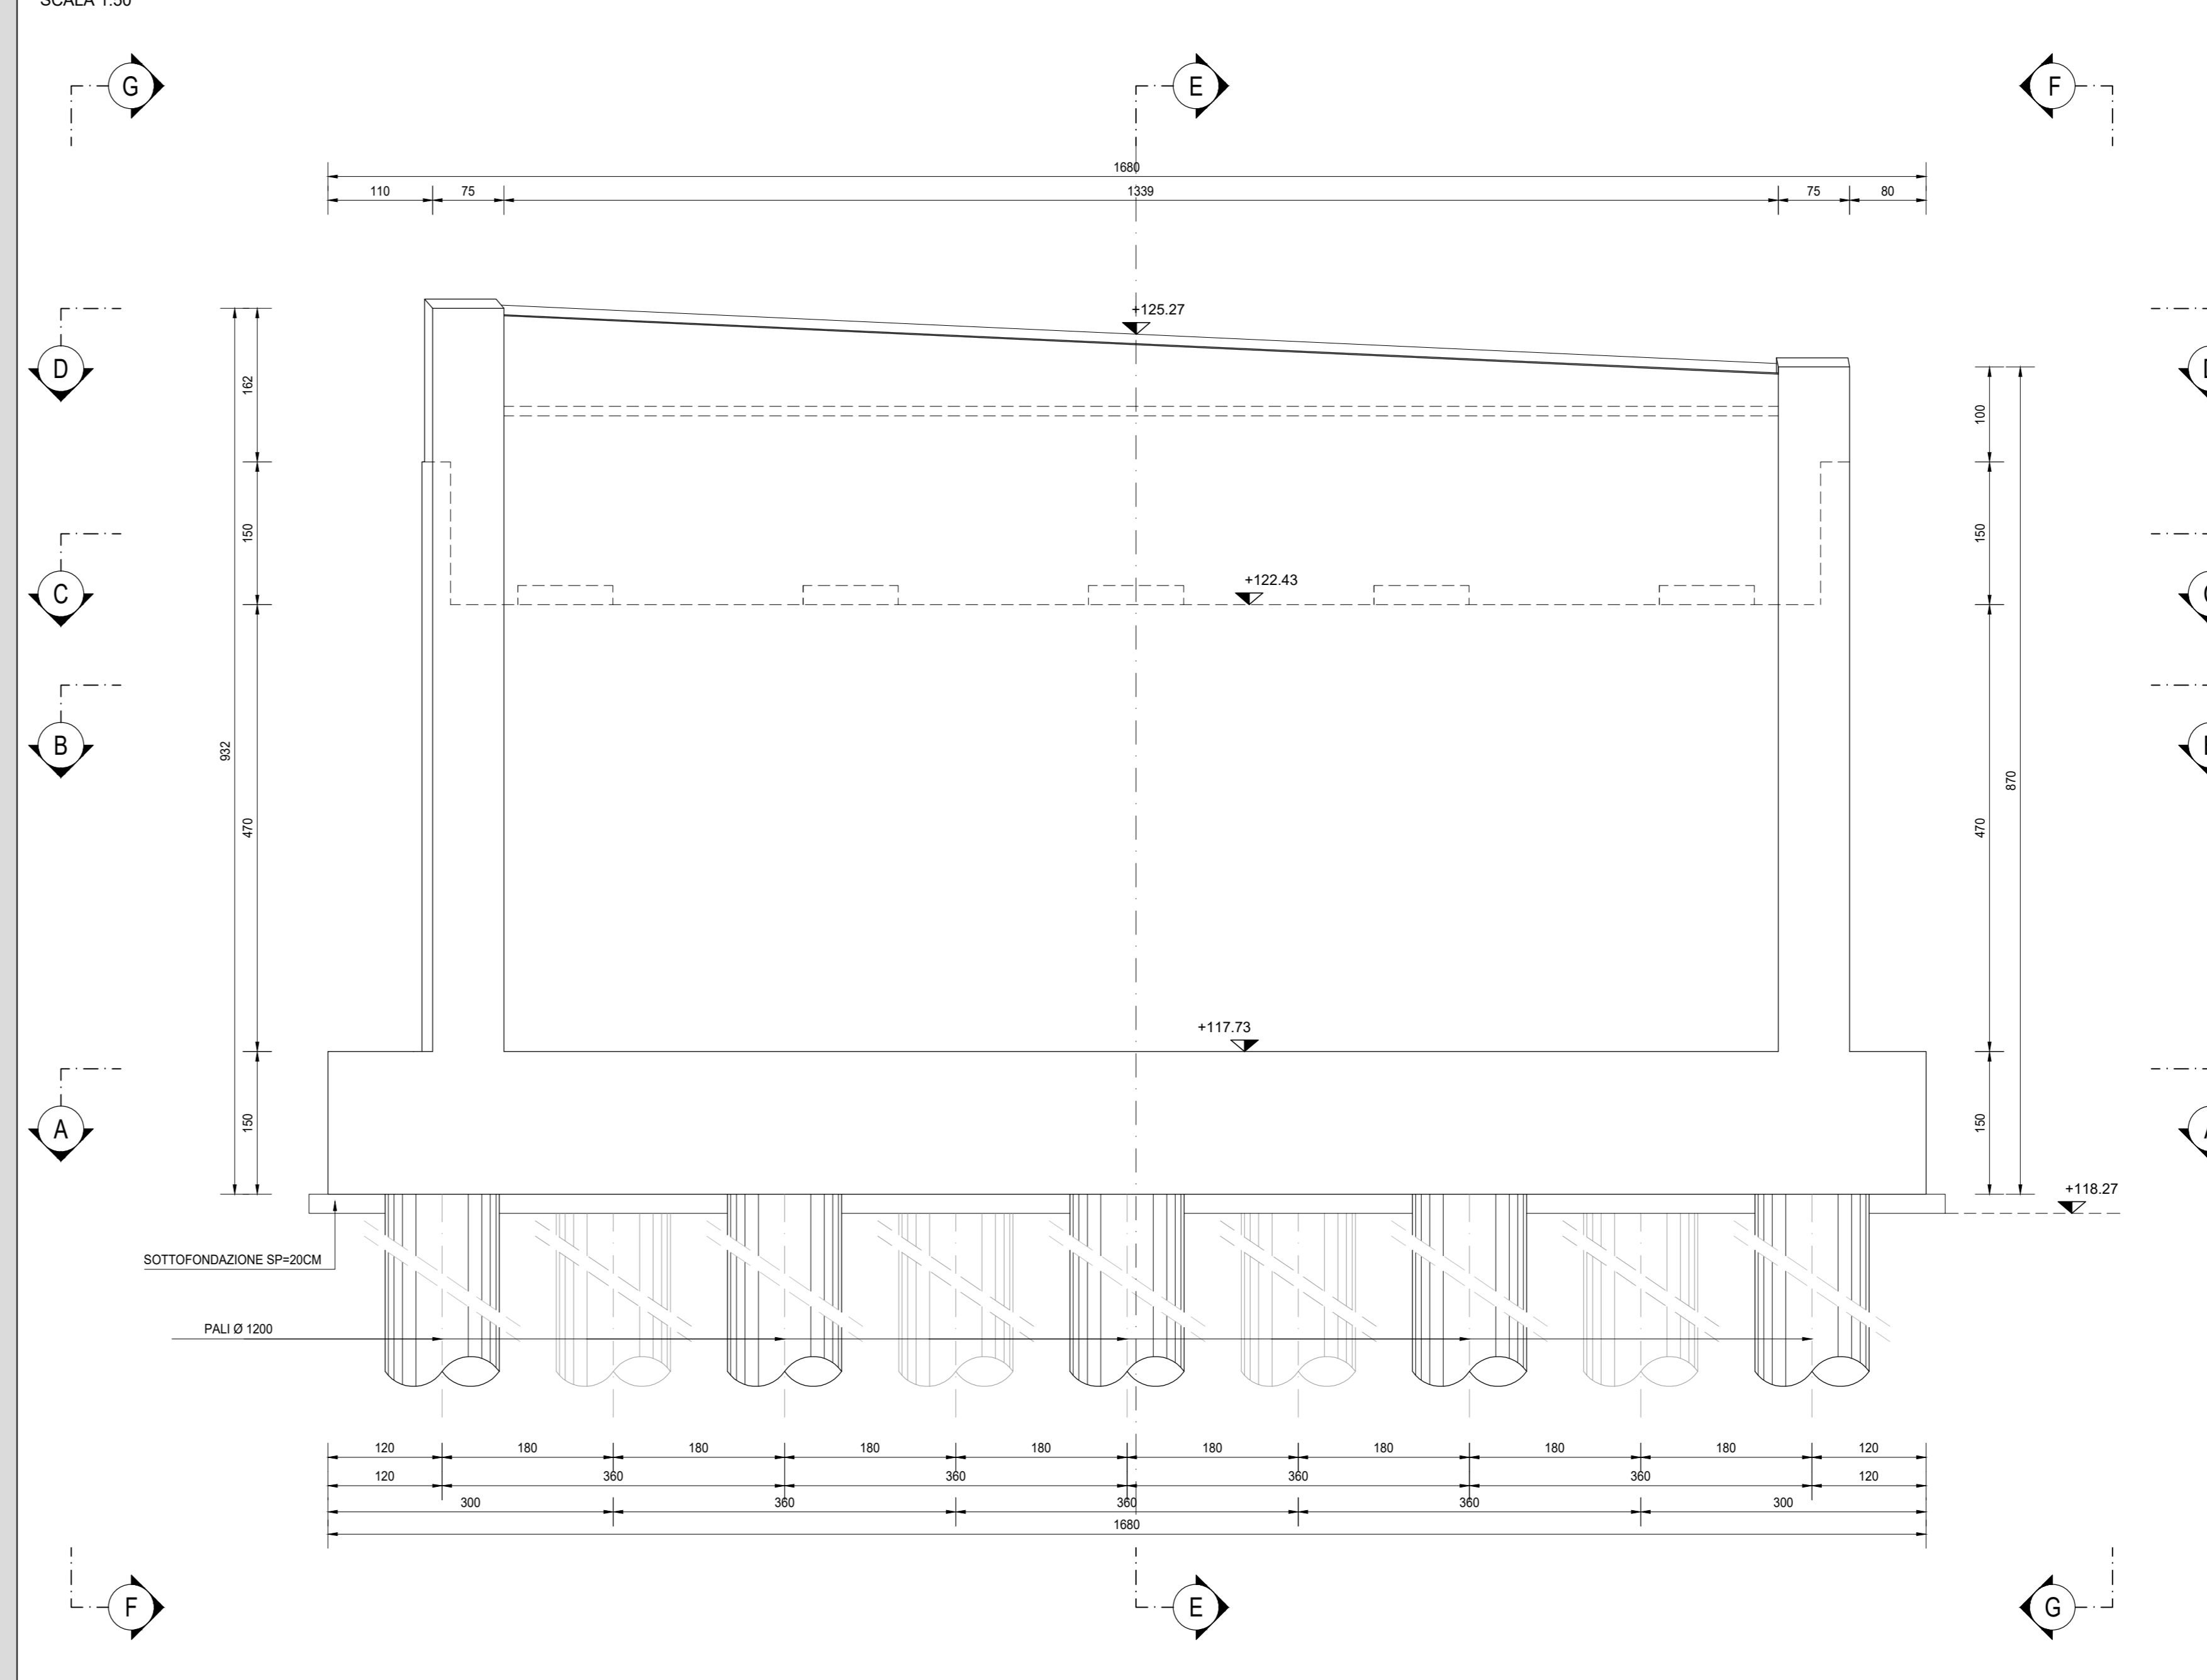

RICHIAMI AD ALTRI ELABORATI
PER LA DEFINIZIONE DELLE CARATTERISTICHE DEI MATERIALI **HQ01 - P00V04STRDIO1**

ANAS S.p.A.
Direzione Tecnica

LAVORI DI COLLEGAMENTO TRA LA S.S.11 A MAGENTA E LA TANGENZIALE OVEST DI MILANO
VARIANTE DI ABBIEATEGRASSO E ADEGUAMENTO IN SEDE DEL TRATTO ABBIEATEGRASSO-VIGEVANO FINO AL PONTE SUL FIUME TICINO
1° STRALCIO DA MAGENTA A VIGEVANO - TRATTA C
PROGETTO ESECUTIVO - COD. MI608

STUDIO CORONA Ing. Renato Vanni Architetto	UNING Ing. Renato Vanni Architetto	SETAC Ing. Luigi Monteberti Ingegnere	ARKE Ing. Gianluca Cocchiello Ingegnere	ECOPLAN Ing. Gianluca Cocchiello Ingegnere	GG Ing. Gianluca Cocchiello Ingegnere
VISTO IL RESPONSABILE DEL PROCEDIMENTO <i>Giuseppe D'Alagni</i> Dott. Ing. Giuseppe D'Alagni MAL/GE/RI		INTEGRATORE DELLE PRESTAZIONI SPECIALISTICHE <i>Fabrizio Baletti</i> Ing. Fabrizio BAUETTI		GEOLOGO <i>Luigi Monteberti</i> Prof. Ing. Luigi MONTEBERTI	
		IL COORDINATORE DELLA SICUREZZA IN FASE DI PROGETTAZIONE <i>Gianluca Cocchiello</i> Ing. Gianluca COCCHIELLO			

HQ17		H - PROGETTO STRUTTURALE OPERE PRINCIPALI	
PROGETTO: LO203		NOME FILE: HQ17-P00V04STRCP06_A.dwg	
LIV. PROG. E		REVISIONE: A	
N. PROG. 2301		SCALA: 1:50	
CODICE ELAB: P00V04STRCP06			
C			
B			
A	EMISSIONE	Ottobre 2023	ARCH. MAURO BIANCHI
REV.	DESCRIZIONE	DATA	VERIFICATO
			ING. GAETANO BAUETTI
			ING. FABRIZIO BAUETTI
			APPROVATO