




PIANTA SCAVI
SCALA 1:100

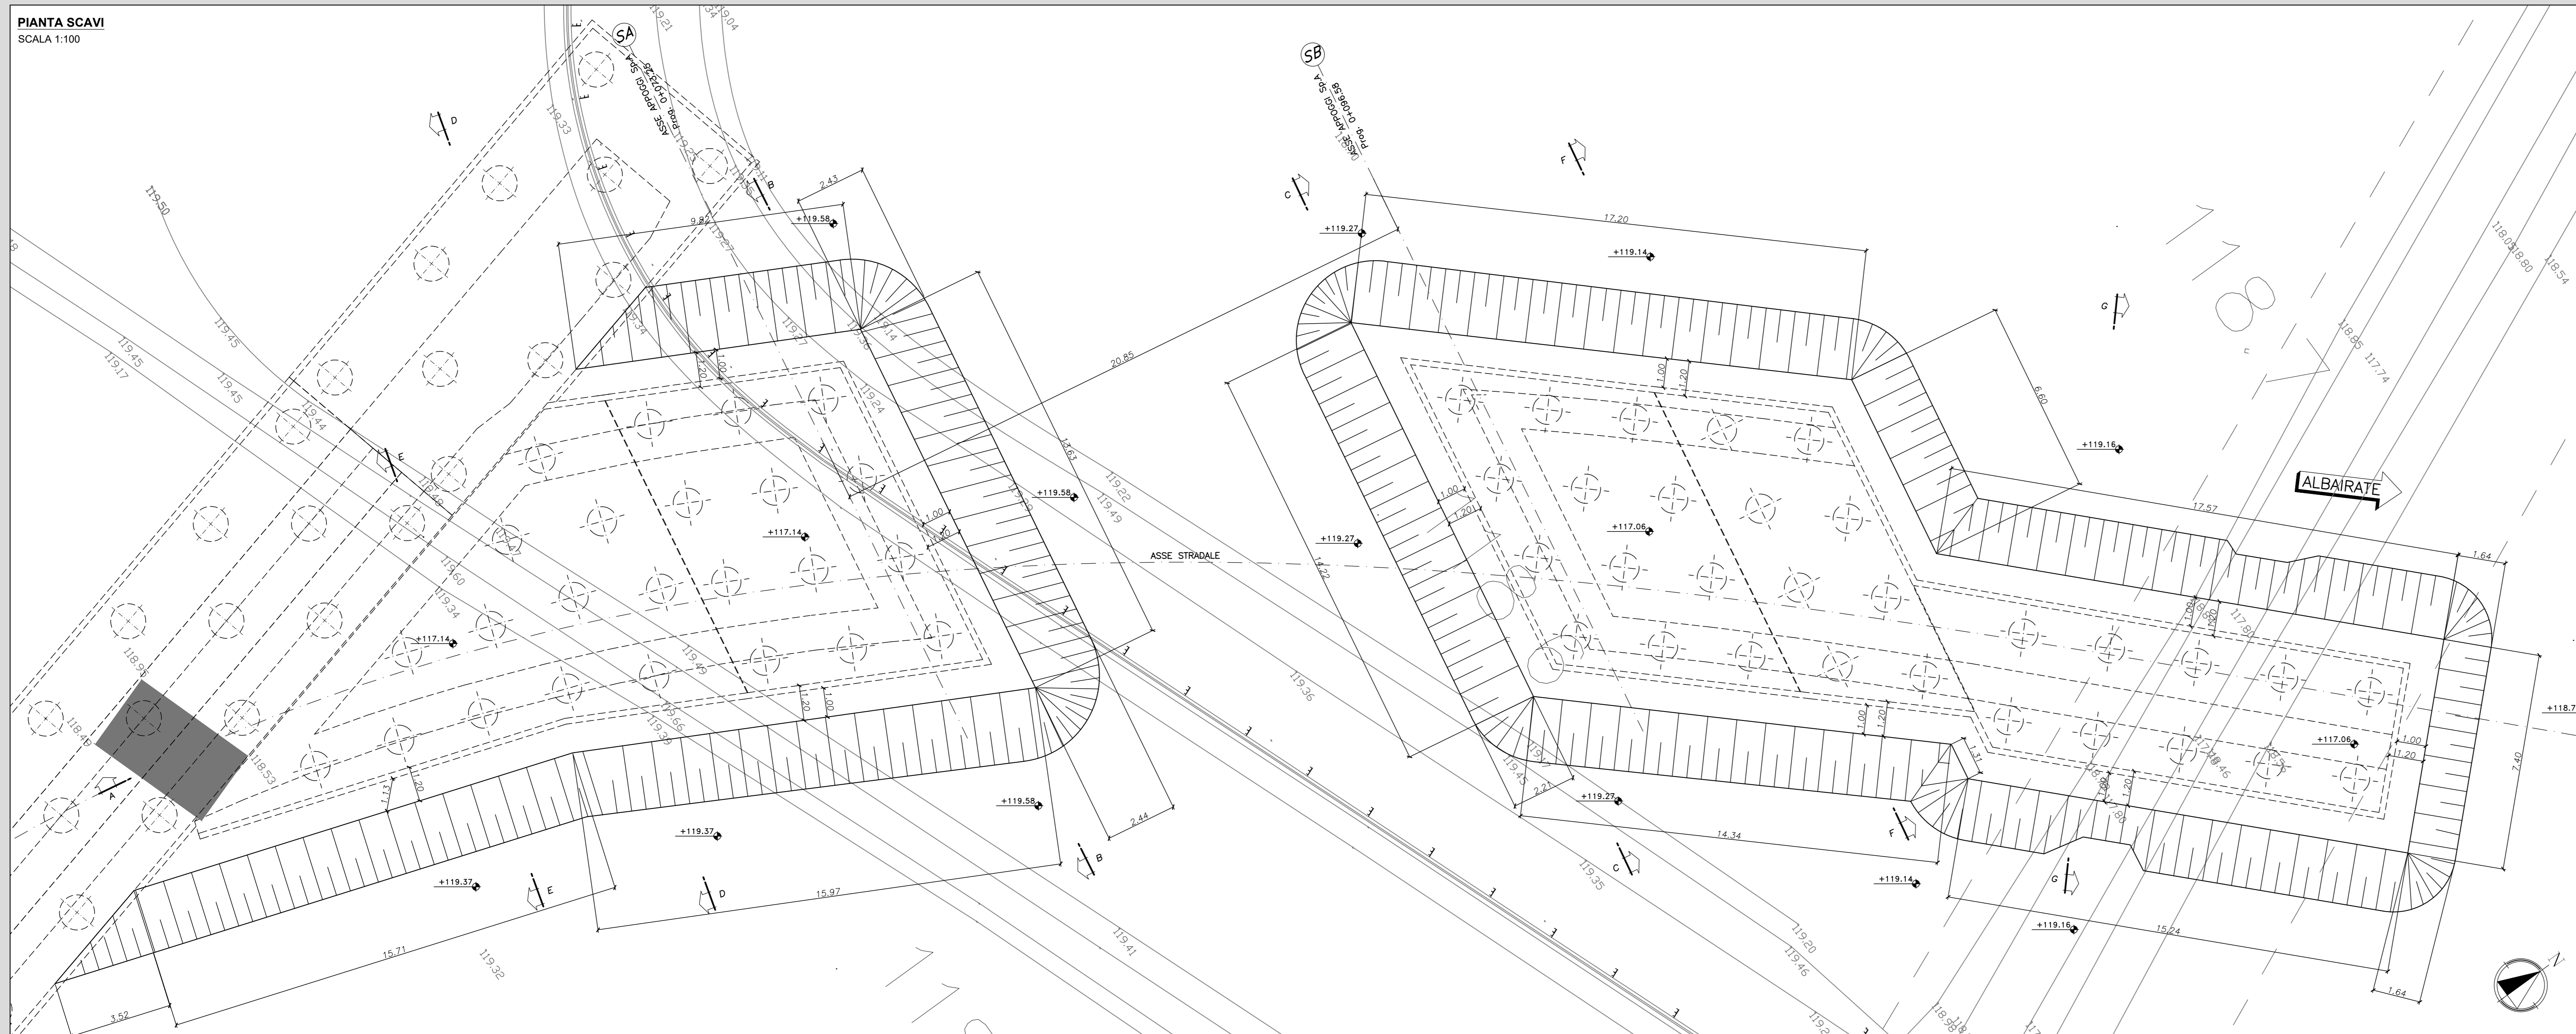


SEZIONE TRASVERSALE E-E
SCALA 1:100

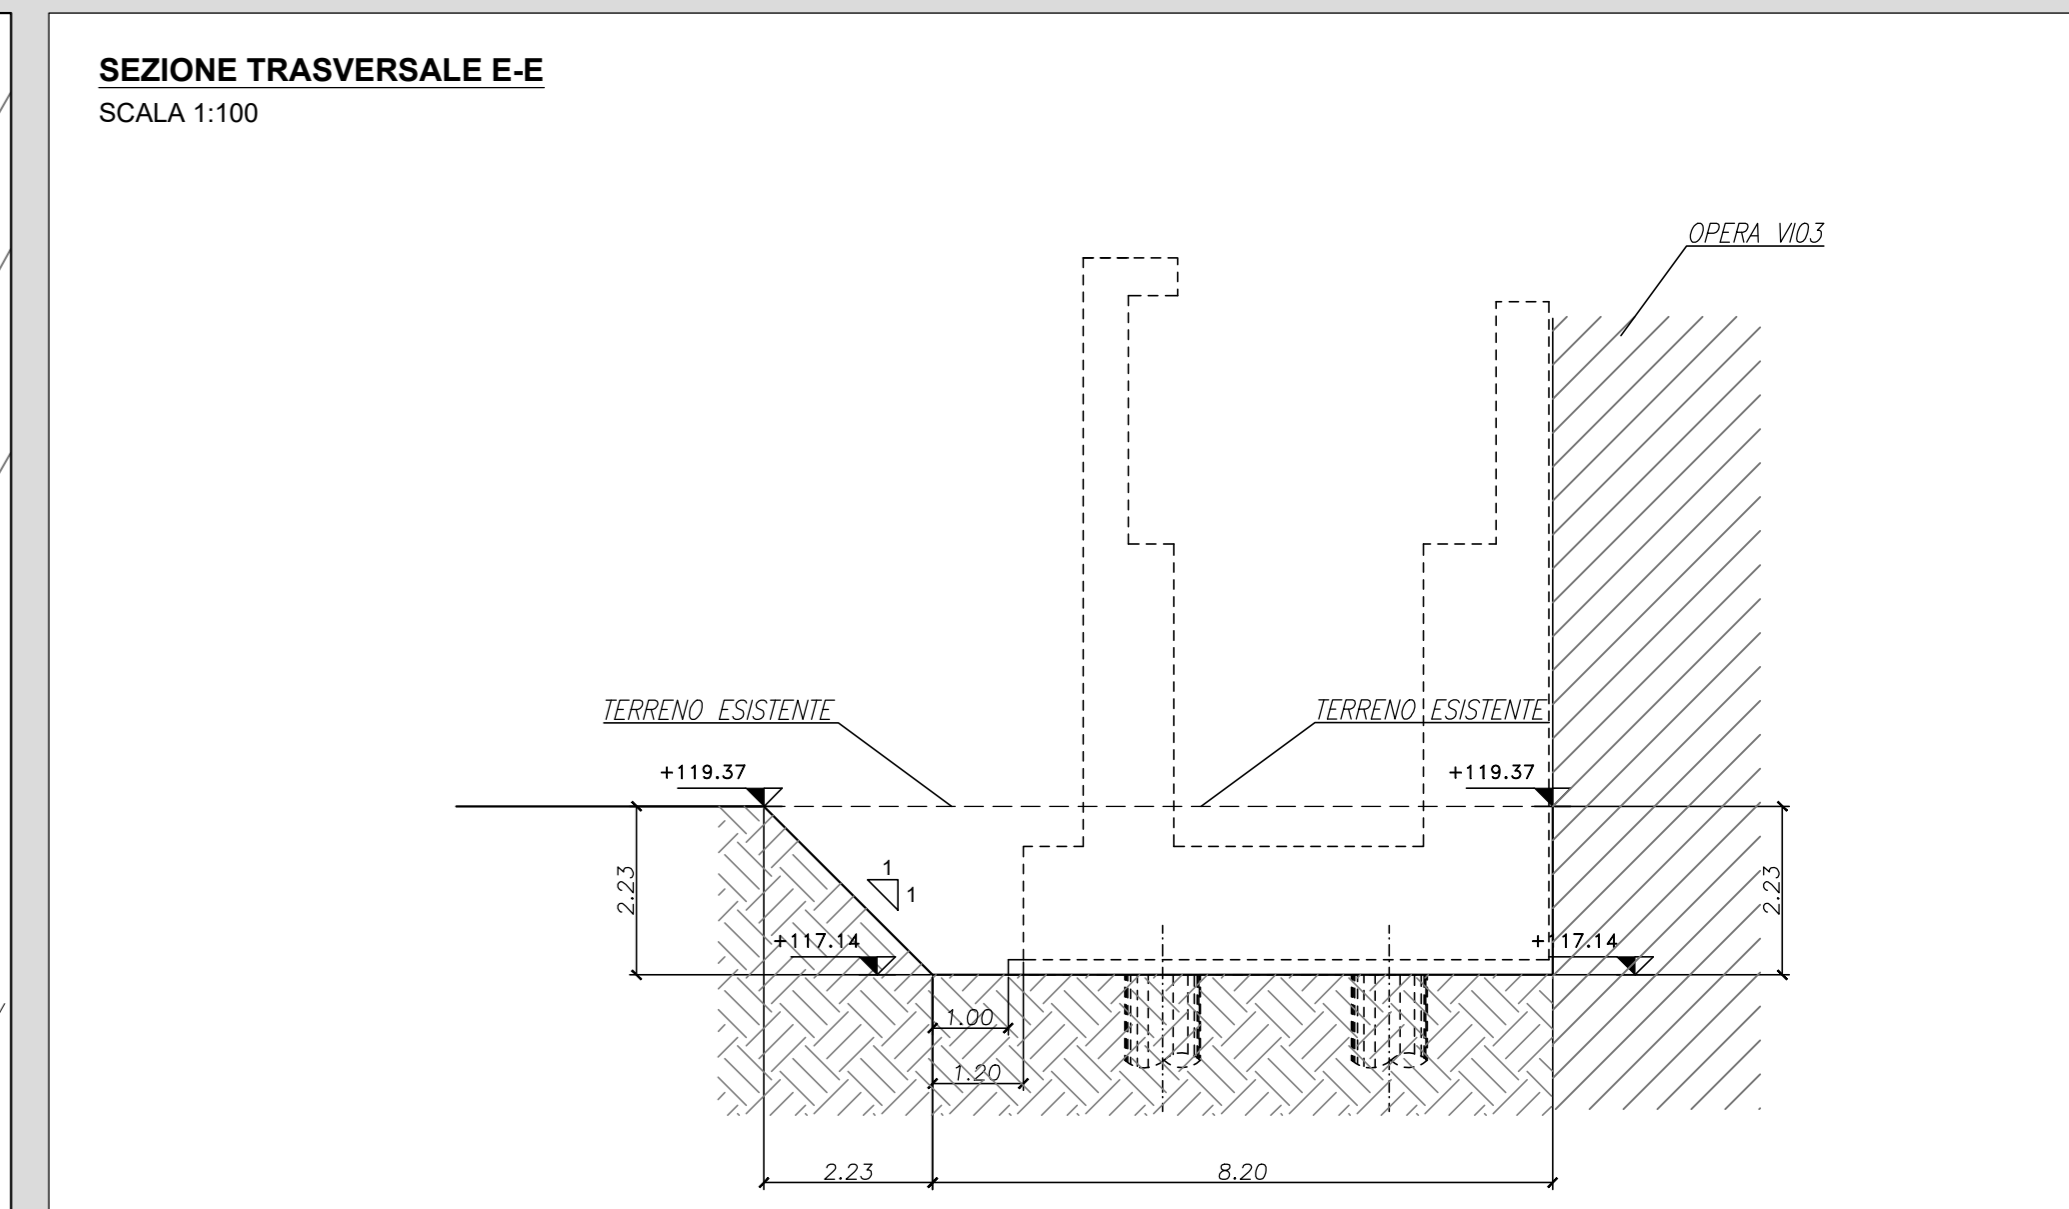


SEZIONE TRASVERSALE F-F
SCALA 1:100

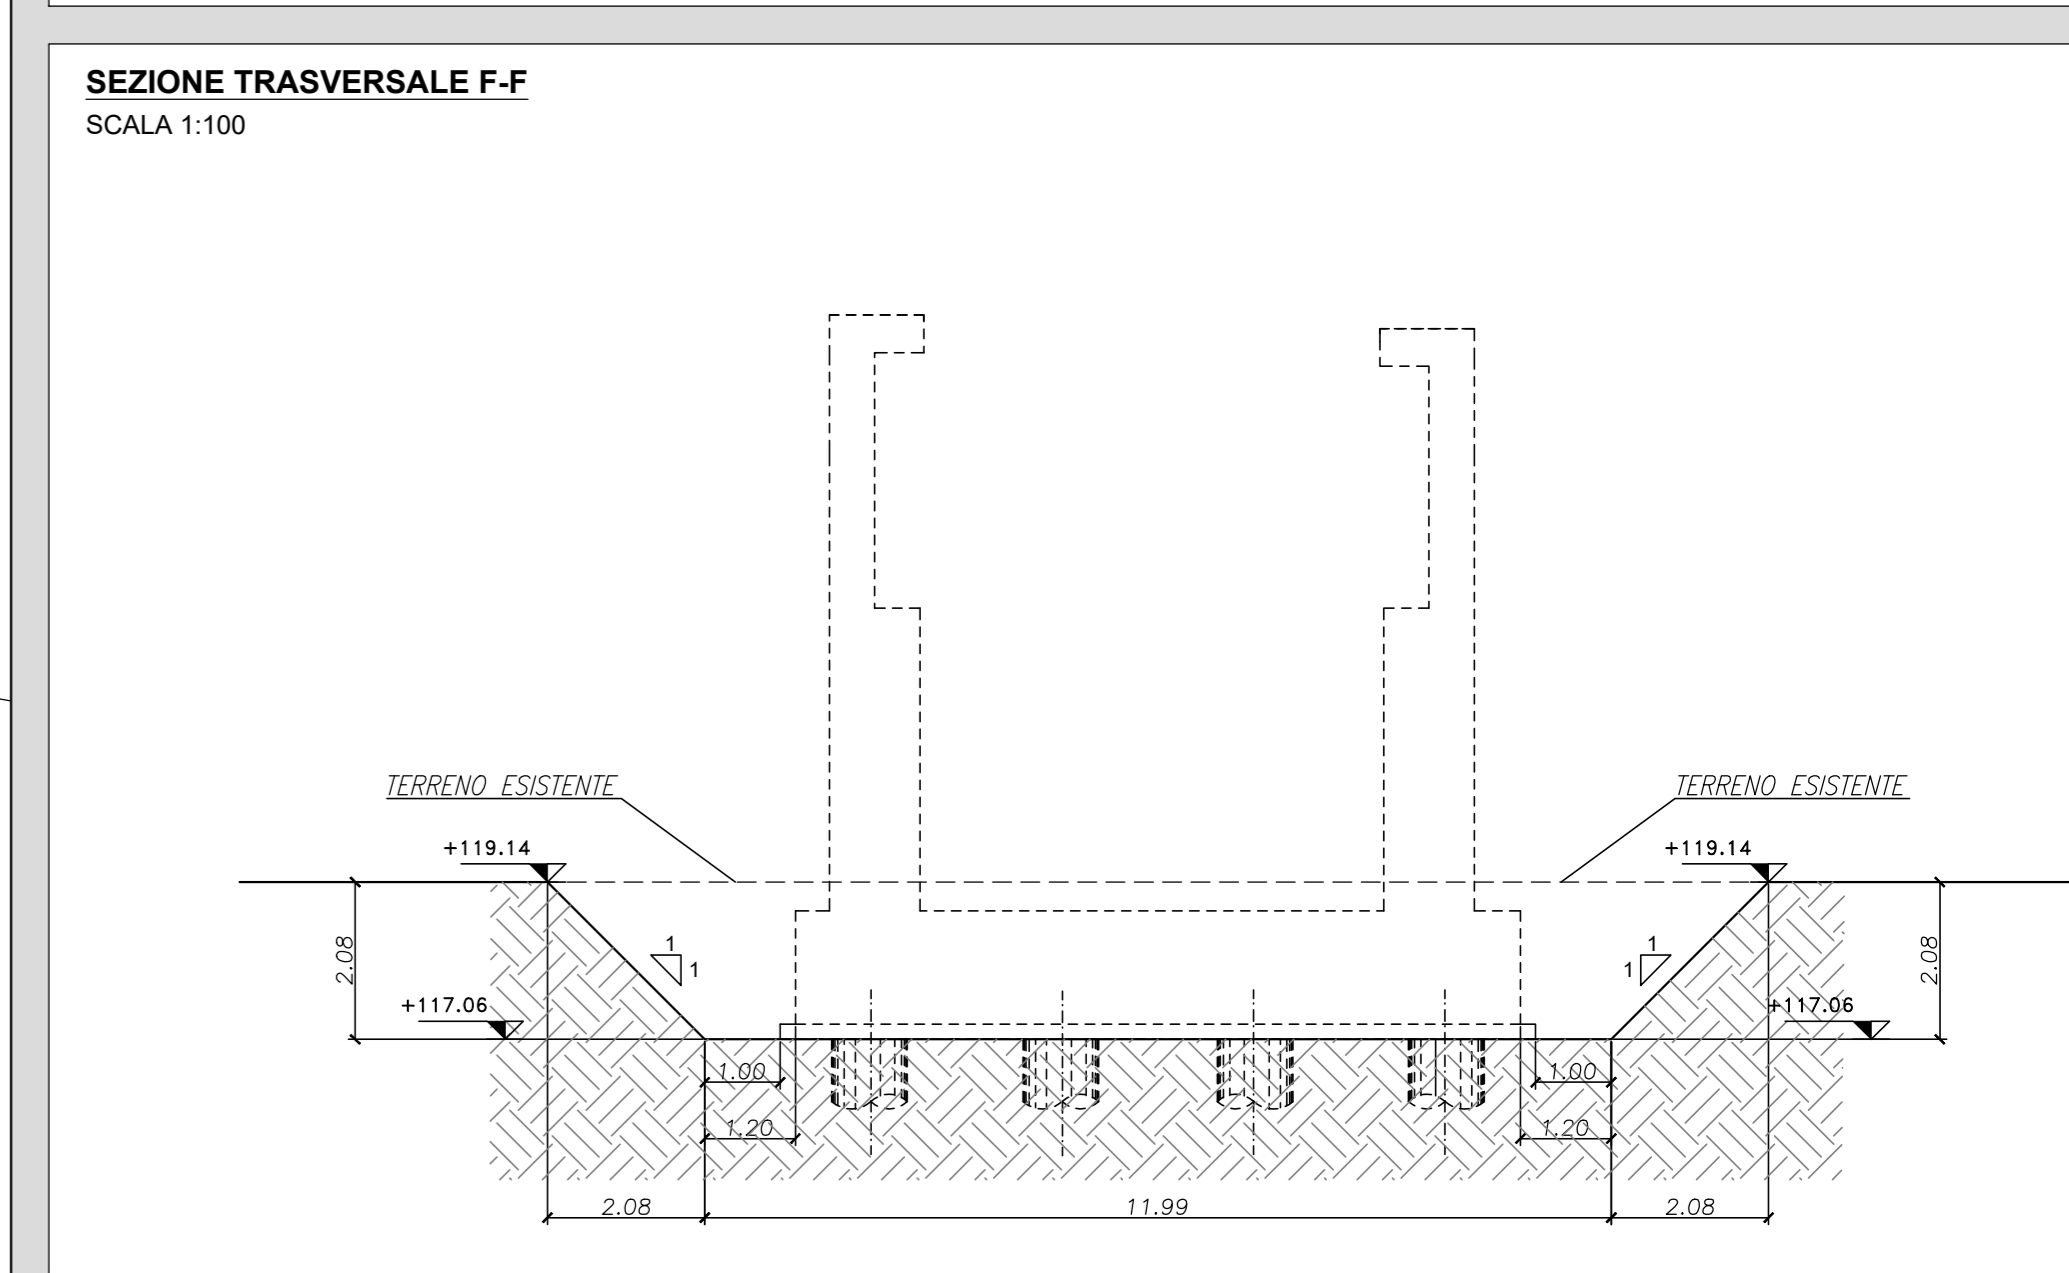

SEZIONE LONGITUDINALE A-A
SCALA 1:100

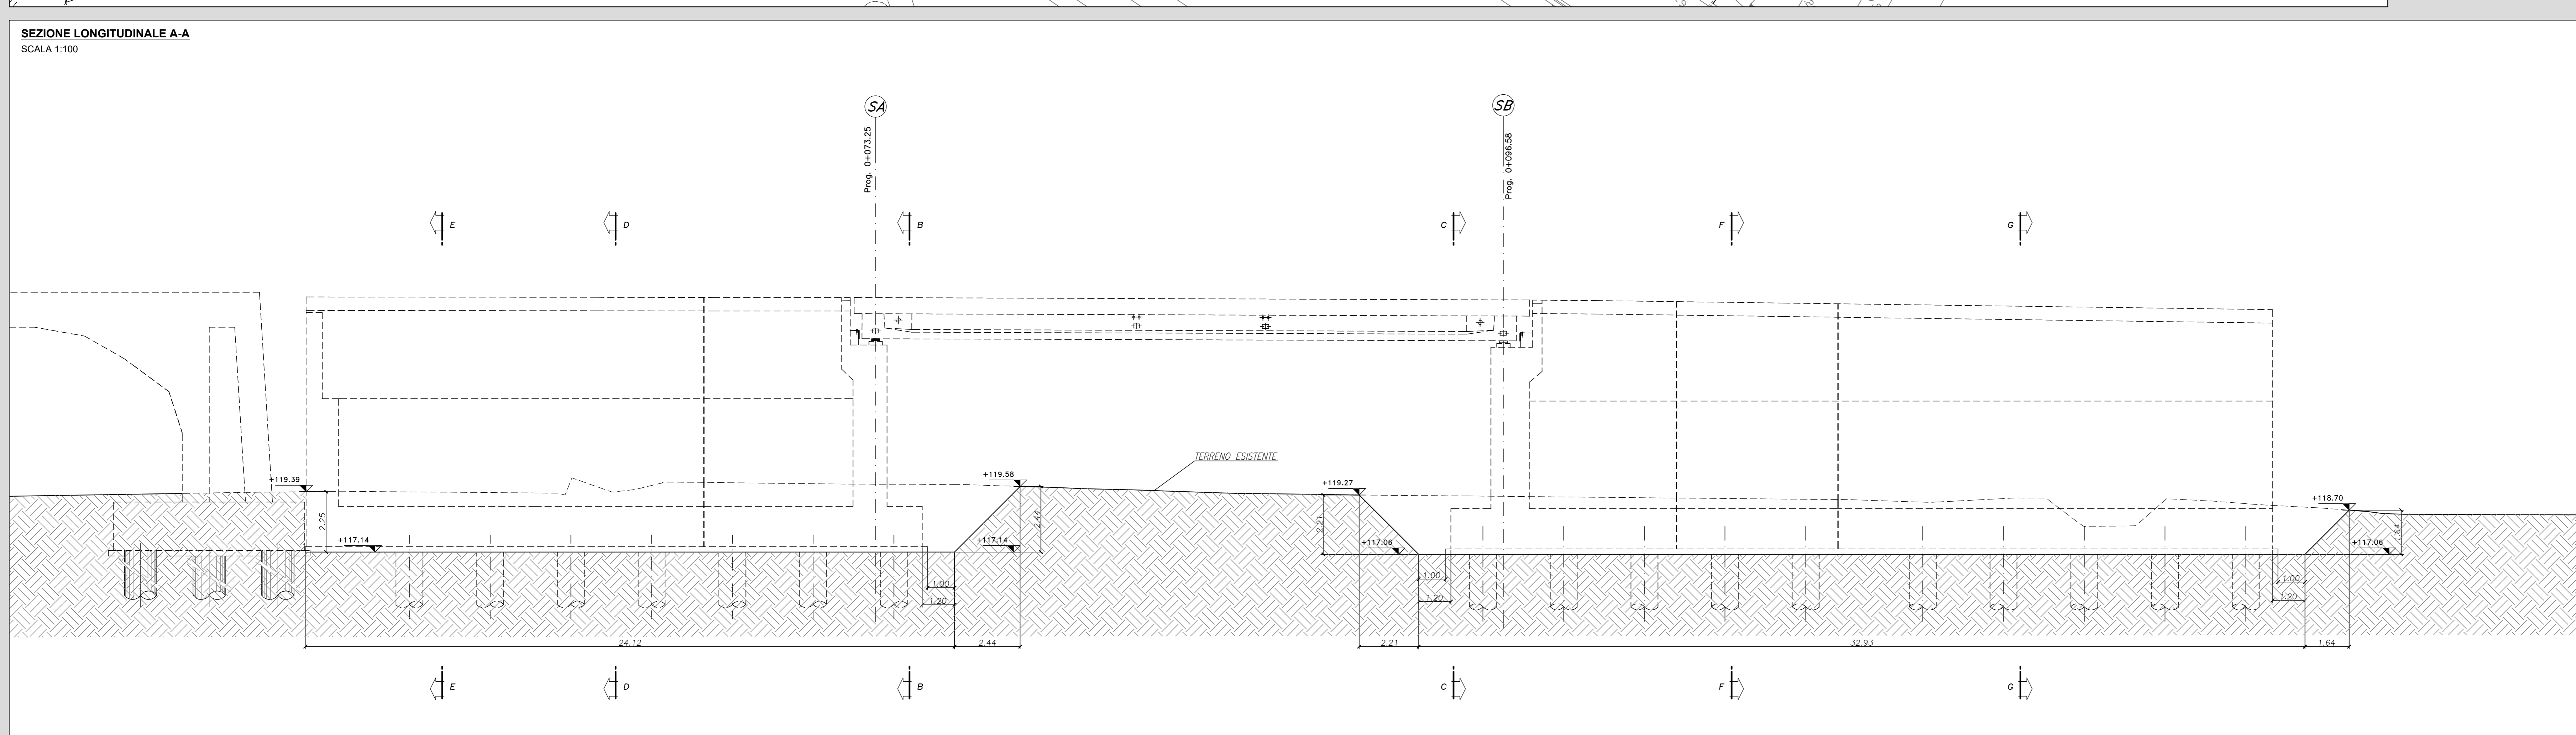


SEZIONE TRASVERSALE G-G
SCALA 1:100

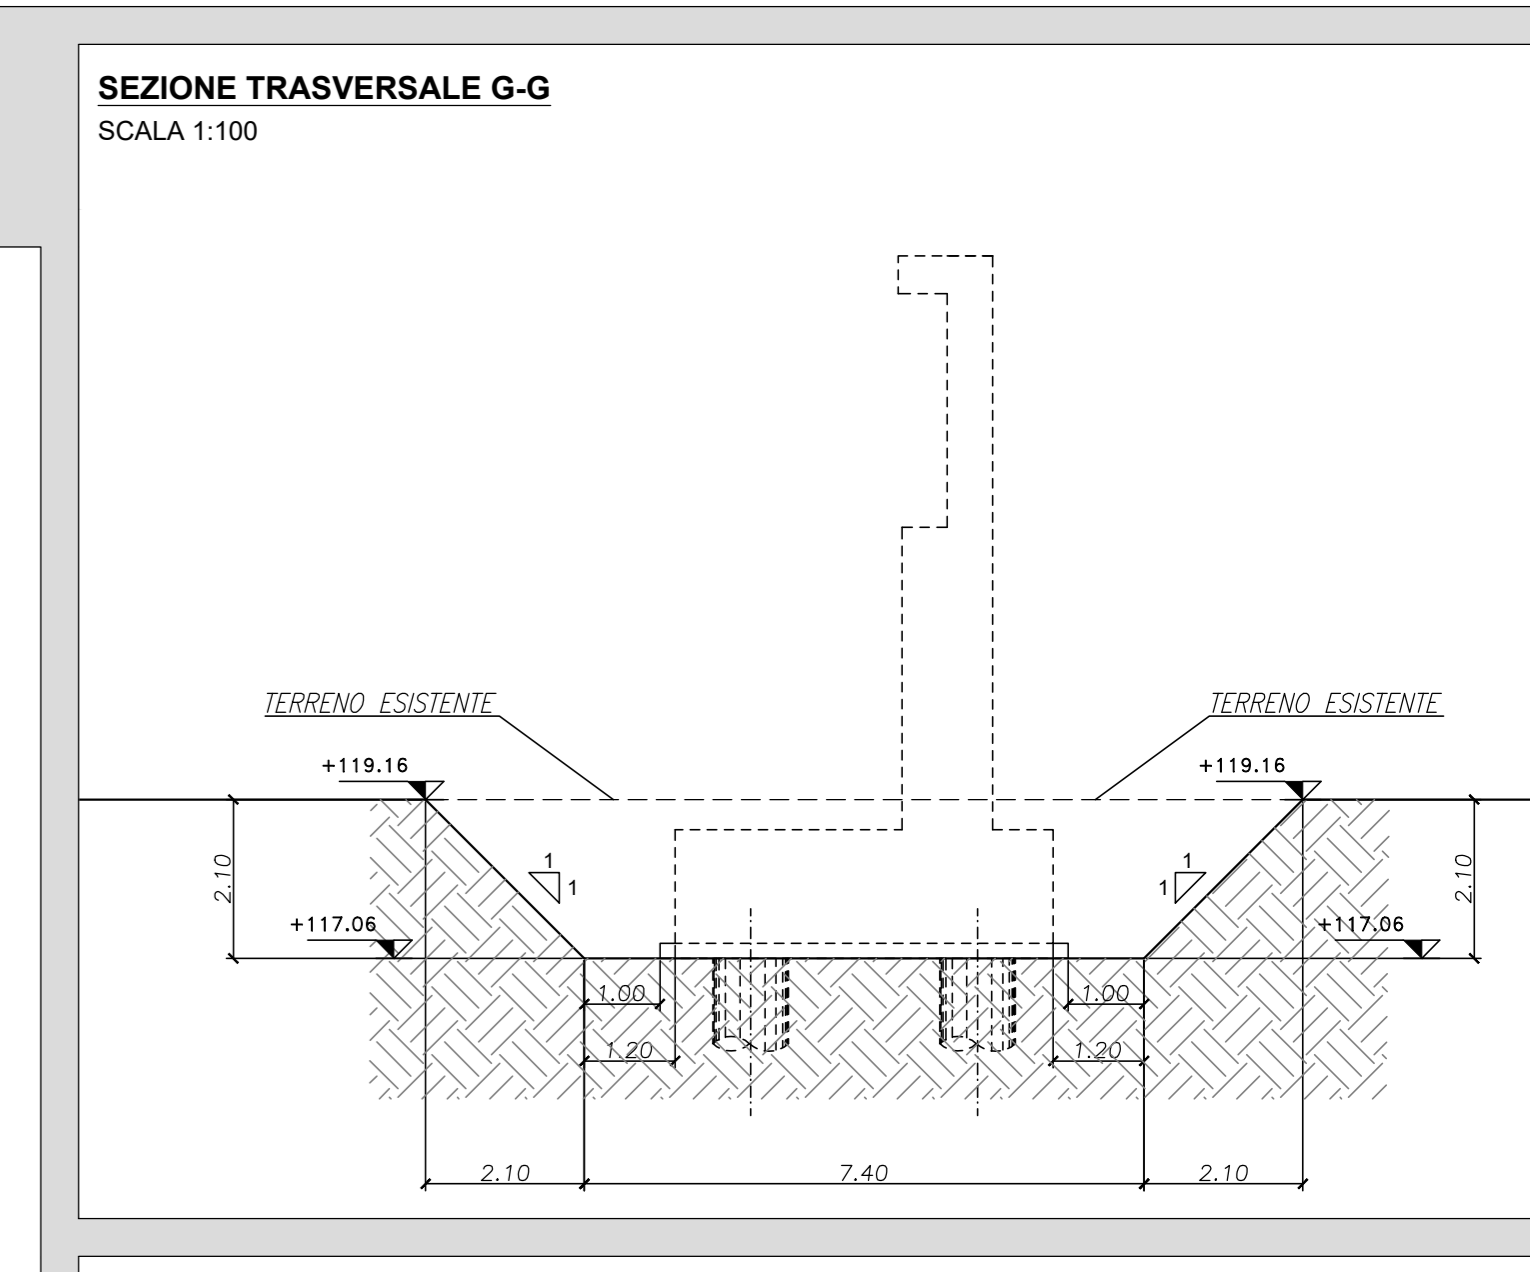


NOTE:
PER LA TABELLA MATERIALI SI RIMANDA ALL'ELABORATO HR01_P03CV19STRD101_B


SEZIONE TRASVERSALE B-B
SCALA 1:100

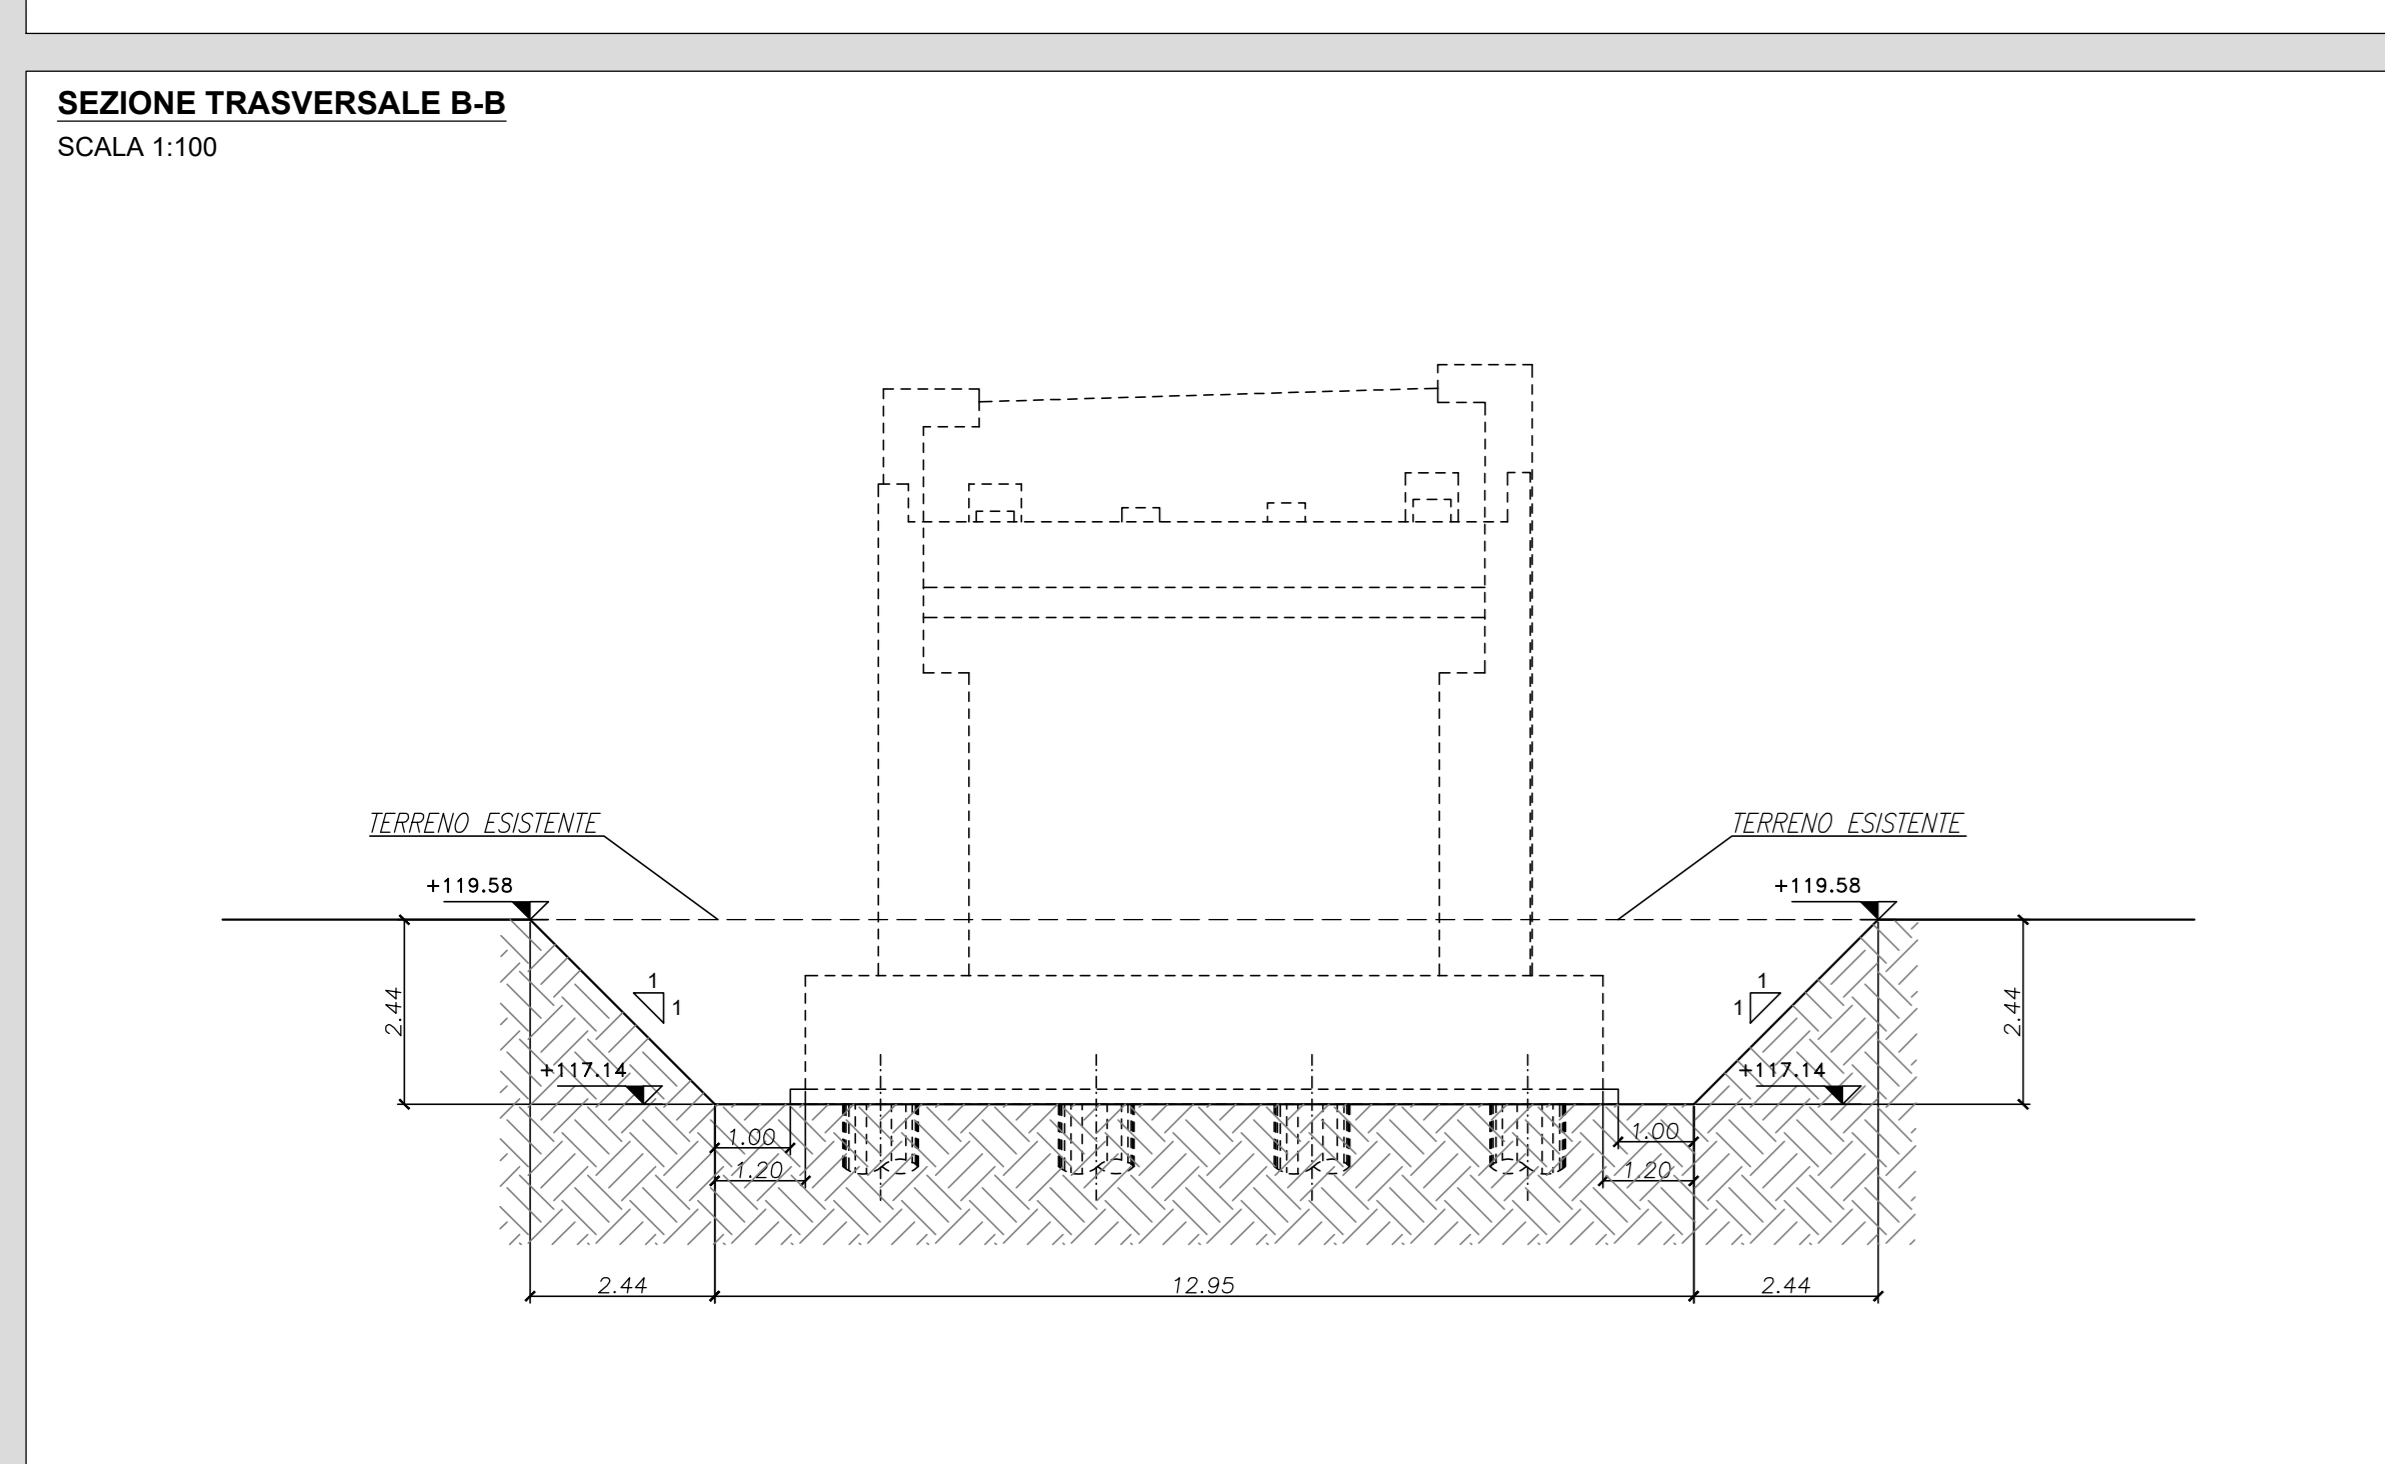

SEZIONE TRASVERSALE C-C
SCALA 1:100

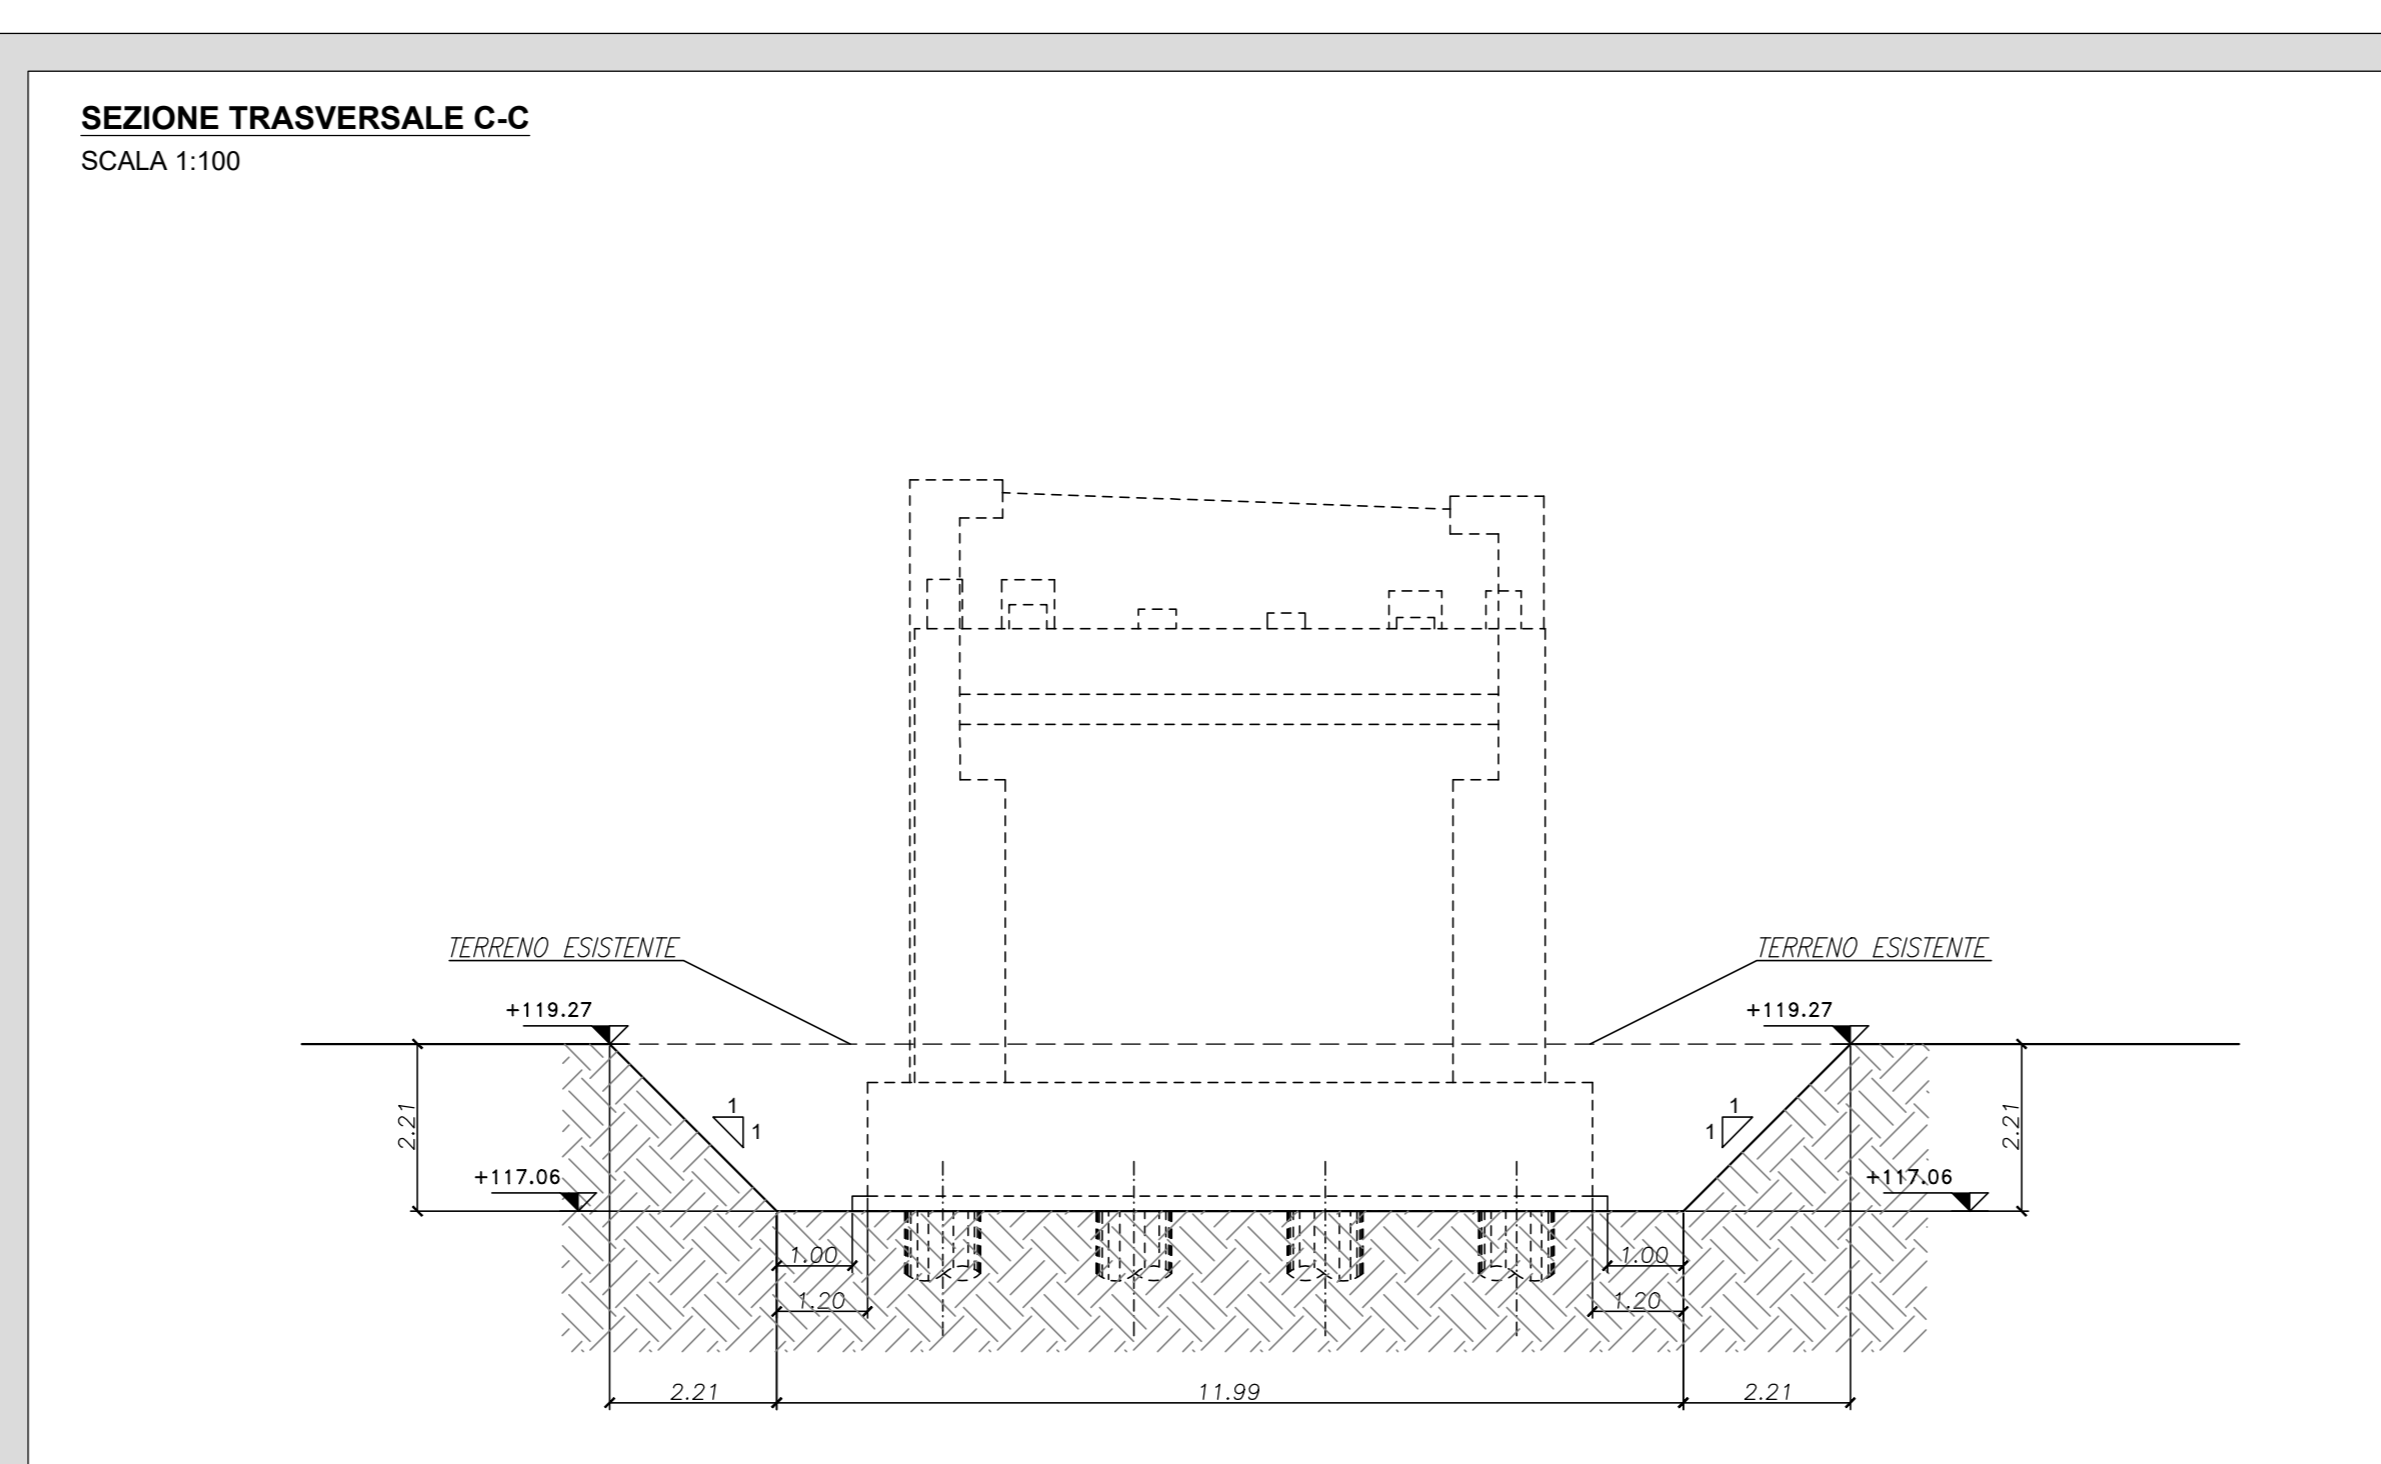

SEZIONE TRASVERSALE D-D
SCALA 1:100

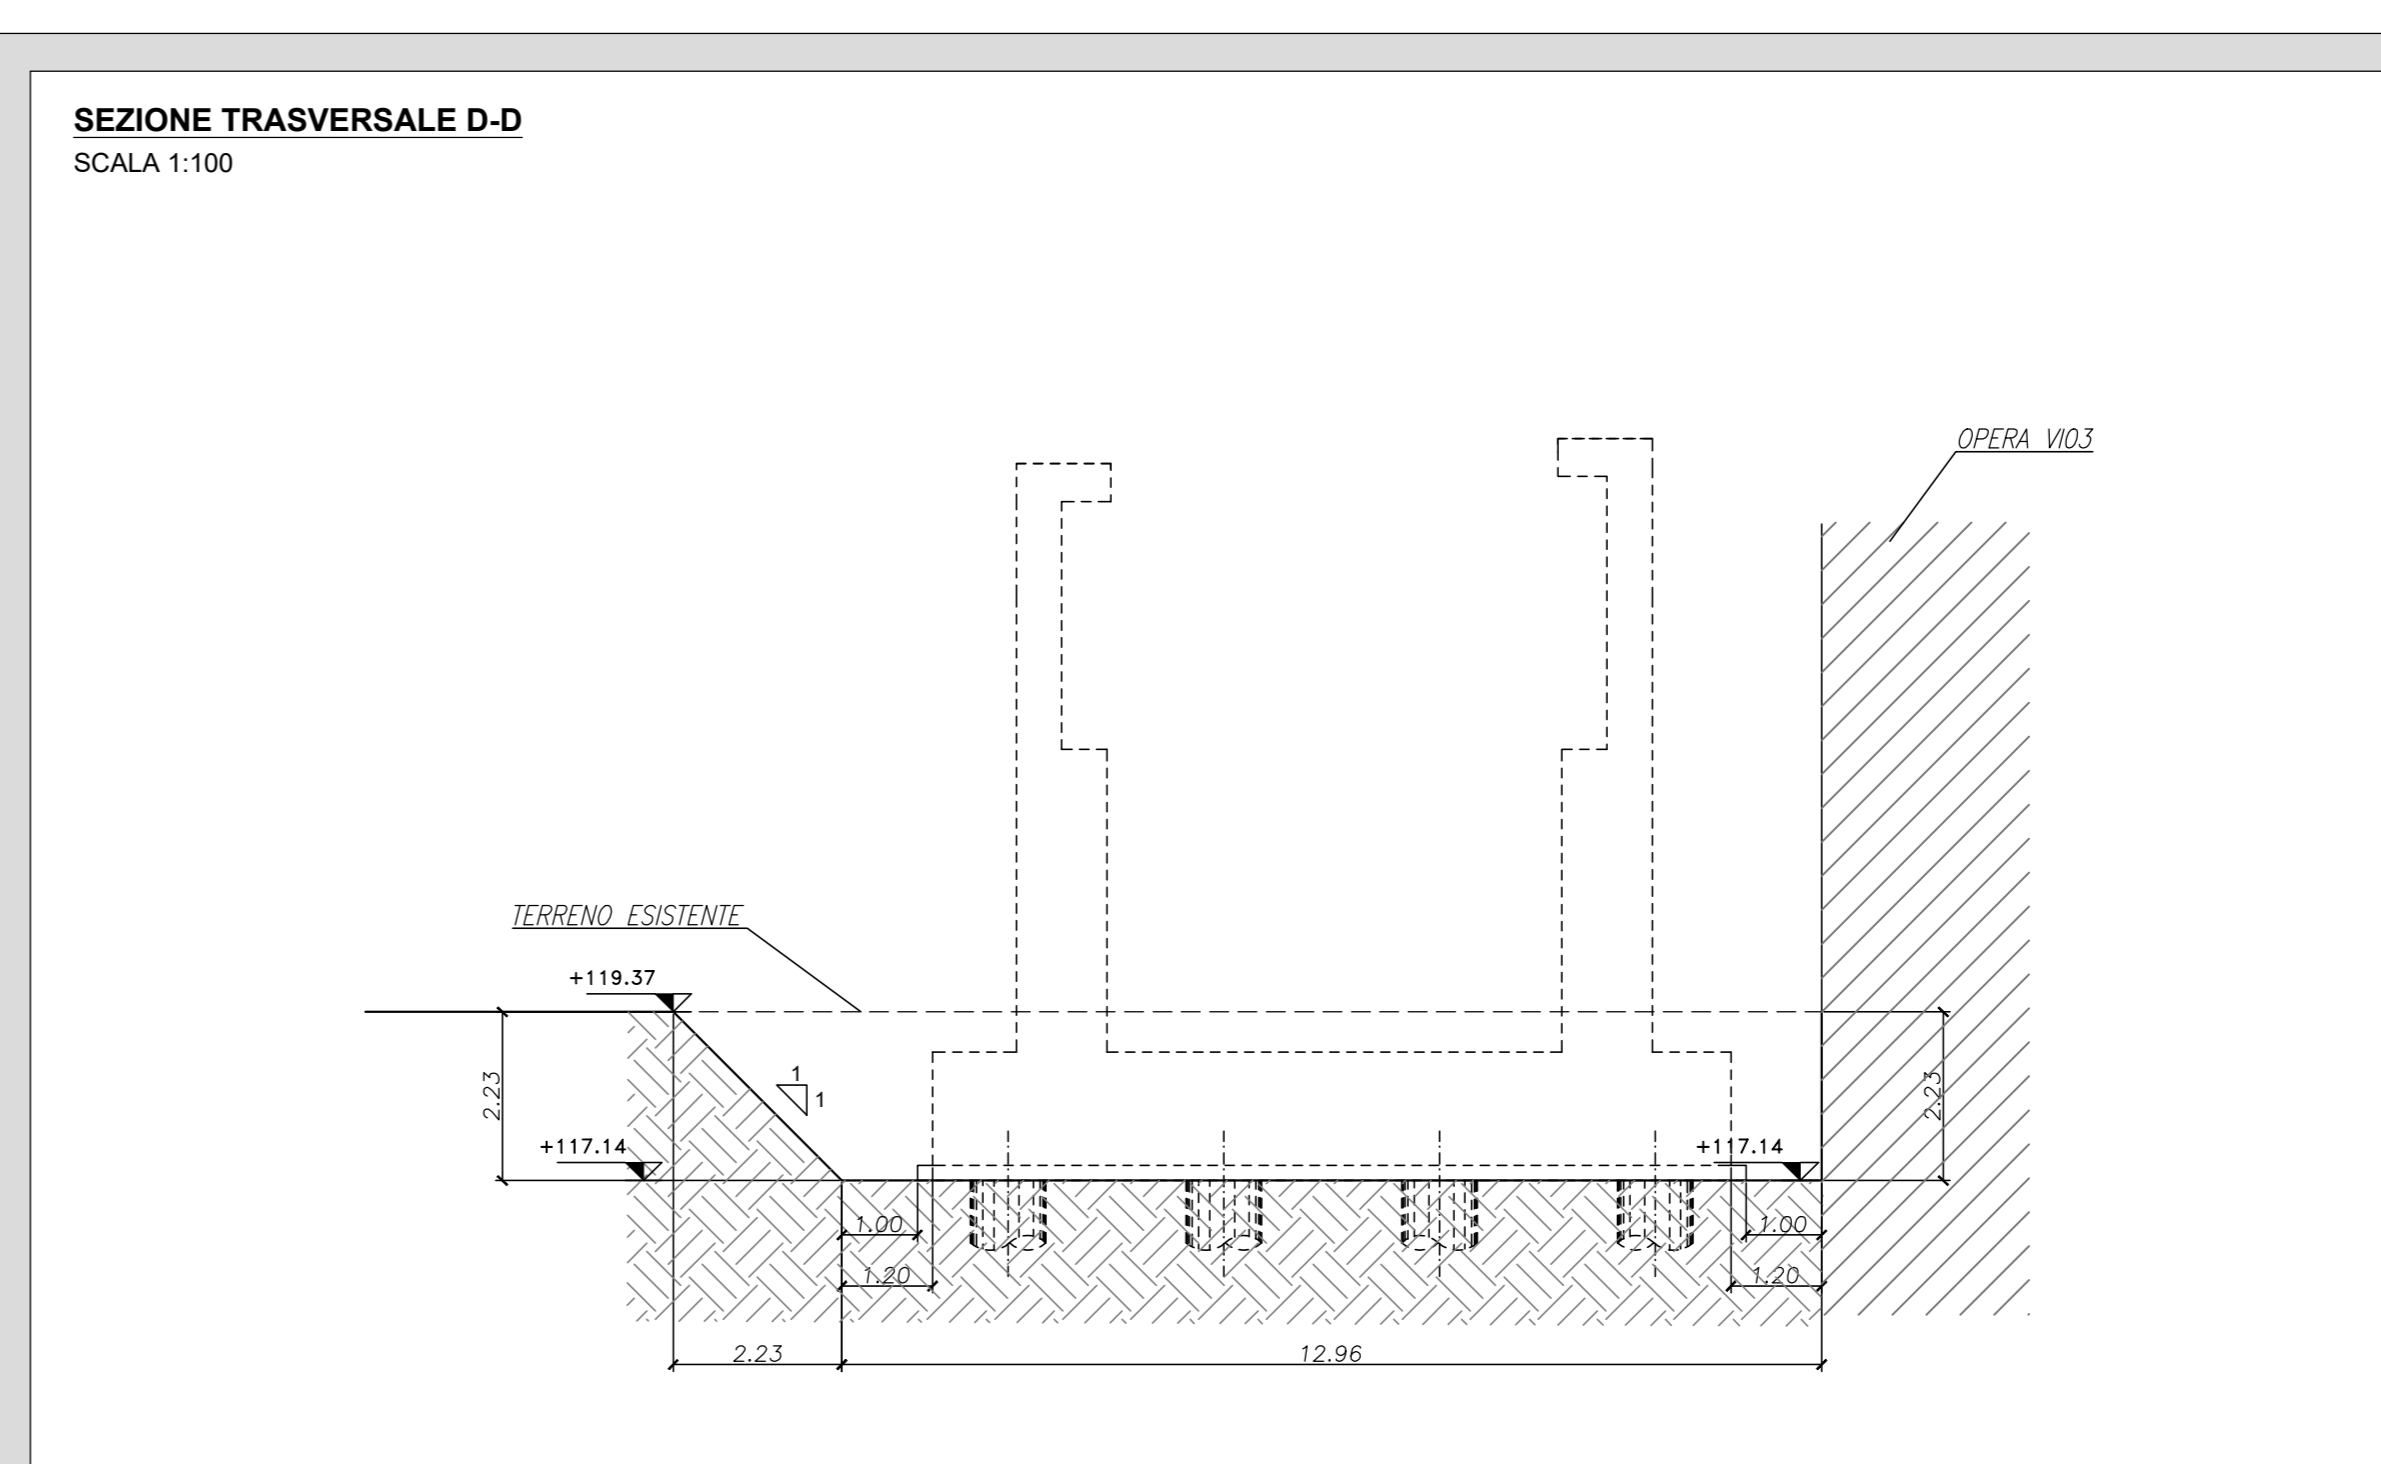

ANAS S.p.A.
Direzione Tecnica

LAVORI DI COLLEGAMENTO TRA LA S.S.11 A MAGENTA E LA TANGENZIALE OVEST DI MILANO
VARIANTE DI ABBIEATEGRASSO E ADEGUAMENTO IN SEDE DEL TRATTO ABBIEATEGRASSO-VIGEVANO FINO AL PONTE SUL FIUME TICINO
1° STRALCIO DA MAGENTA A VIGEVANO - TRATTA C

PROGETTO ESECUTIVO - COD. MI608

STUDIO CORONA Ing. Renato Vanni Arch. Roberto Vanni	ING. RENATO DEL PRETE Ing. Renato Del Prete	ECOPLAN Arch. Nicola Fattori	EG Ing. Gabriele Esposito
UNING Ing. Renato Vanni	SETAC Prof. Ing. Luigi Marzulli	ARKE Ing. Giancarlo Agostini	DOTI. GEO. DANIO SCIALOJA Dot. Geo. Danilo Gallo

VISTO IL RESPONSABILE DEL PROCEDIMENTO
Giuseppe Malgeri
Dot. Ing. Giuseppe DANIELE MALGERI

INTEGRATORE DELLE PRESTAZIONI SPECIALISTICHE
SAIETTI
Ing. Fabrizio SAIETTI

GEOLOGO
MONTERISI
Prof. Ing. Carlo Luigi MONTERISI

IL COORDINATORE DELLA SICUREZZA IN FASE DI PROGETTAZIONE
COIRELLO
Ing. Gianluca COIRELLO

HR14
H - PROGETTO STRUTTURALE - OPERE PRINCIPALI
HR - CV19 - CAVALCAVIA SVINCOLO n°10

PIANTA SCAVI E SEZIONI

CODICE PROGETTO	NOME FILE	REVISIONE	SCALA
PROGETTO	HR14_P03CV19STRD101_A.dwg		
LO203	E 2/3/01	A	1:100

C			
B			
A	EMISSIONE	Ottobre 2023	DANELE FABRI ING. GAETANO BANERI ING. FABRIZIO SAUETTI
REV.	DESCRIZIONE	DATA	REDAUTO VERIFICATO APPROVATO