



**SEZIONE LONGITUDINALE IN ASSE TRAVE**  
SCALA 1:50

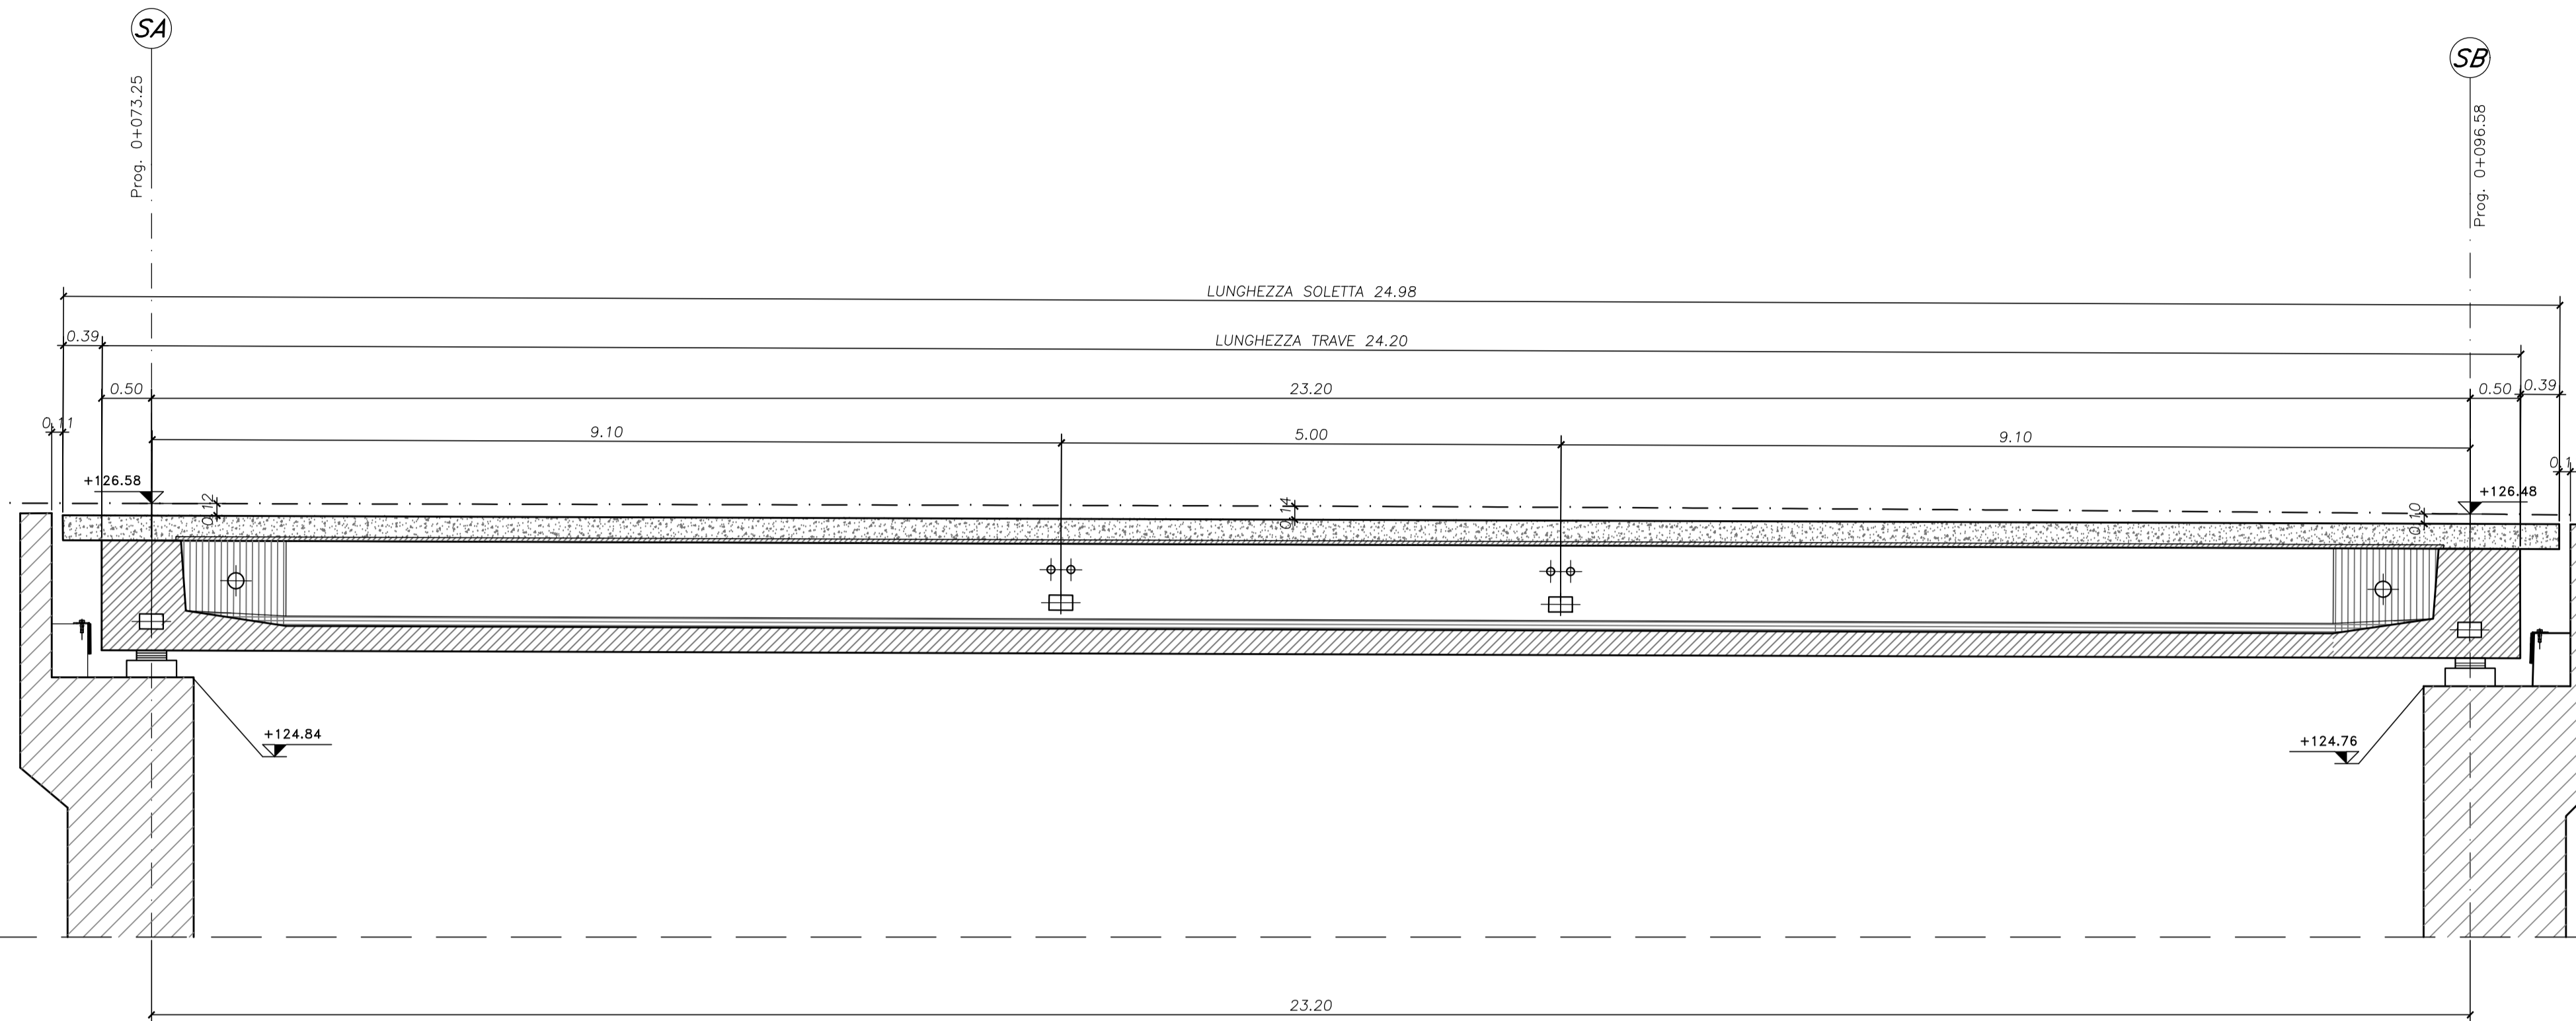


**PIANTA DISPOSIZIONE APPARECCHI D'APPOGGIO**

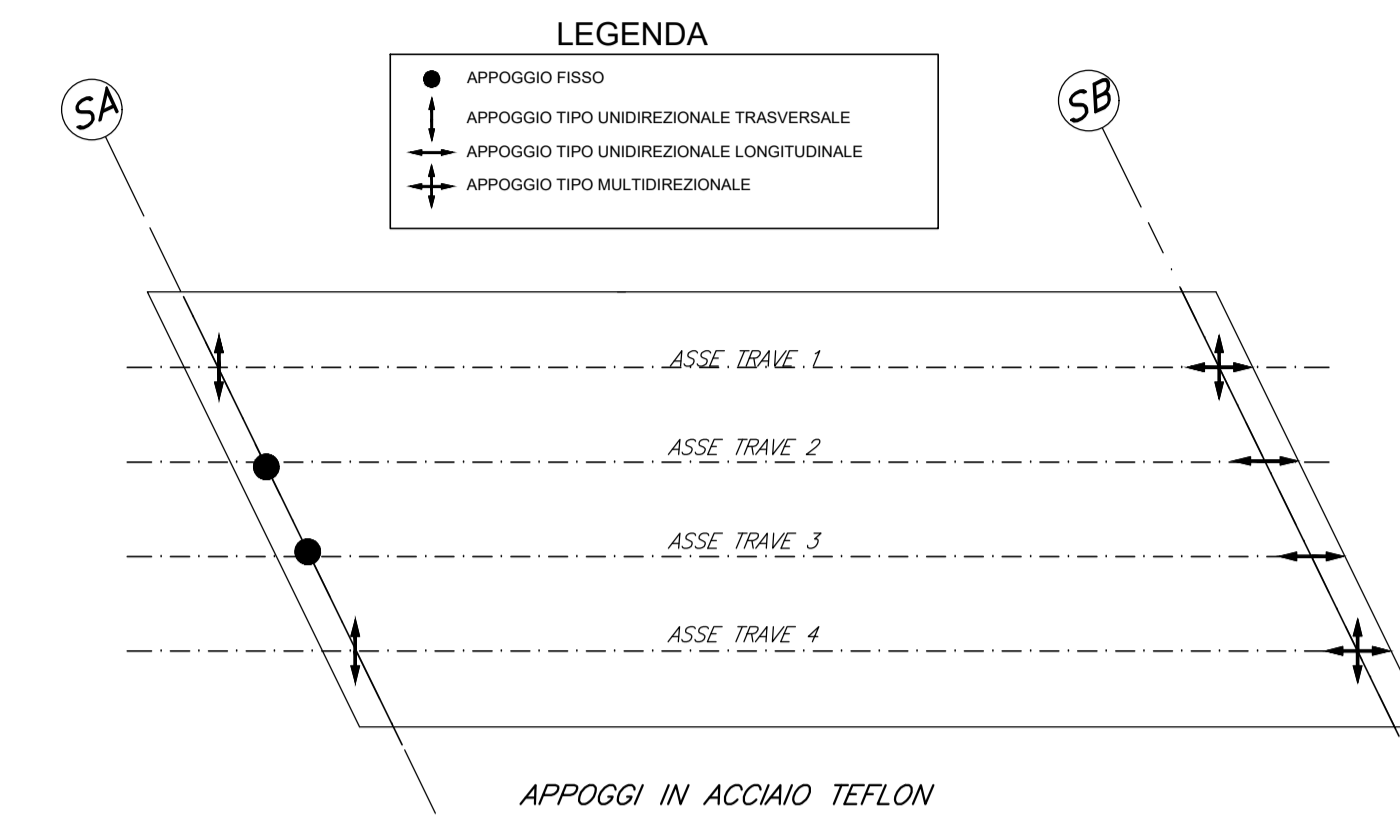


NOTE:

PER LA TABELLA MATERIALI SI RIMANDA ALL'ELABORATO HR01\_P03CV19STRDI01\_B

**PROSPETTO ESTERNO OPERA**  
SCALA 1:25

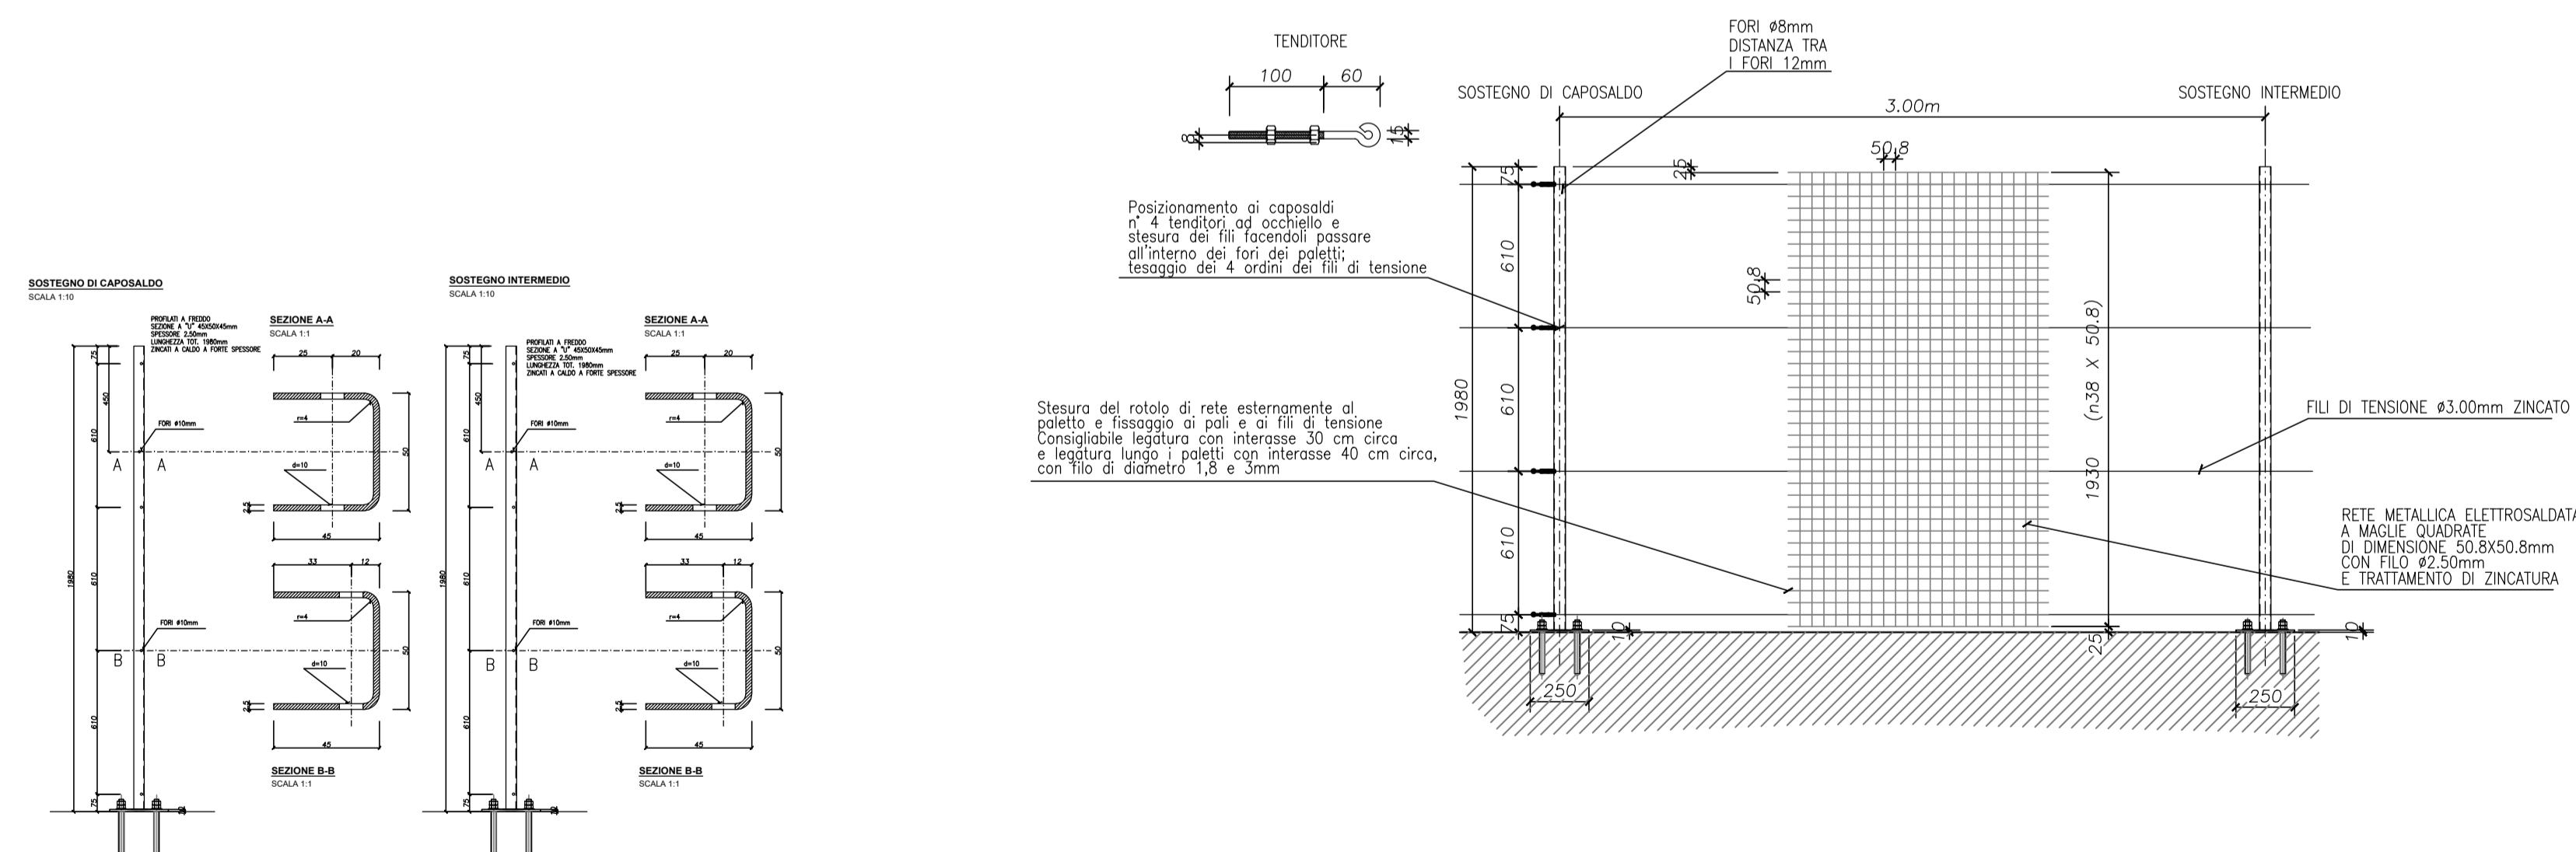

**PIANTA**  
SCALA 1:25

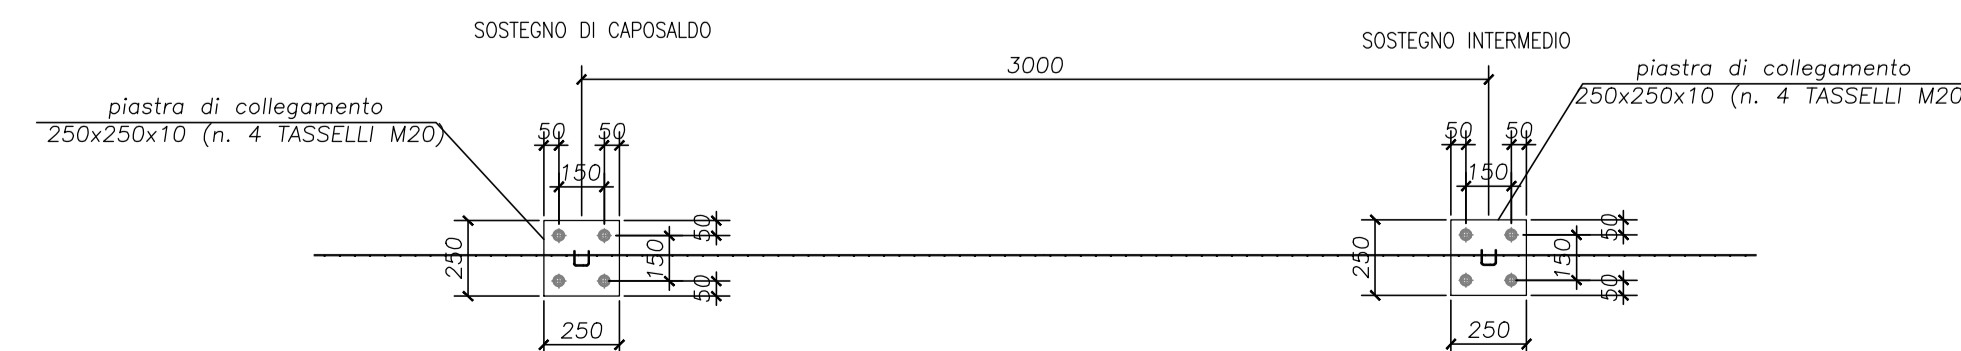

**LAVORI DI COLLEGAMENTO TRA LA S.S.11 A MAGENTA E LA TANGENZIALE OVEST DI MILANO**

**VARIANTE DI ABBATEGRASSO E ADEGUAMENTO IN SEDE DEL TRATTO ABBATEGRASSO-VIGEVANO FINO AL PONTE SUL FIUME TICINO**

**1° STRALCIO DA MAGENTA A VIGEVANO - TRATTA C**

**PROGETTO ESECUTIVO - COD. MI608**

|   |  |   |   |
|---|--|---|---|
| <b>VISTO IL RESPONSABILE DEL PROCEDIMENTO</b><br>Dott. Ing. Giuseppe Danilo MALGERI | <b>INTEGRATORE DELLE PRESTAZIONI SPECIALISTICHE</b><br>Ing. Fabrizio BAJETTI                             | <b>GEOLOGO</b><br>Prof. Ing. Geol. Luigi MONTERISI  | <b>IL COORDINATORE DELLA SICUREZZA IN FASE DI PROGETTAZIONE</b><br>Dott. Geol. Danilo GALLO |

**HR16**  
**H - PROGETTO STRUTTURALE - OPERE PRINCIPALI**  
**HR - CV19 - CAVALCAVIA SVINCOLO n°10**  
CARPENTERIA IMPALCATO TAVOLA 2 DI 2

|                        |   |                  |  |
|------------------------|---|------------------|--|
| <b>CODICE PROGETTO</b> | <b>NOME FILE</b>                            | <b>REVISIONE</b> | <b>SCALA:</b>  |
| LO203 E 2301           | HR15-16_P03CV19STRCP01-02_A (Impalcato).dwg | A                | 1:50 /25   |
| <b>PROGETTO</b>        | <b>LIV. PROG.</b>                           | <b>N. PROG.</b>  | <b>CODICE ELAB.</b>  |
| LO203                  | E   | 2301             | P03CV19STRCP02   |
| <b>REV.</b>            | <b>DESCRIZIONE</b>                          | <b>DATA</b>      | <b>REDDATO</b> <b>VERIFICATO</b> <b>APPROVATO</b>              |
| C                      |   |                  |  |
| B                      |   |                  |  |
| A                      | EMISSIONE                                   | Ottobre 2023     | DANIELE FABRI<br>ING. GAETANO RANIERI<br>ING. FABRIZIO BAJETTI |
| REV.                   | DESCRIZIONE                                 | DATA             | REDDATO<br>VERIFICATO<br>APPROVATO                             |