



SEZIONE TIPO CON INSERIMENTO MURO
SCALA 1:50

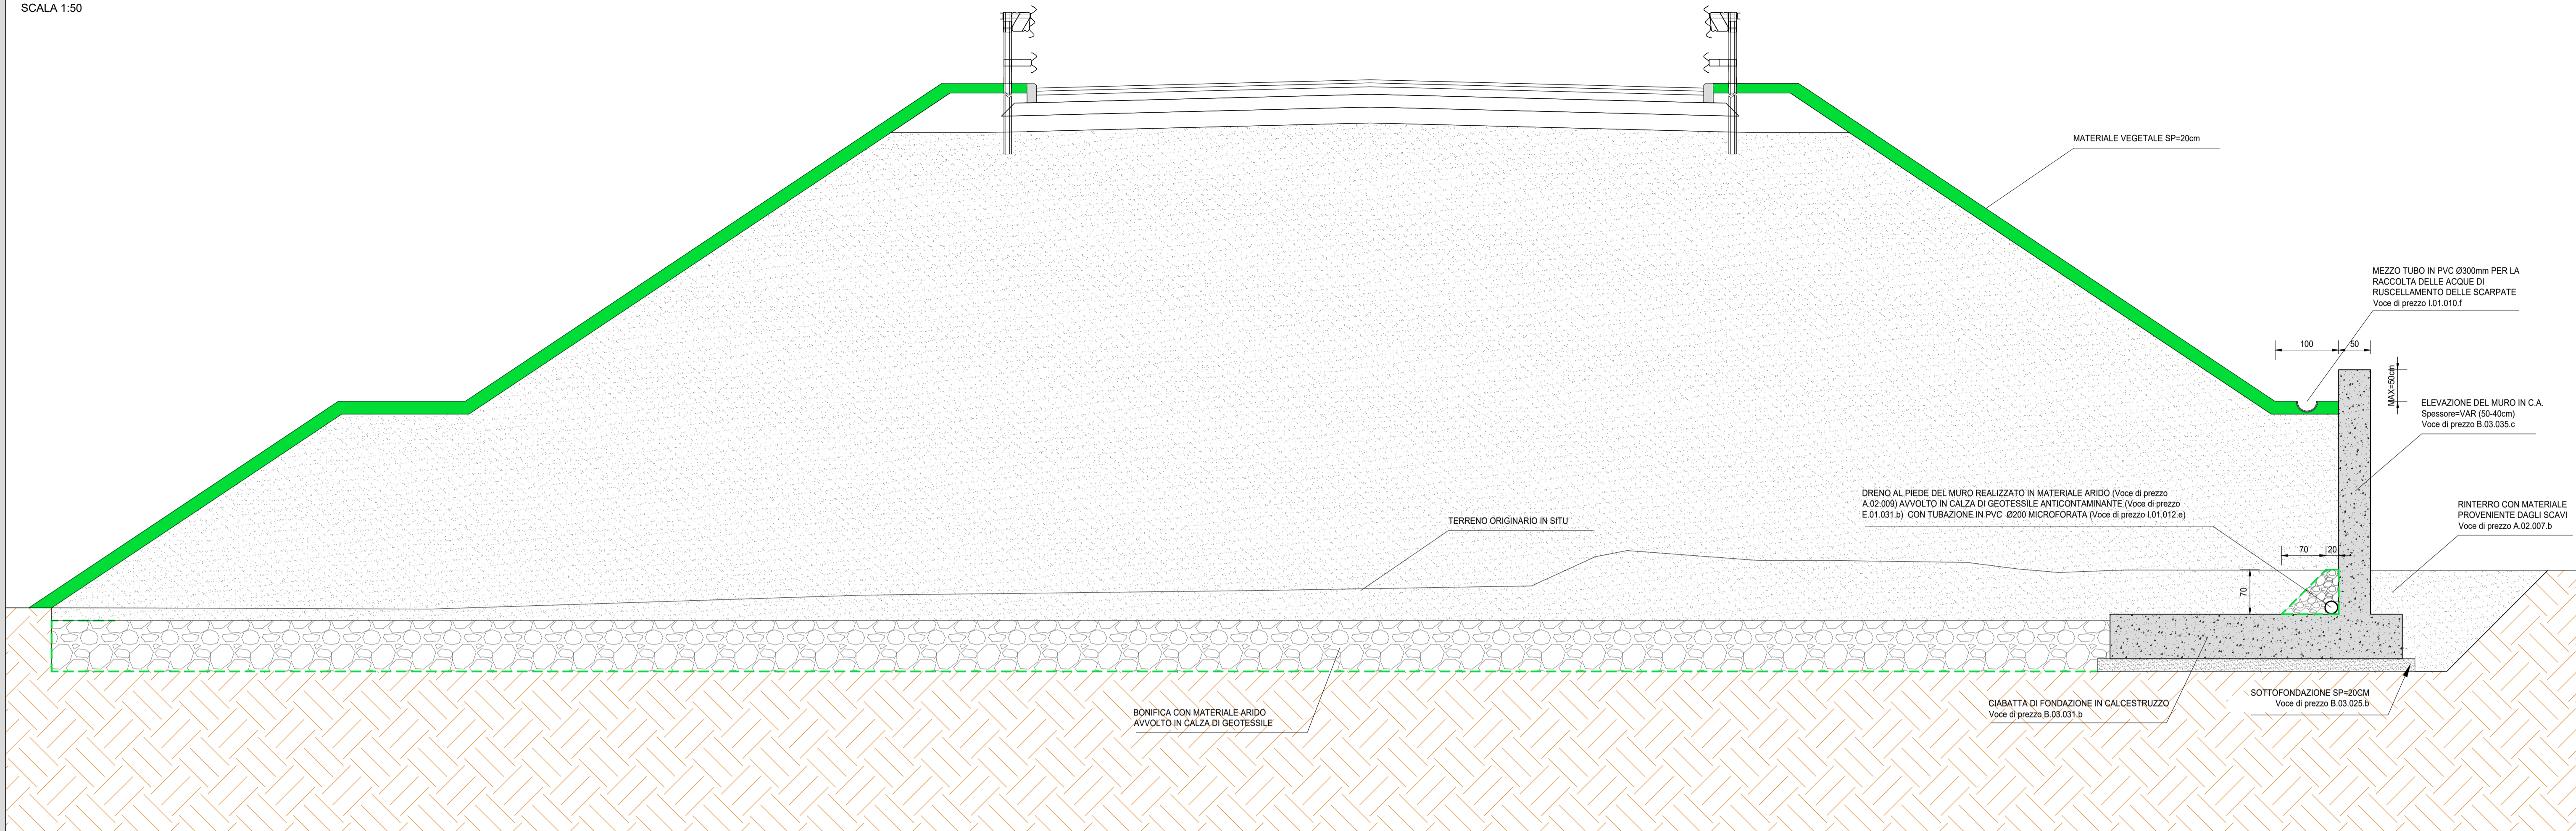

INQUADRAMENTO DELL'OPERA
SCALA 1:2.000

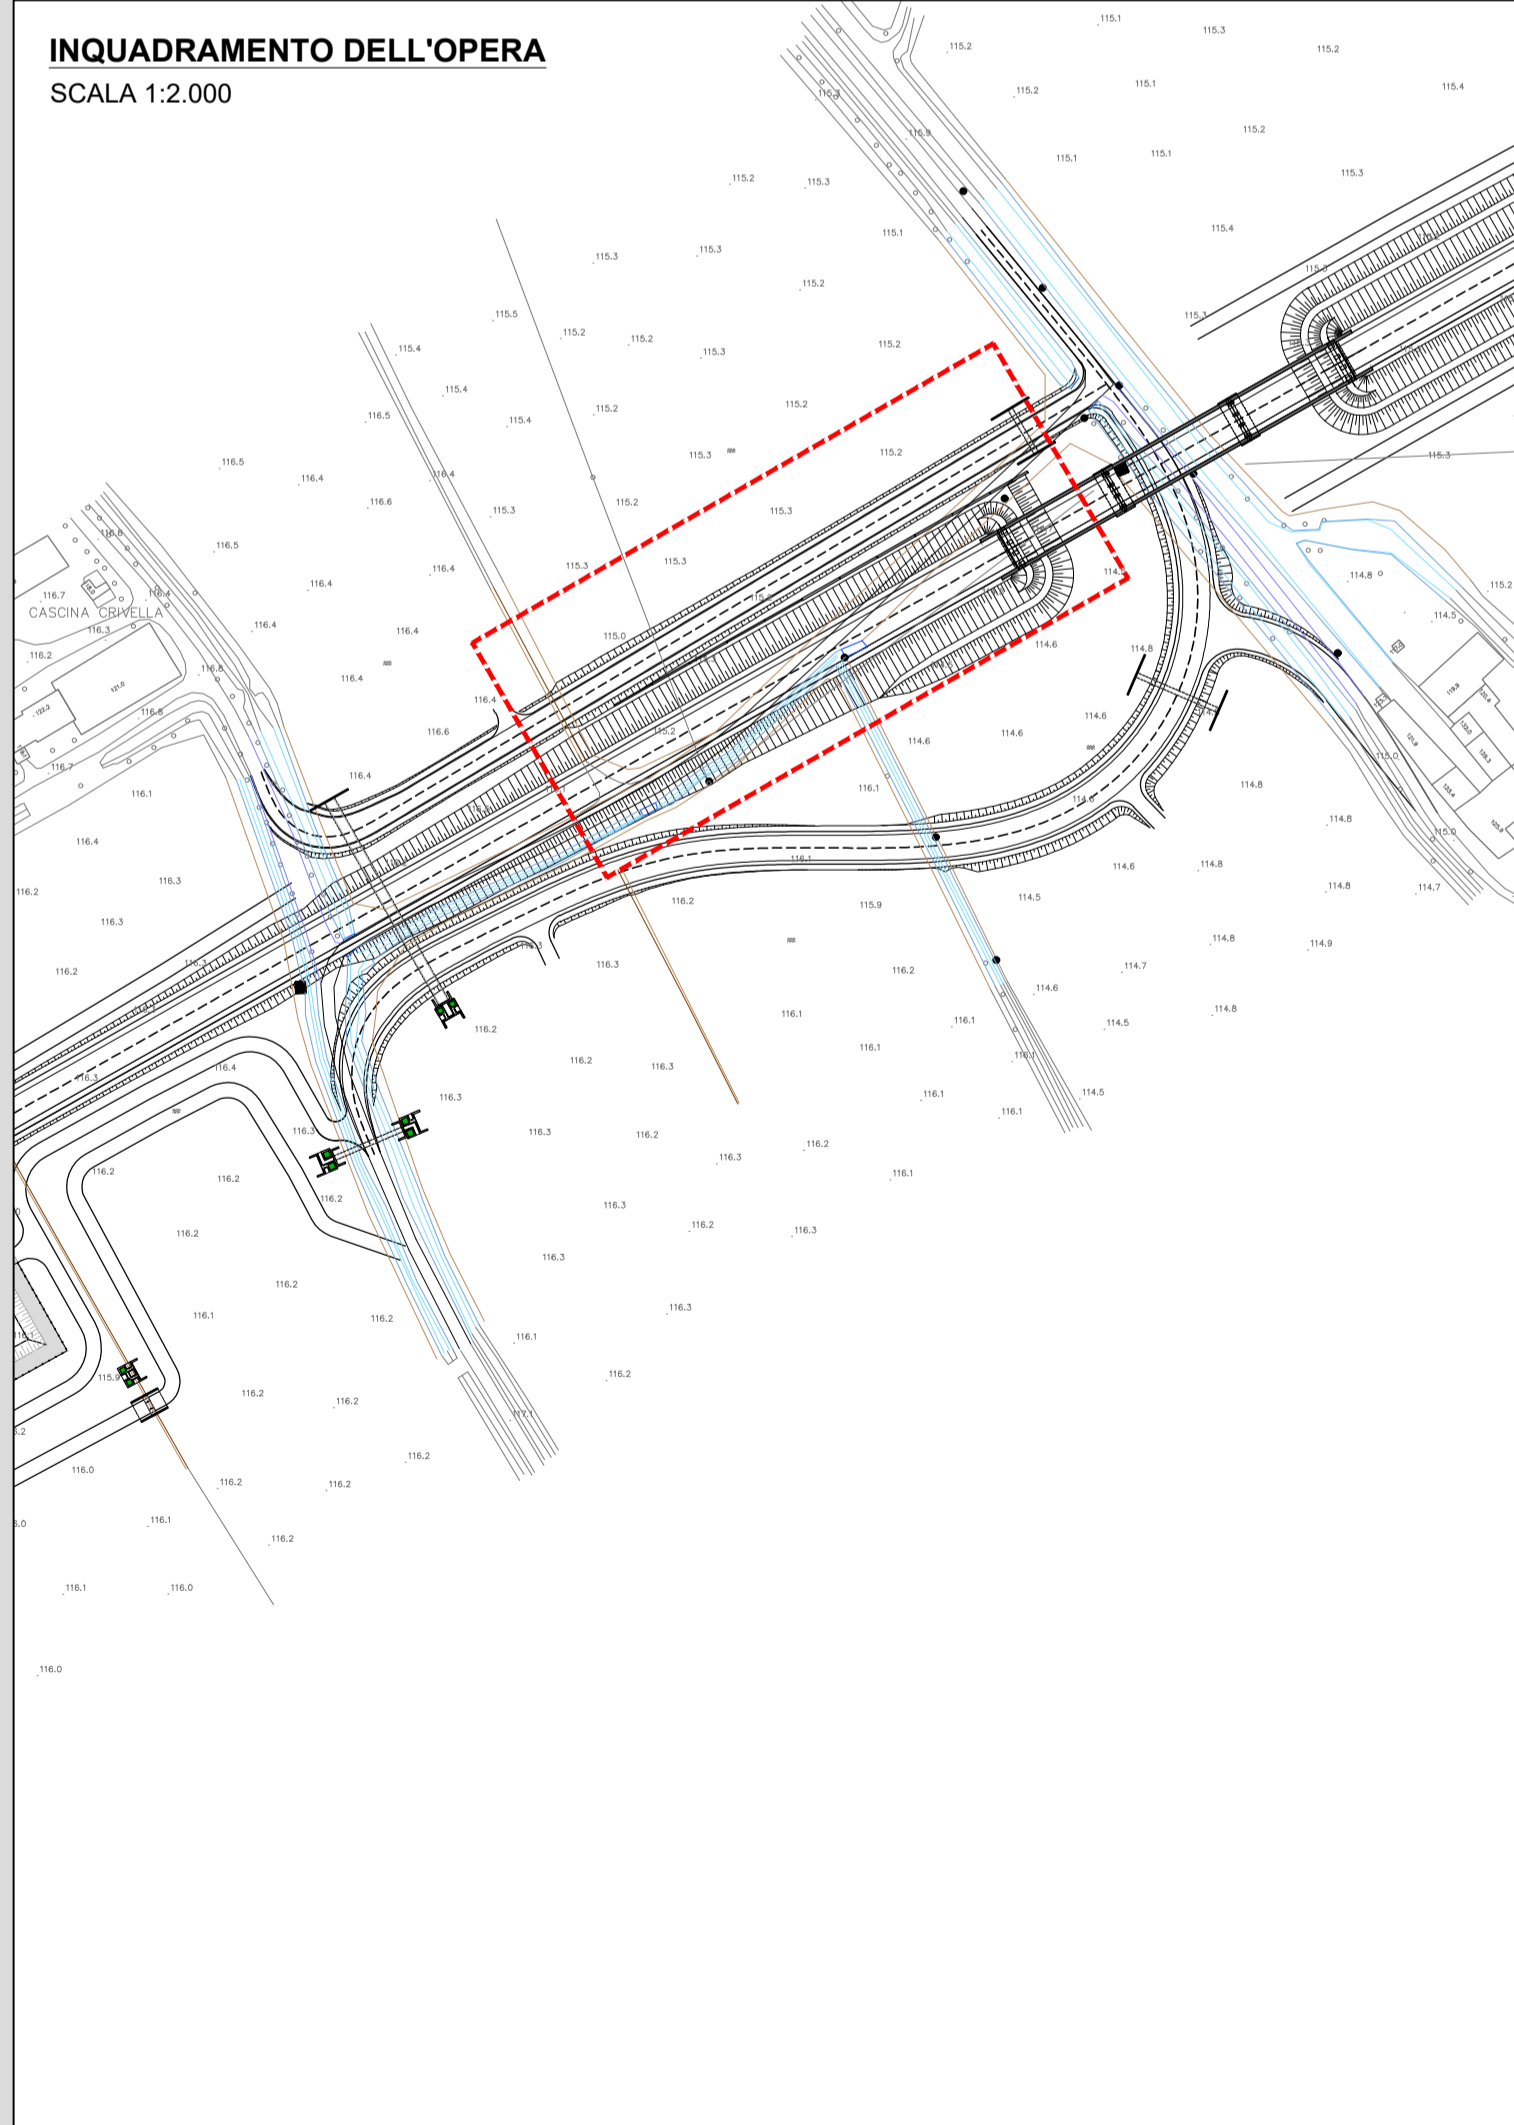

RICHIAMI AD ALTRI ELABORATI

PER LA DEFINIZIONE DELLE CARATTERISTICHE DEI MATERIALI

T00OS00STRDI01

NOTE

TUTTE LE MISURE, SALVO CONTRARIA INDICAZIONE, SONO ESPRESSE IN CM



LAVORI DI COLLEGAMENTO TRA LA S.S.11 A MAGENTA E LA TANGENZIALE OVEST DI MILANO
VARIANTE DI ABBATEGRASSO E ADEGUAMENTO IN SEDE DEL TRATTO ABBATEGRASSO-VIGEVANO FINO AL PONTE SUL FIUME TICINO
1° STRALCIO DA MAGENTA A VIGEVANO - TRATTA C
PROGETTO ESECUTIVO - COD. MI608

STUDIO CORONA Ing. Renato Vaira Cof. del. Reg. di Torino e Provincia P. 0833/03	UNING Società specializzata in: GA&M Prof. Ing. Matteo Ranieri Cof. del. Reg. di Bari e provincia P. 1137	SETAC s.r.l. Servizi di Ingegneria Trasporti Ambiente Costruzioni Prof. Ing. Luigi Monterisi Cof. del. Reg. di Bari e provincia P. 1121	ARKE' INGENIERIA S.r.l. Ing. Giacomino Angerano Cof. del. Reg. di Bari e provincia P. 093	ING. REMATO DEL PRETE Ing. Renato Del Prete Cof. del. Reg. di Bari e provincia P. 0975	ECOPLAN Arch. Nicoletta Frattini Cof. del. Reg. di Bari e provincia P. 0463	EG EGG Engineering & Graphics S.r.l. Ing. Gabriele Inesochi Cof. del. Reg. di Bari e provincia P. 0102	DOTT. GEOL. DANILLO GALLO Dott. Geol. Danilo Gallo Cof. del. Reg. di Bari e provincia P. 0102
VISTO: IL RESPONSABILE DEL PROCEDIMENTO Ing. Giuseppe Danilo Malgeri	INTEGRATORE DELLE PRESTAZIONI SPECIALISTICHE Ing. Fabrizio Bajetti	GEOLOGO Prof. Ing. GREG. LUIGI MONTERISI	IL COORDINATORE DELLA SICUREZZA IN FASE DI PROGETTAZIONE Ing. Gianluca Ciciriello				

1003

I - PROGETTO STRUTTURALE - MURI DI SOSTEGNO
10 - ELABORATI GENERALI
SEZIONE TIPO OS03

CODICE PROGETTO		NOME FILE		REVISIONE	SCALA:
PROGETTO	LIV. PROD.	N. PROD.	1003-P00OS00STRDI02_A.dwg	A	1:50
LO203	E	2301	CODICE ELAB. P00OS00STRDI02		
C					
B					
A	EMISSIONE	Ottobre 2023	ING. IOLANDA SCHETTINO	ING. GAETANO RANIERI	ING. FABRIZIO BAJETTI
REV.	DESCRIZIONE	DATA	REDATTO	VERIFICATO	APPROVATO