



SEZIONE TIPO
SCALA 1:50

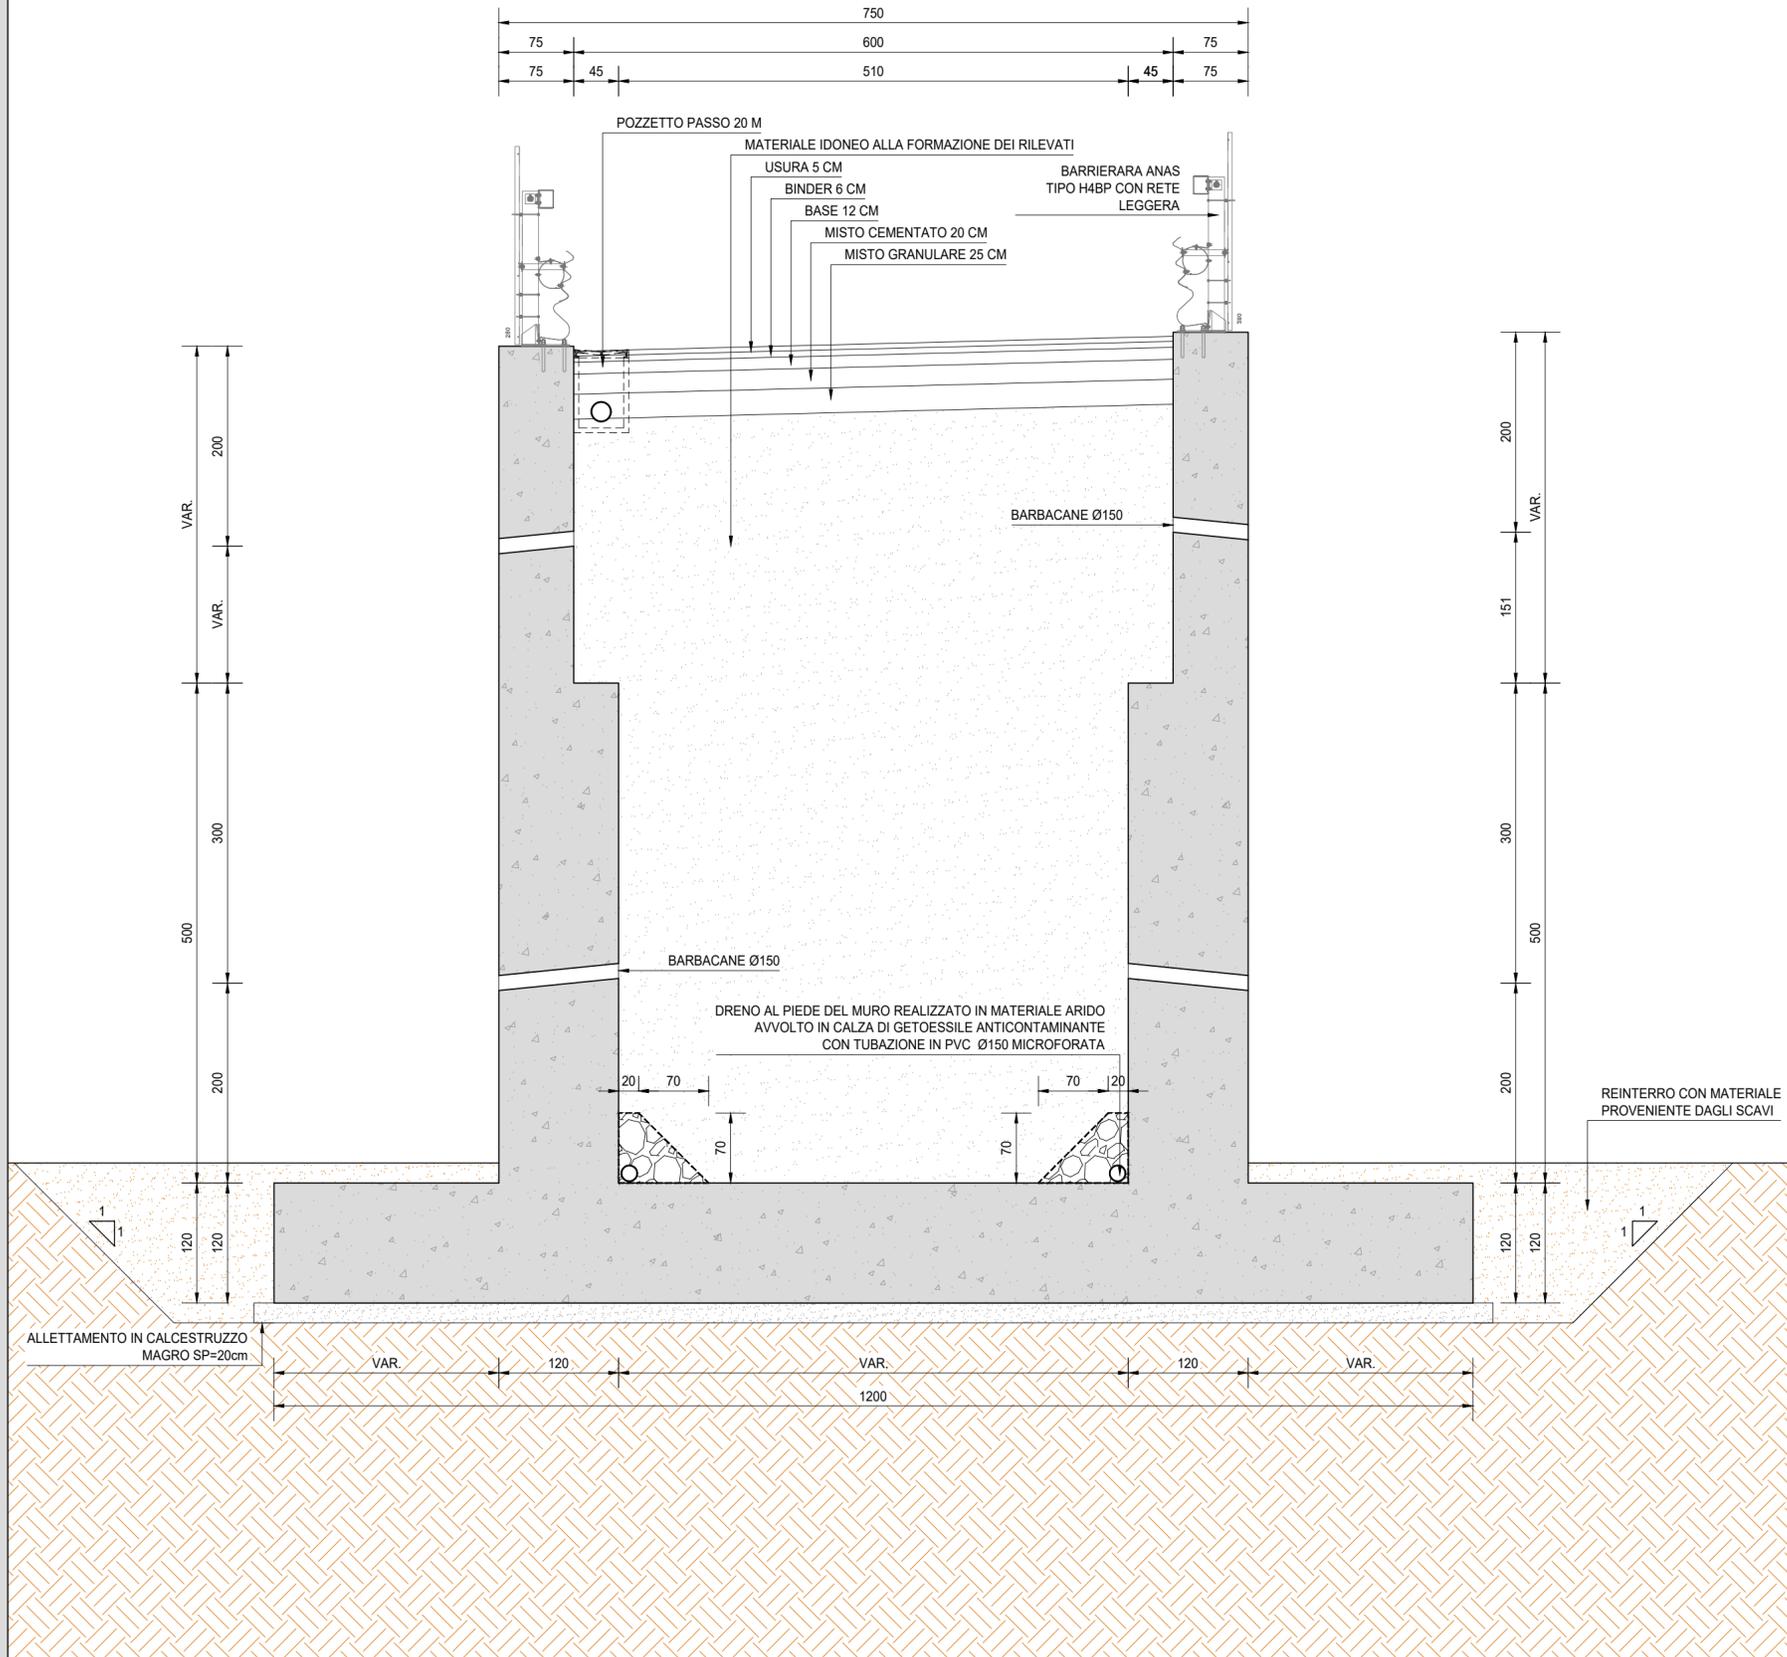

SCHEMA DISPOSIZIONE BARBACANI
SCALA 1:200

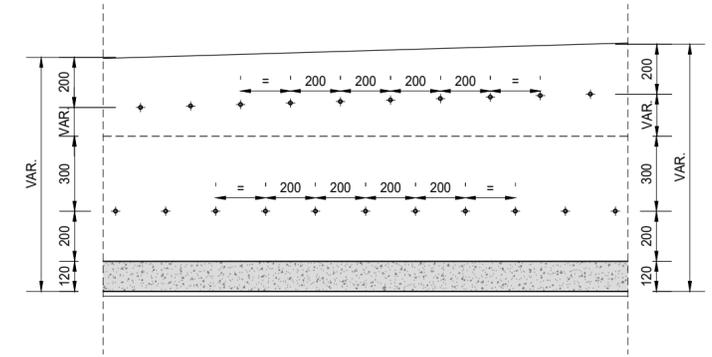

LAVORI DI COLLEGAMENTO TRA LA S.S.11 A MAGENTA E LA TANGENZIALE OVEST DI MILANO
VARIANTE DI ABBIEATEGRASSO E ADEGUAMENTO IN SEDE DEL TRATTO ABBIEATEGRASSO-VIGEVANO FINO AL PONTE SUL FIUME TICINO
1° STRALCIO DA MAGENTA A VIGEVANO - TRATTA C

PROGETTO ESECUTIVO - COD. MI608

 Ing. Renato Vaira Ordine degli Ingg. di Torino e Provincia n° 4663 W	 Ing. Valerio Bajetti Ordine degli Ingg. di Roma e provincia n° A-05211	 Ing. Renato Del Prete Ordine degli Arch. di Bari e provincia n° 5073	 Arch. Nicoletta Frattini Ordine degli Ingg. di Torino e provincia n° A-6433	 Ing. Gabriele Incecchi Ordine degli Ingg. di Roma e provincia n° A-15122
	 Società designata: GA&M Prof. Ing. Matteo Ranieri Ordine degli Ingg. di Bari e provincia n° 1137	 SETAC s.r.l. Servizi & Engineering Trasporti Ambiente Costruzioni Prof. Ing. Luigi Monterisi Ordine degli Ingg. di Bari e provincia n° 1771	 INGEGNERIA s.r.l. Ing. Giacchino Angarano Ordine degli Ingg. di Bari e provincia n° 5970	 DOTT. GEOL. DANILLO GALLO Ordine dei Geologi della Regione Puglia n° 588

VISTO: IL RESPONSABILE DEL PROCEDIMENTO Dott. Ing. Giuseppe Danilo MALGERI	INTEGRATORE DELLE PRESTAZIONI SPECIALISTICHE Ing. Fabrizio BAJETTI	GEOLOGO Prof. Ing. Geol. Luigi MONTERISI	IL COORDINATORE DELLA SICUREZZA IN FASE DI PROGETTAZIONE Ing. Gianluca CICIRIELLO
--	--	--	---

1005		I - PROGETTO STRUTTURALE - MURI DI SOSTEGNO			
		10 - ELABORATI GENERALI			
		SEZIONE TIPO MURI RAMPE			
CODICE PROGETTO	NOME FILE	REVISIONE	SCALA:		
PROGETTO LO203	1005-P00OS00STRDI04_A.dwg	A	VARIE		
LIV. PROG. E	N. PROG. 2301				
CODICE ELAB. P00OS00STRDI04					
C					
B					
A	EMISSIONE	Ottobre 2023	ING. IOLANDA SCHETTINO	ING. GAETANO RANIERI	ING. FABRIZIO BAJETTI
REV.	DESCRIZIONE	DATA	REDATTO	VERIFICATO	APPROVATO