

GEOREFERENZIAZIONE

GEOREFERENZIAZIONE CONCIO 1		
VERTICE	X (m)	Y (m)
1	1495856.88	5026236.44
2	1495859.14	5026232.44
3	1495849.22	5026226.82
4	1495846.96	5026230.82

GEOREFERENZIAZIONE CONCIO 2		
VERTICE	X (m)	Y (m)
1	1495846.94	5026230.81
2	1495849.21	5026226.81
3	1495839.29	5026221.19
4	1495837.02	5026225.20

GEOREFERENZIAZIONE CONCIO 3		
VERTICE	X (m)	Y (m)
1	1495837.00	5026225.19
2	1495839.27	5026221.18
3	1495829.35	5026215.57
4	1495827.08	5026219.57

GEOREFERENZIAZIONE CONCIO 4		
VERTICE	X (m)	Y (m)
1	1495827.06	5026219.56
2	1495829.33	5026215.56
3	1495819.41	5026209.94
4	1495817.14	5026213.95

GEOREFERENZIAZIONE CONCIO 5		
VERTICE	X (m)	Y (m)
1	1495817.12	5026213.94
2	1495819.39	5026209.93
3	1495809.47	5026204.32
4	1495807.20	5026208.32

GEOREFERENZIAZIONE CONCIO 6		
VERTICE	X (m)	Y (m)
1	1495807.19	5026208.31
2	1495805.45	5026204.31
3	1495799.53	5026198.69
4	1495797.27	5026202.70



GEOREFERENZIAZIONE CONCIO 7		
VERTICE	X (m)	Y (m)
1	1495797.25	5026202.69
2	1495799.02	5026199.55
3	1495789.10	5026193.94
4	1495787.33	5026197.07

GEOREFERENZIAZIONE CONCIO 8		
VERTICE	X (m)	Y (m)
1	1495787.31	5026197.06
2	1495786.08	5026193.93
3	1495779.16	5026188.31
4	1495777.39	5026191.45

GEOREFERENZIAZIONE CONCIO 9		
VERTICE	X (m)	Y (m)
1	1495777.37	5026191.44
2	1495776.14	5026188.30
3	1495769.22	5026182.69
4	1495767.45	5026185.82

GEOREFERENZIAZIONE CONCIO 10		
VERTICE	X (m)	Y (m)
1	1495767.43	5026185.81
2	1495769.21	5026182.68
3	1495759.28	5026177.06
4	1495757.51	5026180.20

GEOREFERENZIAZIONE CONCIO 11		
VERTICE	X (m)	Y (m)
1	1495757.49	5026180.19
2	1495759.27	5026177.05
3	1495749.35	5026171.44
4	1495747.57	5026174.57

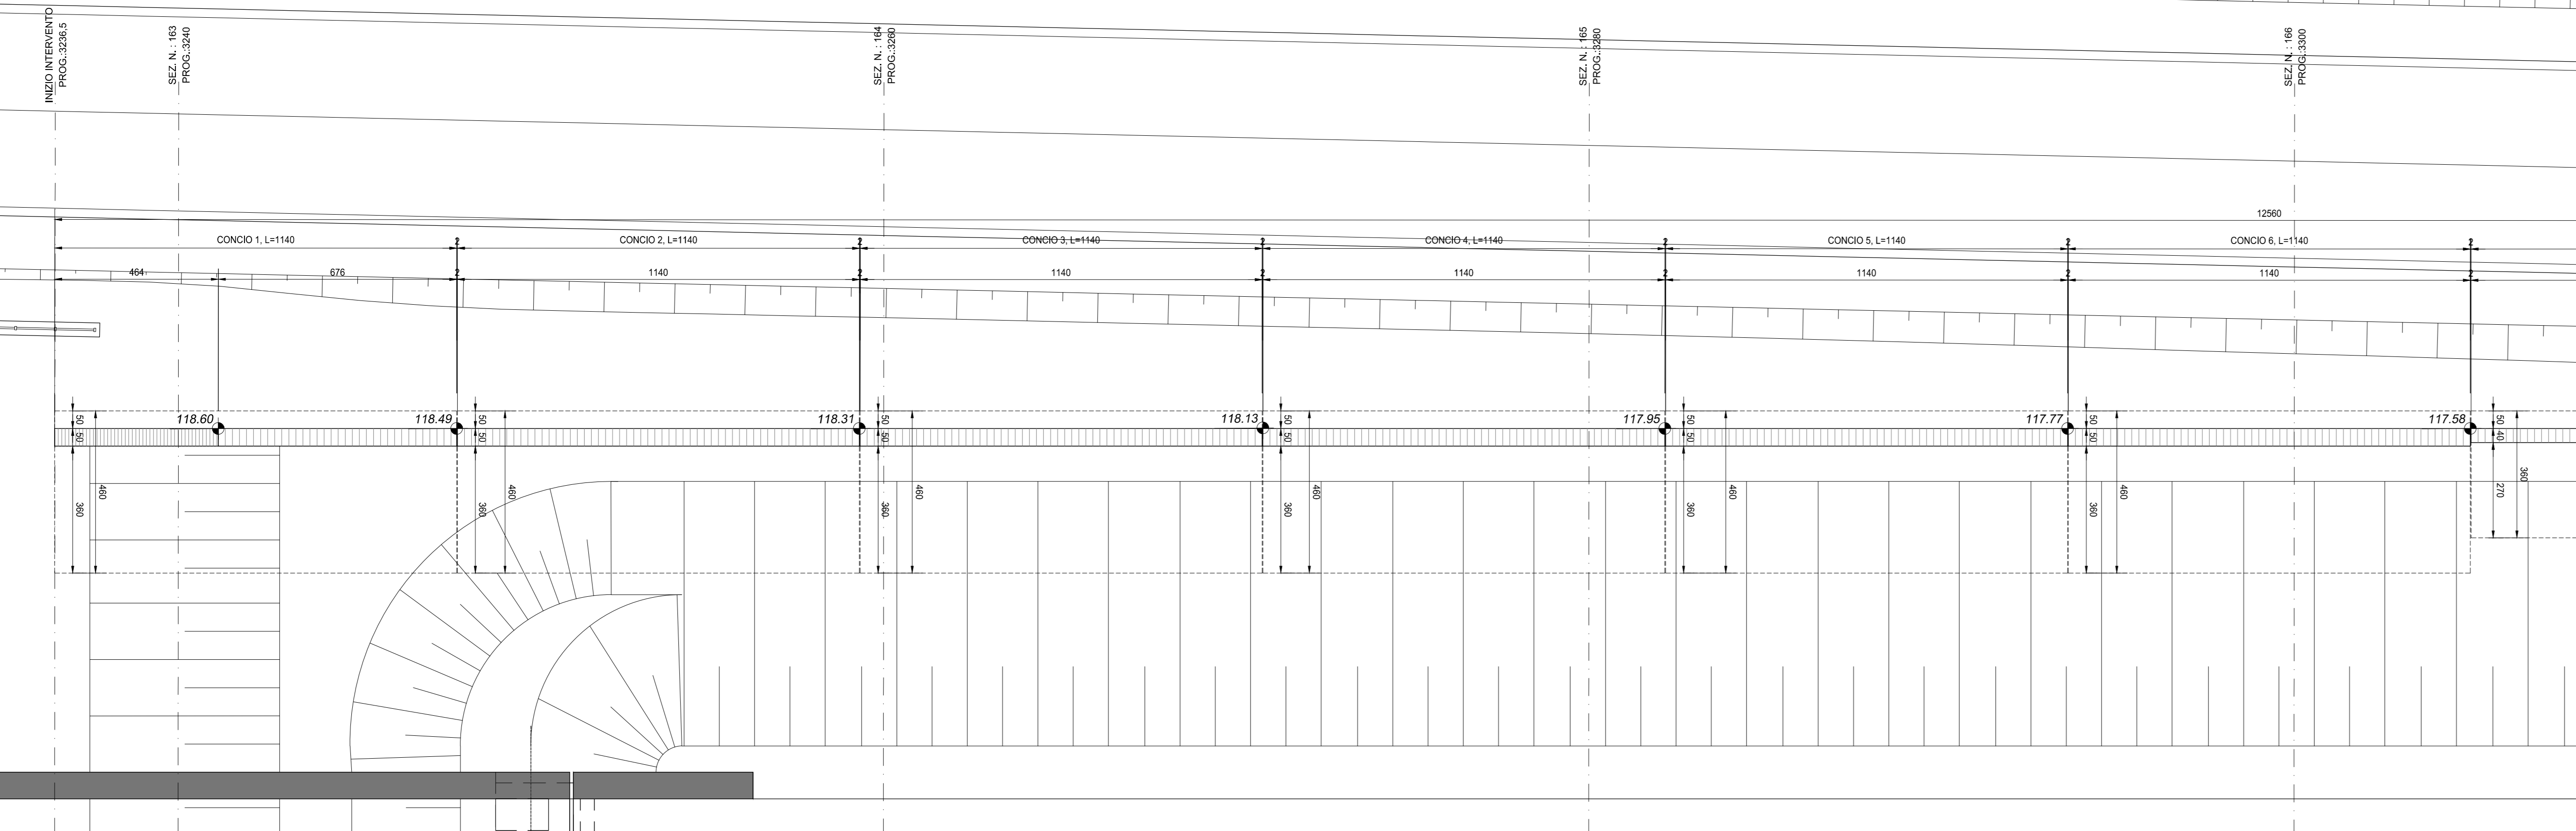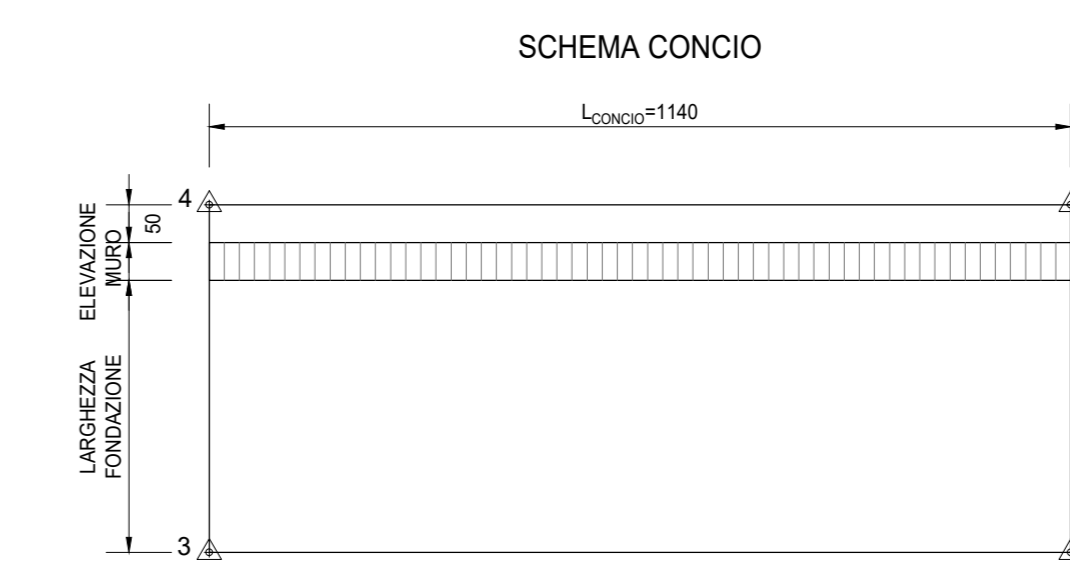

ANAS S.p.A.
Direzione Tecnica

LAVORI DI COLLEGAMENTO TRA LA S.S.11 A MAGENTA E LA TANGENZIALE OVEST DI MILANO
VARIANTE DI ABBIEATEGRASSO E ADEGUAMENTO IN SEDE DEL TRATTO ABBIEATEGRASSO-VIGEVANO FINO AL PONTE SUL FIUME TICINO
1° STRALCIO DA MAGENTA A VIGEVANO - TRATTA C
PROGETTO ESECUTIVO - COD. MI608

STUDIO CORONA Ing. Renato Vanni Architetto	ING. RENATO DEL PRETE Ing. Vito Dotti Ingegnere	ECOPLAN Arch. Novella Fattori Architetto	EG Ing. Stefano Scavini Ingegnere
UNING Ing. Renato Vanni Architetto	SETAC Prof. Ing. Luigi Mariani Ingegnere	ARKE Ing. Gianluca Cappelletti Ingegnere	DOTI GEOL. DANIELI SULLO Dott. Giancarlo Sullò Geologo

VISTO IL RESPONSABILE DEL PROCEDIMENTO: *Giuseppe D'Amico*
INGEGNERE DELLE PRESTAZIONI SPECIALISTICHE: *Ing. Fabrizio Baletti*
GEOLOGO: *Prof. Ing. Carlo Luigi Montebelli*
IL COORDINATORE DELLA SICUREZZA IN FASE DI PROGETTAZIONE: *Ing. Gianluca Cappelletti*

IB02
I - PROGETTO STRUTTURALE - MURI DI SOSTEGNO
IB - OPERA DI SOSTEGNO OS03
SEZIONE LONGITUDINALE, PIANTE FONDAZIONE E PIANTE ELEVAZIONI
TAVOLA 01 DI 02

CODICE PROGETTO: LO203	NOME FILE: IB02-PO00S03STRD01_A.dwg	REVISIONE: A	SCALA: 1:100
PROGETTO: LO203	LIV. PROG. N. PROG. E 23/01	CODICE ELAB. PO00S03STRD01	

C			
B			
A	EMMISSIONE	Ottobre 2023	ING. ISLANDA SCETTINO
REV.	DESCRIZIONE	DATA	REDAITTO

ING. GAETANO BANERI
ING. FABRIZIO BALETTI
VERIFICATO
APPROVATO