



SEZIONE LONGITUDINALE 6 di 6

SCALA 1:100

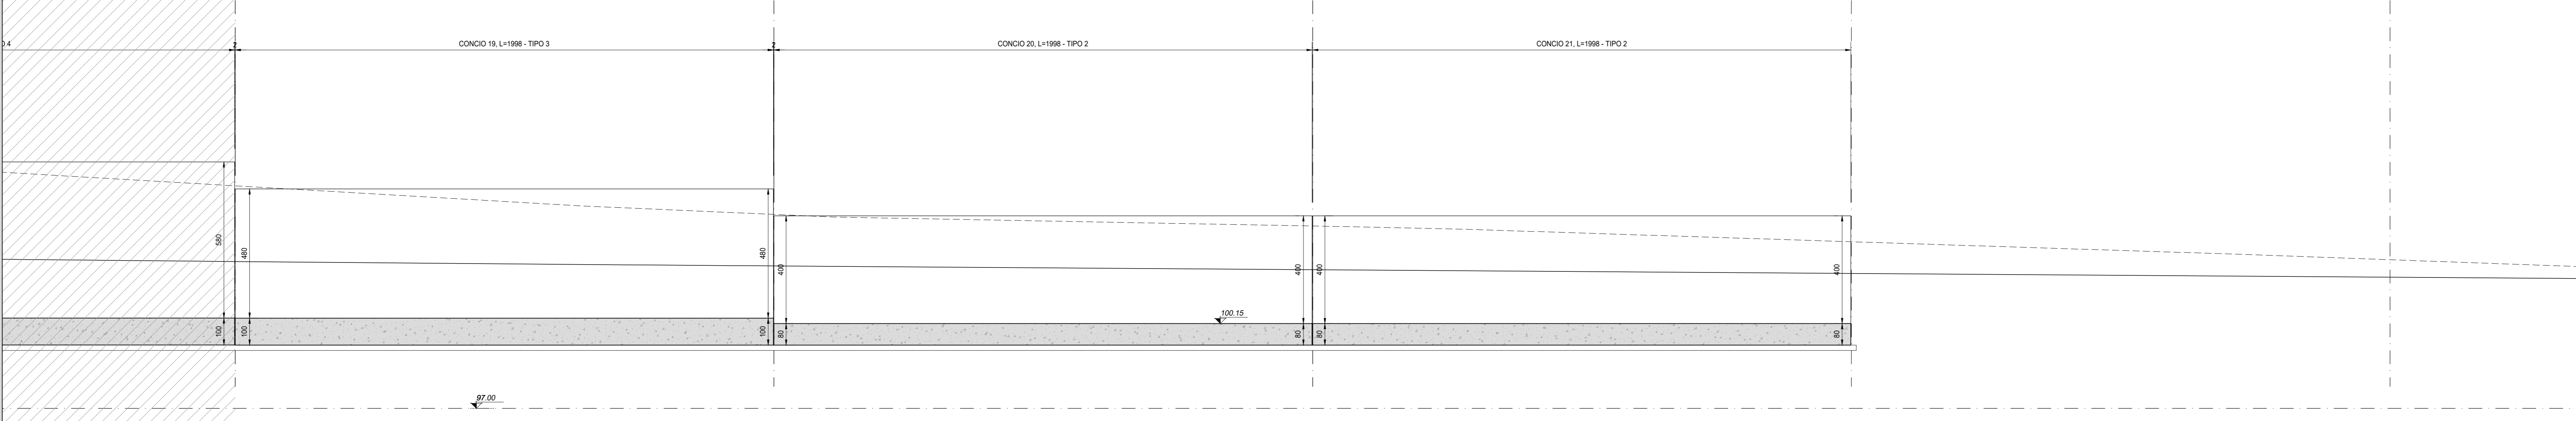


PIANTA FONDAZIONI 6 di 6

SCALA 1:100

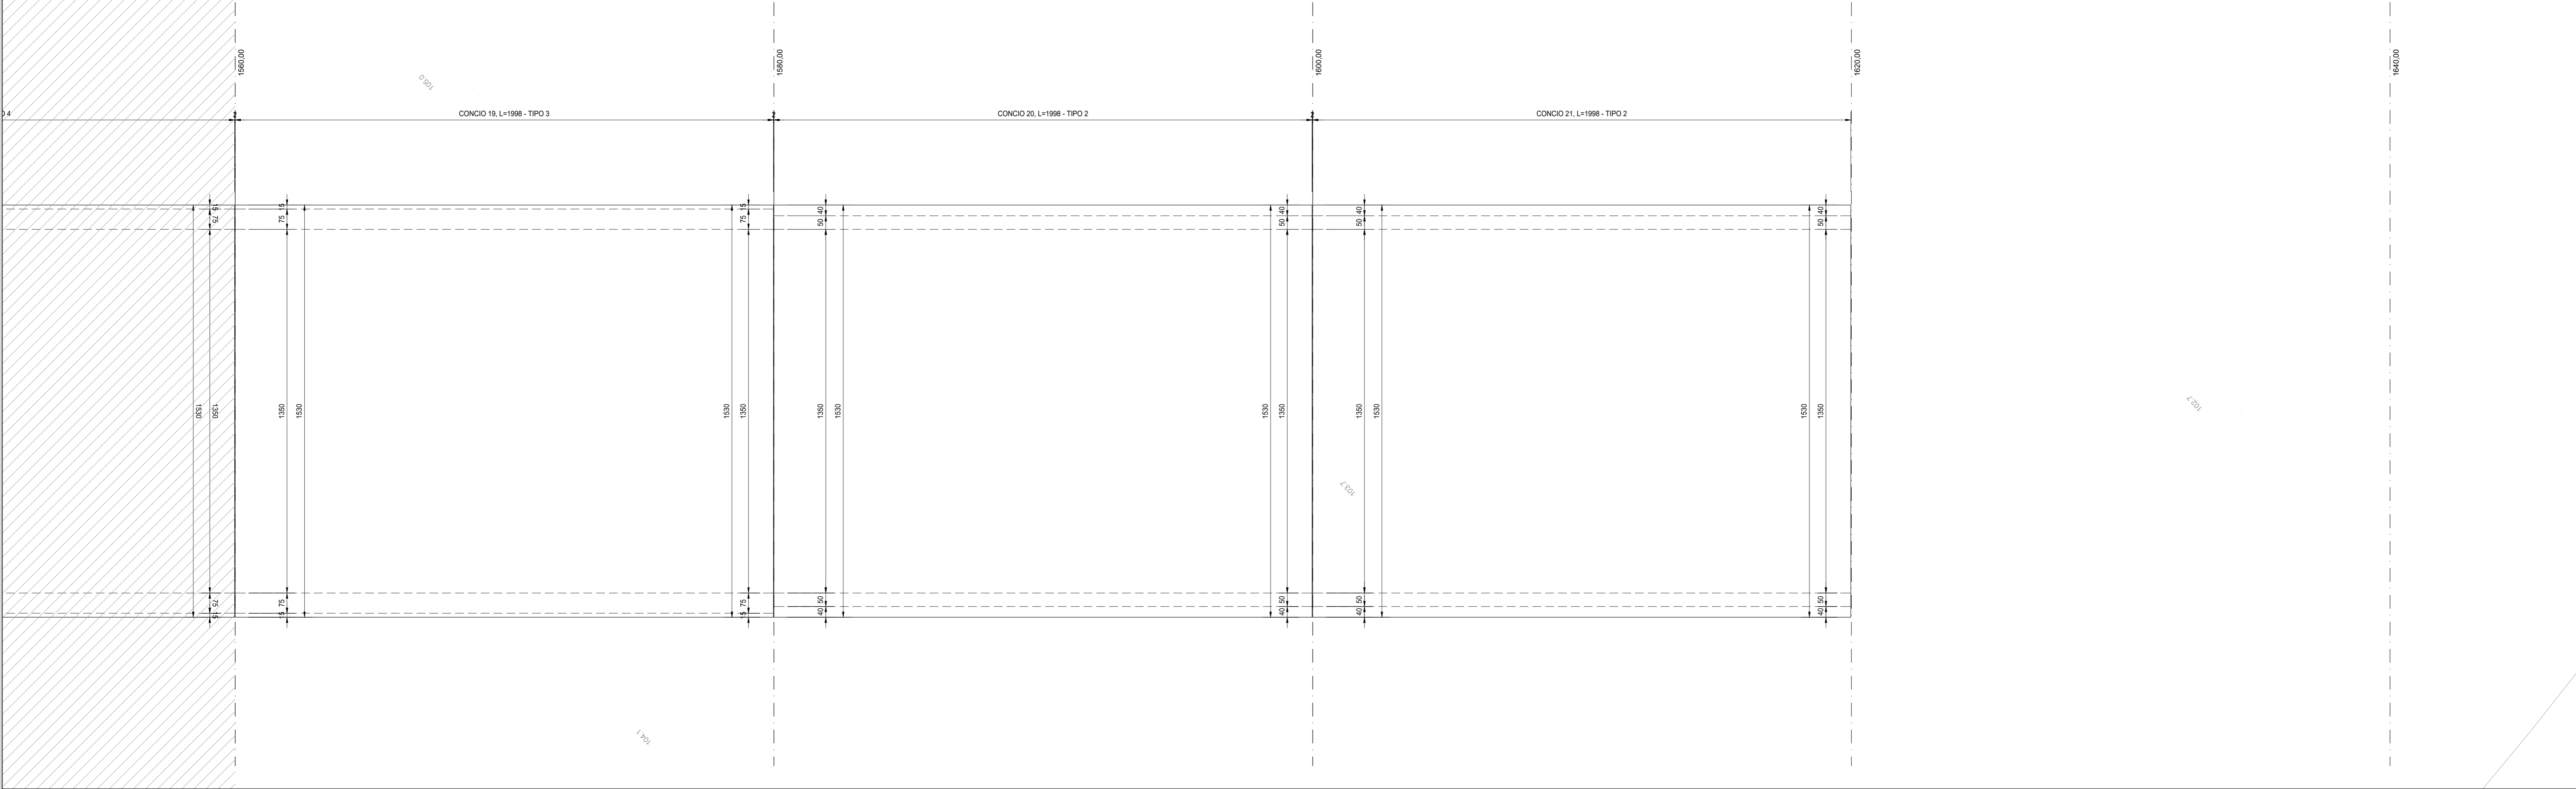

PIANTA ELEVAZIONI 6 di 6

SCALA 1:100

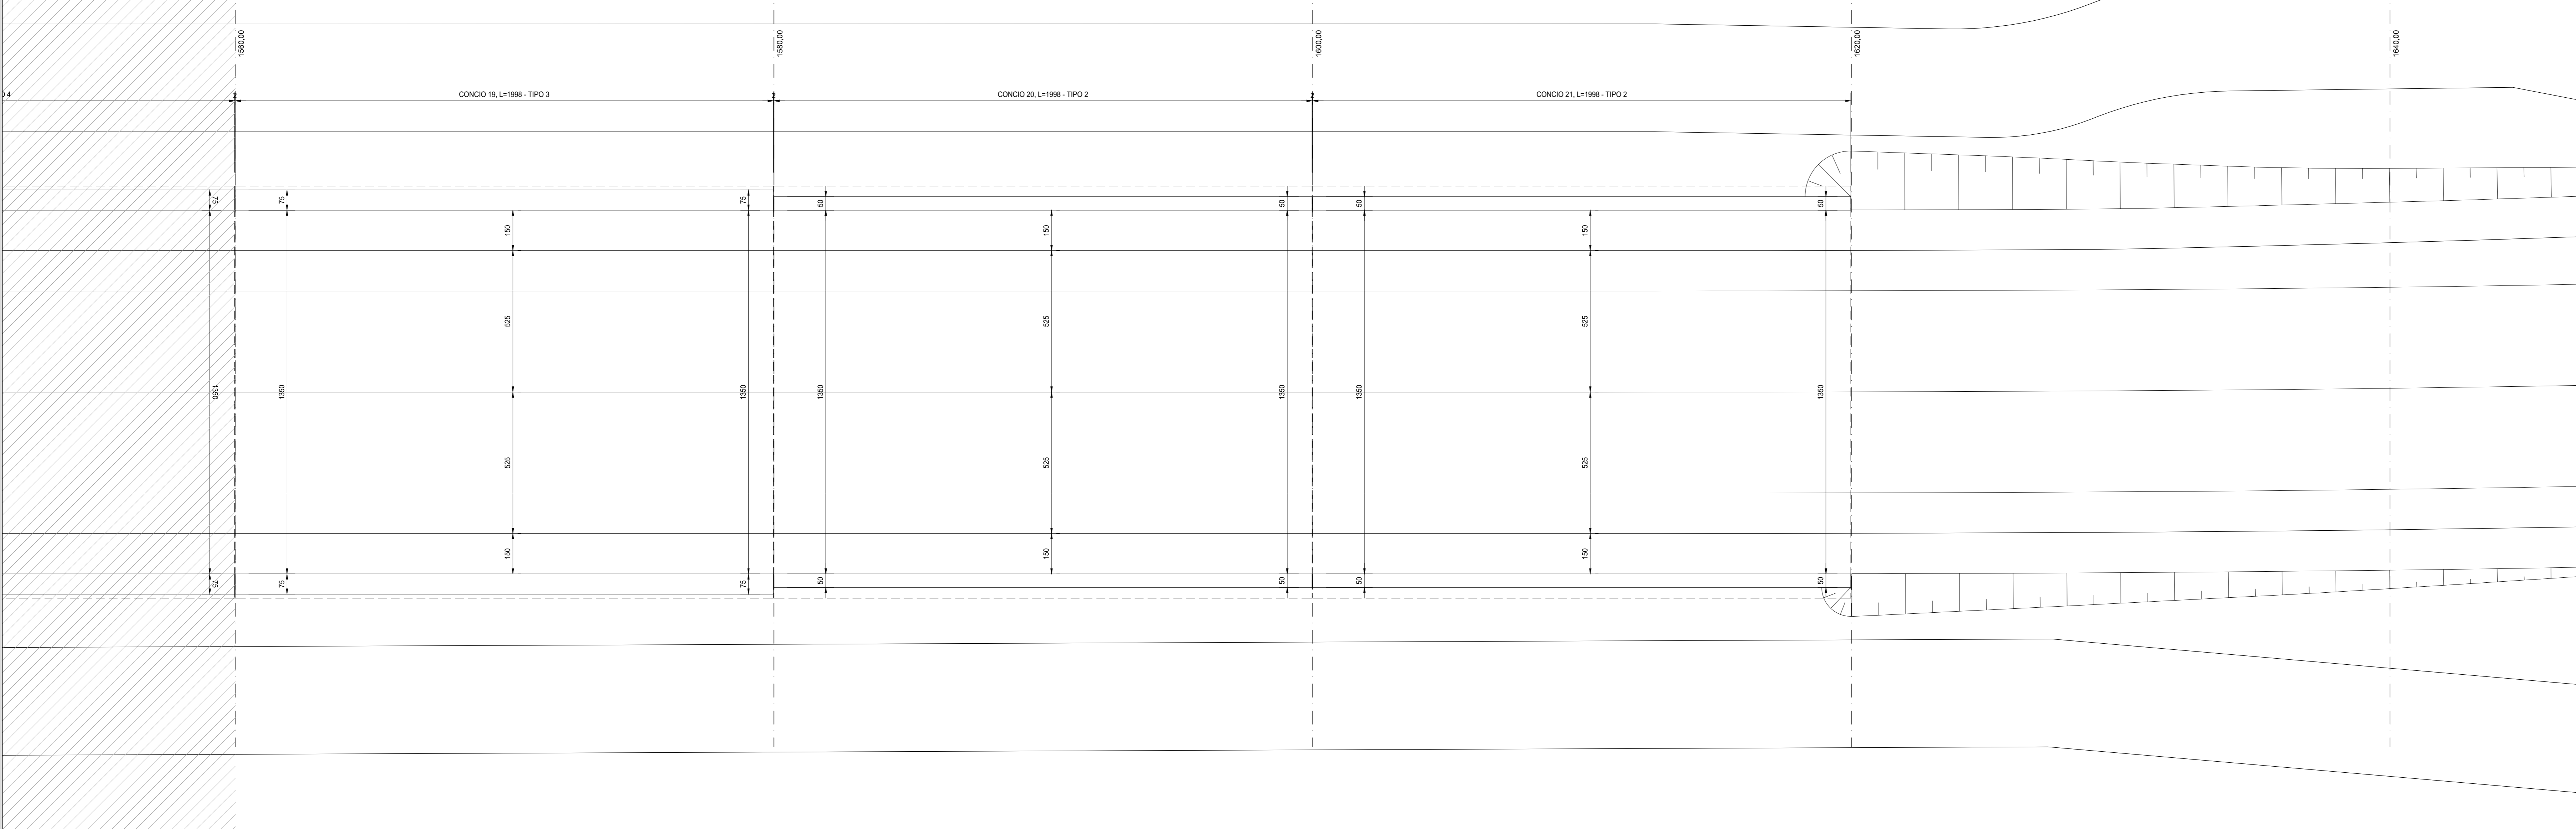

RICHIAMI AD ALTRI ELABORATI
PER LA DEFINIZIONE DELLE CARATTERISTICHE DEI MATERIALI T00OS00STRD01

ANAS S.p.A.
Direzione Tecnica

LAVORI DI COLLEGAMENTO TRA LA S.S.11 A MAGENTA E LA TANGENZIALE OVEST DI MILANO
VARIANTE DI ABBIEATEGRASSO E ADEGUAMENTO IN SEDE DEL TRATTO ABBIEATEGRASSO-VIGEVANO FINO AL PONTE SUL FIUME TICINO
1° STRALCIO DA MAGENTA A VIGEVANO - TRATTA C
PROGETTO ESECUTIVO - COD. MI608

STUDIO CORONA Ing. Renato Vanni Architetto	UNING Ing. Renato Vanni Architetto	SETAC Prof. Ing. Luigi Montebello Geologo	ARKE Ing. Giancarlo Cappelletti Geologo	EG Ing. Gabriele Innocenti Geologo
VISTO IL RESPONSABILE DEL PROCEDIMENTO <i>Giuseppe D'Amico</i> Dott. Ing. Giuseppe D'Amico MALGERI		INTEGRATORE DELLE PRESTAZIONI SPECIALISTICHE <i>Luigi Montebello</i> Ing. Fabrizio BAUETTI		IL COORDINATORE DELLA SICUREZZA IN FASE DI PROGETTAZIONE <i>Giancarlo Cappelletti</i> Ing. Giancarlo Cappelletti

IC07
I - PROGETTO STRUTTURALE - MURI DI SOSTEGNO
IC - TRATTA C - OPERA DI SOSTEGNO OS04
SEZIONE LONGITUDINALE, PIANTE FONDAZIONI E PIANTE ELEVAZIONI
TAVOLA 06 DI 06

PROGETTO	LV. PROG.	N. PROG.	NOME FILE	REVISIONE	SCALA
LO2003	E	2301	IC07-PO0S04STRD06_A.dwg	A	1:100
ELAB.			CODICE ELAB. P000S04STRD106		

C					
B					
A	EMISIONE	Ottobre 2023	ING. XILANDA SCHESTINO	ING. GAETANO BANERI	ING. FABRIZIO BAUETTI
REV.	DESCRIZIONE	DATA	REDATTO	VERIFICATO	APPROVATO