




SEZIONE A-A  
SCALA 1:200

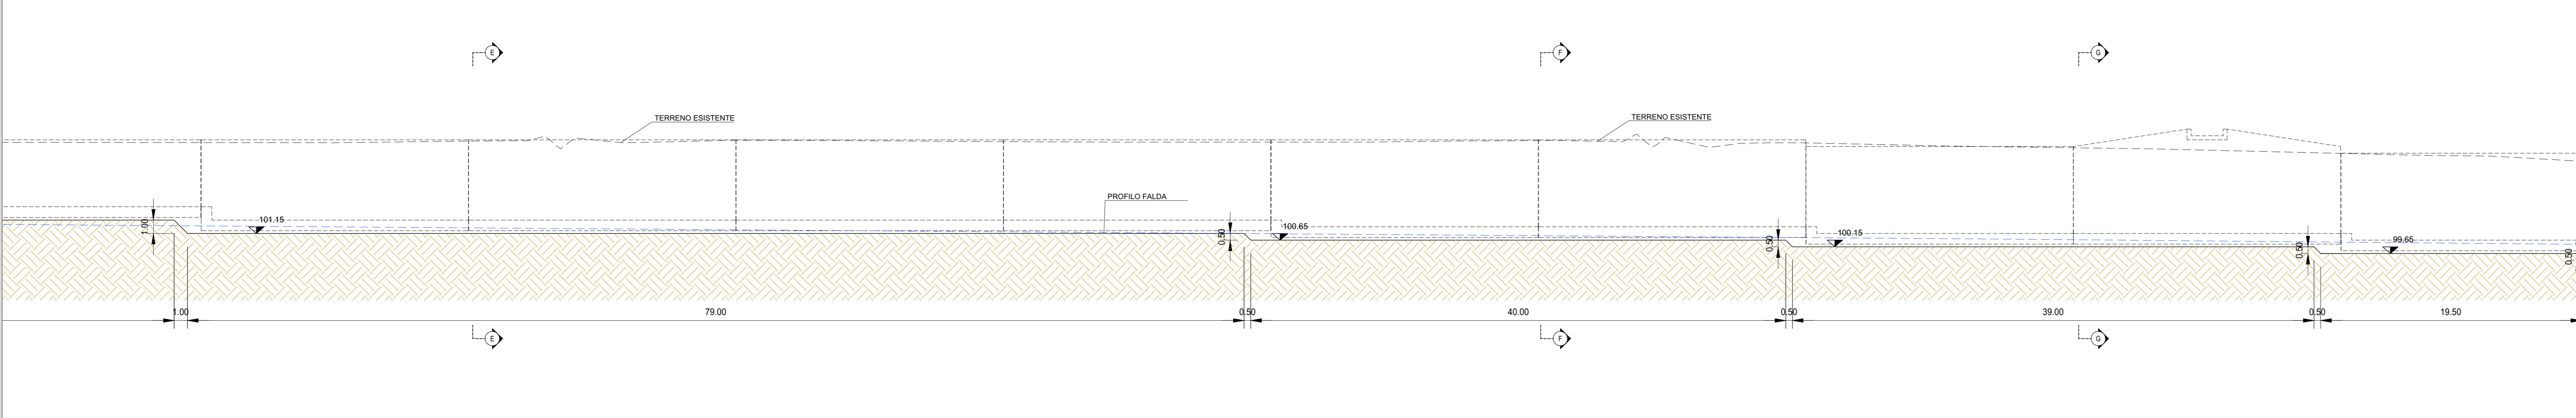

SEZIONE E-E  
SCALA 1:100

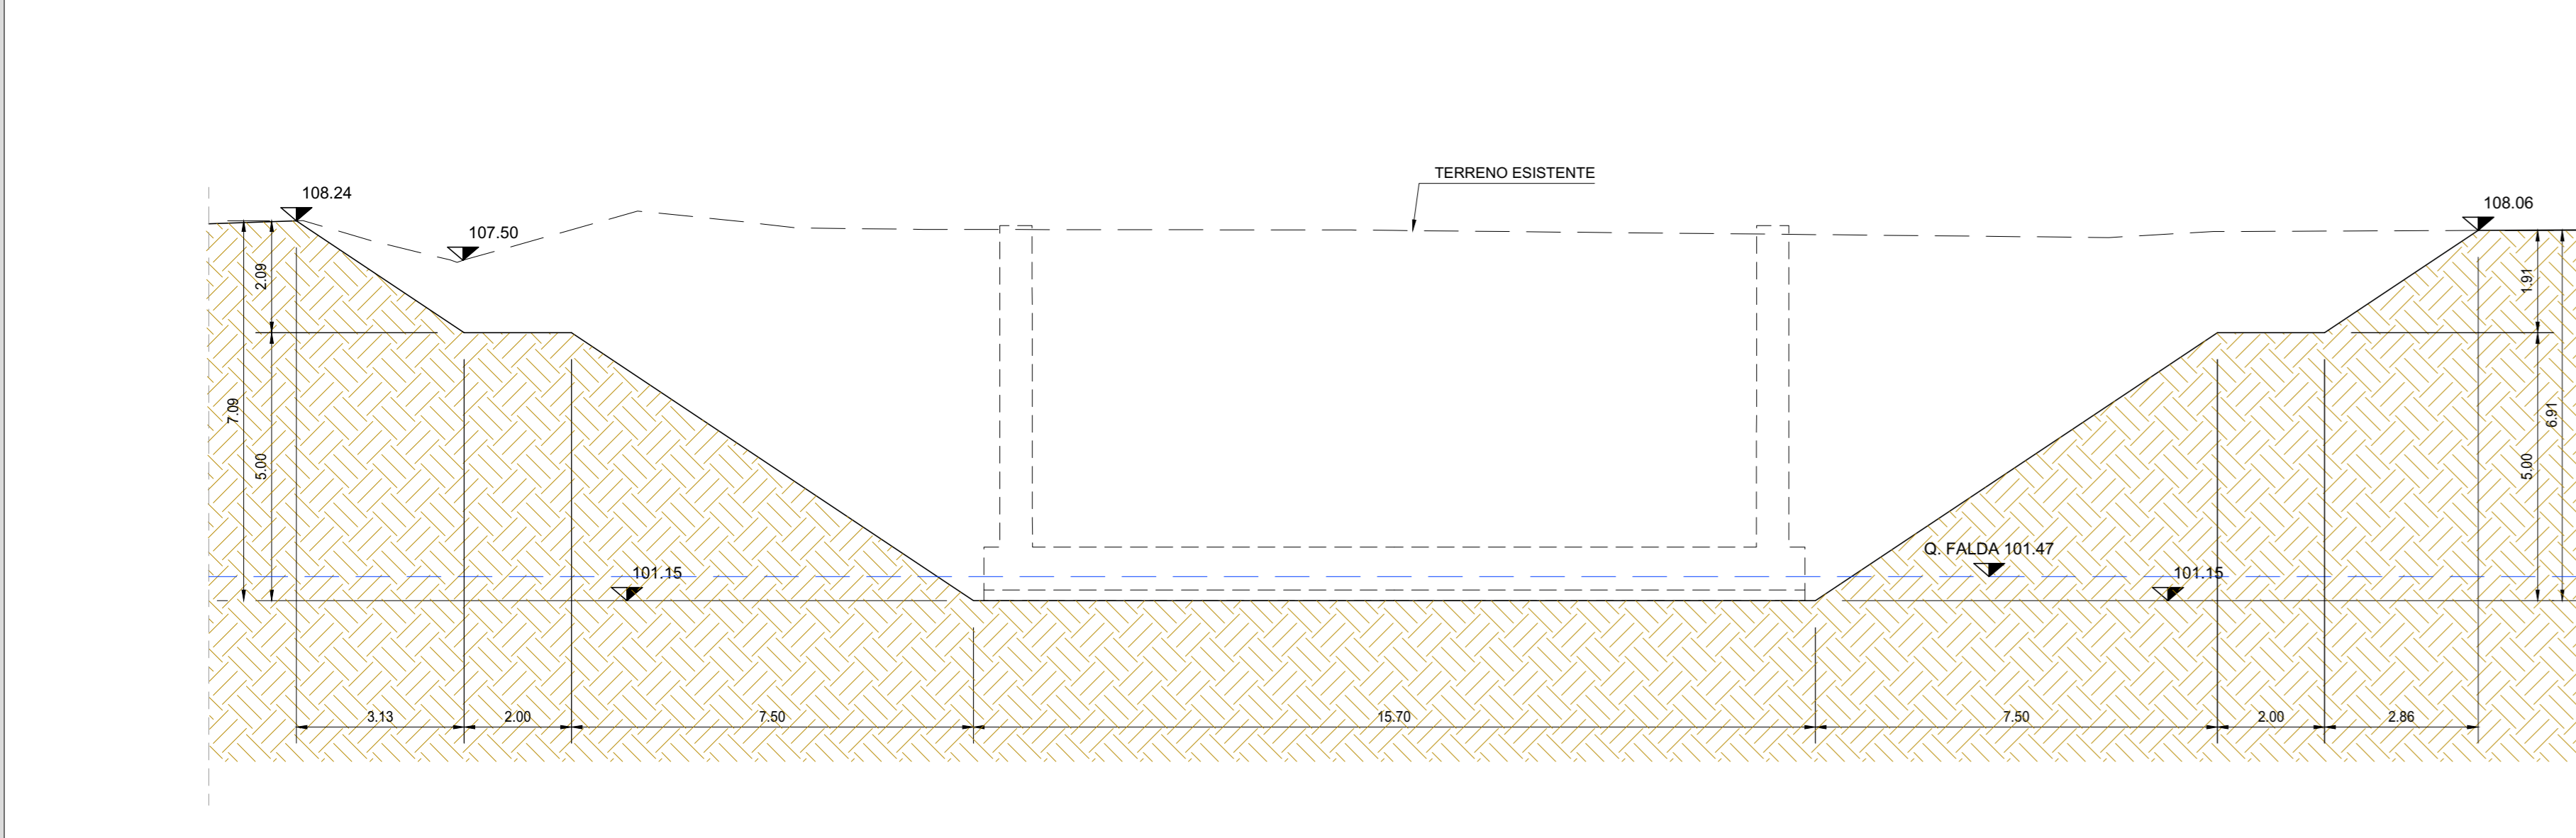

SEZIONE F-F  
SCALA 1:100

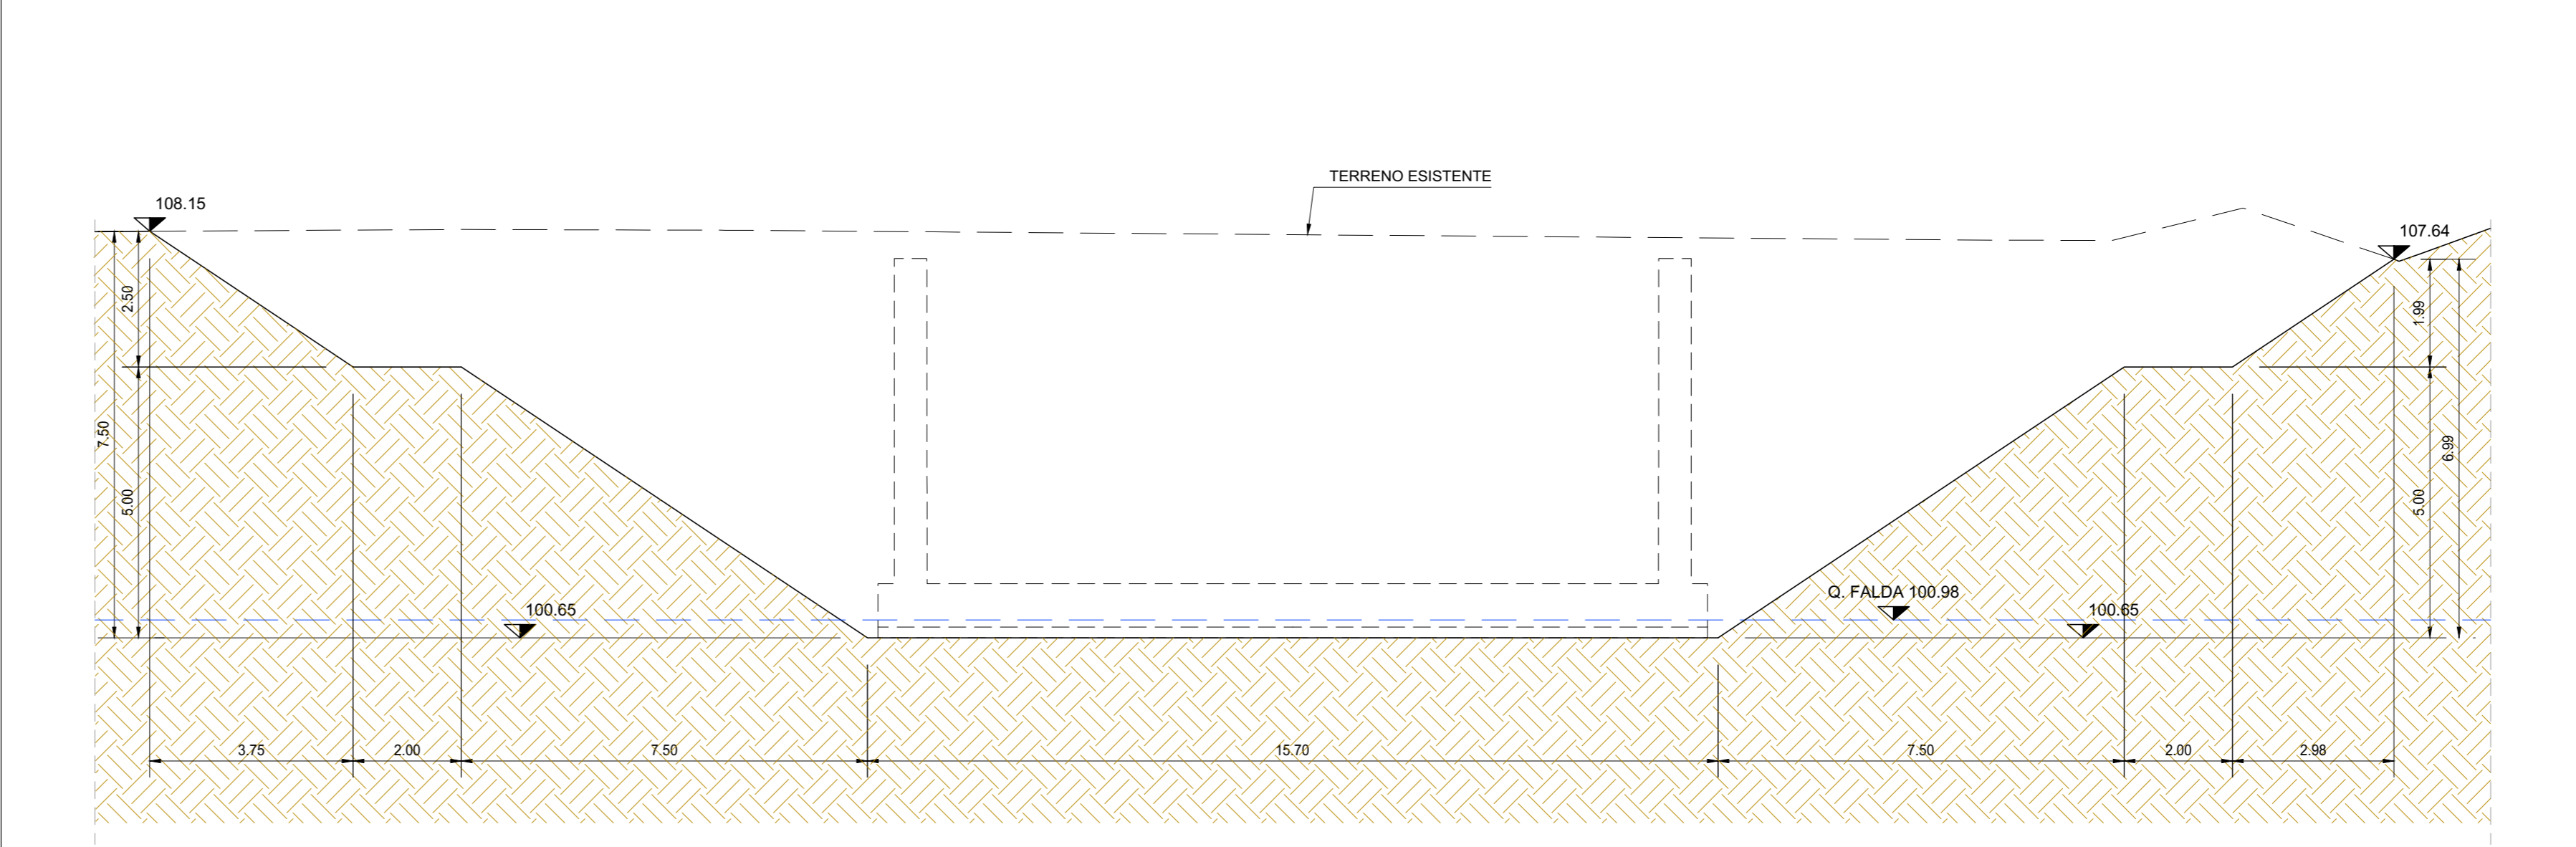

SEZIONE G-G  
SCALA 1:100

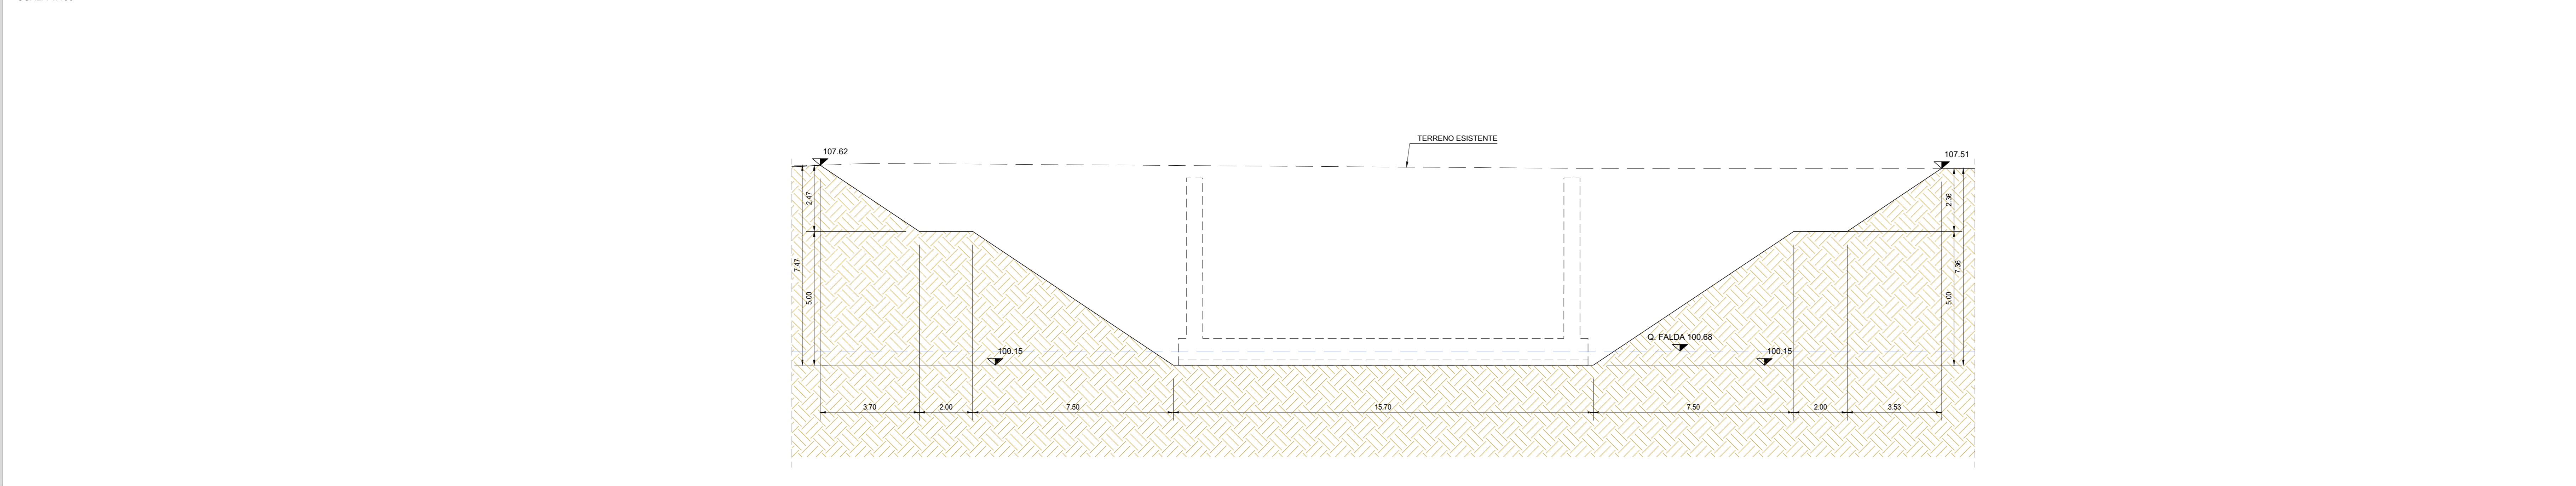


TABELLA MOVIMENTI MATERIA

	SCAVO (mc)	RINTERRO (mc)
CONCIO 1	1777.82	466.90
CONCIO 2	1857.10	609.10
CONCIO 3	2179.10	762.50
CONCIO 4	2231.66	787.60
CONCIO 5	2564.58	967.60
CONCIO 6	2859.20	1127.70
CONCIO 7	2847.86	1122.50
CONCIO 8	3186.58	1319.90
CONCIO 9	3554.32	1532.70
CONCIO 10	3593.44	1546.40
CONCIO 11	3584.50	1539.60
CONCIO 12	3744.98	1642.50
CONCIO 13	3971.54	1779.50
CONCIO 14	4117.54	1849.60
CONCIO 15	4098.02	1837.10
CONCIO 16	4015.28	1804.90
CONCIO 17	3965.26	1776.70
CONCIO 18	3461.10	1485.90
CONCIO 19	2703.36	1054.50
CONCIO 20	2225.18	789.80
CONCIO 21	2207.80	633.80
TOTALE	64746.22	26436.80

RICHIAMI AD ALTRI ELABORATI  
PER LA DEFINIZIONE DELLE CARATTERISTICHE DEI MATERIALI T000S00STRD01



LAVORI DI COLLEGAMENTO TRA LA S.S.11 A MAGENTA E LA TANGENZIALE OVEST DI MILANO  
VARIANTE DI ABBIATEGRASSO E ADEGUAMENTO IN SEDE DEL TRATTO ABBIATEGRASSO-VIGEVANO FINO AL PONTE SUL FIUME TICINO  
1° STRALCIO DA MAGENTA A VIGEVANO - TRATTA C

PROGETTO ESECUTIVO - COD. MI608

<b>STUDIO CORONA</b> Ing. Renato Vanni Architetto	<b>UNING</b> Ing. Renato Vanni Architetto	<b>SETAC</b> Prof. Ing. Luigi Marzulli Geologo	<b>ARKE</b> Ing. Giancarlo Agostini Geologo	<b>GG</b> Ing. Gaetano Cocchiello Geologo
VISTO IL RESPONSABILE DEL PROCEDIMENTO <i>Giuseppe</i> Dott. Ing. Giuseppe Danilo MALGERI		INTEGRATORE DELLE PRESTAZIONI SPECIALISTICHE <i>SAIETTI</i> Ing. Fabrizio SAIETTI		IL COORDINATORE DELLA SICUREZZA IN FASE DI PROGETTAZIONE <i>MONTERISI</i> Prof. Ing. Giuseppe MONTERISI

IC14  
I - PROGETTO STRUTTURALE - MURI DI SOSTEGNO  
IC - TRATTA C - OPERA DI SOSTEGNO OS04  
PIANTA SCAVI E SEZIONI - TAVOLA 02 DI 03

CODICE PROGETTO	NOME FILE	REVISIONE	SCALA
LO203	IC14-P00S04STRD08_A_00b.dwg	A	VARIE
LIV. PROJ.	N. PROJ.	DATA	REDAITTO
E 2301		10 ottobre 2023	ING. KLANJA SCHEITINO
ELAB.	CODICE ELAB.	VERIFICATO	ING. GAETANO BANERI
	P000S04STRD108		ING. FABRIZIO SAIETTI
DESCRIZIONE	APPROVATO		