




PIANTA SCAVI  
SCALA 1:200

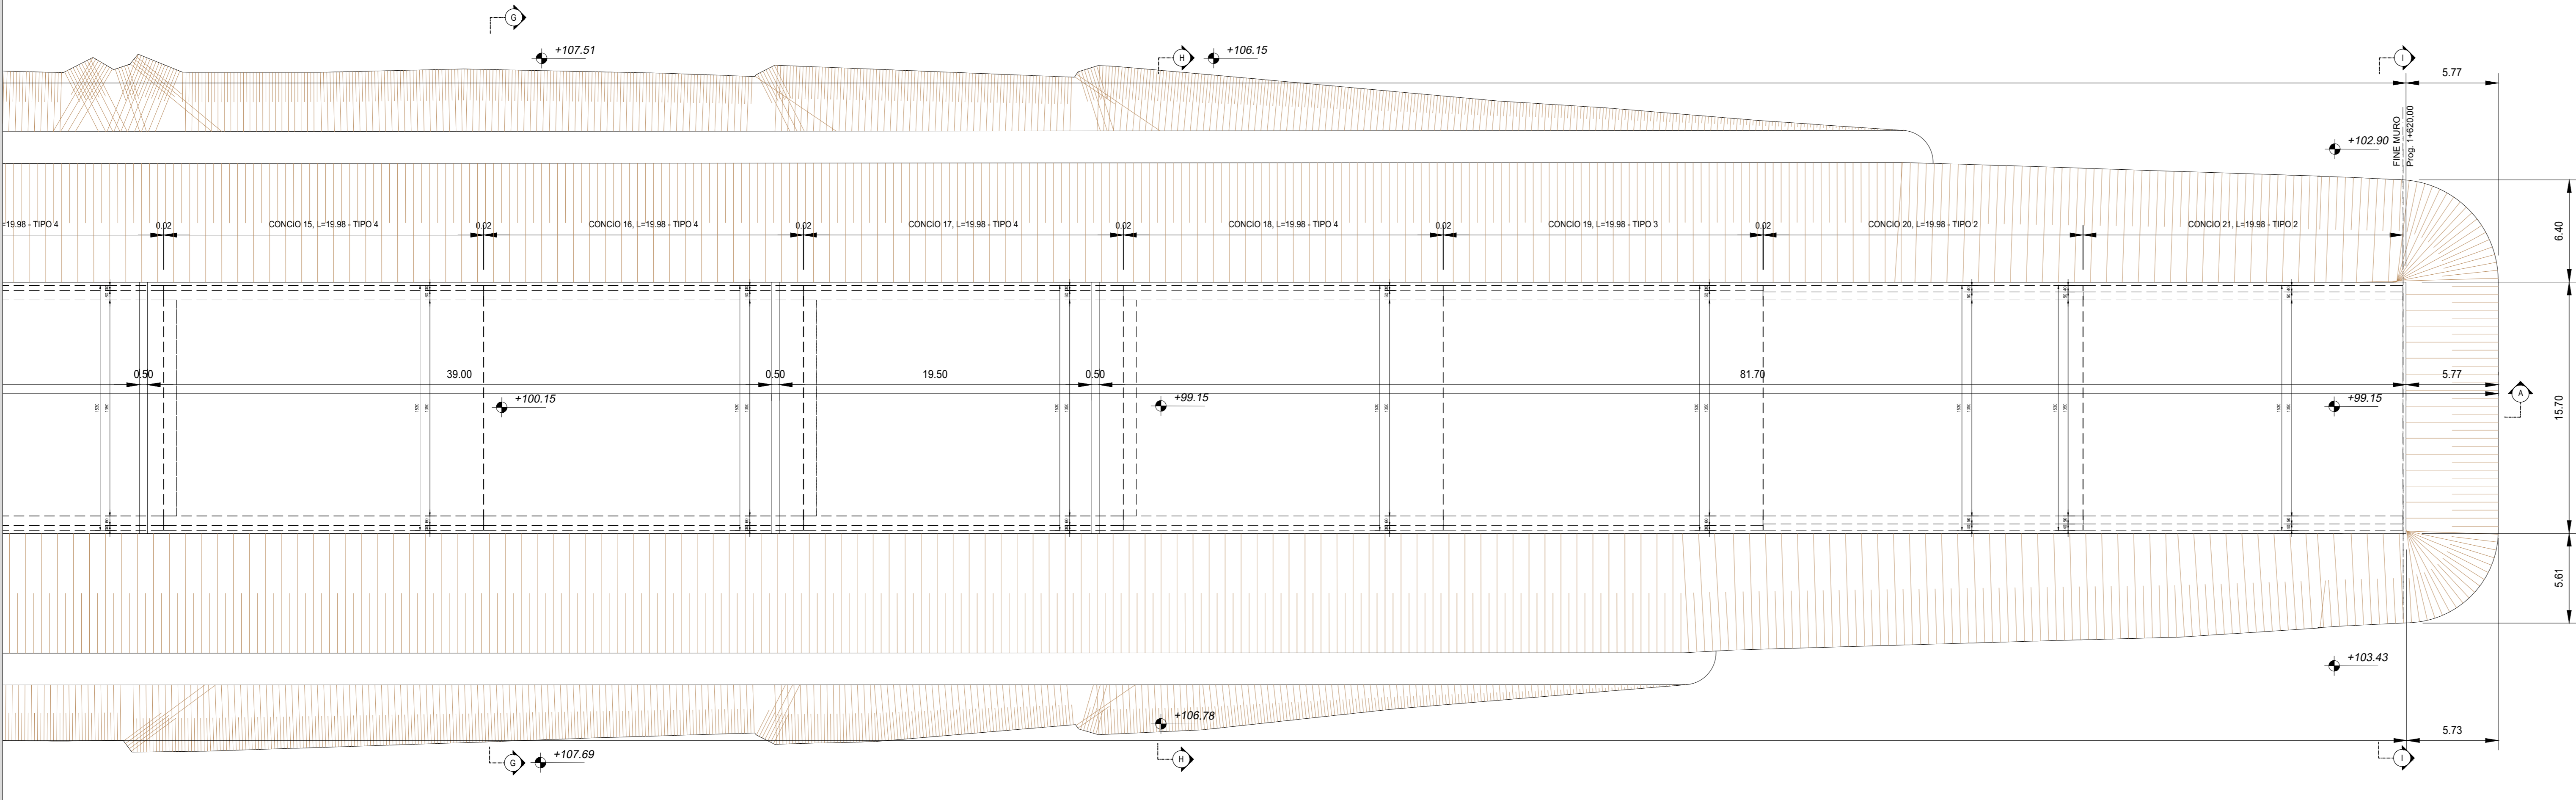

SEZIONE A-A  
SCALA 1:200

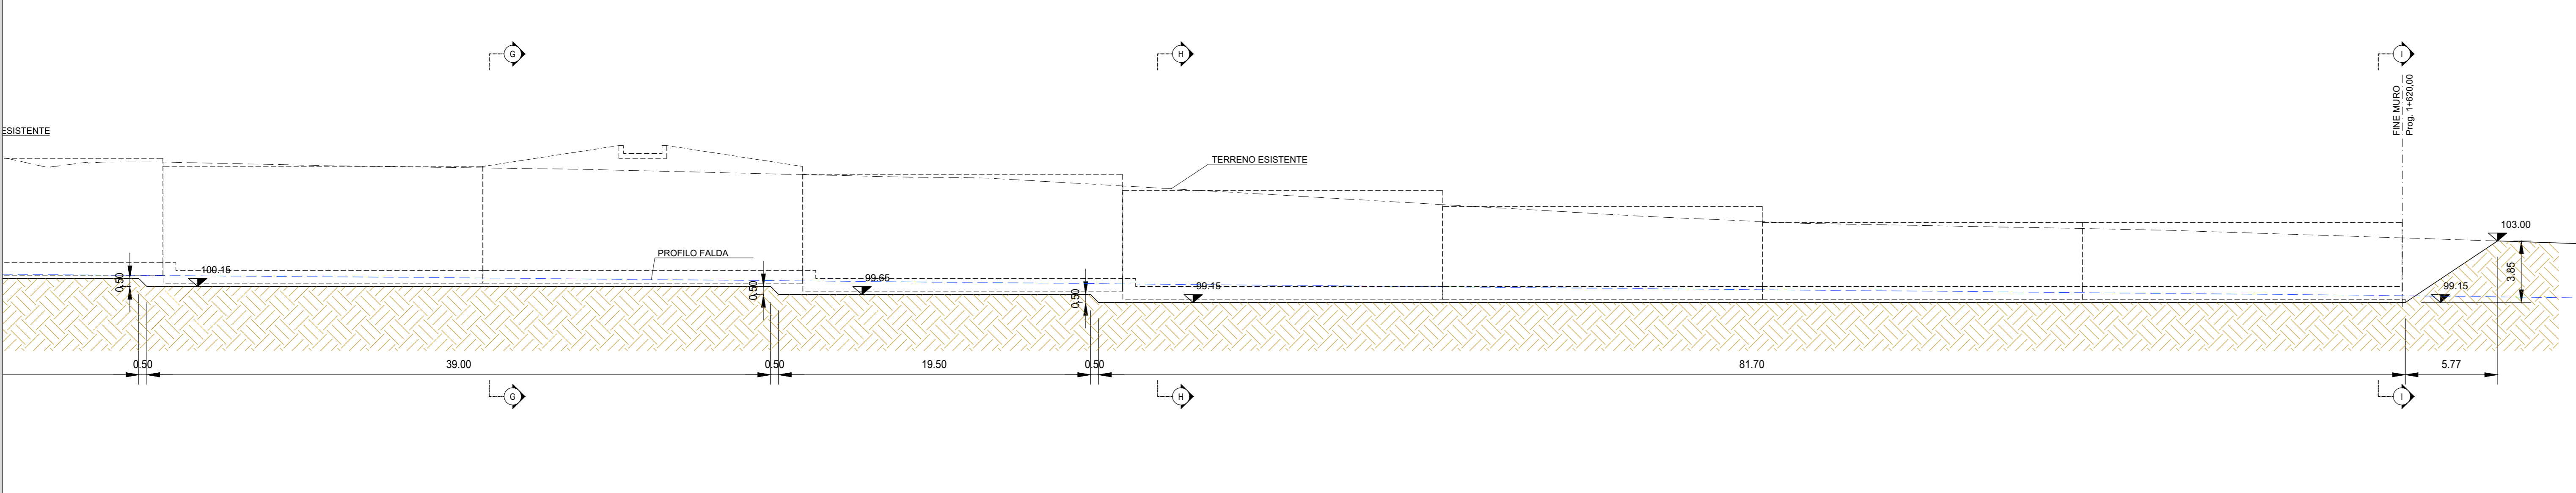

SEZIONE H-H  
SCALA 1:100

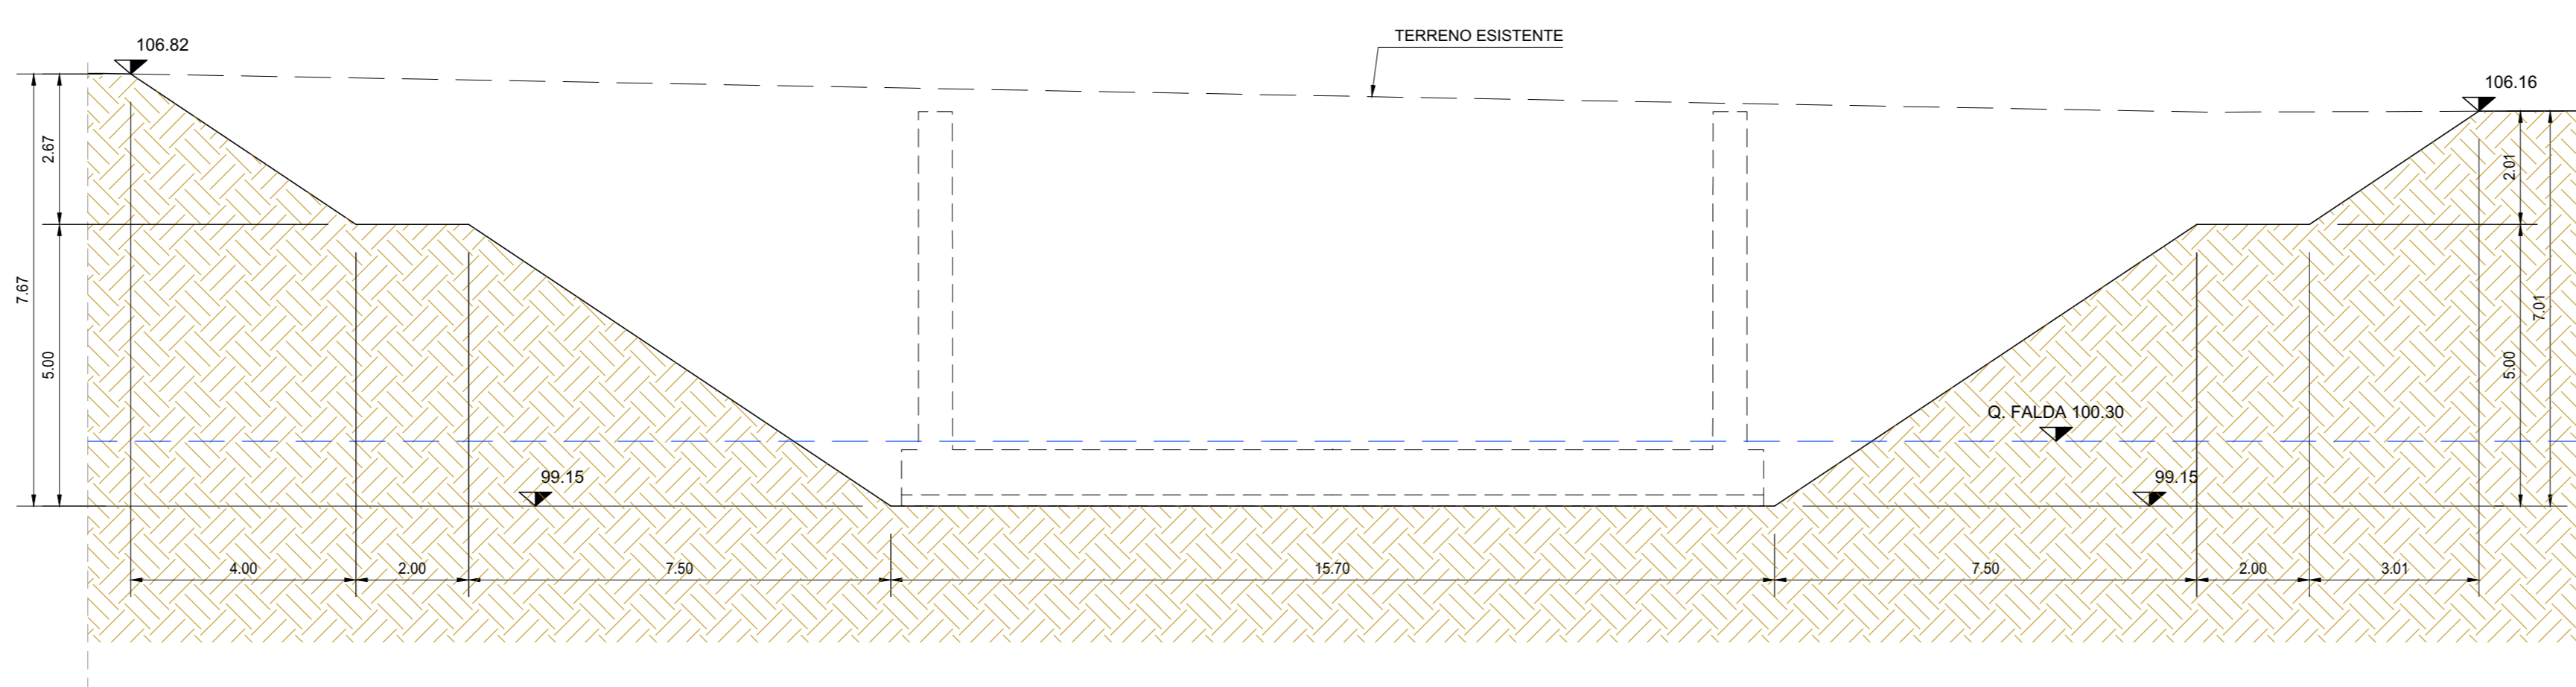

SEZIONE I-I  
SCALA 1:100

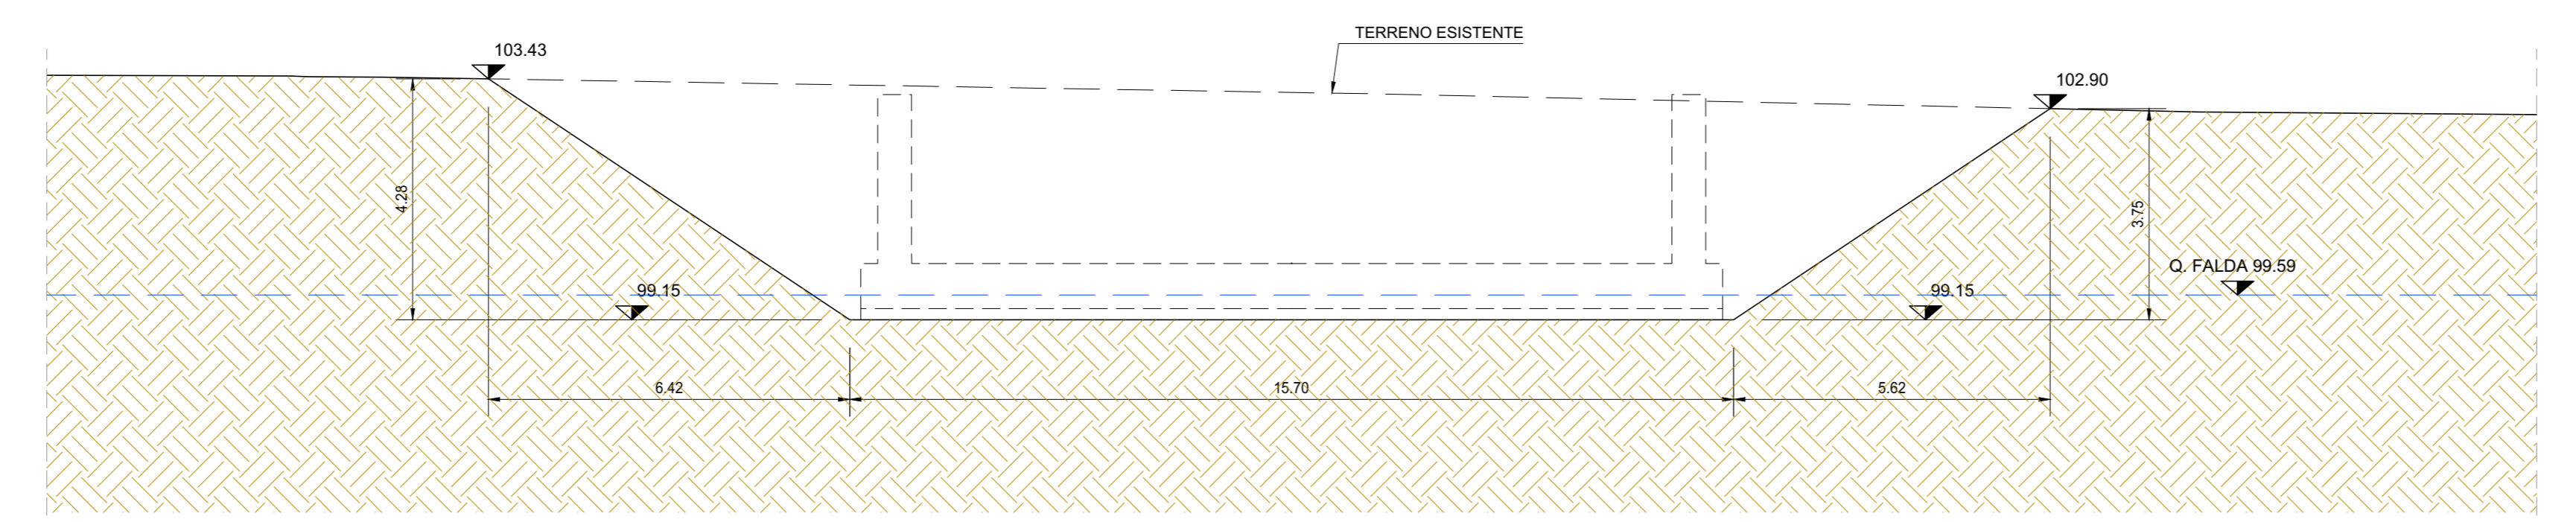


TABELLA MOVIMENTI MATERIA

	SCAVO (mc)	RINTERRO (mc)
CONCIO 1	1777.82	466.90
CONCIO 2	1857.10	609.10
CONCIO 3	2179.10	762.50
CONCIO 4	2231.66	787.60
CONCIO 5	2564.58	967.60
CONCIO 6	2859.20	1127.70
CONCIO 7	2847.86	1122.50
CONCIO 8	3186.58	1319.90
CONCIO 9	3554.32	1532.70
CONCIO 10	3593.44	1546.40
CONCIO 11	3584.50	1539.60
CONCIO 12	3744.98	1642.50
CONCIO 13	3971.54	1779.50
CONCIO 14	4117.54	1849.60
CONCIO 15	4098.02	1837.10
CONCIO 16	4015.28	1804.90
CONCIO 17	3965.26	1776.70
CONCIO 18	3461.10	1485.90
CONCIO 19	2703.36	1054.50
CONCIO 20	2225.18	789.80
CONCIO 21	2207.80	633.80
TOTALE	64746.22	26436.80

RICHIAMI AD ALTRI ELABORATI  
PER LA DEFINIZIONE DELLE CARATTERISTICHE DEI MATERIALI T000S00STRD101

**ANAS S.p.A.**  
Direzione Tecnica

LAVORI DI COLLEGAMENTO TRA LA S.S.11 A MAGENTA E LA TANGENZIALE OVEST DI MILANO  
VARIANTE DI ABBIEGRASSO E ADEGUAMENTO IN SEDE DEL TRATTO ABBIEGRASSO-VIGEVANO FINO AL PONTE SUL FIUME TICINO  
1° STRALCIO DA MAGENTA A VIGEVANO - TRATTA C

**PROGETTO ESECUTIVO - COD. MI608**

<b>STUDIO CORONA</b> Ing. Renato Vanni Arch. Francesco Pizzani	<b>ING. RENATO DEL PRETE</b> Ing. Valerio Spigari Arch. Roberto Pizzani	<b>ING. RENATO DEL PRETE</b> Ing. Stefano Del Prete Arch. Roberto Pizzani	<b>ECOPLAN</b> Arch. Nicola Falleri Arch. Roberto Pizzani	<b>EG</b> Arch. Roberto Pizzani Arch. Roberto Pizzani
<b>UNING</b> Ing. Renato Vanni Arch. Francesco Pizzani	<b>SETAC</b> Prof. Ing. Luigi Marzulli Arch. Roberto Pizzani	<b>ARKE</b> Ing. Giancarlo Agostini Arch. Roberto Pizzani	<b>DOTT. GIORGIO DAMO SQUILLO</b> Dott. Carlo Enrico Gallo Dott. Roberto Pizzani	

VISTO IL RESPONSABILE DEL PROCEDIMENTO: *Giuseppe*  
Dott. Ing. Giuseppe Danilo MALGERI

INTEGRATORE DELLE PRESTAZIONI SPECIALISTICHE: Ing. Fabrizio BAIETTI

IL COORDINATORE DELLA SICUREZZA IN FASE DI PROGETTAZIONE: Prof. Ing. Giuseppe Luigi MONTERISI

ING. GIUSEPPE COCCIELLO

**IC15**

**I - PROGETTO STRUTTURALE - MURI DI SOSTEGNO**  
IC - TRATTA C - OPERA DI SOSTEGNO OS04  
PIANTA SCAVI E SEZIONI - TAVOLA 03 DI 03

PROGETTO	LV. PROJ.	N. PROJ.	NOME FILE	REVISIONE	SCALA:
LO203	E	2301	IC15-PO00S04STRD09_A_00b.dwg	A	VARIE
ELAB.	ELAB.	ELAB.	ELAB.	ELAB.	ELAB.
C					
B					
A	EMMISSIONE	Ottobre 2023	ING. IOLANDA SCHEITINO	ING. GAETANO BANIERI	ING. FABRIZIO BAIETTI
REV.	DESCRIZIONE	DATA	REDATTO	VERIFICATO	APPROVATO