




SEZIONE C-C
SCALA 1:100

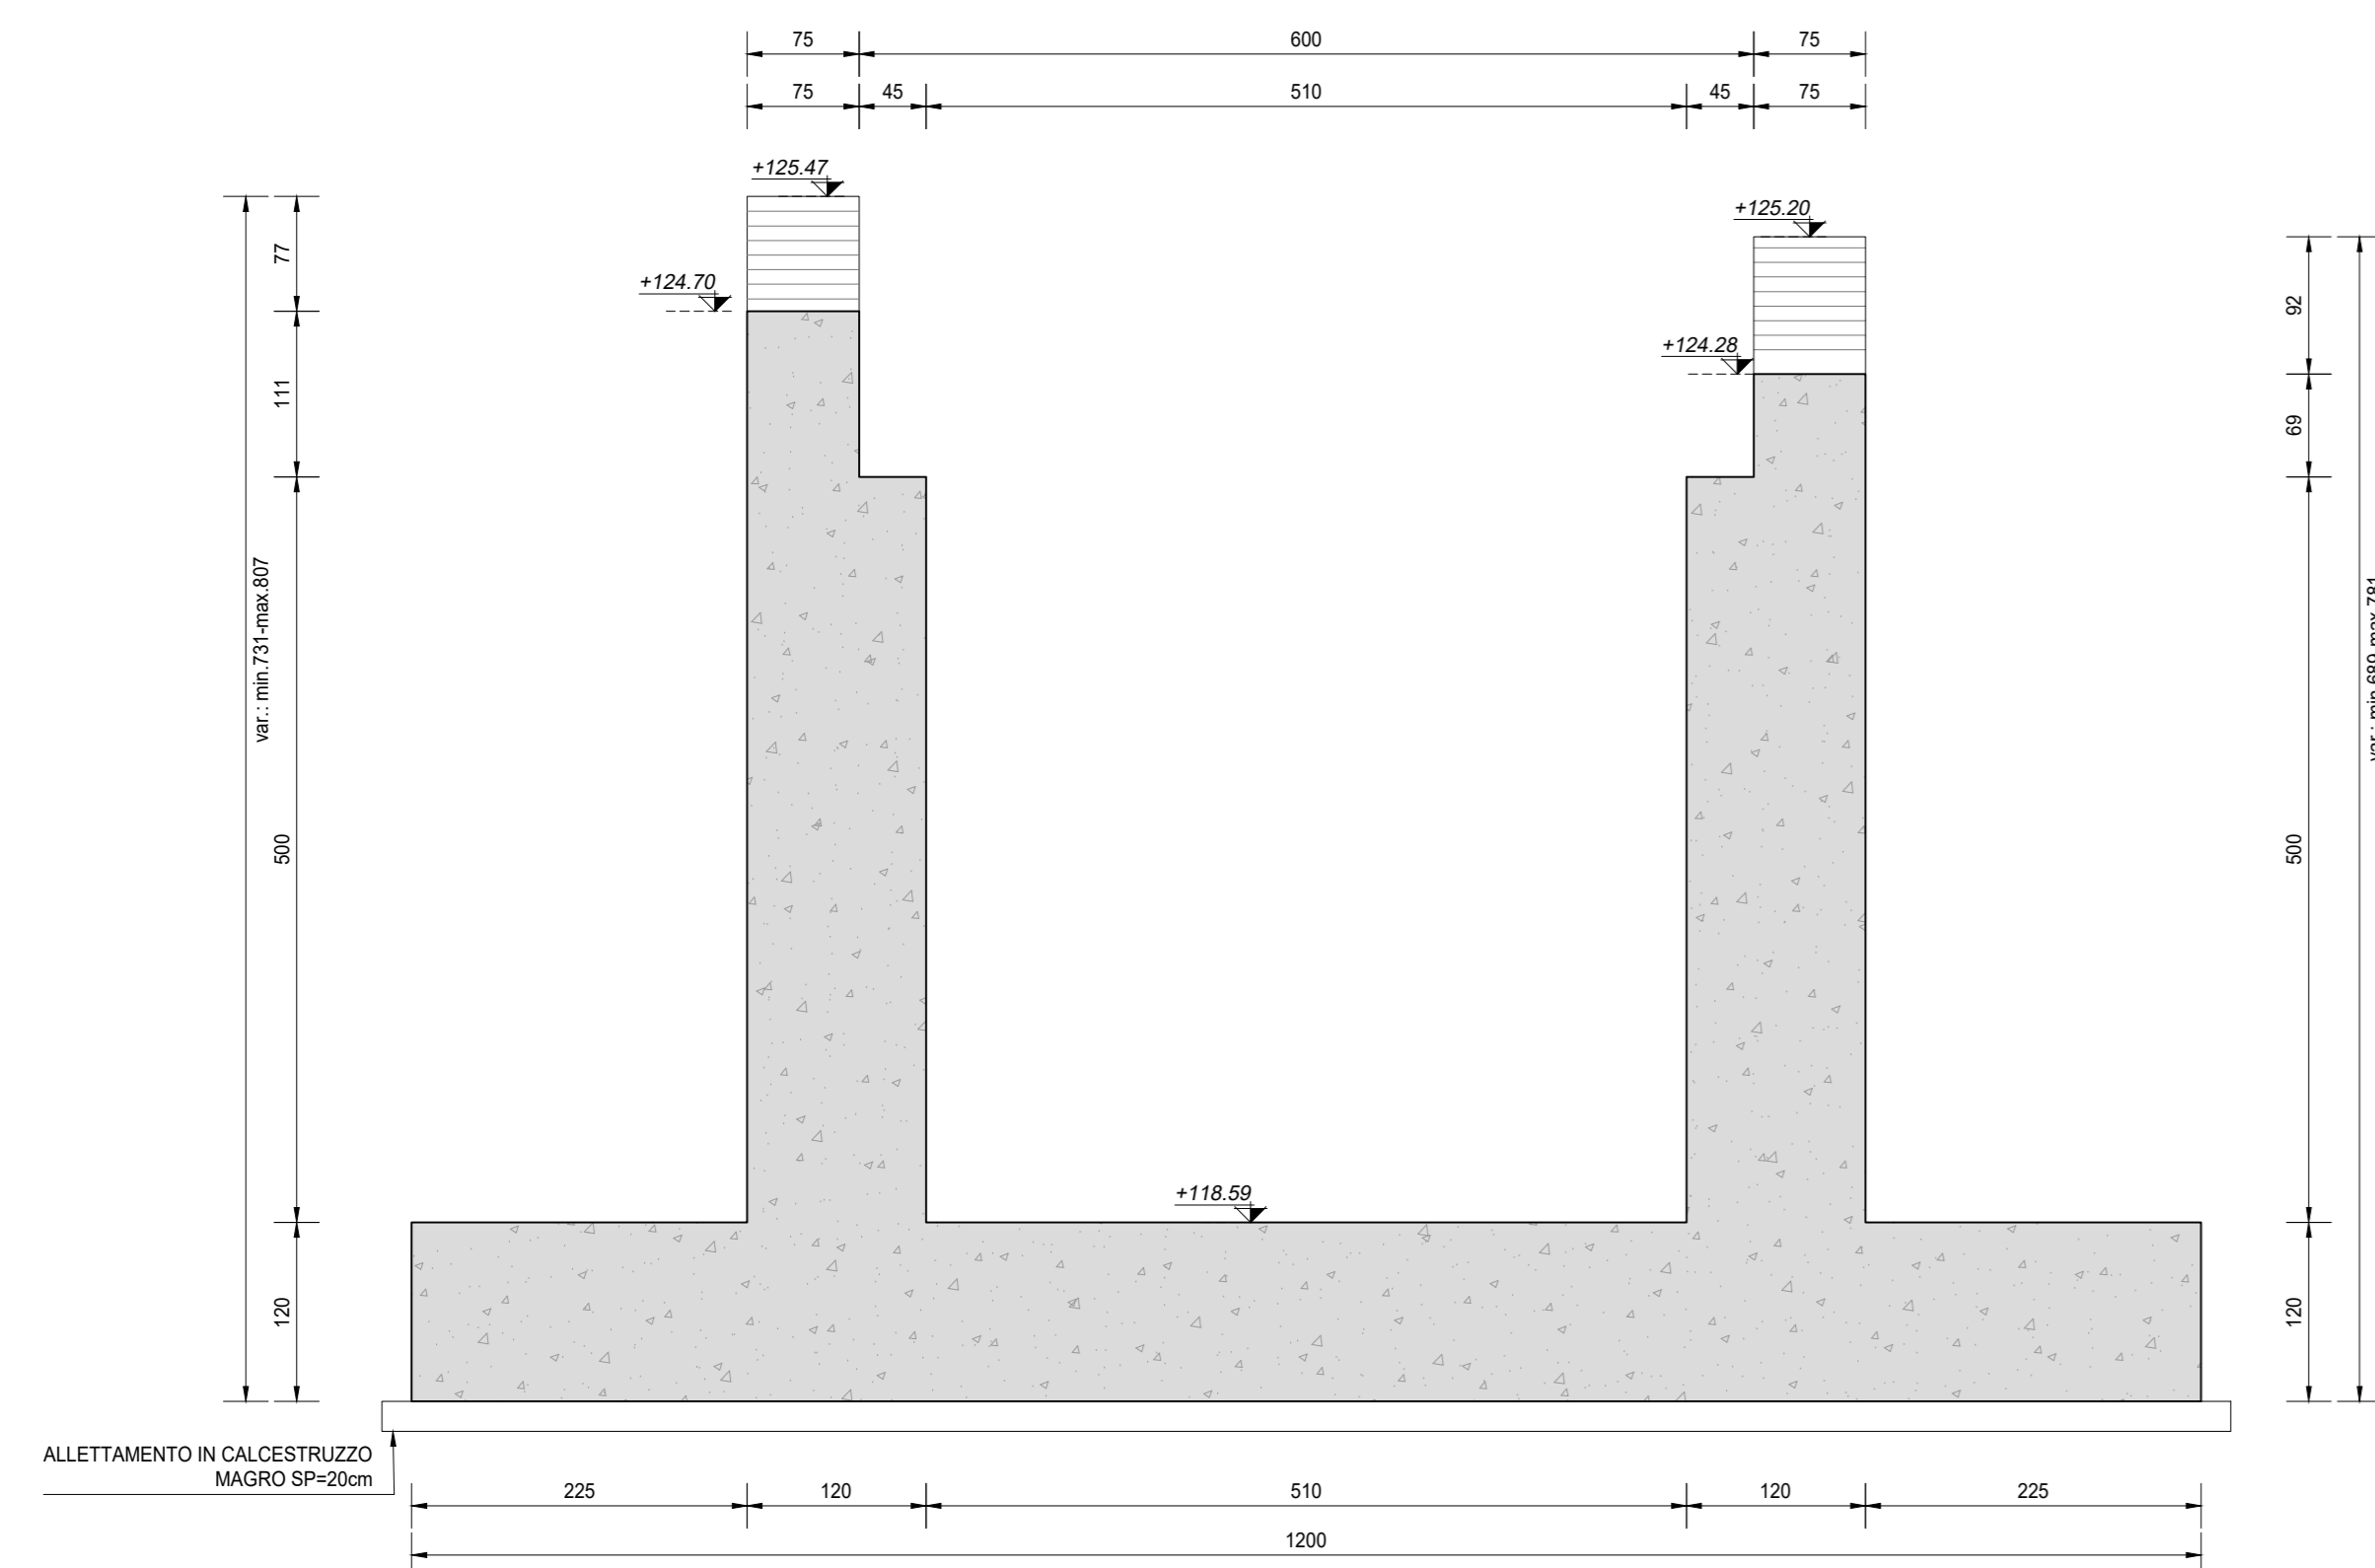


SEZIONE D-D
SCALA 1:100

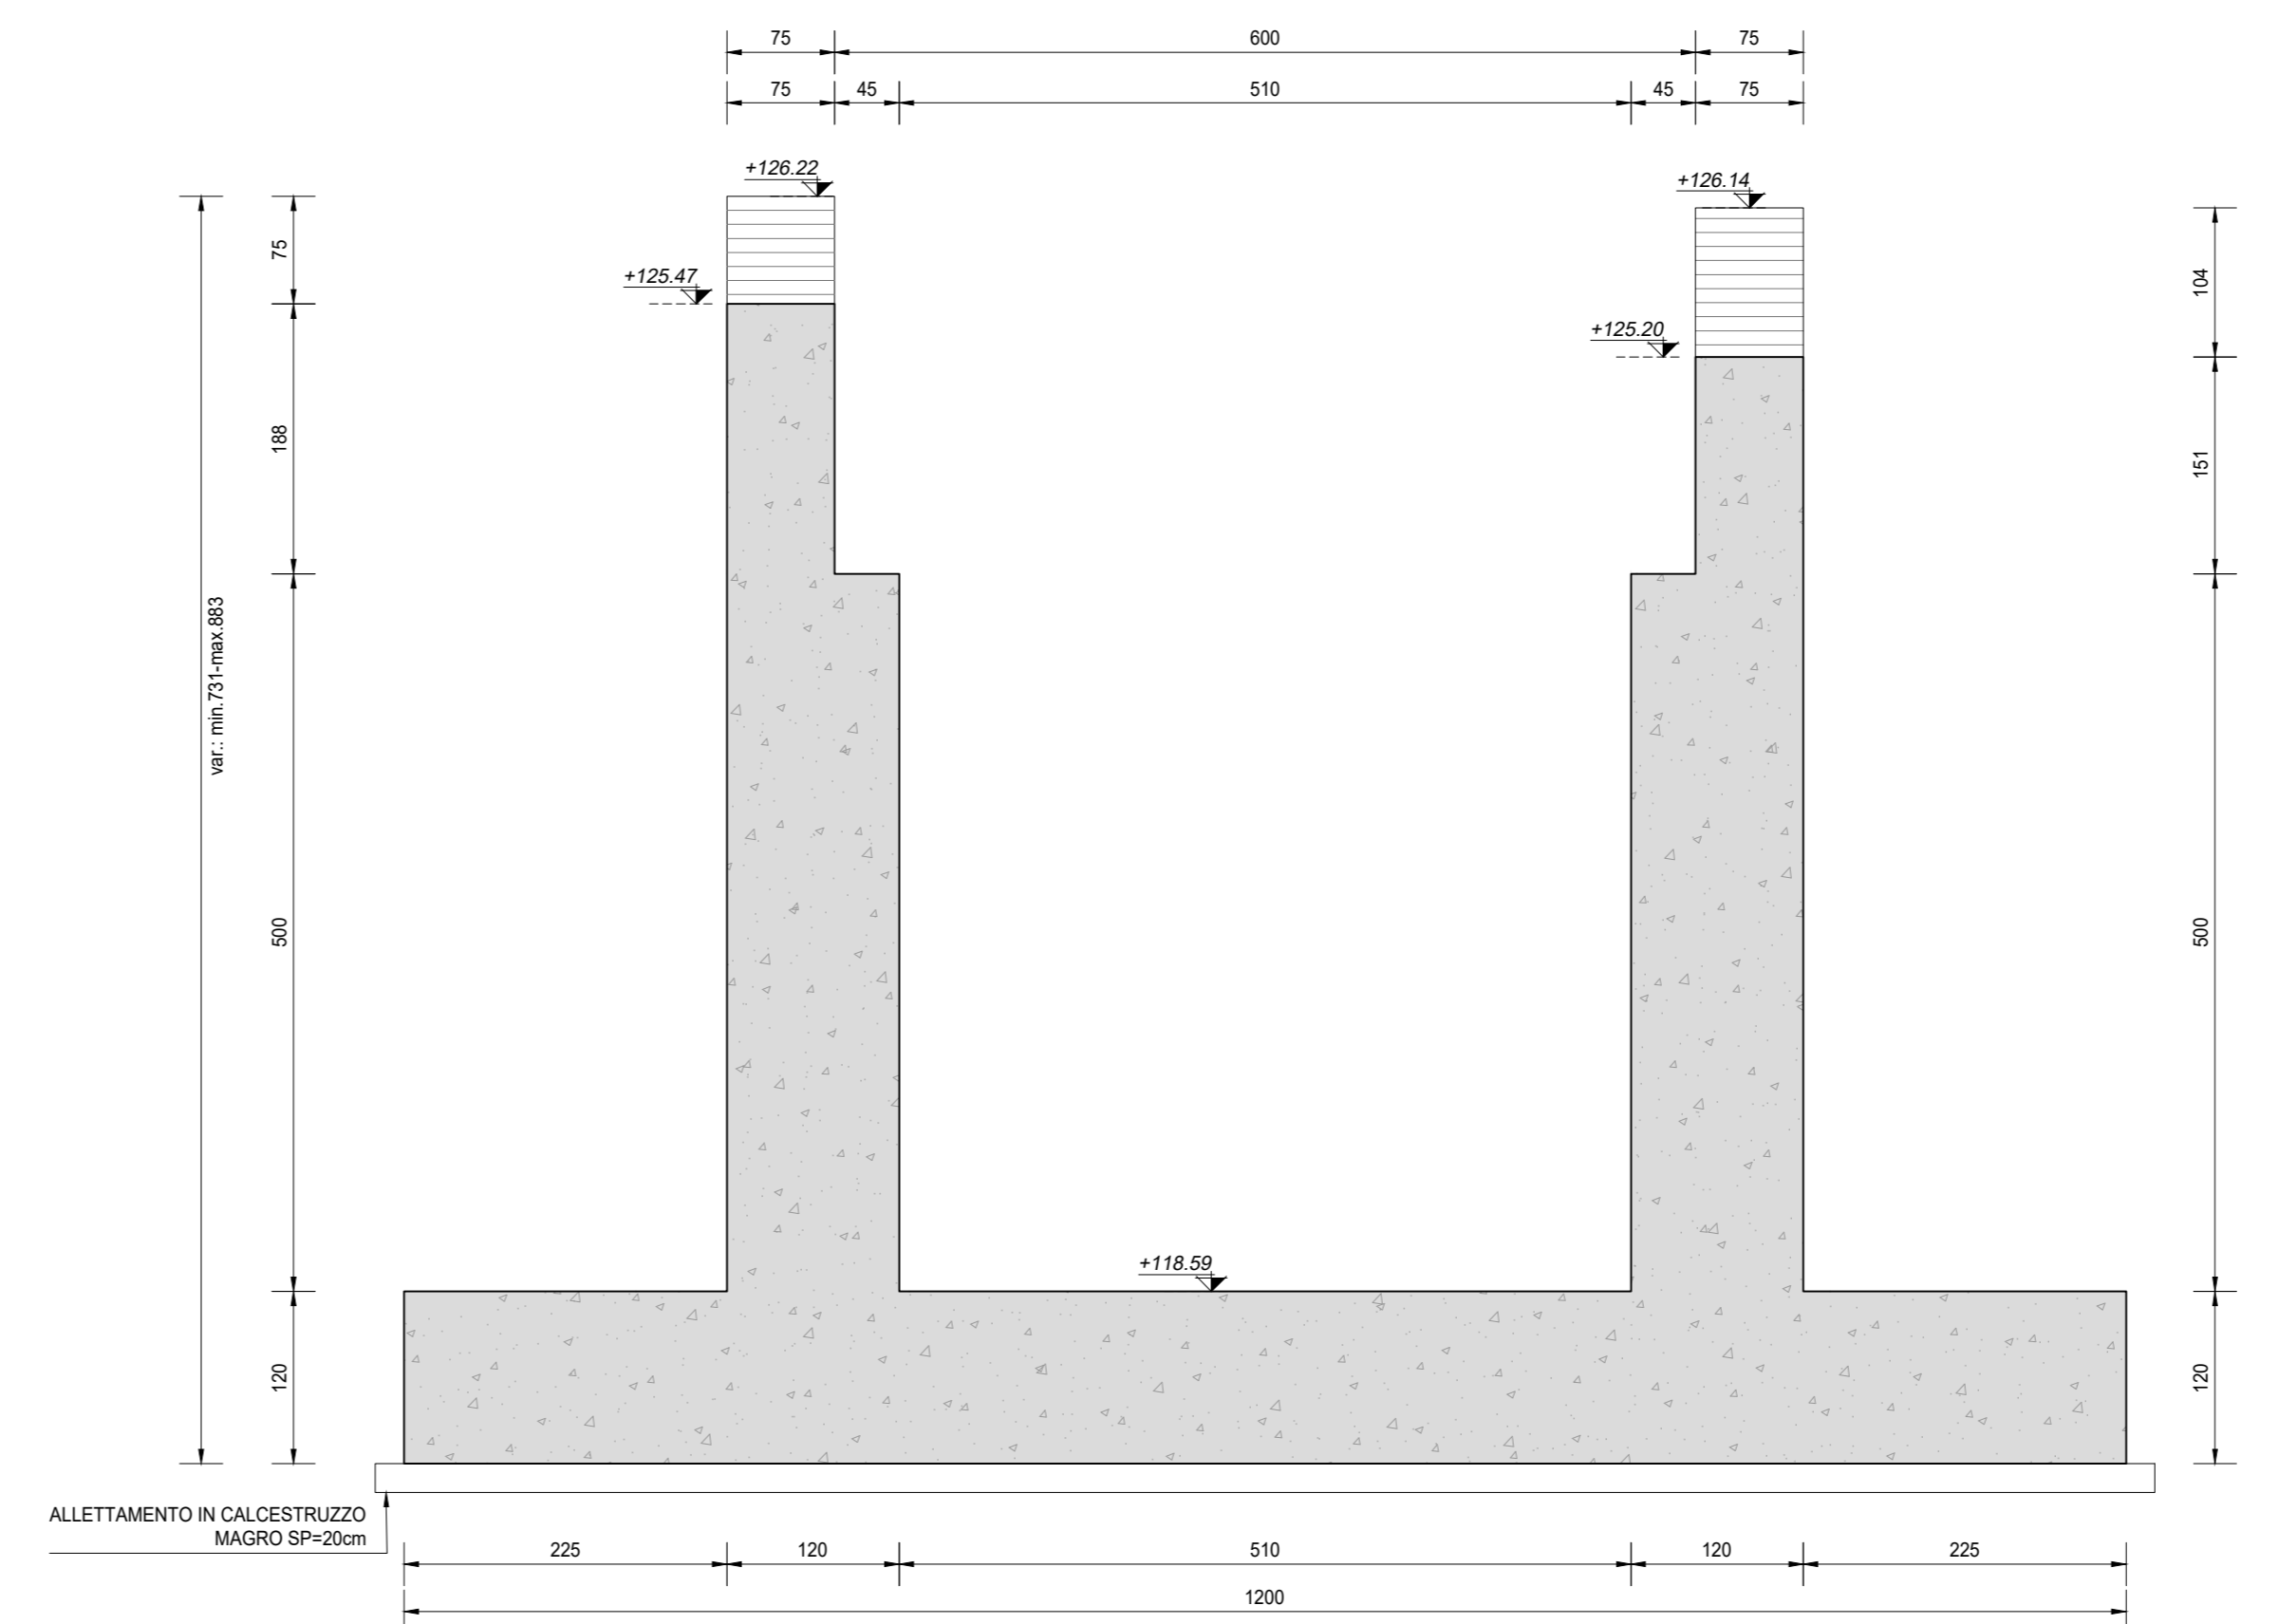



SEZIONE E-E
SCALA 1:100

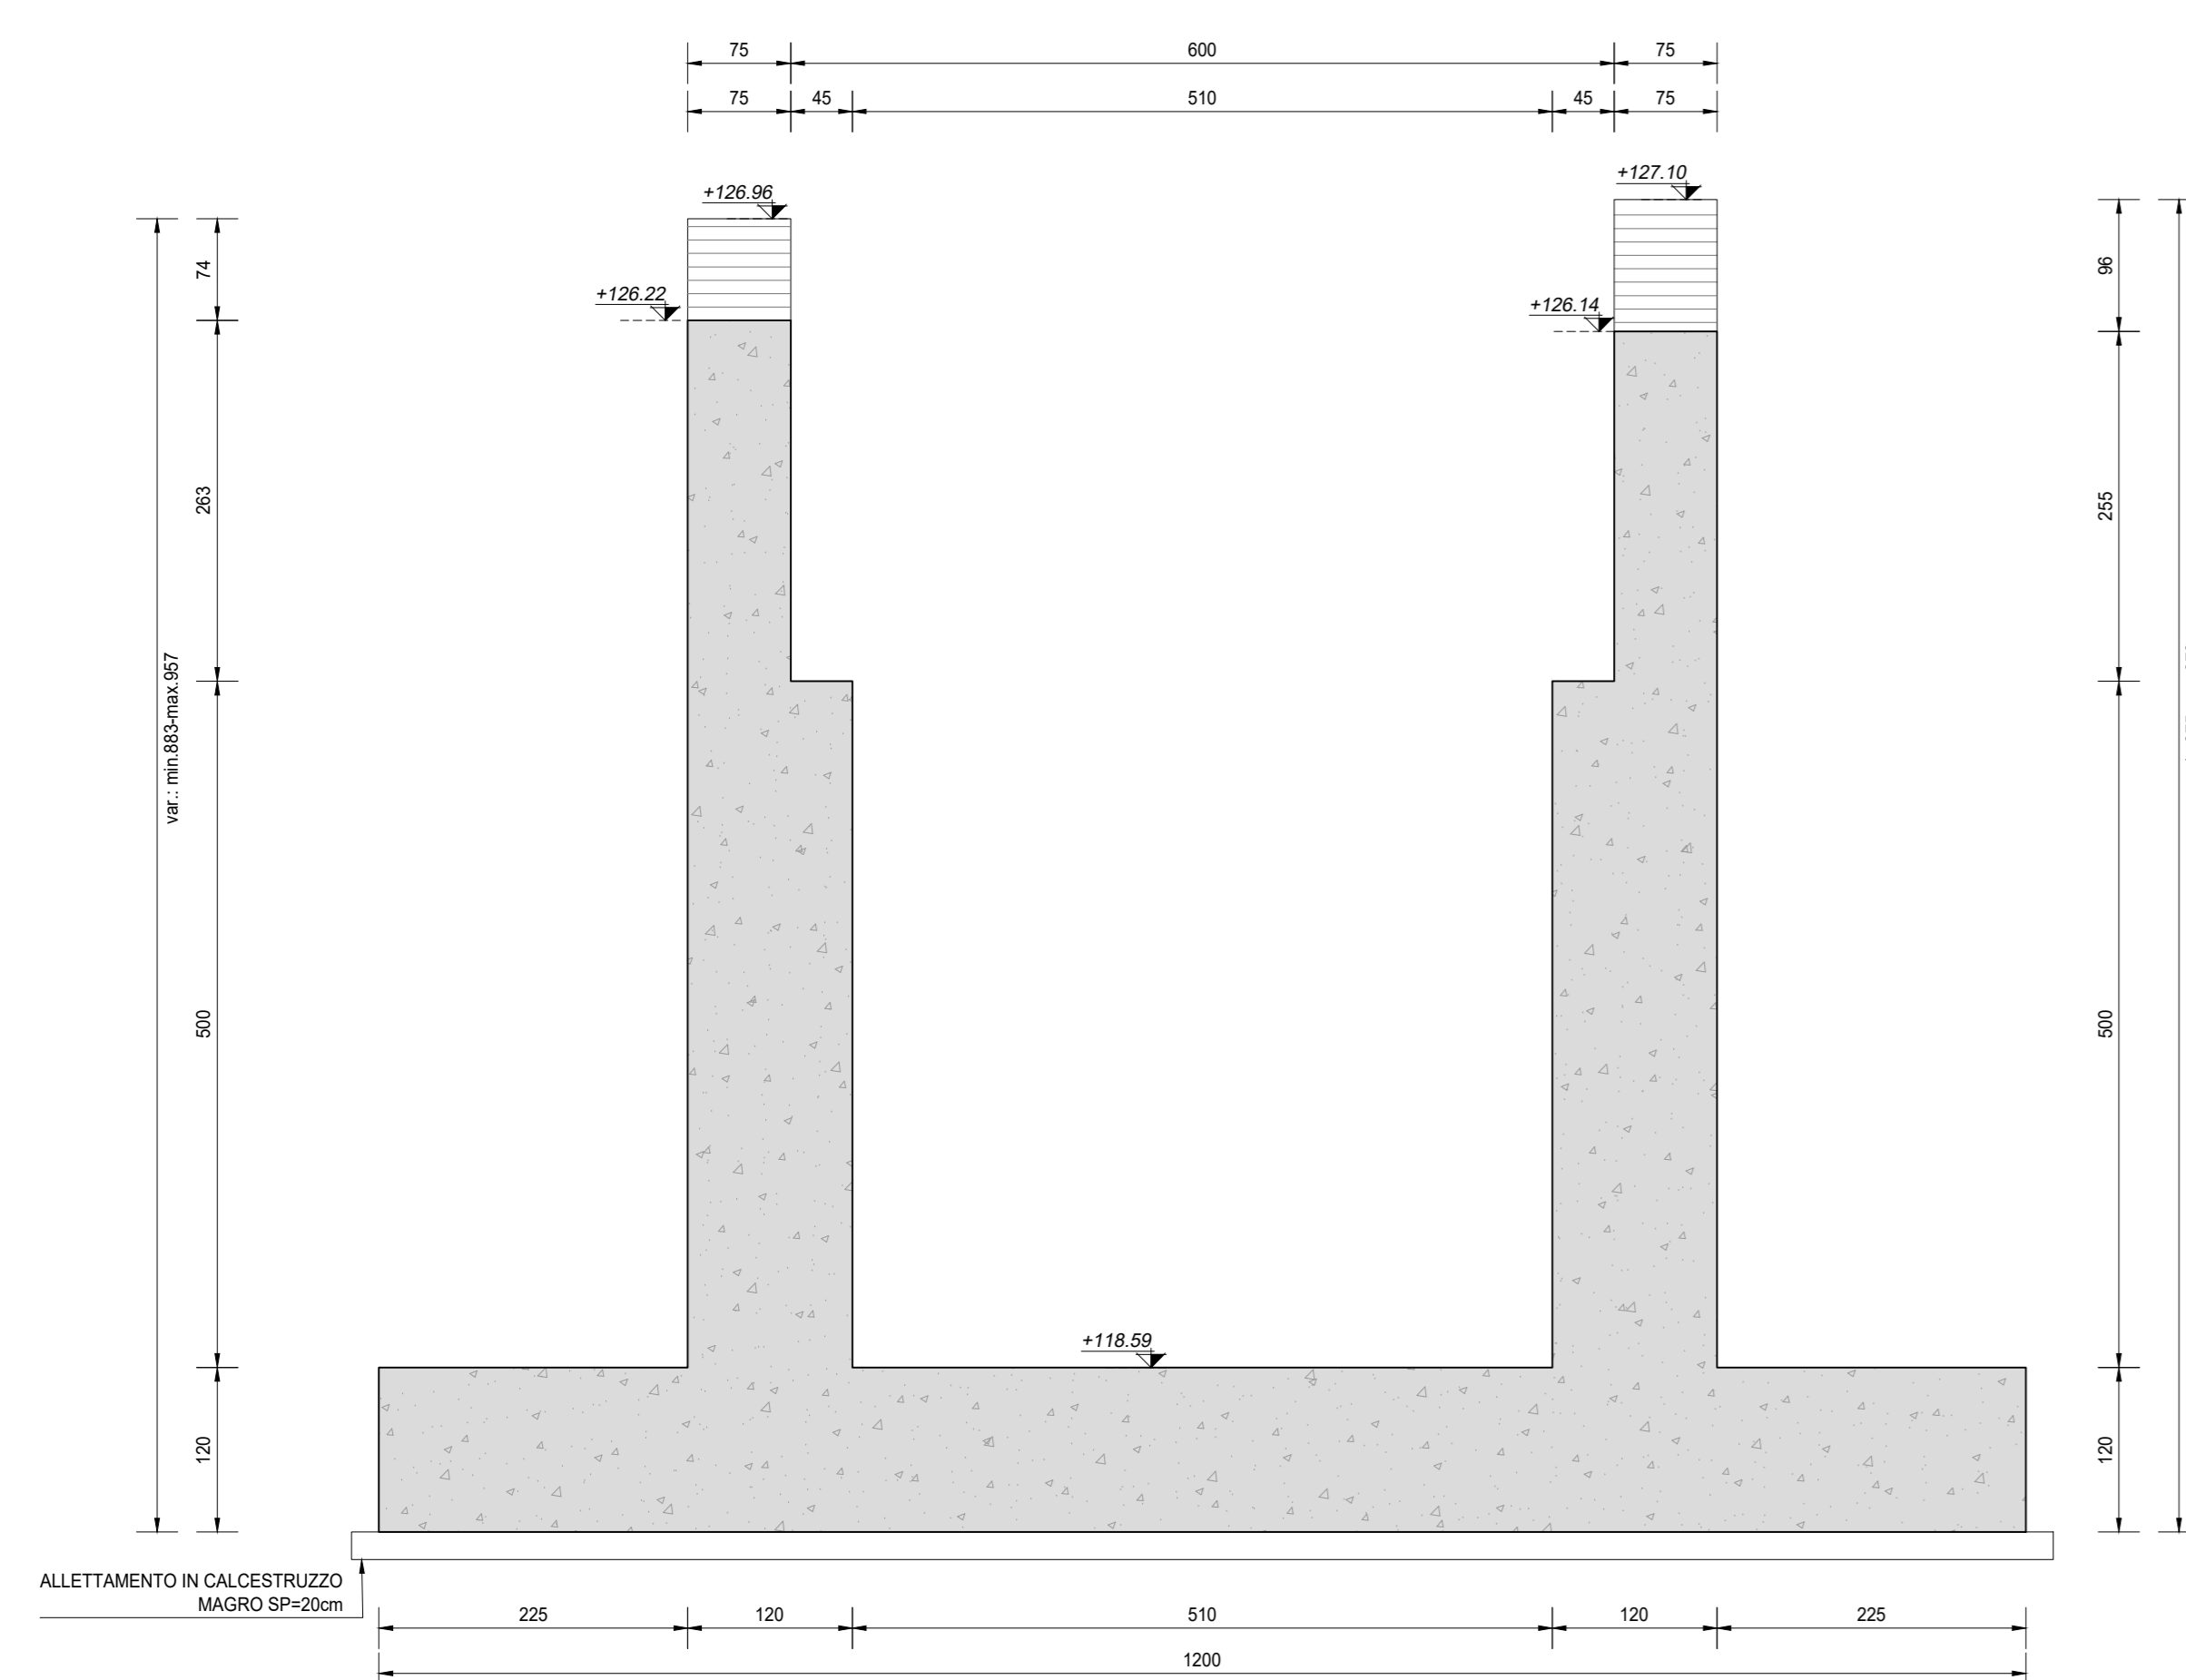

SEZIONE F-F
SCALA 1:100

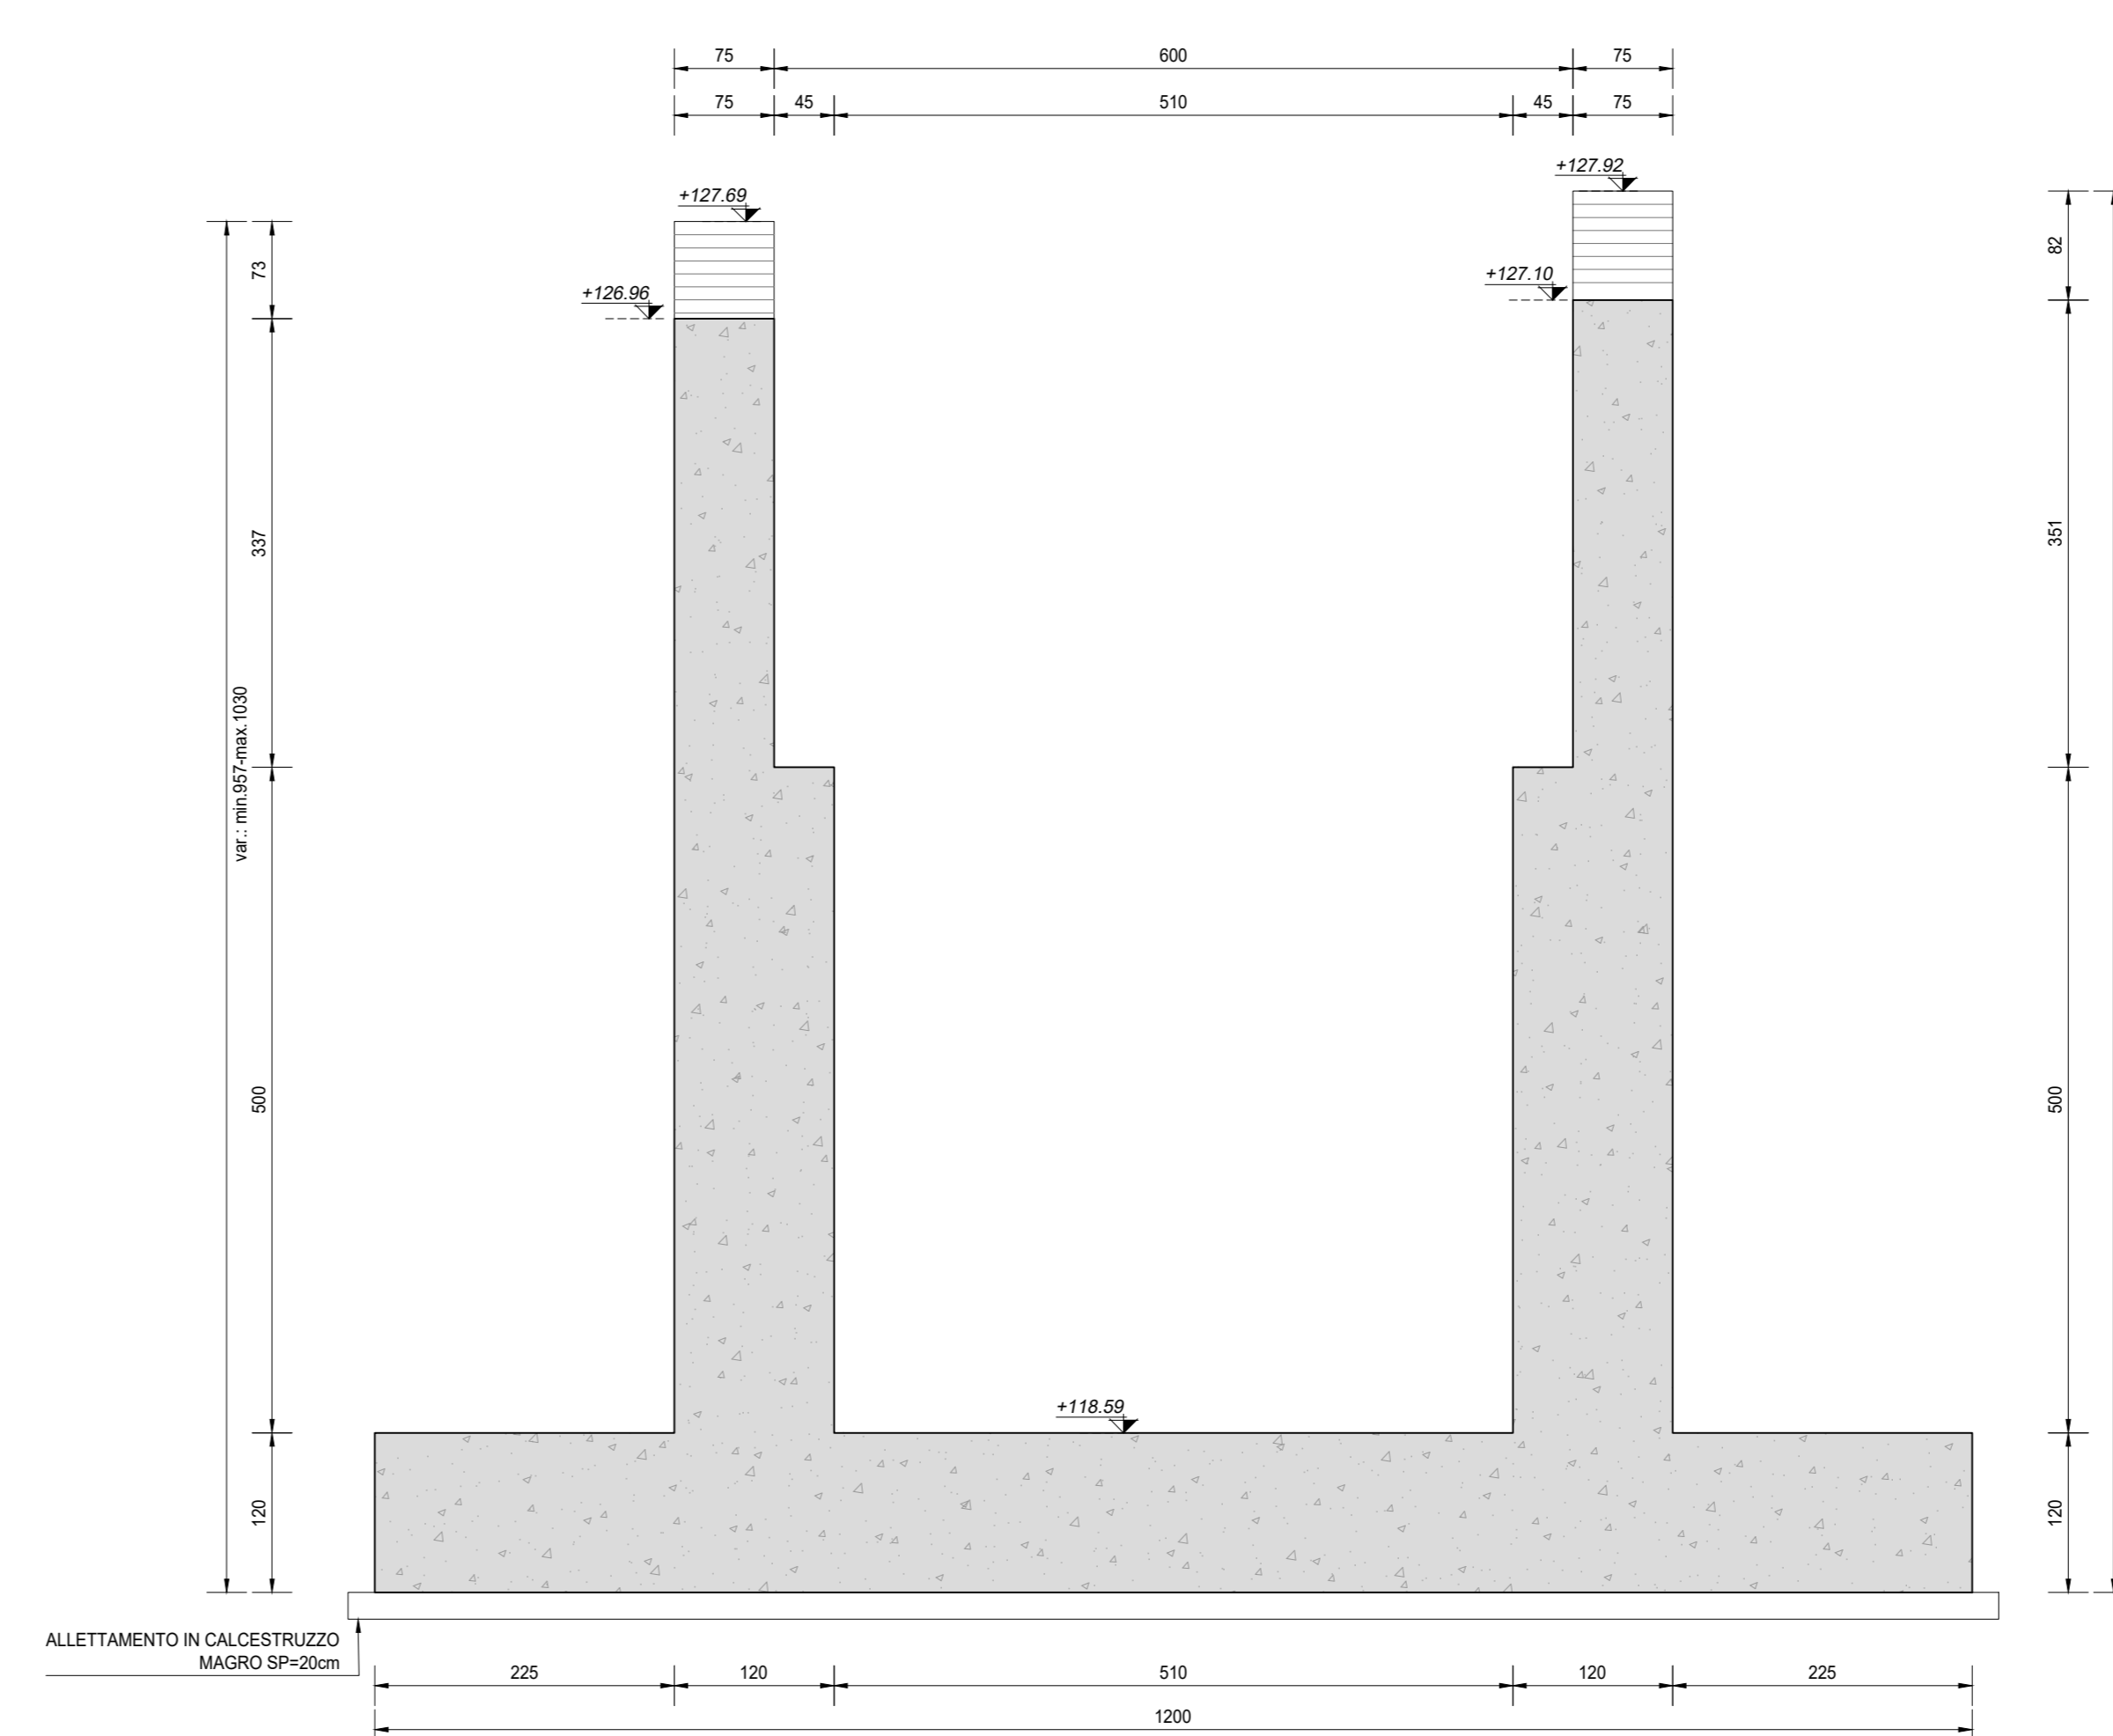

SEZIONE G-G
SCALA 1:100

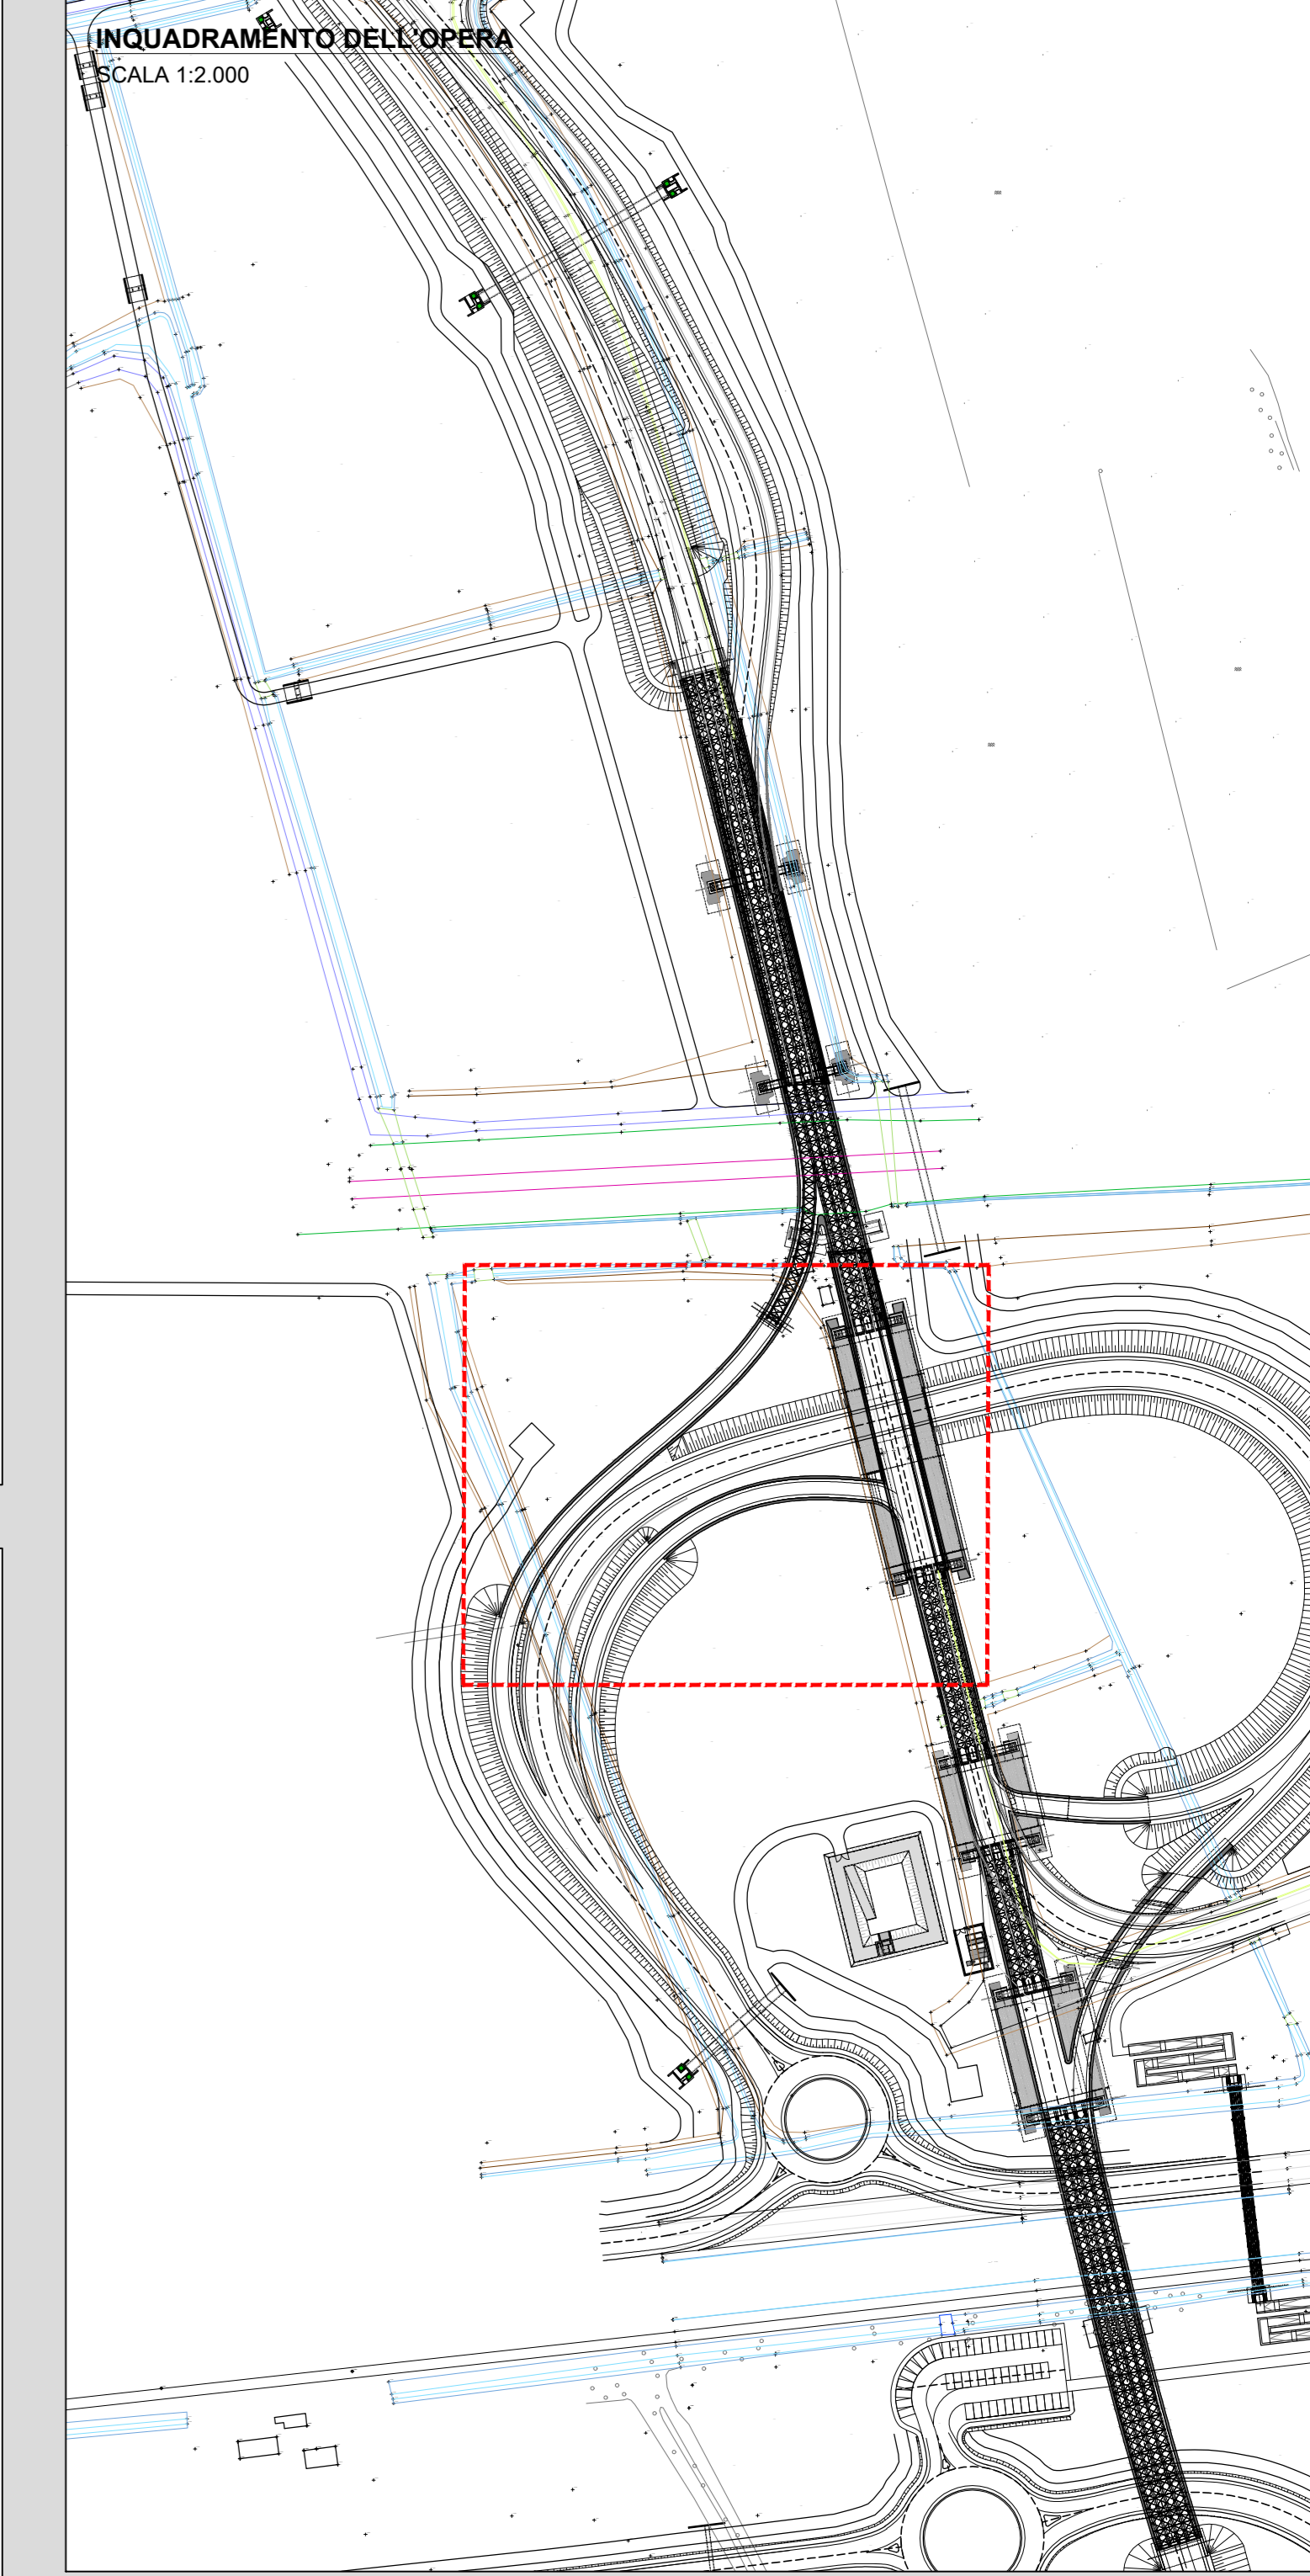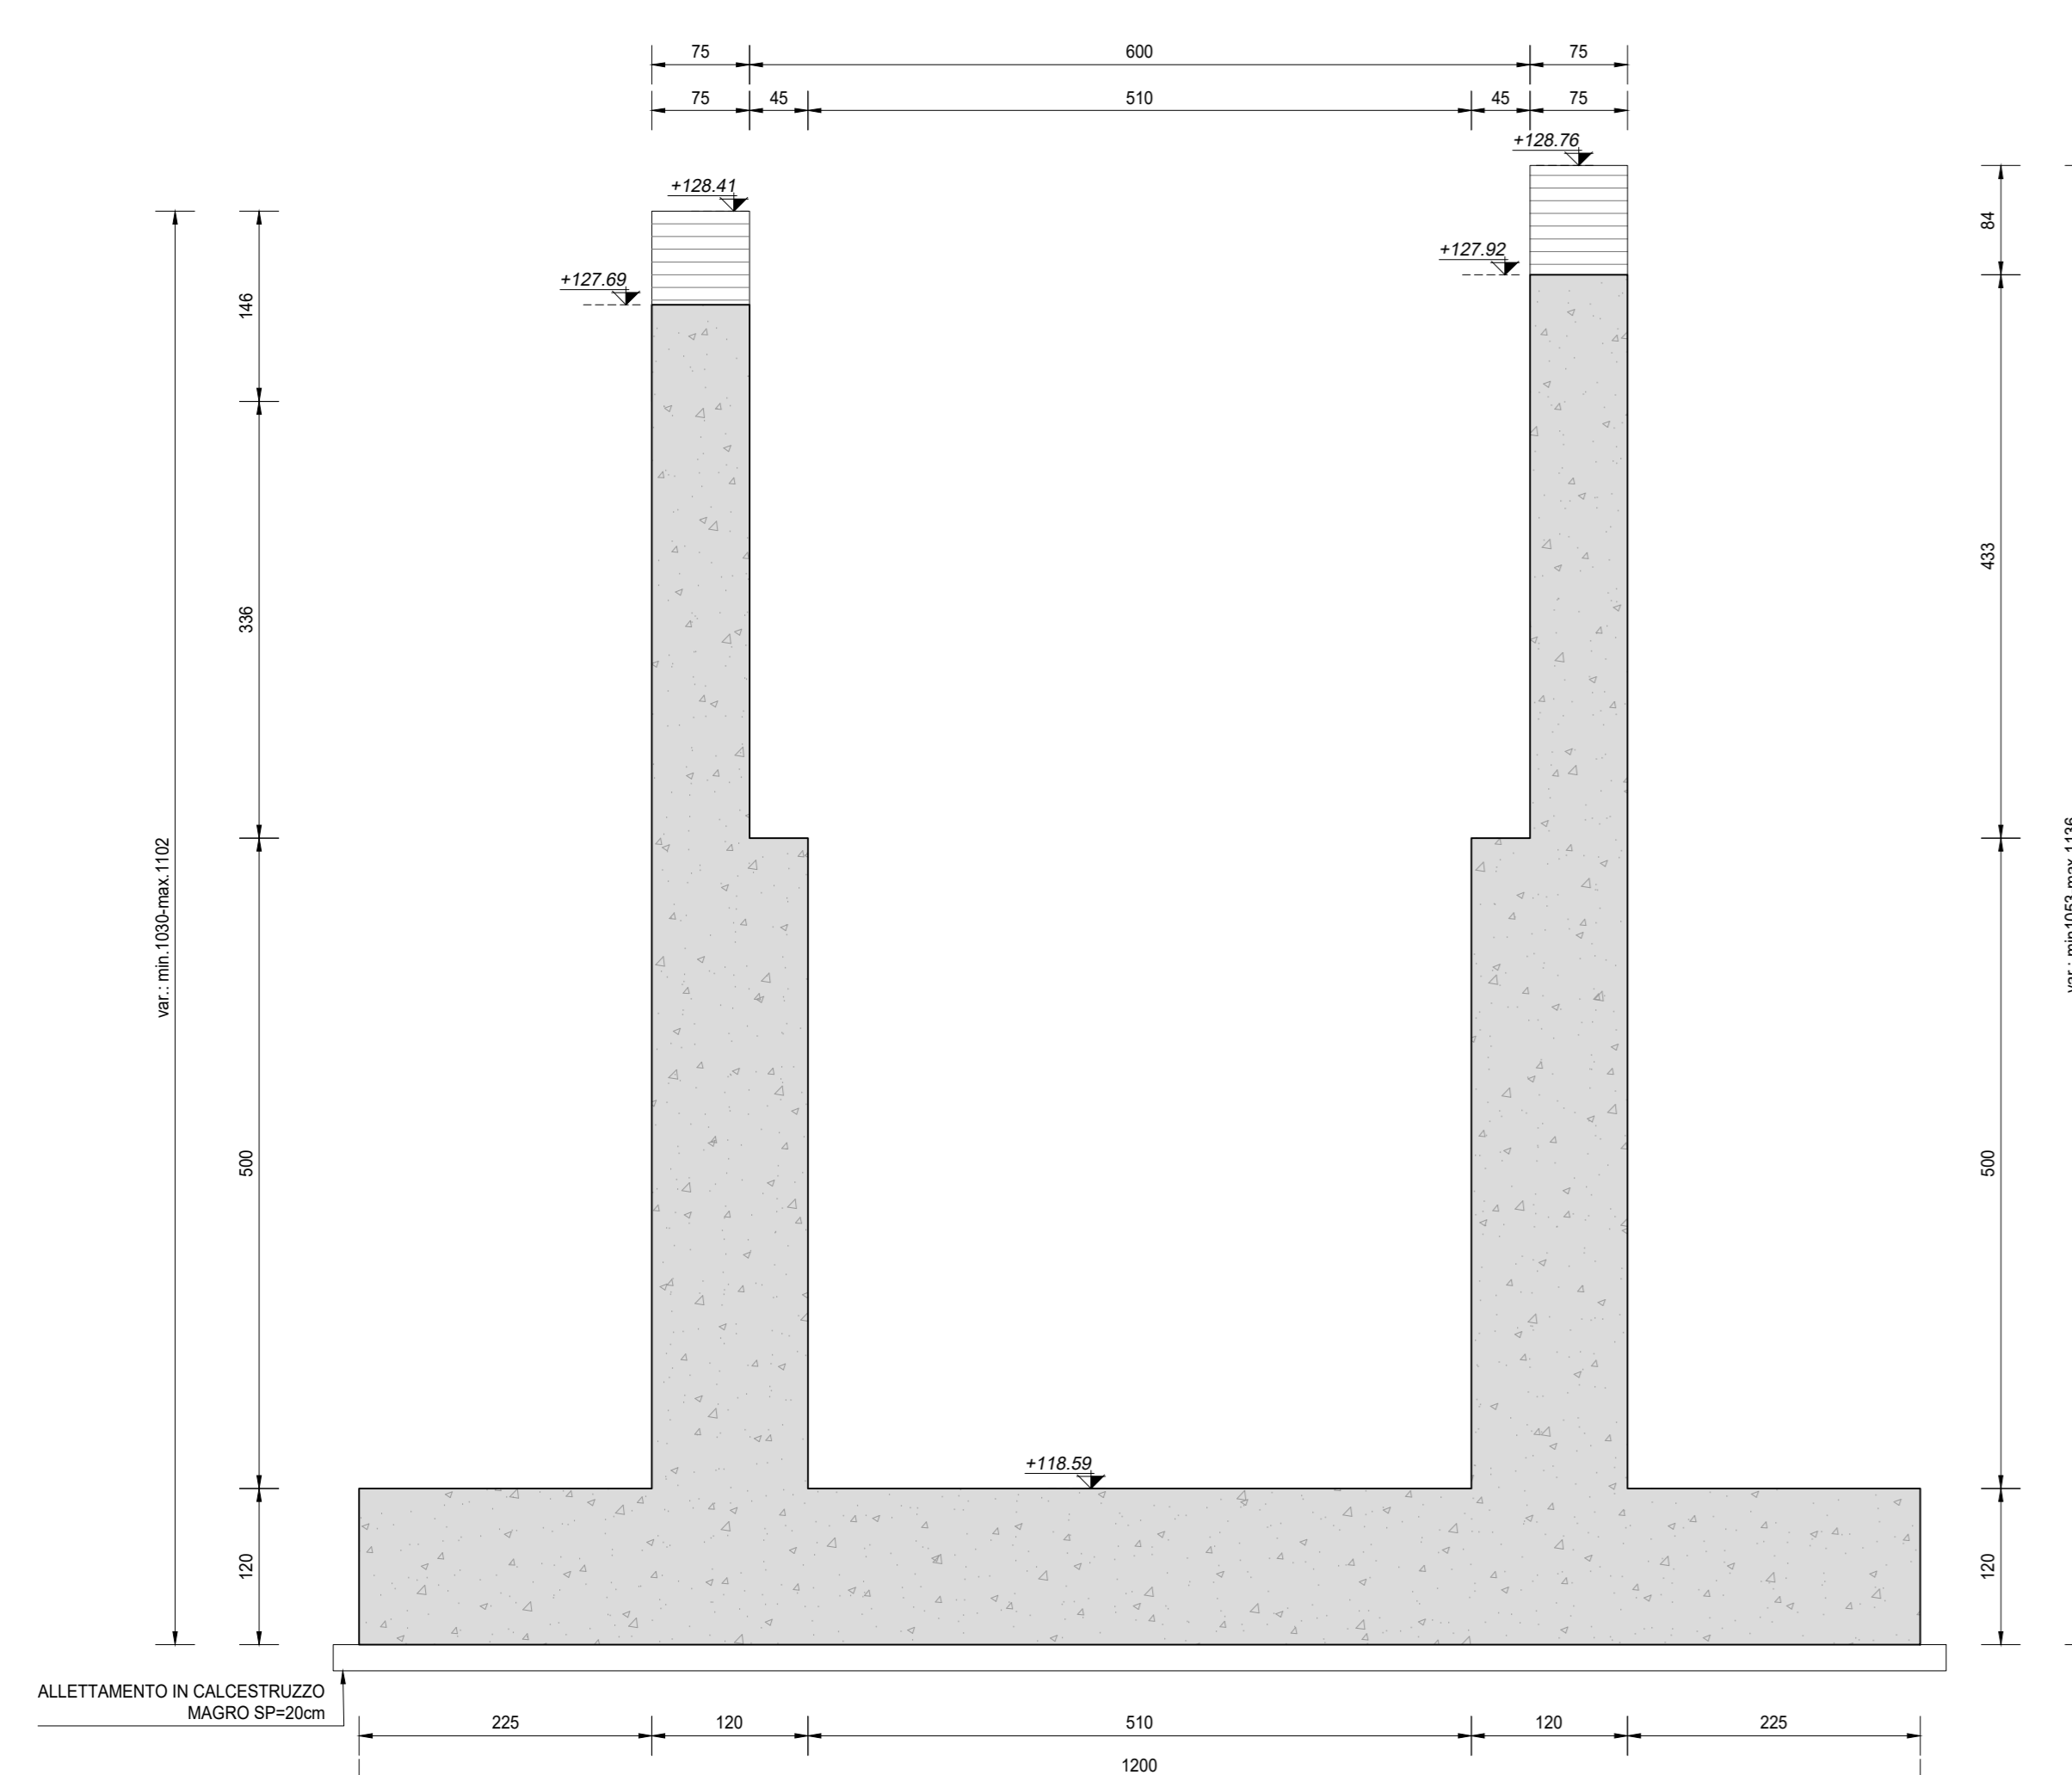

RICHIAMI AD ALTRI ELABORATI
PER LA DEFINIZIONE DELLE CARATTERISTICHE DEI MATERIALI **T00S00STRSC01**

NOTE
TUTTE LE MISURE, SALVO CONTRARIA INDICAZIONE, SONO ESPRESSE IN CM

ANAS S.p.A.
Direzione Tecnica

LAVORI DI COLLEGAMENTO TRA LA S.S.11 A MAGENTA E LA TANGENZIALE OVEST DI MILANO
VARIANTE DI ABBIEGRASSO E ADEGUAMENTO IN SEDE DEL TRATTO ABBIEGRASSO-VIGEVANO FINO AL PONTE SUL FIUME TICINO
1° STRALCIO DA MAGENTA A VIGEVANO - TRATTA C
PROGETTO ESECUTIVO - COD. MI608

STUDIO CORONA	ING. RENATO DEL PRETE	ECOPLAN	EG
ING. RENATO VIGNI	ING. DANIELA DEL PRETE	ING. ROBERTO FERRARI	ING. GIANFRANCO BIANCHI

VISTO IL RESPONSABILE DEL PROCEDIMENTO
ING. FABRIZIO BANIERI

INTEGRATORE DELLE PRESTAZIONI SPECIALISTICHE



IE07

I - PROGETTO STRUTTURALE - MURI DI SOSTEGNO
IE - TRATTA C - OPERE DI SOSTEGNO OS06
CARPENTERIA CONCI - SEZIONI TRASVERSALI

CODICE PROGETTO	NOME FILE	REVISIONE	SCALA
PROGETTO	IE07-PO0S06STRSC02_A.dwg		
LO203	E 2301	A	1:50
CODICE ELAB.	PO0S06STRCP02		

C				
B				
A	EMMISSIONE	Ottobre 2023	ING. ISLANDA SCHESTINO	ING. GAETANO BANIERI
REV.	DESCRIZIONE	DATA	REDATTO	VERIFICATO
				ING. FABRIZIO BANIERI
				APPROVATO