
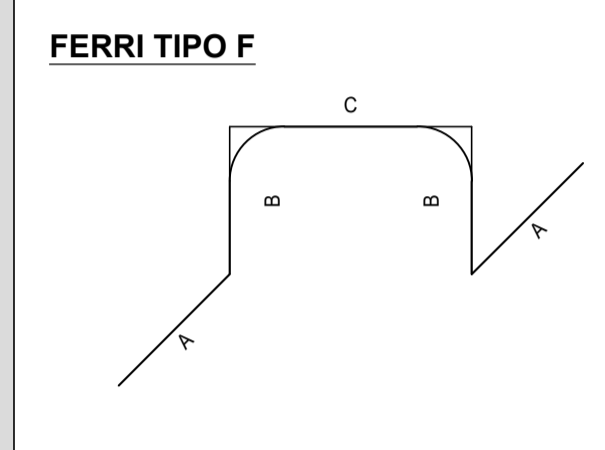
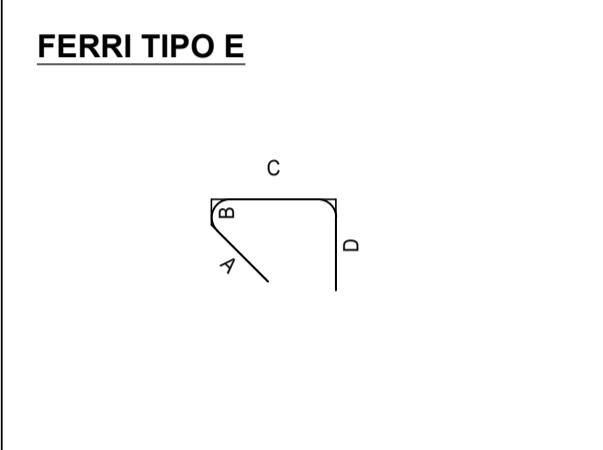
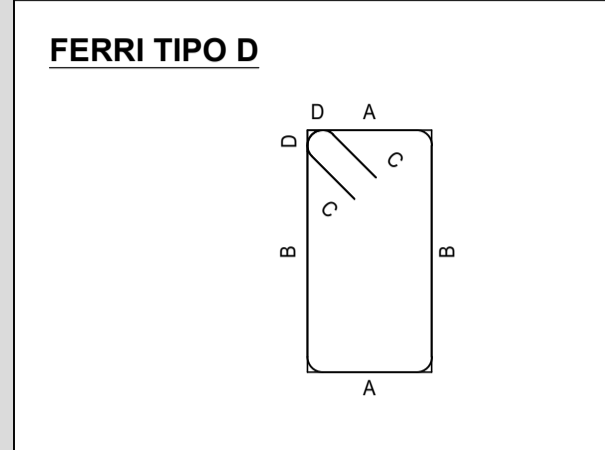
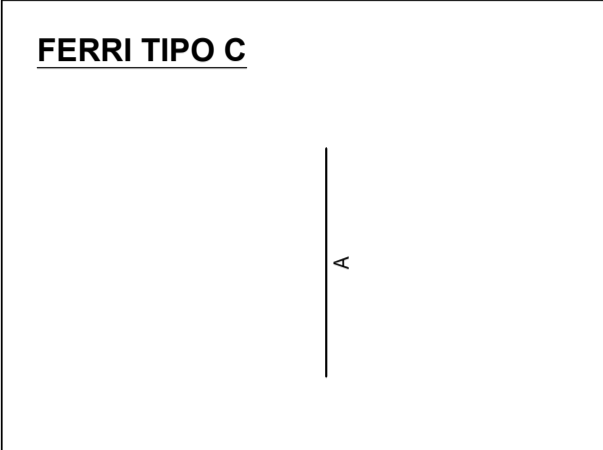
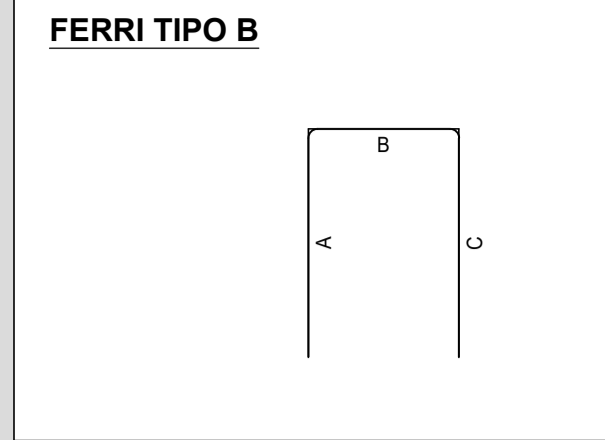
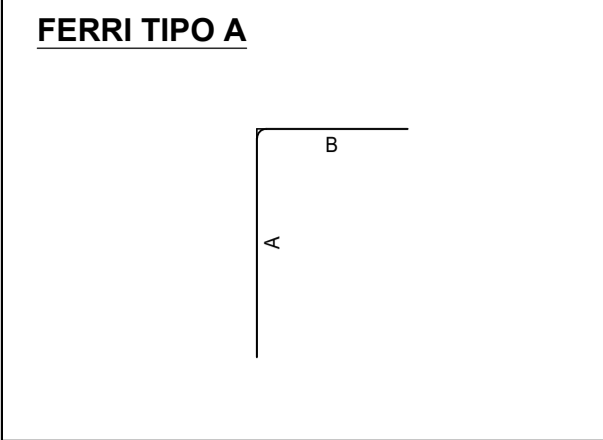
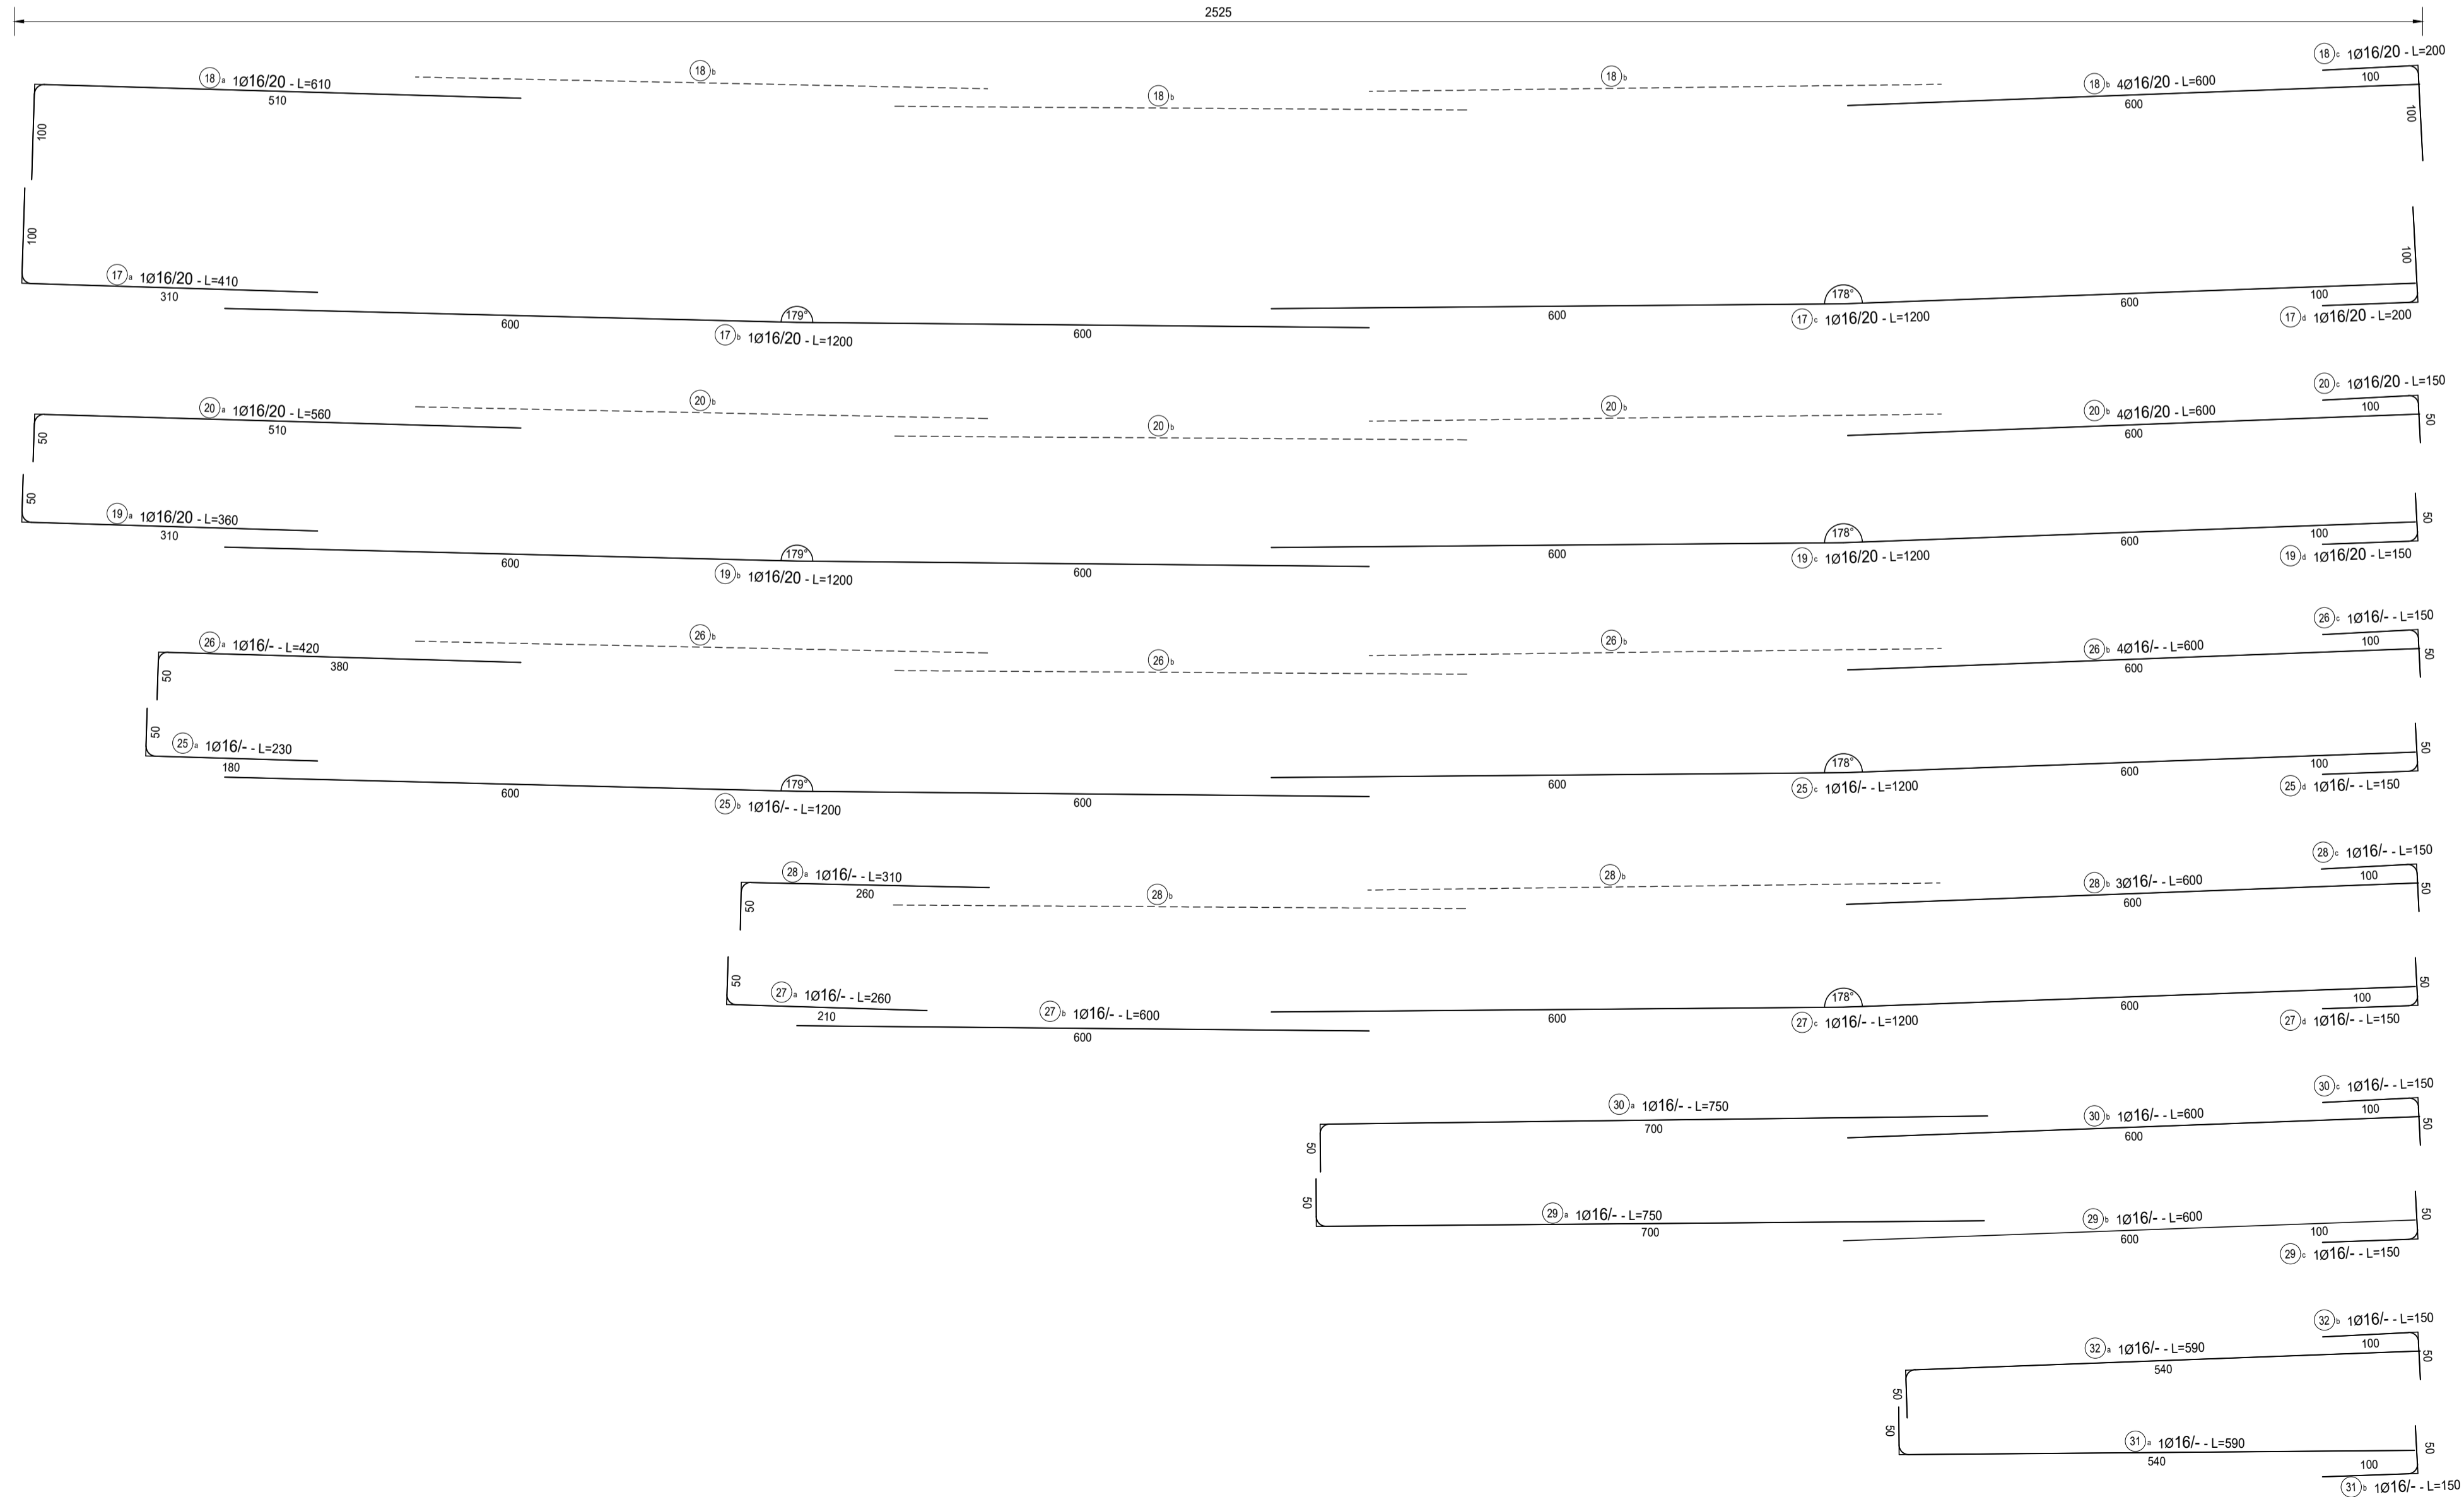


PROSPETTO PARAMENTO SINISTRO
SCALA 1:50

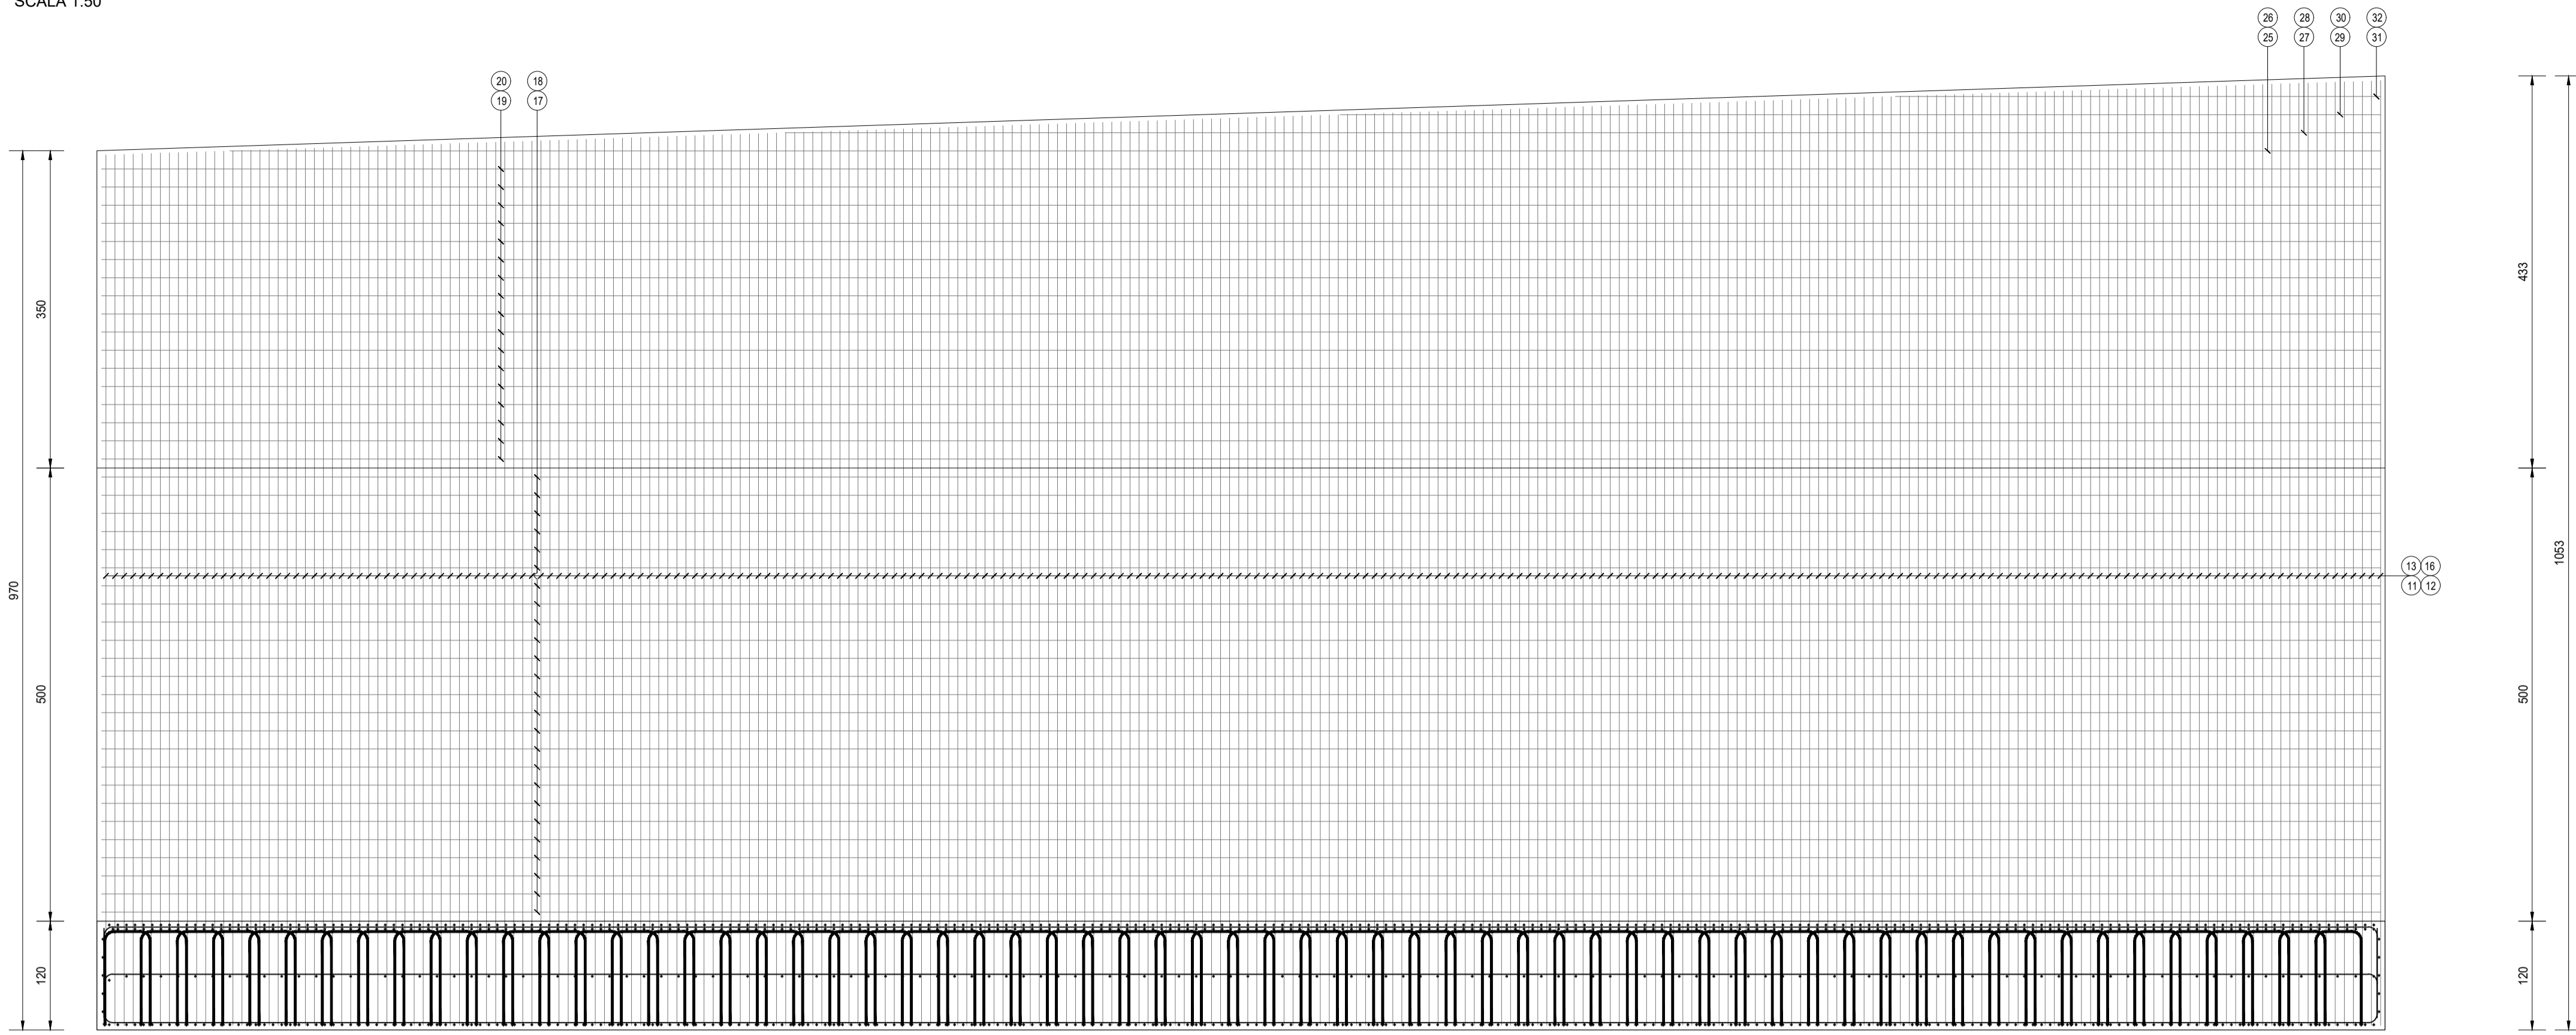

NOTE

TUTTE LE MISURE, SALVO CONTRARIA INDICAZIONE, SONO ESPRESSE IN CM

COPRIFERRO NETTO PARI A 4CM

RICHIAMI AD ALTRI ELABORATI

PER LA DEFINIZIONE DELLE CARATTERISTICHE DEI MATERIALI **T00S00STRSC01**

ANAS S.p.A.
Direzione Tecnica

LAVORI DI COLLEGAMENTO TRA LA S.S.11 A MAGENTA E LA TANGENZIALE OVEST DI MILANO
VARIANTE DI ABBATEGRASSO E ADEGUAMENTO IN SEDE DEL TRATTO ABBATEGRASSO-VIGEVANO FINO AL PONTE SUL FIUME TICINO
1° STRALCIO DA MAGENTA A VIGEVANO - TRATTA C

PROGETTO ESECUTIVO - COD. MI608

STUDIO CORONA Ing. Renato Vaira Città del Reg. di Torino e Provincia P. 4883/10	UNING Società Integrata GA&M Prof. Ing. Matteo Ranieri Città del Reg. di Bari e provincia P. 1137	ING. REMATO DEL PRETE Ing. Renato Del Prete Città del Reg. di Bari e provincia P. 5073	ECOPLAN Arch. Nicoletta Frattini Città del Reg. di Bari e provincia P. 4183/3	GG GGG Engineering & Consulting S.r.l. Ing. Gabriele Inesochi Città del Reg. di Bari e provincia P. 4170/2
ING. REMATO DEL PRETE Ing. Renato Del Prete Città del Reg. di Bari e provincia P. 5073	SETAC Setac S.p.A. Servizi Ambientali Contrattati Prof. Ing. Luigi Monterisi Città del Reg. di Bari e provincia P. 1137	ARKE' ARKE' INGEGNERIA S.p.A. Città del Reg. di Bari e provincia P. 5073	ING. GIACCHINO ANGERANO Ing. Giacchino Angerano Città del Reg. di Bari e provincia P. 5073	DOTT. GEOL. DANILLO GALLO Dott. Geol. Danilo Gallo Città del Reg. di Bari e provincia P. 5073

IE29

I - PROGETTO STRUTTURALE - MURI DI SOSTEGNO
IE - OPERA DI SOSTEGNO OS06
ARMATURA - CONCIO 04 - PROSPETTO PARAMENTO SINISTRO

CODICE PROGETTO	NOME FILE	REVISIONE	SCALA:
LO203	IE29-P00S06STRAR22_A.dwg	A	1:50
PROGETTO	ELAB.	LAB.	
LO203	E	2301	
CODICE ELAB.	P00S06STRAR22		
REV.	DESCRIZIONE	DATA	REDDATO VERIFICATO APPROVATO
A	EMISSIONE	Ottobre 2023	ING. IOLANDA SCHEITINO ING. GAETANO RANIERI ING. FABRIZIO BAIETTI