




SEZIONE LONGITUDINALE  
SCALA 1:50

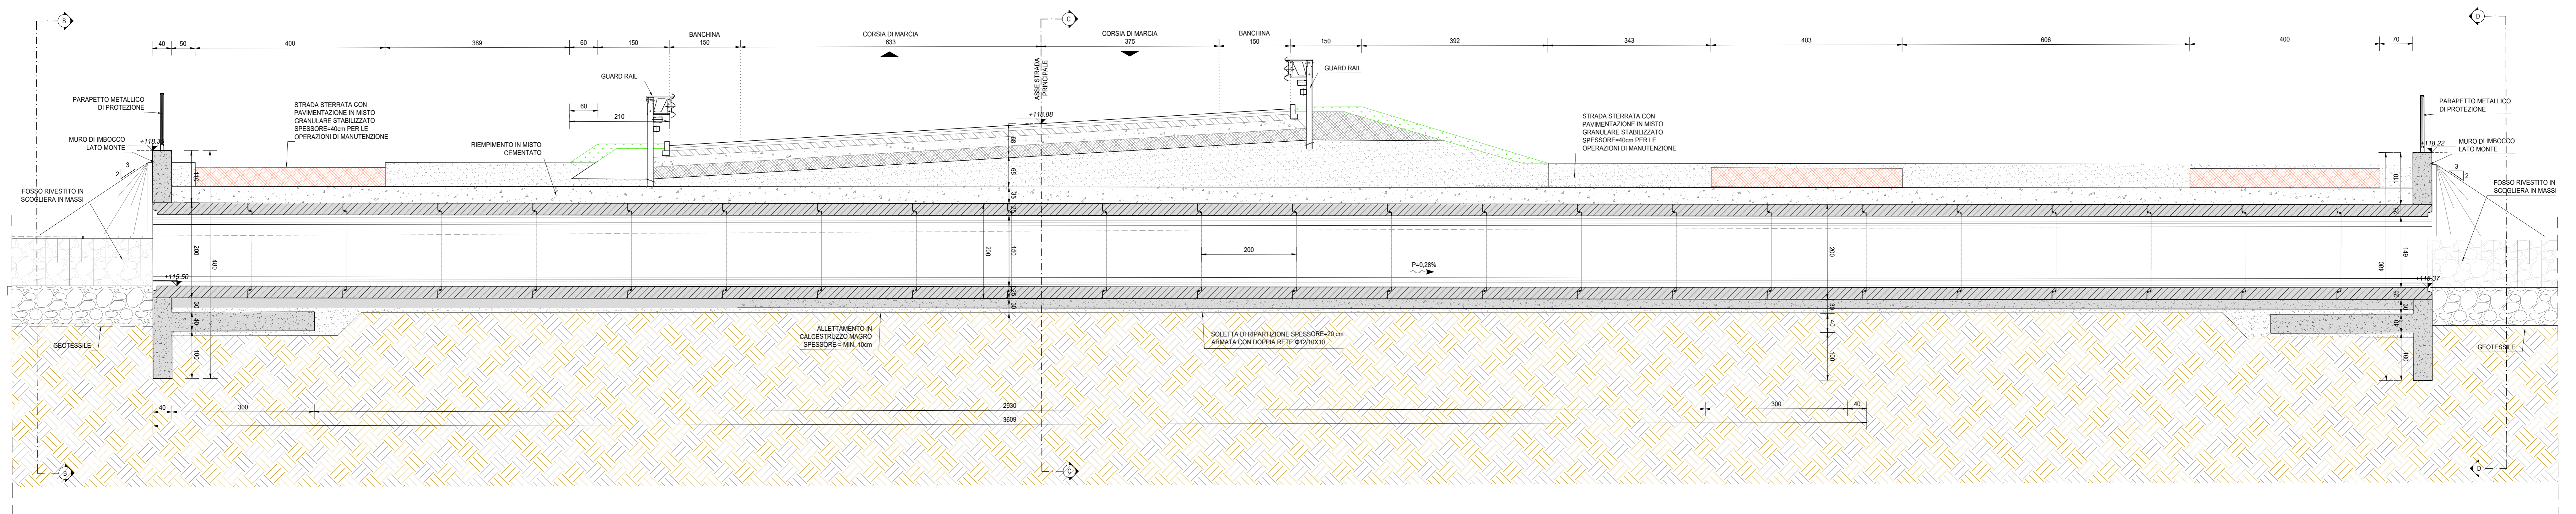


VISTA PROSPETTICA MURO DI IMBOCCO (SEZIONE B-B)  
SCALA 1:50

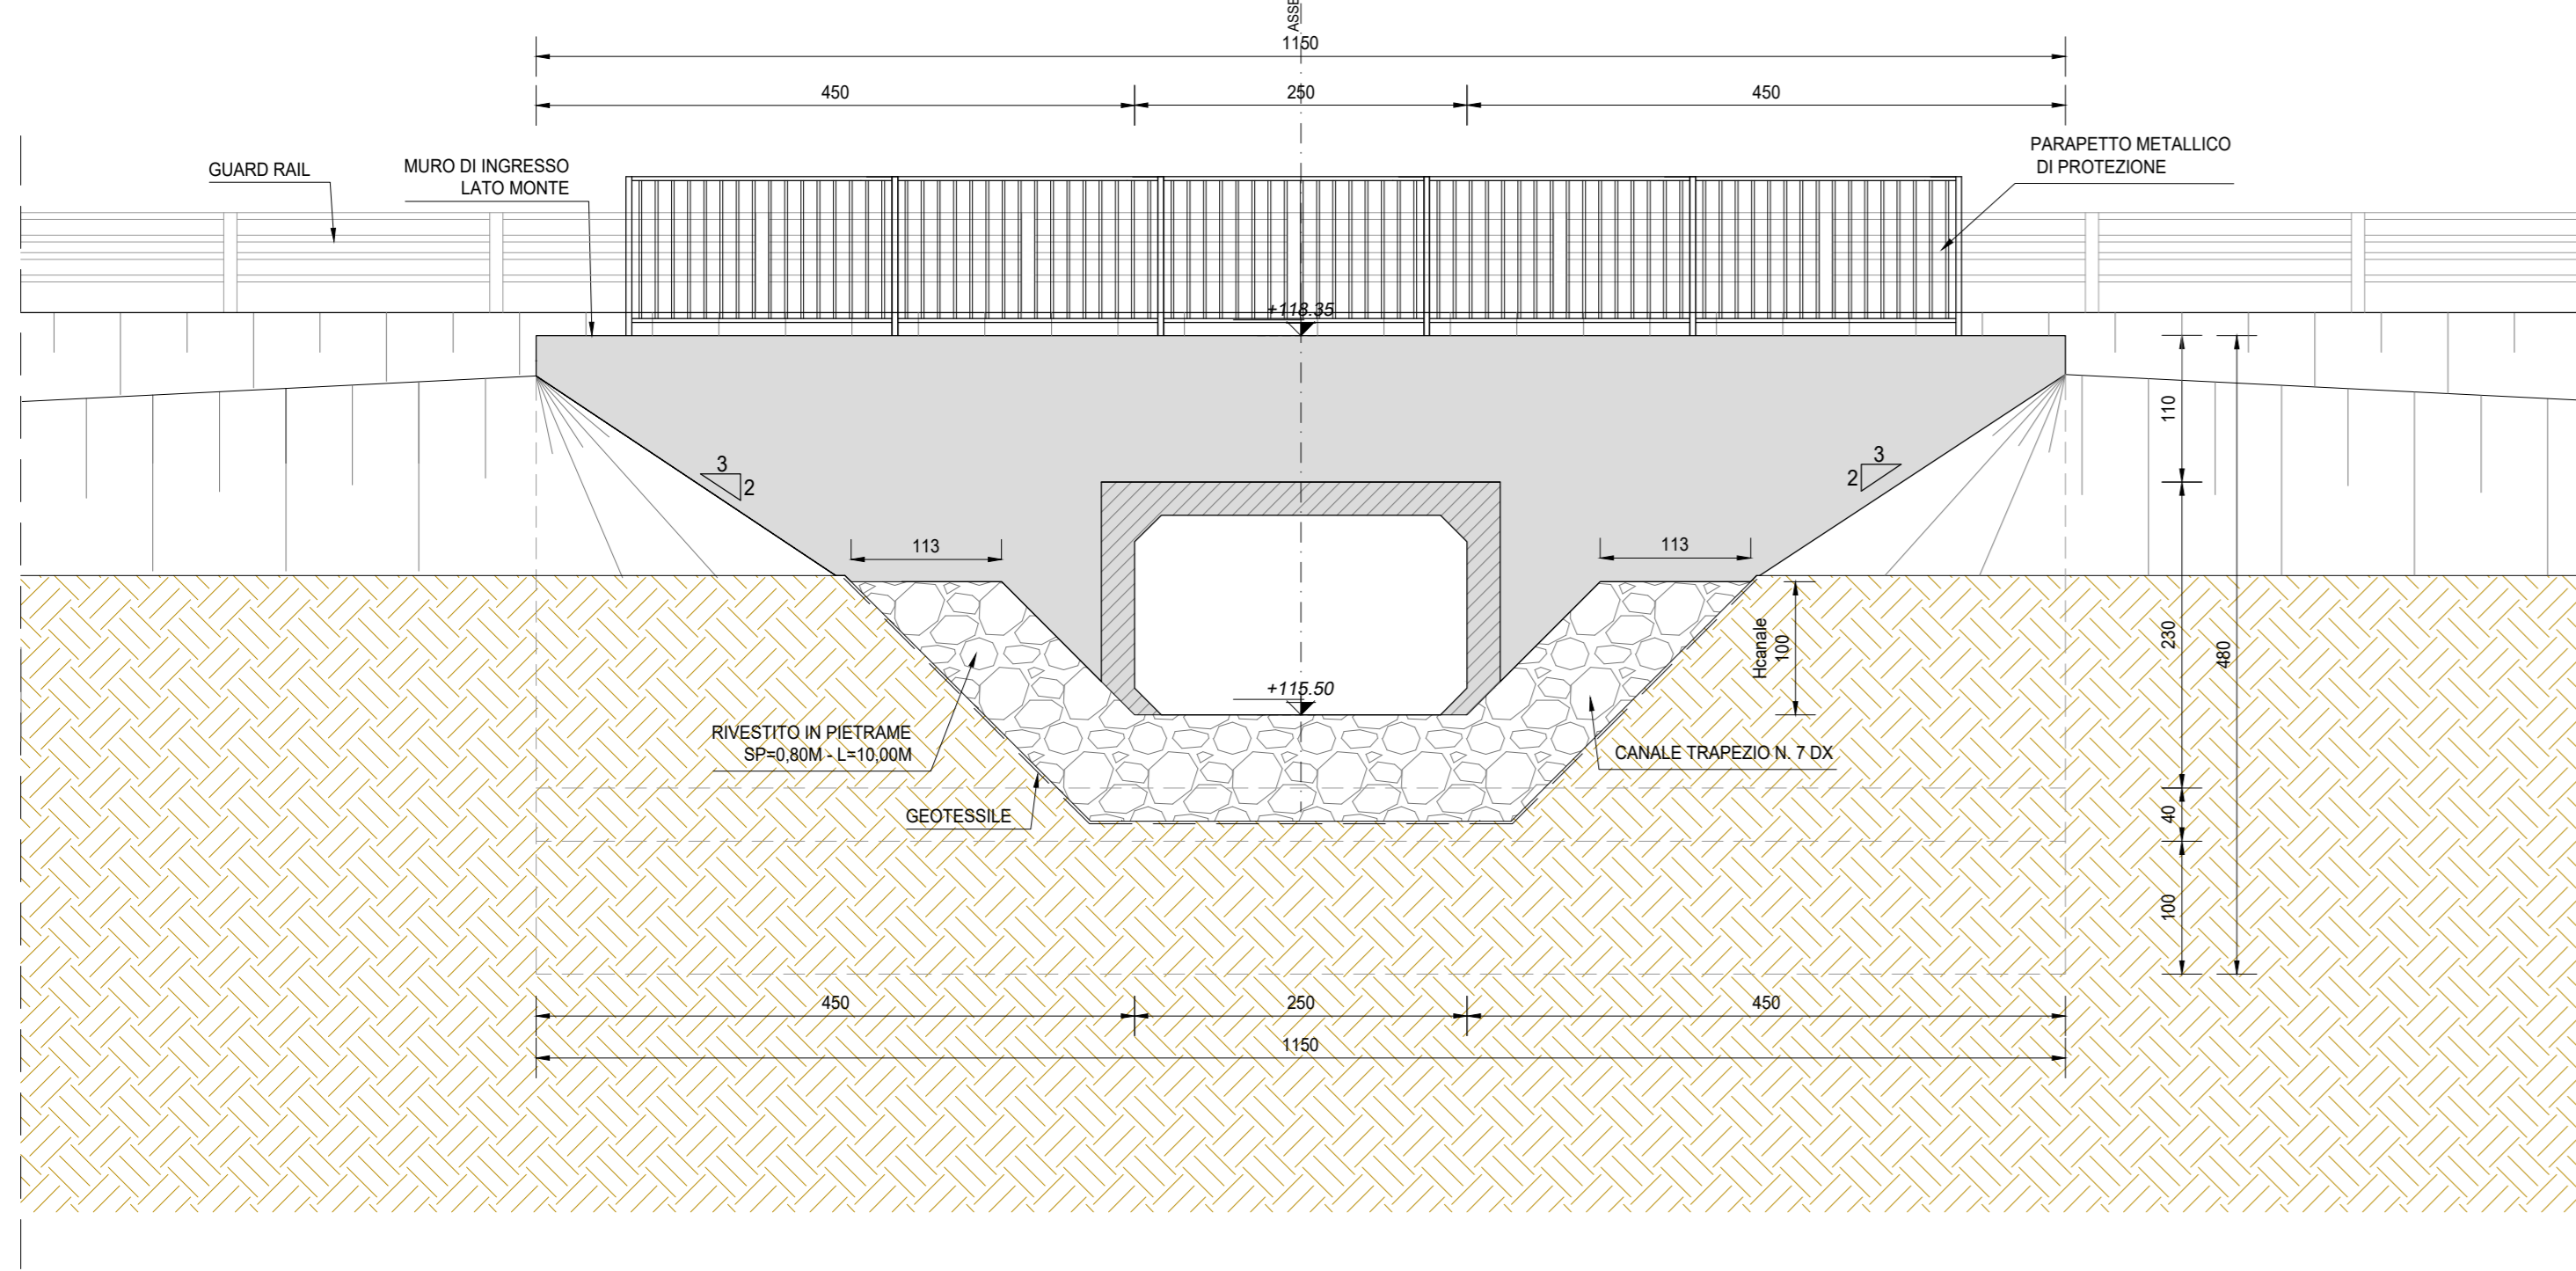


VISTA PROSPETTICA MANUFATTO DI USCITA (SEZIONE D-D)  
SCALA 1:50

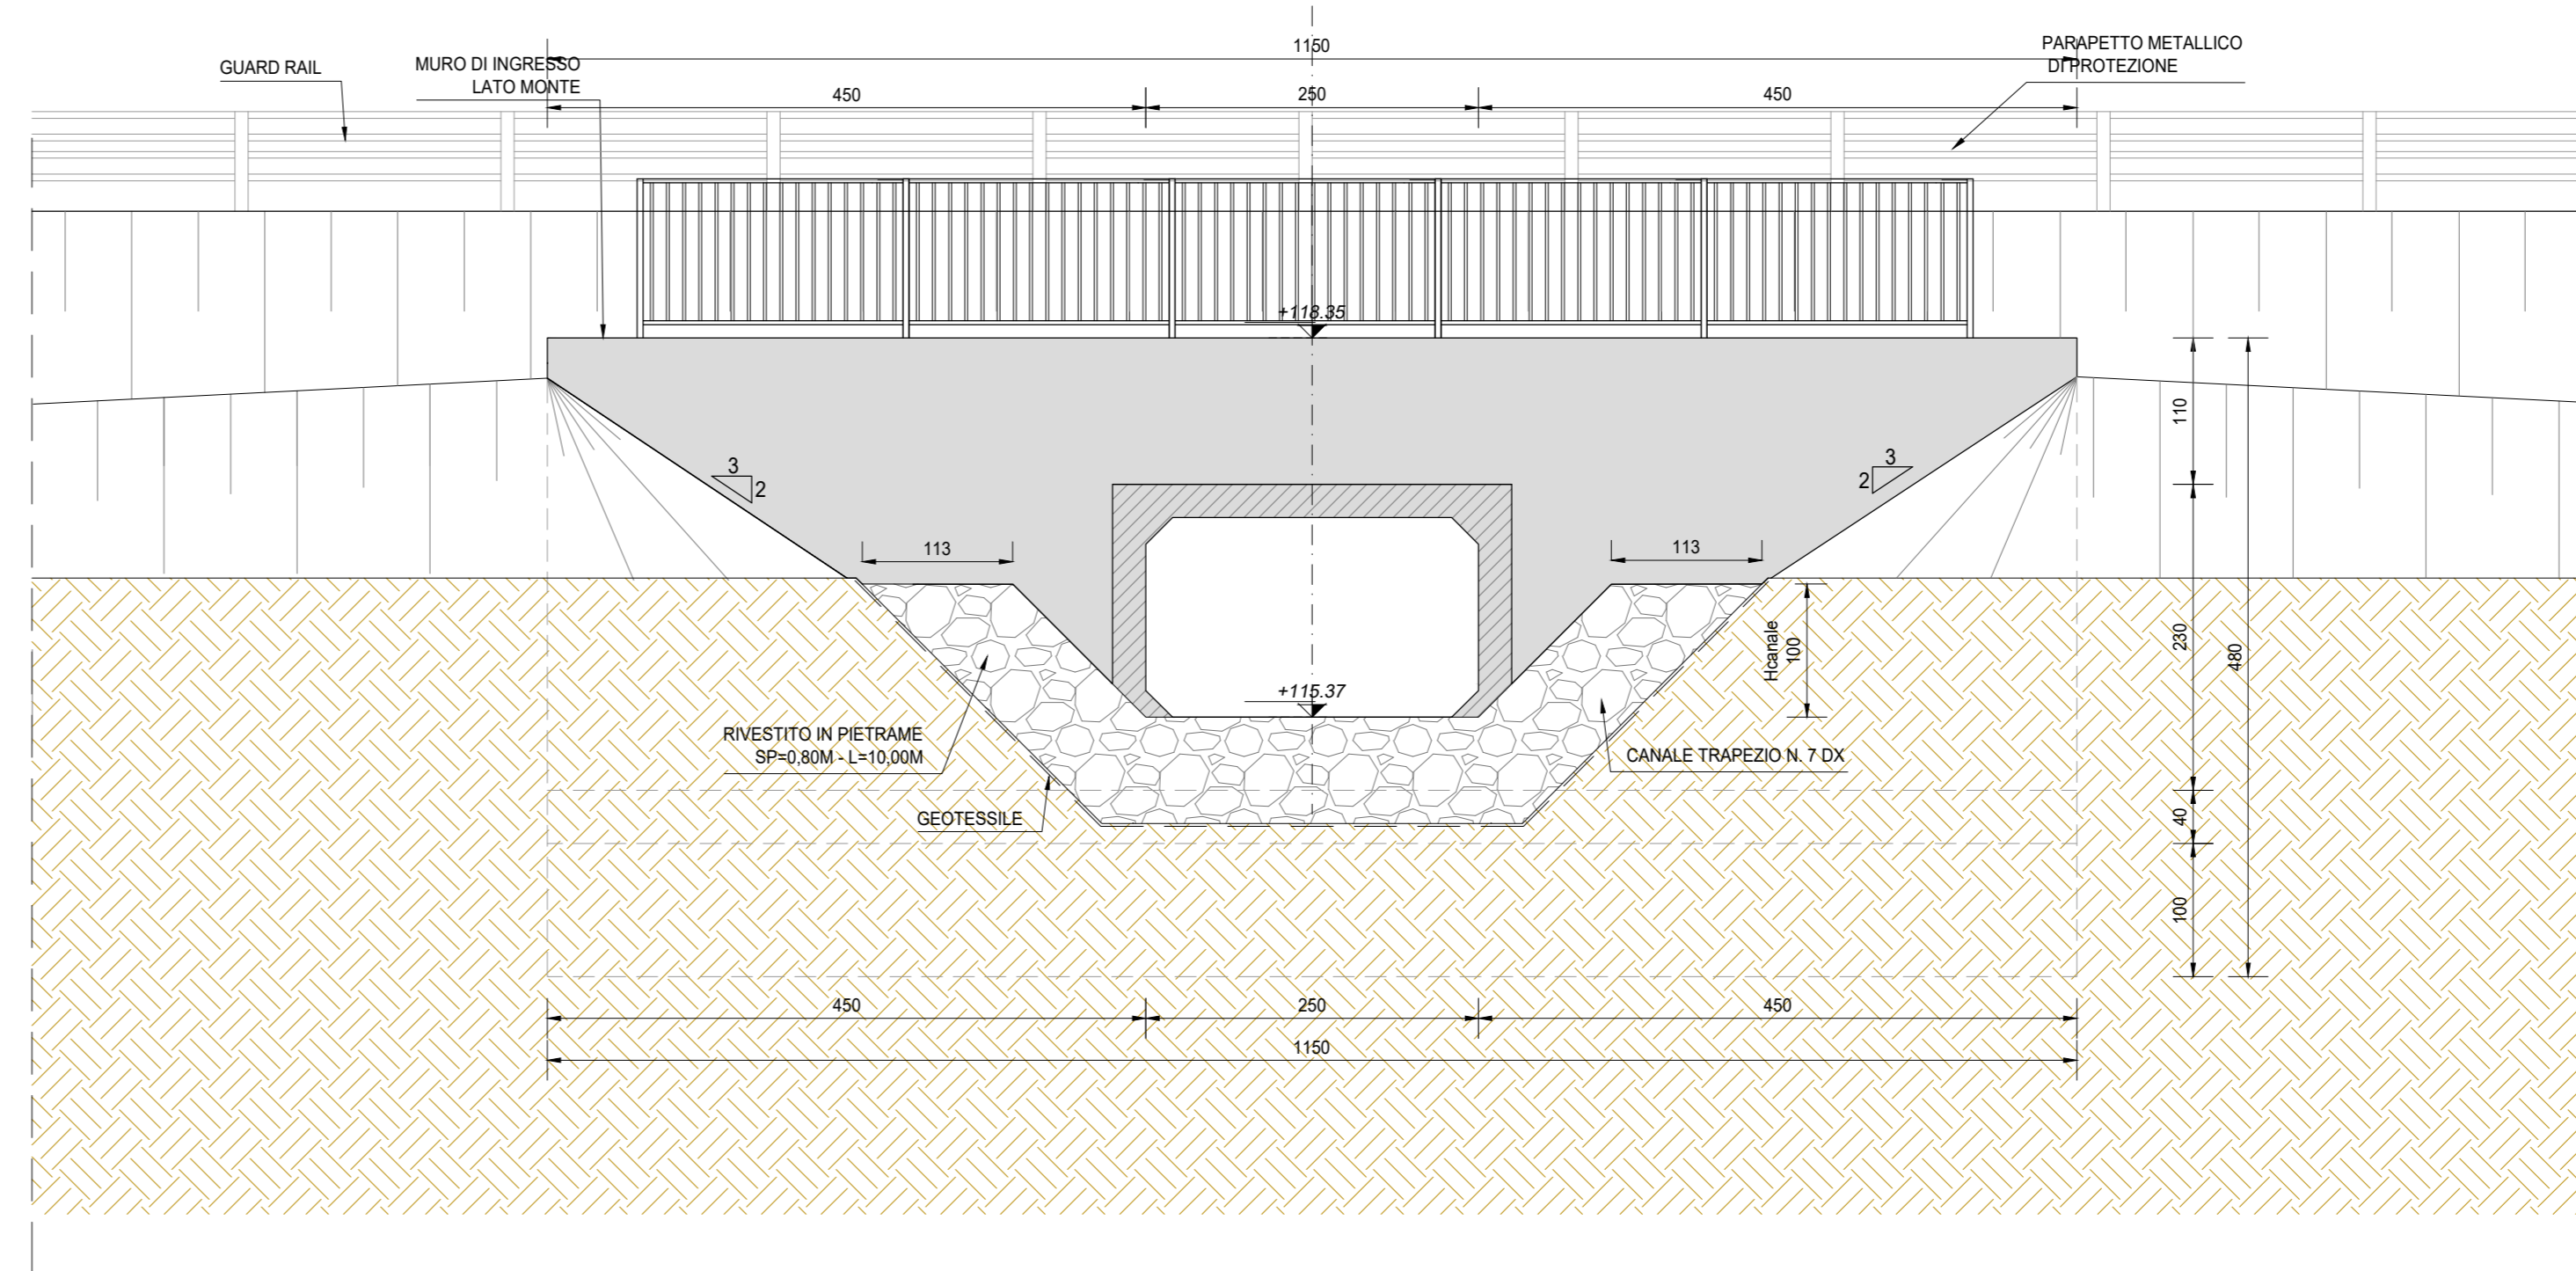

SEZIONE TRASVERSALE IN ASSE STRADA (SEZIONE C-C)  
SCALA 1:25

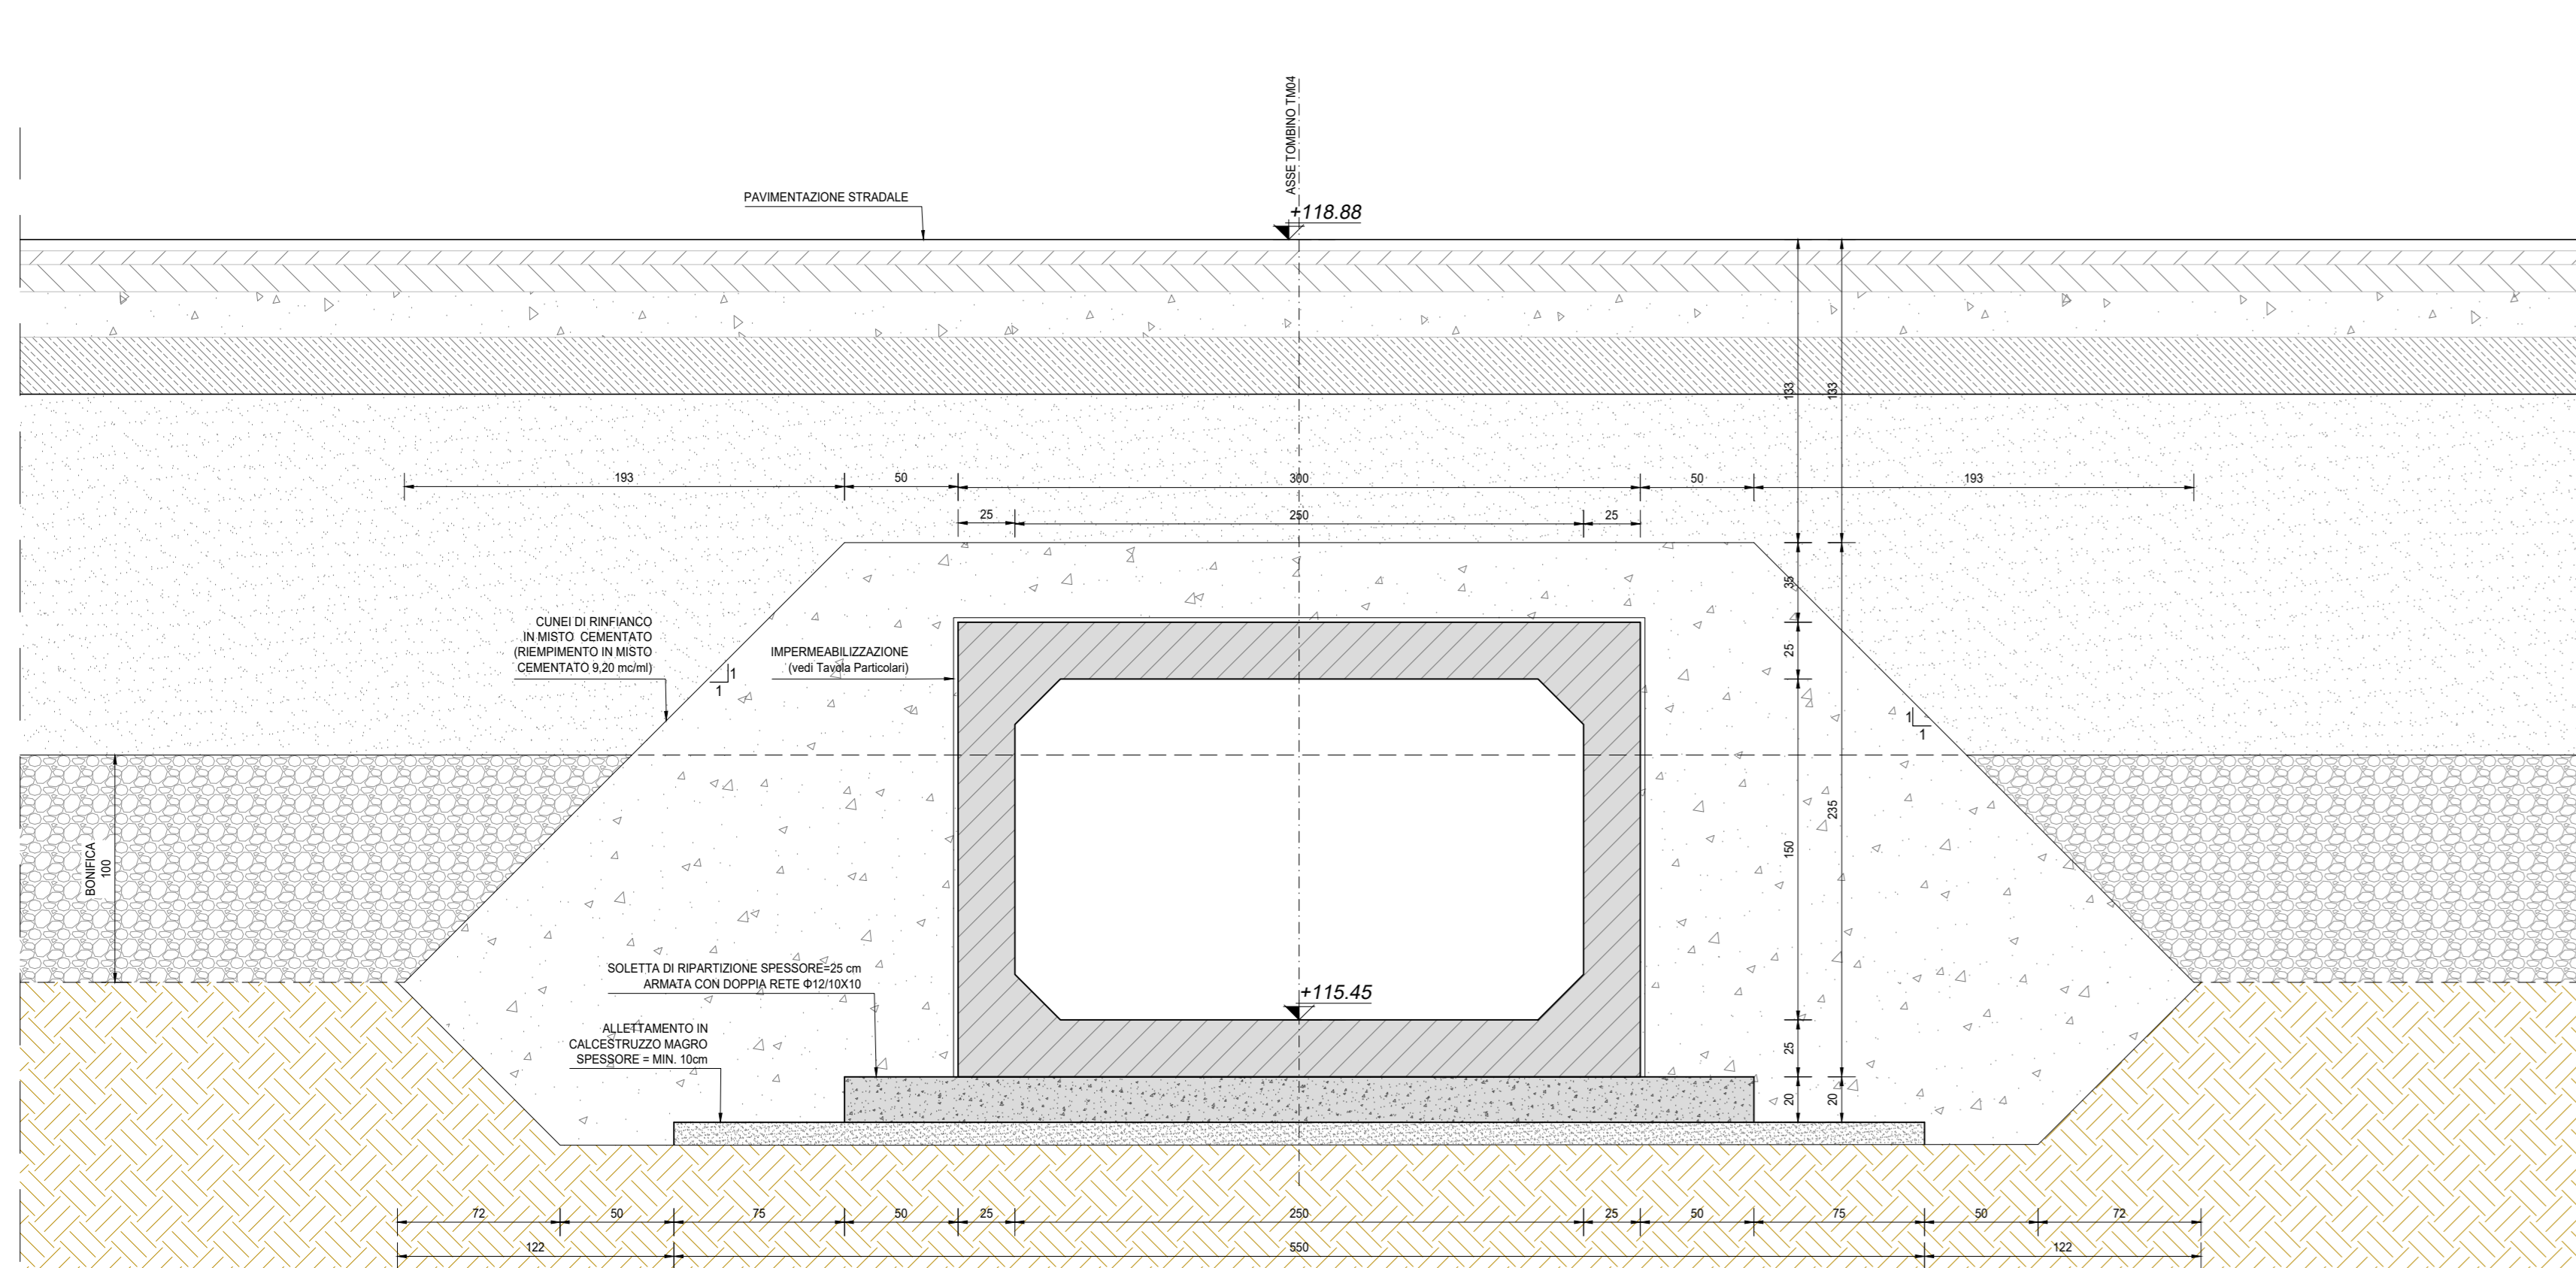

INQUADRAMENTO DELL'OPERA  
SCALA 1:2.000

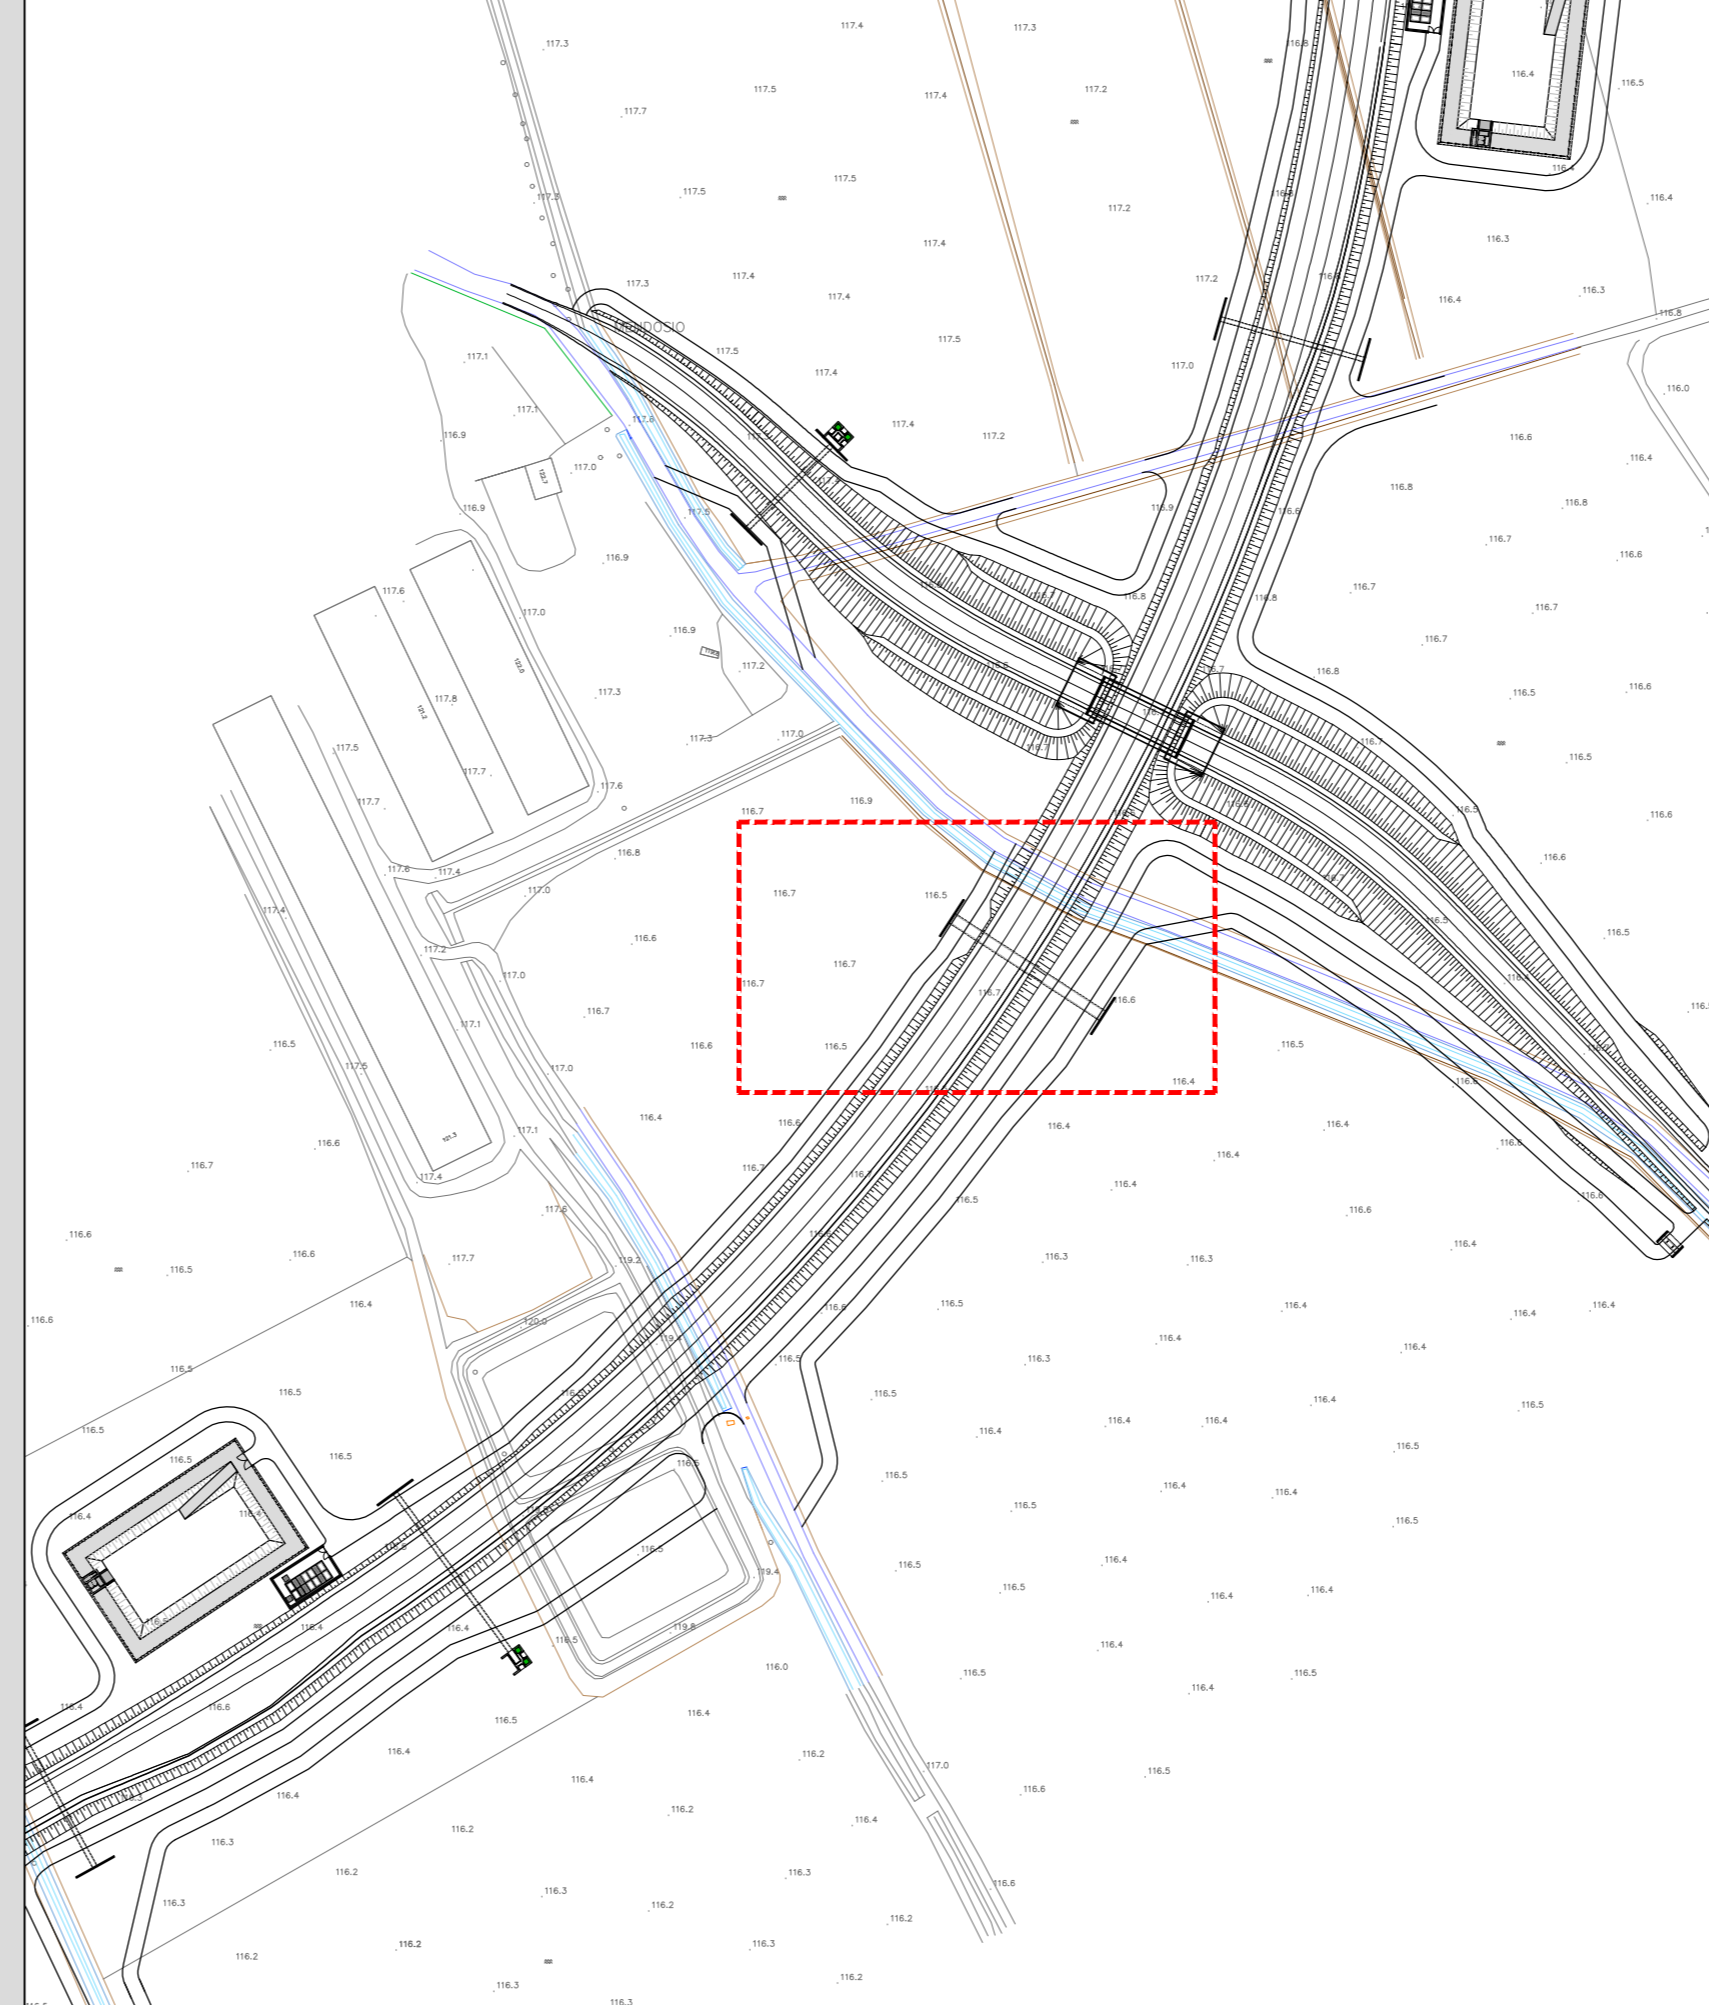

RICHIAMI AD ALTRI ELABORATI	
PER LA DEFINIZIONE DELLE CARATTERISTICHE DEI MATERIALI	T00TM00STRSC01
PER I DISEGNI TIPOLOGICI DEI TOMBINI SCATOLARI PRESENZA DI MURI LINEARI ALL'IMBOCCO E ALLO SBocco	T00TM00STRDI01
PER I DISEGNI TIPOLOGICI DEI TOMBINI SCATOLARI CON PRESENZA STRADA STERRATA	T00TM00STRDI02
PER I DISEGNI TIPOLOGICI DEI TOMBINI SCATOLARI CON PRESENZA MANUFATTO DI PARTIZIONE	T00TM00STRDI03
PER L'ARMATURA DEI TOMBINI SCATOLARI PREFABBRICATI (RICOPRIMENTO 0-600cm)	T00TM00STRAR01
PER L'ARMATURA DEI TOMBINI SCATOLARI PREFABBRICATI (RICOPRIMENTO 600-1000cm)	NON DI RIFERIMENTO PER QUEST'OPERA
PER L'ARMATURA DEI TOMBINI SCATOLARI PREFABBRICATI (RICOPRIMENTO > 1000cm)	NON DI RIFERIMENTO PER QUEST'OPERA
PER L'ARMATURA MURO LINEARE ALL'IMBOCCO E/O ALLO SBocco	T00TM00STRAR04
PER L'ARMATURA MURO SCATOLATO ALL'IMBOCCO E/O ALLO SBocco	T00TM00STRAR05

NOTE	
TUTTE LE MISURE, SALVO CONTRARIA INDICAZIONE, SONO ESPRESSE IN CM	
LO SPESORE DEL RICOPRIMENTO E' MISURATO A PARTIRE DAL PIANO ASFALTO SINO ALL'ESTRADOSSO DELLA STRUTTURA PREFABBRICATA NEL PUNTO PIU' SFAVOREVOLE	

**ANAS S.p.A.**  
Direzione Tecnica

**LAVORI DI COLLEGAMENTO TRA LA S.S.11 A MAGENTA E LA TANGENZIALE OVEST DI MILANO**

**VARIANTE DI ABBIATEGRASSO E ADEGUAMENTO IN SEDE DEL TRATTO ABBIATEGRASSO-VIGEVANO FINO AL PONTE SUL FIUME TICINO**

**1° STRALCIO DA MAGENTA A VIGEVANO - TRATTA C**

**PROGETTO ESECUTIVO - COD. MI608**

STUDIO CORONA	ING. RENATO DEL PRETE	ECOPLAN	EG
ING. RENATO DEL PRETE	ING. VITO DI PRATI	ING. NINO DI PRATI	ING. CARLO DI PRATI
ING. RENATO DEL PRETE	ING. VITO DI PRATI	ING. NINO DI PRATI	ING. CARLO DI PRATI
ING. RENATO DEL PRETE	ING. VITO DI PRATI	ING. NINO DI PRATI	ING. CARLO DI PRATI

VISTO IL RESPONSABILE DEL PROCEDIMENTO

Dir. Ing. Giuseppe Danilo MALGERI

INTEGRATORE DELLE PRESTAZIONI SPECIALISTICHE

Ing. Fabrizio BAUETTI

IL COORDINATORE DELLA SICUREZZA IN FASE DI PROGETTAZIONE

Prof. Ing. Carlo Luigi MONTENESI

IL COORDINATORE DELLA SICUREZZA IN FASE DI PROGETTAZIONE

Ing. Gianluca COCCILLO

**LAD02**

**L - PROGETTO STRUTTURALE - TOMBINATURE IDRAULICHE**  
LAD - TM04 - TOMBINO SCATOLARE 250x150 ALLA PROG. KM 2+520 TRATTO 1  
PLANIMETRIA, PROFILO E SEZIONI TAVOLA 02 DI 02

CODICE PROGETTO	NOME FILE	REVISIONE	SCALA
L0203	LAD02-P00TM04STRDI02_A.dwg	A	VARIE
PROGETTO	LIV. PROJ.	N. PROJ.	
LO203	E	23/01	
CODICE ELAB.			
P00	TM04	STRDI02	

C			
B			
A	EMISSIONE	Ottobre 2023	ING. MARTINA ZAVARSA
REV.	DESCRIZIONE	DATA	REDAITTO
			VERIFICATO
			APPROVATO