




SEZIONE LONGITUDINALE (SEZ. A-A)
SCALA 1:50

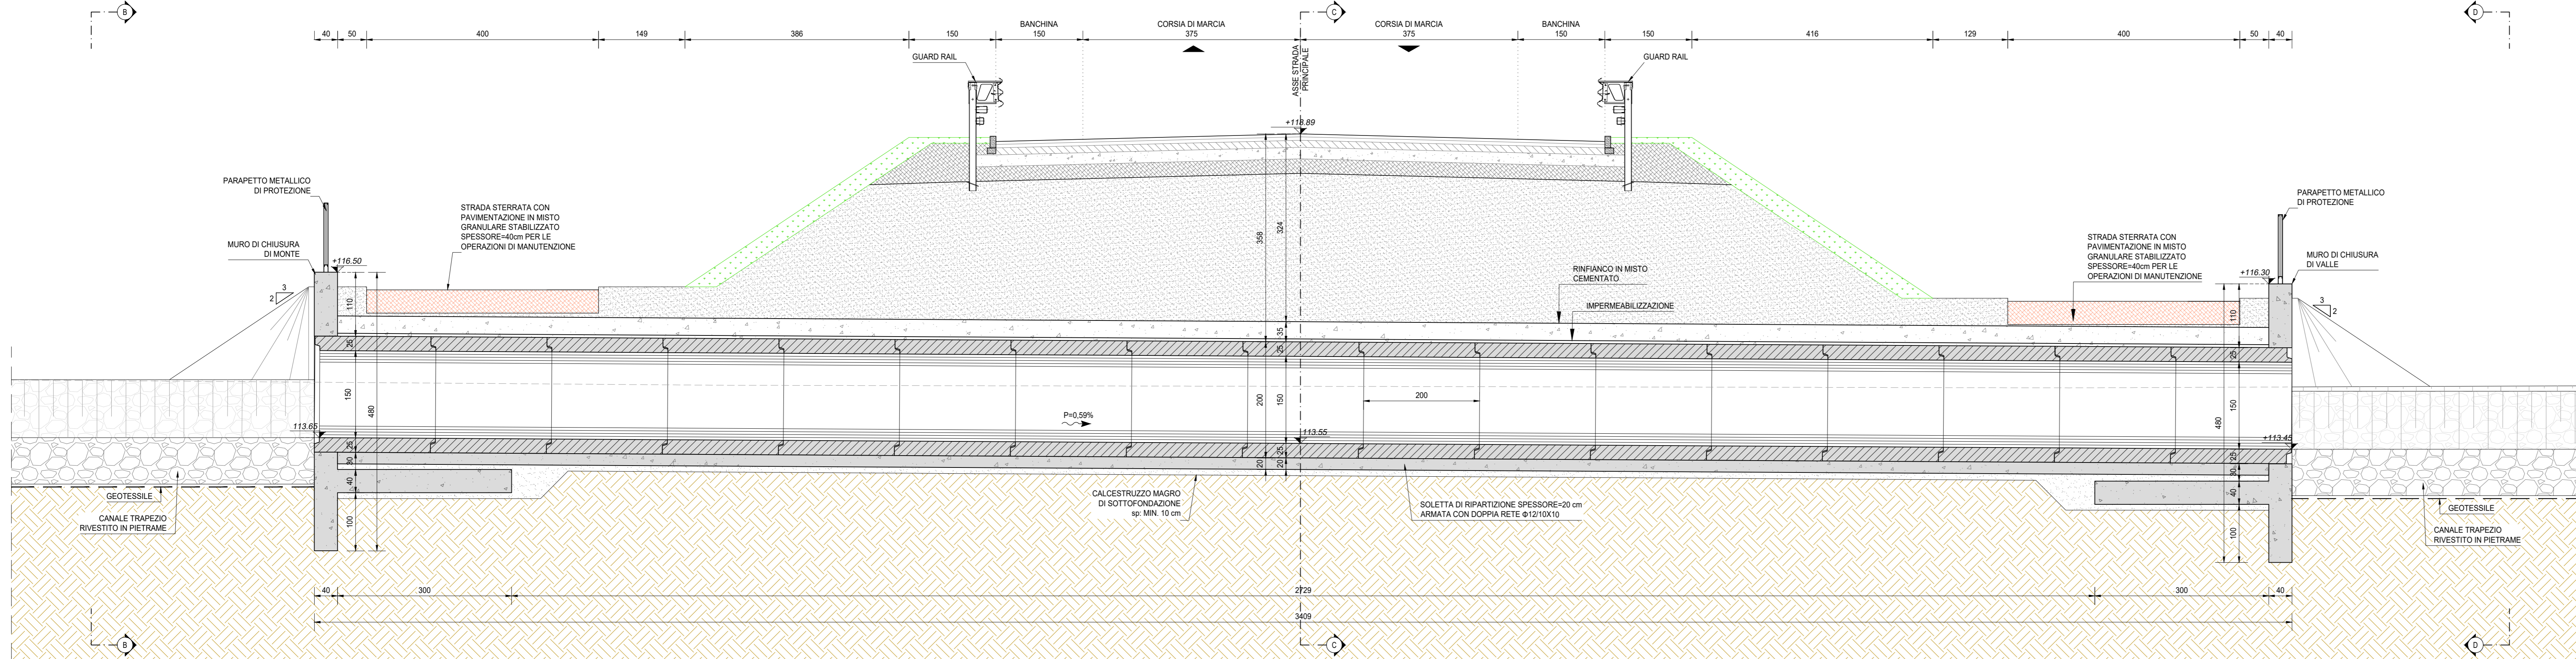


VISTA PROSPETTICA MURO DI IMBOCCO (SEZIONE B-B)
SCALA 1:50

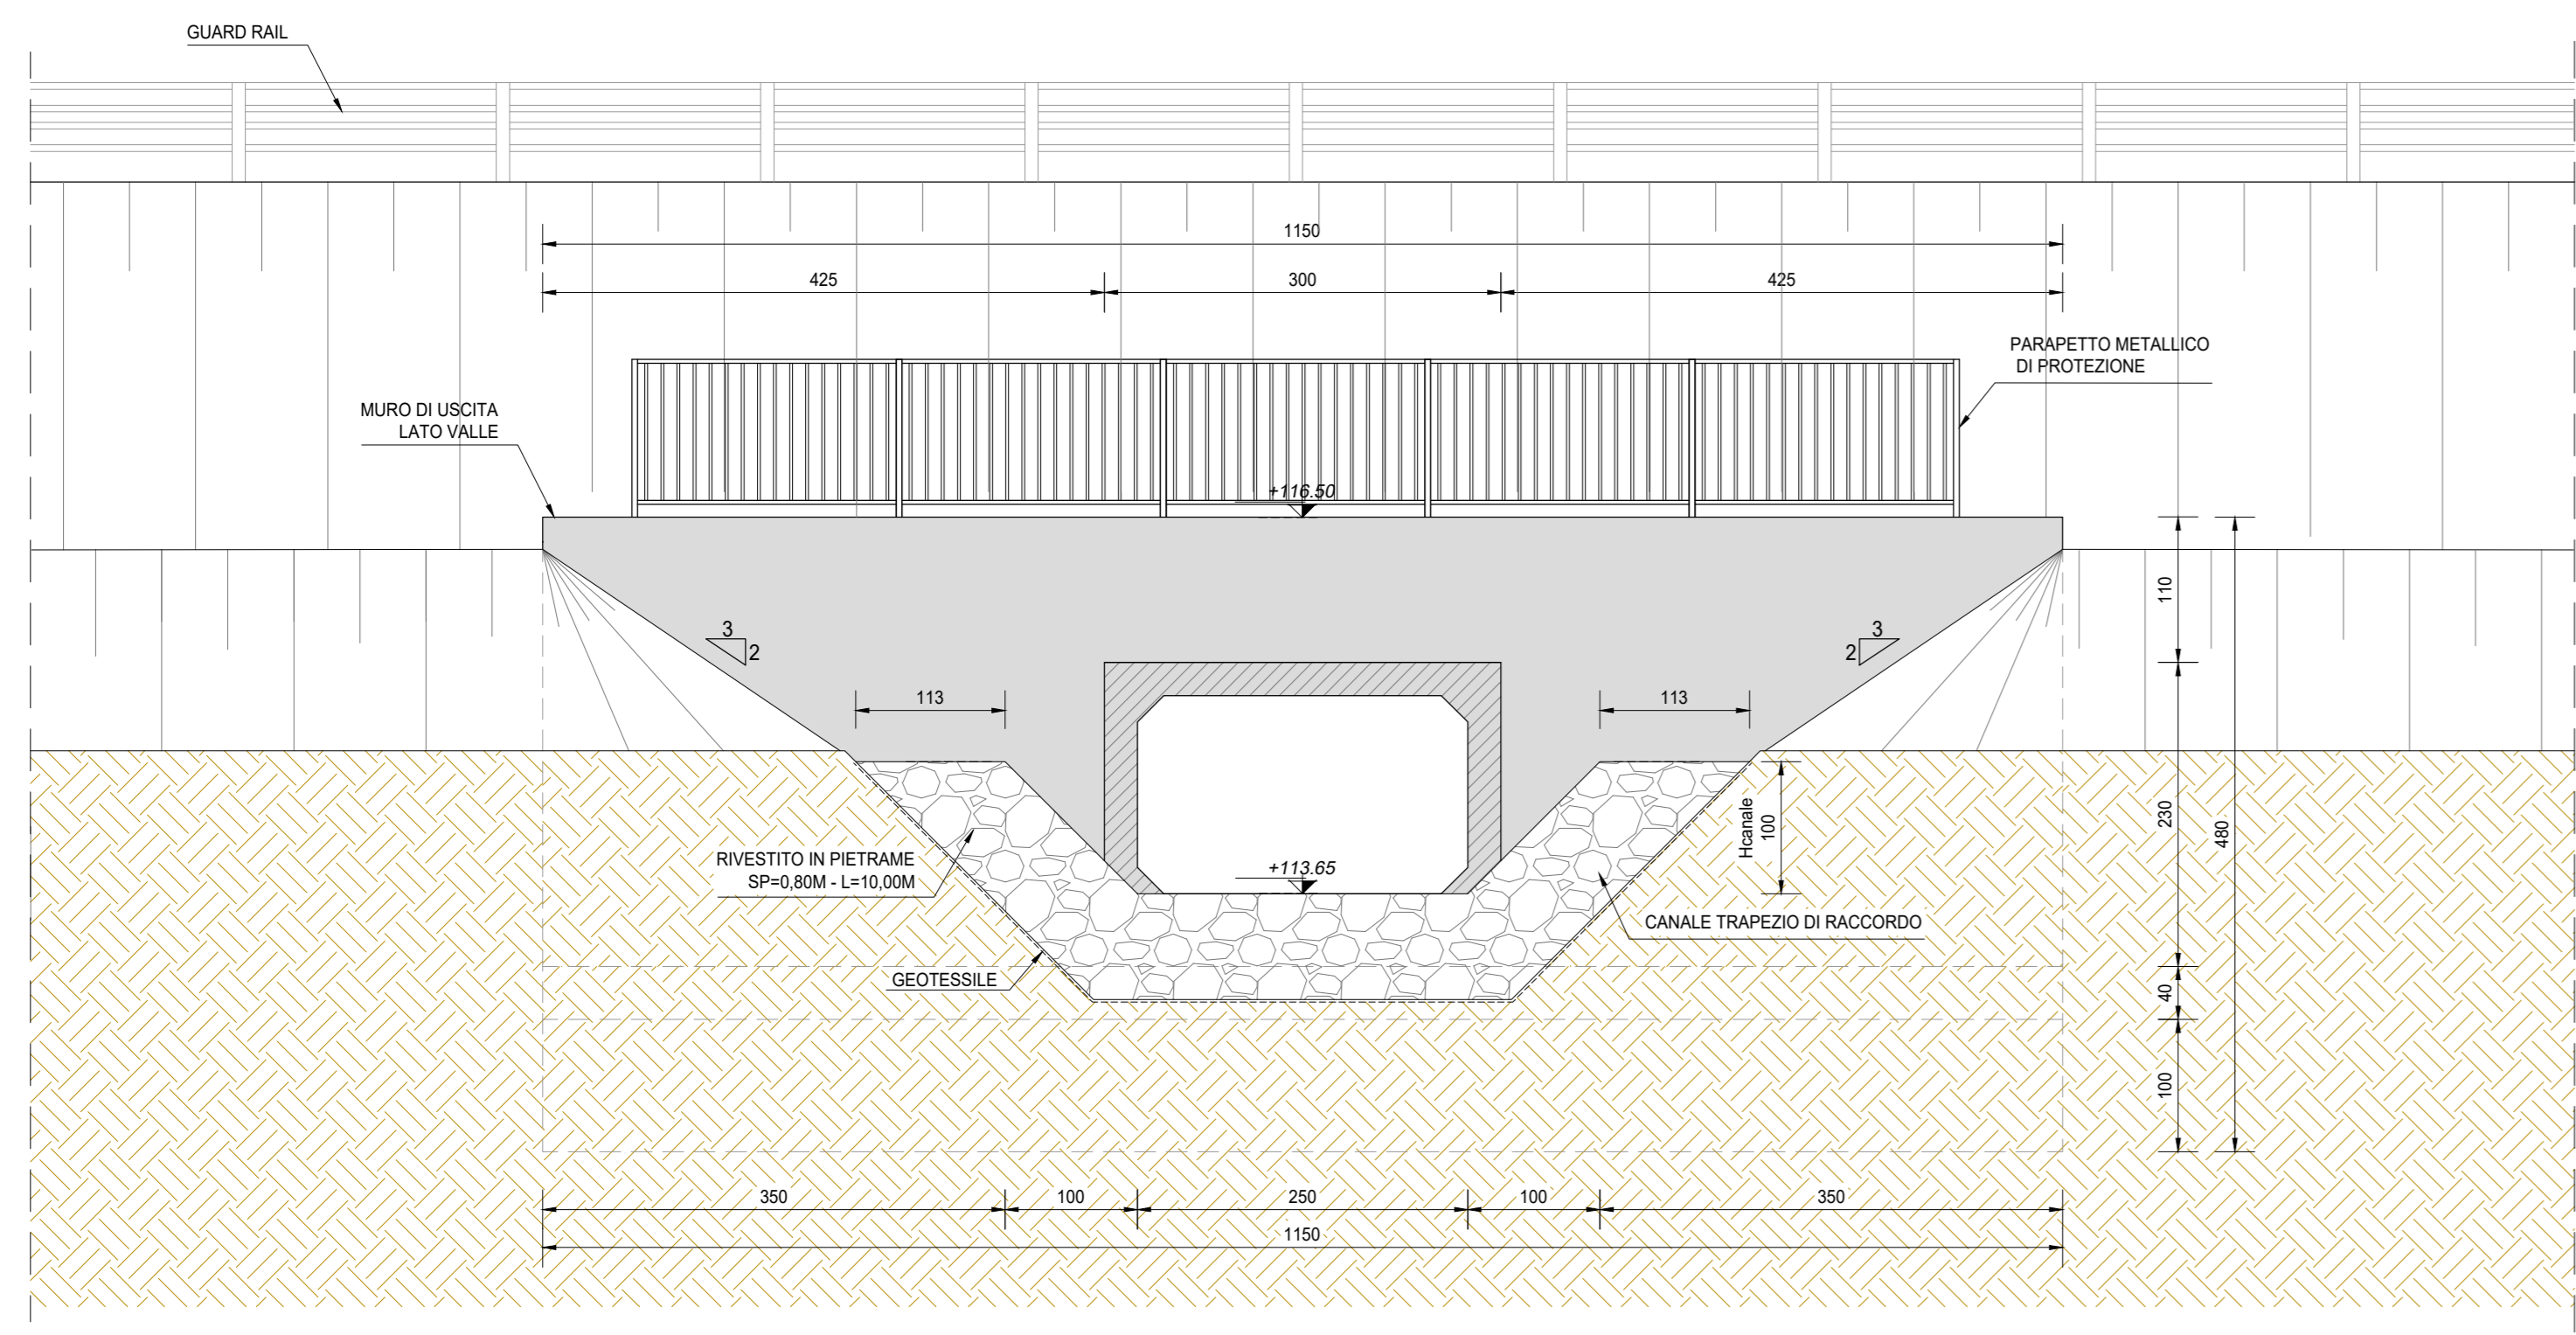


VISTA PROSPETTICA MURO DI USCITA (SEZIONE D-D)
SCALA 1:50

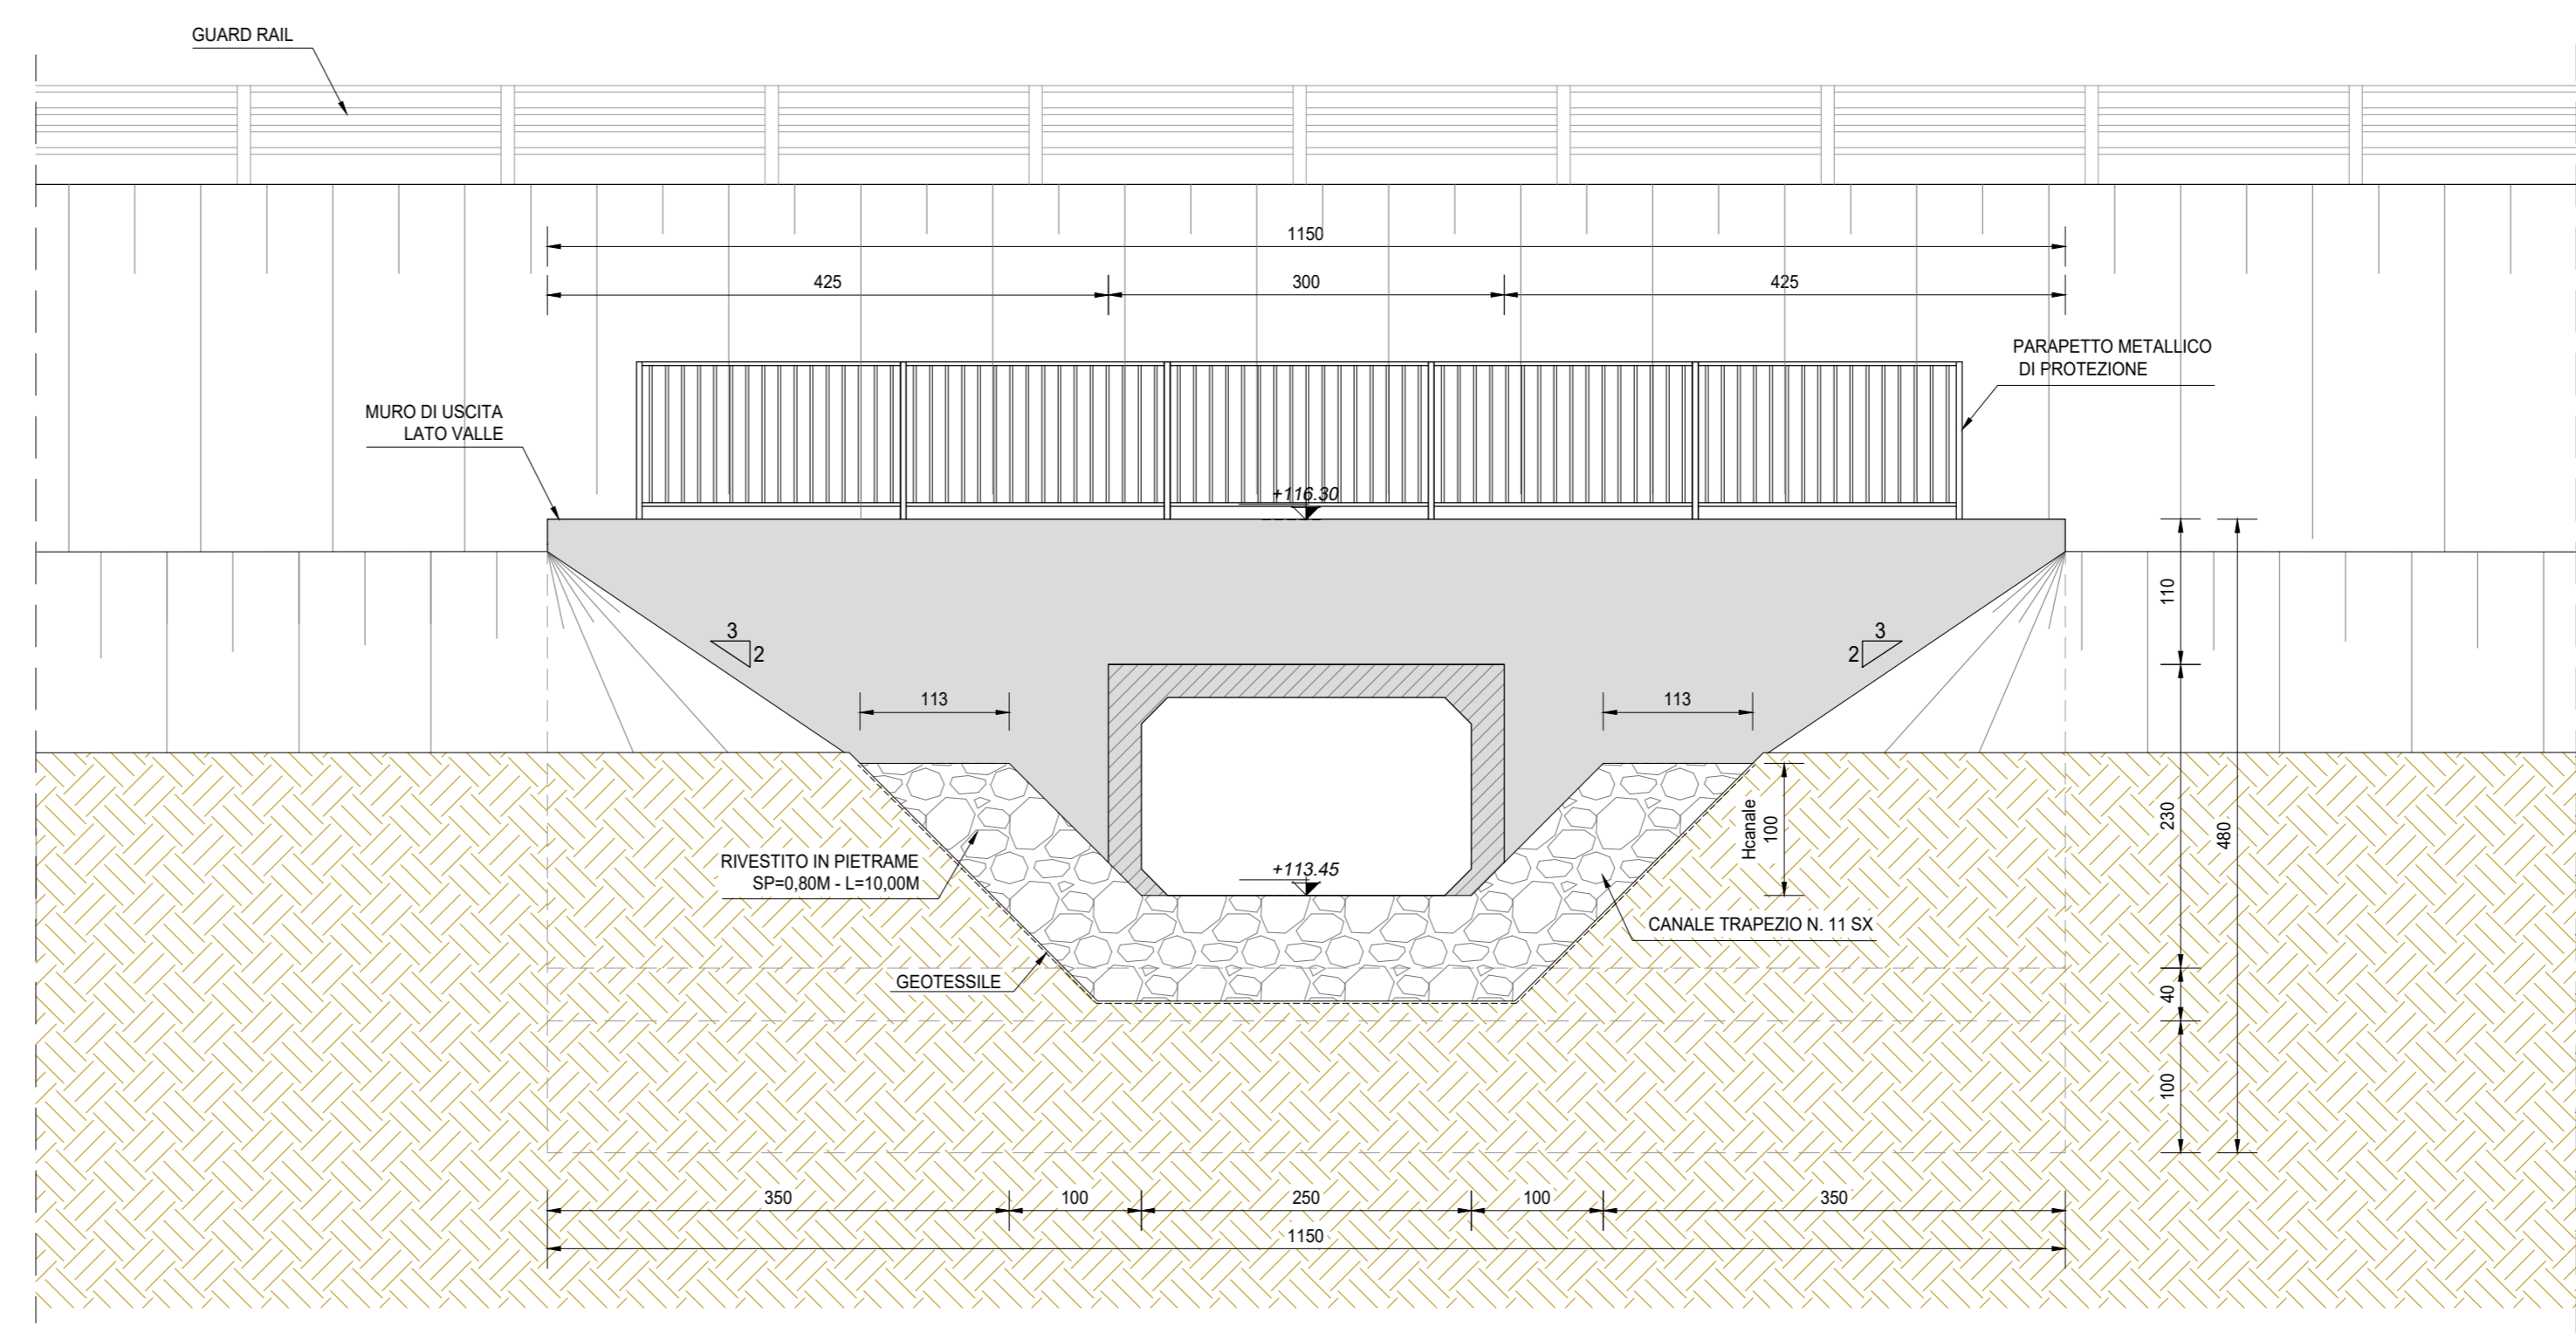

SEZIONE TRASVERSALE IN ASSE STRADA (SEZIONE C-C)
SCALA 1:25

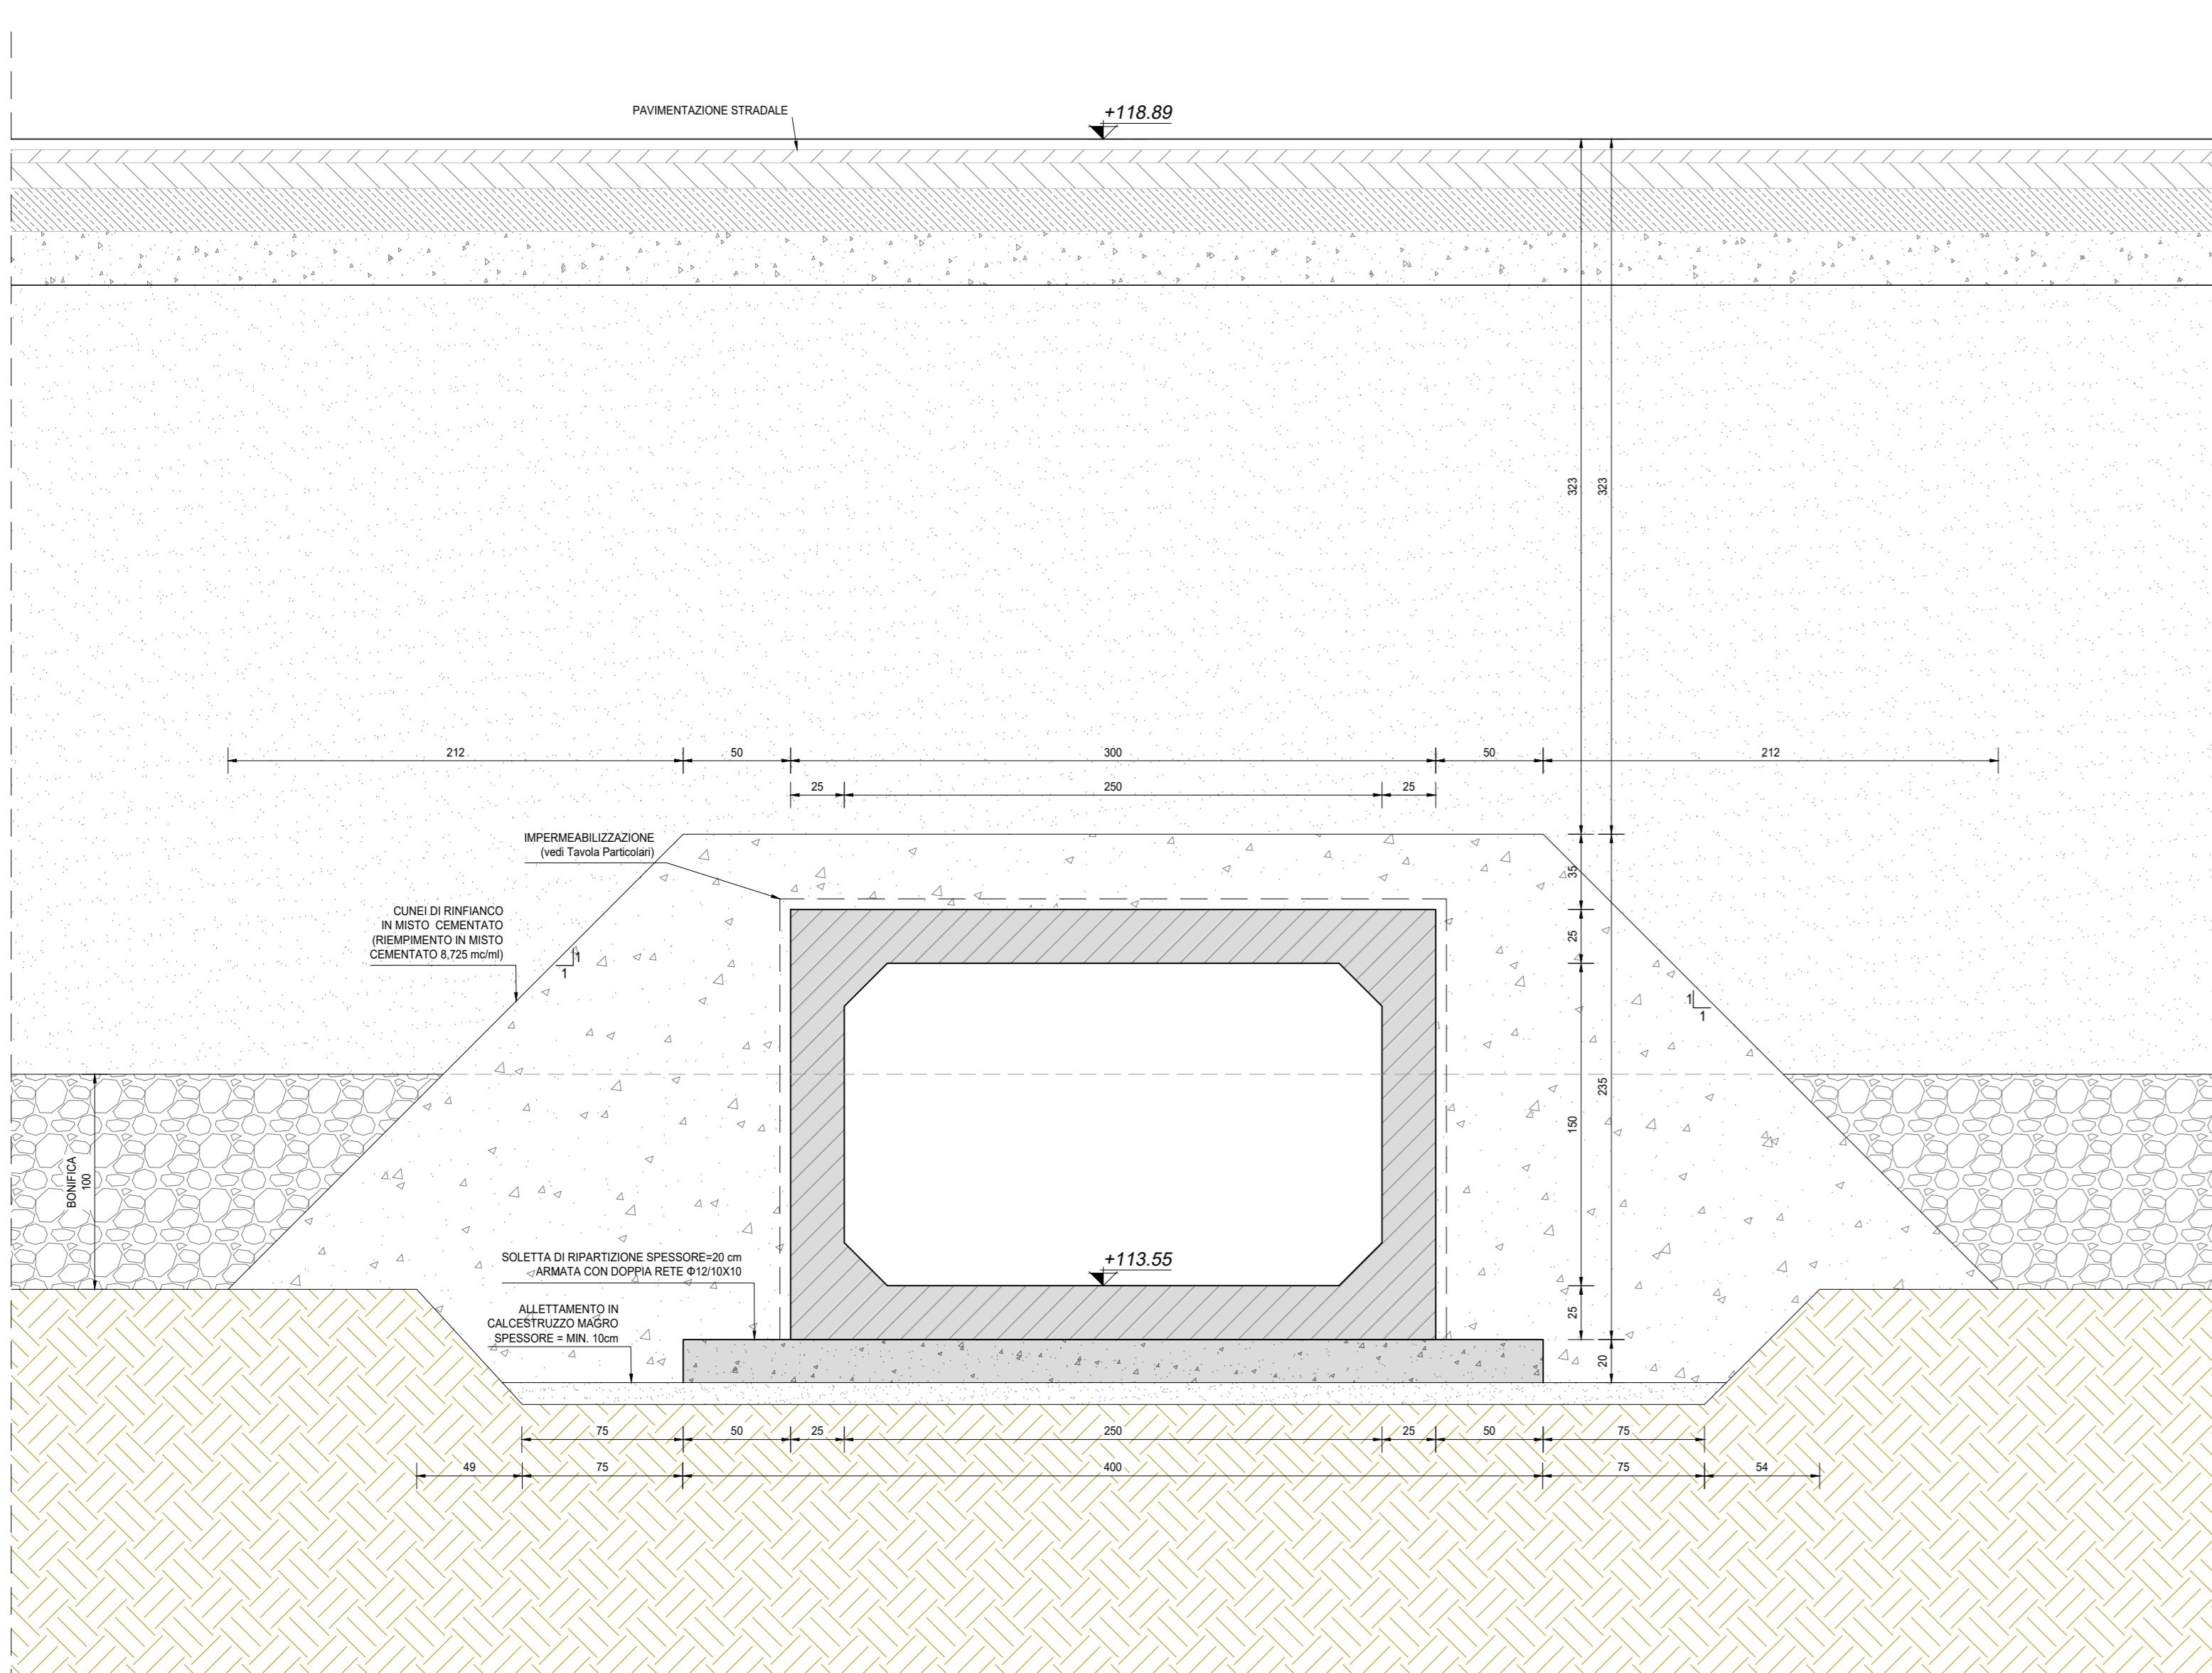

INQUADRAMENTO DELL'OPERA
SCALA 1:2.000

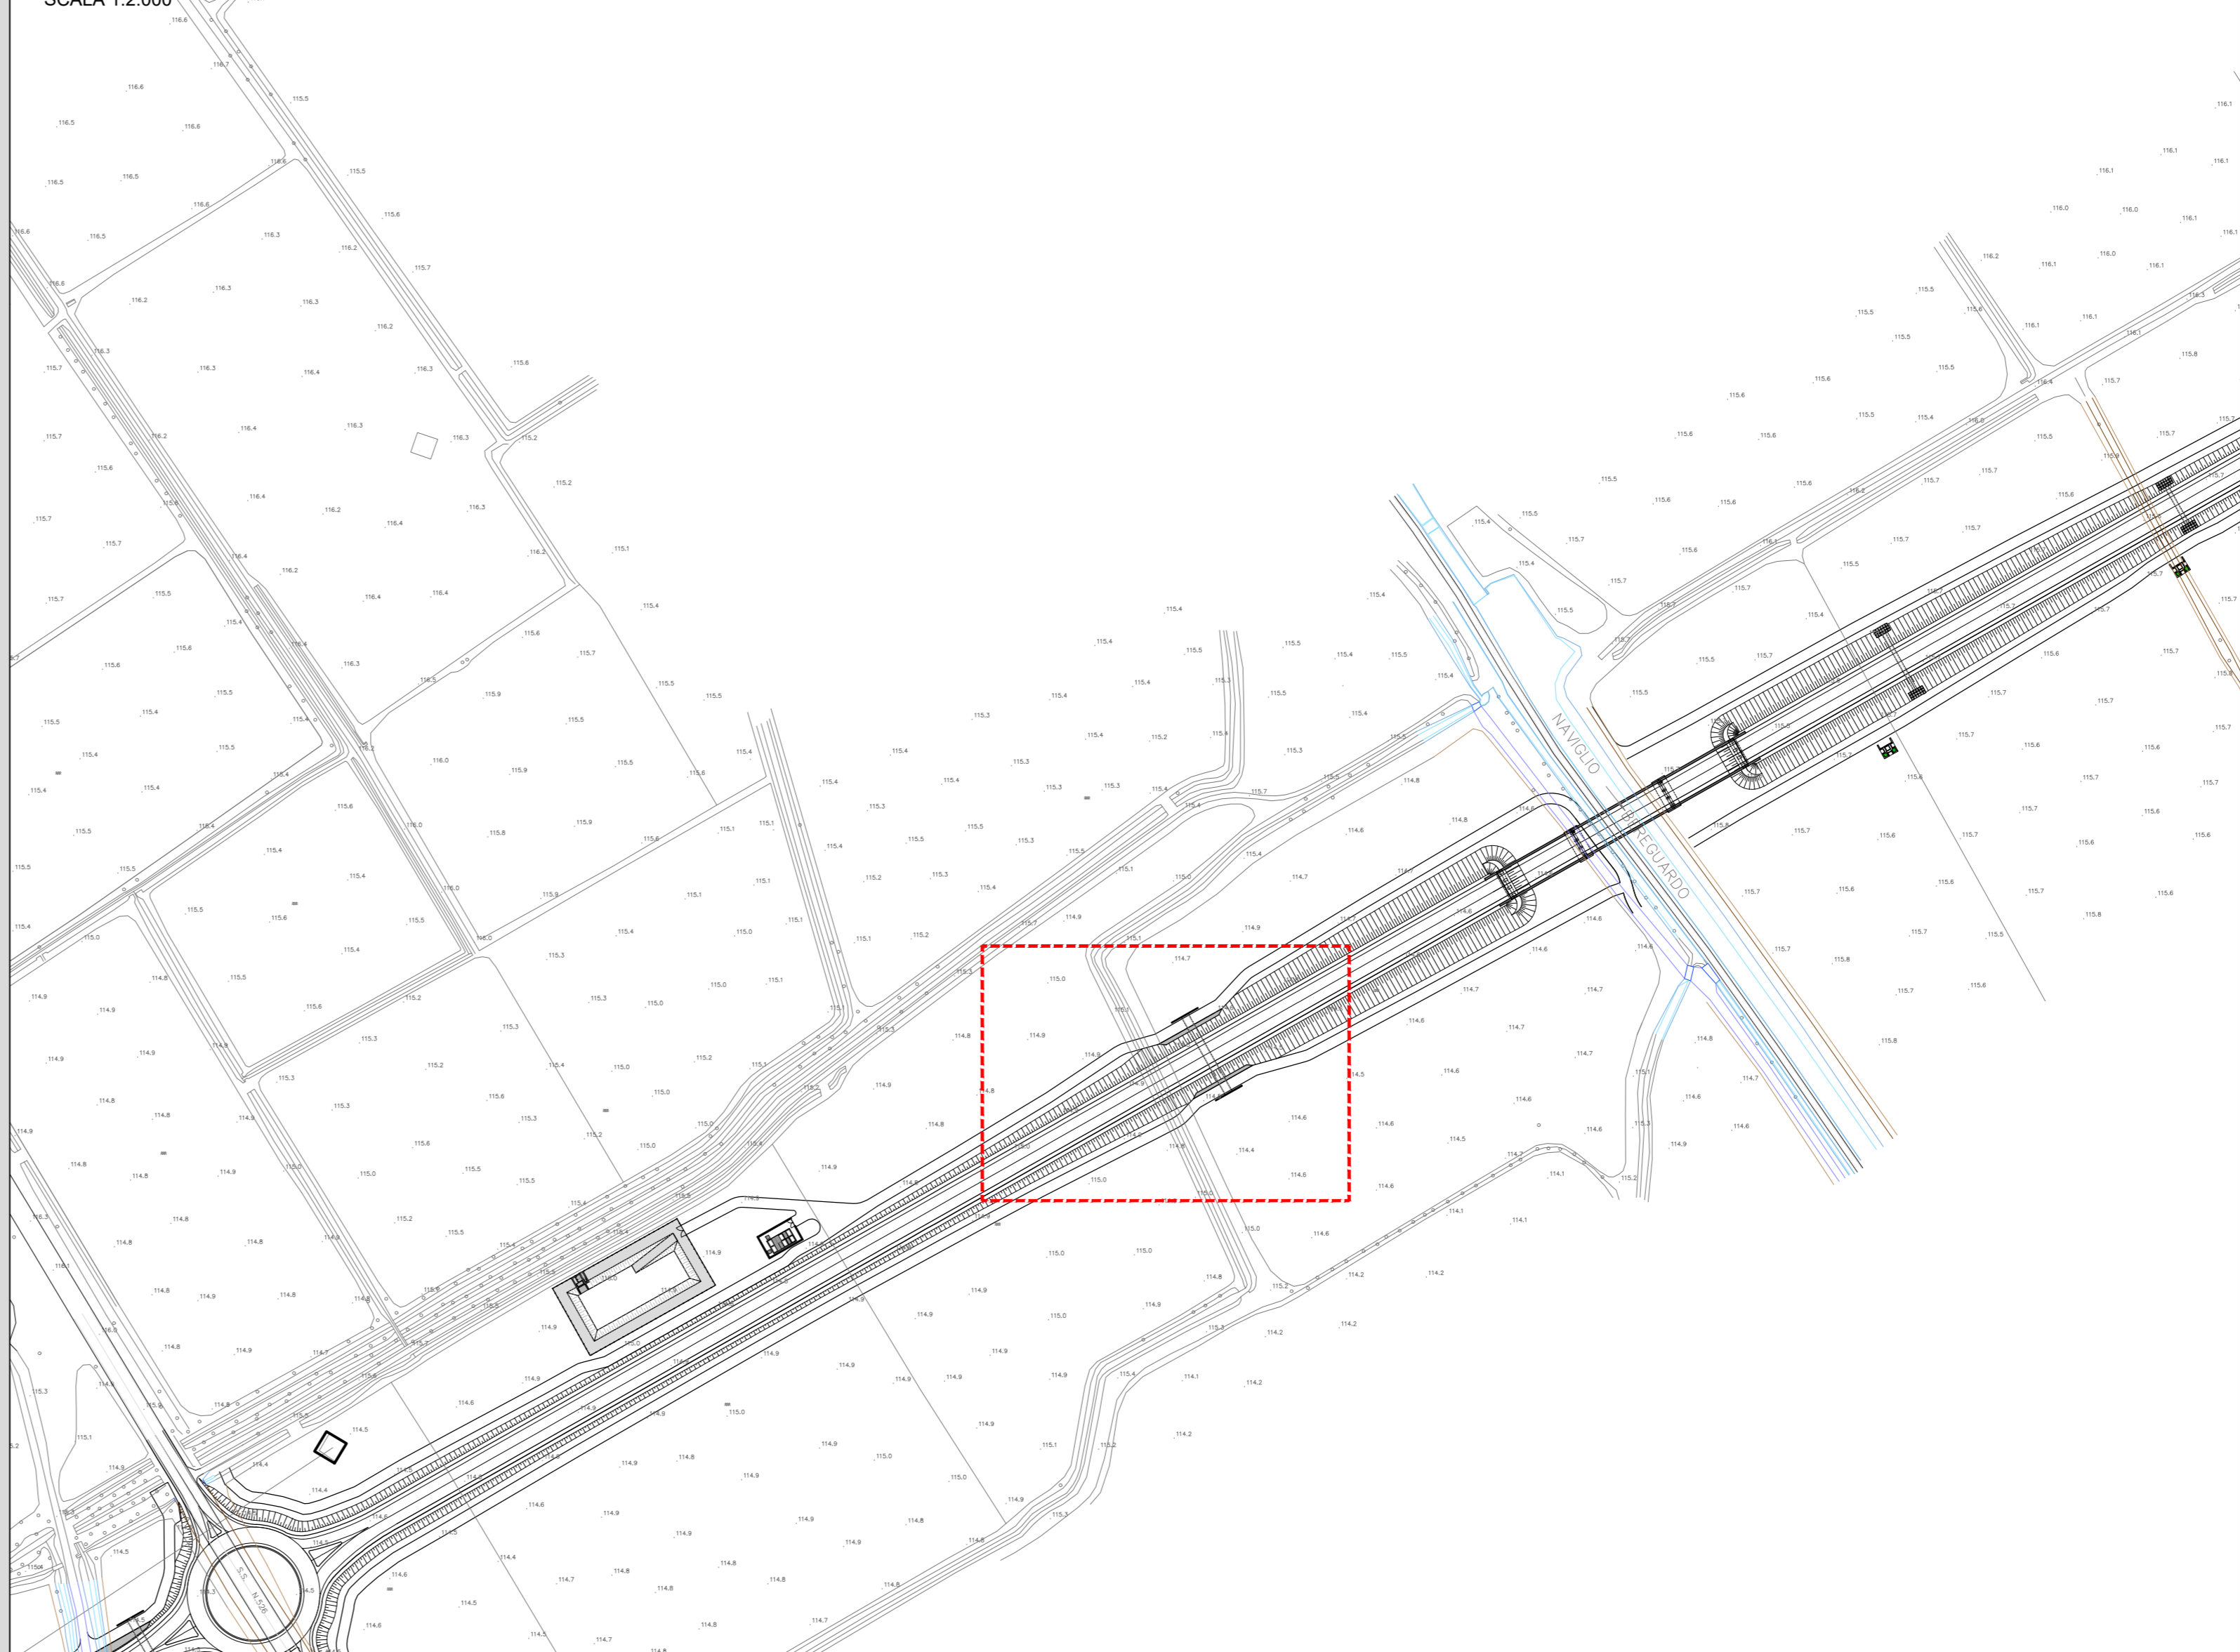

RICHIAMI AD ALTRI ELABORATI	
PER LA DEFINIZIONE DELLE CARATTERISTICHE DEI MATERIALI	T00TM00STRSC01
PER I DISEGNI TIPOLOGICI DEI TOMBINI SCATOLARI PRESENZA DI MURI LINEARI ALL'IMBOCCO E ALLO SBocco	T00TM00STRD101
PER I DISEGNI TIPOLOGICI DEI TOMBINI SCATOLARI CON PRESENZA STRADA STERRATA	T00TM00STRD102
PER I DISEGNI TIPOLOGICI DEI TOMBINI SCATOLARI CON PRESENZA MANUFATTO DI PARTIZIONE	T00TM00STRD103
PER L'ARMATURA DEI TOMBINI SCATOLARI PREFABBRICATI (RICOPRIMENTO 0-600cm)	T00TM00STRAR01
PER L'ARMATURA DEI TOMBINI SCATOLARI PREFABBRICATI (RICOPRIMENTO 600-1000cm)	NON DI RIFERIMENTO PER QUEST'OPERA
PER L'ARMATURA DEI TOMBINI SCATOLARI PREFABBRICATI (RICOPRIMENTO > 1000cm)	NON DI RIFERIMENTO PER QUEST'OPERA
PER L'ARMATURA MURO SCATOLARE ALL'IMBOCCO E/O ALLO SBocco	T00TM00STRAR04
PER L'ARMATURA MURO SCATOLARE ALL'IMBOCCO E/O ALLO SBocco	NON DI RIFERIMENTO PER QUEST'OPERA

NOTE	
TUTTE LE MISURE, SALVO CONTRARIA INDICAZIONE, SONO ESPRESSE IN CM	
LO SPESORE DEL RICOPRIMENTO E' MISURATO A PARTIRE DAL PIANO ASFALTO SINO ALL'ESTRADOSSO DELLA STRUTTURA PREFABBRICATA NEL PUNTO PIU' SFAVOREVOLE	

ANAS S.p.A.
Direzione Tecnica

LAVORI DI COLLEGAMENTO TRA LA S.S.11 A MAGENTA E LA TANGENZIALE OVEST DI MILANO

VARIANTE DI ABBIATEGRASSO E ADEGUAMENTO IN SEDE DEL TRATTO ABBIATEGRASSO-VIGEVANO FINO AL PONTE SUL FIUME TICINO

1° STRALCIO DA MAGENTA A VIGEVANO - TRATTA C

PROGETTO ESECUTIVO - COD. MI608

STUDIO CORONA Ing. Renato Del Prete	ING. RENATO DEL PRETE Ing. Renato Del Prete	ECOPLAN Ing. Nicola Falleri	EG Ing. Gabriele Scavini
UNING Ing. Renato Vanni	SETAC Prof. Ing. Luigi Marzulli	ARKE Ing. Giancarlo Agostini	DOT. GEOL. DANIELLO Dot. Geol. Danilo Gatti
ING. RESPONSABILE DEL PROCEDIMENTO Ing. Giuseppe Danilo MALGERI	INGEGNERE DELLE PRESTAZIONI SPECIALISTICHE Ing. Fabrizio BAIETTI	GEOLOGO Prof. Ing. Carlo Luigi MONTIBRO	IL COORDINATORE DELLA SICUREZZA IN FASE DI PROGETTAZIONE Ing. Giancarlo COCCIELLO

LAH02		L - PROGETTO STRUTTURALE - TOMBINATURE IDRAULICHE	
LAH02-TM08 - TOMBINO SCATOLARE 250x150 ALLA PROGR. KM 4+340 TRATTA C1		PLANIMETRIA, PROFILI E SEZIONI - TAVOLA 02 DI 02	
CODICE PROGETTO	NOME FILE	REVISIONE	SCALA
LAH0203	LAH02-P00TM08STRD102_A.dwg	A	VARIE
PROGETTO	LIV. PROJ.	N. PROJ.	
LO203	E	2301	
REV.	DESCRIZIONE	DATA	REDAITTO
A	EMISSIONE	Ottobre 2023	ING. MARTINA CAVARERA
B			ING. GAETANO BANERI
C			ING. FABRIZIO BAIETTI
			VERIFICATO
			APPROVATO