



SEZIONE LONGITUDINALE (SEZ. A-A)  
SCALA 1:50

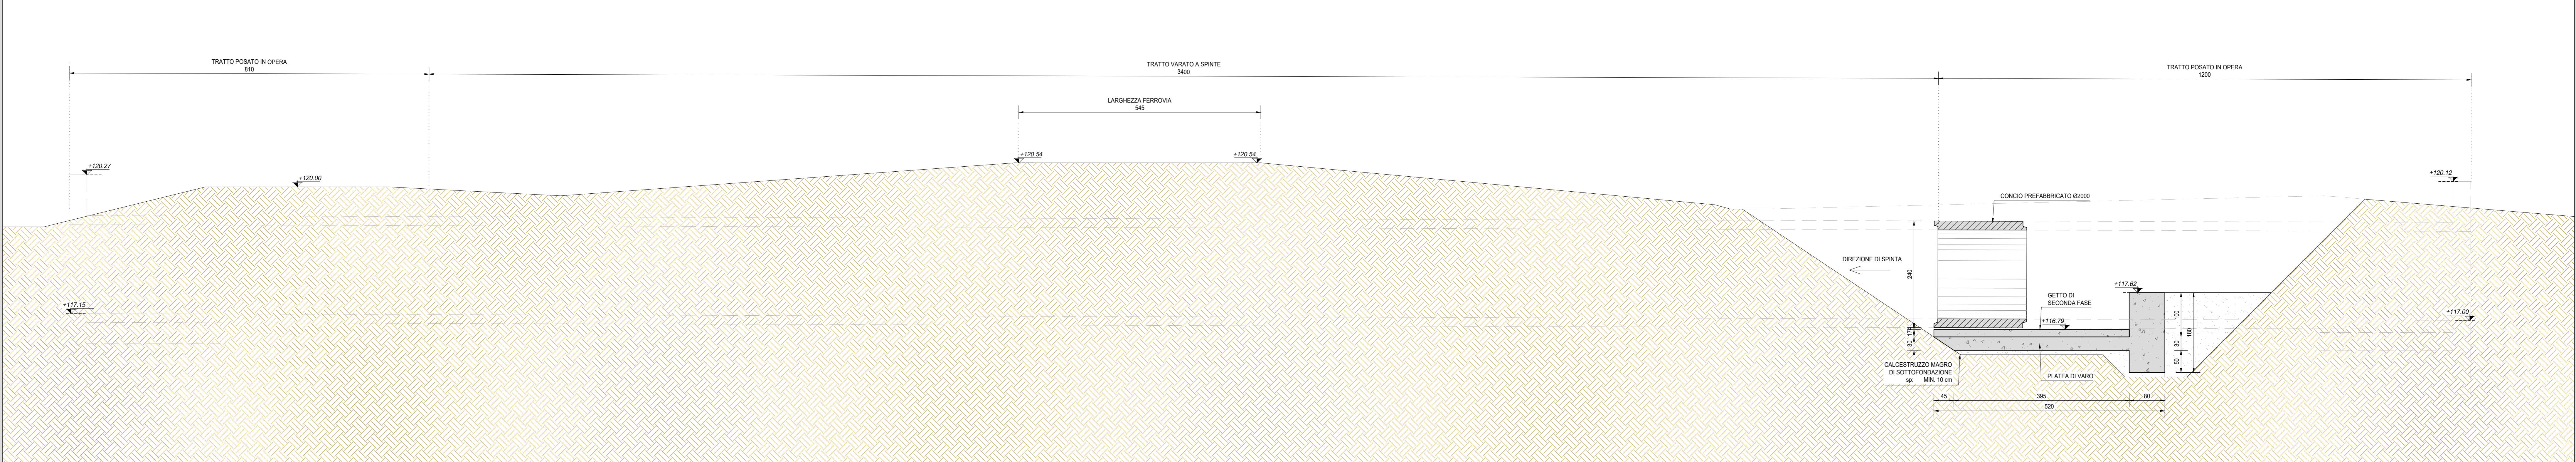

SEZIONE TRASVERSALE  
SCALA 1:50

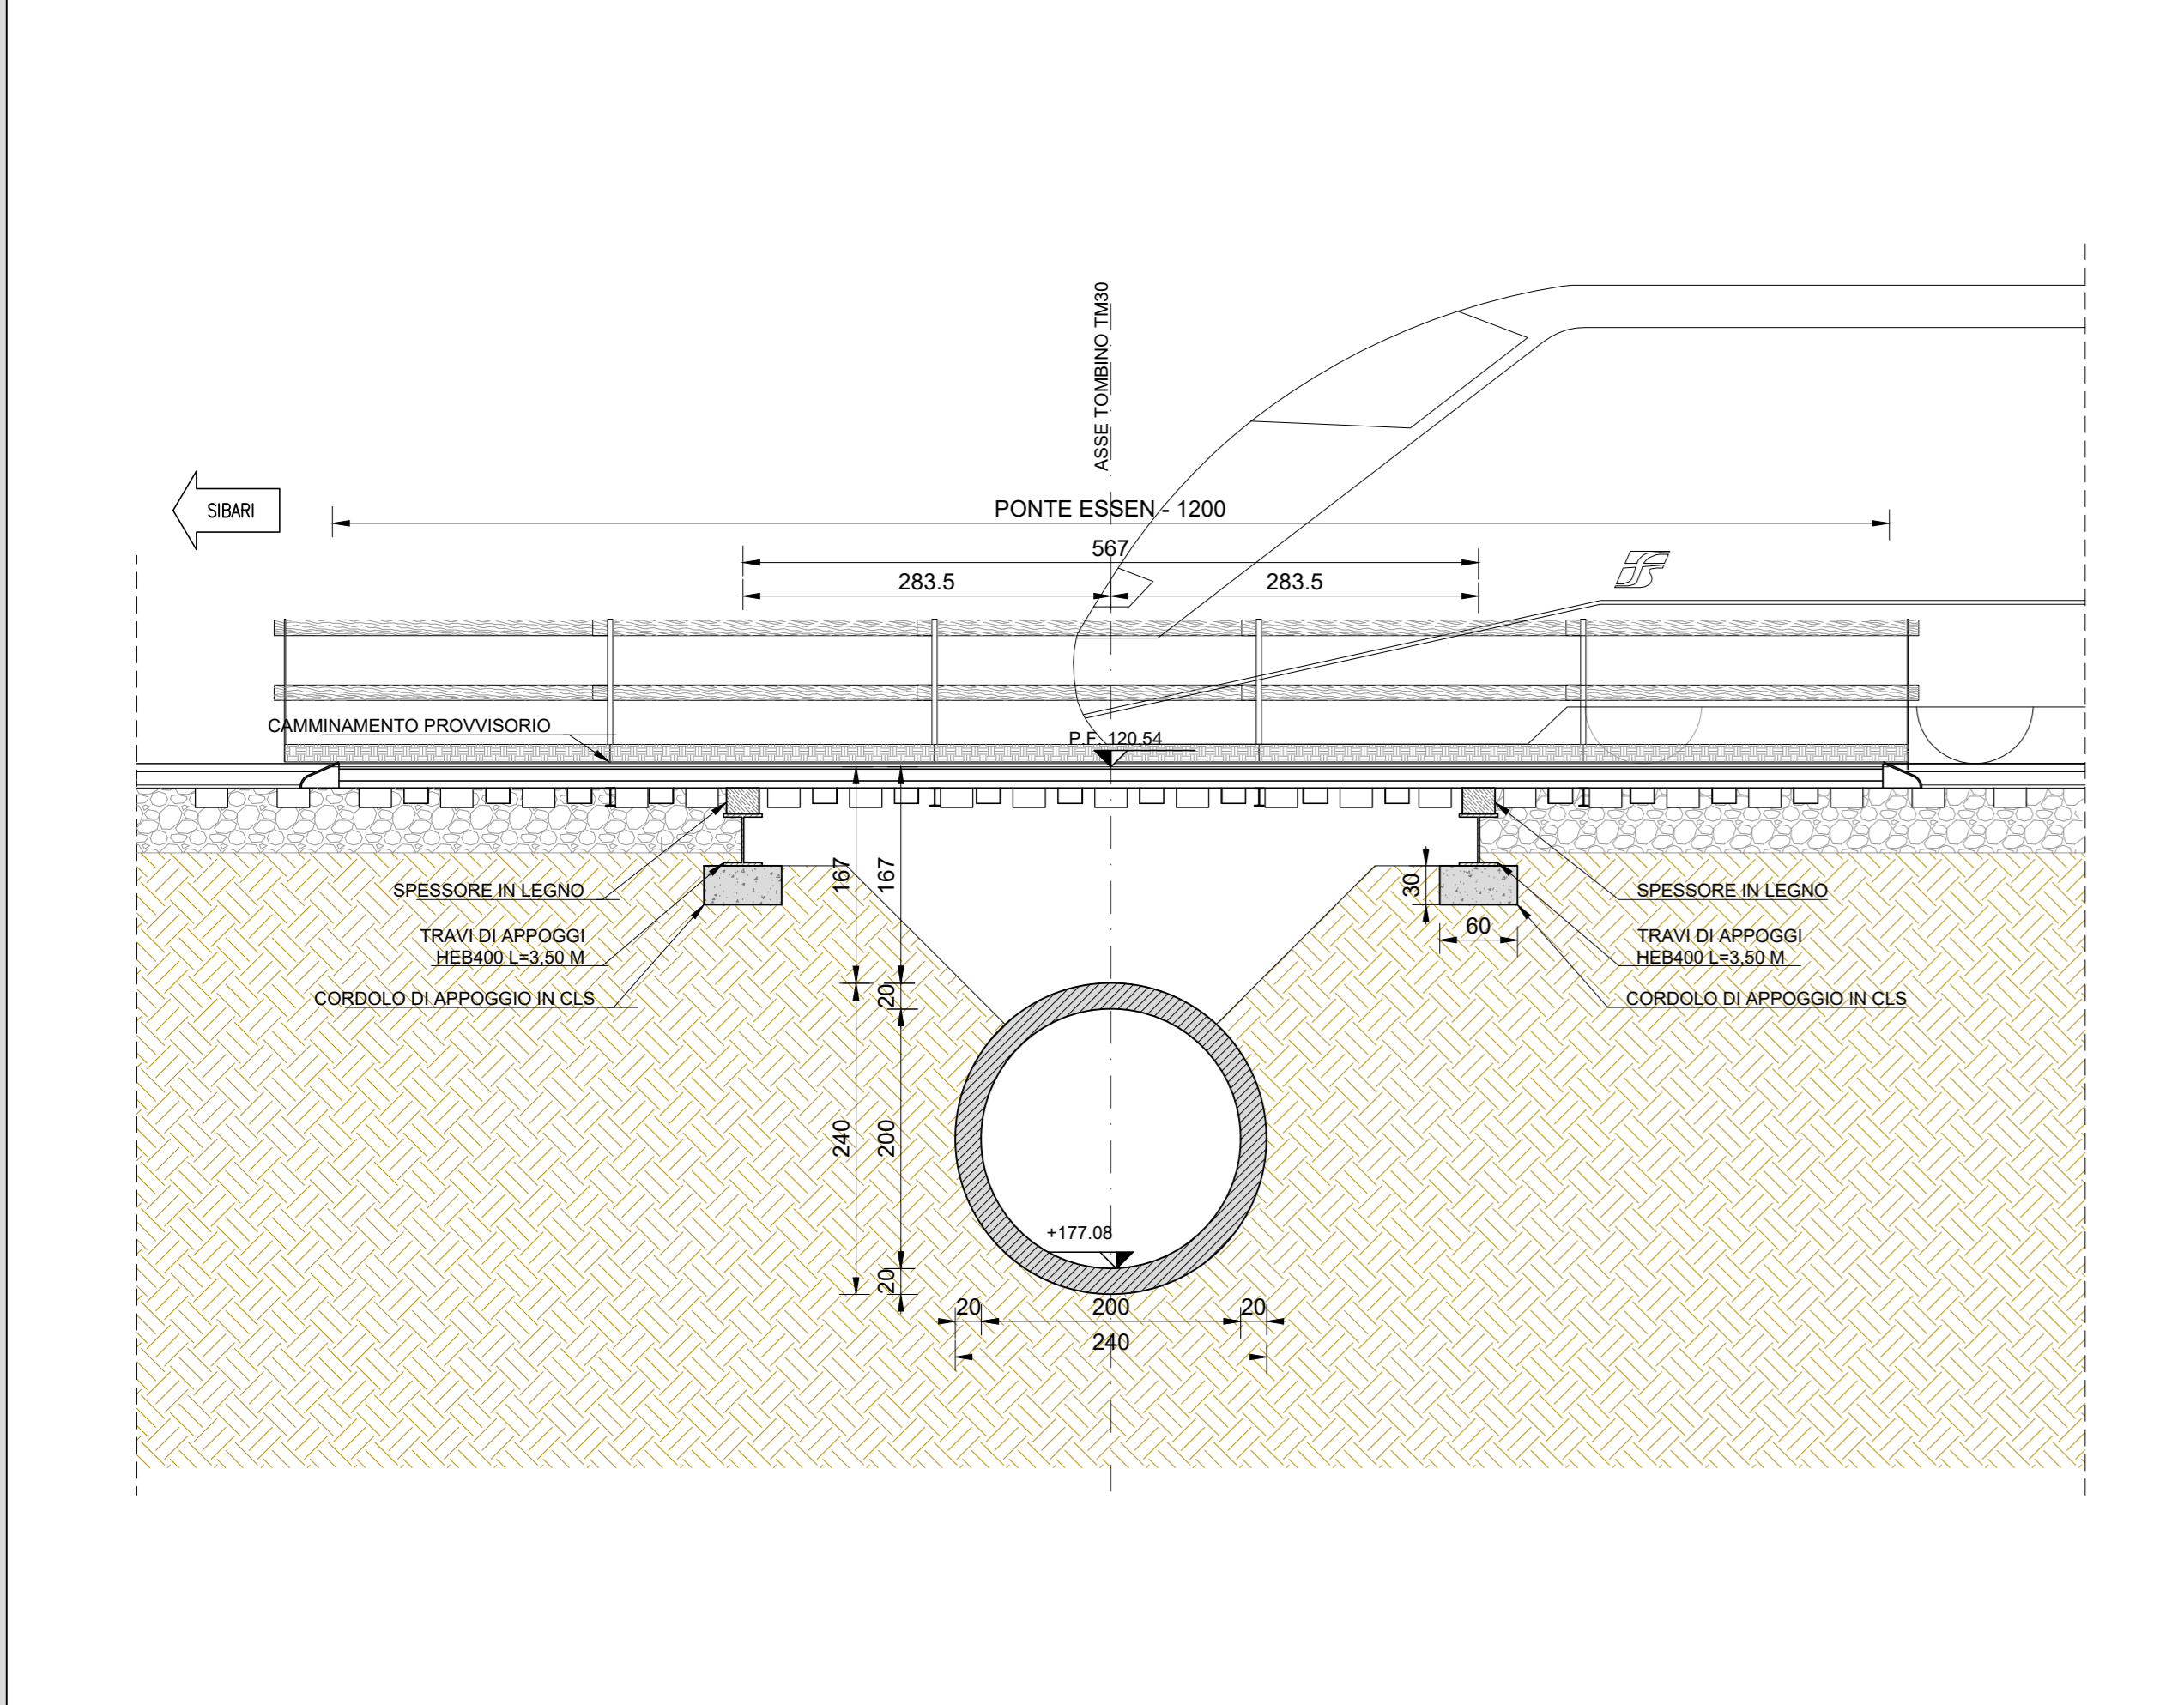

PARTICOLARE PONTE ESSEN STANDARD  
SCALA 1:20

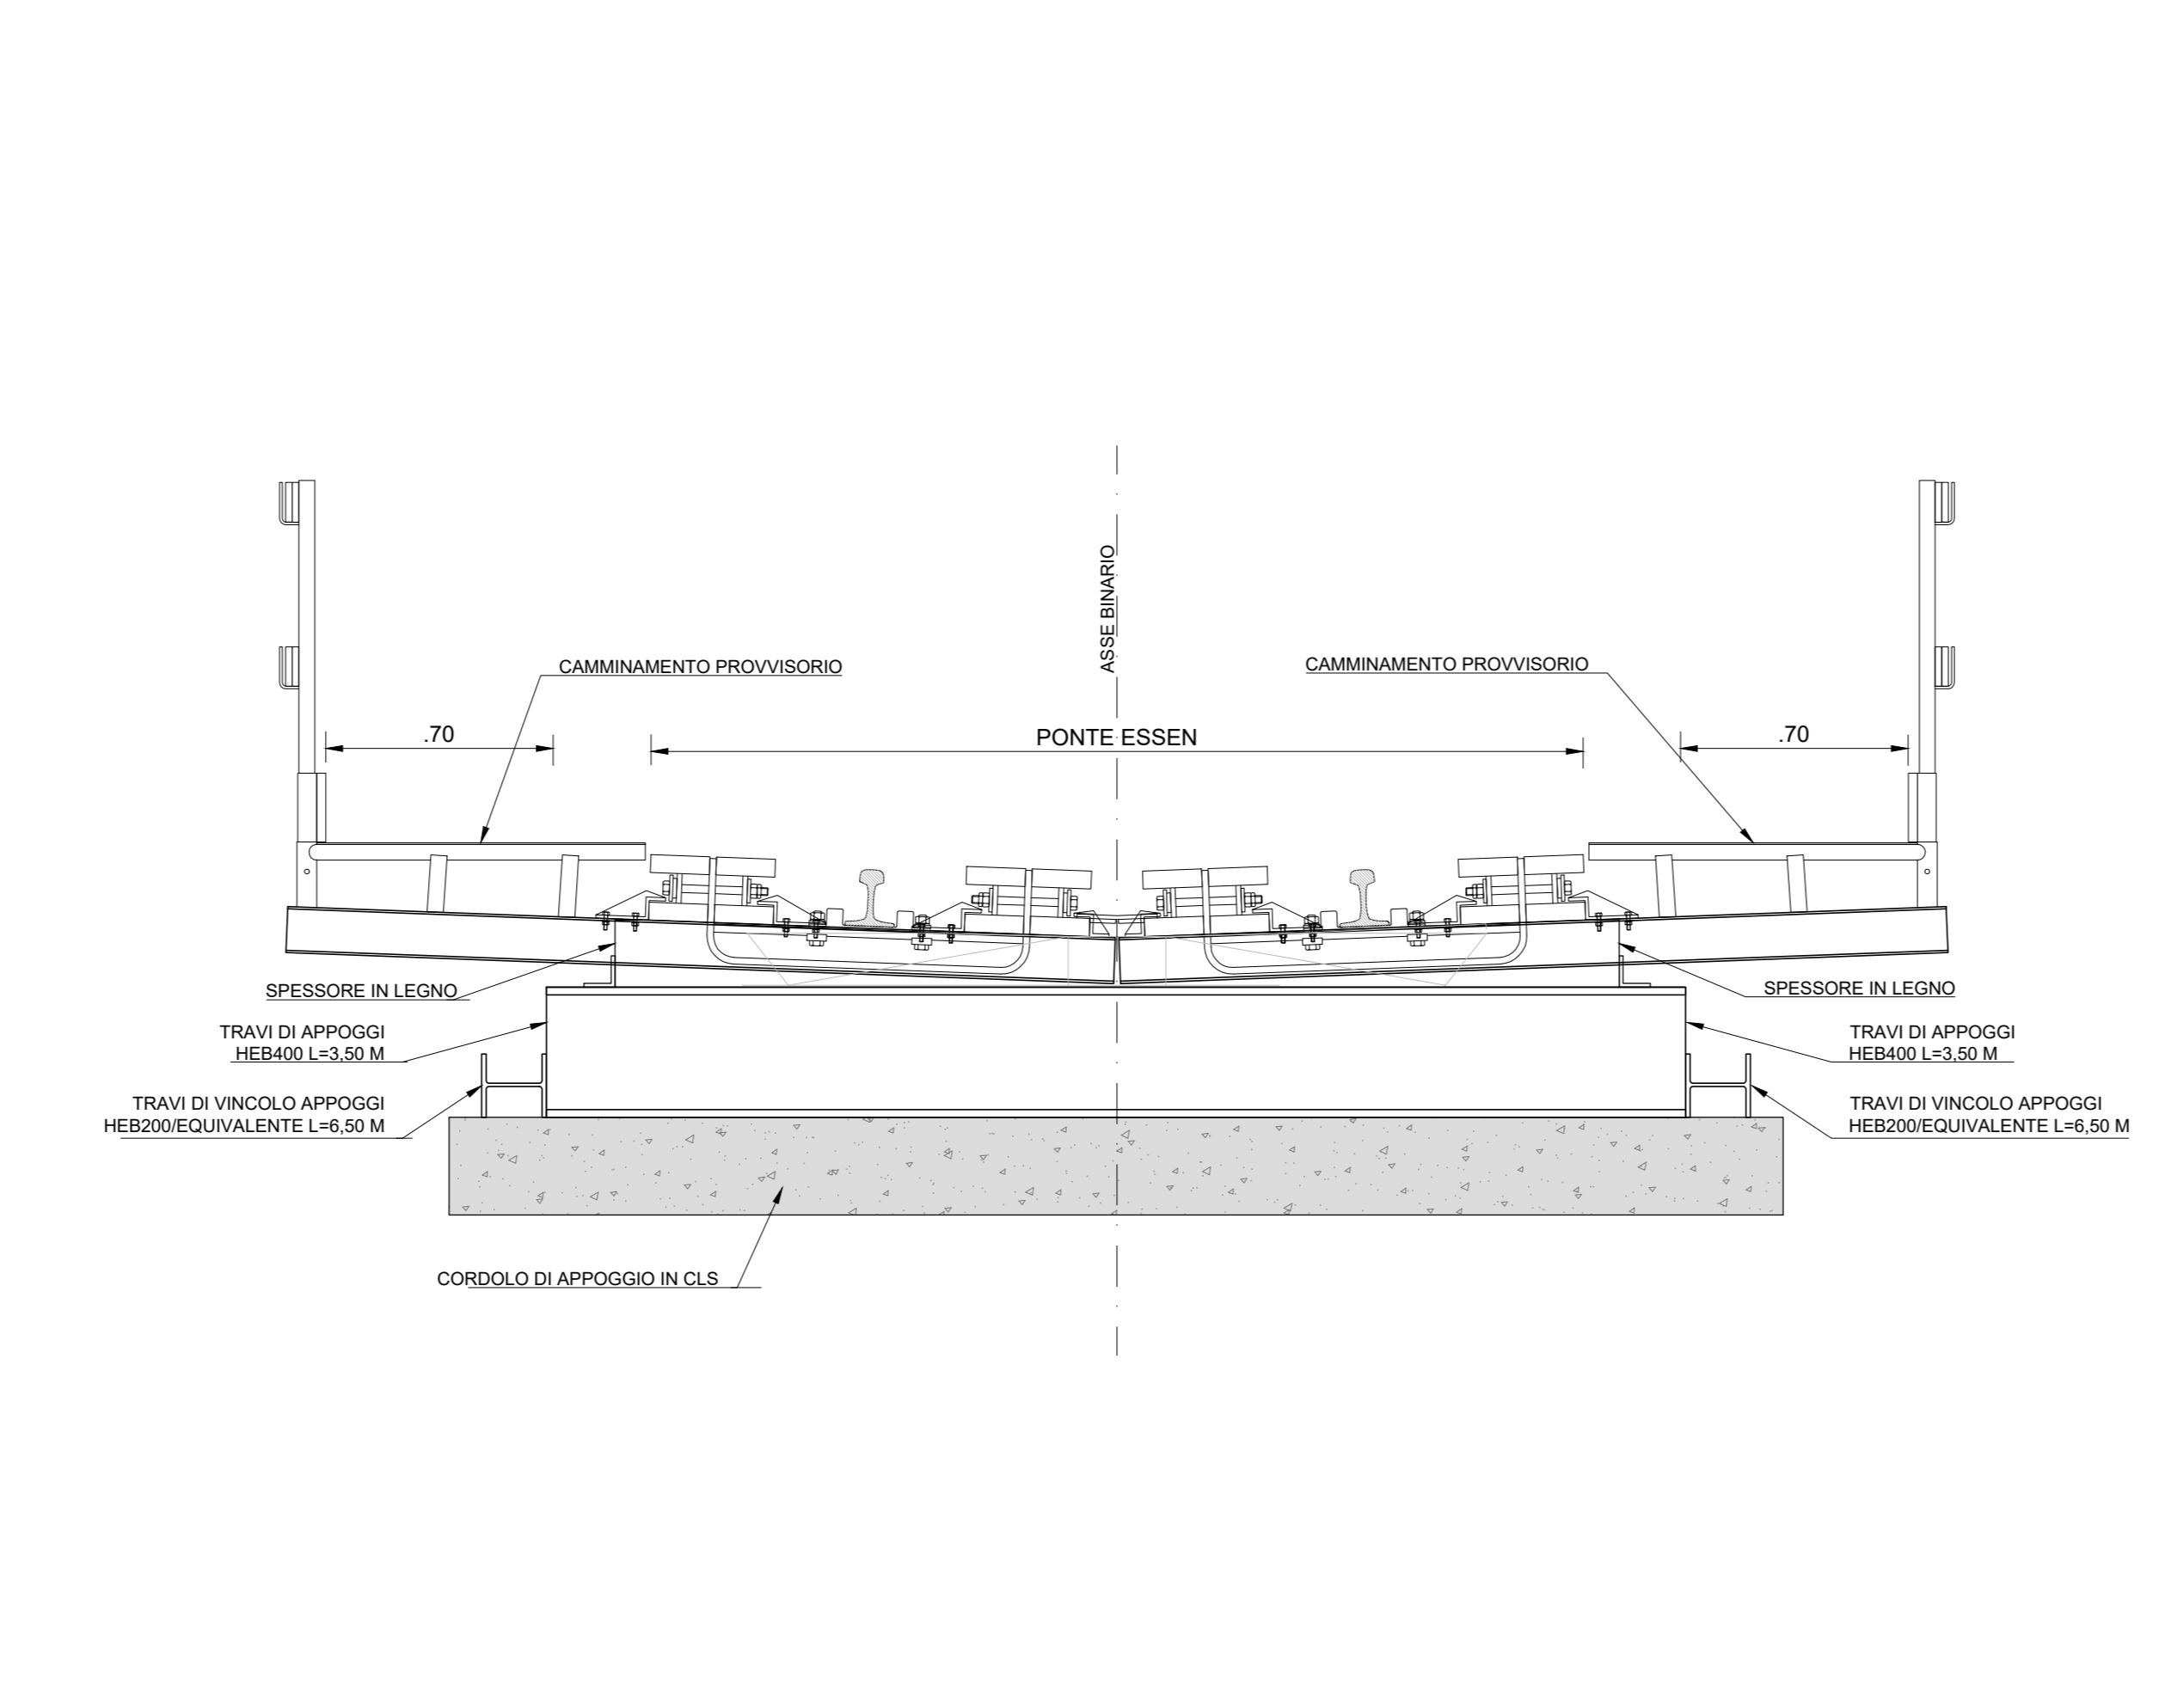


FOTO TIPOLOGICA PONTE ESSEN STANDARD



LAVORI DI COLLEGAMENTO TRA LA S.S.11 A MAGENTA E LA TANGENZIALE OVEST DI MILANO  
VARIANTE DI ABBIATEGRASSO E ADEGUAMENTO IN SEDE DEL TRATTO ABBIATEGRASSO-VIGEVANO FINO AL PONTE SUL FIUME TICINO  
1° STRALCIO DA MAGENTA A VIGEVANO - TRATTA C  
PROGETTO ESECUTIVO - COD. MI608

<b>STUDIO CORONA</b> Ing. Renato Vanni Arch. Roberto Vanni	<b>ING. RENATO DEL PRETE</b> Ing. Renato Del Prete	<b>ECOPLAN</b> Arch. Novella Fattori	<b>EG</b> Ing. Gabriele Esposito
<b>UNING</b> Ing. Renato Vanni	<b>SETAC</b> Prof. Ing. Luigi Montebello	<b>ARKE</b> Ing. Giuseppe Agostini	<b>DOTT. GIORGIO DANIELI</b> Dott. Gior. Dan. Gio. Dan. Gio. Dan. Gio.

VISTO IL RESPONSABILE DEL PROCEDIMENTO: *Giuseppe Agostini*  
INTEGRATORE DELLE PRESTAZIONI SPECIALISTICHE: Ing. Fabrizio BAIETTI  
GEOLOGO: Prof. Ing. GIORGIO MONTEBELLO  
IL COORDINATORE DELLA SICUREZZA IN FASE DI PROGETTAZIONE: Ing. Gaetano CACCIARELLI

<b>LBD07</b>		<b>L - PROGETTO STRUTTURALE - TOMBINATURE IDRAULICHE</b>	
LBD07-TM30 - TOMBINO CIRCOLARE Ø2000		SISTEMA ESSEN	
CODICE PROGETTO	NOME FILE	REVISIONE	SCALA
PROGETTO: <b>LO203</b>	LBD07-P00TM30STRD104_A.dwg	<b>A</b>	<b>VARIE</b>
LIV. PROJ.: <b>E</b>	N. PROJ.: <b>2301</b>	CODICE ELAB.: <b>P00TM30STRD103</b>	
<b>C</b>			
<b>B</b>			
<b>A</b>	EMMISSIONE	Ottobre 2023	ING. MARTINA DAVIESCA
<b>REV.</b>	DESCRIZIONE	DATA	ING. GAETANO BAIETTI
			ING. FABRIZIO BAIETTI
			APPROVATO