




VISTA PLANIMETRICA DALL'ALTO  
SCALA 1:100

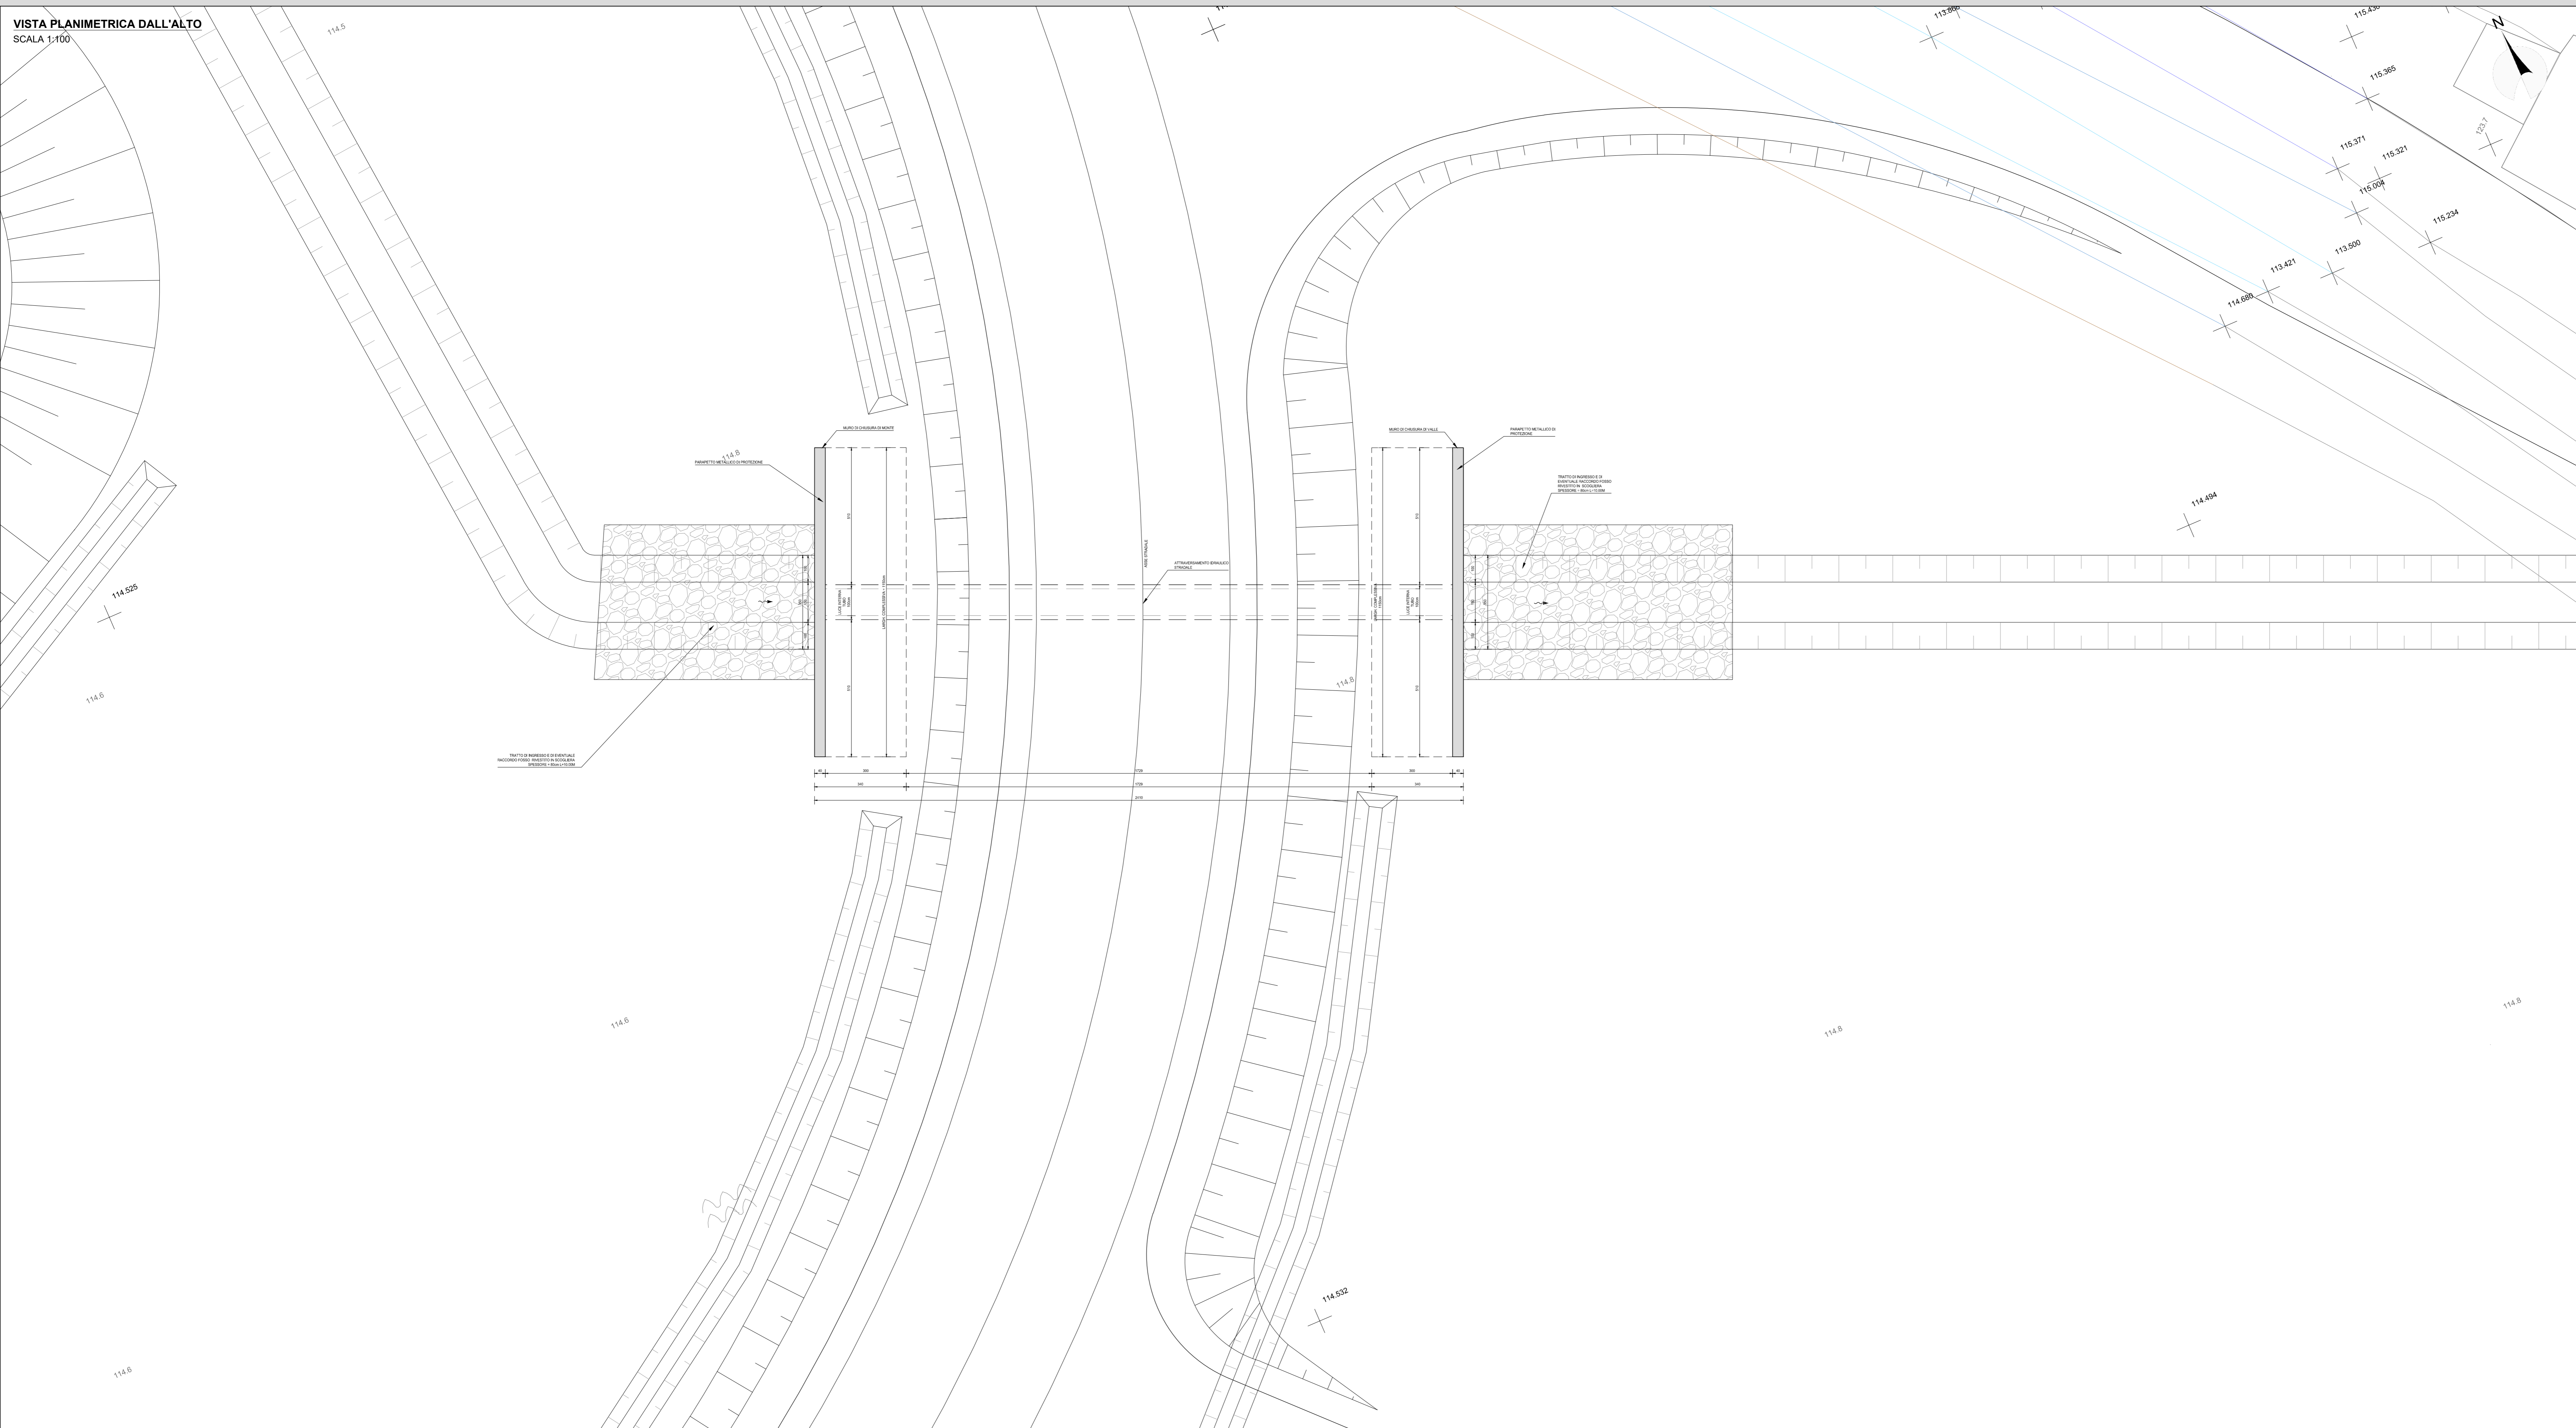

INQUADRAMENTO DELL'OPERA  
SCALA 1:2.000

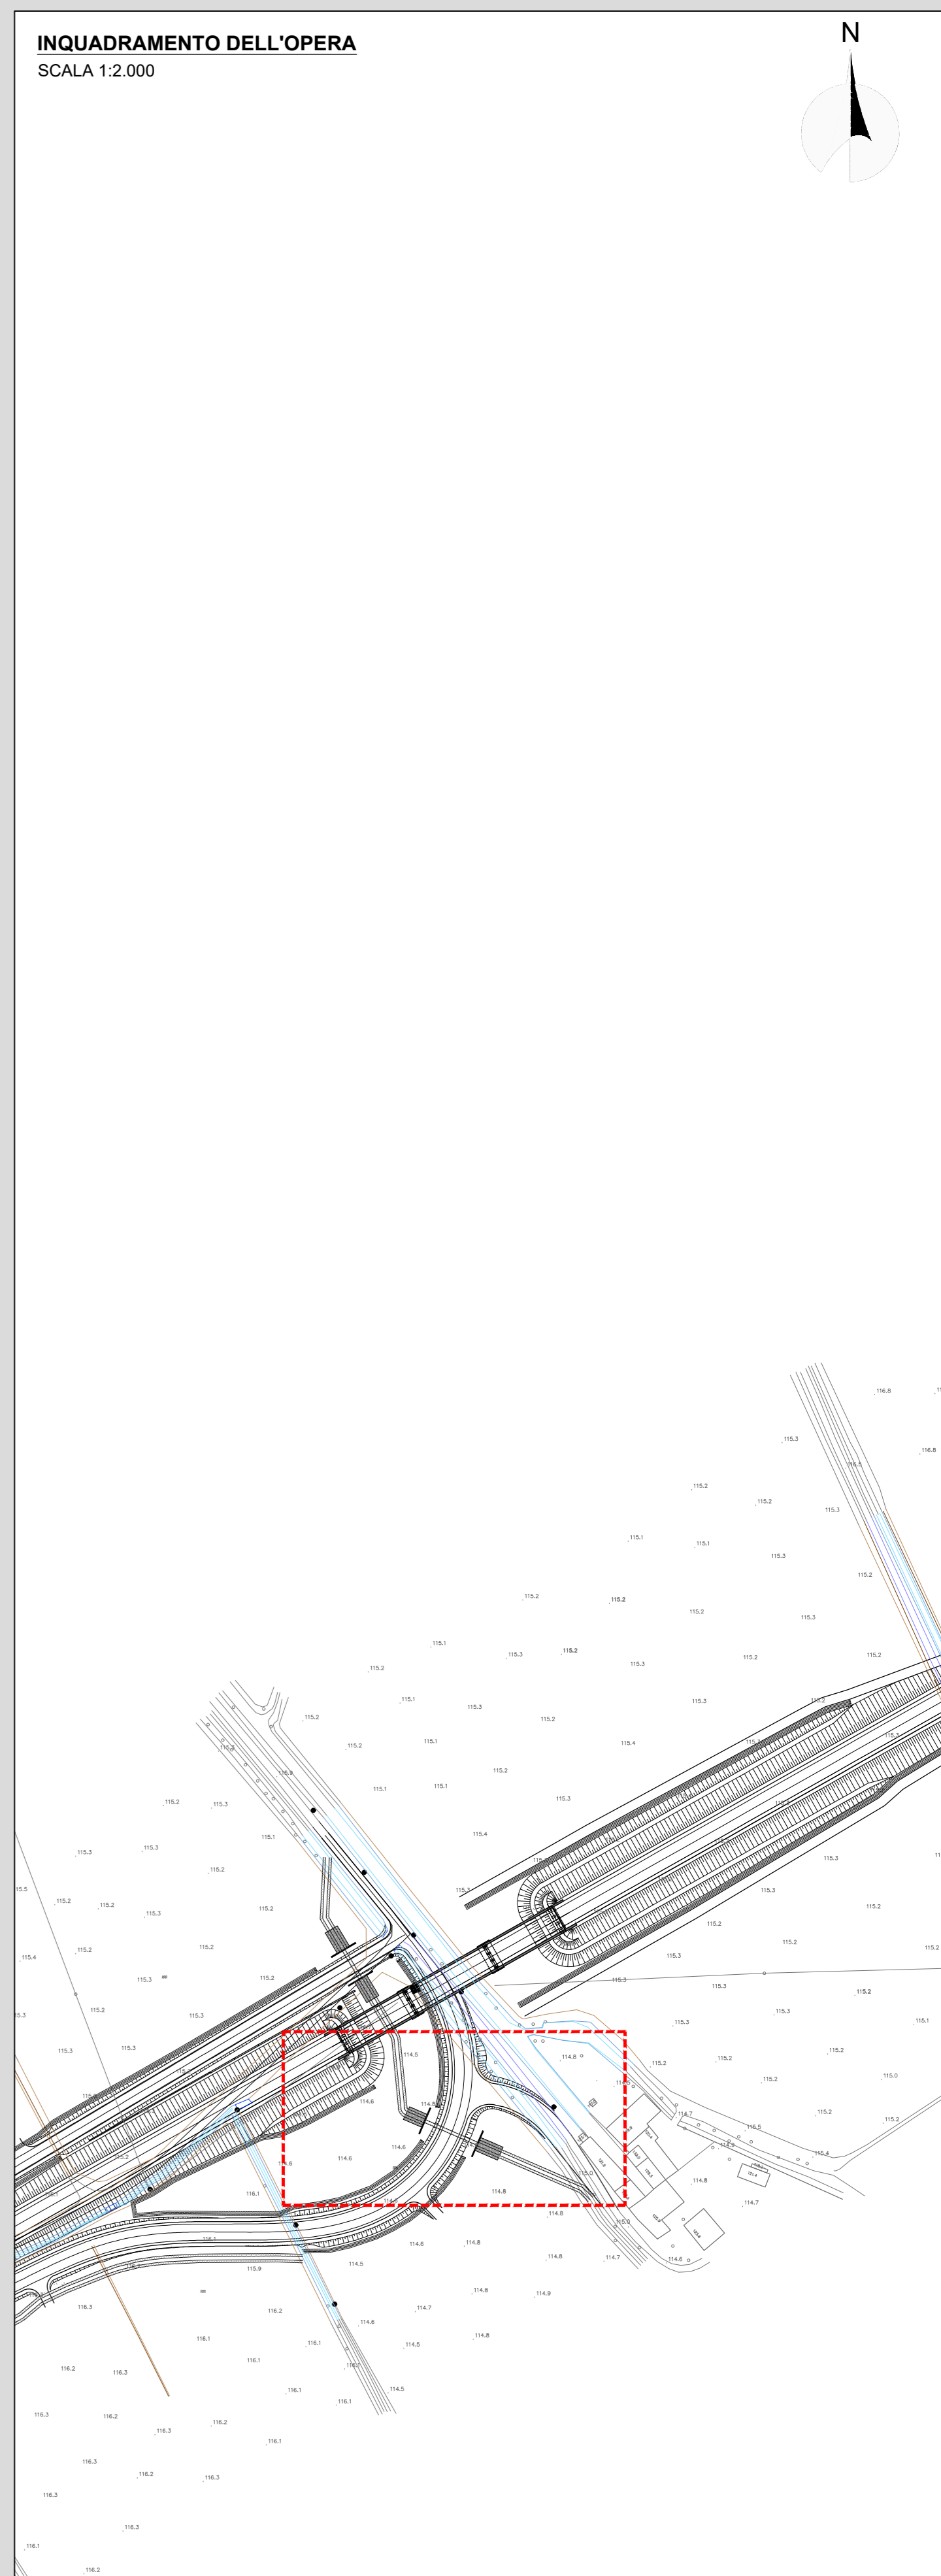

SEZIONE LONGITUDINALE (SEZIONE A-A)  
SCALA 1:50

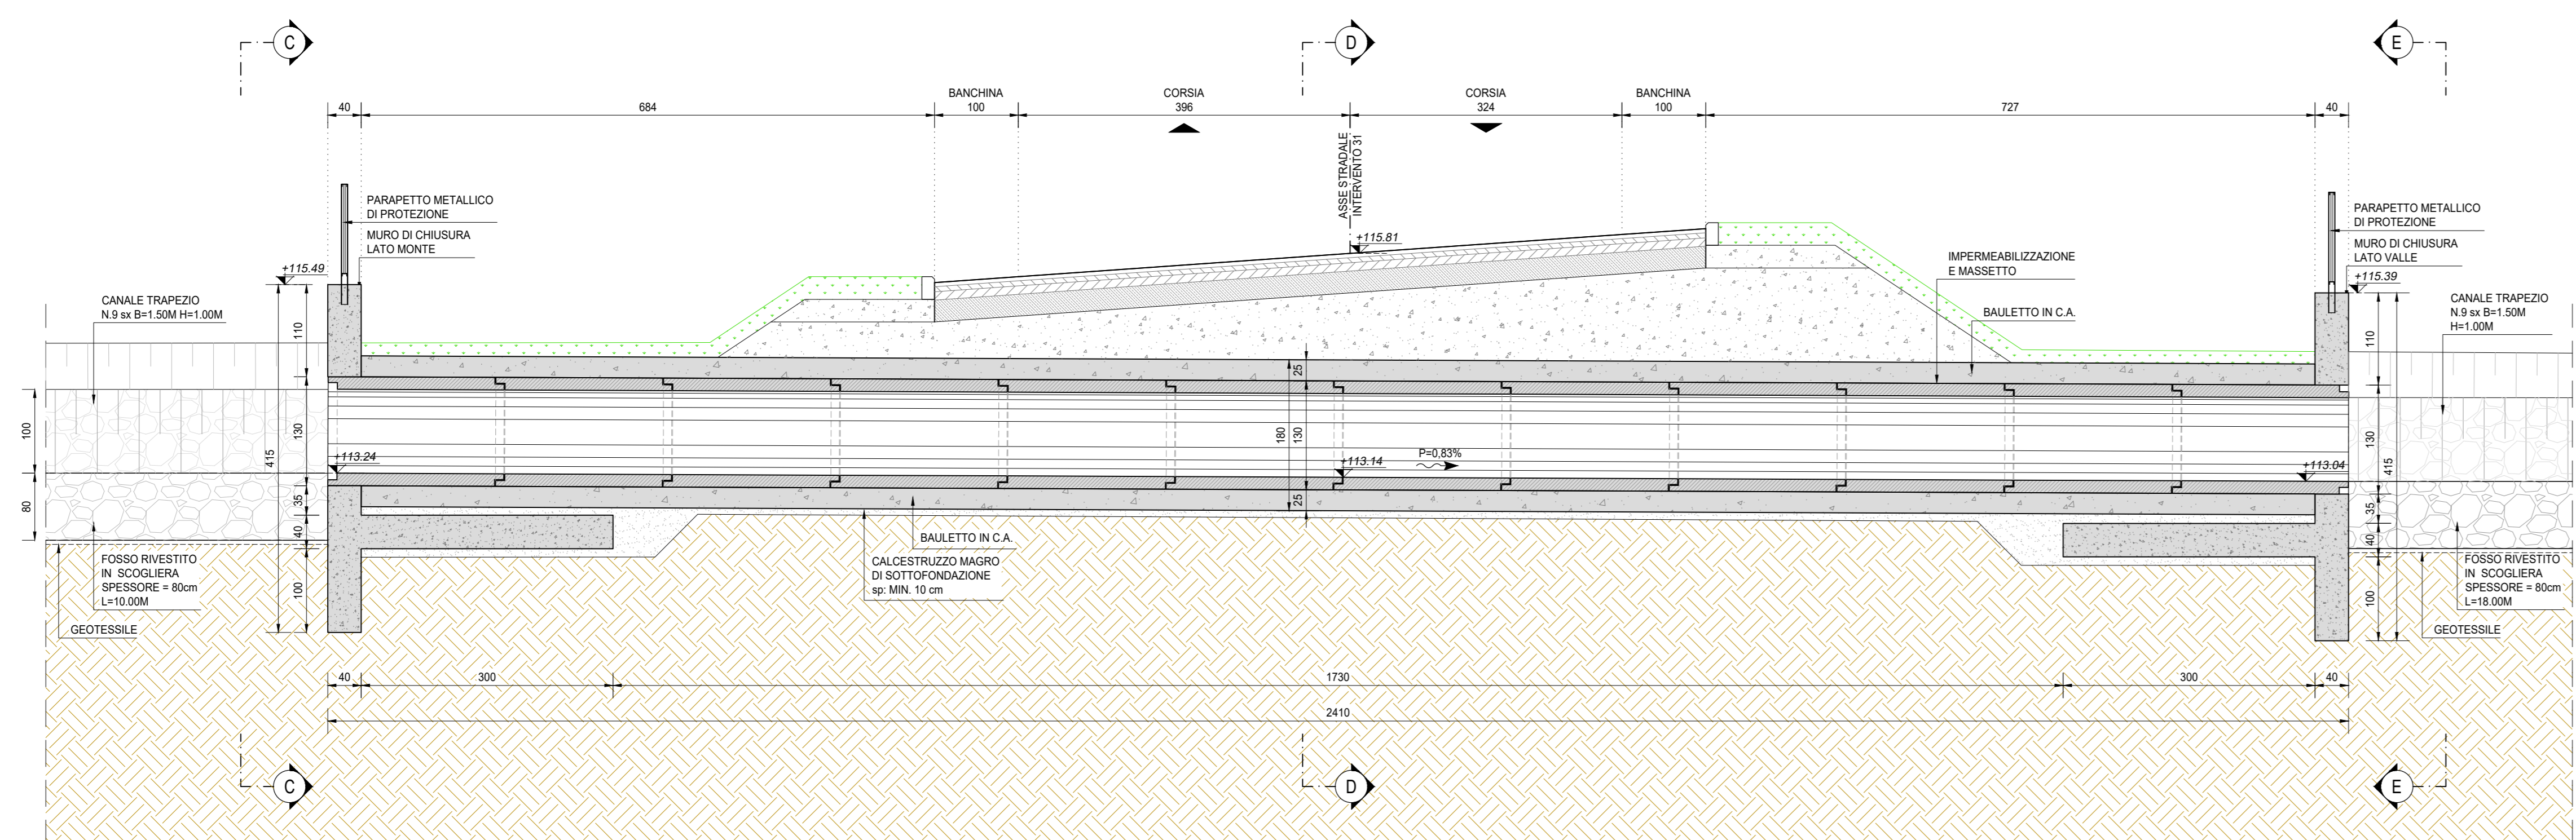

NOTE

TUTTE LE MISURE, SALVO CONTRARIA INDICAZIONE, SONO ESPRESSE IN CM

PER LA DEFINIZIONE DEI SINGOLI TOMBINI SCATOLARI SI RINVIA ALLE TAVOLE DI INQUADRAMENTO GENERALE E A QUELLE DI CARPENTERIA OPPORTUNAMENTE REDATTE PER SINGOLA PARTE D'OPERA

RICHIAMI AD ALTRI ELABORATI

PER LA DEFINIZIONE DELLE CARATTERISTICHE DEI MATERIALI L0101-T00TM00STRSC01



LAVORI DI COLLEGAMENTO TRA LA S.S.11 A MAGENTA E LA TANGENZIALE OVEST DI MILANO  
VARIANTE DI ABBATEGRASSO E ADEGUAMENTO IN SEDE DEL TRATTO ABBATEGRASSO-VIGEVANO FINO AL PONTE SUL FIUME TICINO  
1° STRALCIO DA MAGENTA A VIGEVANO - TRATTA C

PROGETTO ESECUTIVO - COD. MI608

|                       |                       |                       |                     |
|-----------------------|-----------------------|-----------------------|---------------------|
| STUDIO CORONA         | ING. RENATO DEL PRATE | FCOPLAN               | EE                  |
| ING. VINCENZO BIANCHI | ING. RENATO DEL PRATE | ARCH. ROBERTO PASTOR  | ING. COLOMBO PROSCI |
| ING. ROBERTO VIGI     | ING. FABRIZIO BARETTI | ING. GIUSEPPE ANTONIO | ING. DANIELE GALLO  |
| ING. FABRIZIO BARETTI | ING. FABRIZIO BARETTI | ING. GIUSEPPE ANTONIO | ING. DANIELE GALLO  |

L - PROGETTO STRUTTURALE - TOMBINATURE IDRAULICHE  
LBO - TM39 - TOMBINO CIRCOLARE Ø1000 ALLA PROGR. KM 0+280 ASSE 31  
PLANIMETRIA, PROFILI E SEZIONI - TAVOLA 01 DI 02

|          |             |              |                       |                       |
|----------|-------------|--------------|-----------------------|-----------------------|
| PROGETTO | LIV. PROG.  | N. PROG.     | REVISIONE             | SCALA                 |
| LO203    | E           | 2301         | A                     | VARIE                 |
| REV.     | DESCRIZIONE | DATA         | REDATTO               | VERIFICATO            |
| A        | EMMISSIONE  | Ottobre 2023 | ING. MARTINA D'AVERSA | ING. GAETANO PANIERI  |
| B        |             |              |                       | ING. FABRIZIO BARETTI |
| C        |             |              |                       | ING. DANIELE GALLO    |
| D        |             |              |                       |                       |
| E        |             |              |                       |                       |