




SEZIONE LONGITUDINALE
SCALA 1:50

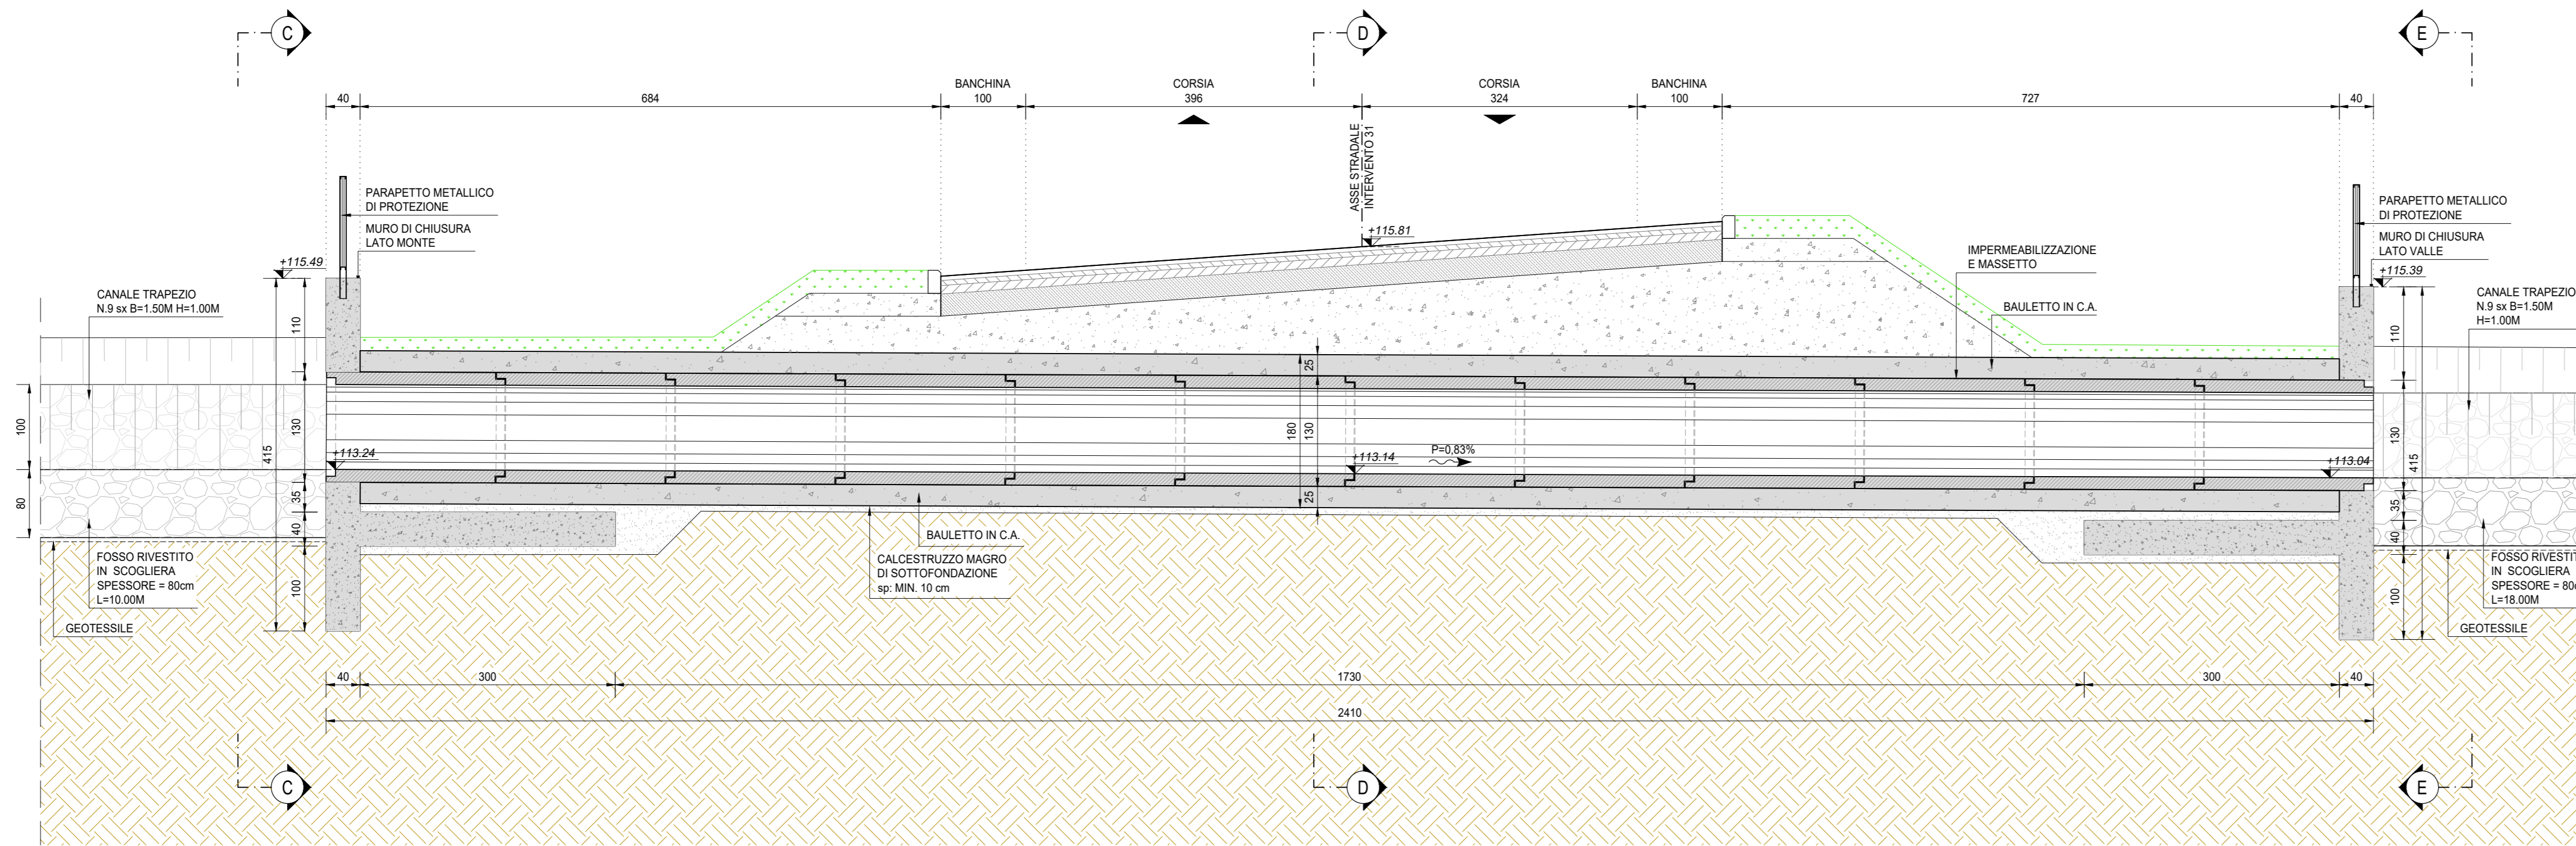


VISTA PROSPETTICA MURO DI SBOCO (SEZIONE C-C)
SCALA 1:50

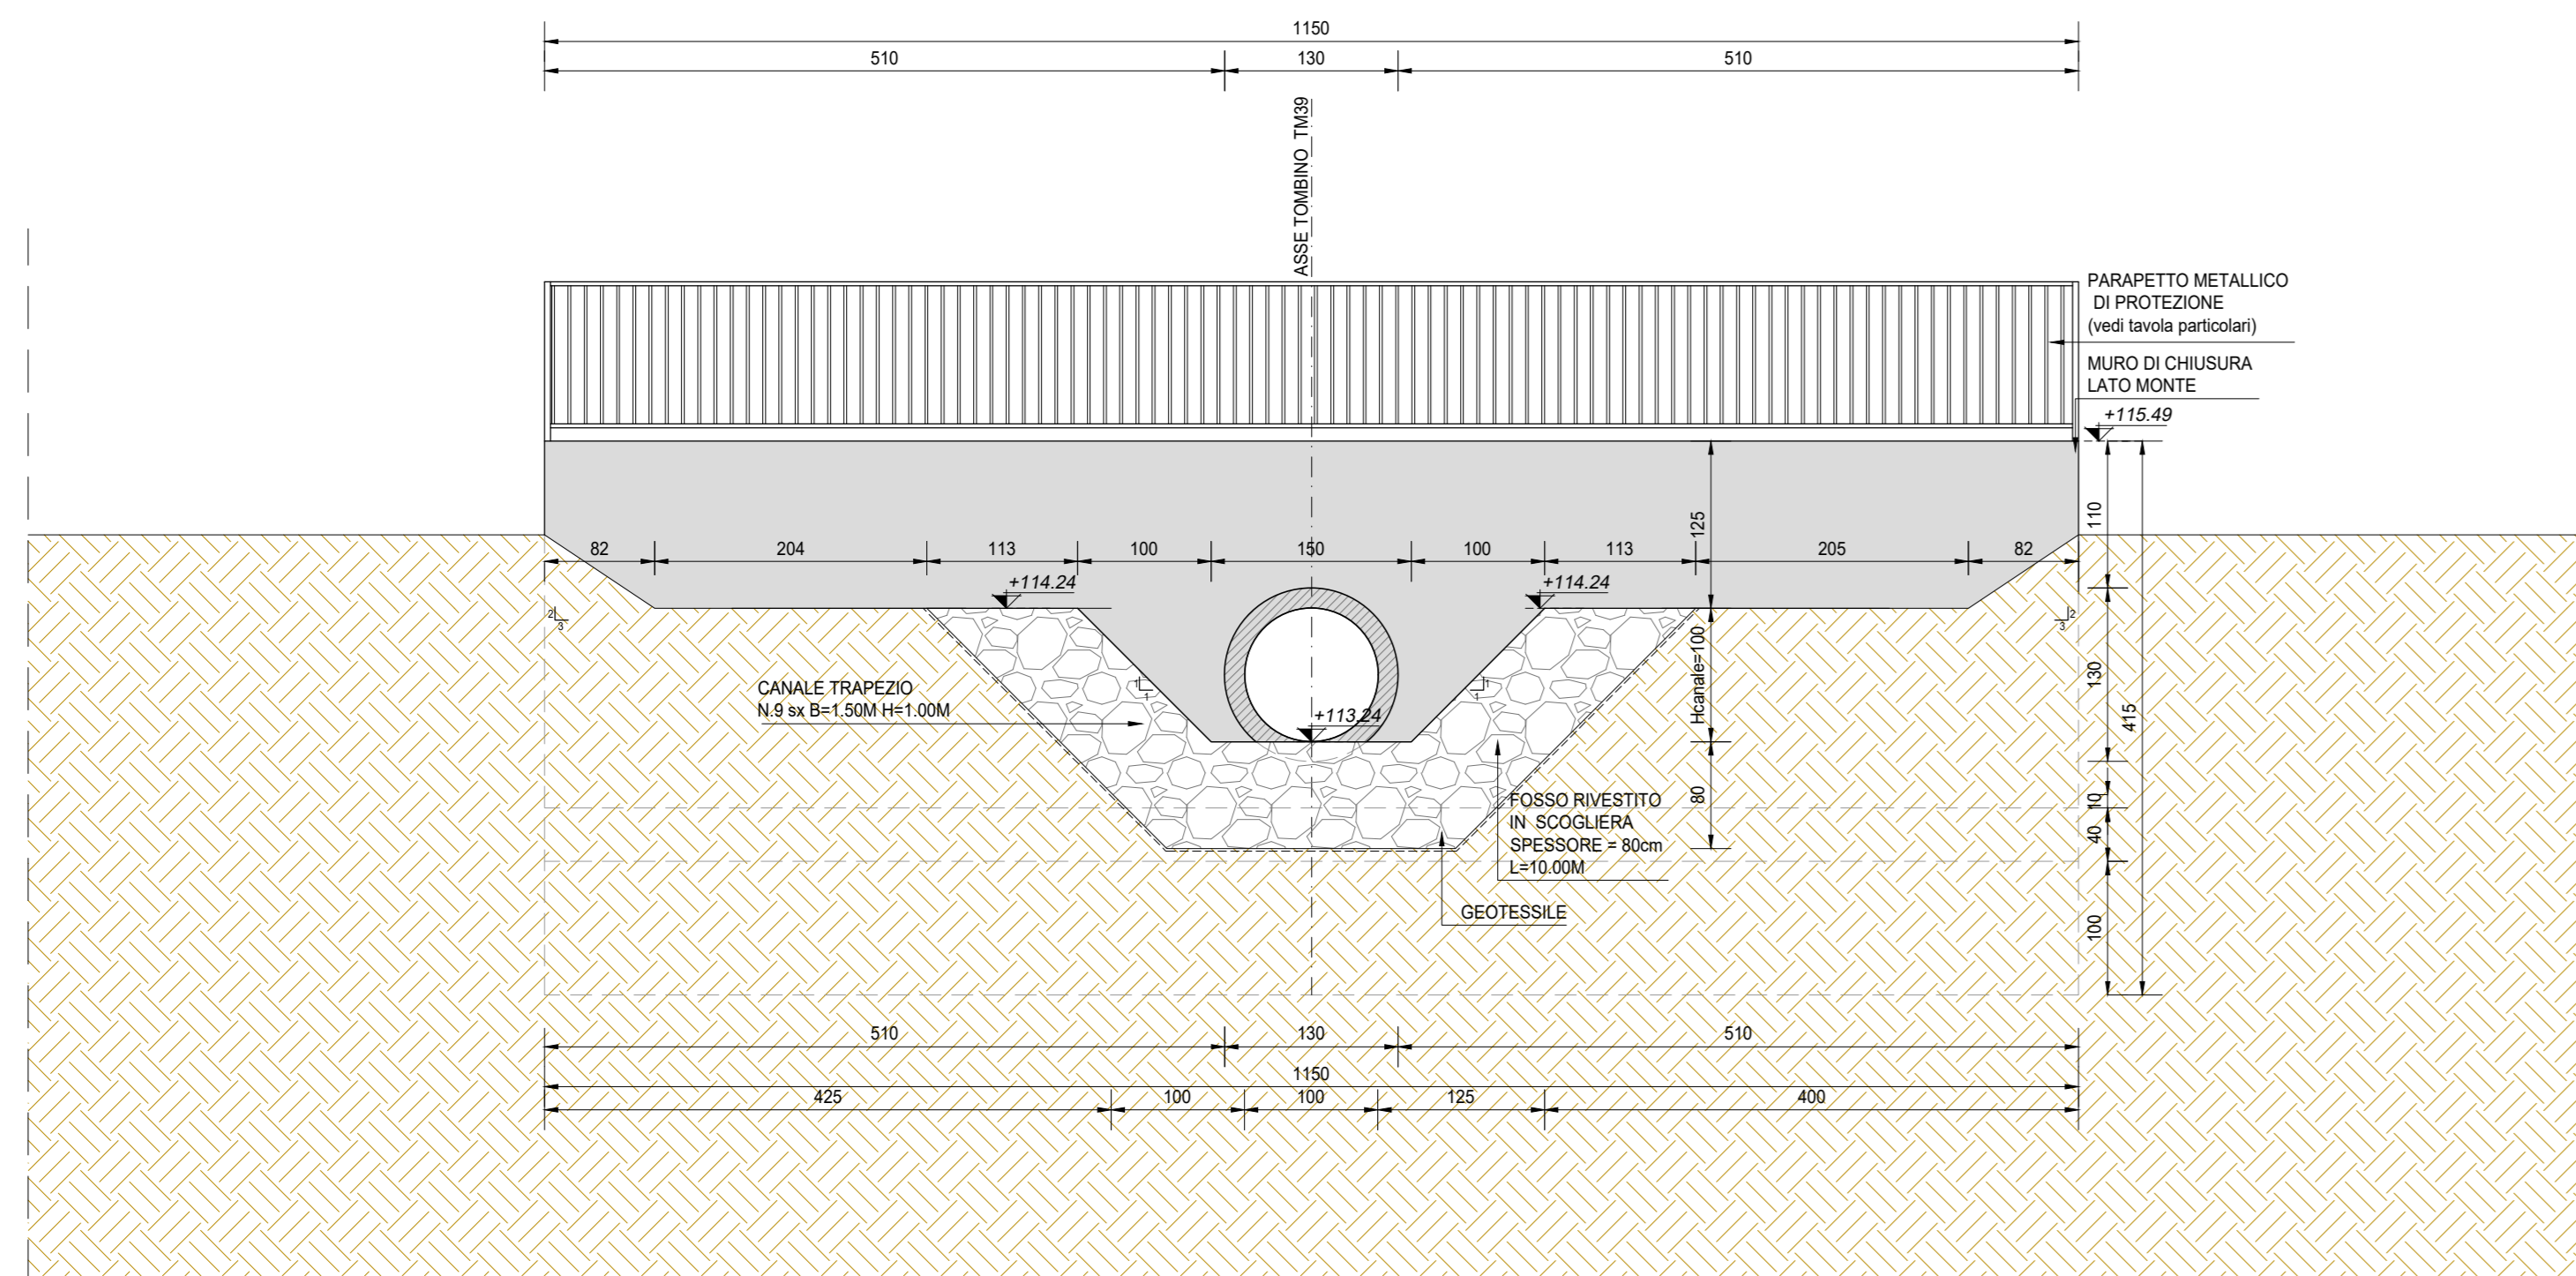

VISTA PROSPETTICA MURO DI SBOCO (SEZIONE E-E)
SCALA 1:50

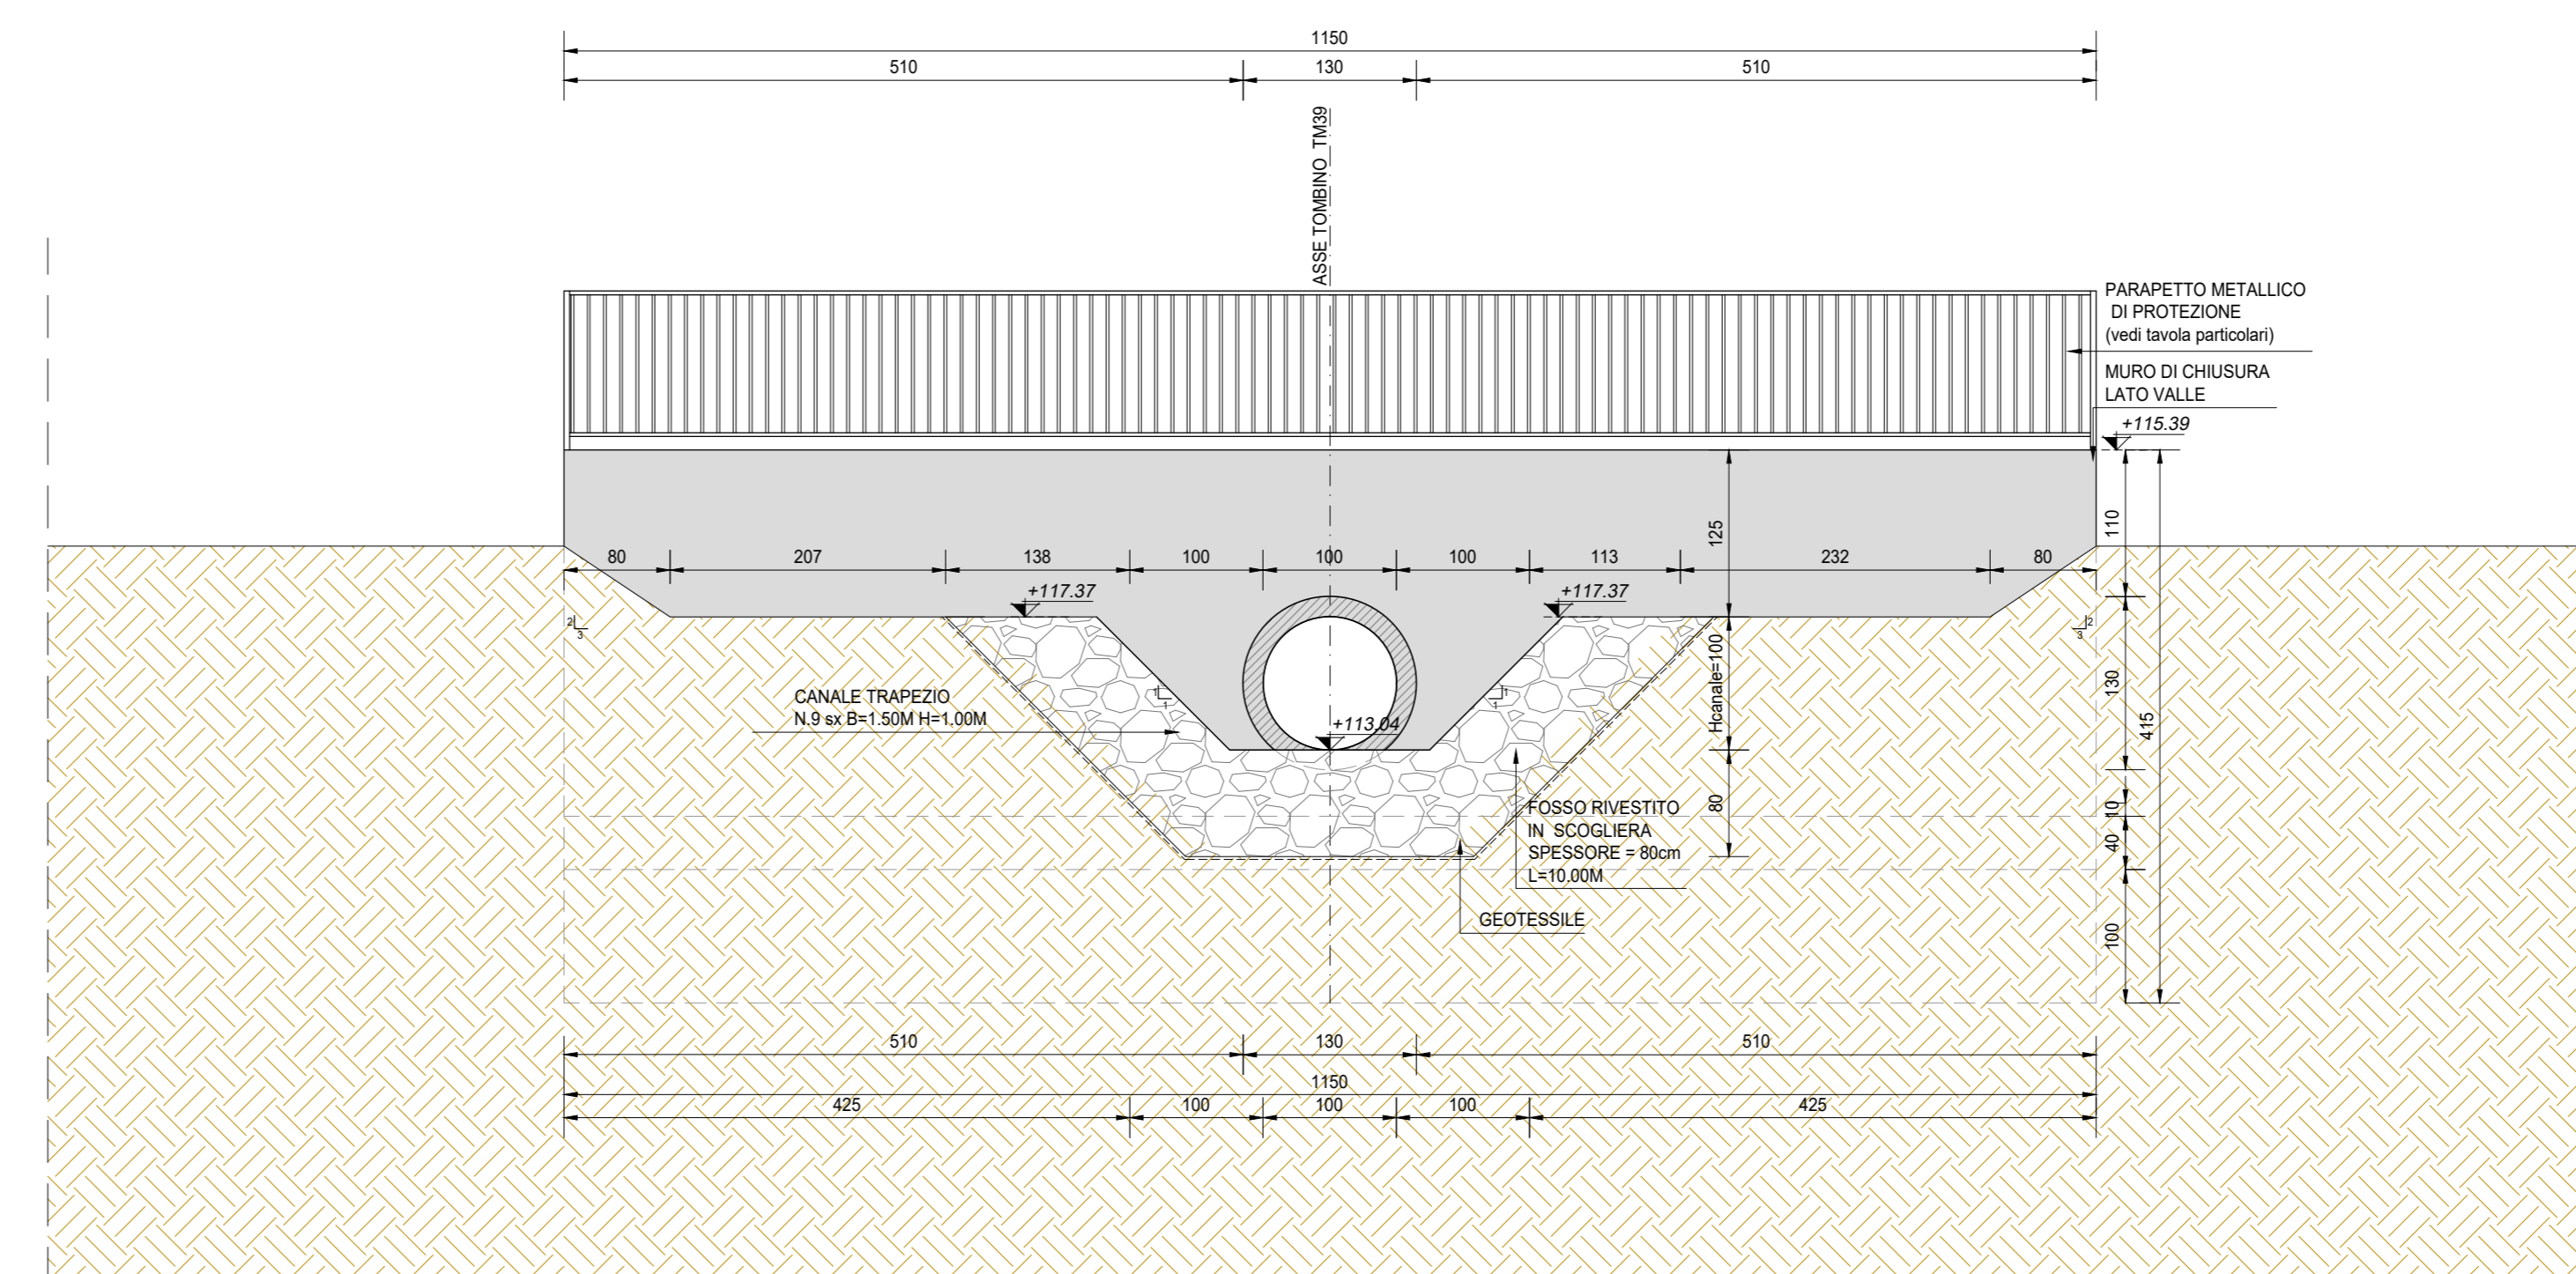


SEZIONE TRASVERSALE IN ASSE STRADA (SEZIONE D-D)
SCALA 1:25

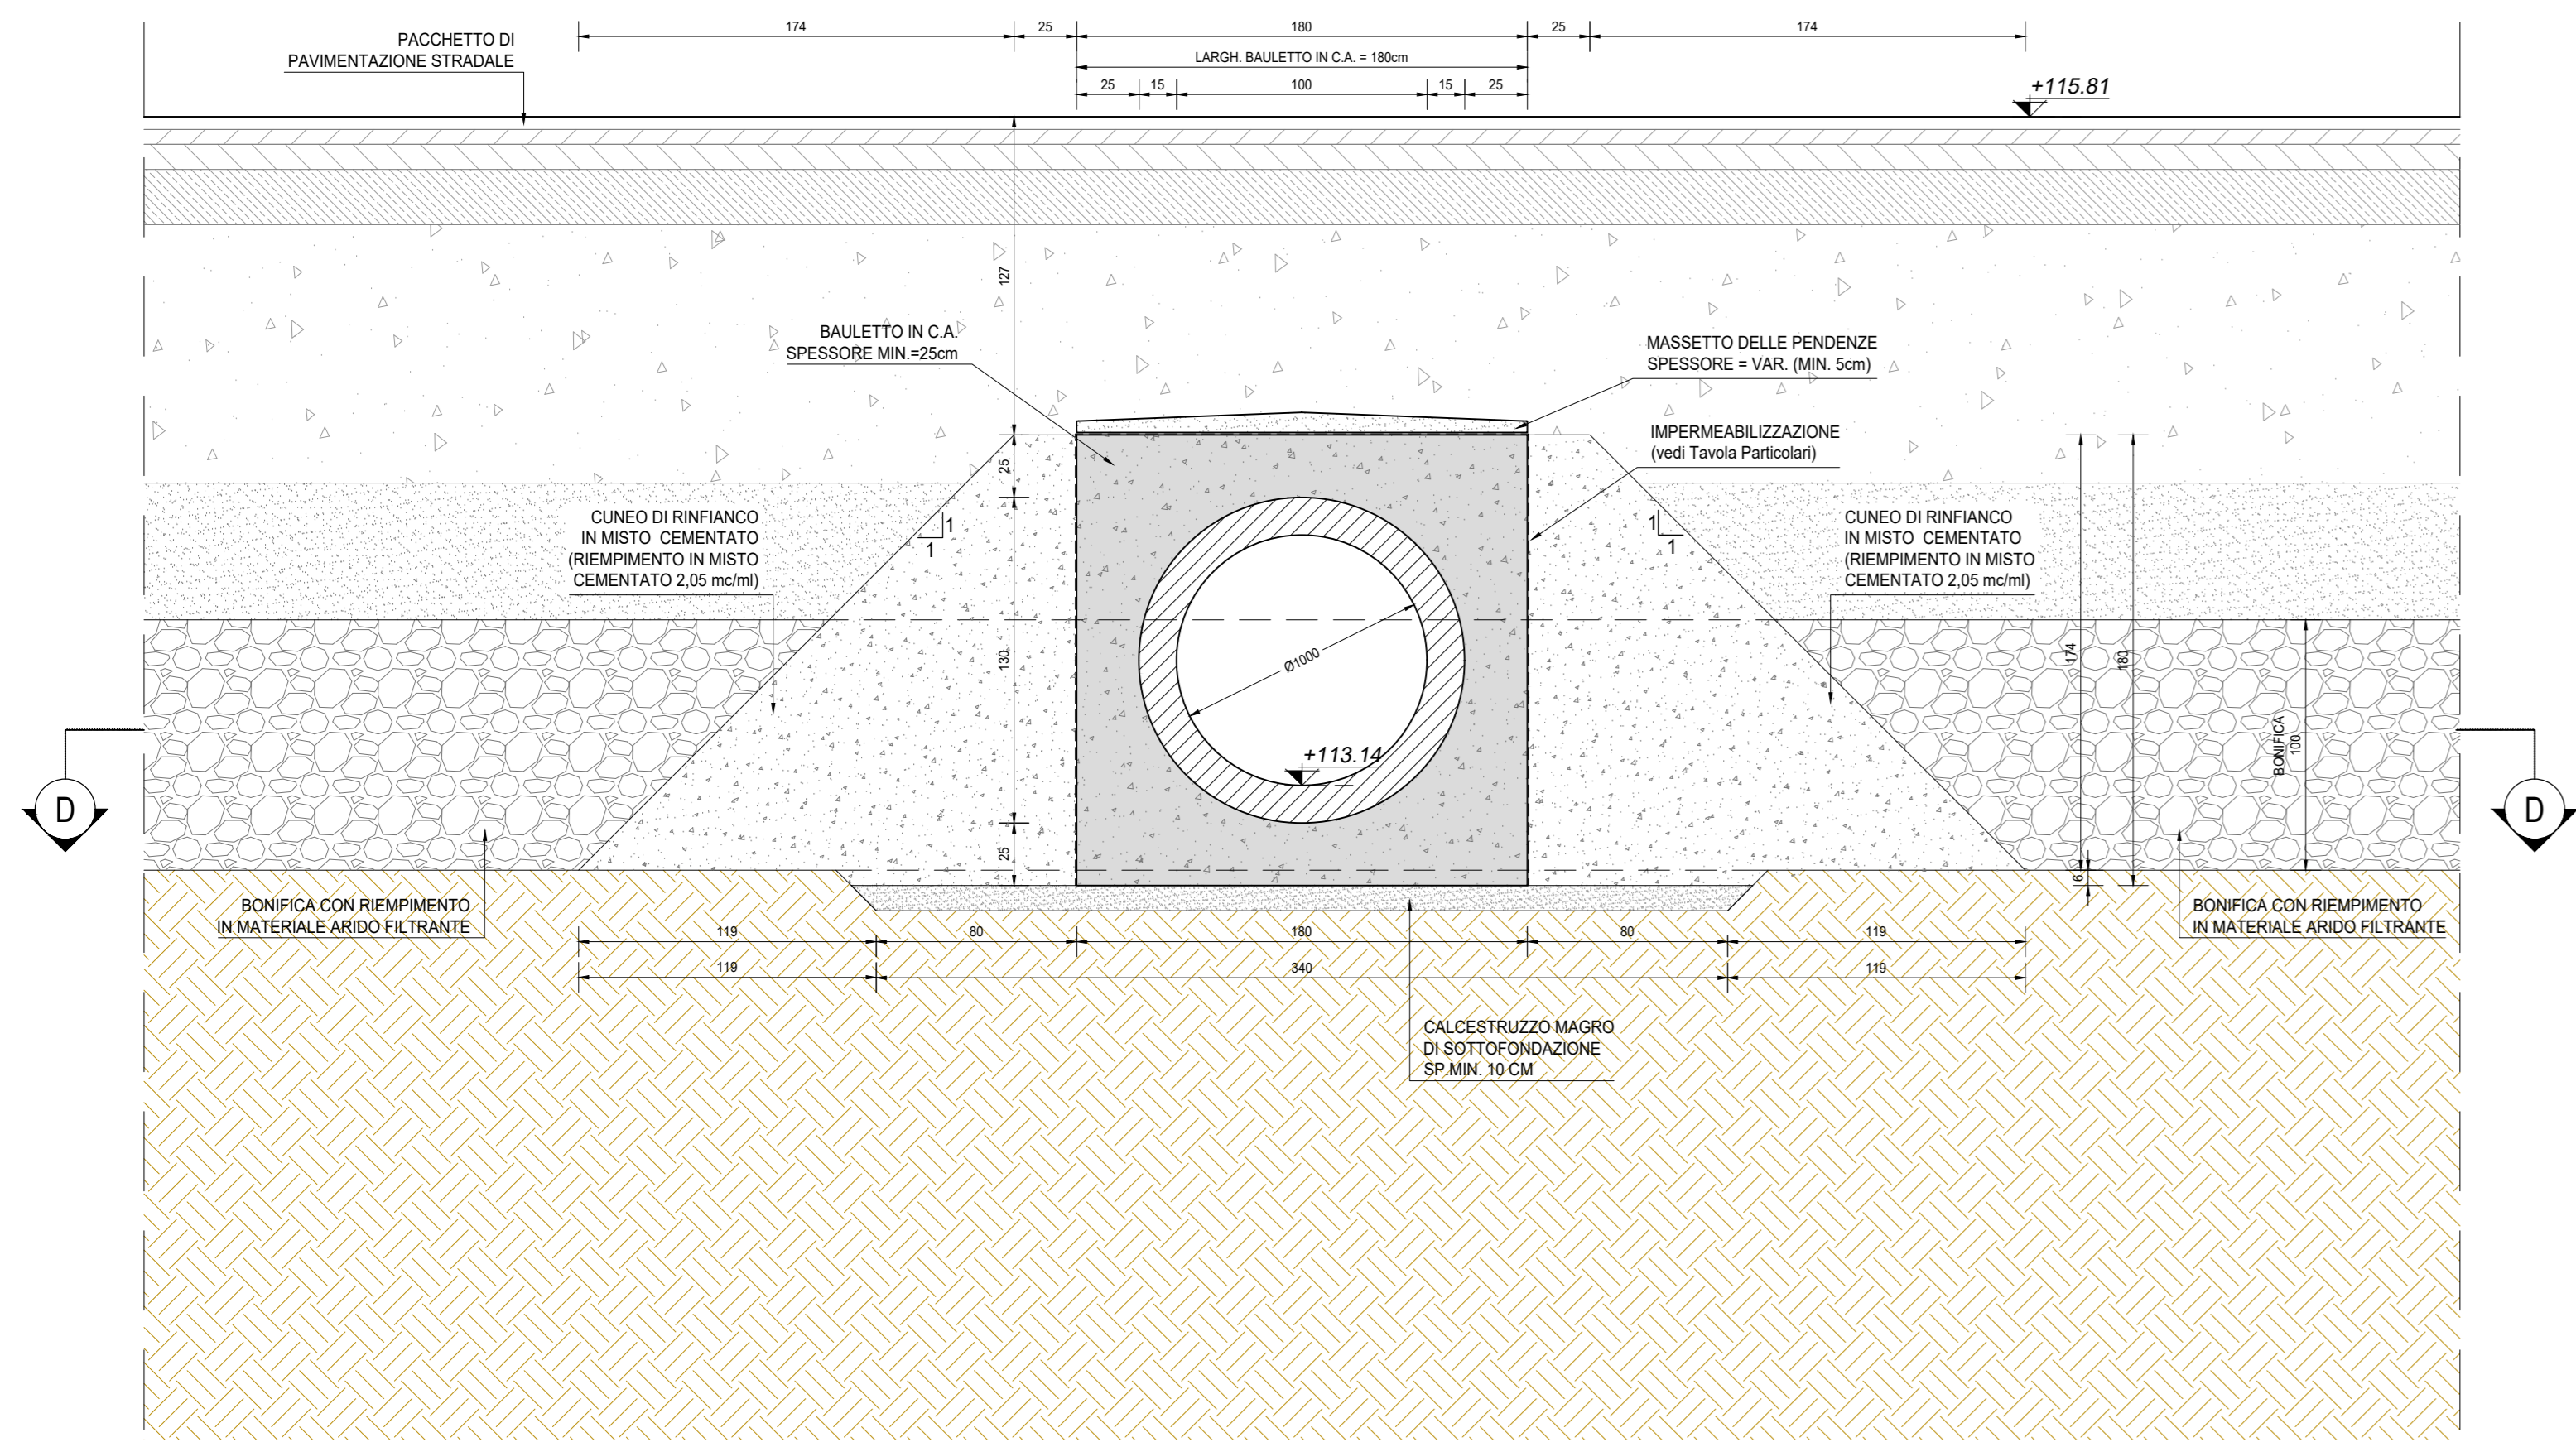

RICHIAMI AD ALTRI ELABORATI

PER LA DEFINIZIONE DELLE CARATTERISTICHE DEI MATERIALI	T00TM00STRSC01
PER I DISEGNI TIPOLOGICI DEI TOMBINI CIRCOLARI CON PRESENZA DI MURI LINEARI ALL'IMBOCCO E ALLO SBOCO	T00TM00STRDI05
PER I DISEGNI TIPOLOGICI DEI TOMBINI CIRCOLARI CON PRESENZA STRADA STERRATA	T00TM00STRDI06
PER I DISEGNI TIPOLOGICI DEI TOMBINI CIRCOLARI PRESENZA DI MANUFATTO DI PARTIZIONE	T00TM00STRDI07
PER L'ARMATURA DEI TOMBINI CIRCOLARI E DEL RELATIVO BAULETTO	T00TM00STRAR08
PER L'ARMATURA MURO LINEARE ALL'IMBOCCO E/O ALLO SBOCO	T00TM00STRAR09
PER L'ARMATURA MURO SCATOLATO ALL'IMBOCCO E/O ALLO SBOCO	NON DI RIFERIMENTO PER QUEST'OPERA

INQUADRAMENTO DELL'OPERA

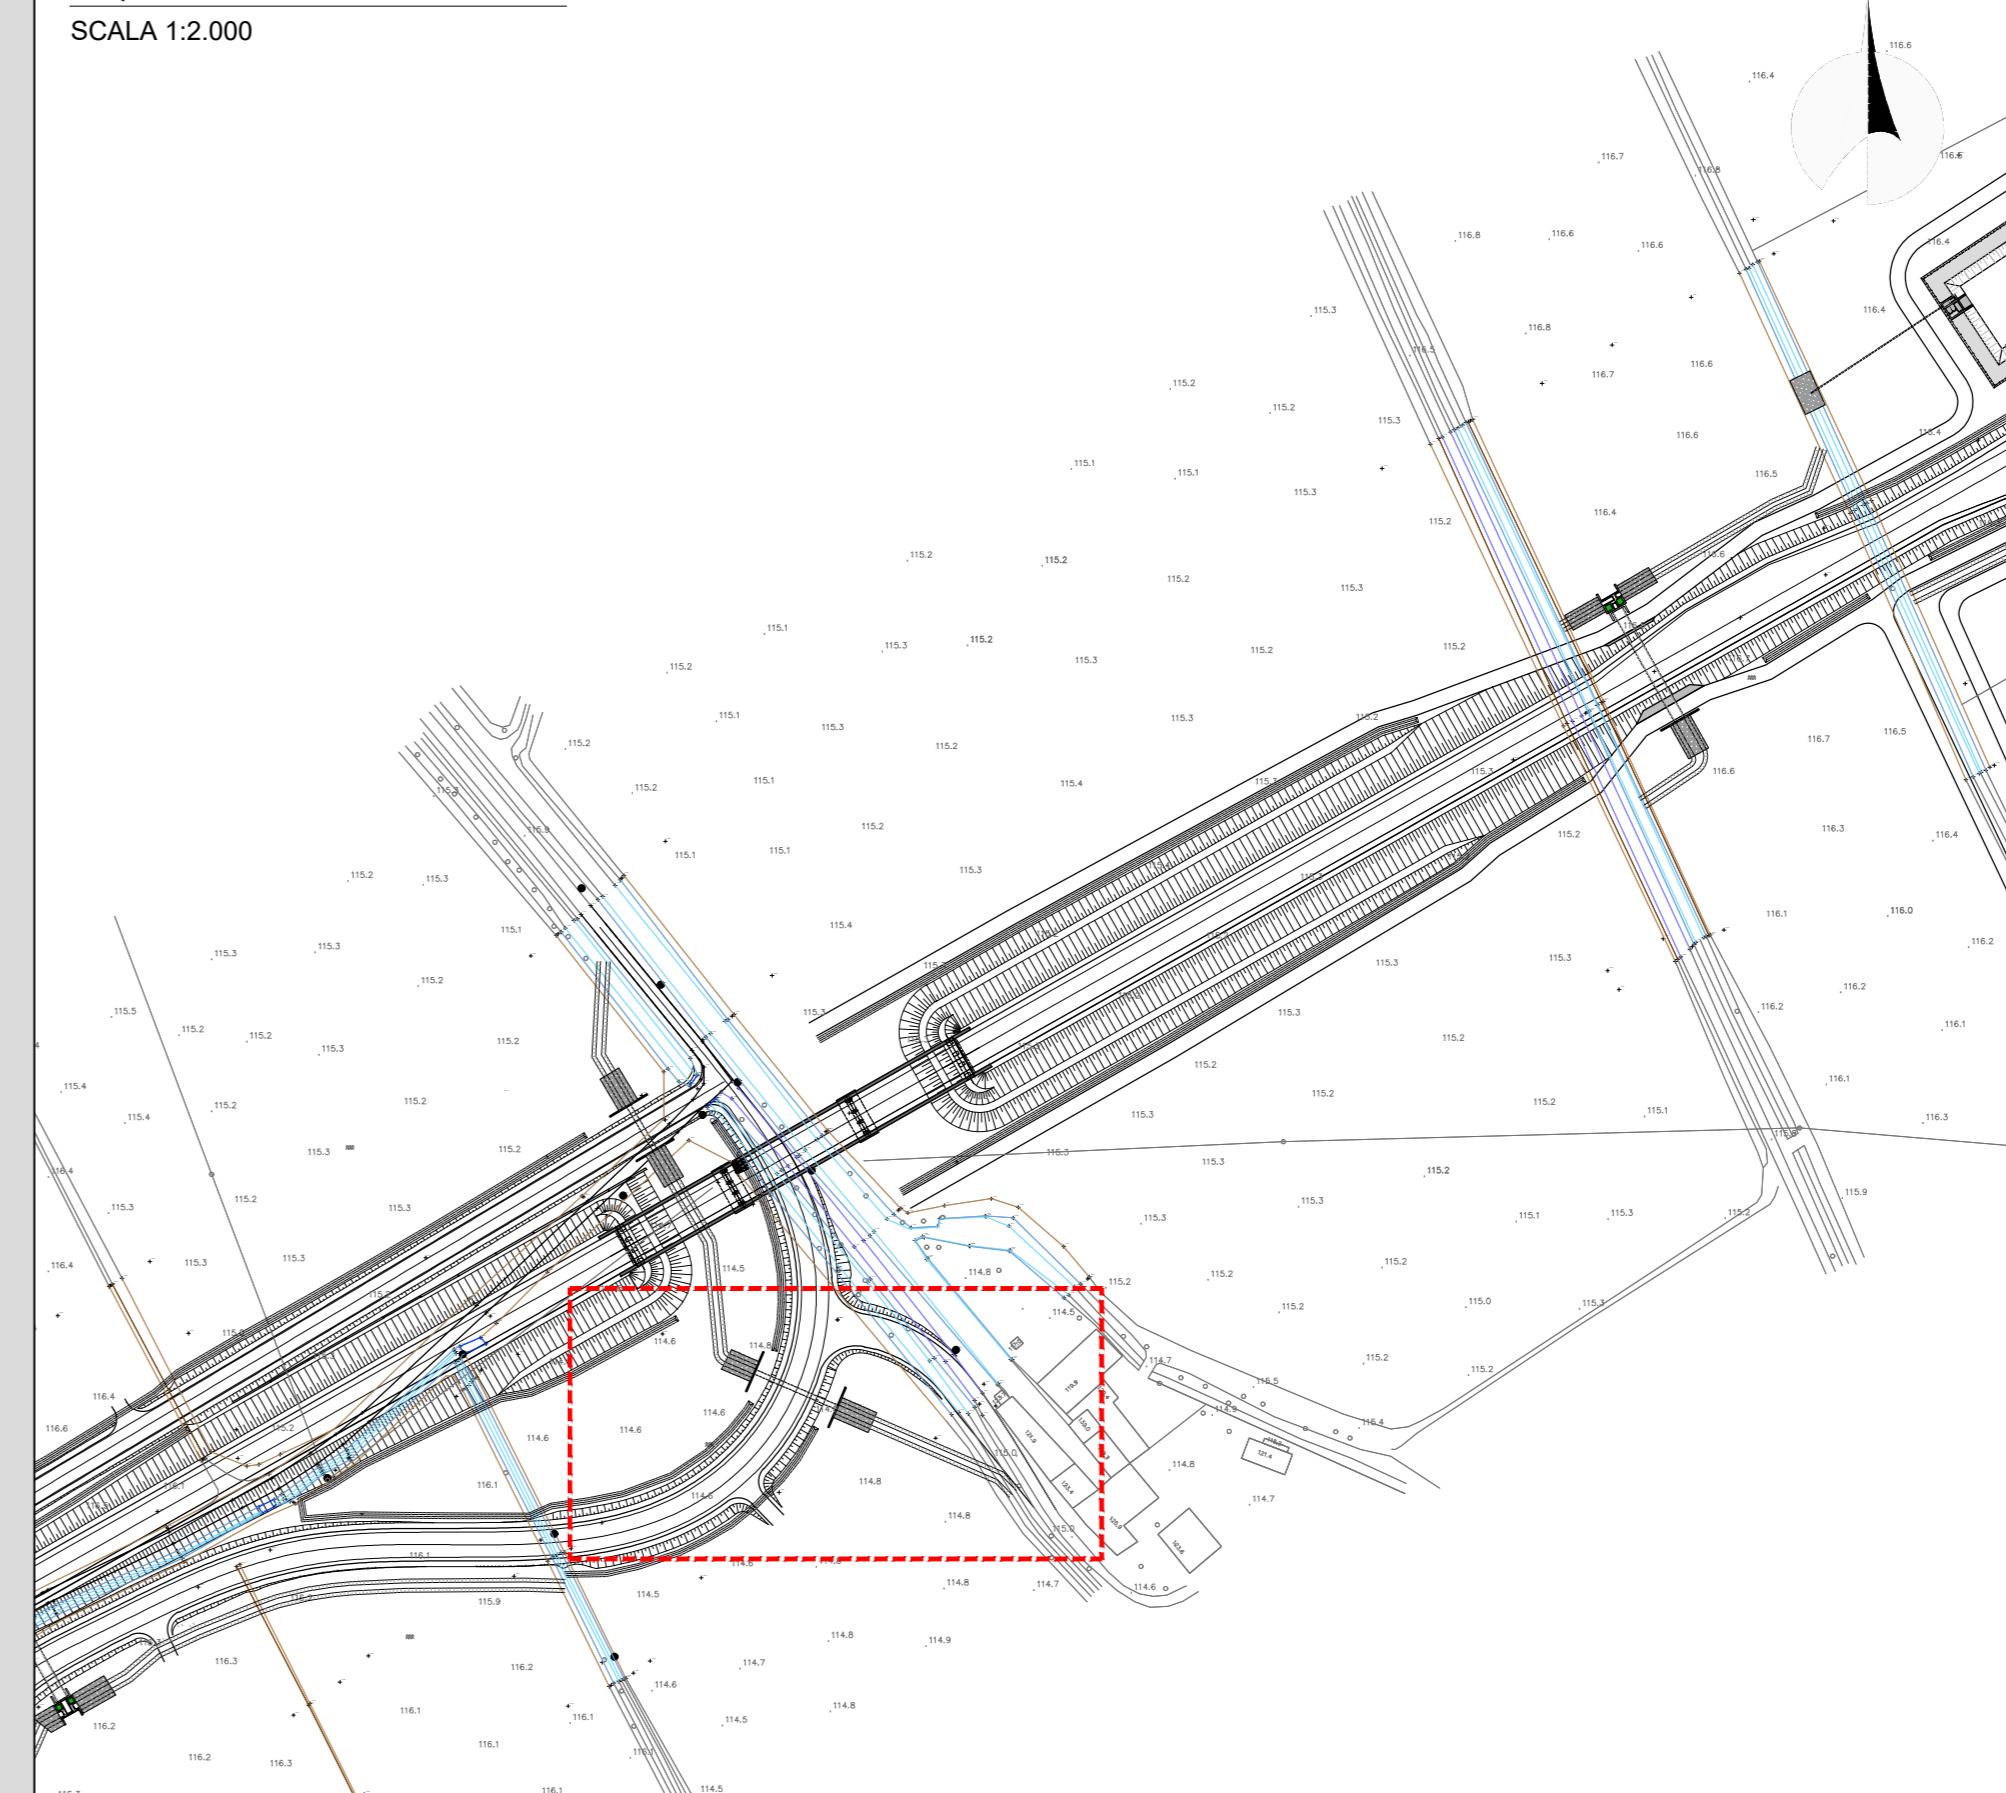

NOTE

TUTTE LE MISURE, SALVO CONTRARIA INDICAZIONE, SONO ESPRESSE IN CM
LO SPESSORE DEL RICOPIRIMENTO E' MISURATO A PARTIRE DAL PIANO ASFALTO SINO ALL'ESTRADOSSO DELLA STRUTTURA PREFABBRICATA NEL PUNTO PIU' SFAVOREVOLE



LAVORI DI COLLEGAMENTO TRA LA S.S.11 A MAGENTA E LA TANGENZIALE OVEST DI MILANO
VARIANTE DI ABBIATEGRASSO E ADEGUAMENTO IN SEDE DEL TRATTO ABBIATEGRASSO-VIGEVANO FINO AL PONTE SUL FIUME TICINO
1° STRALCIO DA MAGENTA A VIGEVANO - TRATTA C
PROGETTO ESECUTIVO - COD. MI608

STUDIO CORONA	ING. RENATO DEL PRETE	ECOPLAN	EG
ING. RENATO VIGNI	ING. DANIELO DEL PRETE	ING. NIKOLAJA FURBER	ING. DANIELE BIANCHI

LBO02
L - PROGETTO STRUTTURALE - TOMBINATURE IDRAULICHE
LBO - TM39 - TOMBINO CIRCOLARE Ø1000 ALLA PROGR. KM 0+280 ASSE 31
PLANIMETRIA, PROFILI E SEZIONI - TAVOLA 02 DI 02

CODICE PROGETTO	NOME FILE	REVISIONE	SCALA
LBO02	LBO02-P31TM39STRDI02_A.dwg	A	VARIE
PROGETTO	ELABORATO	REDAZIONE	VERIFICAZIONE
LO2003	E 2301	ING. IMMAURO BANER	ING. GAETANO BANER
REV.	DESCRIZIONE	DATA	APPROVATO
A	EMISSIONE	Ottobre 2023	ING. GAETANO BANER
B			
C			