


SEZIONE LONGITUDINALE (SEZIONE A-A)
SCALA 1:50

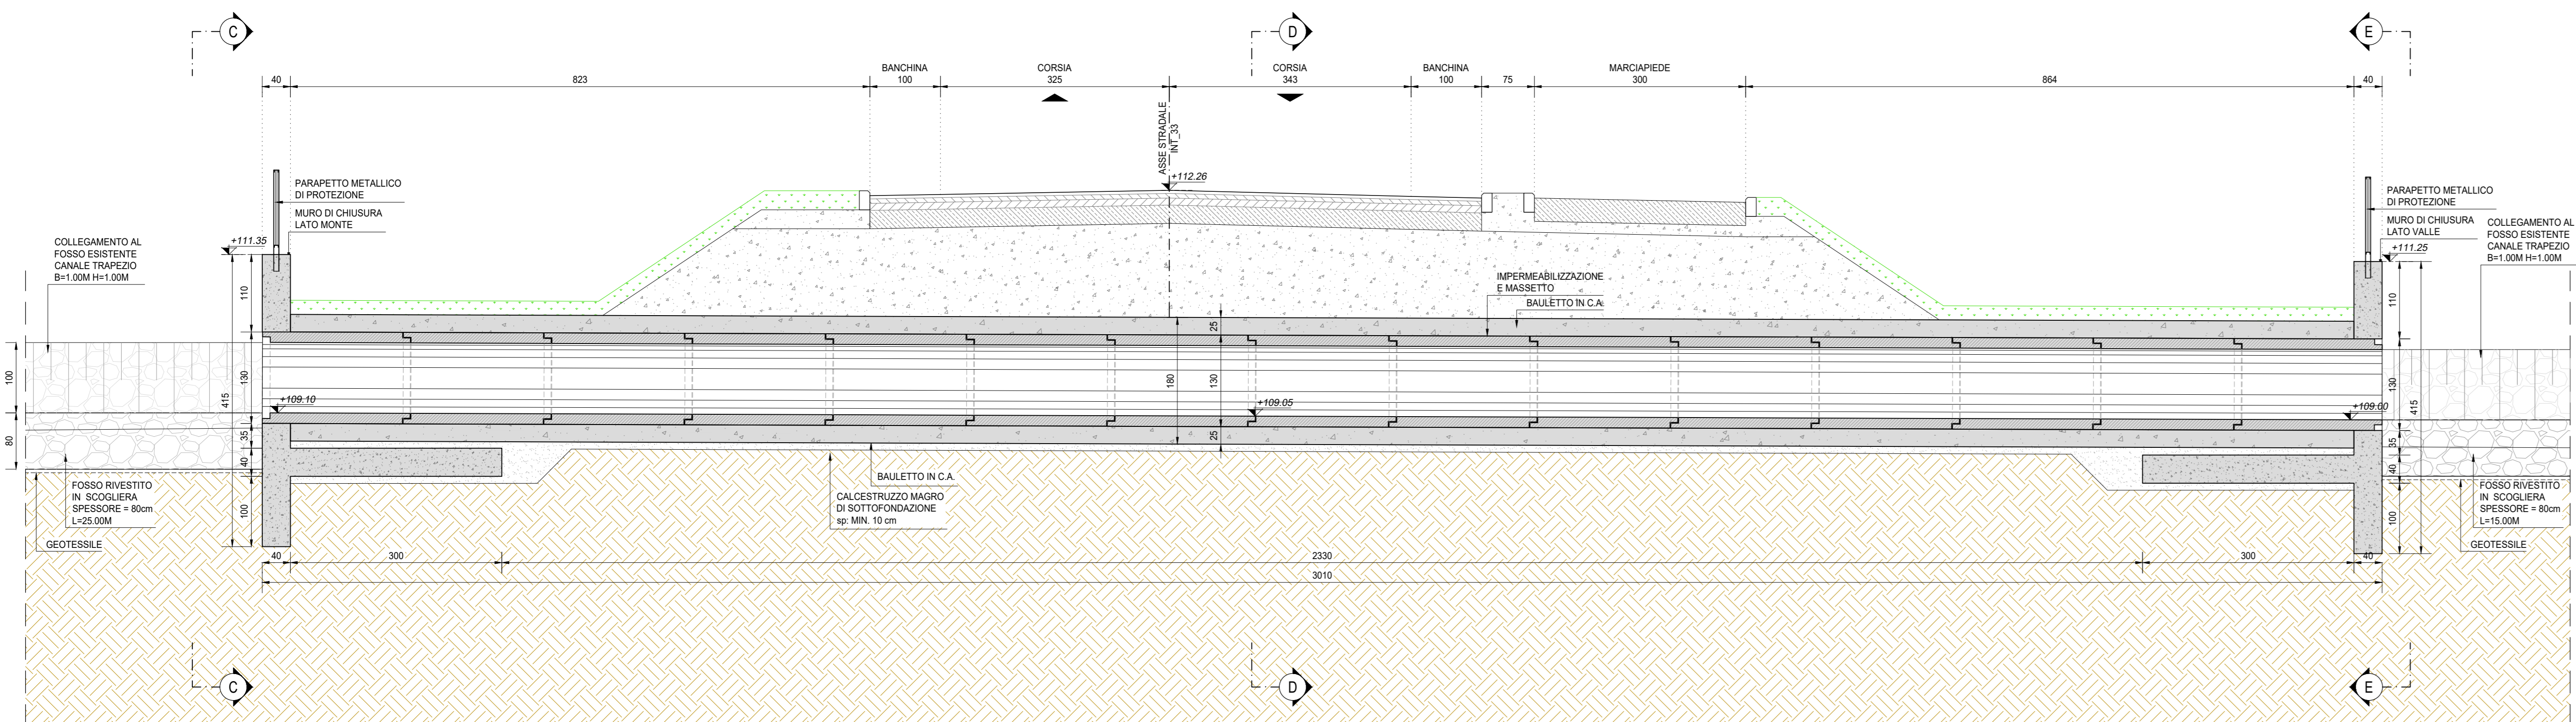

NOTE

TUTTE LE MISURE, SALVO CONTRARIA INDICAZIONE, SONO ESPRESSE IN CM
PER LA DEFINIZIONE DEI SINGOLI TOMBINI SCATOLARI SI RINVIA ALLE TAVOLE DI INQUADRAMENTO GENERALE E A QUELLE DI CARPENTERIA OPPORTUNAMENTE REDATTE PER SINGOLA PARTE D'OPERA

RICHIAMI AD ALTRI ELABORATI

PER LA DEFINIZIONE DELLE CARATTERISTICHE DEI MATERIALI **L0101-T00TM00STRSC01**



LAVORI DI COLLEGAMENTO TRA LA S.S.11 A MAGENTA E LA TANGENZIALE OVEST DI MILANO

VARIANTE DI ABBIATEGRASSO E ADEGUAMENTO IN SEDE DEL TRATTO ABBIATEGRASSO-VIGEVANO FINO AL PONTE SUL FIUME TICINO

1° STRALCIO DA MAGENTA A VIGEVANO - TRATTA C

PROGETTO ESECUTIVO - COD. MI608

STUDIO CORONA Ing. Renato Vanni Arch. Roberto Vanni	UNING Ing. Renato Vanni Arch. Roberto Vanni	SETAC Prof. Ing. Luigi Marzulli	ARKE Ing. Giancarlo Cappelletti	ECOPLAN Ing. Renato Del Prete	EG Ing. Gaetano Cappelletti
VISTO IL RESPONSABILE DEL PROCEDIMENTO <i>Giuseppe D'Alagni</i>		INTEGRATORE DELLE PRESTAZIONI SPECIALISTICHE <i>Ing. Fabrizio BAUETTI</i>		GEOLOGO <i>Prof. Ing. Carlo Luigi MONTIROSSI</i>	
IL COORDINATORE DELLA SICUREZZA IN FASE DI PROGETTAZIONE <i>Ing. Gaetano Cappelletti</i>		IL COORDINATORE DELLA SICUREZZA IN FASE DI PROGETTAZIONE <i>Ing. Gaetano Cappelletti</i>			

LBS01
L - PROGETTO STRUTTURALE - TOMBINATURE IDRAULICHE
LBS - TM44 - TOMBINO CIRCOLARE Ø1000 ALLA PROGR. KM 0+080 ASSE 33

CODICE PROGETTO	NOME FILE	REVISIONE	SCALA
PROGETTO	LBS01-P33TM44STRD01_A.dwg		
LO203	E 2301	A	VARIE
C			
B			
A	EMISSIONE	Ottobre 2023	ARCH. SCHIENA ING. GAETANO BAUETTI
REV.	DESCRIZIONE	DATA	REDATTO VERIFICATO APPROVATO