




VISTA PLANIMETRICA DALL'ALTO  
SCALA 1:50

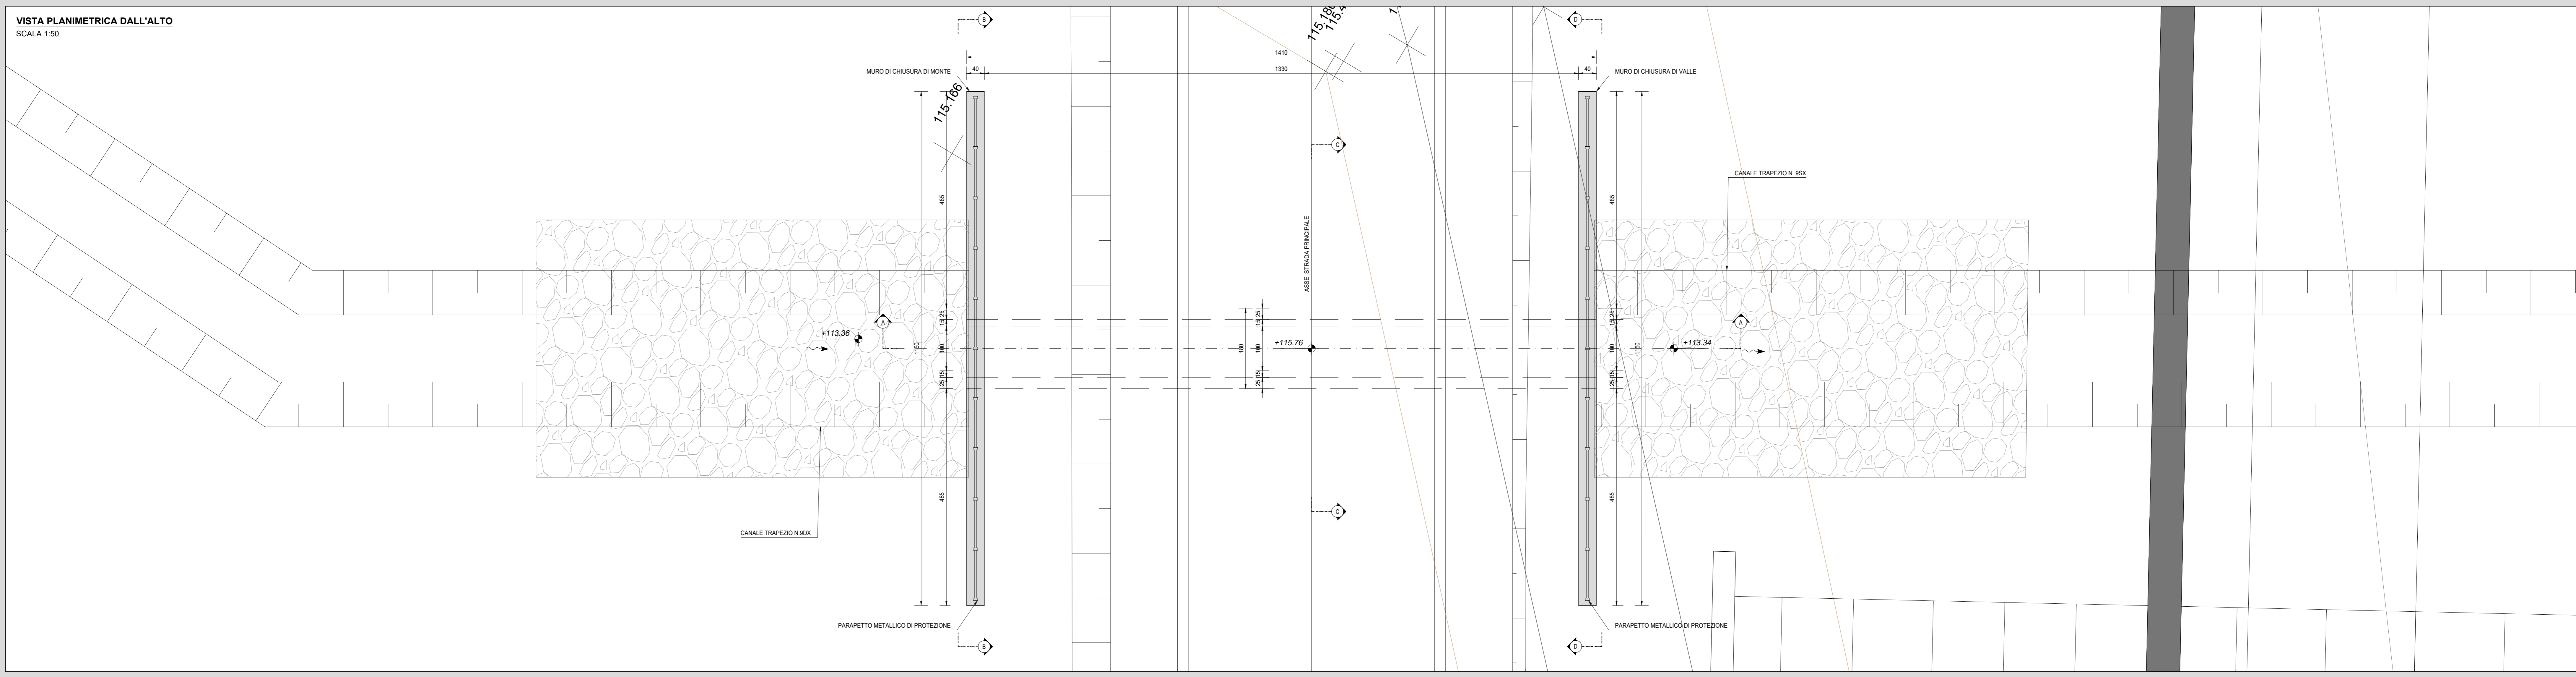

SEZIONE LONGITUDINALE  
SCALA 1:50

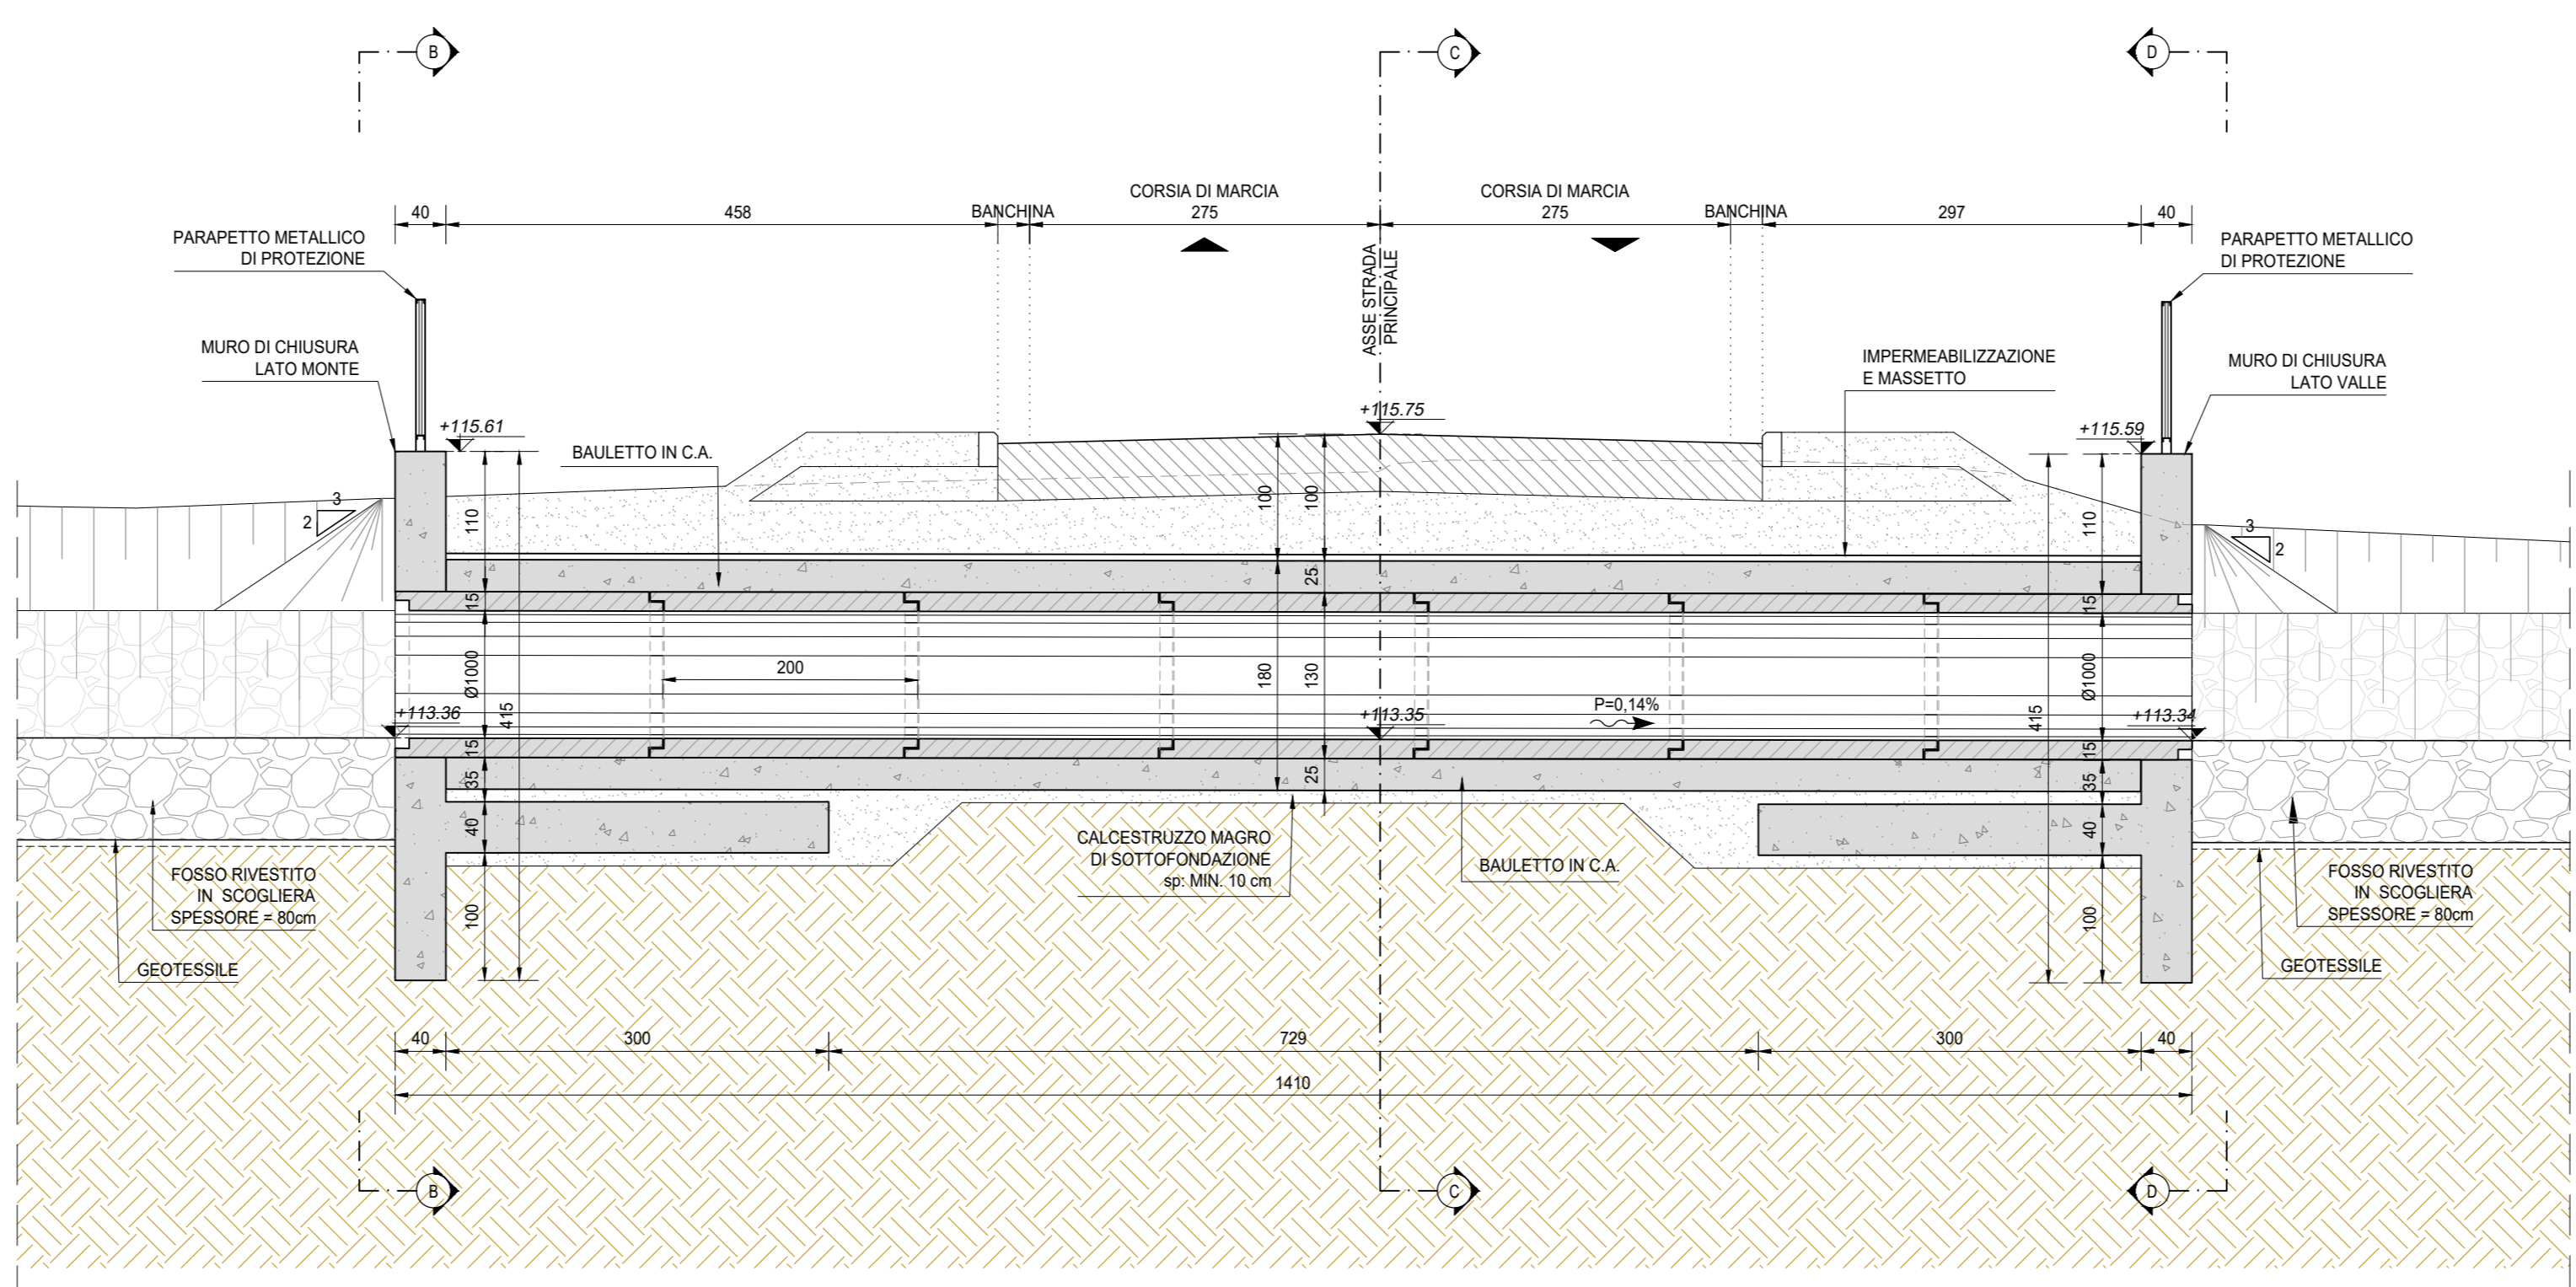

INQUADRAMENTO DELL'OPERA  
SCALA 1:2.000

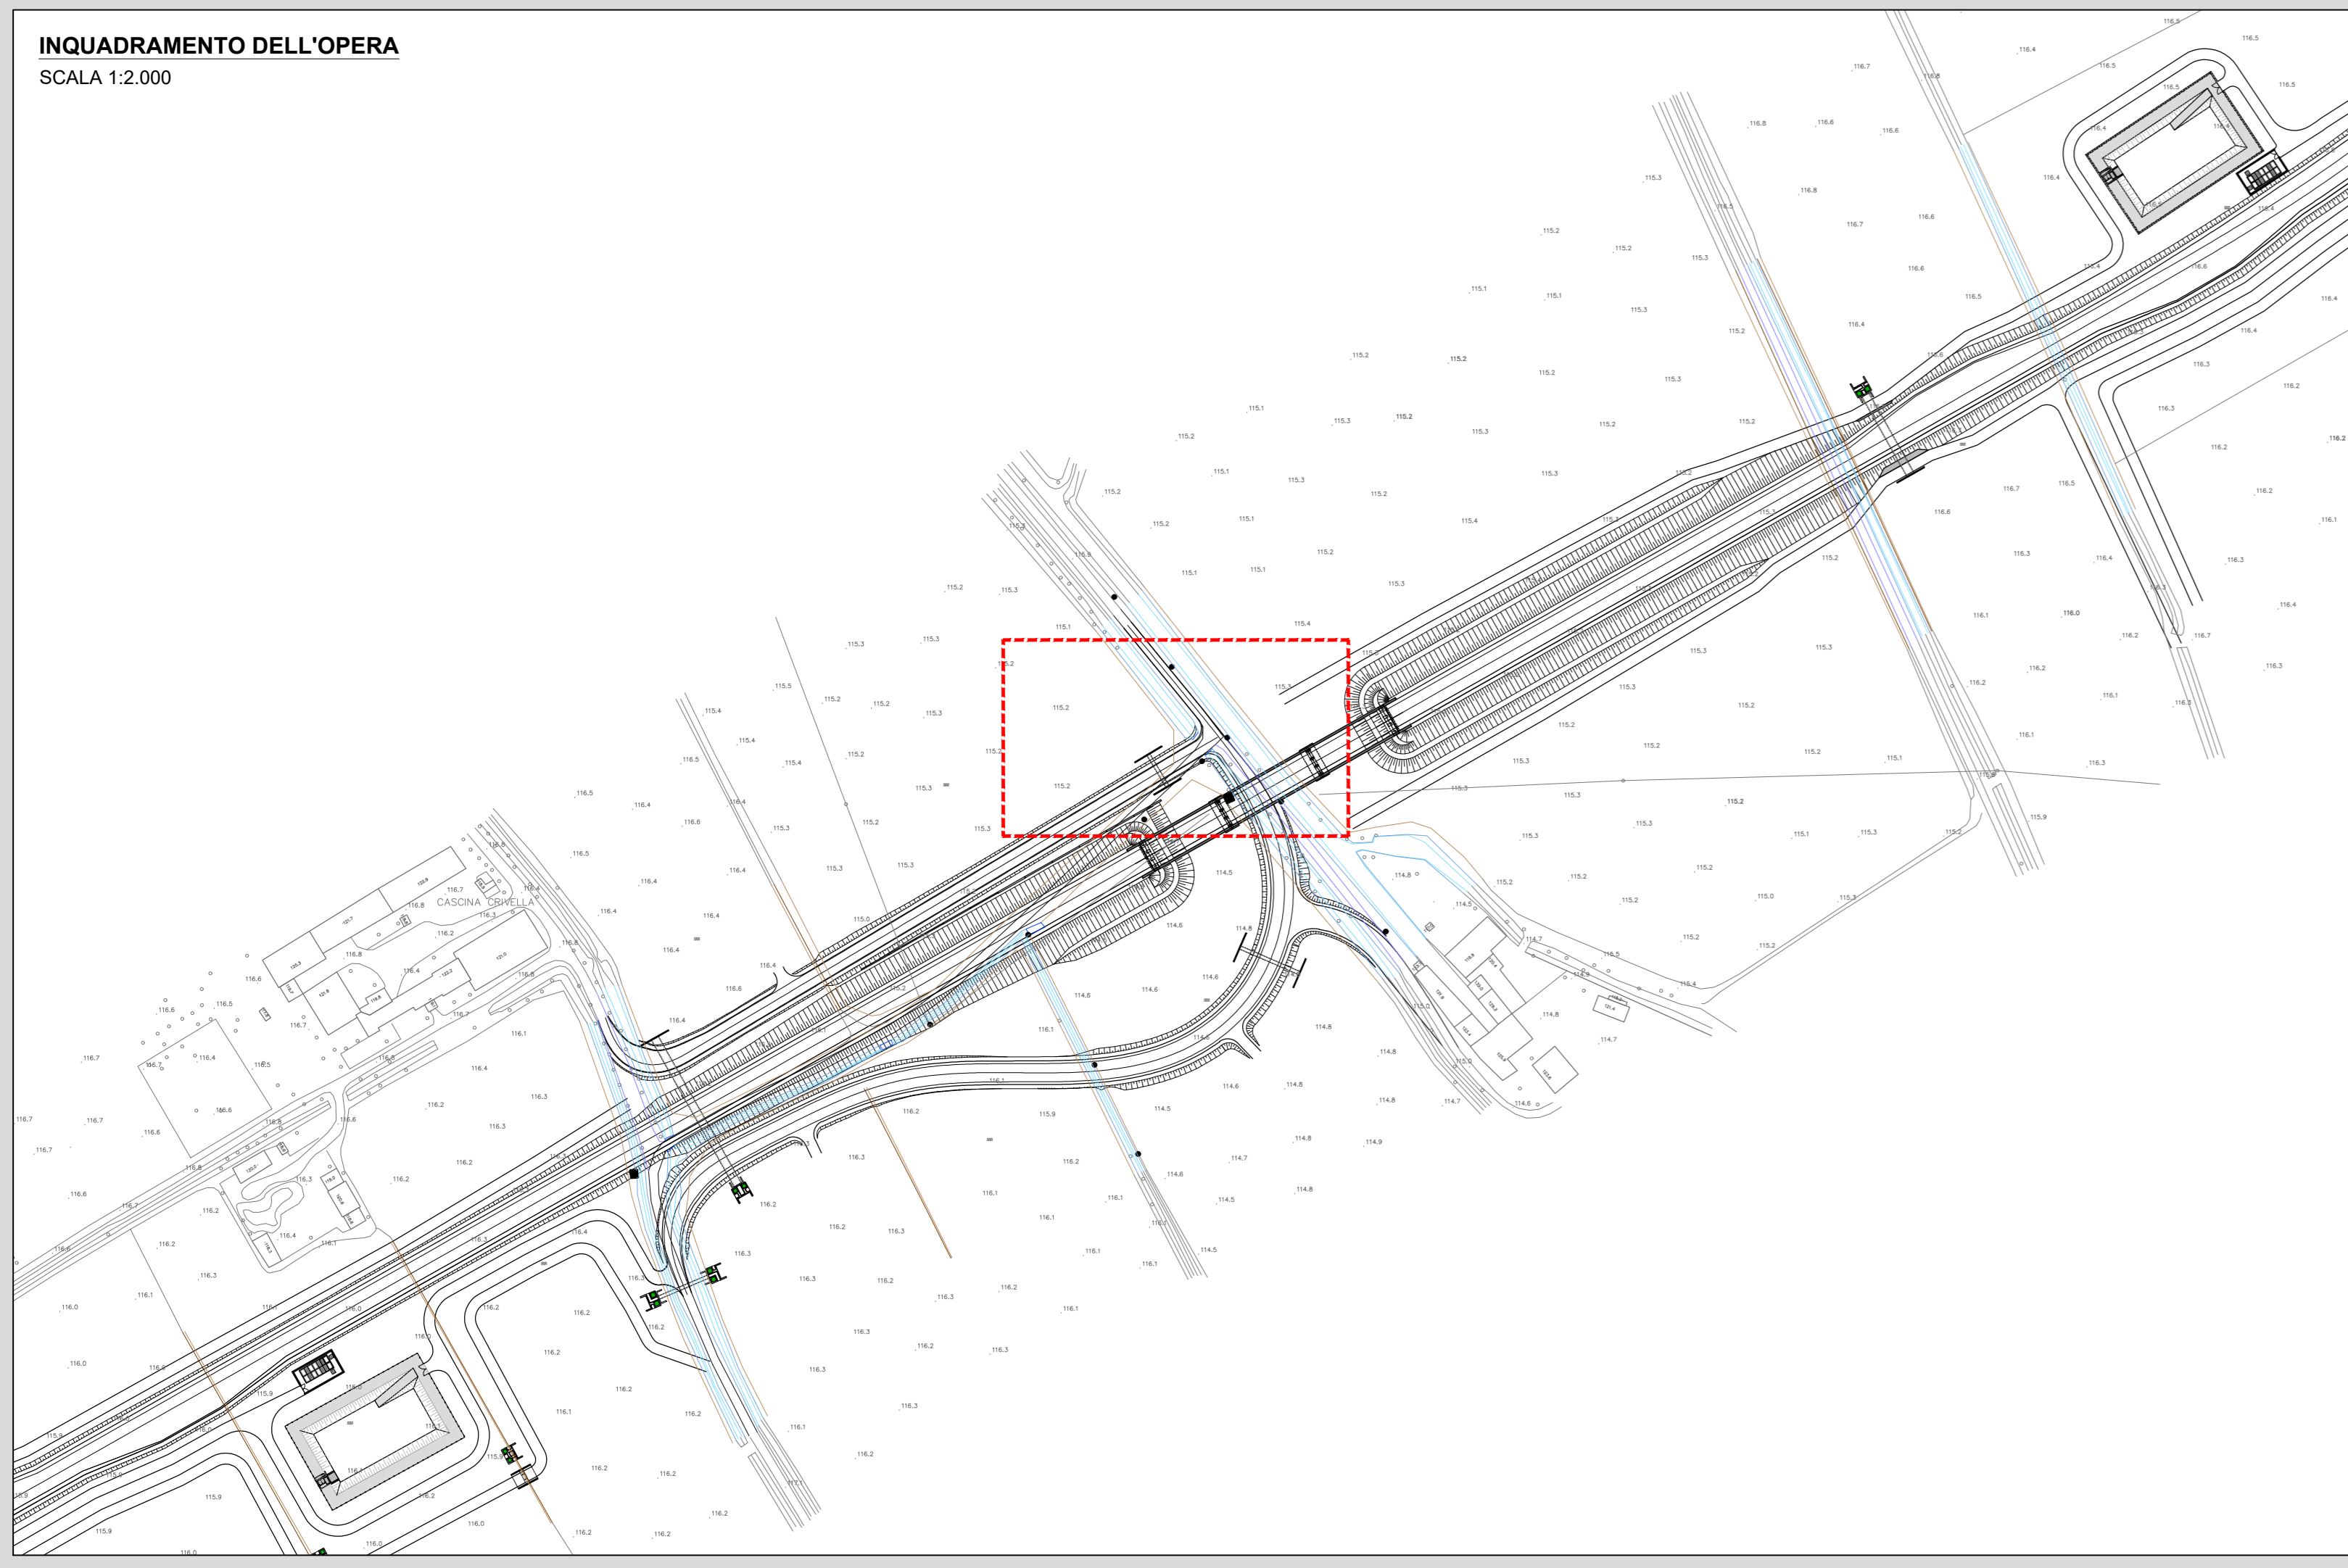

RICHIAMI AD ALTRI ELABORATI	
PER LA DEFINIZIONE DELLE CARATTERISTICHE DEI MATERIALI	T00TM00STRSC01
PER I DISEGNI TIPOLOGICI DEI TOMBINI CIRCOLARI CON PRESENZA DI MURI LINEARI ALL'IMBOCCO E ALLO SBocco	T00TM00STRDI05
PER I DISEGNI TIPOLOGICI DEI TOMBINI CIRCOLARI CON PRESENZA STRADA STERRATA	T00TM00STRDI06
PER I DISEGNI TIPOLOGICI DEI TOMBINI CIRCOLARI PRESENZA DI MANUFATTO DI PARTIZIONE	T00TM00STRDI07
PER L'ARMATURA DEI TOMBINI CIRCOLARI E DEL RELATIVO BALLETTI	T00TM00STRAR08
PER L'ARMATURA MURO LINEARE ALL'IMBOCCO E/O ALLO SBocco	T00TM00STRAR09
PER L'ARMATURA MURO SCATOLATO ALL'IMBOCCO E/O ALLO SBocco	NON DI RIFERIMENTO PER QUEST'OPERA

NOTE	
TUTTE LE MISURE, SALVO CONTRARIA INDICAZIONE, SONO ESPRESSE IN CM	
LO SPESSORE DEL RICOPRIMENTO E' MISURATO A PARTIRE DAL PIANO ASFALTO SINO ALL'ESTRADOSSO DELLA STRUTTURA PREFABBRICATA NEL PUNTO PIU' SFAVOREVOLE	



**ANAS S.p.A.**  
Direzione Tecnica

**LAVORI DI COLLEGAMENTO TRA LA S.S.11 A MAGENTA E LA TANGENZIALE OVEST DI MILANO**

**VARIANTE DI ABBIATEGRASSO E ADEGUAMENTO IN SEDE DEL TRATTO ABBIATEGRASSO-VIGEVANO FINO AL PONTE SUL FIUME TICINO**

**1° STRALCIO DA MAGENTA A VIGEVANO - TRATTA C**

**PROGETTO ESECUTIVO - COD. MI608**

**VISTO IL RESPONSABILE DEL PROCEDIMENTO**  
  
Dott. Ing. Giuseppe Danilo MALGERI

**INTEGRATORE DELLE PRESTAZIONI SPECIALISTICHE**  
  
Ing. Fabrizio BANER

**GEOLOGO**  
  
Prof. Ing. Geol. Lig. MONTESIBI

**IL COORDINATORE DELLA SICUREZZA IN FASE DI PROGETTAZIONE**  
  
Ing. Gianluca COCCELLO

**LBU01**

**L - PROGETTO STRUTTURALE - TOMBINATURE IDRAULICHE**  
**LBU - TM46 - TOMBINO CIRCOLARI Ø1000 ALLA PROGR. KM Ø+240 ASSE 32**  
PLANIMETRIA, PROFILI E SEZIONI - TAVOLA 01 DI 02

CODICE PROGETTO	NOME FILE	REVISIONE	SCALA
PROGETTO LO203	LBU01-P32TM46STRDI01_A.dwg	A	VARIE
LIV. PROG.	CODICE ELAB.		
E	P32TM46STRDI01		

C			
B			
A	EMISSIONE	Ottobre 2023	ARCH. SCHERLA ING. GAETANO BANER
REV.	DESCRIZIONE	DATA	VERIFICATO ING. FABRIZIO BANER
			APPROVATO