




VISTA PLANIMETRICA DALL'ALTO
SCALA 1:50

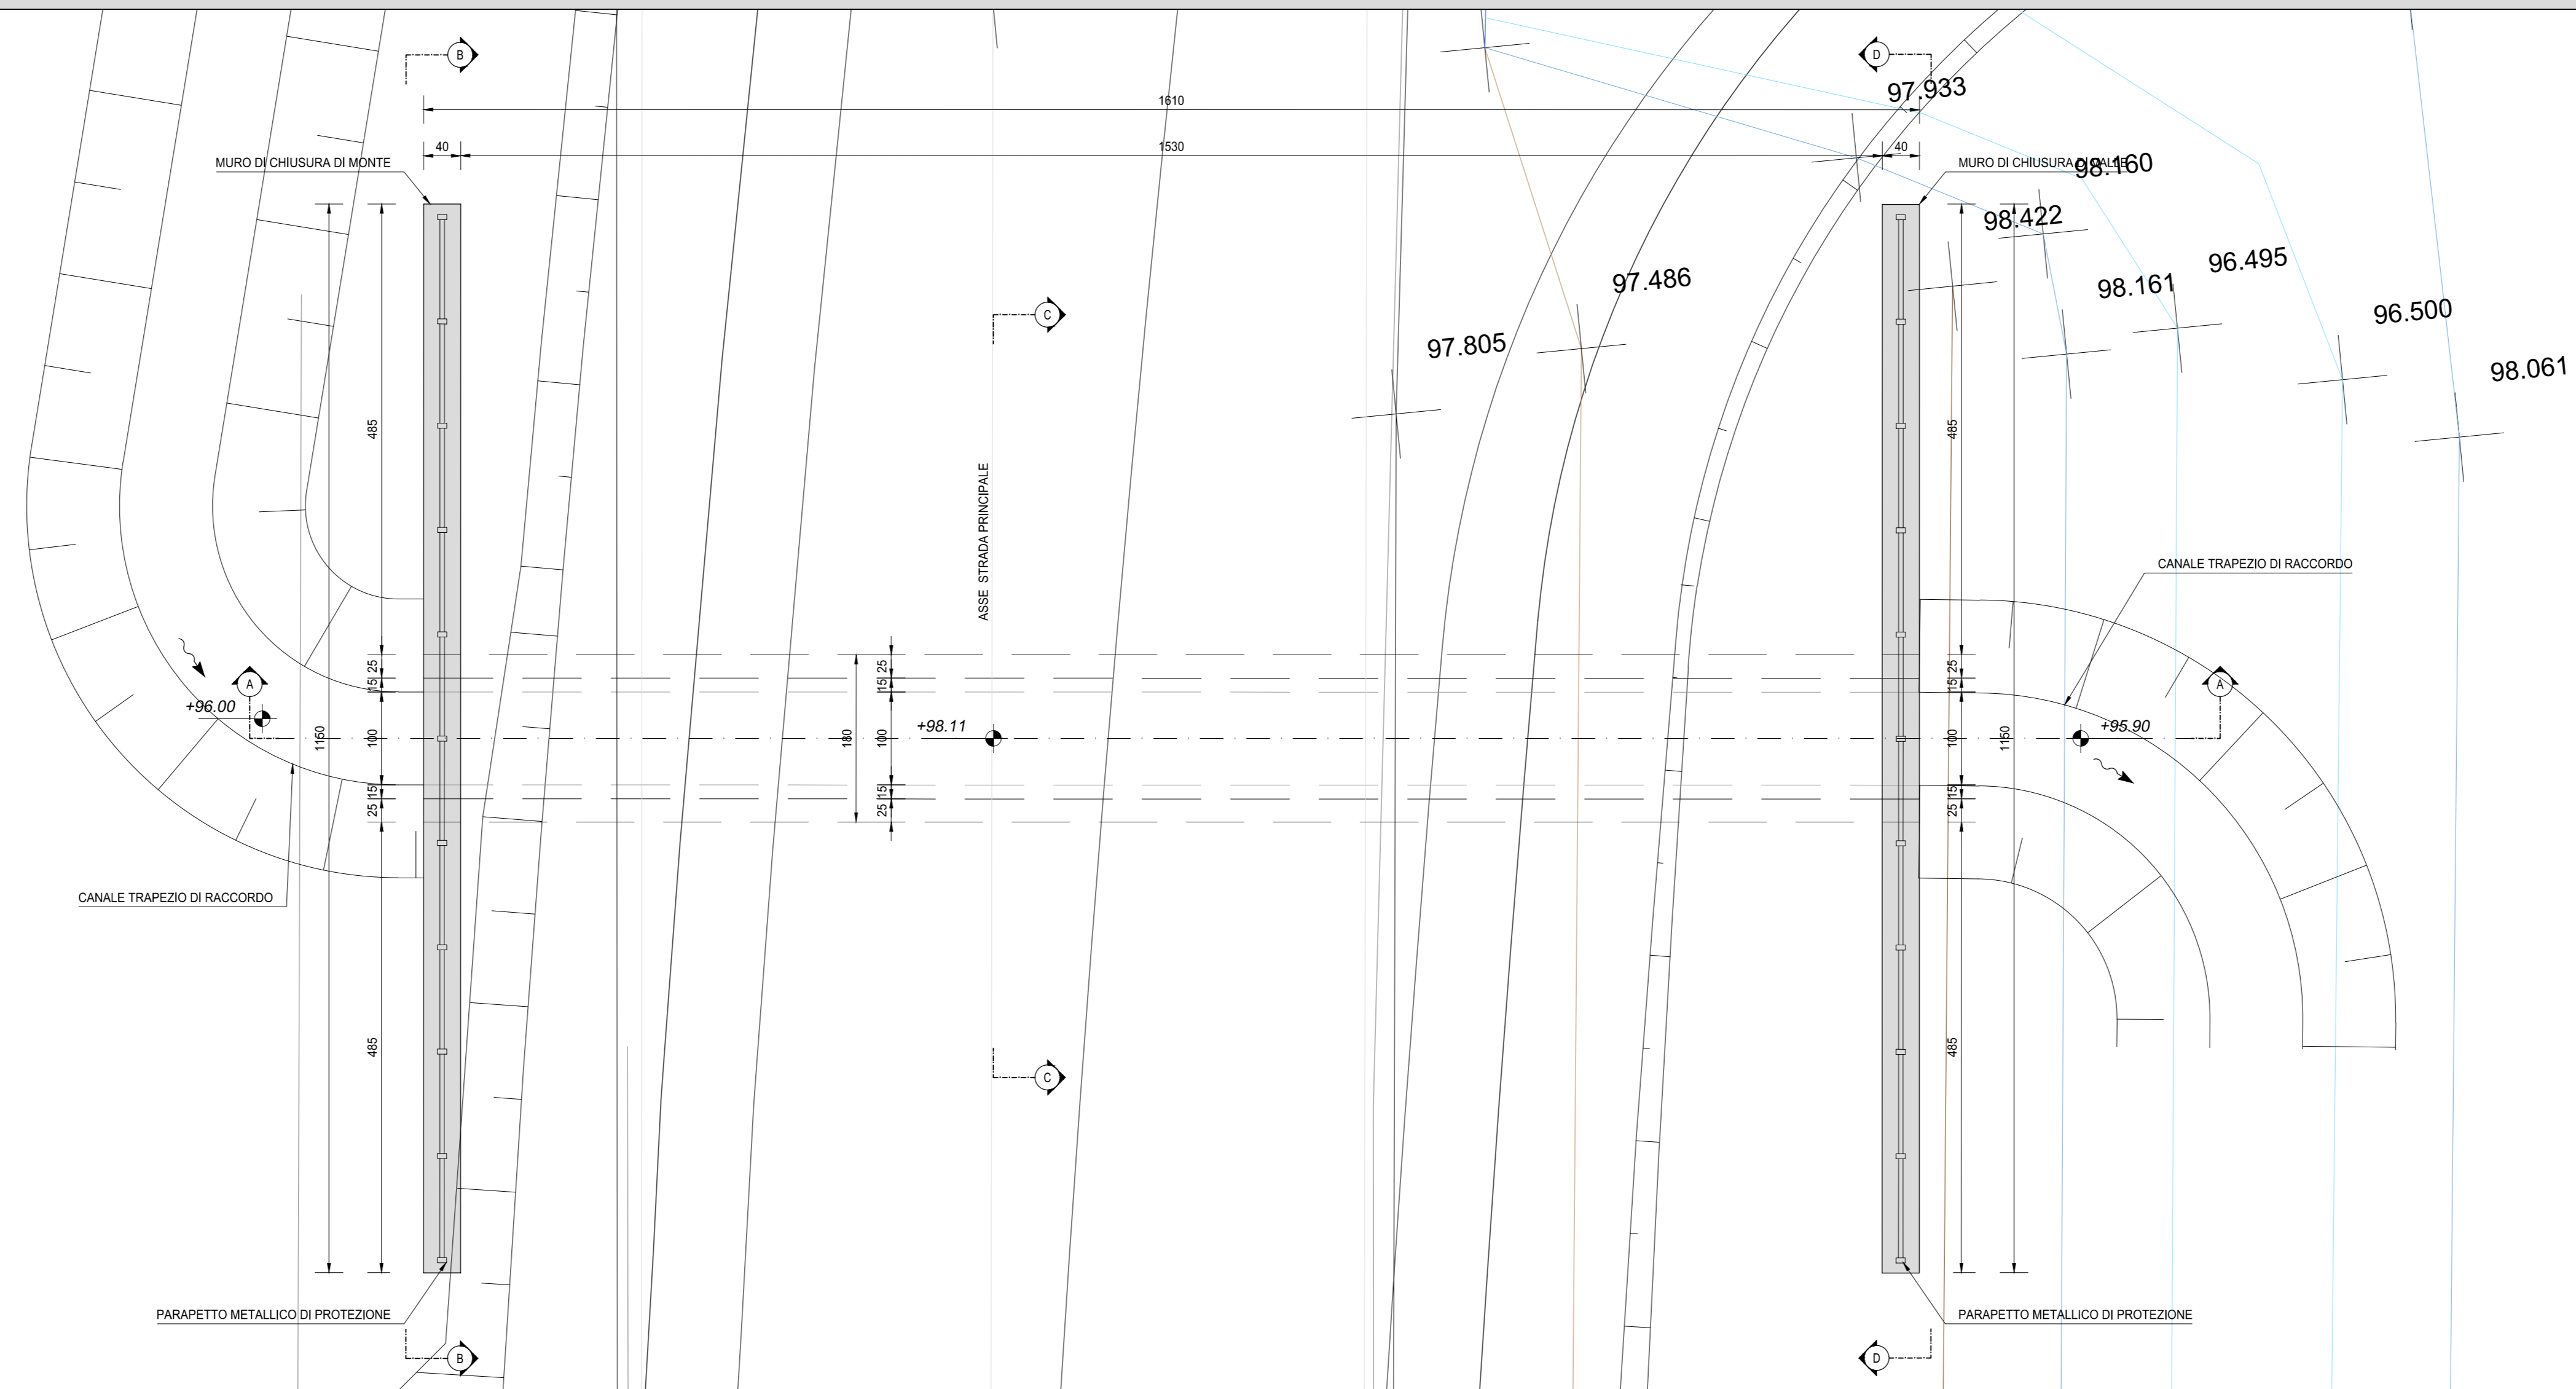

SEZIONE LONGITUDINALE
SCALA 1:50

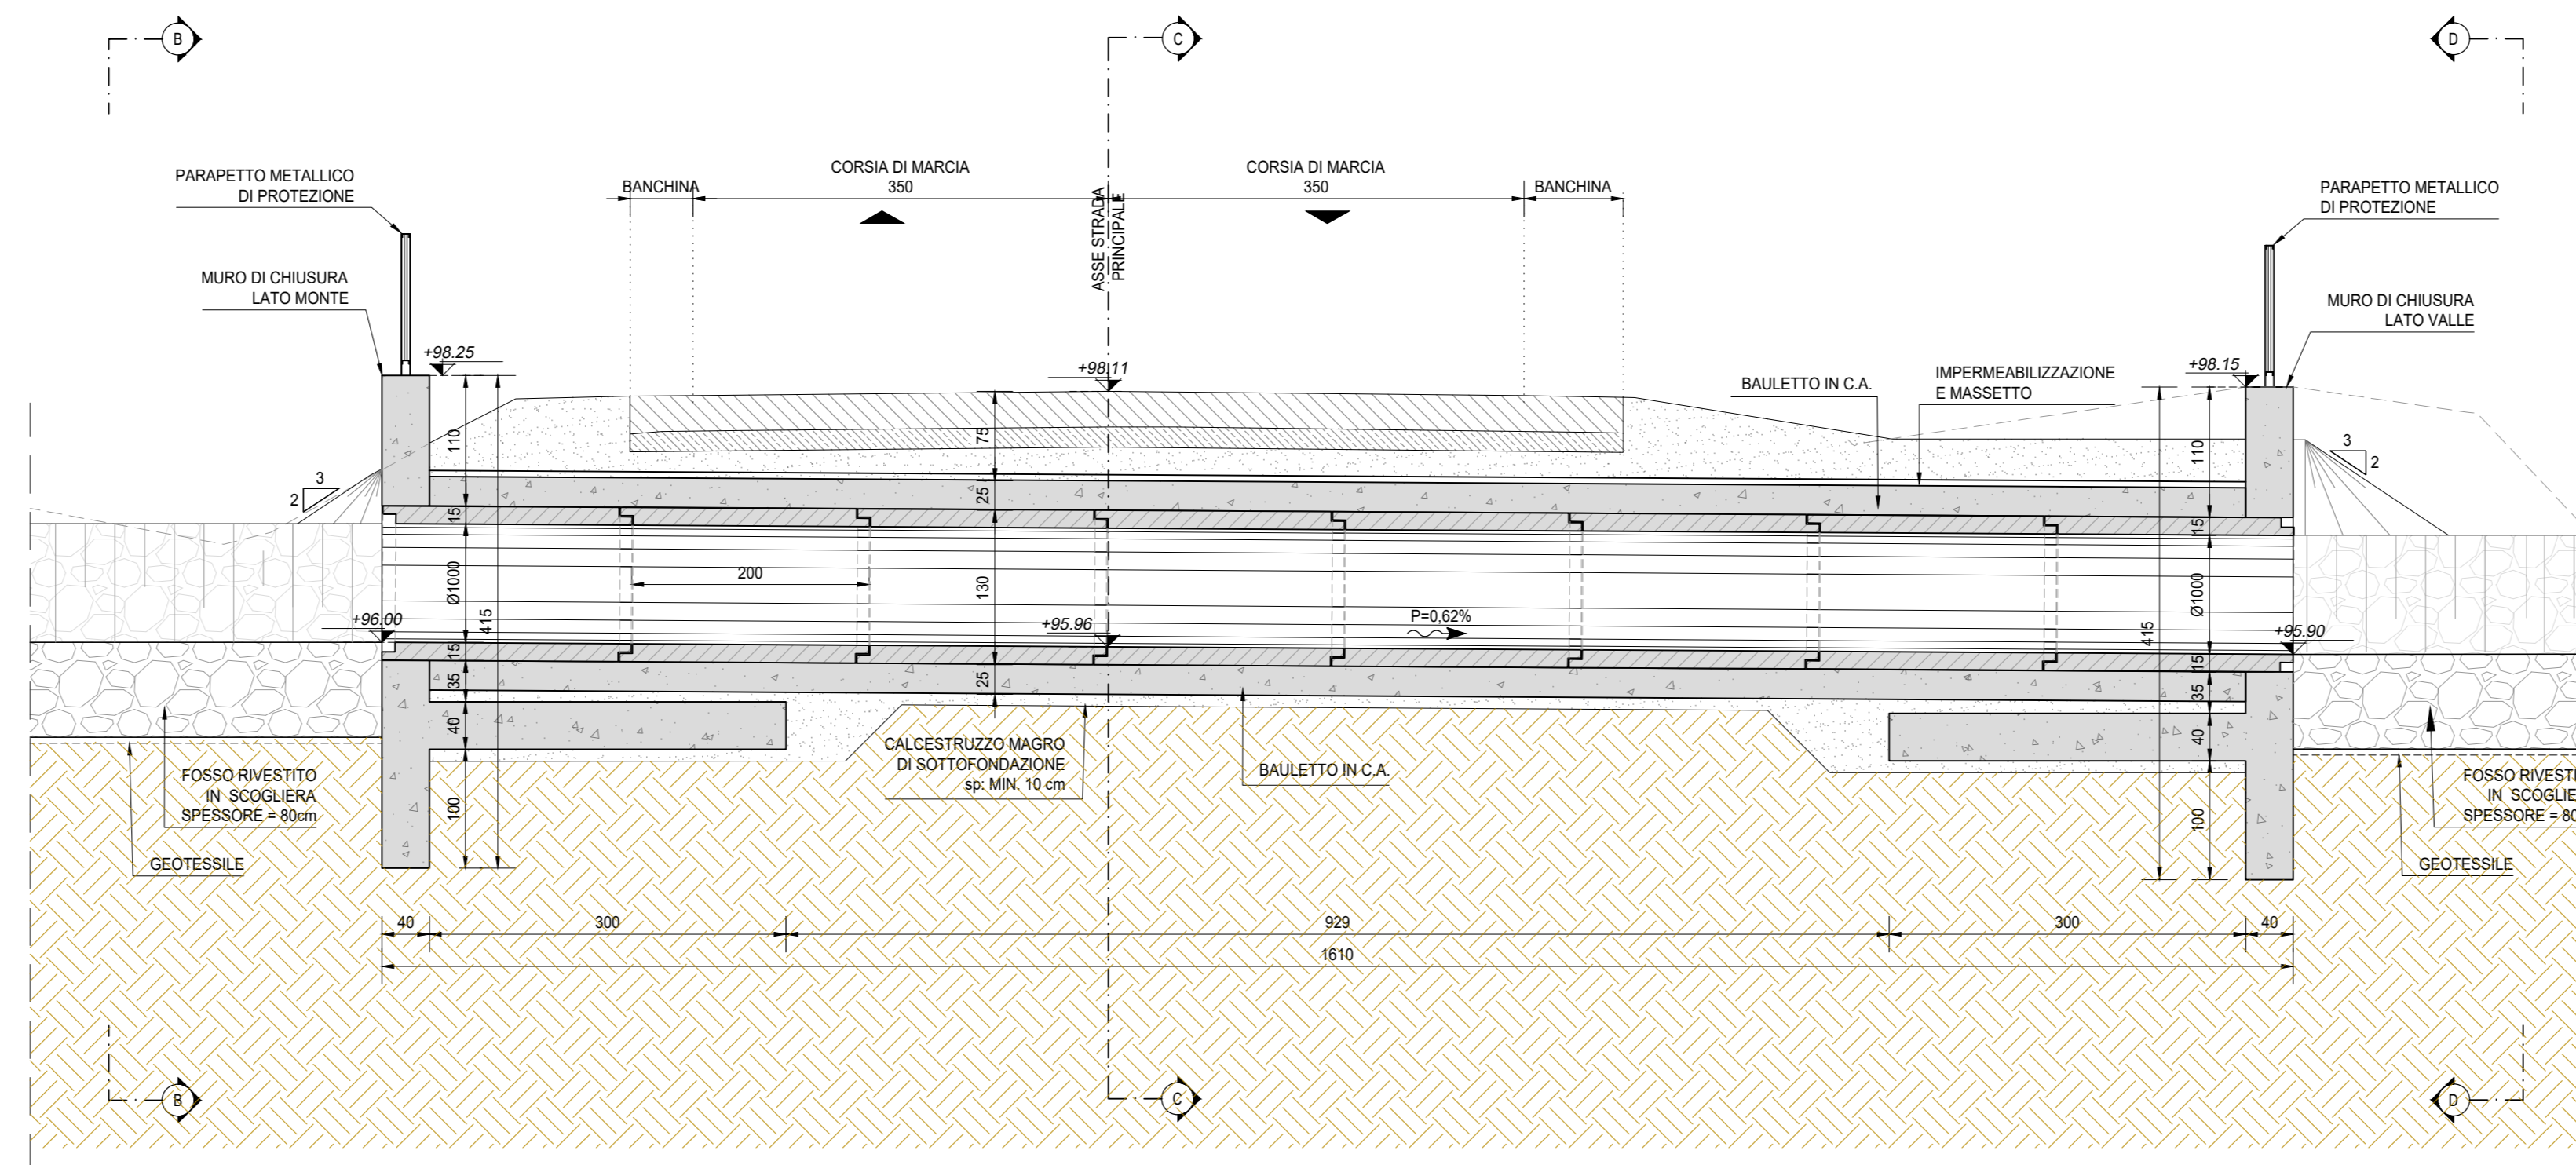

INQUADRAMENTO DELL'OPERA
SCALA 1:2.000

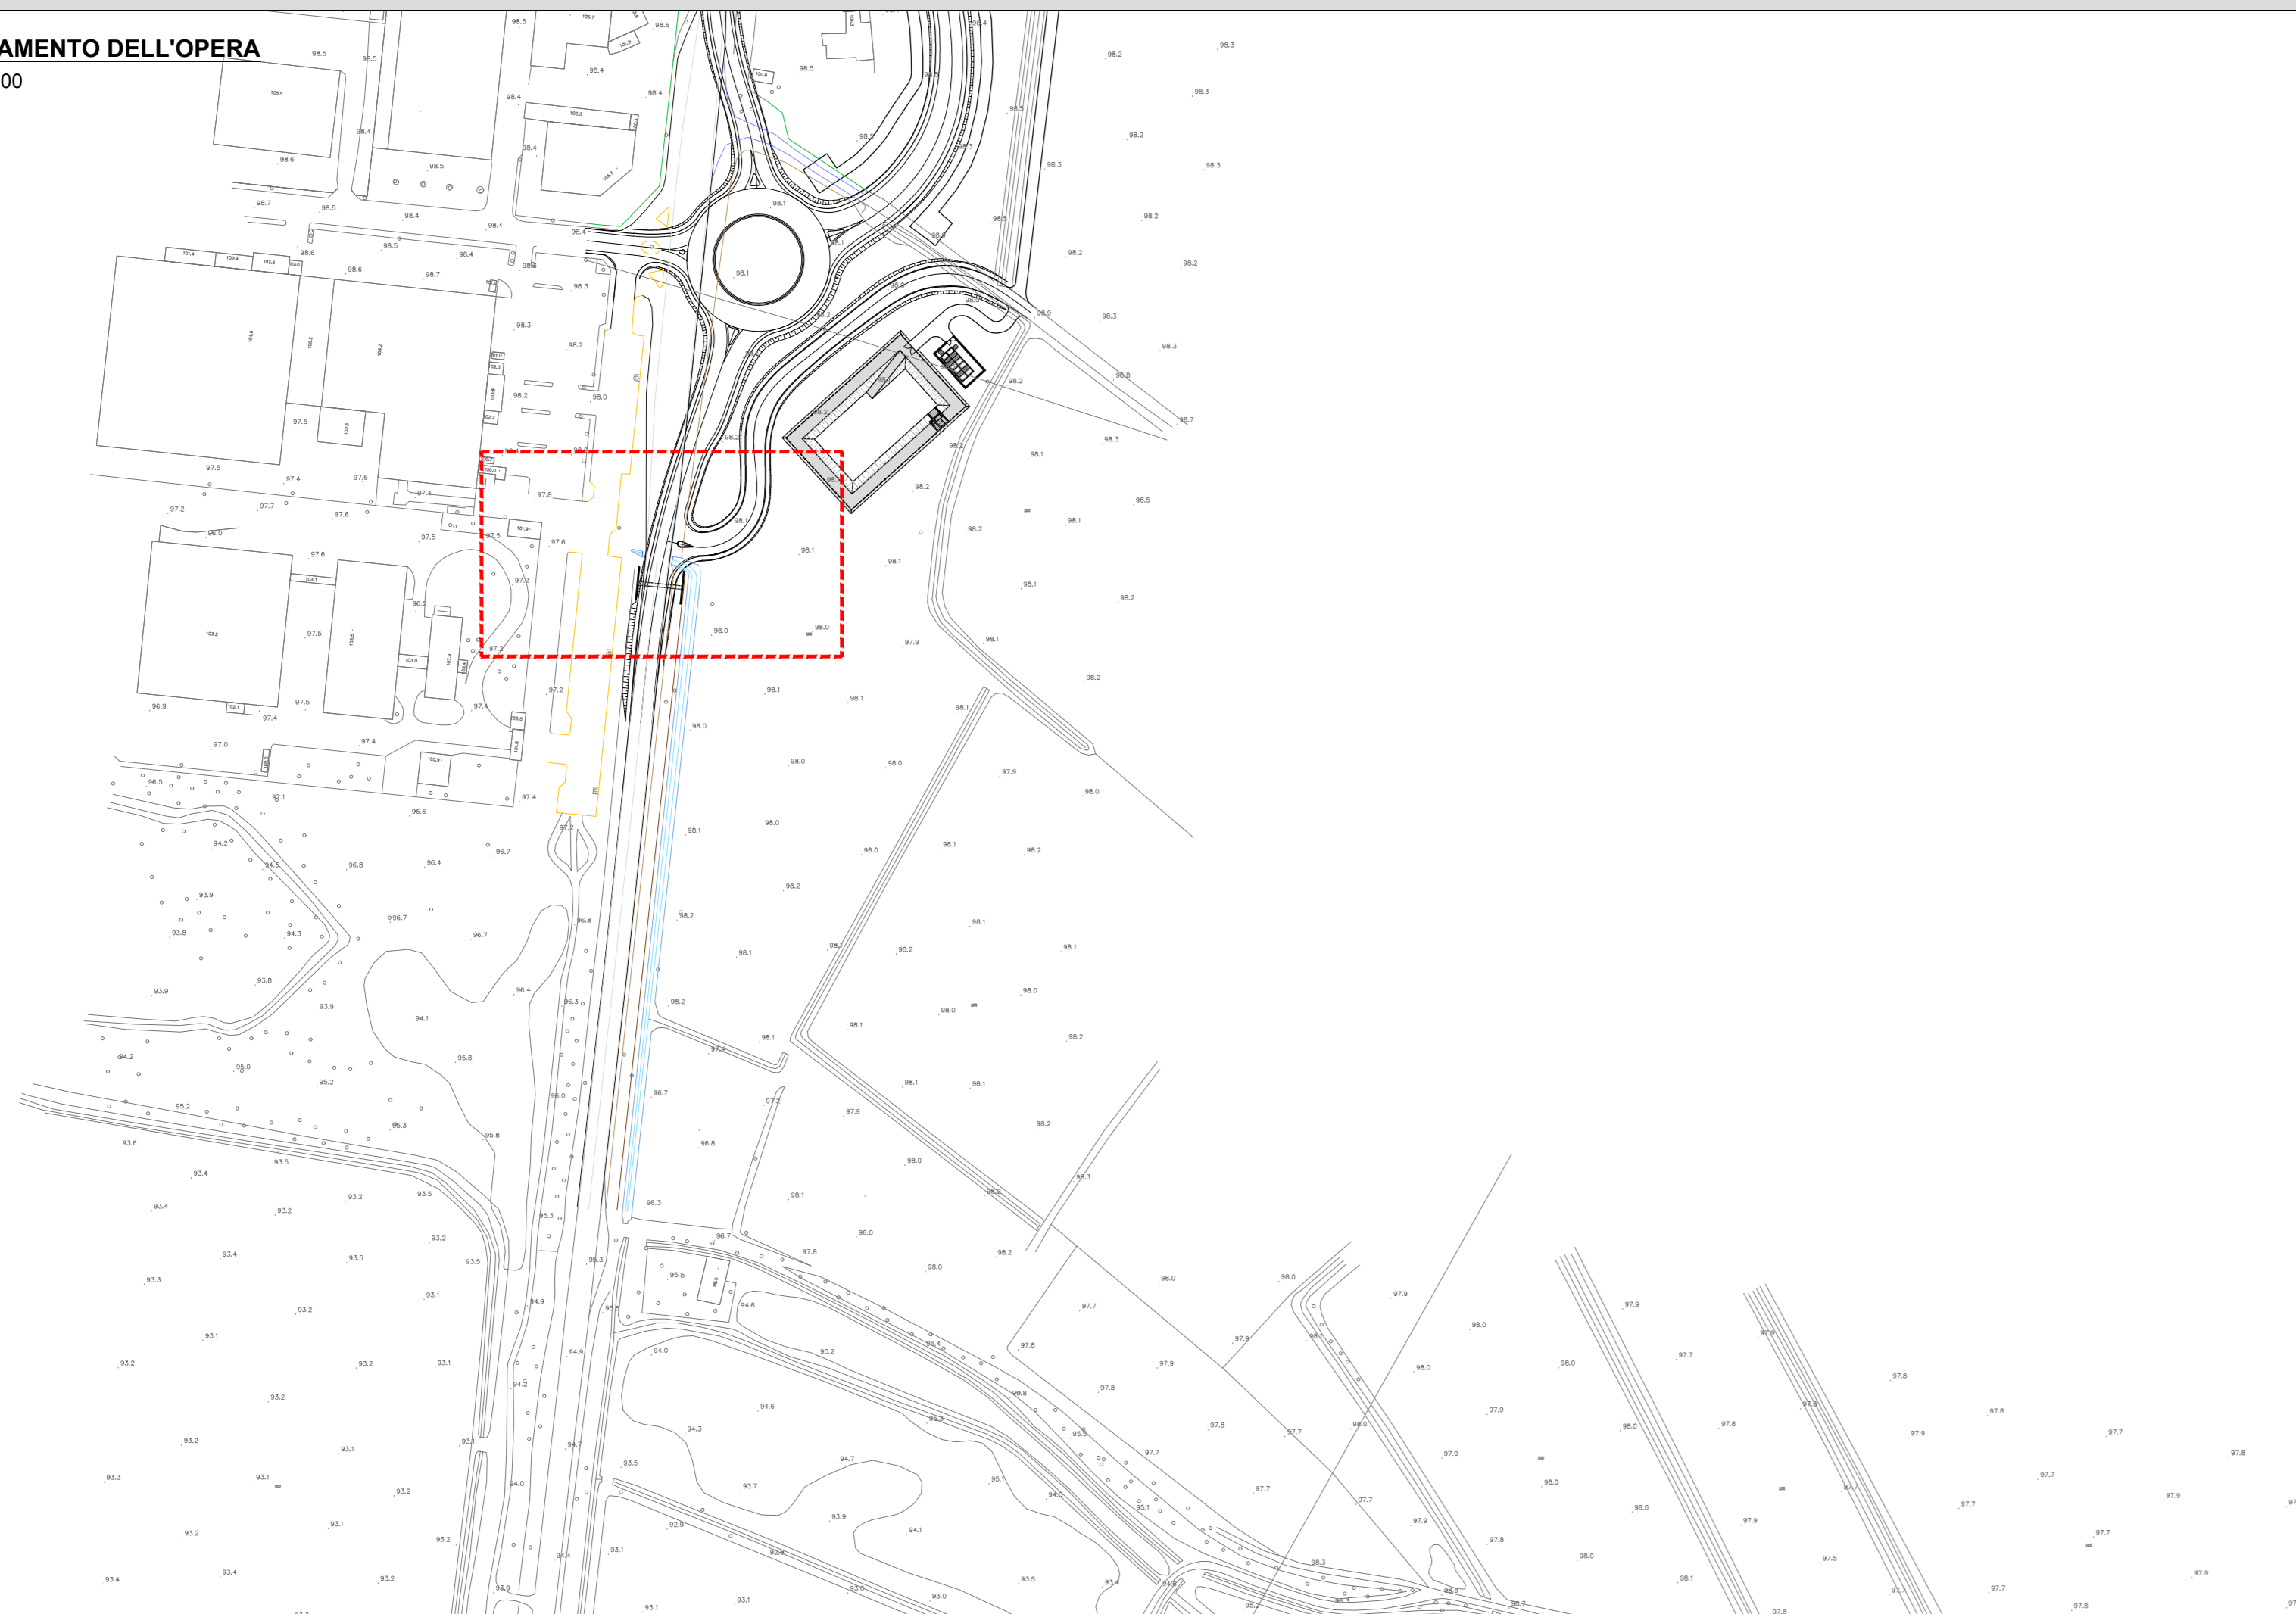

RICHIAMI AD ALTRI ELABORATI	
PER LA DEFINIZIONE DELLE CARATTERISTICHE DEI MATERIALI	T00TM00STRSC01
PER I DISEGNI TIPOLOGICI DEI TOMBINI CIRCOLARI CON PRESENZA DI MURI LINEARI ALL'IMBOCCO E ALLO SBocco	T00TM00STRDI05
PER I DISEGNI TIPOLOGICI DEI TOMBINI CIRCOLARI CON PRESENZA STRADA STERRATA	T00TM00STRDI06
PER I DISEGNI TIPOLOGICI DEI TOMBINI CIRCOLARI PRESENZA DI MANUFATTO DI PARTIZIONE	T00TM00STRDI07
PER L'ARMATURA DEI TOMBINI CIRCOLARI E DEL RELATIVO BAULETTO	T00TM00STRAR08
PER L'ARMATURA MURO LINEARE ALL'IMBOCCO E/O ALLO SBocco	T00TM00STRAR09
PER L'ARMATURA MURO SCATOLATO ALL'IMBOCCO E/O ALLO SBocco	NON DI RIFERIMENTO PER QUEST'OPERA

NOTE	
TUTTE LE MISURE, SALVO CONTRARIA INDICAZIONE, SONO ESPRESSE IN CM	
LO SPESSORE DEL RICOPRIMENTO E' MISURATO A PARTIRE DAL PIANO ASFALTO SINO ALL'ESTRADOSSO DELLA STRUTTURA PREFABBRICATA NEL PUNTO PIU' SFAVOREVOLE	

ANAS S.p.A.
Direzione Tecnica

LAVORI DI COLLEGAMENTO TRA LA S.S.11 A MAGENTA E LA TANGENZIALE OVEST DI MILANO

VARIANTE DI ABBIATEGRASSO E ADEGUAMENTO IN SEDE DEL TRATTO ABBIATEGRASSO-VIGEVANO FINO AL PONTE SUL FIUME TICINO

1° STRALCIO DA MAGENTA A VIGEVANO - TRATTA C

PROGETTO ESECUTIVO - COD. MI608

 Ing. Renato Vanni Responsabile del Progetto	 Ing. Renato Vanni Responsabile del Progetto	 Prof. Ing. Luigi Montebello Coordinatore Tecnico	 Ing. Giuseppe Agostini Coordinatore Tecnico
VISTO IL RESPONSABILE DEL PROCEDIMENTO Dott. Ing. Giuseppe D'Alagni	INTEGRATORE DELLE PRESTAZIONI SPECIALISTICHE Ing. Fabrizio Busetto	GEOLOGO Prof. Ing. Luigi Montebello	IL COORDINATORE DELLA SICUREZZA IN FASE DI PROGETTAZIONE Ing. Gaetano Baneri

LCS01

L - PROGETTO STRUTTURALE - TOMBINATURE IDRAULICHE
LCS - TM68 - TOMBINO CIRCOLARE Ø1000 ALLA PROG. KM 0+004 SV13
 PLANIMETRIA, PROFILI E SEZIONI - TAVOLA 01 DI 02

PROGETTO	LIV. PROJ.	N. PROJ.	REVISIONE	SCALA
LO203	E	2301	A	VARIE

C		
A	EMISIONE	10/09/2023
REV.	DESCRIZIONE	DATA
		REDAITTO
		VERIFICATO
		APPROVATO