




VISTA PLANIMETRICA DALL'ALTO
SCALA 1:50

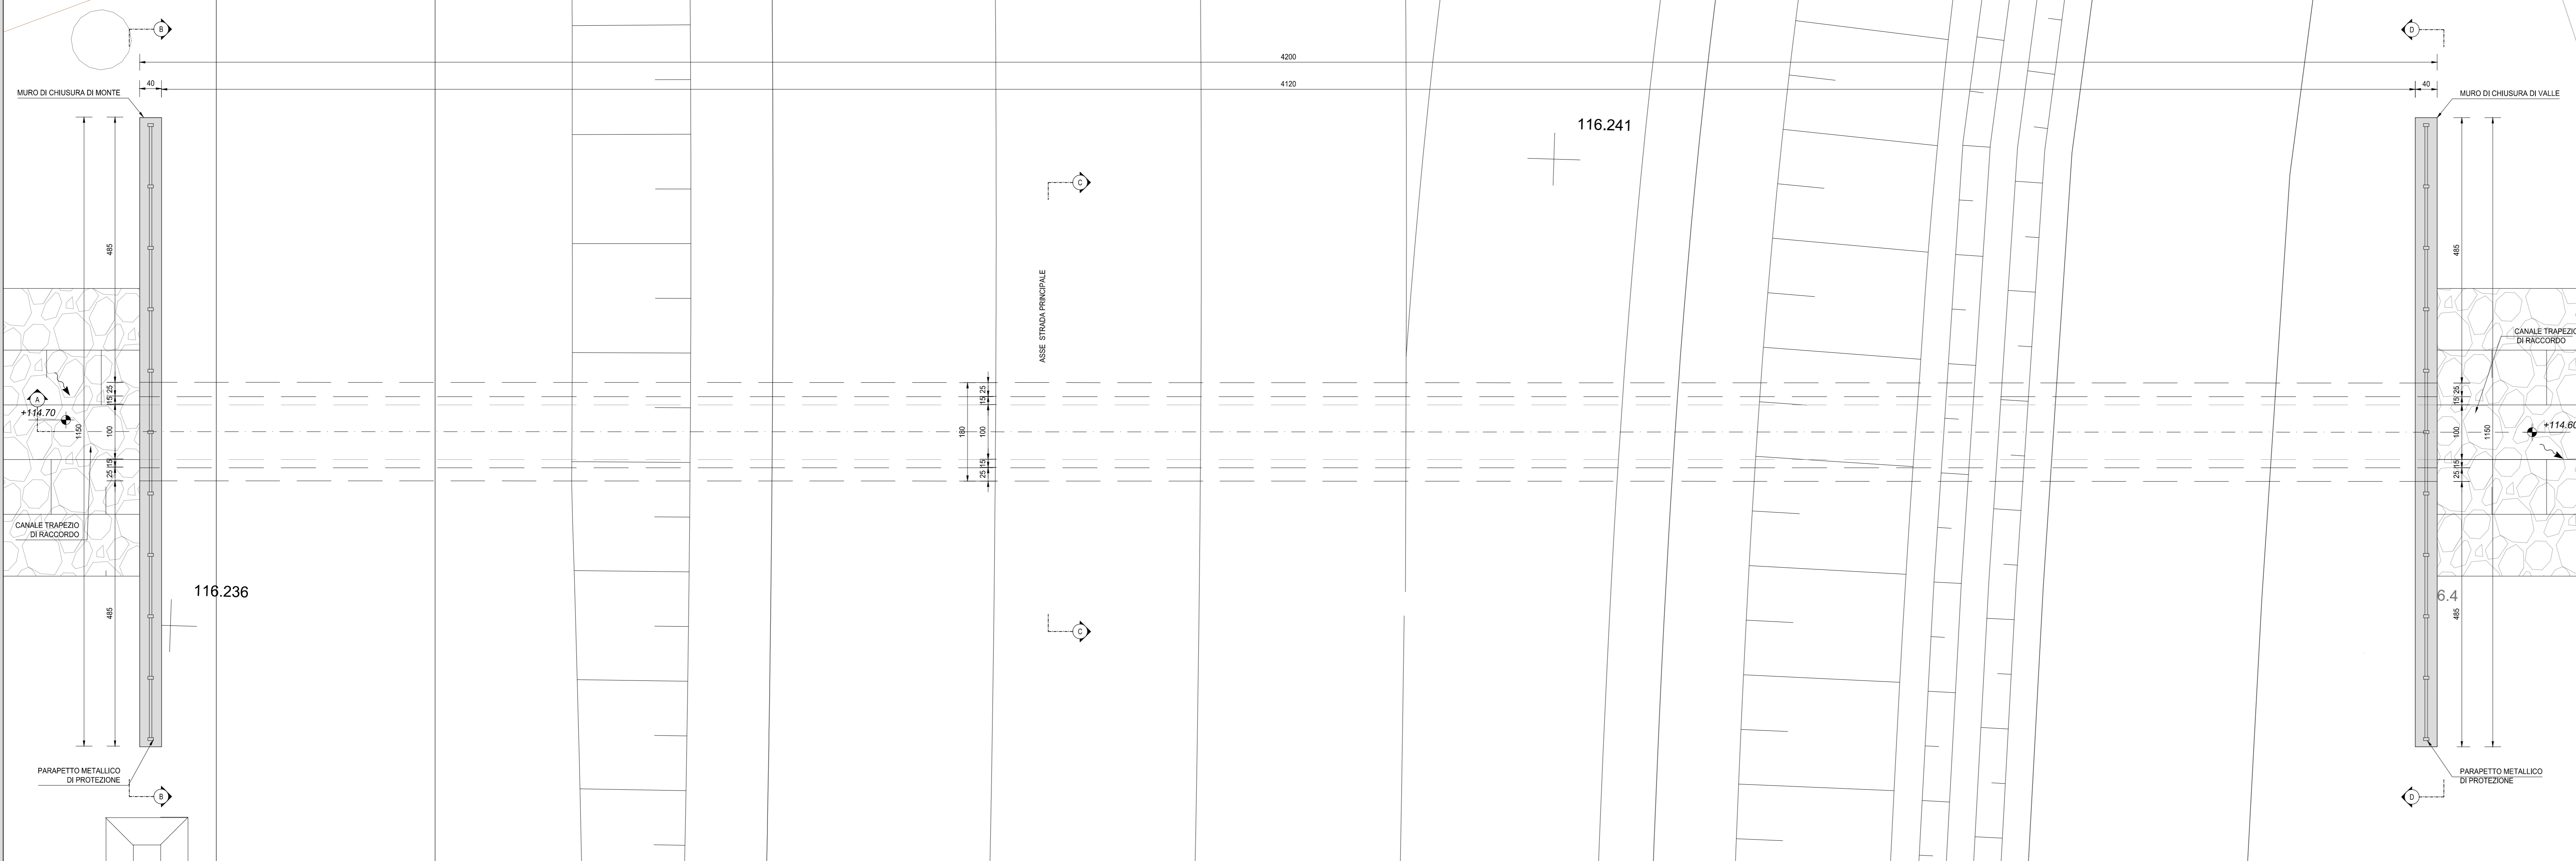


INQUADRAMENTO DELL'OPERA
SCALA 1:2.000

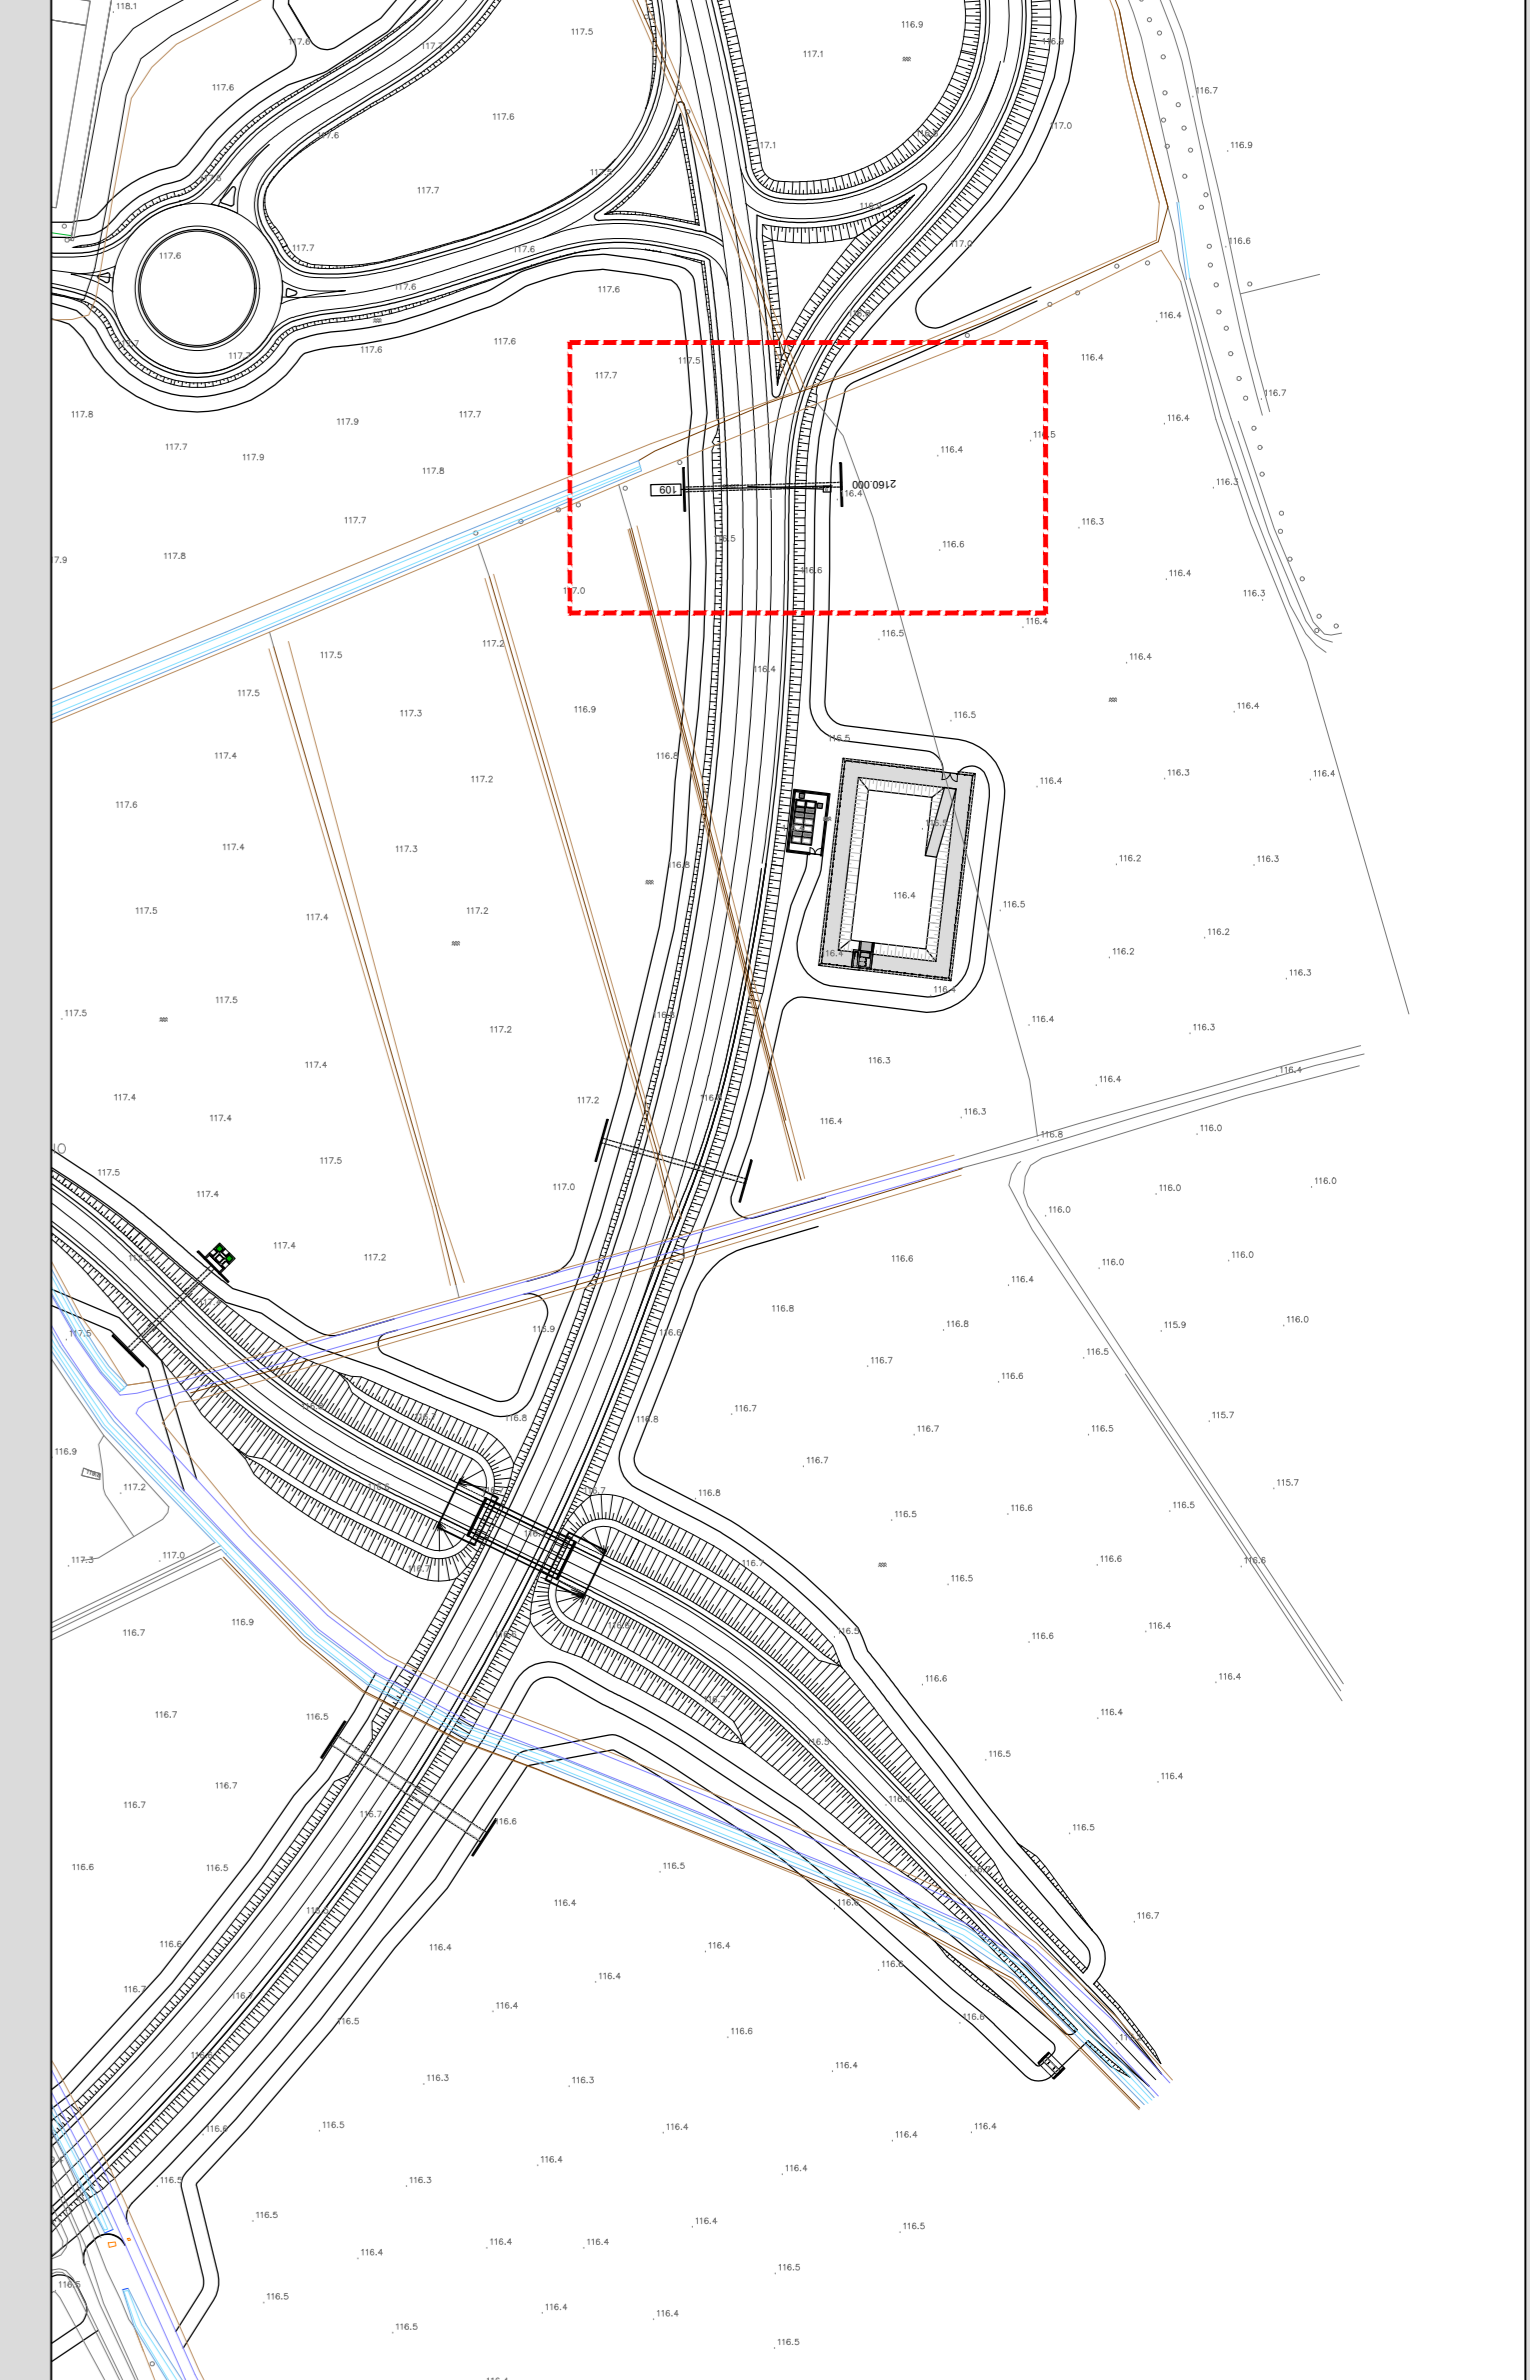


SEZIONE LONGITUDINALE (SEZIONE AA)
SCALA 1:50

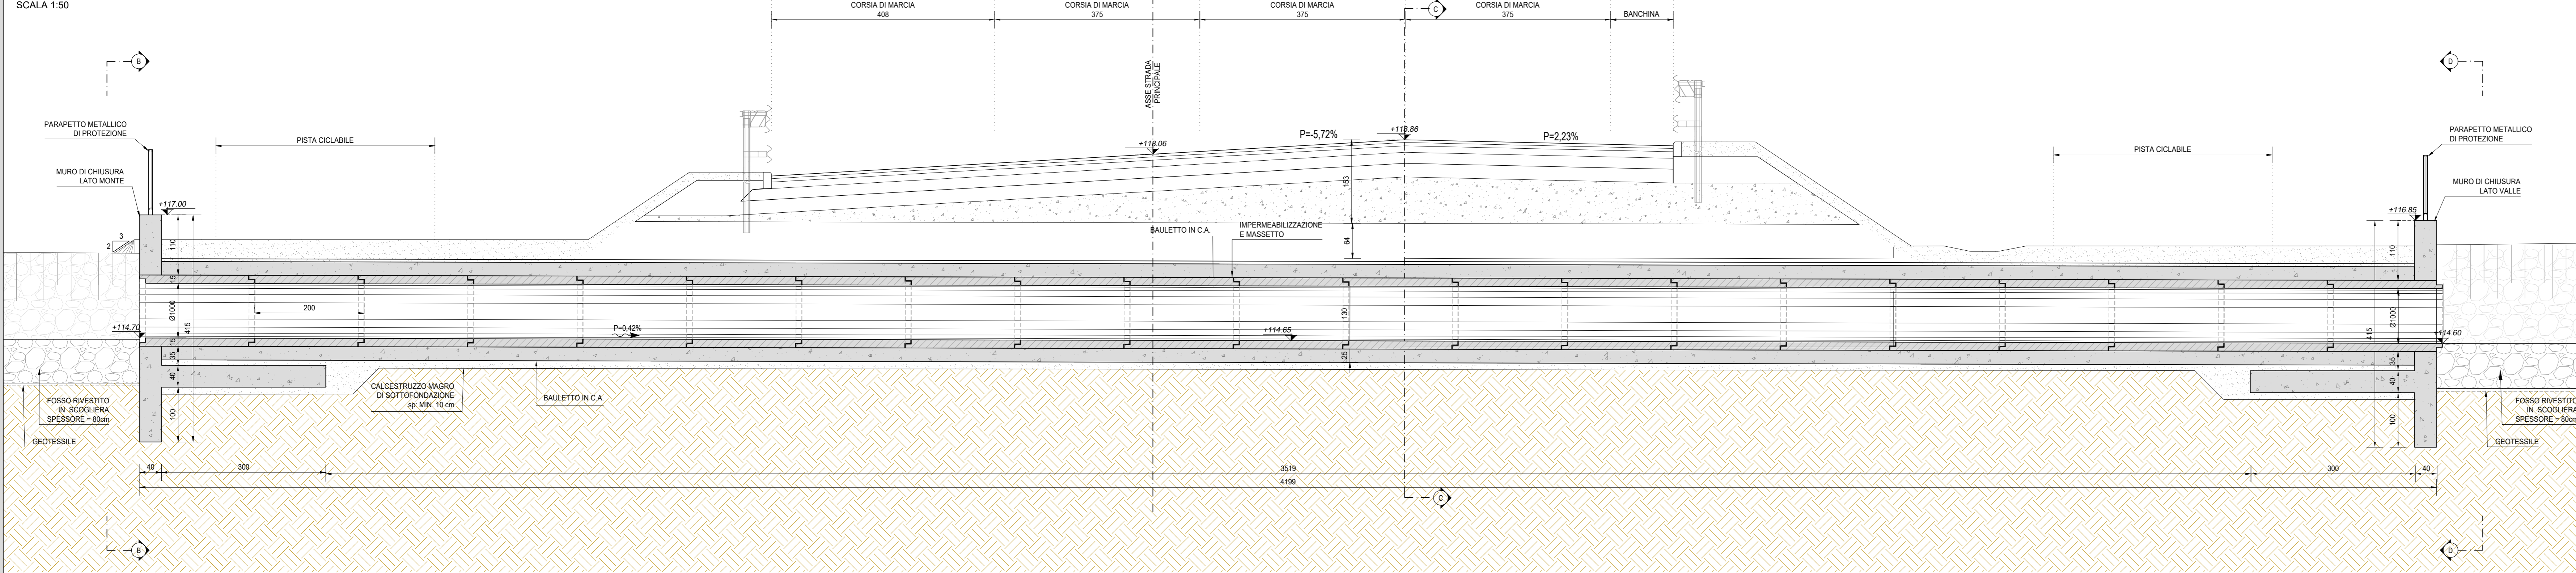


VISTA PROSPETTICA MURO DI SBOCO (SEZIONE B-B)
SCALA 1:50

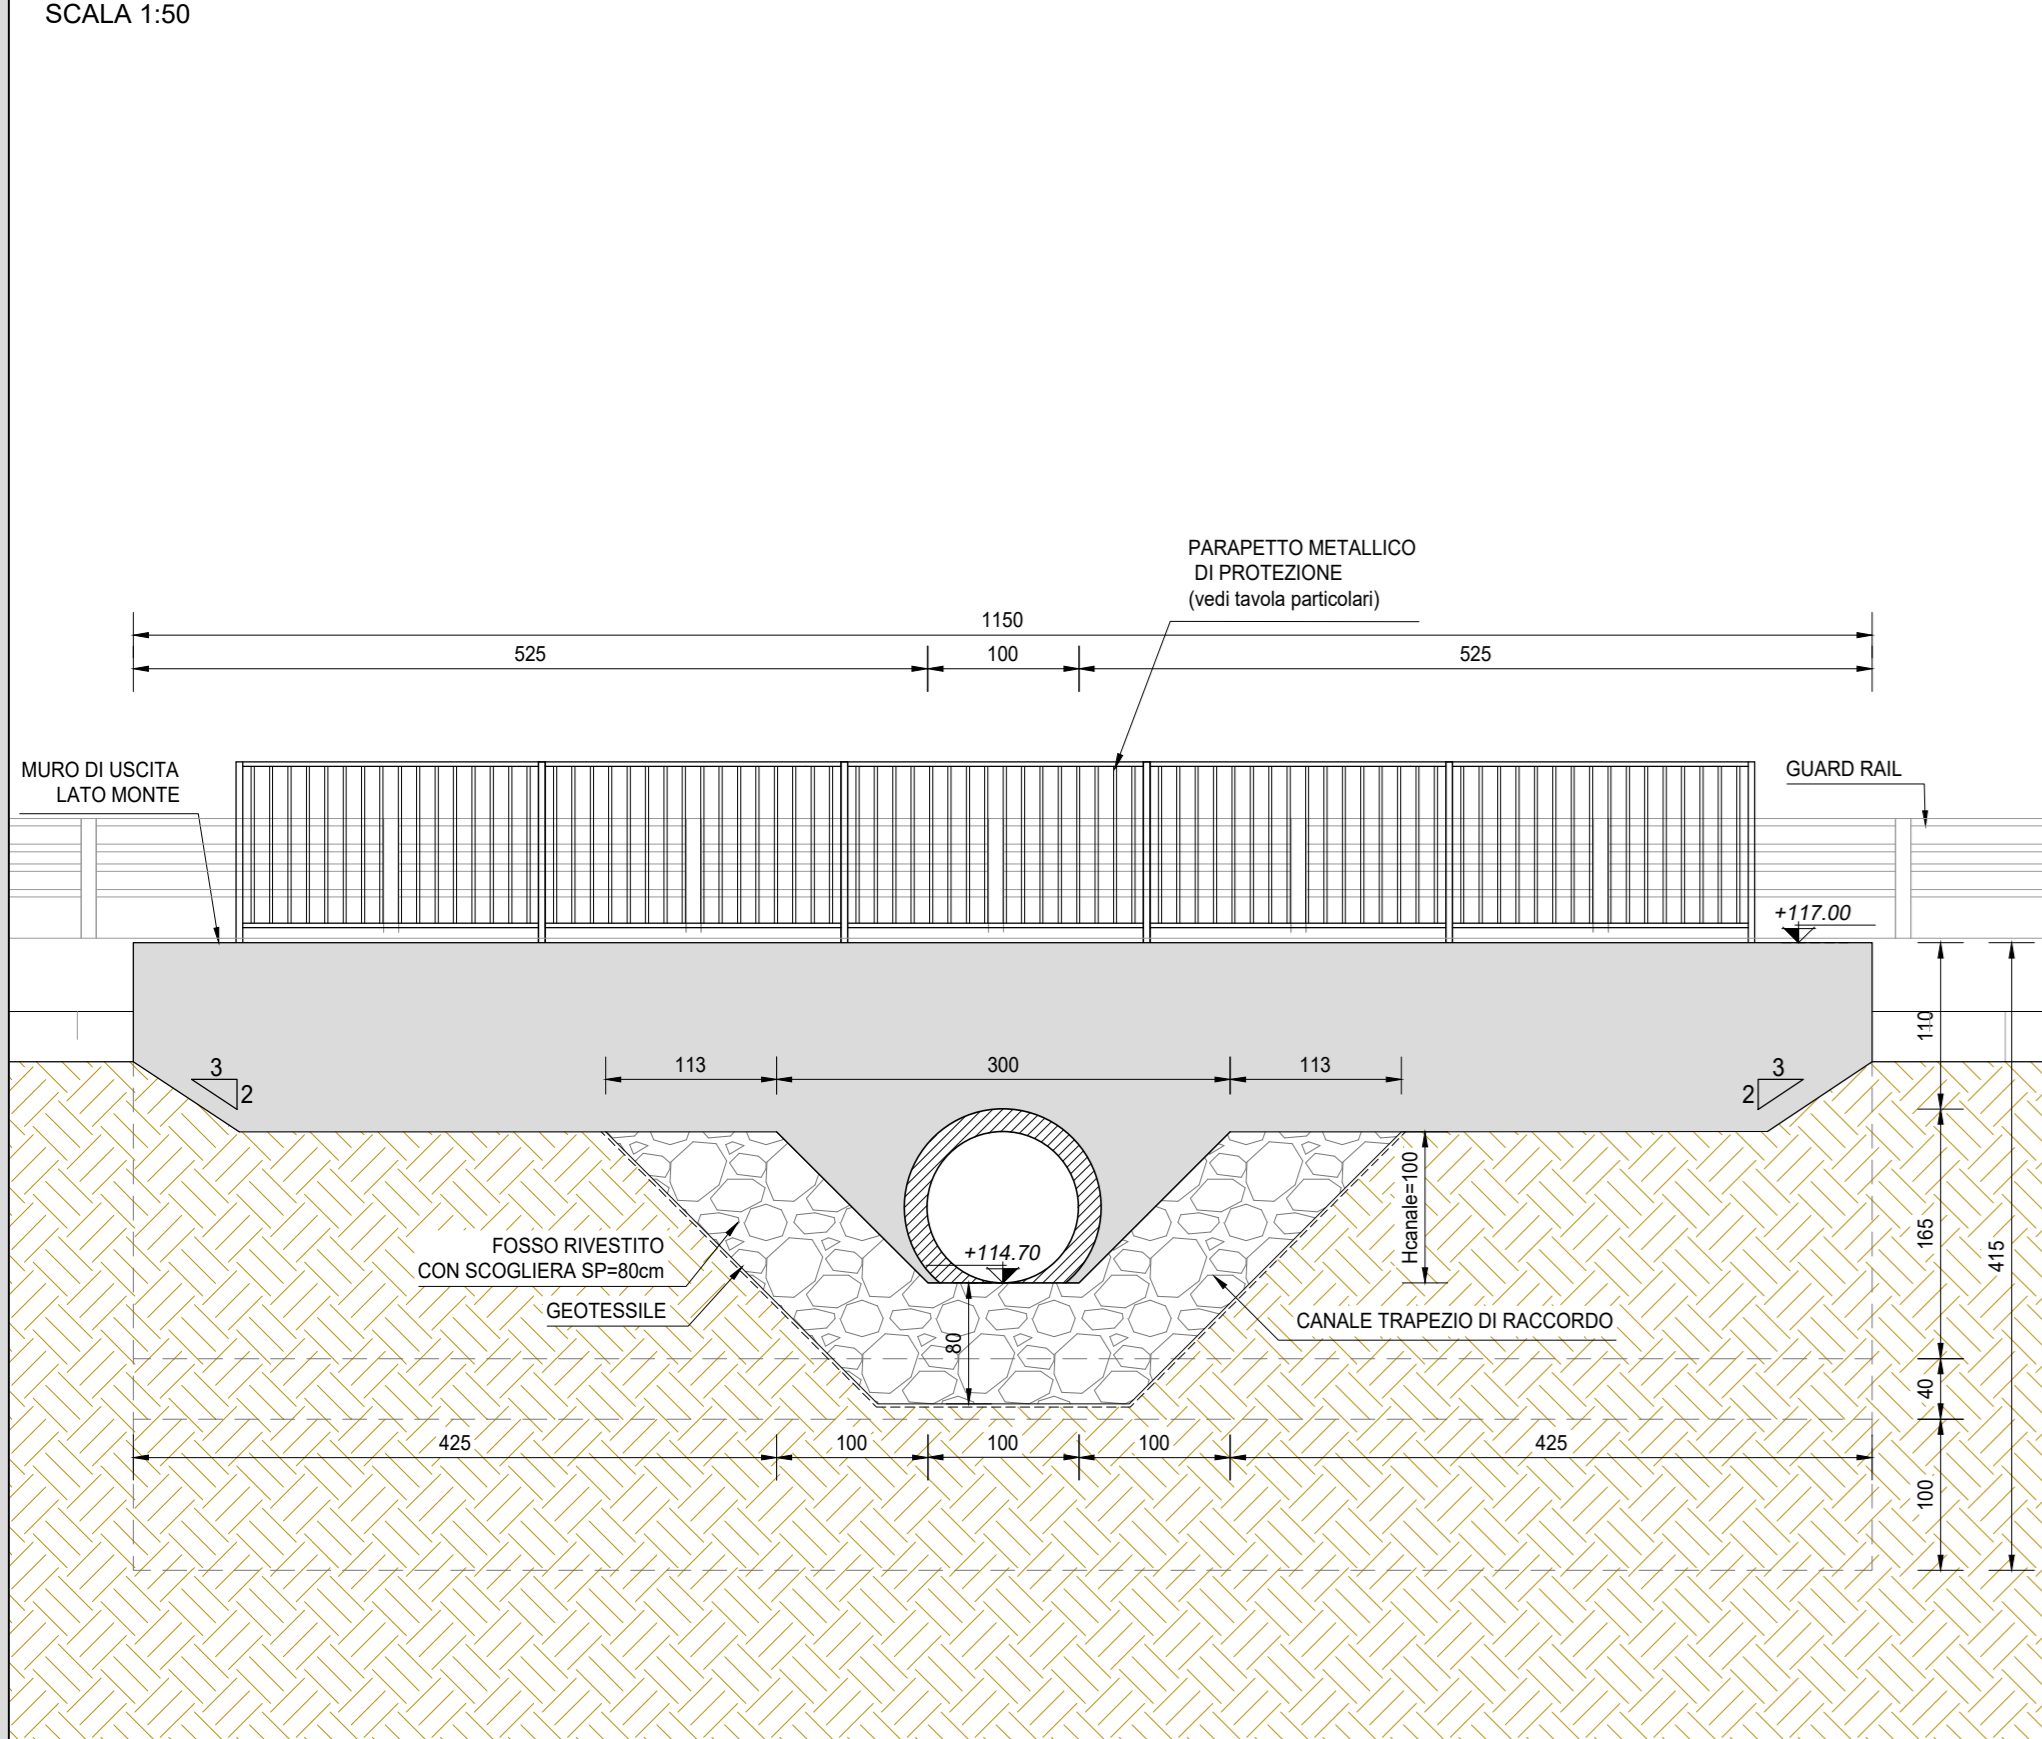

VISTA PROSPETTICA MURO DI SBOCO (SEZIONE D-D)
SCALA 1:50

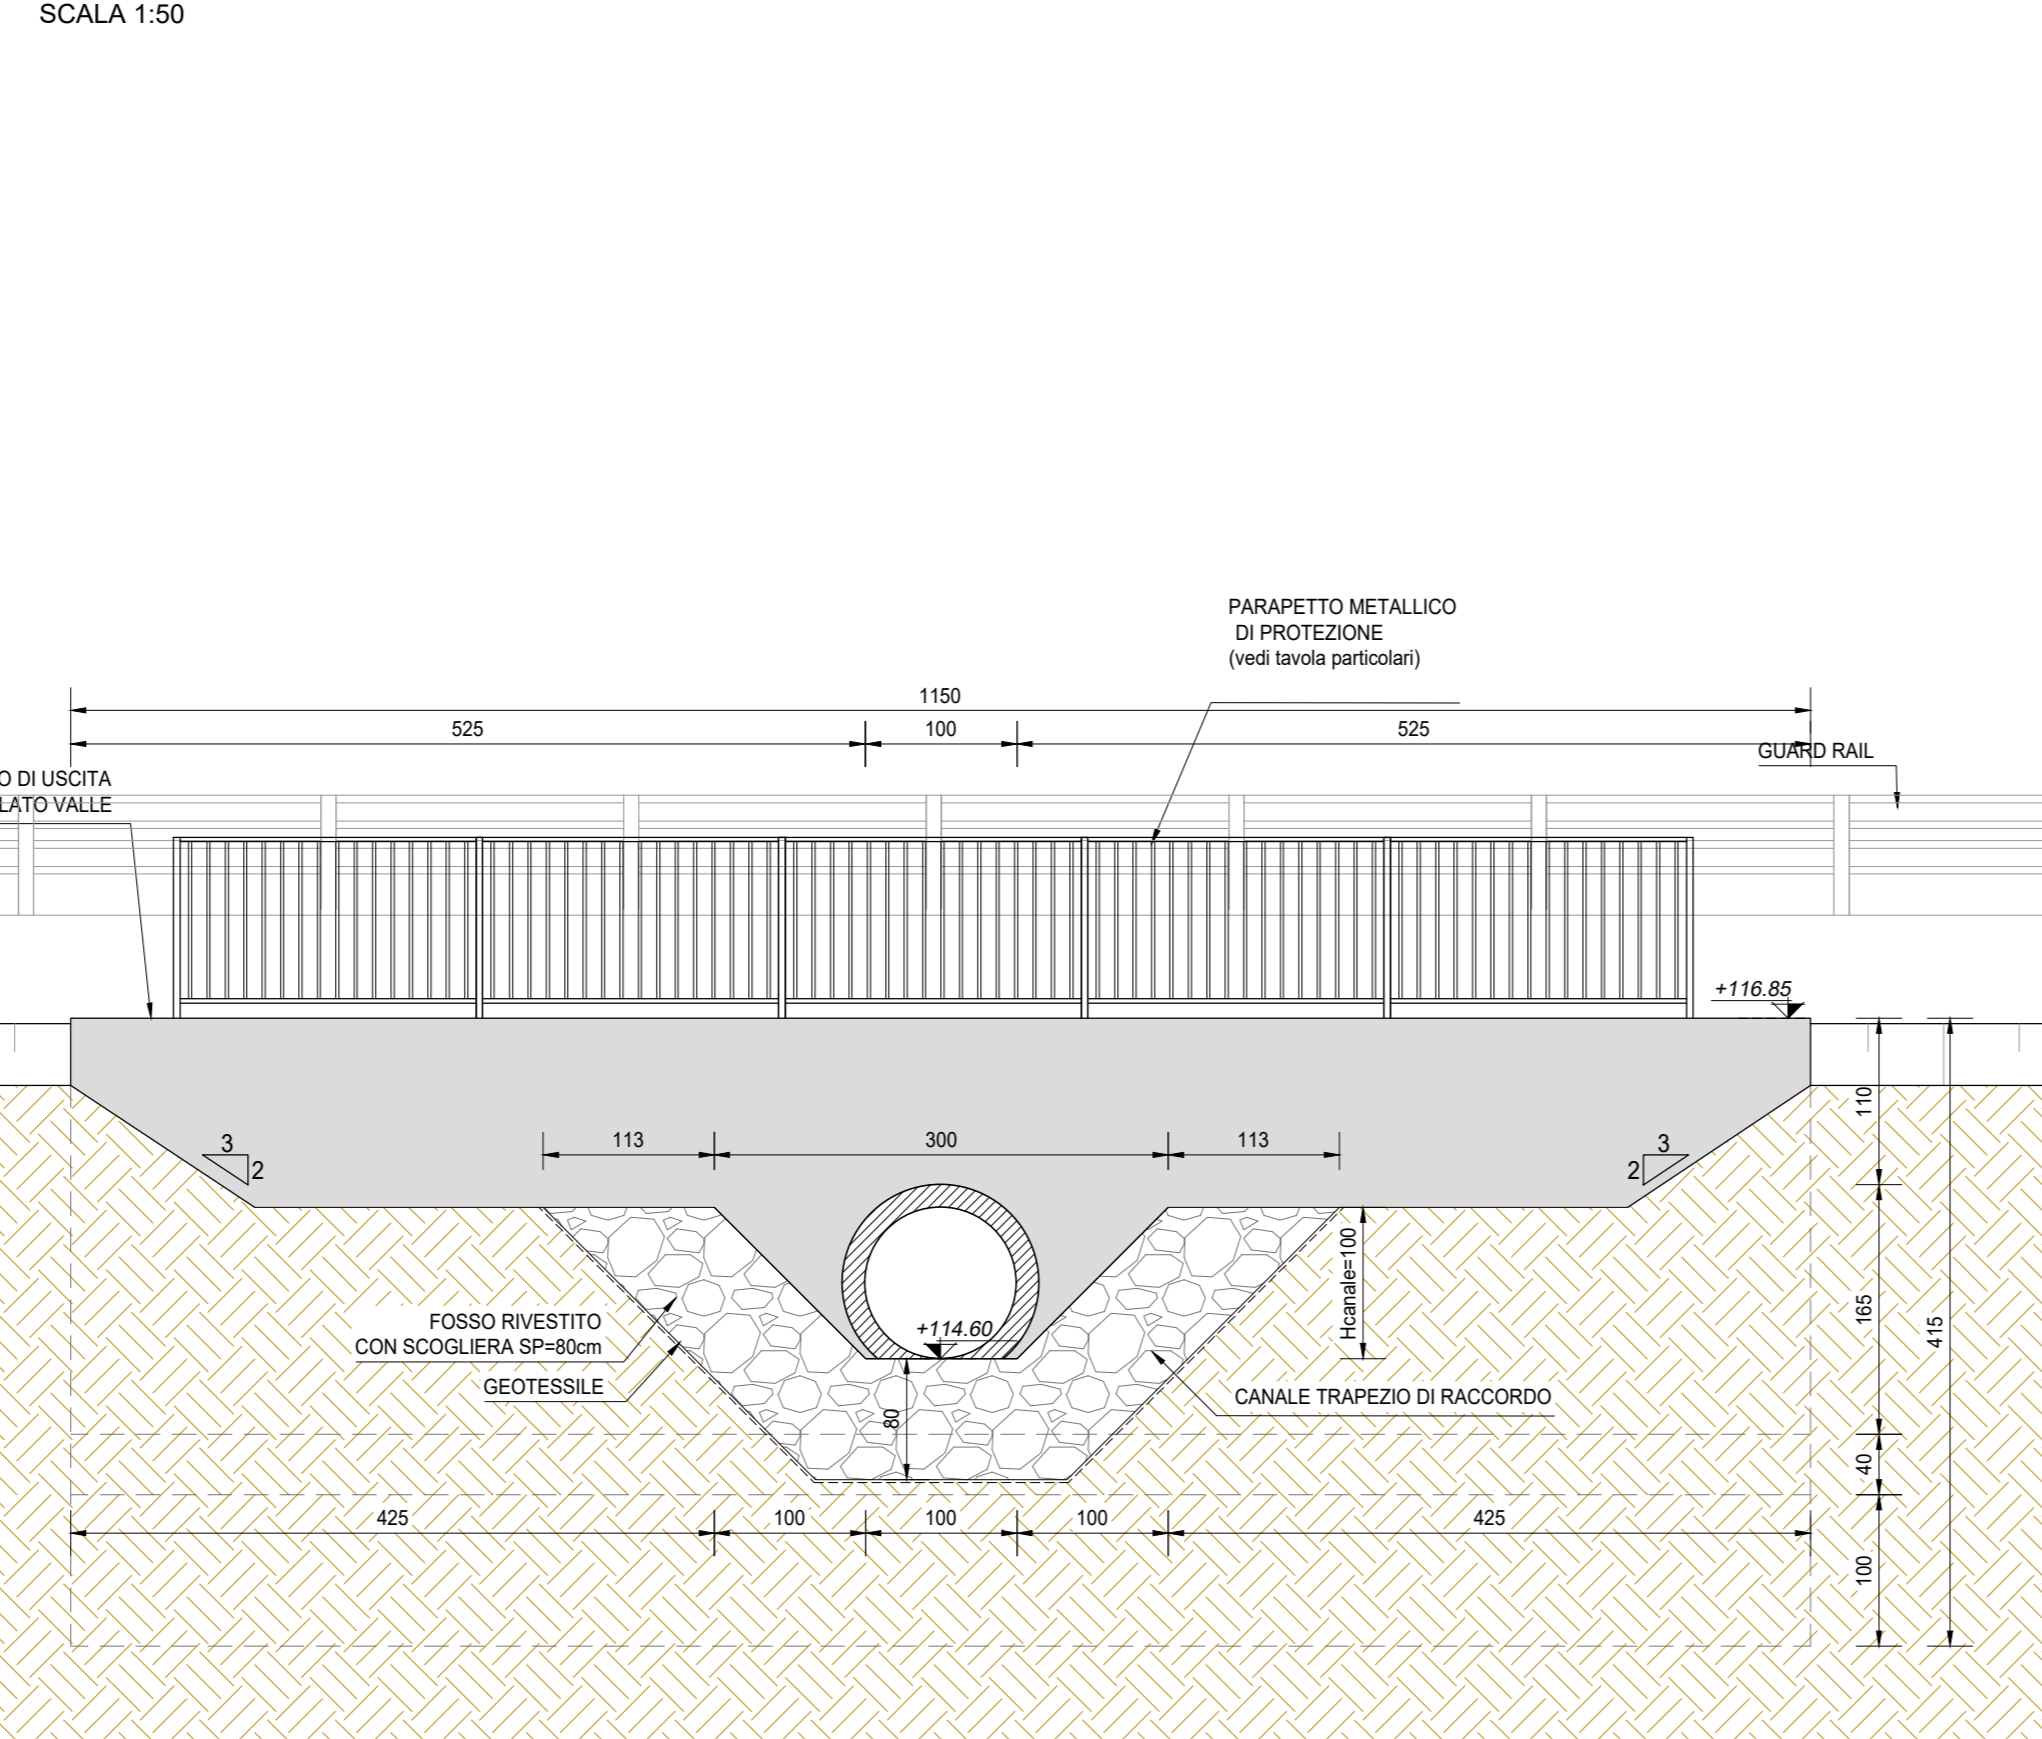

SEZIONE TRASVERSALE IN ASSE STRADA (SEZIONE C-C)
SCALA 1:25

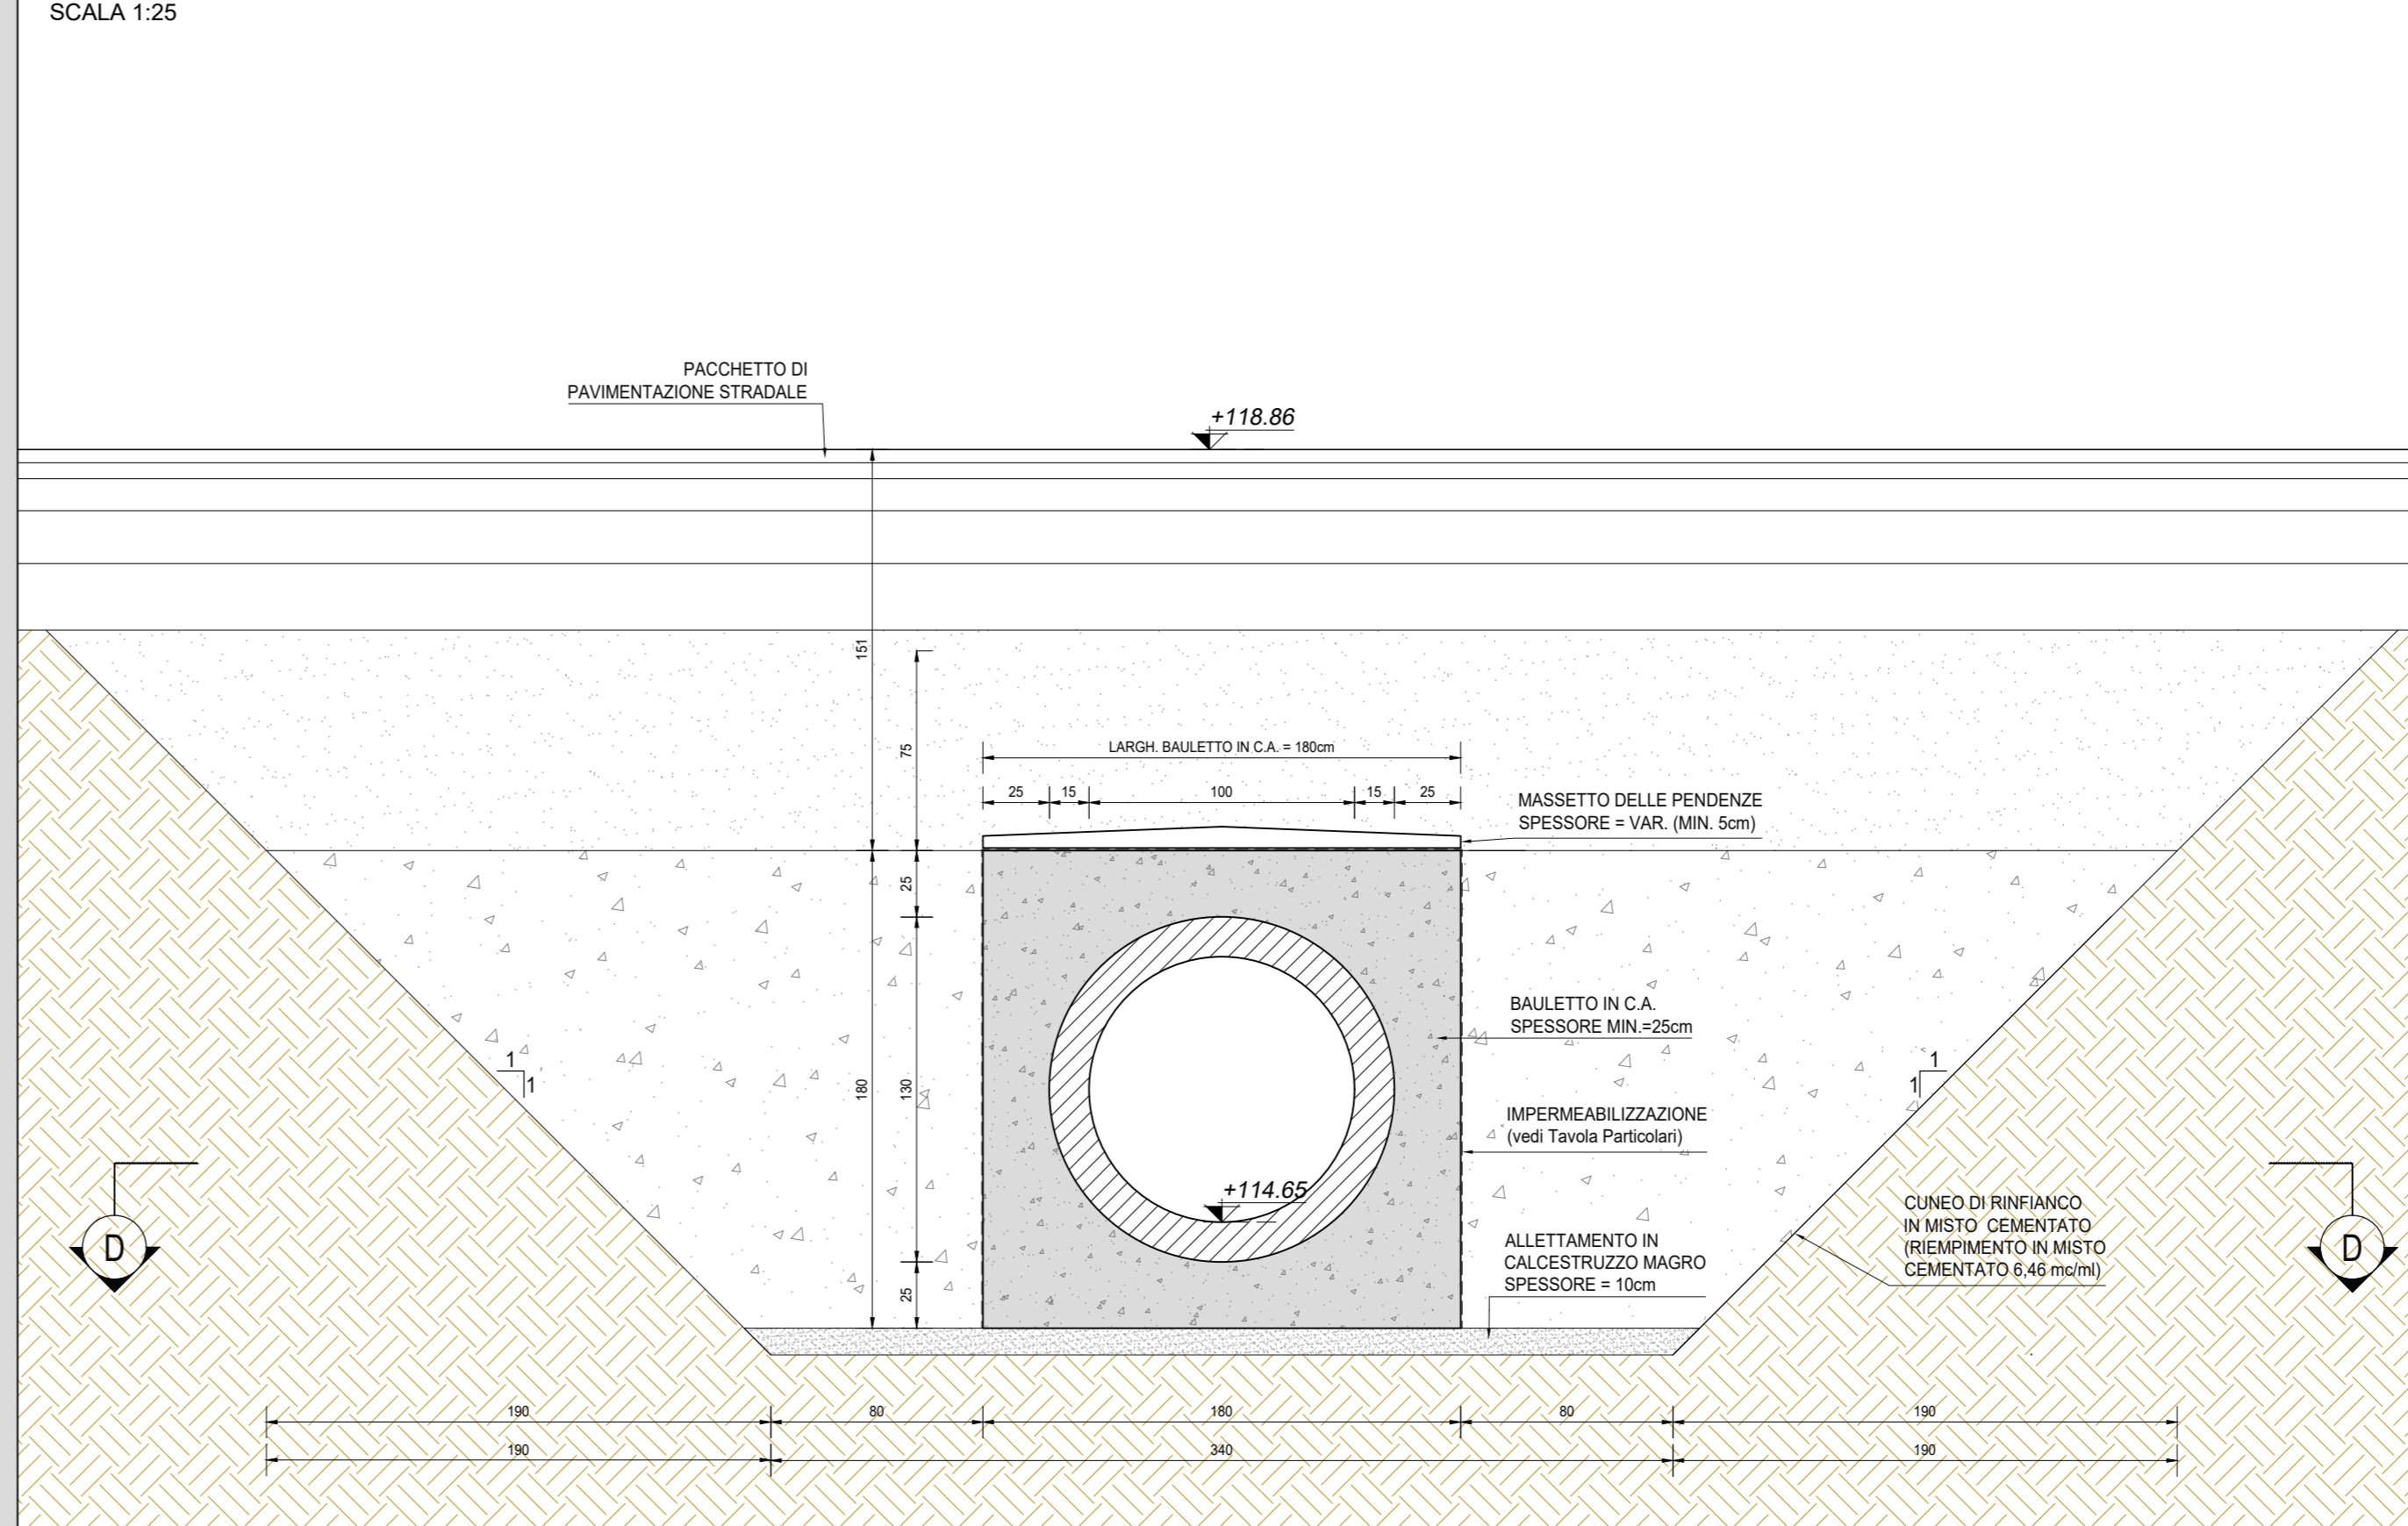

RICHIAMI AD ALTRI ELABORATI	
PER LA DEFINIZIONE DELLE CARATTERISTICHE DEI MATERIALI	T00TM00STRSC01
PER I DISEGNI TIPOLOGICI DEI TOMBINI CIRCOLARI CON PRESENZA DI MURI LINEARI ALL'IMBOCCO E ALLO SBOCO	T00TM00STRDI05
PER I DISEGNI TIPOLOGICI DEI TOMBINI CIRCOLARI CON PRESENZA STRADA STERRATA	T00TM00STRDI06
PER I DISEGNI TIPOLOGICI DEI TOMBINI CIRCOLARI PRESENZA DI MANUFATTO DI PARTIZIONE	T00TM00STRDI07
PER L'ARMATURA DEI TOMBINI CIRCOLARI E DEL RELATIVO BAULETTO	T00TM00STRAR08
PER L'ARMATURA MURO LINEARE ALL'IMBOCCO E/O ALLO SBOCO	T00TM00STRAR09
PER L'ARMATURA MURO SCATOLATO ALL'IMBOCCO E/O ALLO SBOCO	NON DI RIFERIMENTO PER QUEST'OPERA

NOTE
TUTTE LE MISURE, SALVO CONTRARIA INDICAZIONE, SONO ESPRESSE IN CM
LO SPESORE DEL RICOPRIMENTO E' MISURATO A PARTIRE DAL PIANO ASFALTO SINO ALL'ESTRADOSSO DELLA STRUTTURA PREFABBRICATA NEL PUNTO PIU' SFAVOREVOLE

ANAS S.p.A.
Direzione Tecnica

LAVORI DI COLLEGAMENTO TRA LA S.S.11 A MAGENTA E LA TANGENZIALE OVEST DI MILANO

VARIANTE DI ABBIATEGRASSO E ADEGUAMENTO IN SEDE DEL TRATTO ABBIATEGRASSO-VIGEVANO FINO AL PONTE SUL FIUME TICINO

1° STRALCIO DA MAGENTA A VIGEVANO - TRATTA C

PROGETTO ESECUTIVO - COD. MI608

STUDIO CORONA	ING. RENATO DEL PRETE	ECOPLAN	EG
ING. VITTORIO DOTTI	ING. DANIELA DEL PRETE	AVV. NERULLO FERRARI	ING. CARLOTTA SCARFATI
ING. RENATO VIGI	ING. FABRIZIO BANER	ING. GIUSEPPE COCCO	ING. GIUSEPPE COCCO
ING. RENATO VIGI	ING. FABRIZIO BANER	ING. GIUSEPPE COCCO	ING. GIUSEPPE COCCO
ING. RENATO VIGI	ING. FABRIZIO BANER	ING. GIUSEPPE COCCO	ING. GIUSEPPE COCCO

VISTO IL RESPONSABILE DEL PROCEDIMENTO: **Giuseppe**

INTEGRATORE DELLE PRESTAZIONI SPECIALISTICHE: **BAIETTI**

GEOLOGO: **MONTERISI**

IL COORDINATORE DELLA SICUREZZA IN FASE DI PROGETTAZIONE: **COCCO**

LEA01

L - PROGETTO STRUTTURALE - TOMBINATURE IDRAULICHE
LEA-T81-TOMBINO CIRCOLARE Ø1000 ALLA PROGR. MI 2+160.00 TRATTO 1 PLANIMETRIA, PROFILI E SEZIONI

CODICE PROGETTO	NOME FILE	REVISIONE	SCALA
PROGETTO	LEA01-T00TM1STRD01_A.dwg		
LO203	E 23/01	A	VARIE
CODICE ELAB.	T00TM81STRD101		
C			
B			
A	EMISSIONE A	Ottobre 2023	ARCH. CAROLINA BANER / ING. GAETANO BANER / ING. FABRIZIO BANER
REV.	DESCRIZIONE	DATA	REDAITTO / VERIFICATO / APPROVATO