




VISTA PLANIMETRICA DALL'ALTO  
SCALA 1:50

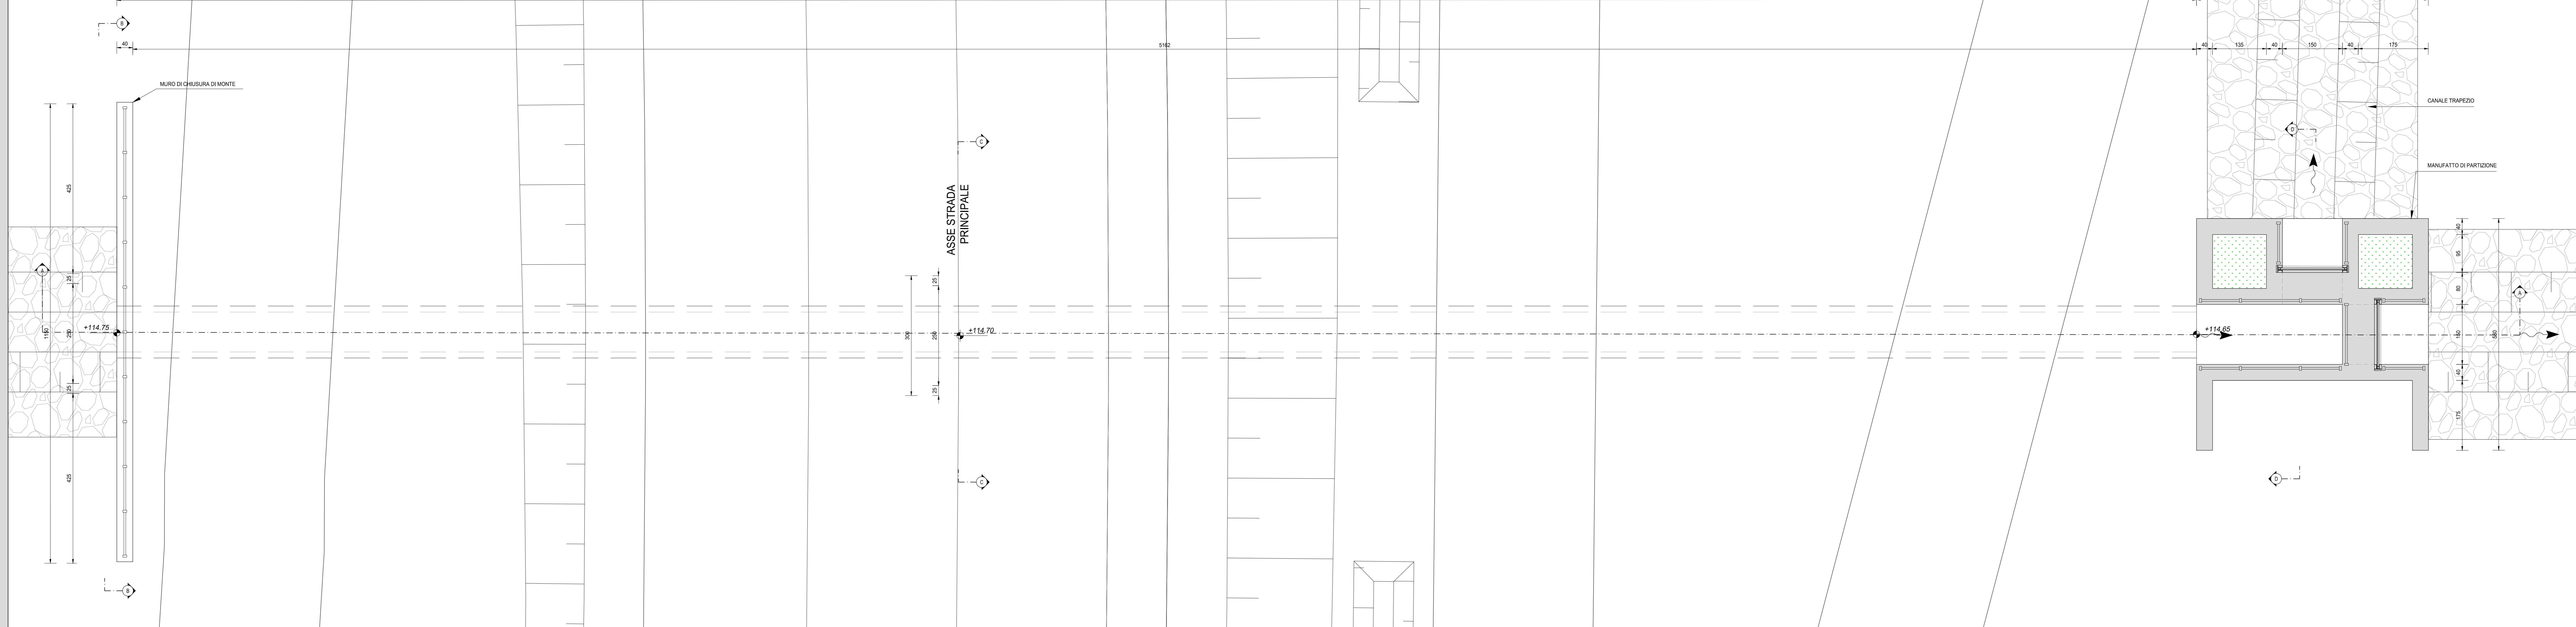


INQUADRAMENTO DELL'OPERA  
SCALA 1:2.000

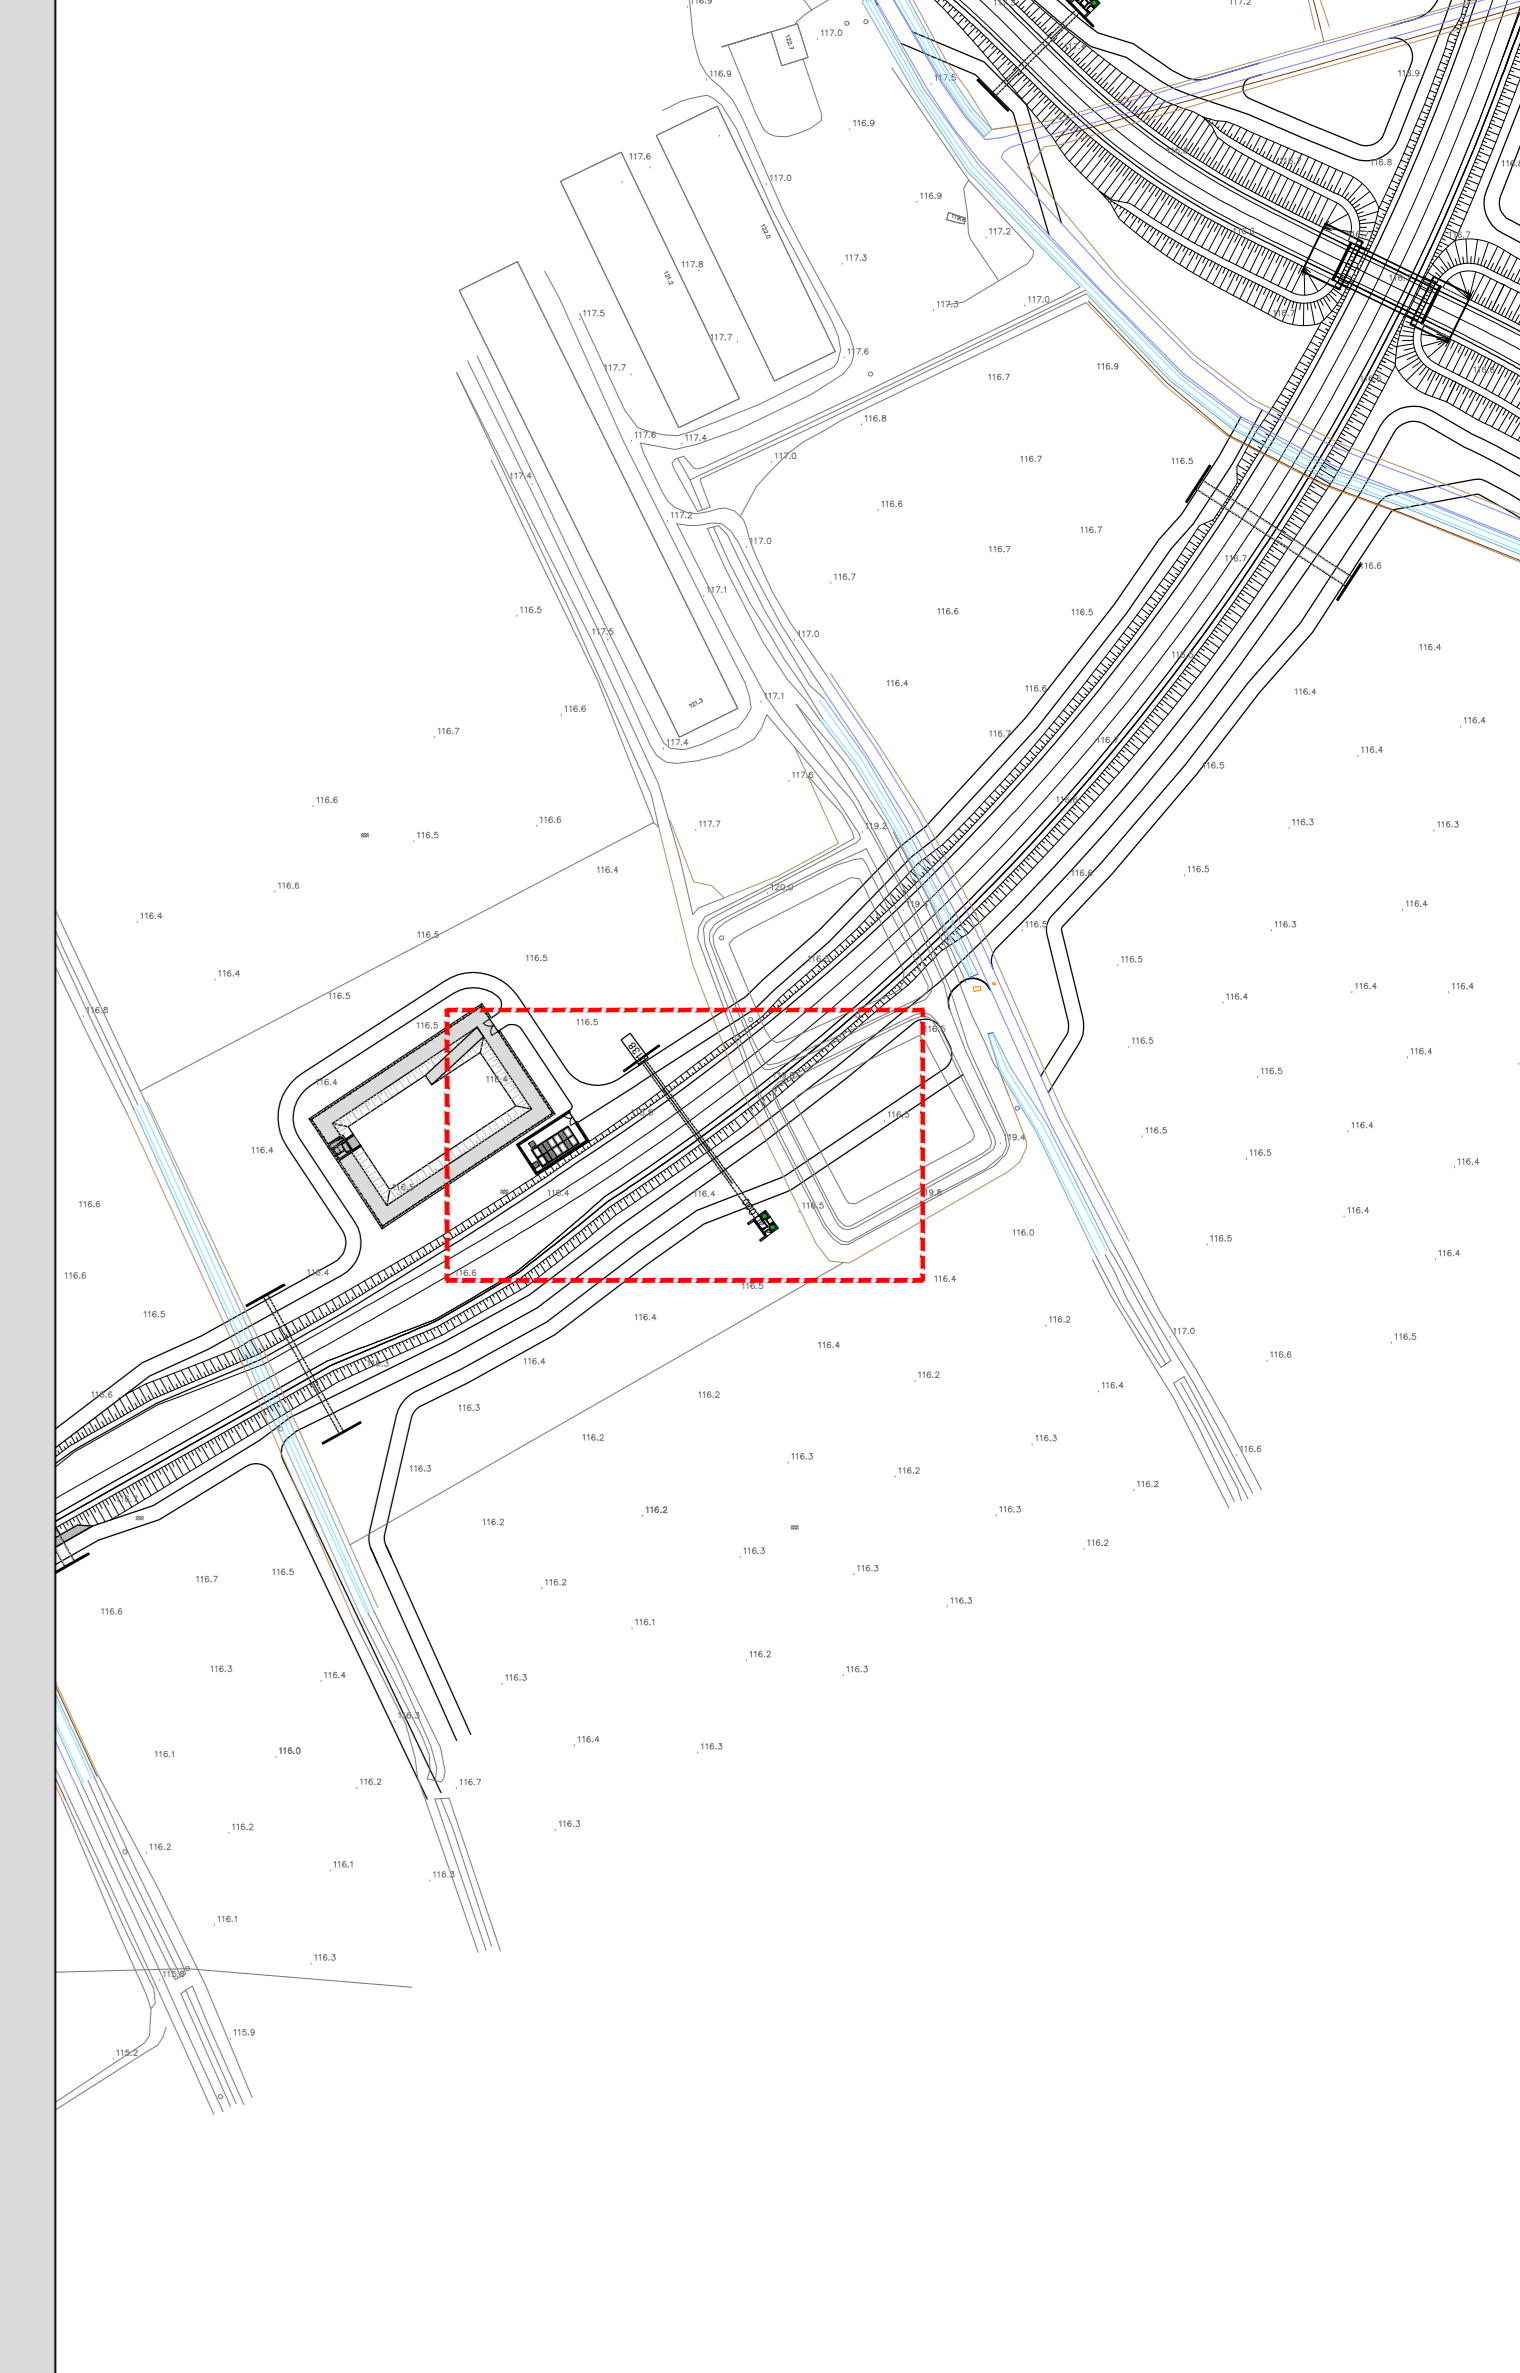


SEZIONE LONGITUDINALE (SEZIONE AA)  
SCALA 1:50

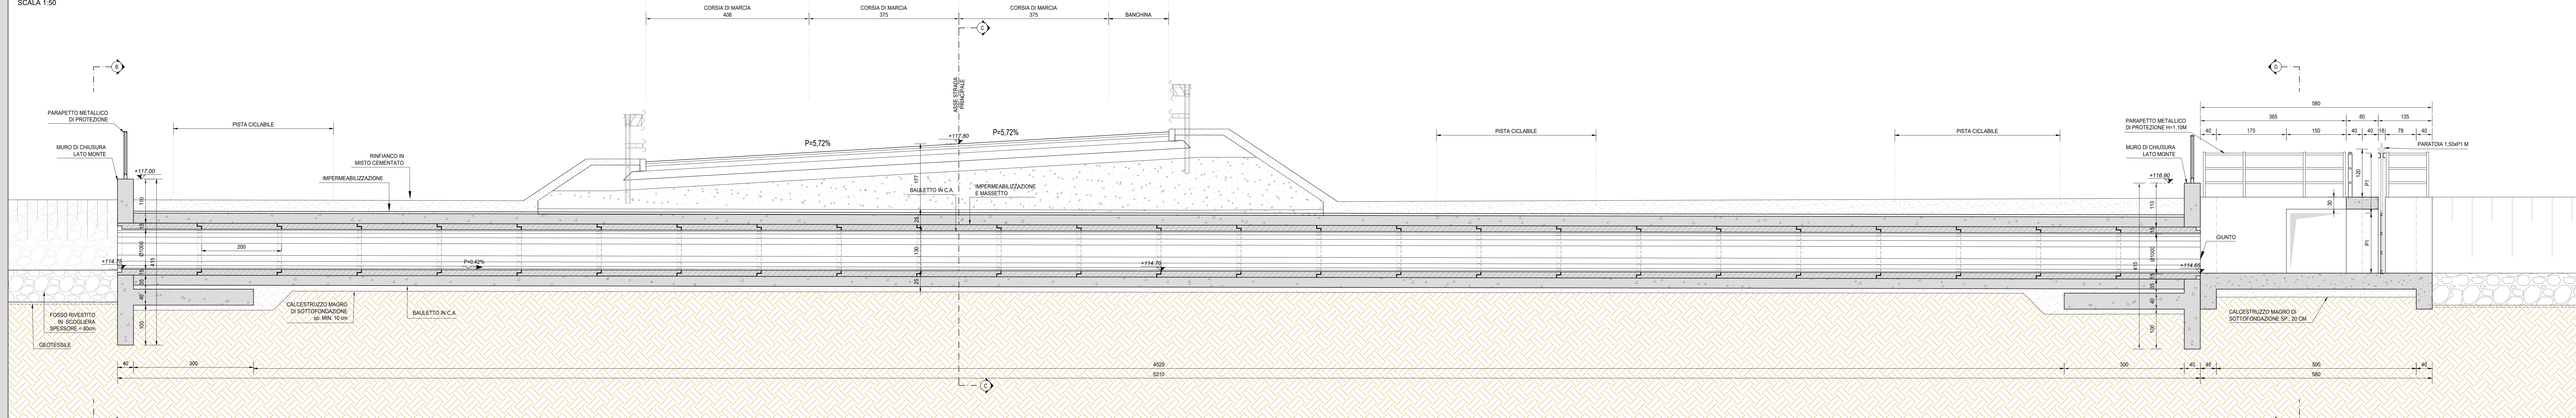


VISTA PROSPETTICA MURO DI SBocco (SEZIONE B-B)  
SCALA 1:50

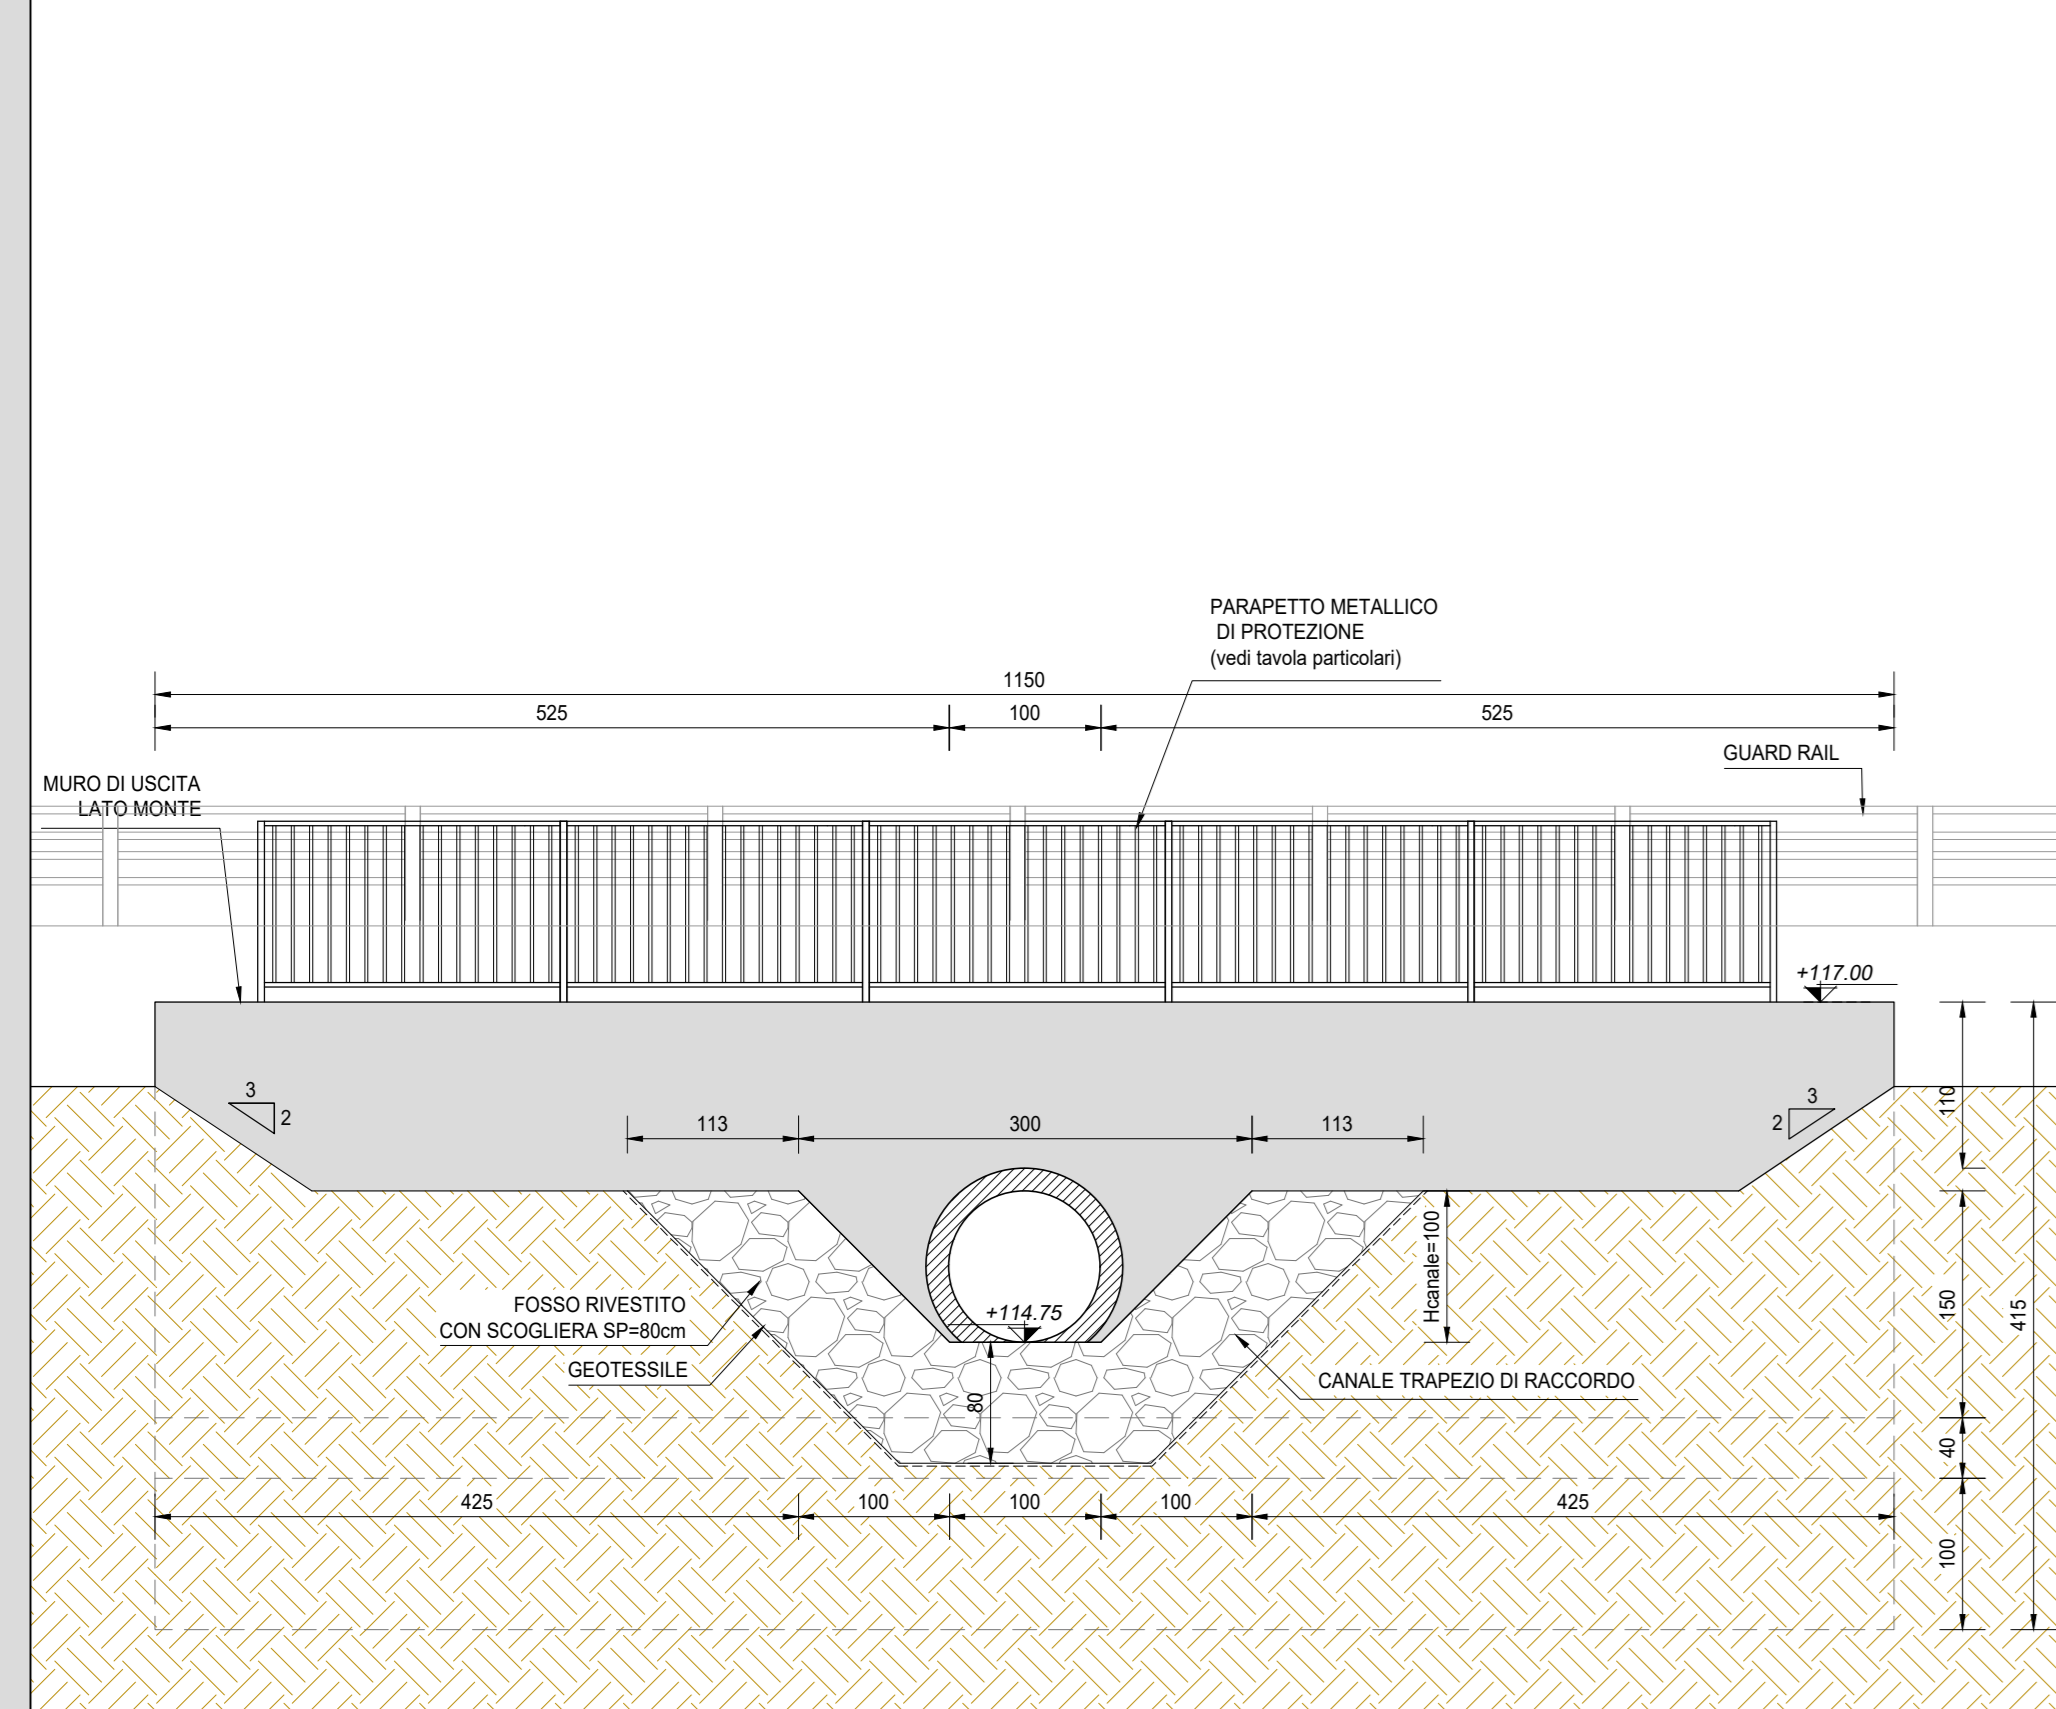

VISTA PROSPETTICA MURO DI SBocco (SEZIONE D-D)  
SCALA 1:50

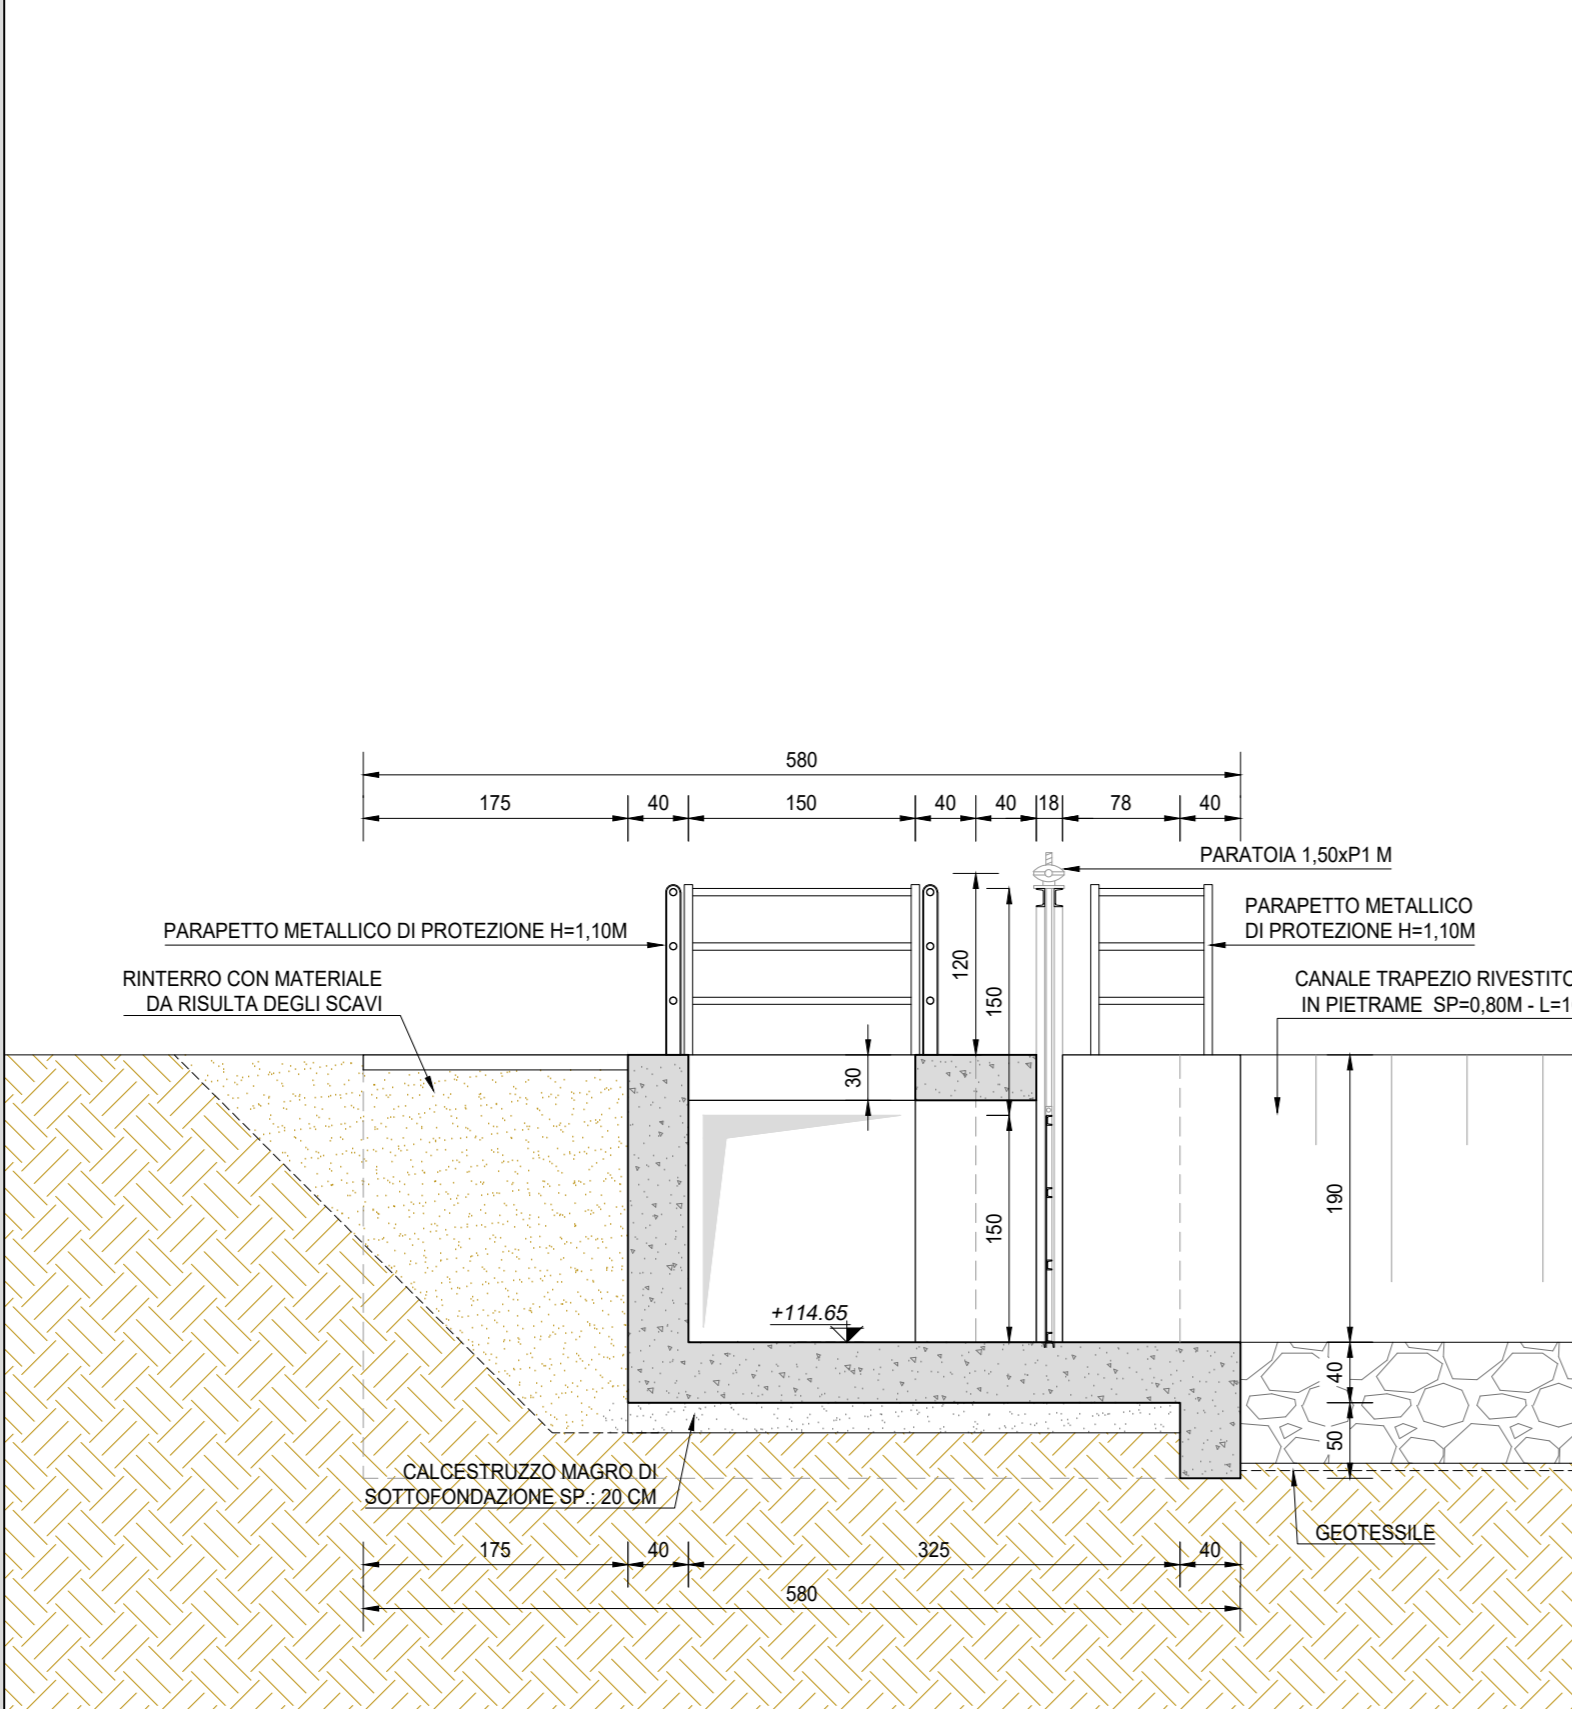

SEZIONE TRASVERSALE IN ASSE STRADA (SEZIONE C-C)  
SCALA 1:25

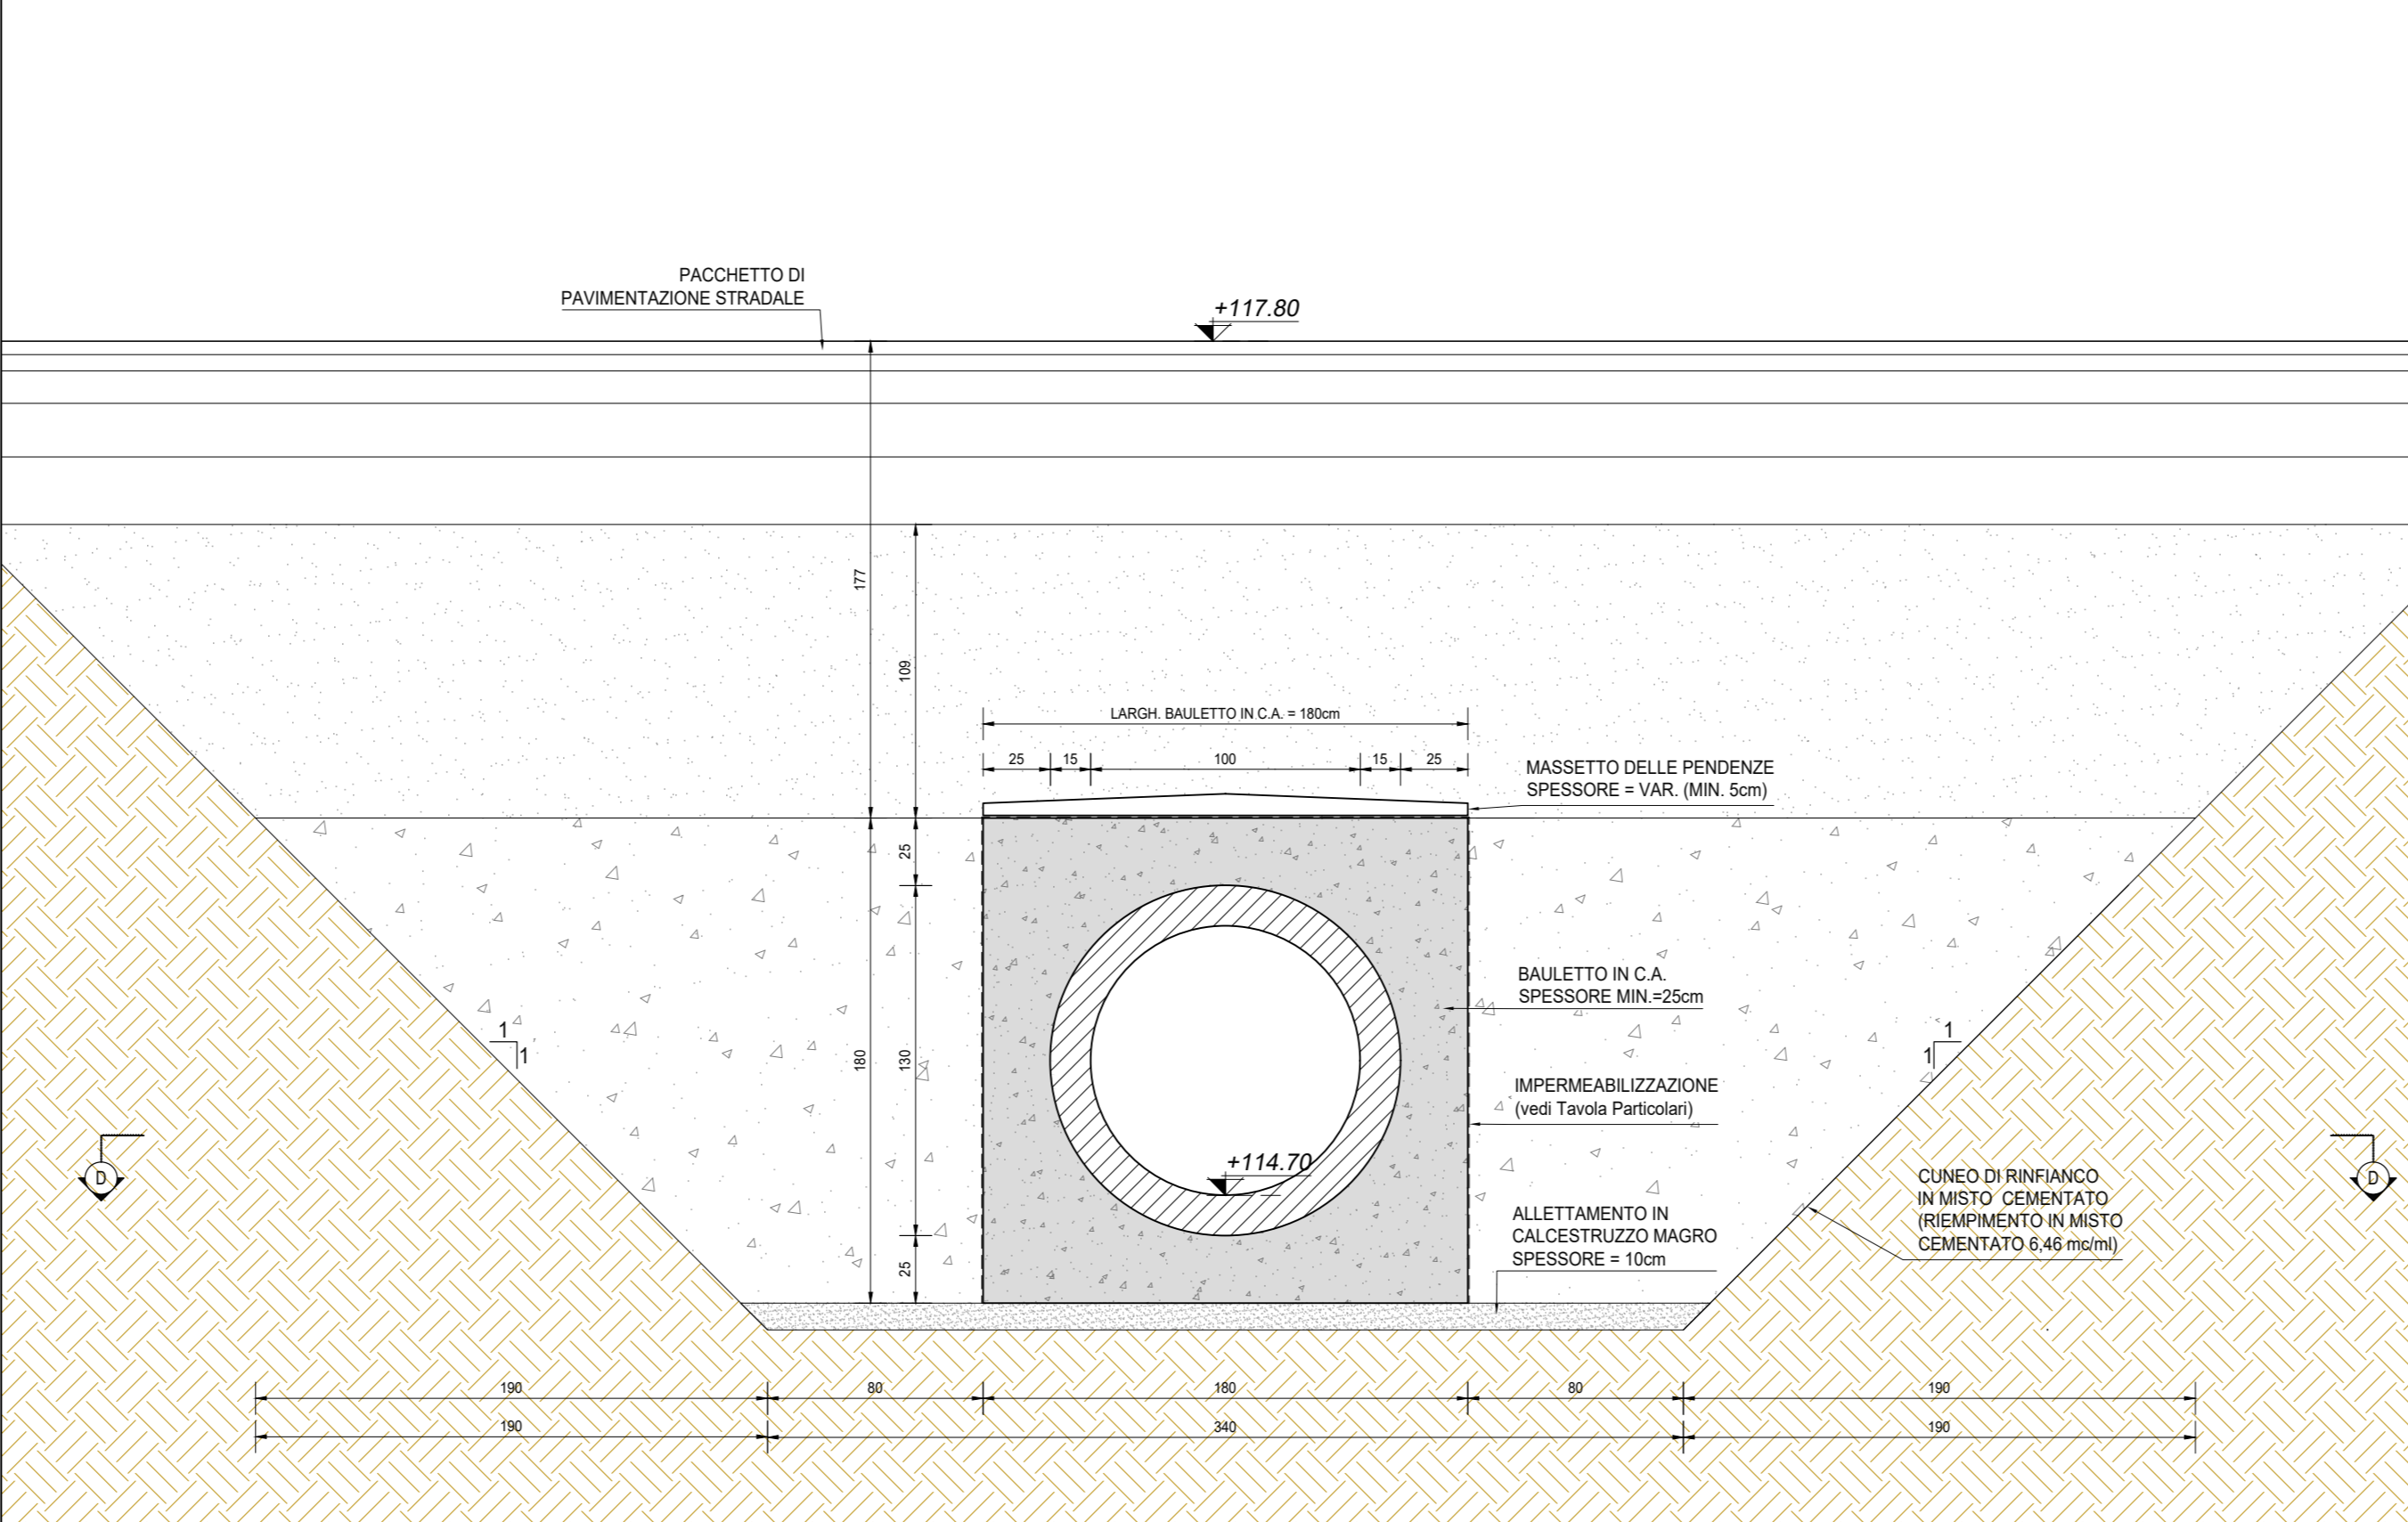

RICHIAMI AD ALTRI ELABORATI	
PER LA DEFINIZIONE DELLE CARATTERISTICHE DEI MATERIALI	T00TM00STRSC01
PER I DISegni TIPOLOGICI DEI TOMBINI CIRCOLARI CON PRESENZA DI MURI LINEARI ALL'IMBOCCO E ALLO SBocco	T00TM00STRD06
PER I DISegni TIPOLOGICI DEI TOMBINI CIRCOLARI CON PRESENZA DI STRADA STERATA	T00TM00STRD05
PER I DISegni TIPOLOGICI DEI TOMBINI CIRCOLARI PRESENZA DI MANUFATTO DI PARTIZIONE	T00TM00STRD07
PER L'ARMATURA DEI TOMBINI CIRCOLARI E DEL RELATIVO BAULETTO	T00TM00STRAR08
PER L'ARMATURA MURO LINEARE ALL'IMBOCCO E/O ALLO SBocco	T00TM00STRAR09
PER L'ARMATURA MURO SCATOLATO ALL'IMBOCCO E/O ALLO SBocco	NON DI RIFERIMENTO PER QUEST'OPERA

NOTE	
TUTTE LE MISURE, SALVO CONTRARIA INDICAZIONE, SONO ESPRESSE IN CM	
LO SPESORE DEL RICOPRIMENTO E' MISURATO A PARTIRE DAL PIANO ASFALTO SINO ALL'ESTRADOSSO DELLA STRUTTURA PREFABBRICATA NEL PUNTO PIU' SFVAVOLE	



LAVORI DI COLLEGAMENTO TRA LA S.S.11 A MAGENTA E LA TANGENZIALE OVEST DI MILANO  
VARIANTE DI ABBATEGRASSO E ADEGUAMENTO IN SEDE DEL TRATTO ABBATEGRASSO-VIGEVANO FINO AL PONTE SUL FIUME TICINO  
1° STRALCIO DA MAGENTA A VIGEVANO - TRATTA C

PROGETTO ESECUTIVO - COD. MI608

STUDIO CORONA	ING. STUDIO DEL PRETE	ECOPLAN	GE
UNING	SETAC	ARKE	SOTT. SECC. BRUGALLO
ING. RESPONSABILE DEL PROCEDIMENTO	ING. RESPONSABILE DEL PROCEDIMENTO	ING. RESPONSABILE DEL PROCEDIMENTO	ING. RESPONSABILE DEL PROCEDIMENTO
Ing. Giuseppe Dario MALGERI	Ing. Fabrizio BAETTI	Ing. Stefano GAGLIARDI	Ing. Giancarlo CIBRELLI

LEC01 L - PROGETTO STRUTTURALE - TOMBINATURE IDRAULICHE LEC-TM83 - TOMBINI CIRCOLARI Ø1000 ALLA PROG. KM 2+740,00 TRATTO 1 PLANIMETRIA, PROFILI E SEZIONI

CODICE PROGETTO	LO2003	NOME FILE	LEC01-T00TM00STRD01_A.dwg	REVISIONE	SCALA
PRODOTTO	2/3/01	CODICE ELAB.	T0001TM83STRD01	A	VARIE
C					
B					
A	EMISSORE A	08/04/2023	ARCH. CAROLINA PAVANZI	ING. GAETANO BIANCHI	ING. FABRIZIO BAETTI
REV.	DESCRIZIONE	DATA	REDATTO	VERIFICATO	APPROVATO