




VISTA PLANIMETRICA DALL'ALTO
SCALA 1:50

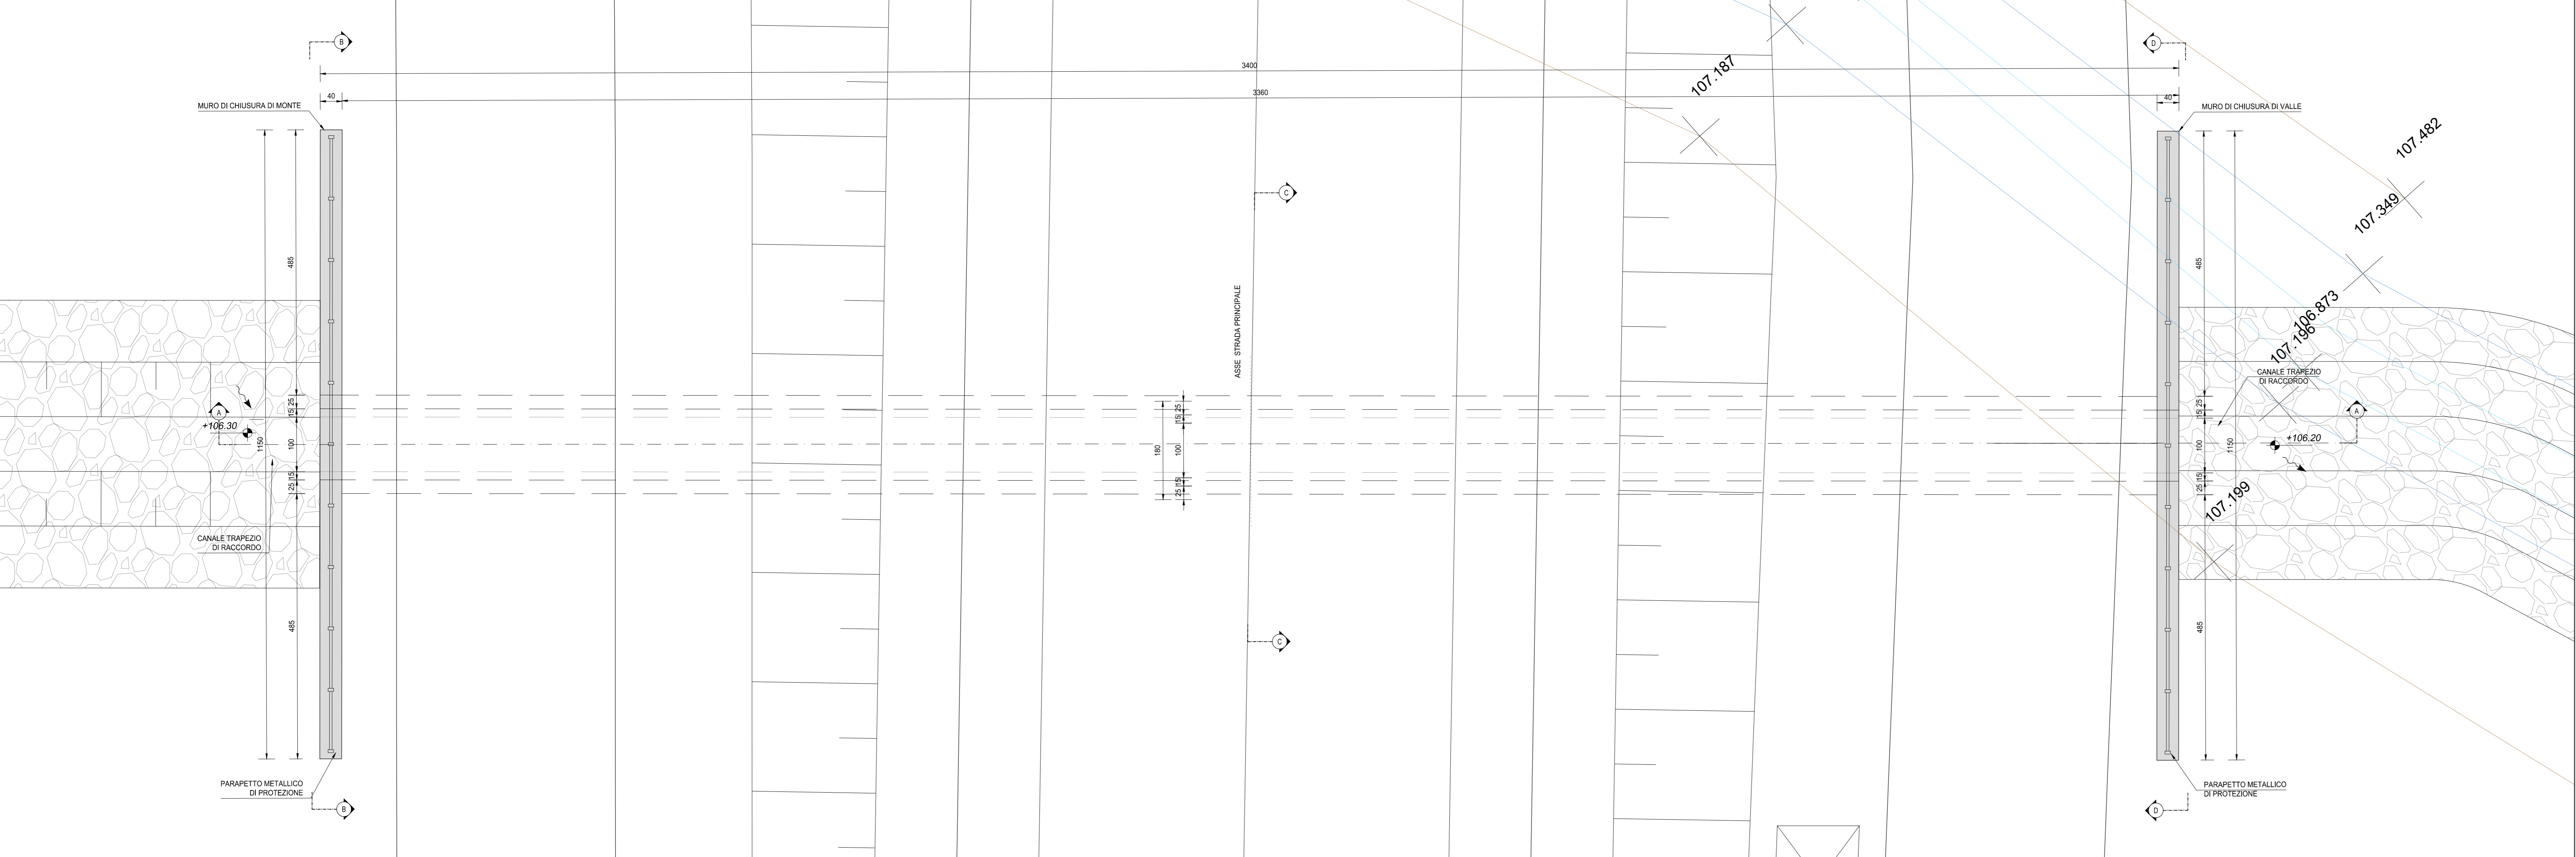


INQUADRAMENTO DELL'OPERA
SCALA 1:2.000

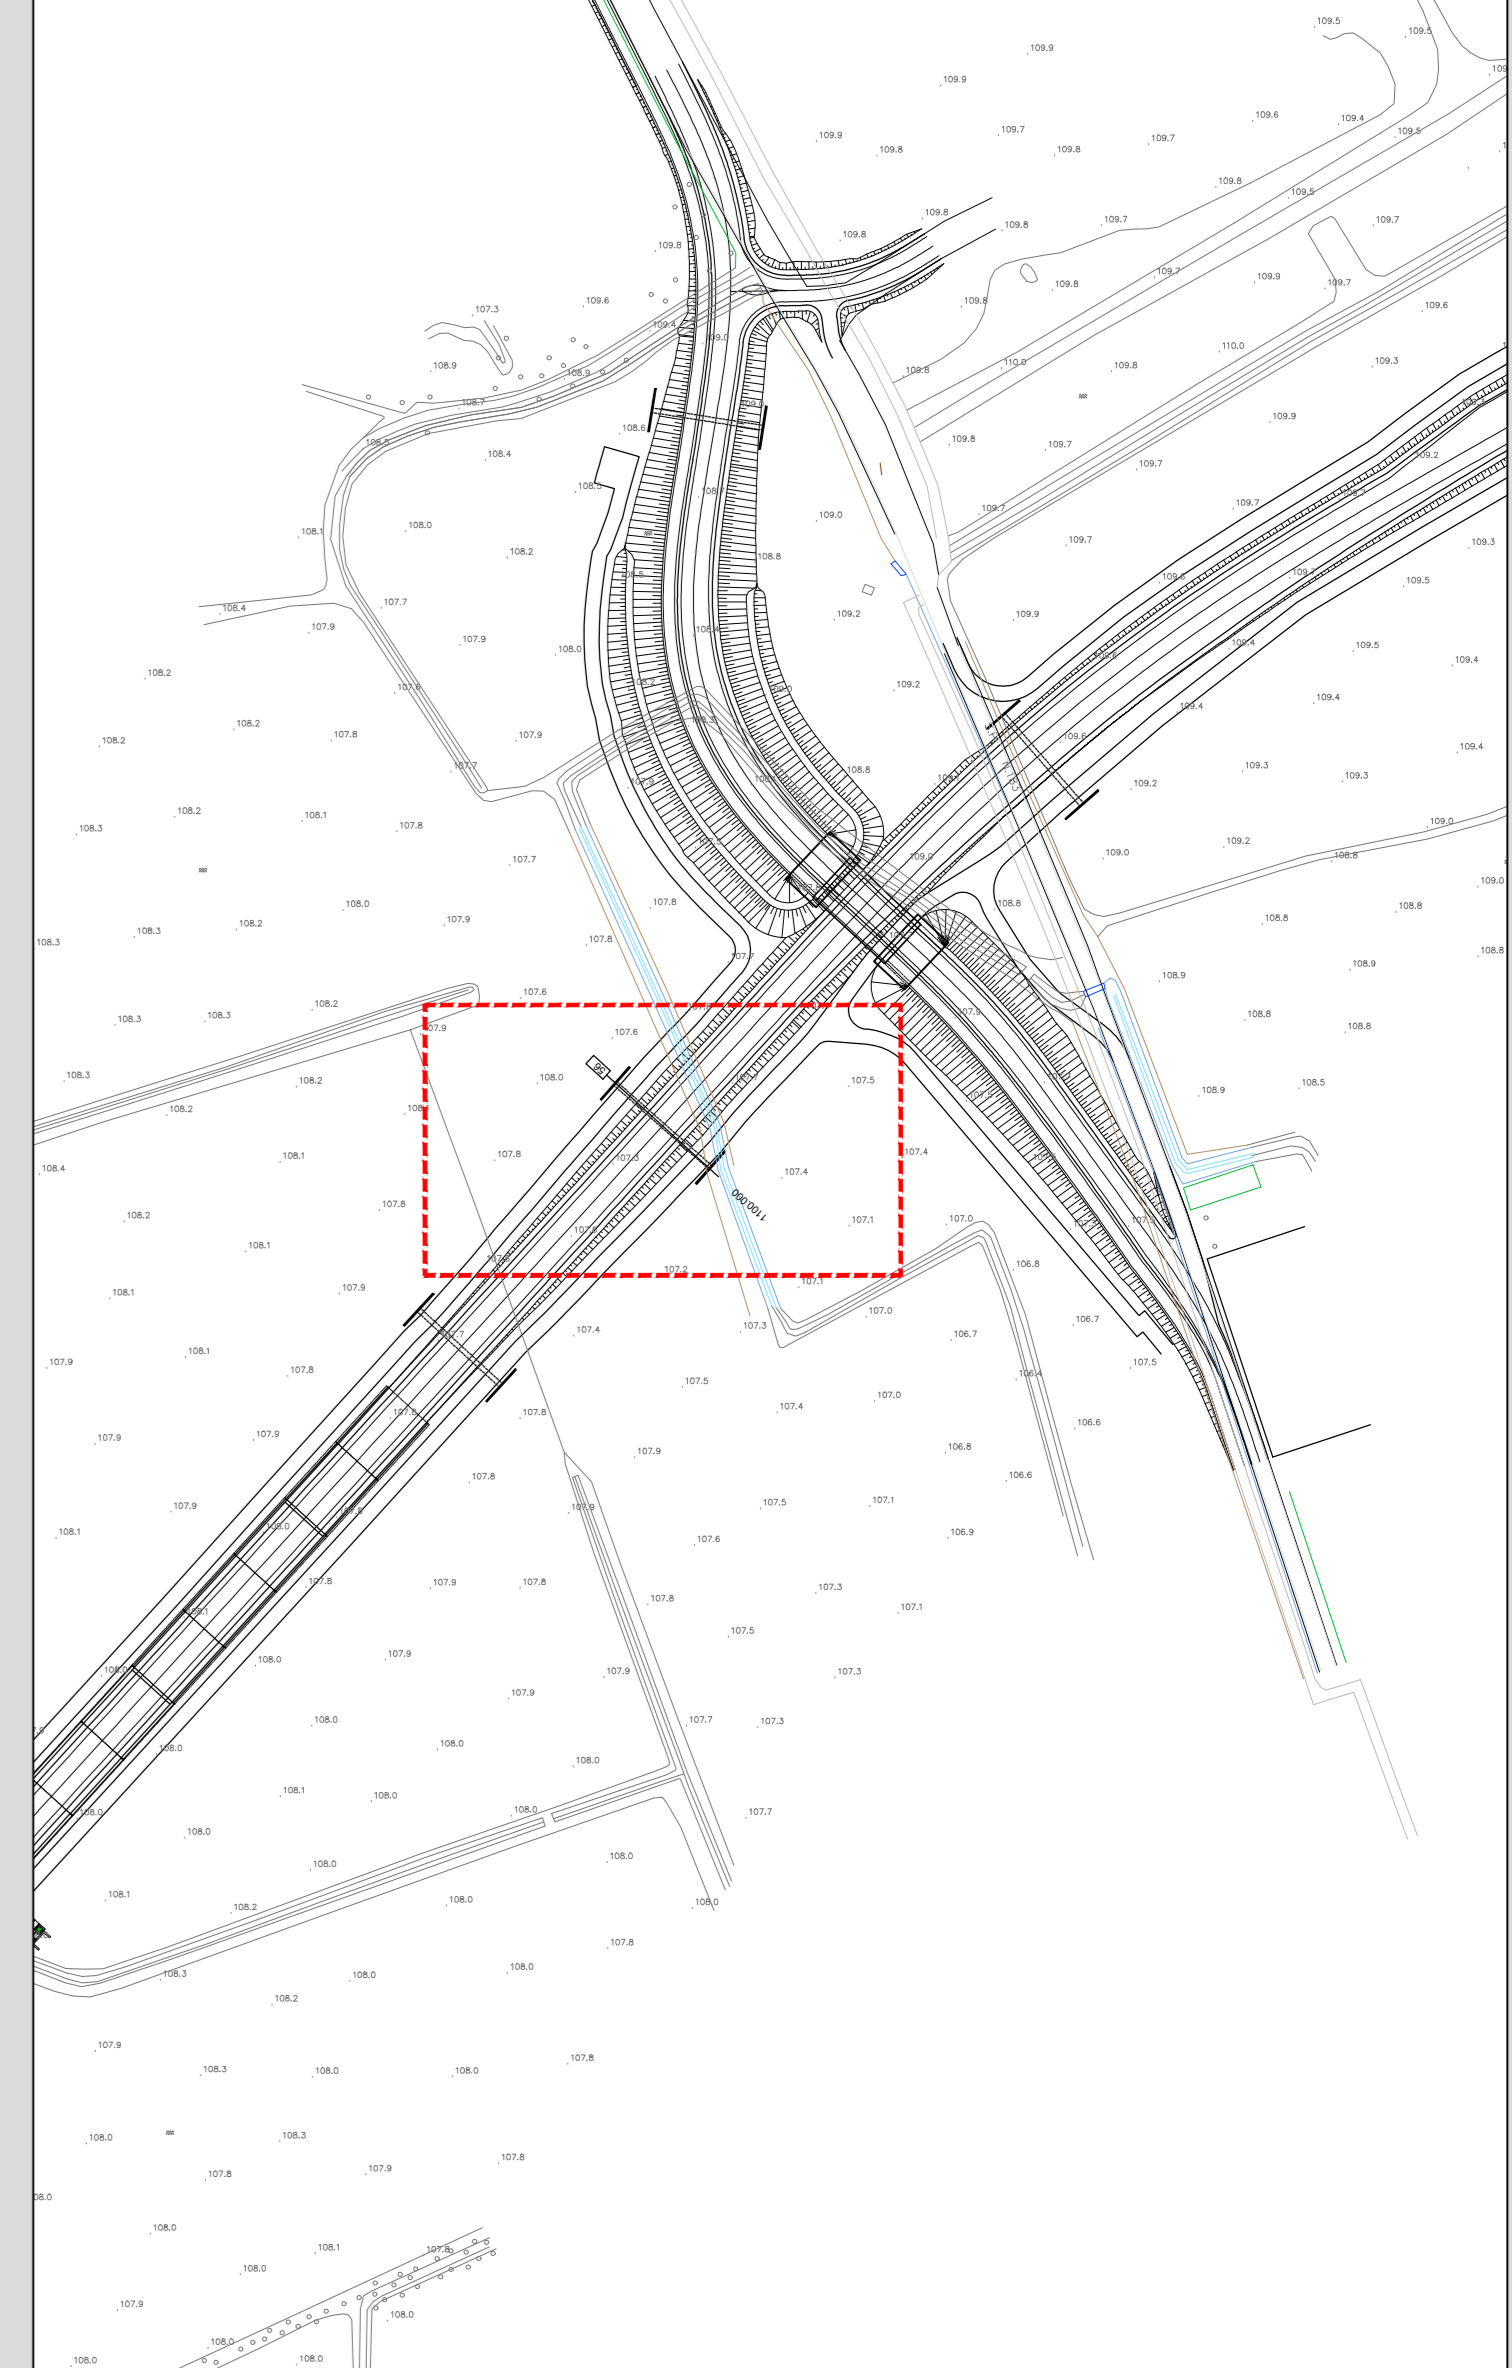


SEZIONE LONGITUDINALE (SEZIONE AA)
SCALA 1:50

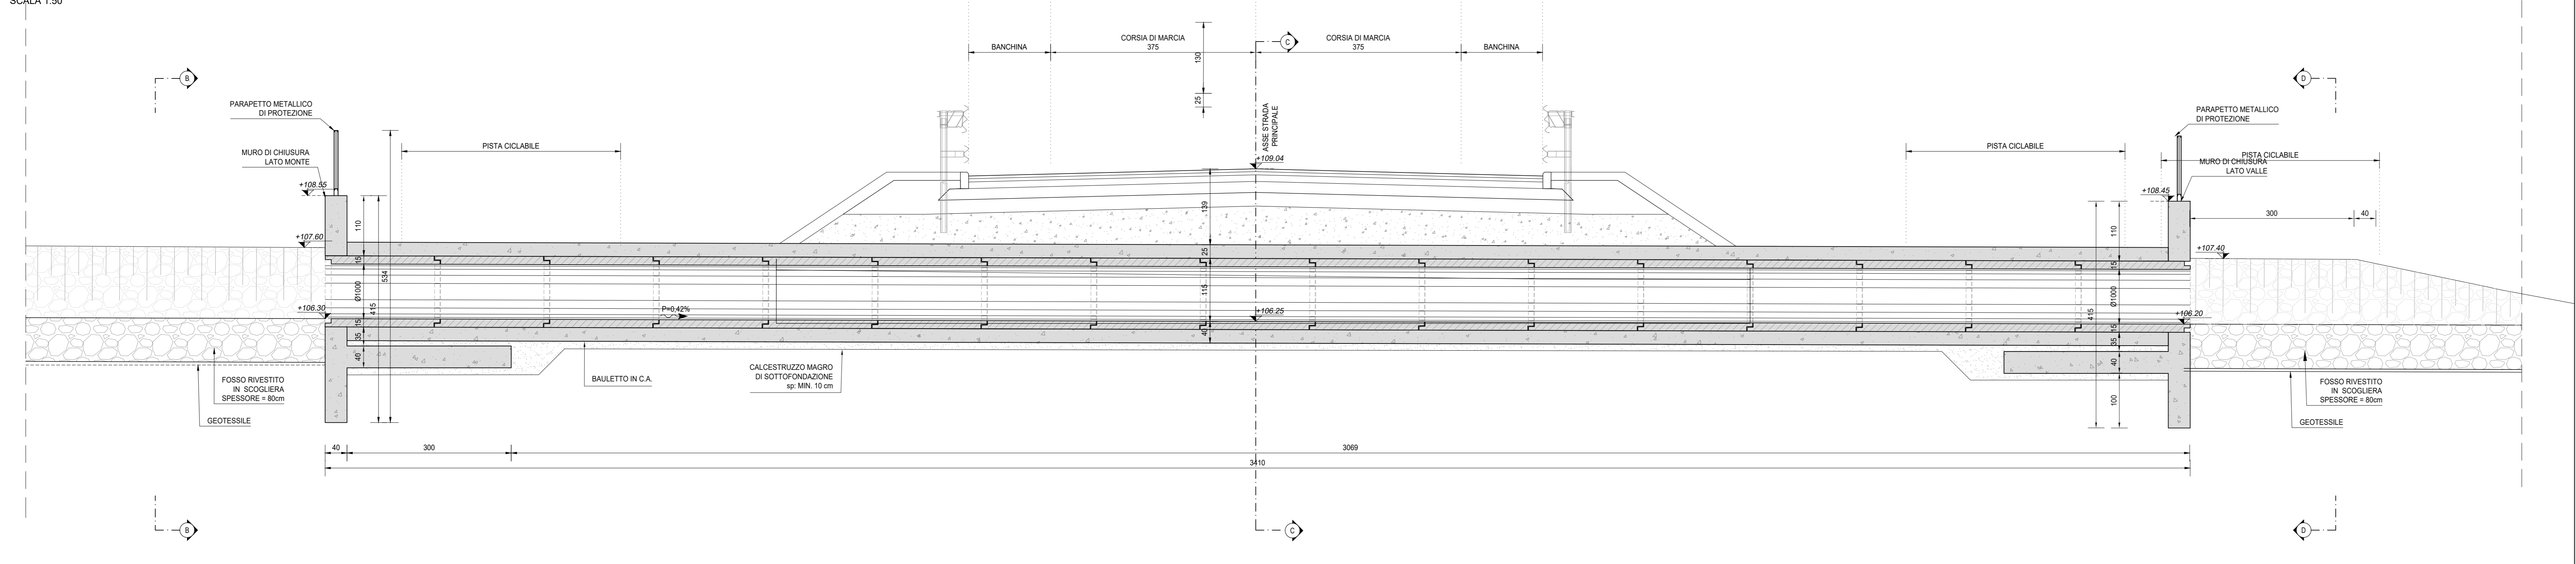


VISTA PROSPETTICA MURO DI SBOTTO (SEZIONE B-B)
SCALA 1:50

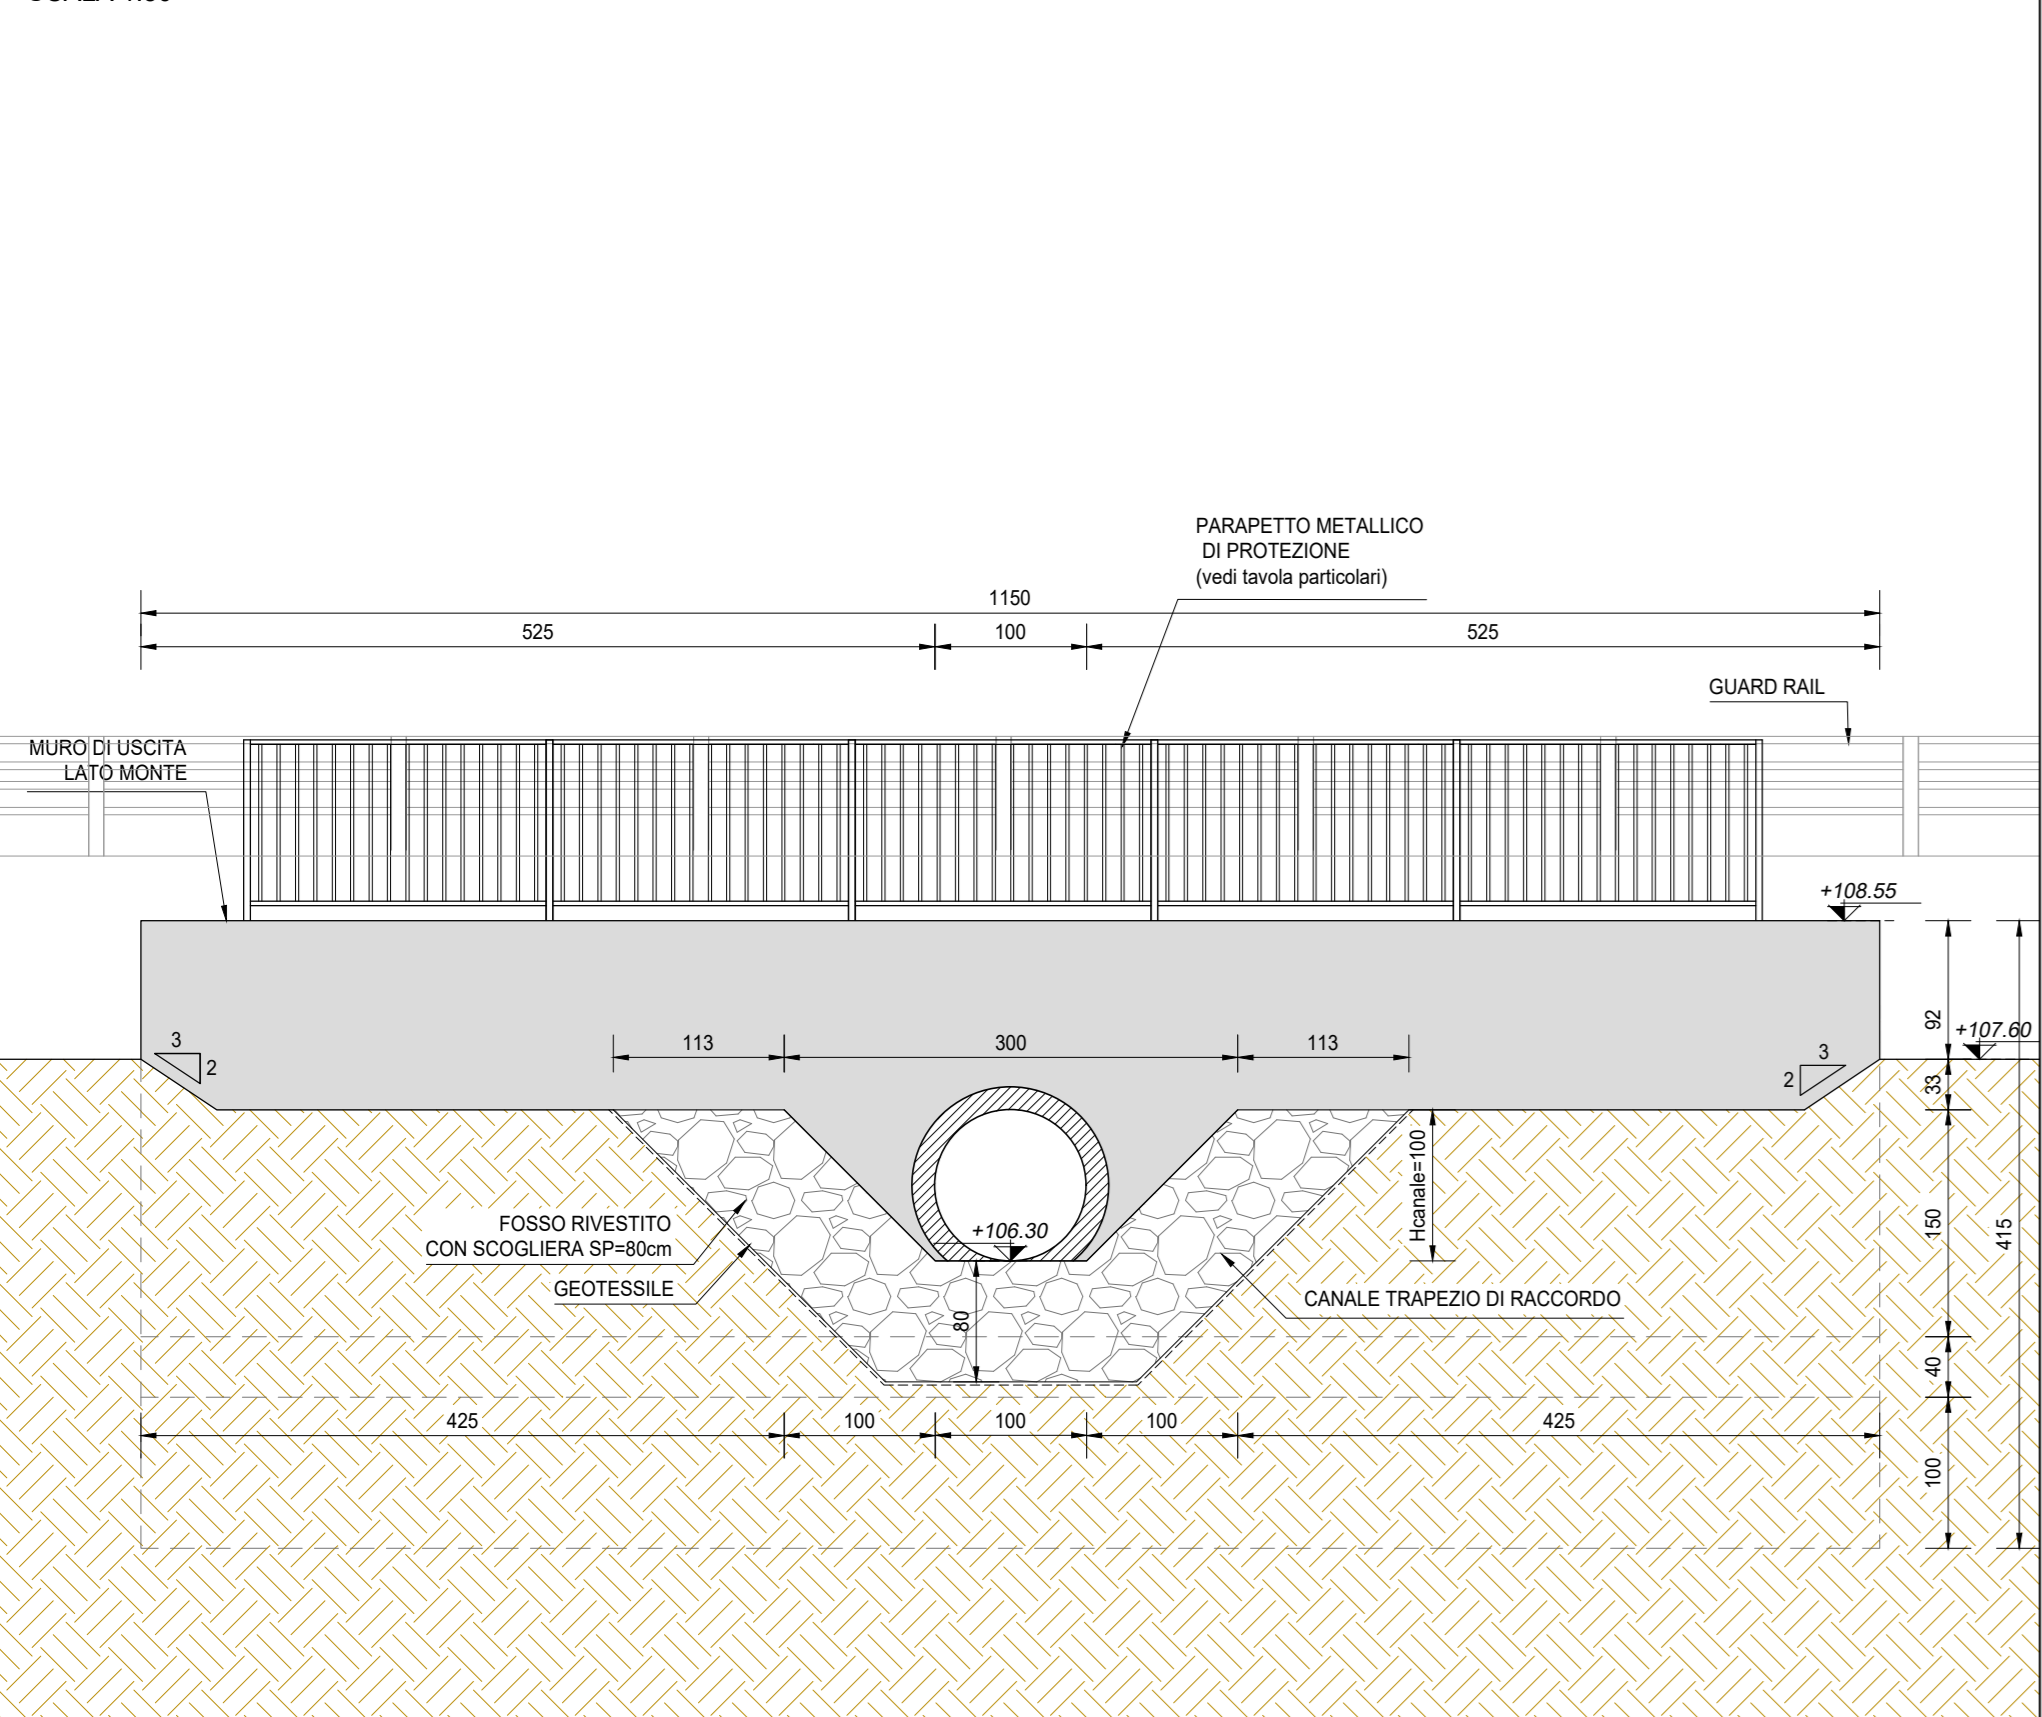

VISTA PROSPETTICA MURO DI SBOTTO (SEZIONE D-D)
SCALA 1:50

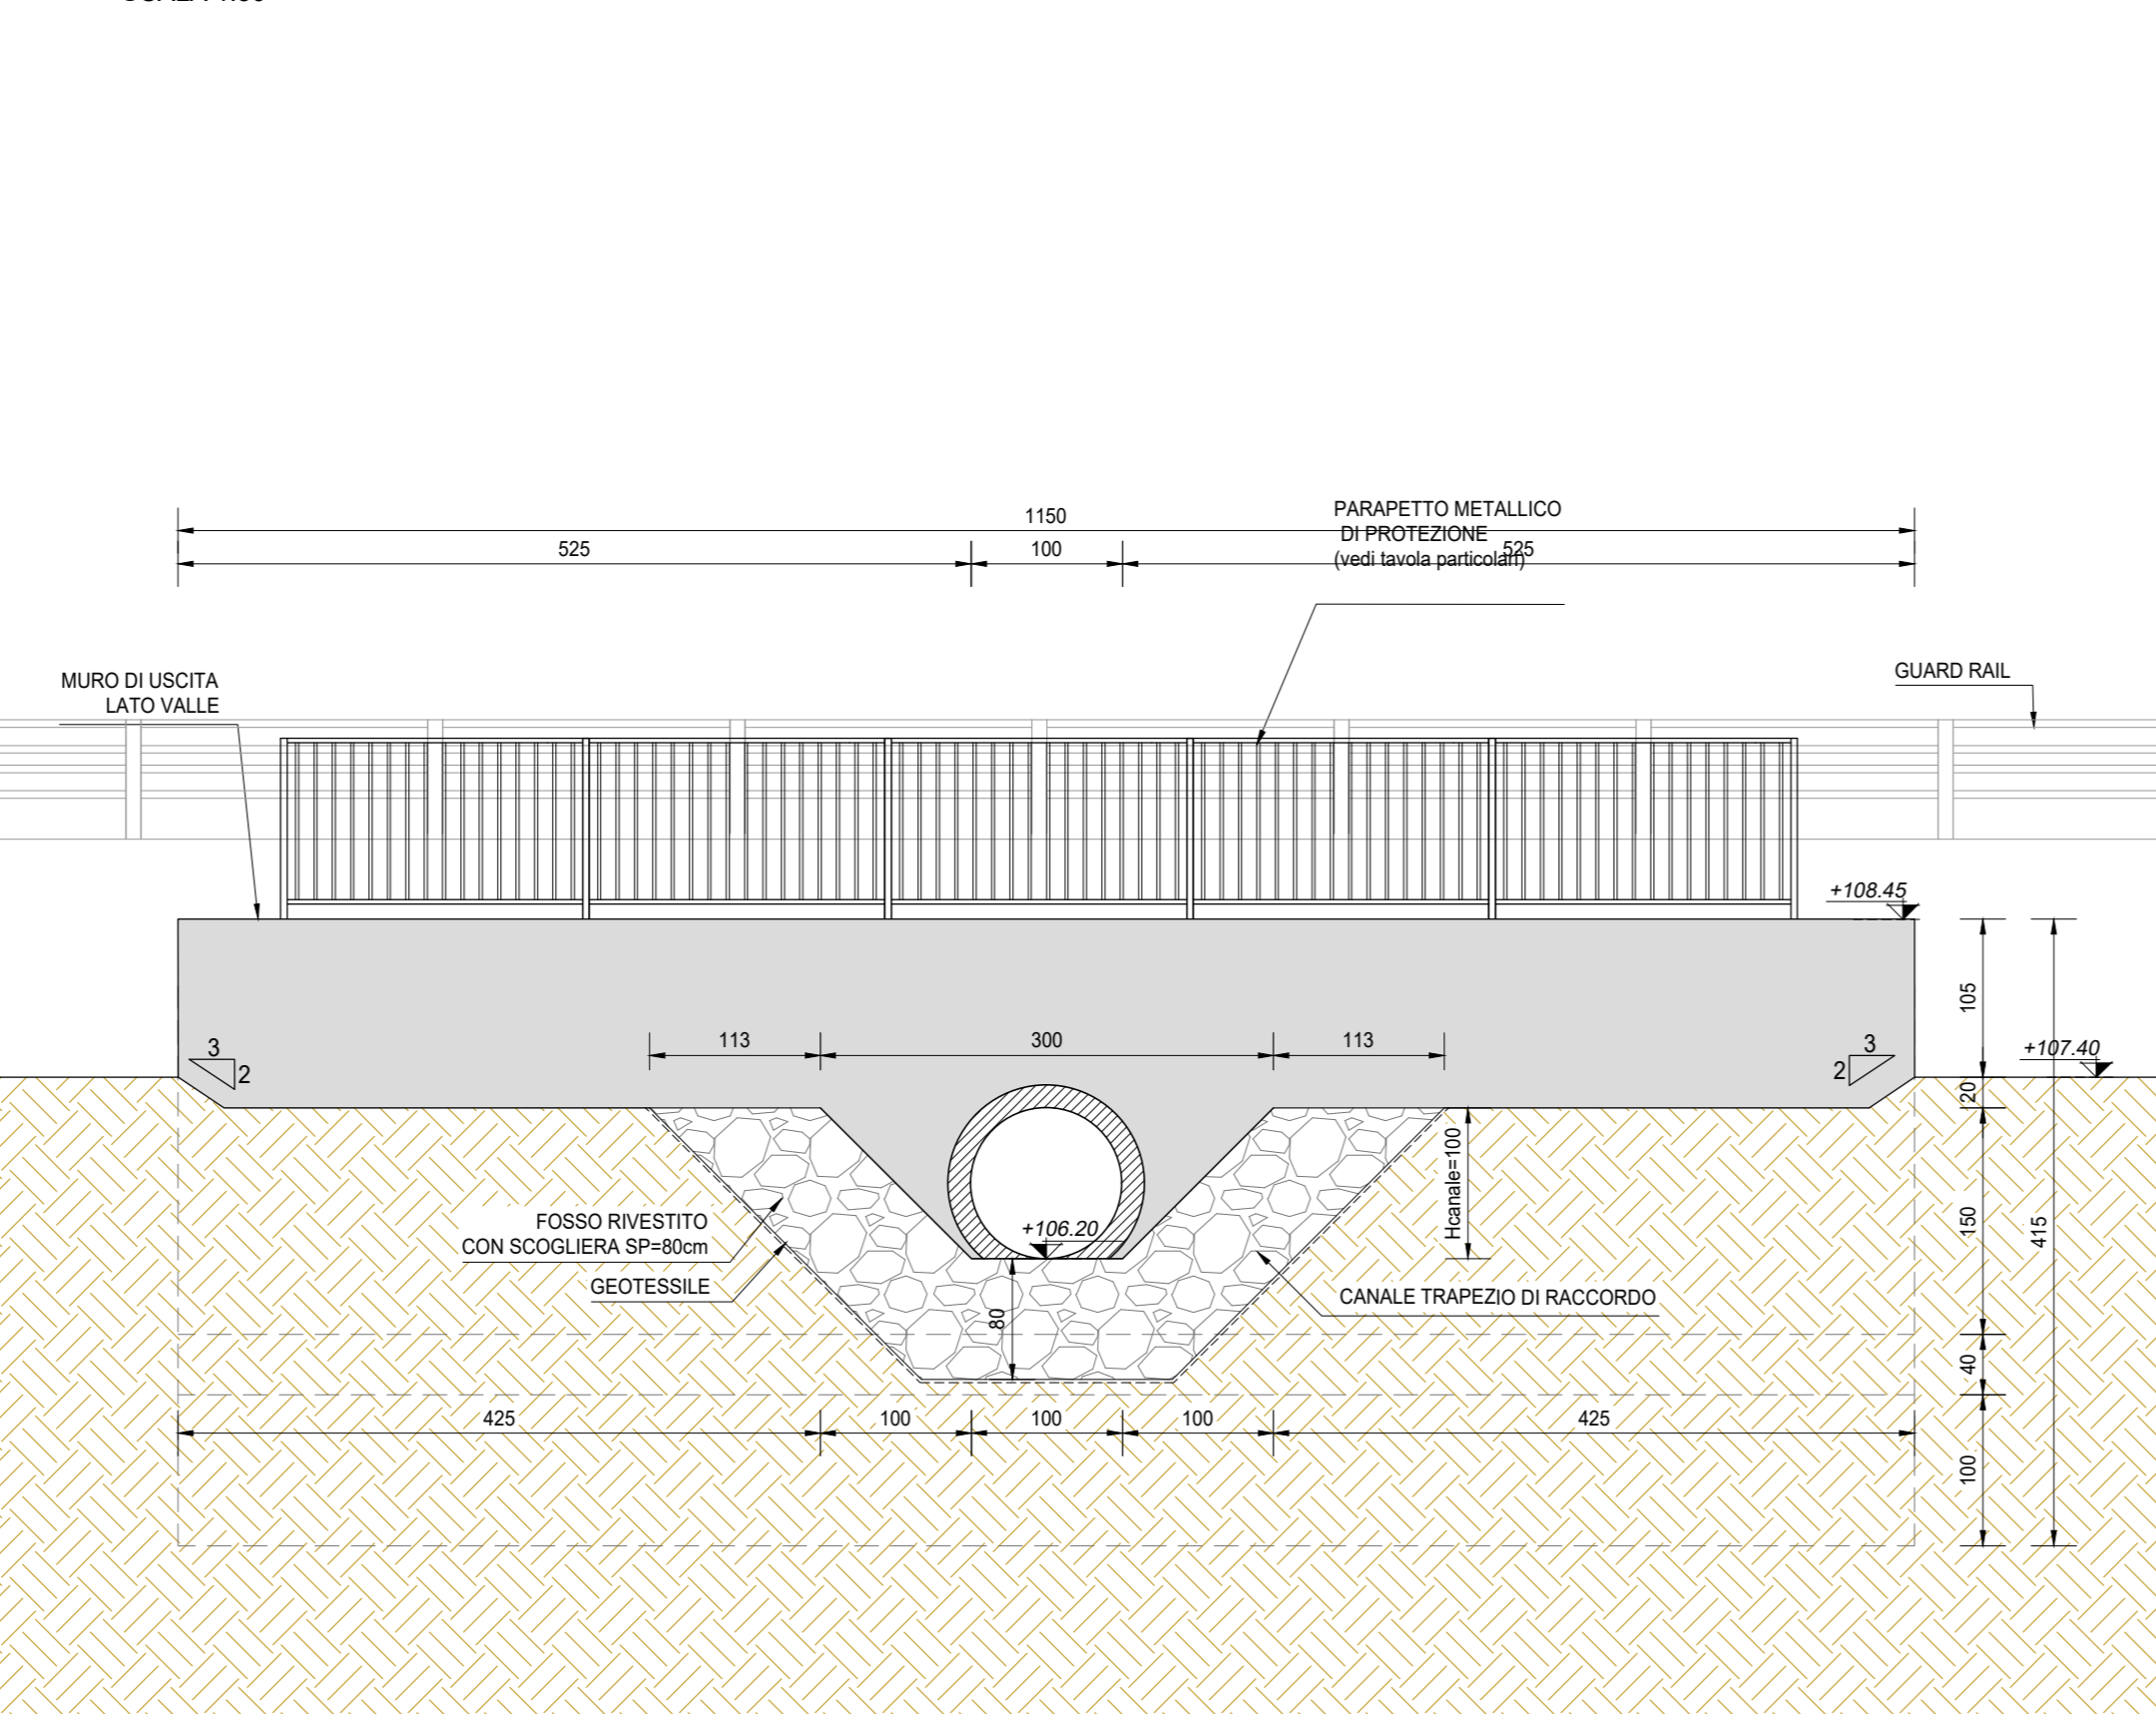

SEZIONE TRASVERSALE IN ASSE STRADA (SEZIONE C-C)
SCALA 1:25

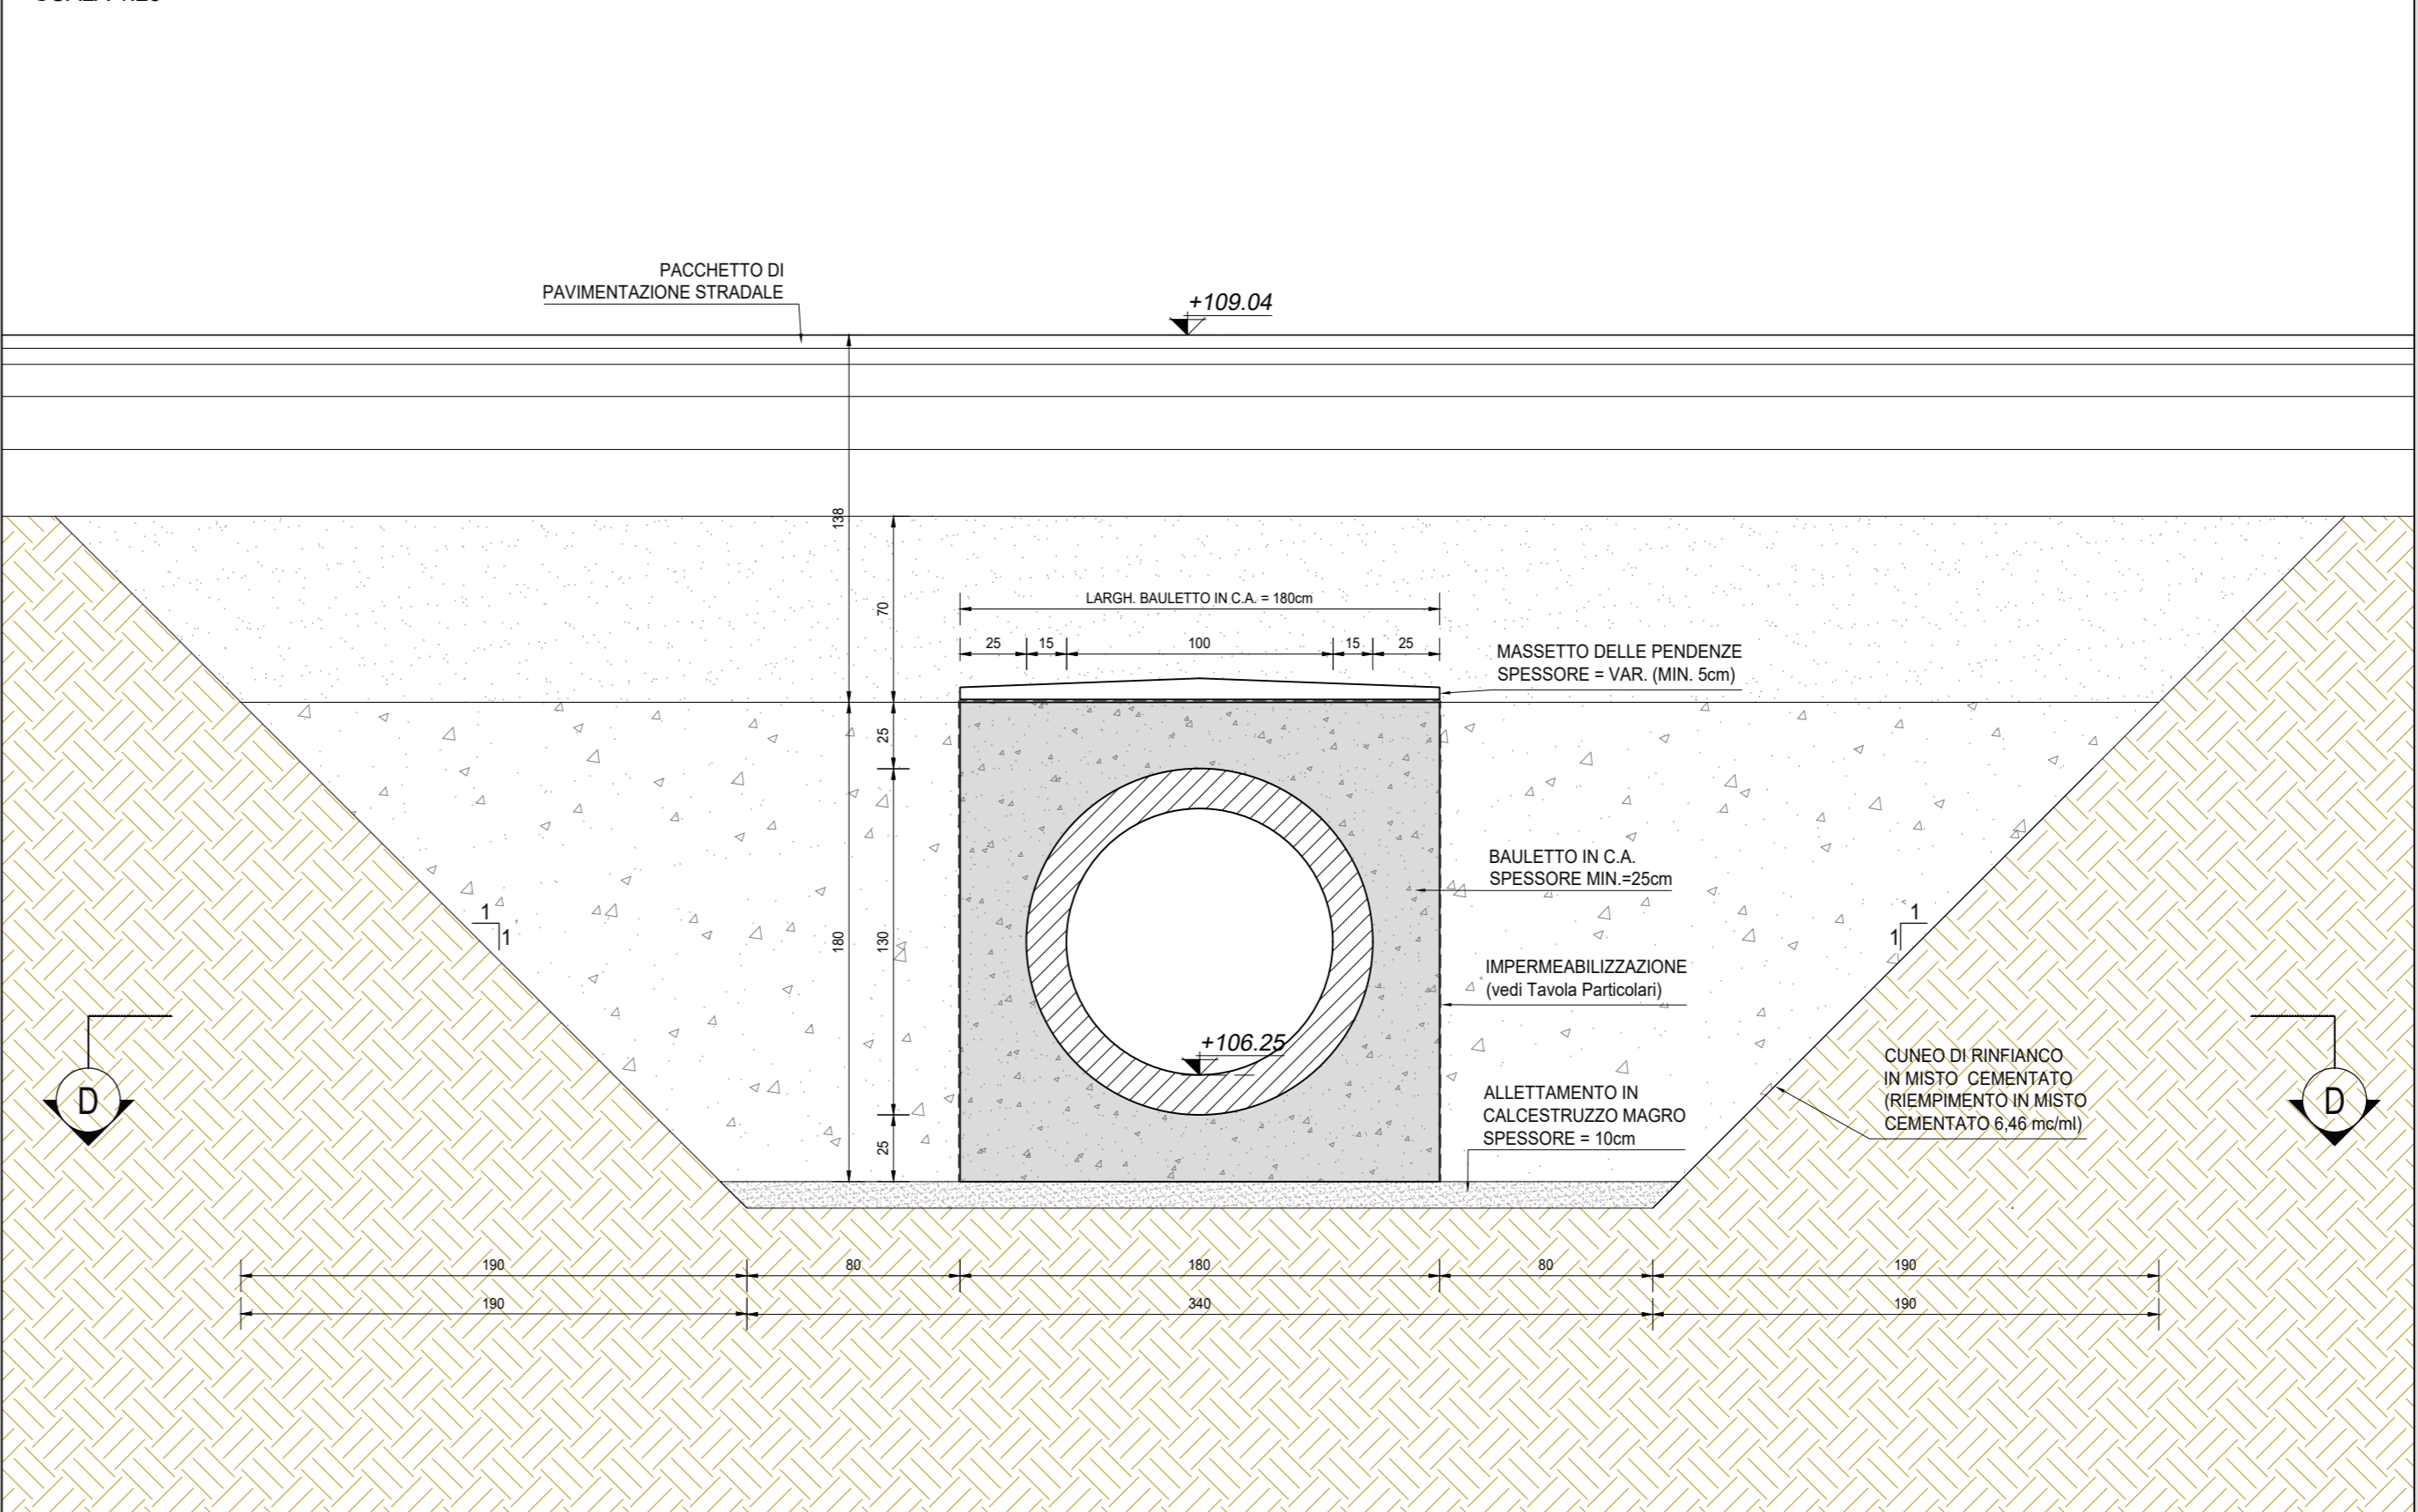

RICHIAMI AD ALTRI ELABORATI	
PER LA DEFINIZIONE DELLE CARATTERISTICHE DEI MATERIALI	T00TM00STRSC01
PER I DISEGNI TIPOLOGICI DEI TOMBINI CIRCOLARI CON PRESENZA DI MURI LINEARI ALL'IMBOCCO E ALLO SBOTTO	T00TM00STRDI05
PER I DISEGNI TIPOLOGICI DEI TOMBINI CIRCOLARI CON PRESENZA STRADA STERRATA	T00TM00STRDI06
PER I DISEGNI TIPOLOGICI DEI TOMBINI CIRCOLARI PRESENZA DI MANUFATTO DI PARTIZIONE	T00TM00STRDI07
PER L'ARMATURA DEI TOMBINI CIRCOLARI E DEL RELATIVO BAULETTO	T00TM00STRAR08
PER L'ARMATURA MURO LINEARE ALL'IMBOCCO E/O ALLO SBOTTO	T00TM00STRAR09
PER L'ARMATURA MURO SCATOLATO ALL'IMBOCCO E/O ALLO SBOTTO	NON DI RIFERIMENTO PER QUEST'OPERA

NOTE
TUTTE LE MISURE, SALVO CONTRARIA INDICAZIONE, SONO ESPRESSE IN CM
LO SPESORE DEL RICOPRIMENTO E' MISURATO A PARTIRE DAL PIANO ASFALTO SINO ALL'ESTRADOSSO DELLA STRUTTURA PREFABBRICATA NEL PUNTO PIU' SFAVOREVOLE

ANAS S.p.A.
Direzione Tecnica

LAVORI DI COLLEGAMENTO TRA LA S.S.11 A MAGENTA E LA TANGENZIALE OVEST DI MILANO
VARIANTE DI ABBIATEGRASSO E ADEGUAMENTO IN SEDE DEL TRATTO ABBIATEGRASSO-VIGEVANO FINO AL PONTE SUL FIUME TICINO
1° STRALCIO DA MAGENTA A VIGEVANO - TRATTA C
PROGETTO ESECUTIVO - COD. MI608

STUDIO CORONA Ing. Renato Del Prete	ING. RENATO DEL PRETE	ECOPLAN Arch. Nicola Falleri	EG Ing. Gaetano Carlini
UNING Ing. Renato Vanni	G.A.M. Prof. Ing. Mideo Romer	SETAC Prof. Ing. Luigi Romanin	ARKE Ing. Silvano Agostini
ING. GIUSEPPE DANIELI MALGERI	ING. FABRIZIO BAIETTI	ING. GAETANO CARLINI	ING. GAETANO CARLINI

LEM01	L - PROGETTO STRUTTURALE - TOMBINATURE IDRAULICHE
PROGETTO: LO203	REVISIONE: A
ELAB: E 23/01	SCALA: VARIE
C	
B	
A	EMISSIONE A
REV.	DESCRIZIONE
	DATA
	REDAITTO
	VERIFICATO
	APPROVATO