


PIANTA SCAVI  
SCALA 1:200

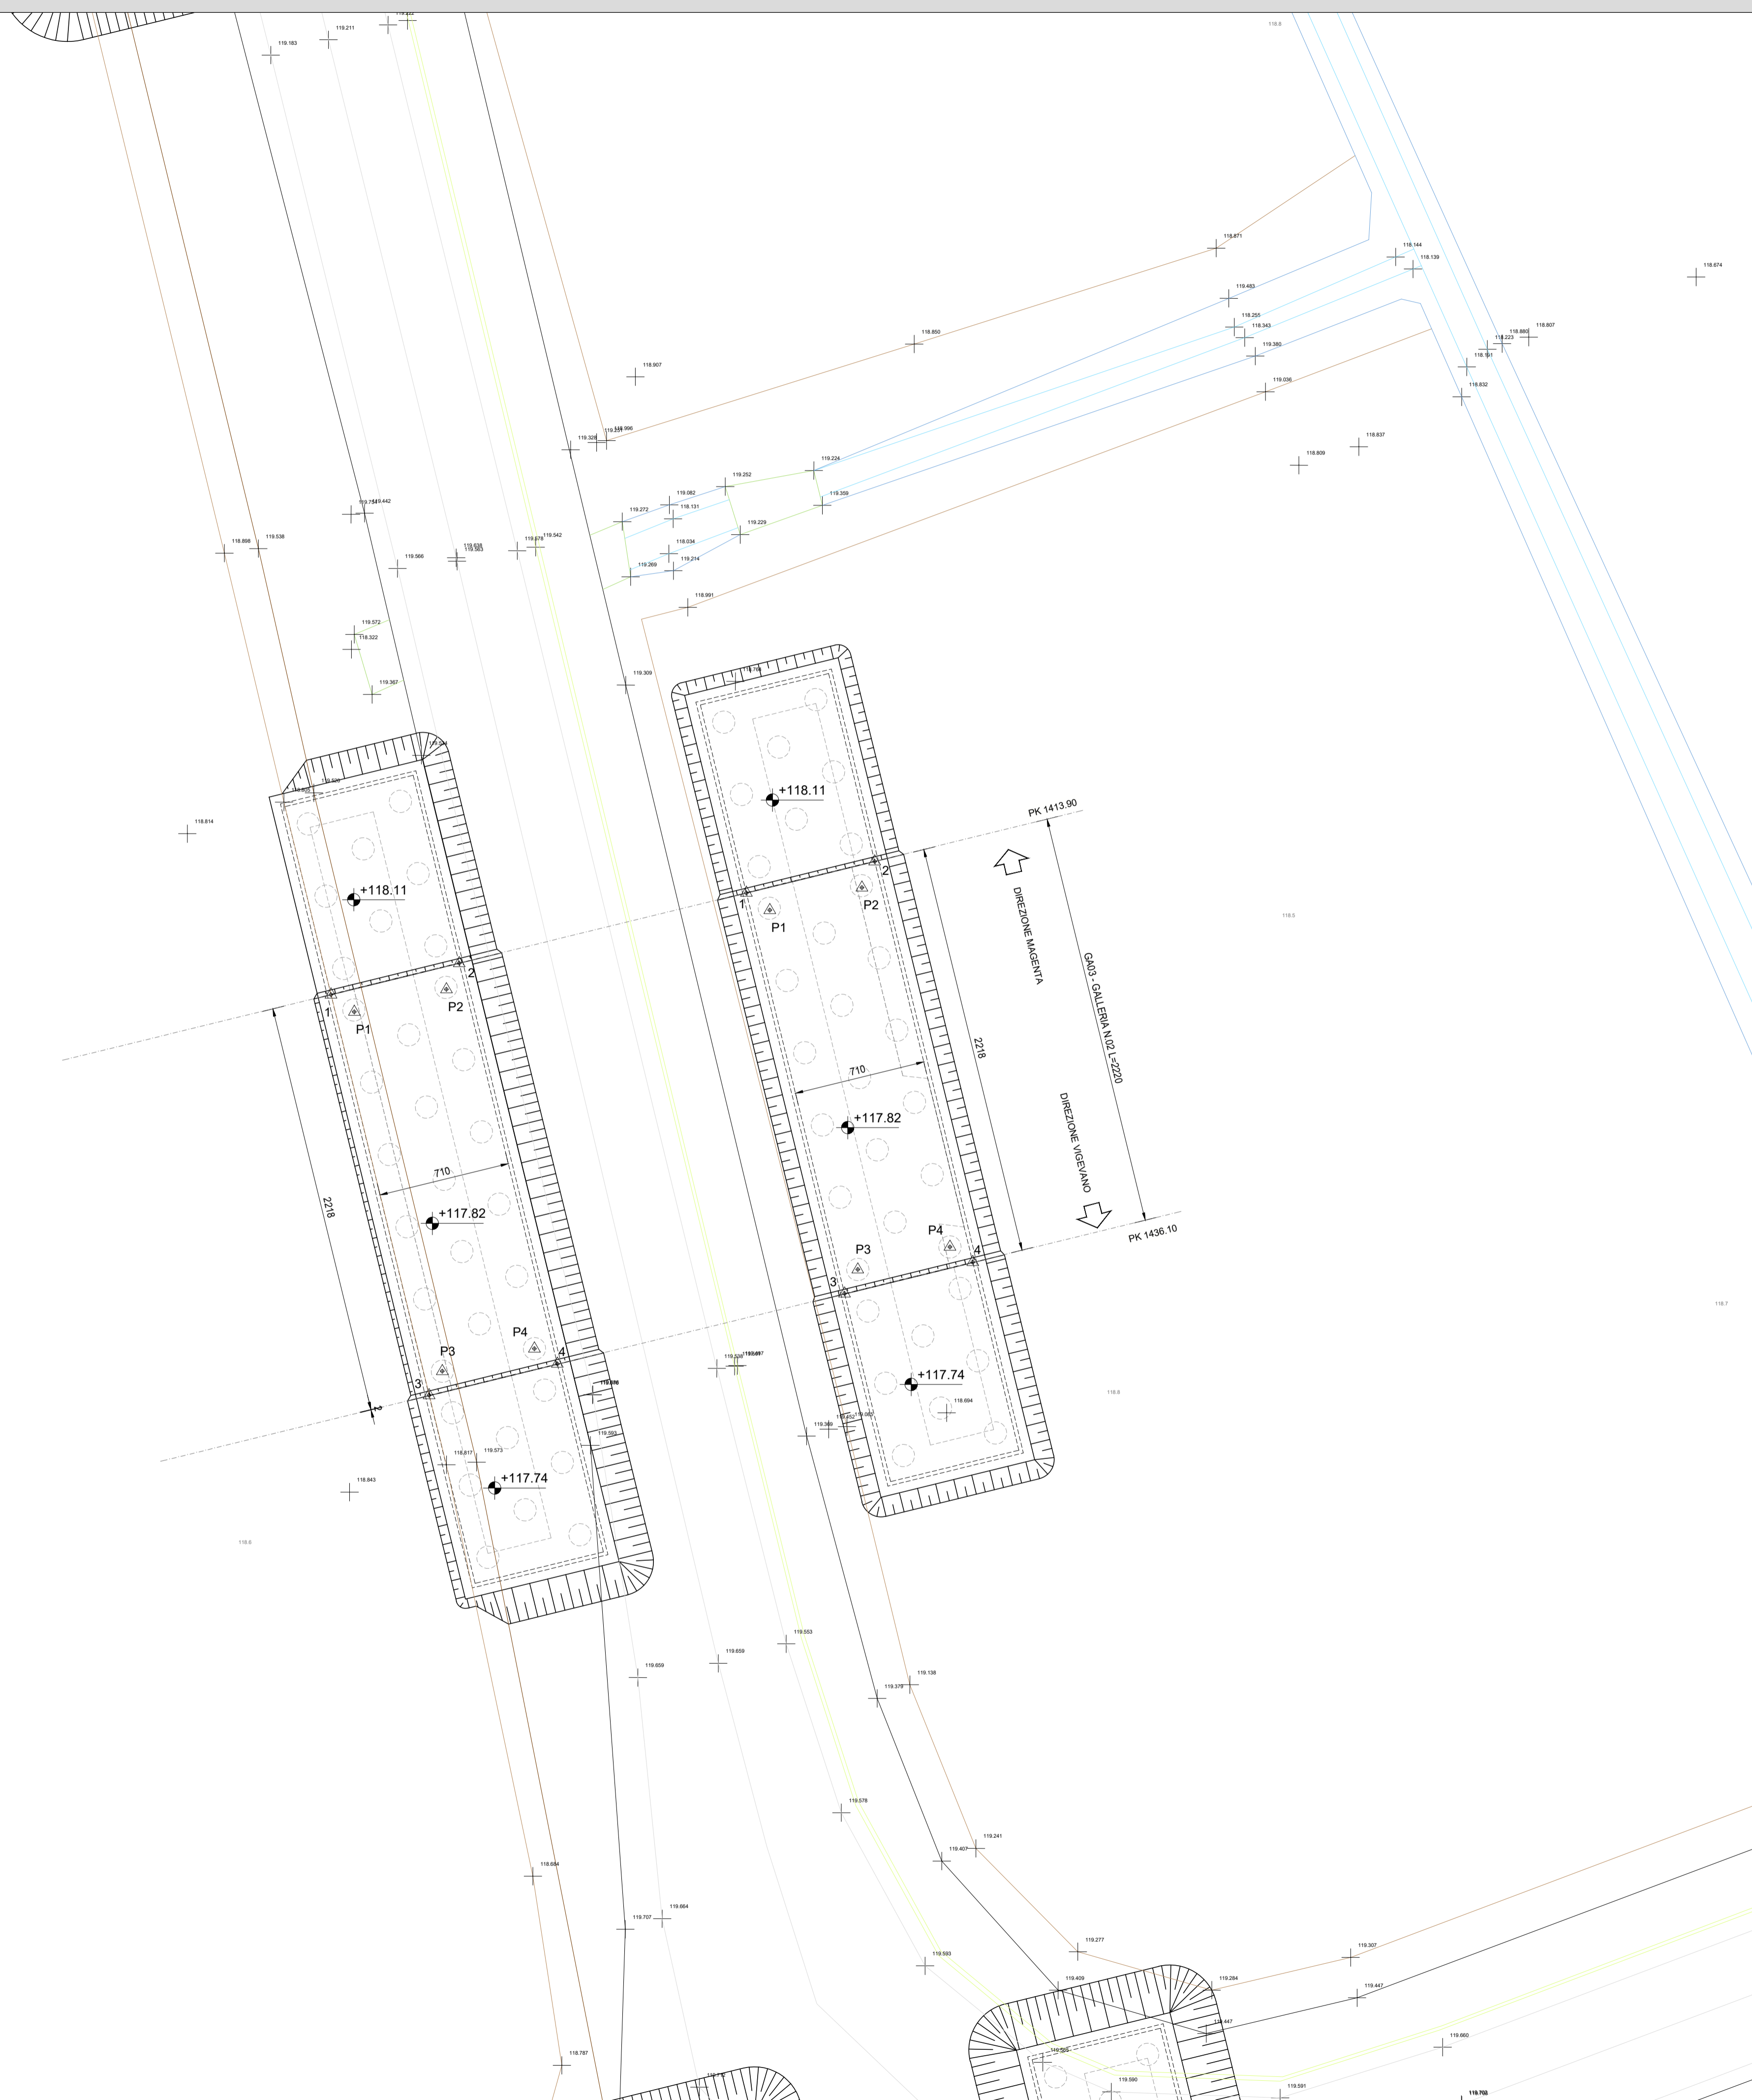

CONCIO 1 - FONDAZIONE LATO DX			CONCIO 1 - FONDAZIONE LATO SX		
VERTICE	X [m]	Y [m]	VERTICE	X [m]	Y [m]
1	1496313.40	5027677.32	1	1496335.74	5027682.80
2	1496320.29	5027679.01	2	1496342.63	5027684.48
3	1496318.67	5027655.78	3	1496341.01	5027681.25
4	1496325.57	5027657.47	4	1496347.91	5027682.94

CONCIO 1 - PALI DI FONDAZIONE LATO DX			CONCIO 1 - PALI DI FONDAZIONE LATO SX		
VERTICE	X [m]	Y [m]	VERTICE	X [m]	Y [m]
P1	1496314.65	5027676.40	P1	1496336.99	5027681.87
P2	1496319.61	5027677.61	P2	1496341.95	5027683.08
P3	1496319.38	5027657.08	P3	1496341.72	5027662.55
P4	1496324.34	5027658.29	P4	1496346.68	5027663.76

SCAVO - GA03 - GALLERIA N.02		
SCAVO LATO DX		
A <sub>01</sub> [m²]	186.62	AREA BASE
A <sub>02</sub> [m²]	230.86	AREA SUPERIORE
H <sub>01</sub> [m]	0.95	ALTEZZA MEDIA
V <sub>01</sub> [m³]	197.93	VOLUME
SCAVO LATO SX		
A <sub>02</sub> [m²]	186.57	AREA BASE
A <sub>03</sub> [m²]	228.61	AREA SUPERIORE
H <sub>02</sub> [m]	0.90	ALTEZZA MEDIA
V <sub>02</sub> [m³]	166.51	VOLUME
V <sub>03</sub> [m³]	384.44	VOLUME TOTALE



**ANAS S.p.A.**  
Direzione Tecnica

**LAVORI DI COLLEGAMENTO TRA LA S.S.11 A MAGENTA E LA TANGENZIALE OVEST DI MILANO**

**VARIANTE DI ABBATEGRASSO E ADEGUAMENTO IN SEDE DEL TRATTO ABBATEGRASSO-VIGEVANO FINO AL PONTE SUL FIUME TICINO**

**1° STRALCIO DA MAGENTA A VIGEVANO - TRATTA C**

**PROGETTO ESECUTIVO - COD. MI608**

 Ing. Valerio Bajetti Codice Reg. Ing. 6 Riv. 1/2000001 P.A.20111	 Ing. Renato Del Prete Codice Reg. Ing. 4 Riv. 1/2000001 P.A.20111	 Arch. Nicoletta Frattini Codice Reg. Ing. 4 Riv. 1/2000001 P.A.20111	 Ing. Gabriele Inesochi Codice Reg. Ing. 6 Riv. 1/2000001 P.A.20111
 Ing. Renato Vaira Codice Reg. Ing. 6 Riv. 1/2000001 P.A.20111	 Prof. Ing. Luigi Monterisi Codice Reg. Ing. 6 Riv. 1/2000001 P.A.20111	 Ing. Giacomino Angarano Codice Reg. Ing. 6 Riv. 1/2000001 P.A.20111	 Dott. Geol. Danilo Gallo Codice Reg. Ing. 6 Riv. 1/2000001 P.A.20111

 Dott. Ing. Giuseppe Danilo MALGERI	 Ing. Fabrizio BAJETTI	 Prof. Ing. GEF. Luigi MONTERISI	 Ing. Gianluca CICIRIELLO
---	--	--	---

<b>NA04</b>		<b>N - CANTIERIZZAZIONE</b> <b>NA - CANTIERIZZAZIONE OPERE MAGGIORI</b> <b>PIANTA SCAVI - GA03 - GALLERIA N.02</b>	
CODICE PROGETTO	NOME FILE	REVISIONE	SCALA:
PROGETTO	NA04-T00CA01CANPL04_A.dwg	A	1:200
LO203	E 2301	CODICE ELAB.	T00CA01CANPL04
C			
B			
A	EMISSIONE	Ottobre 2023	ARCH. SHEILA NEGARESTANI
REV.	DESCRIZIONE	DATA	REDDATTO
			ING. GAETANO RANIERI
			ING. FABRIZIO BAJETTI
			VERIFICATO
			APPROVATO