


PIANTA SCAVI
SCALA 1:200

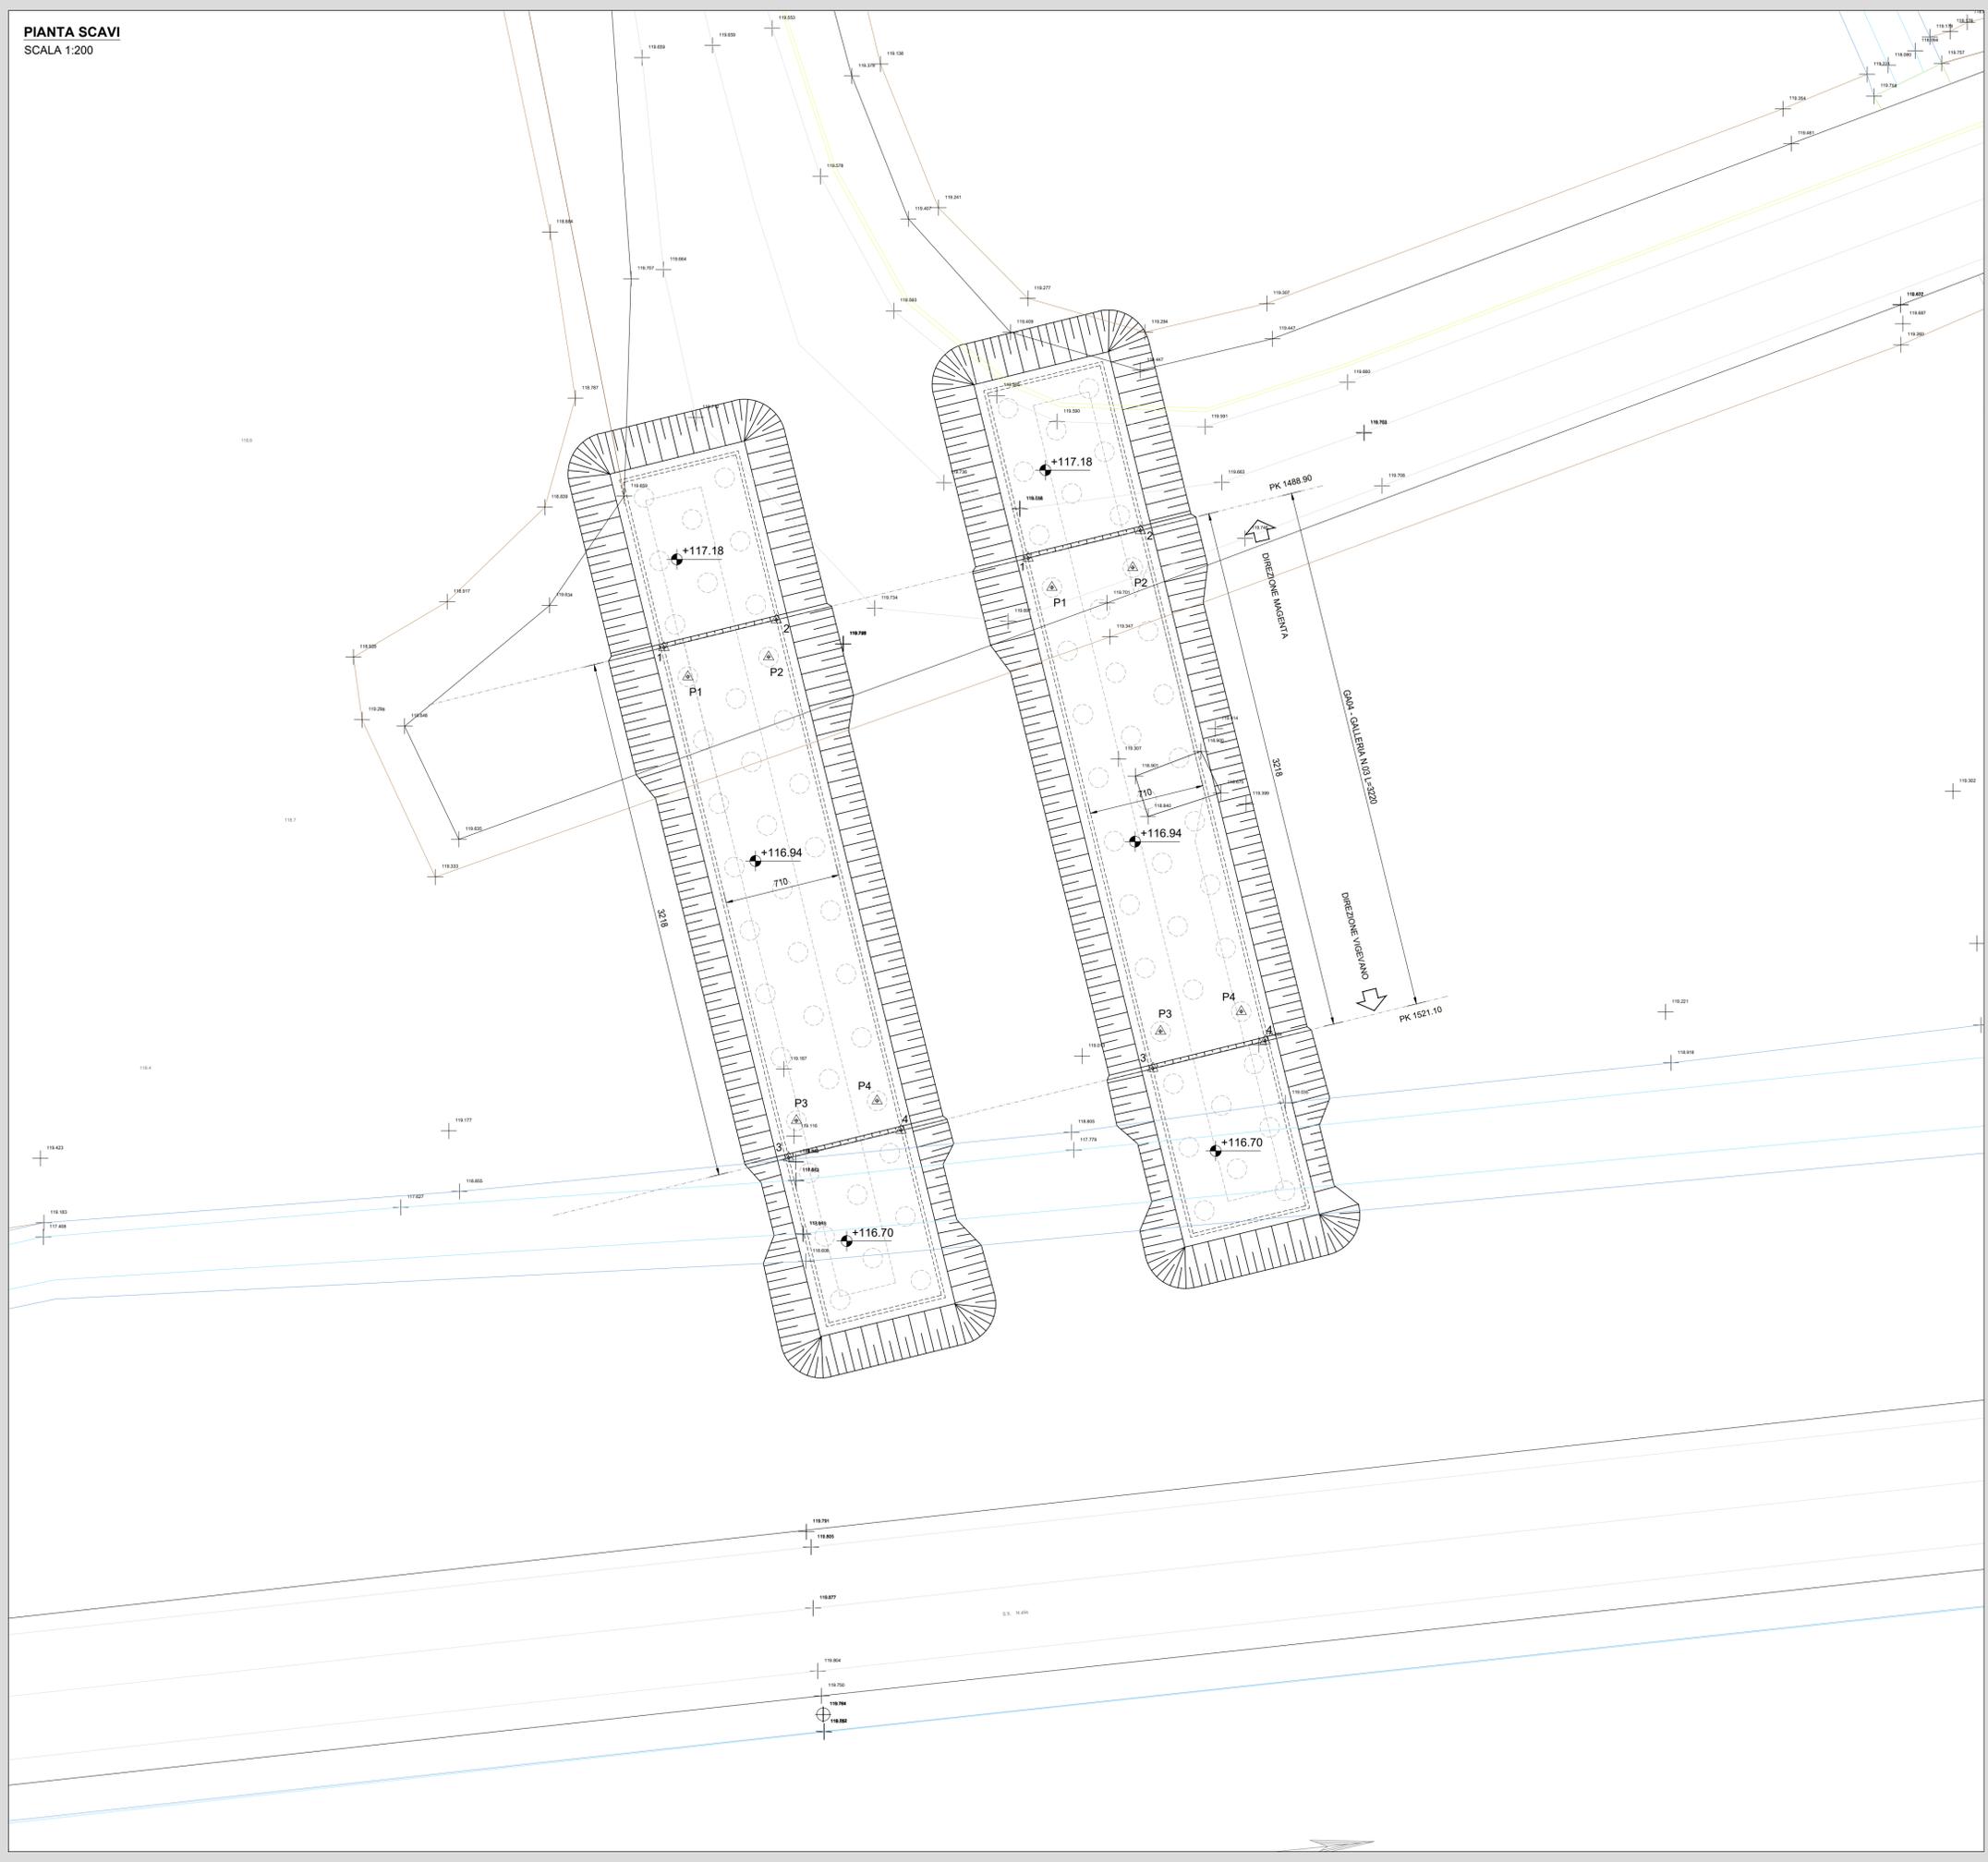

CONCIO 1 - FONDAZIONE LATO DX			CONCIO 1 - FONDAZIONE LATO SX		
VERTICE	X [m]	Y [m]	VERTICE	X [m]	Y [m]
1	1496331.24	5027604.48	1	1496353.58	5027609.95
2	1496338.13	5027606.17	2	1496360.47	5027611.64
3	1496336.89	5027573.22	3	1496361.23	5027576.69
4	1496345.79	5027574.91	4	1496368.13	5027580.38

CONCIO 1 - PALI DI FONDAZIONE LATO DX			CONCIO 1 - PALI DI FONDAZIONE LATO SX		
VERTICE	X [m]	Y [m]	VERTICE	X [m]	Y [m]
P1	1496332.71	5027602.68	P1	1496355.05	5027608.16
P2	1496337.66	5027603.90	P2	1496360.00	5027609.37
P3	1496339.37	5027575.49	P3	1496361.71	5027580.96
P4	1496344.32	5027576.70	P4	1496366.66	5027582.17

SCAVO - GA04 - GALLERIA N.03		
SCAVO LATO DX		
A _{B1} [m²]	273.70	AREA BASE
A _{S1} [m²]	414.53	AREA SUPERIORE
H ₁ [m]	2.40	ALTEZZA MEDIA
V _{B1} [m³]	820.05	VOLUME
SCAVO LATO SX		
A _{B2} [m²]	273.70	AREA BASE
A _{S2} [m²]	410.59	AREA SUPERIORE
H ₂ [m]	2.40	ALTEZZA MEDIA
V _{B2} [m³]	815.82	VOLUME
V _T [m³]	1635.87	VOLUME TOTALE



LAVORI DI COLLEGAMENTO TRA LA S.S.11 A MAGENTA E LA TANGENZIALE OVEST DI MILANO
VARIANTE DI ABBIEATEGRASSO E ADEGUAMENTO IN SEDE DEL TRATTO ABBIEATEGRASSO-VIGEVANO FINO AL PONTE SUL FIUME TICINO
1° STRALCIO DA MAGENTA A VIGEVANO - TRATTA C
PROGETTO ESECUTIVO - COD. MI608

STUDIO CORONA Ing. Valerio Bajetti Codice Reg. Ing. 6 Riv. 1/2000001 P.A.20111	ING. REMATO DEL PRETE Ing. Renato Del Prete Codice Reg. Ing. 4 Riv. 1/2000001 P.A.20111	ECOPLAN Arch. Nicoletta Frattini Codice Reg. Arch. 6 Riv. 1/2000001 P.A.20111	EG EGE Engineering & Consulting S.r.l. Ing. Gabriele Invernizzi Codice Reg. Ing. 6 Riv. 1/2000001 P.A.20111
UNING Ing. Renato Vaira Codice Reg. Ing. 6 Riv. 1/2000001 P.A.20111	SETAC SETAC S.r.l. Trasporti Ambiente Costruzioni Prof. Ing. Luigi Montersì Codice Reg. Ing. 6 Riv. 1/2000001 P.A.20111	ARKE' ARKE' S.p.A. Ing. Giacomino Angarano Codice Reg. Ing. 6 Riv. 1/2000001 P.A.20111	DOTT. GEOL. DANILLO GALLO Dot. Geol. Danilo Gallo Codice del Registro delle Professioni Geologia P. 6/2011
VISTO: IL RESPONSABILE DEL PROCEDIMENTO Ing. Giuseppe Danilo MALGERI	INTEGRATORE DELLE PRESTAZIONI SPECIALISTICHE Ing. Fabrizio BAJETTI	GEOLOGO Prof. Ing. Giuseppe MONTERSÌ	IL COORDINATORE DELLA SICUREZZA IN FASE DI PROGETTAZIONE Ing. Gianluca CICIRIELLO

NA06		N - CANTIERIZZAZIONE	
		NA - CANTIERIZZAZIONE OPERE MAGGIORI	
		PIANTA SCAVI - GA04 - GALLERIA N.03	
CODICE PROGETTO	NOME FILE	REVISIONE	SCALA:
PROGETTO	NA06-T00CA01CANPL06_A.dwg		
LIV. PROG.	N. PROG.		
LO203	E 2301		
CODICE ELAB.	T00CA01CANPL06	A	1:200
C			
B			
A	EMISSIONE	Ottobre 2023	ARCH. SOFIA NEGARESTANI, ING. GAETANO RANIERI, ING. FABRIZIO BAJETTI
REV.	DESCRIZIONE	DATA	REDATTO, VERIFICATO, APPROVATO