




FASE 1 - VARO DEI CONCI TRA LE PILE  
SCALA 1:200

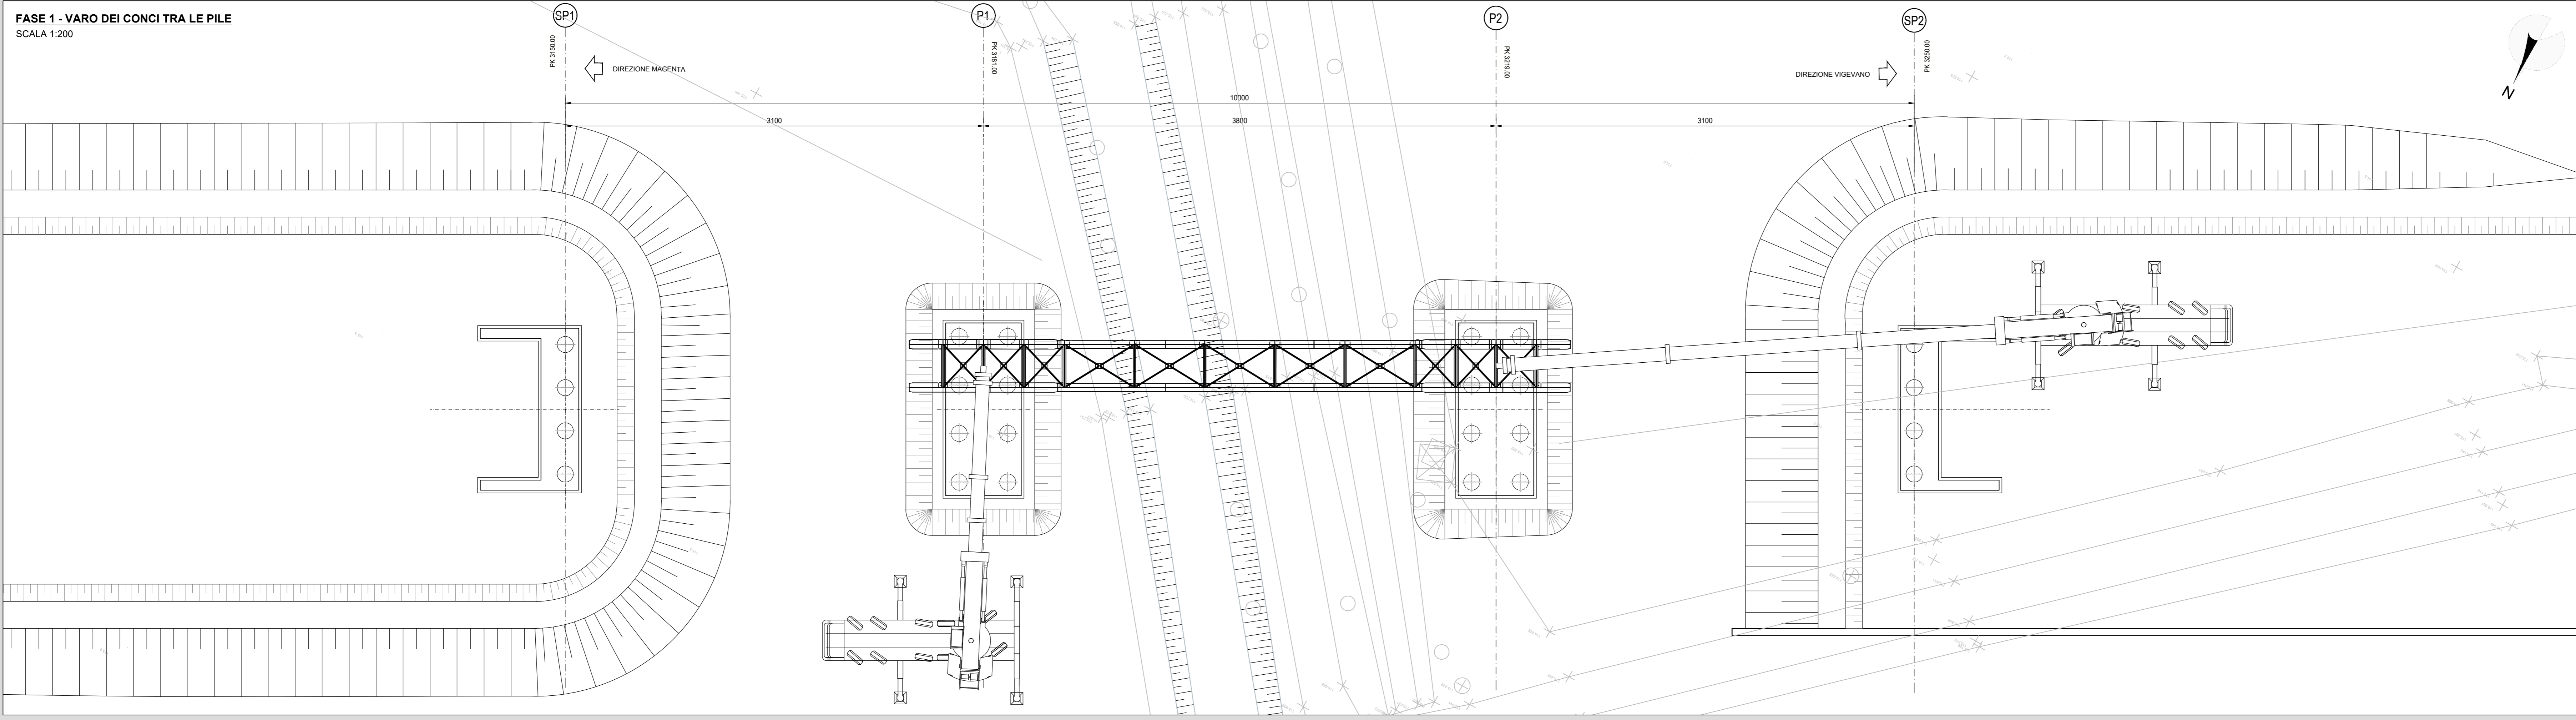

FASE 2 - VARO DEI CONCI TRA LA PILA E LA SPALLA 2  
SCALA 1:200

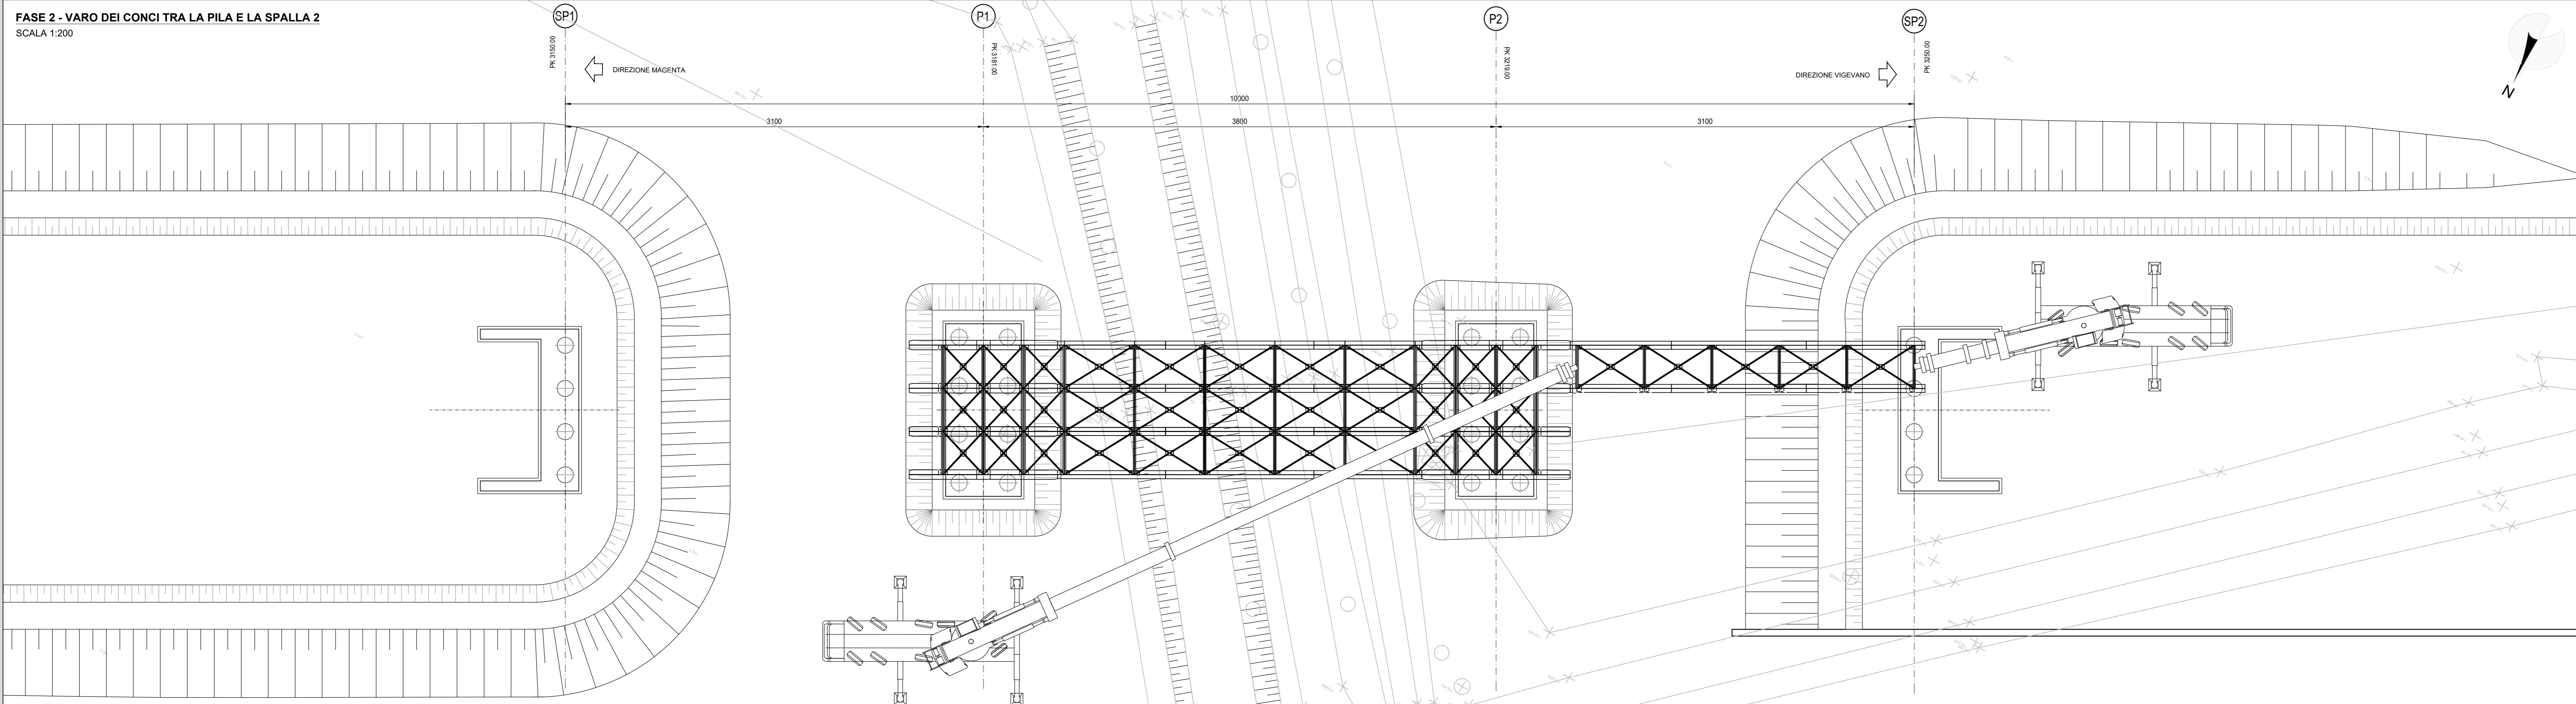

FASE 3 - VARO DEI CONCI TRA LA PILA E LA SPALLA 1  
SCALA 1:200

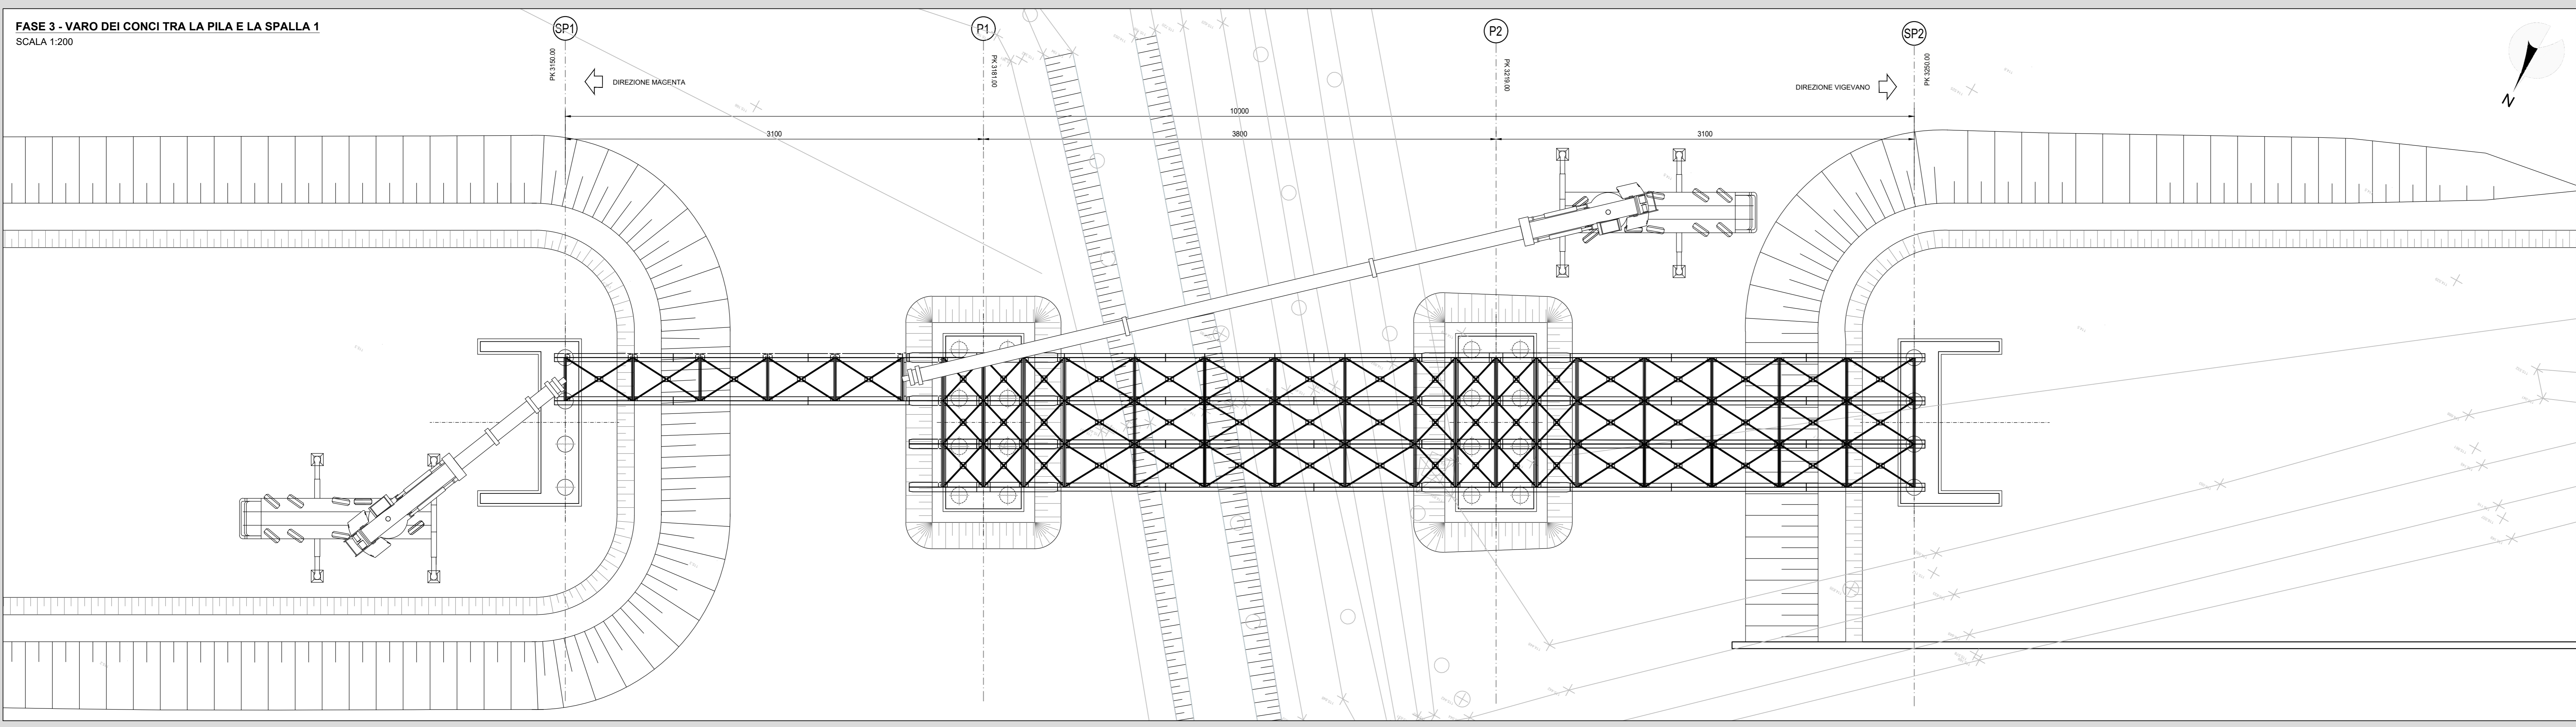

RICHIAMI AD ALTRI ELABORATI  
PER LA DEFINIZIONE DELLE CARATTERISTICHE DEI MATERIALI **HE06 - P03P002STRSC01**

**ANAS S.p.A.**  
Direzione Tecnica

LAVORI DI COLLEGAMENTO TRA LA S.S.11 A MAGENTA E LA TANGENZIALE OVEST DI MILANO

VARIANTE DI ABBIEGRASSO E ADEGUAMENTO IN SEDE DEL TRATTO ABBIEGRASSO-VIGEVANO FINO AL PONTE SUL FIUME TICINO

1° STRALCIO DA MAGENTA A VIGEVANO - TRATTA C

PROGETTO ESECUTIVO - COD. MI608

<b>STUDIO CORONA</b>	<b>UNING</b> Ing. Renato Vanni Ing. Marco Ruffini Ing. Matteo Ruffini	<b>SETAC</b> Prof. Ing. Luigi Montebello Prof. Ing. Luigi Montebello	<b>ARKE</b> Ing. Giancarlo Agostini Ing. Giancarlo Agostini	<b>ECOPLAN</b> Ing. Renato Del Ponte Ing. Renato Del Ponte	<b>EG</b> Ing. Gabriele Biondi Ing. Gabriele Biondi
VISTO IL RESPONSABILE DEL PROCEDIMENTO <i>Giuseppe Dario Mageri</i> Dott. Ing. Giuseppe Dario MAGERI		INTEGRATORE DELLE PRESTAZIONI SPECIALISTICHE <i>Fabrizio Baetti</i> Ing. Fabrizio BAETTI		GEOLOGO <i>Luigi Montebello</i> Prof. Ing. Luigi MONTEBELLO	
		IL COORDINATORE DELLA SICUREZZA IN FASE DI PROGETTAZIONE <i>Giancarlo Agostini</i> Ing. Giancarlo AGOSTINI			

<b>NA10</b>		<b>N - CANTIERIZZAZIONE</b>	
		<b>NA - CANTIERIZZAZIONE OPERE MAGGIORI</b>	
		<b>P002 - PONTE ROGGIA TICINELLO - VARO</b>	
CODICE PROGETTO	NOME FILE	REVISIONE	SCALA
PROGETTO	NA10-T00CA01CANPE03_A.dwg		
LO203	E 2301	CODICI ELAB. T00CA01CANPE03	A 1:200
C			
B			
A	EMMISSIONE	Ottobre 2023	ARCH. SCHIOLA ING. GAETANO BANIERI
REV.	DESCRIZIONE	DATA	REDDATTO VERIFICATO APPROVATO