


FASE 1  
SCALA 1:250

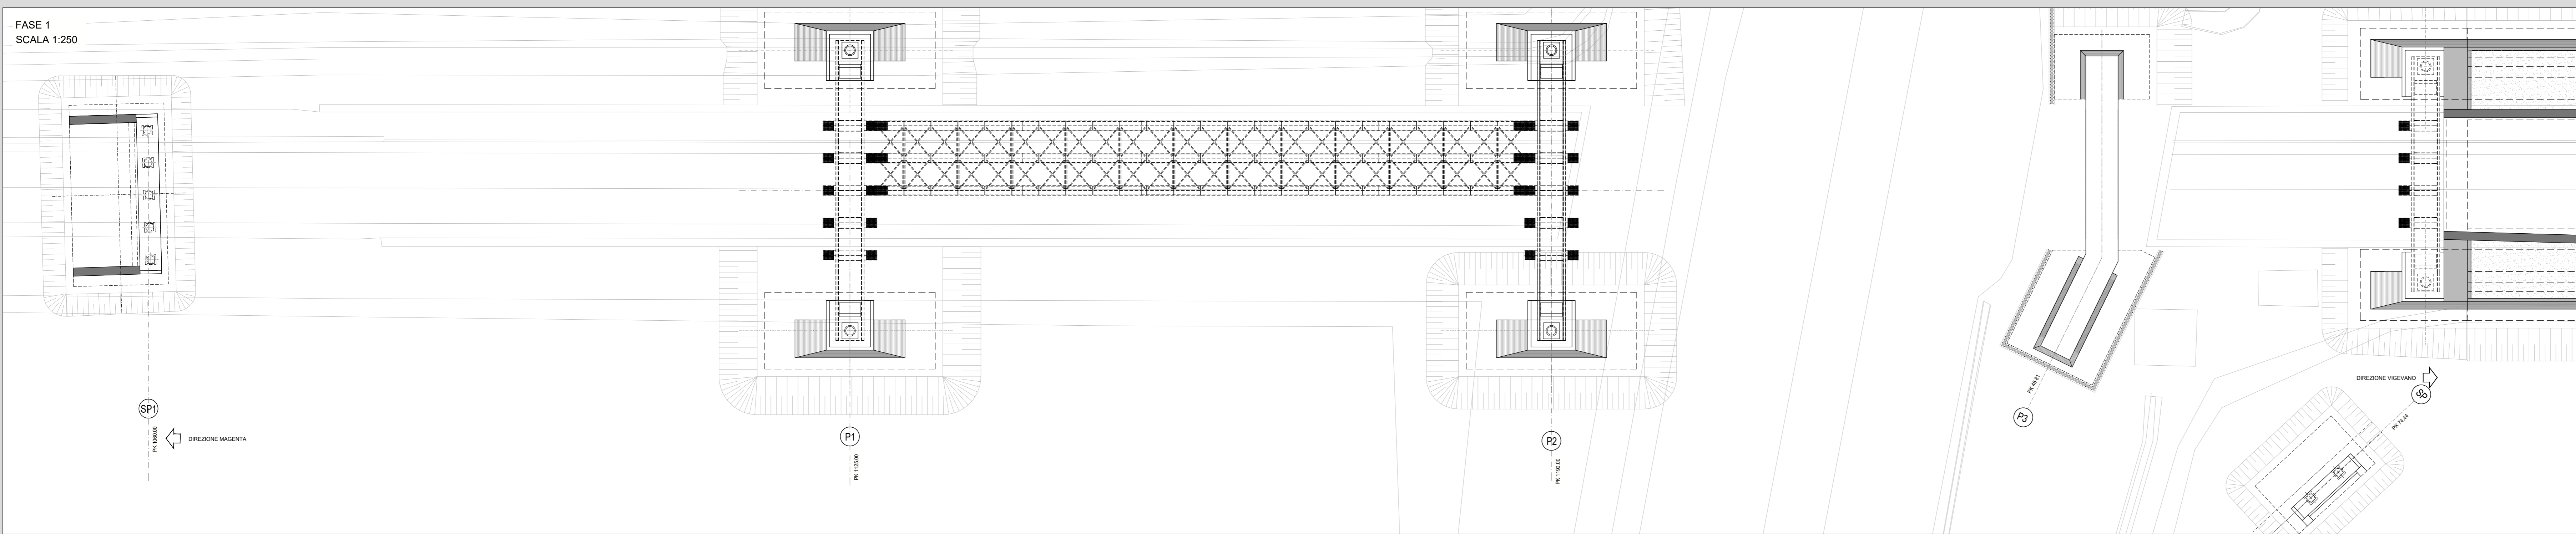


- FASE 1:
- REALIZZAZIONE DEGLI SCAVI DELLE FONDAZIONI DALLE PILE E DELLE SPALLE
  - REALIZZAZIONE DELLE FONDAZIONI DELLA PILA E DELLE SPALLE
  - REALIZZAZIONE DEI PALI DELLE FONDAZIONI DELLA PILA E DELLE SPALLE
  - REALIZZAZIONE DEI RINTERRI DELLE FONDAZIONI DELLA PILA E DELLE SPALLE
  - REALIZZAZIONE DELLE ELEVAZIONI DELLE PILE E DELLE SPALLE
  - VARO DEI CONCI TRA LA PILA 1 E LA PILA 2 DI TRE TRAVI ESTERNE

- FASE 2:
- VARO DEI CONCI TRA LA PILA 1 E LA PILA 2 DELLE ALTRE DUE TRAVI
  - CONNESSIONE DELLE TRE TRAVI VARATE IN FASE 1 CON LE DUE VARATE IN FASE 2 MEDIANTE LA CONTROVENTATURA DI PIANO


- FASE 3:
- VARO DEI CONCI TRA LA SPALLA 1 E LA PILA 2 DI TRE TRAVI ESTERNE

- FASE 4:
- VARO DEI CONCI LA SPALLA 1 E LA PILA 2 DELLE ALTRE DUE TRAVI
  - CONNESSIONE DELLE TRE TRAVI VARATE IN FASE 3 CON LE DUE VARATE IN FASE 4 MEDIANTE LA CONTROVENTATURA DI PIANO


FASE 2  
SCALA 1:250

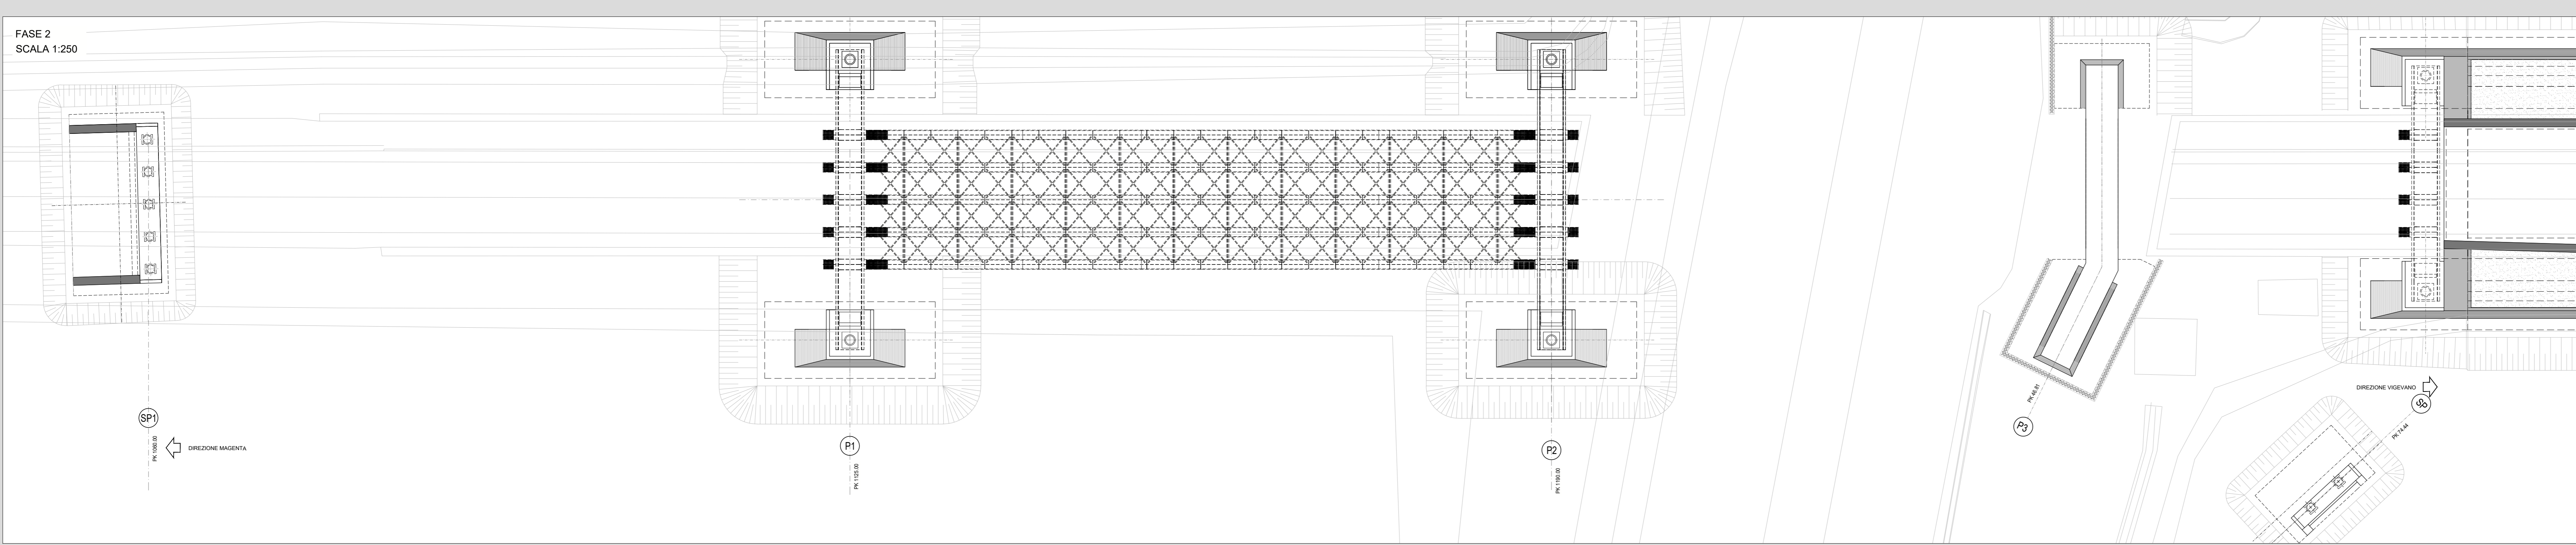

FASE 3  
SCALA 1:250

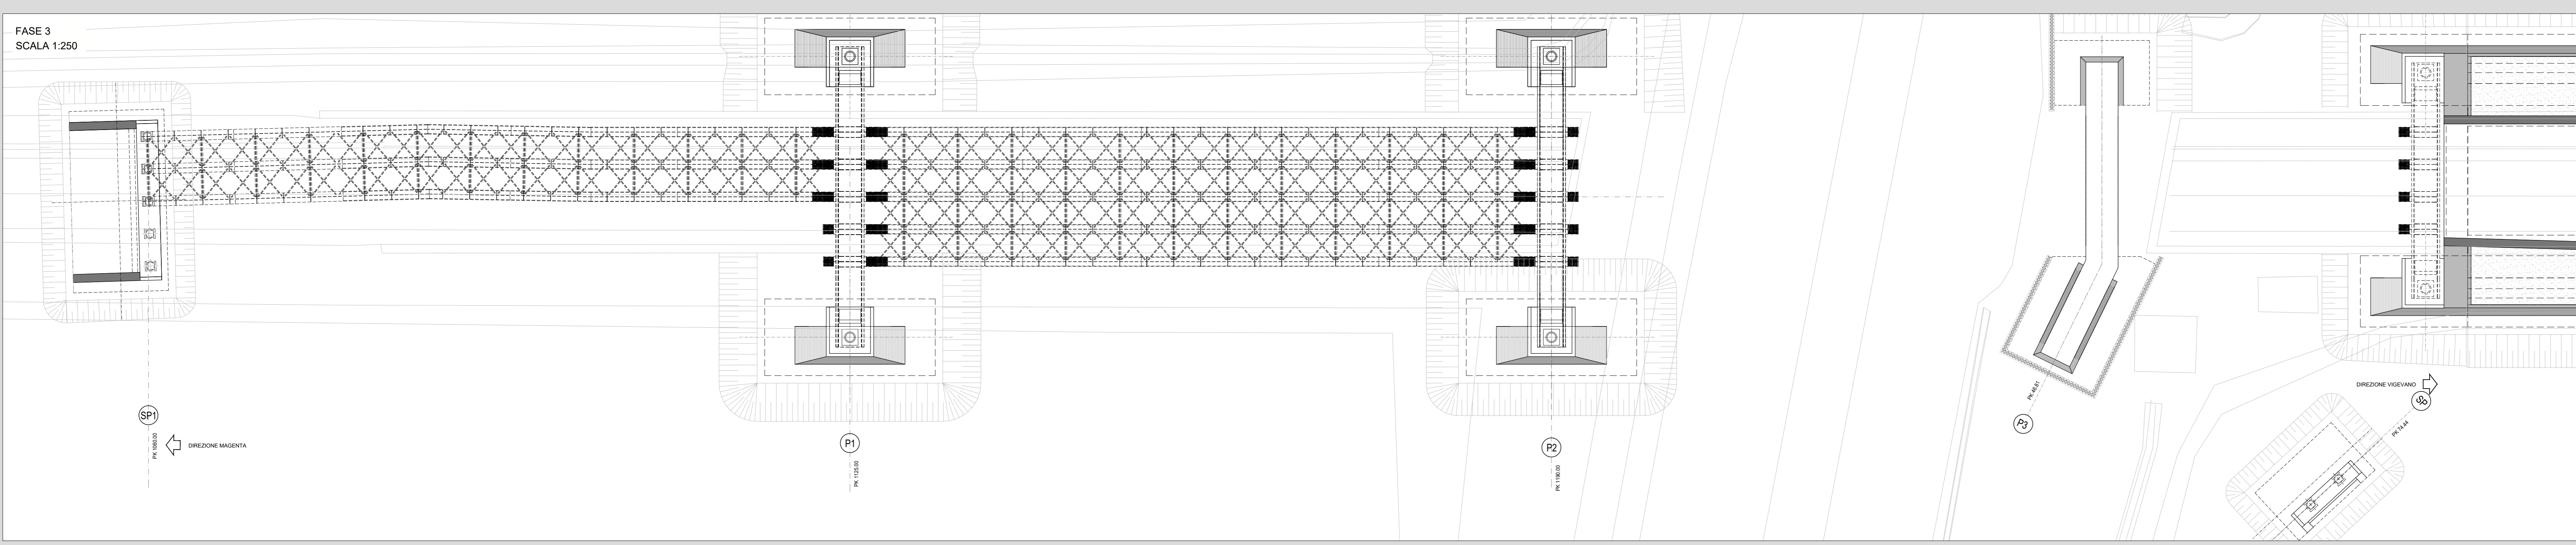

FASE 4  
SCALA 1:250

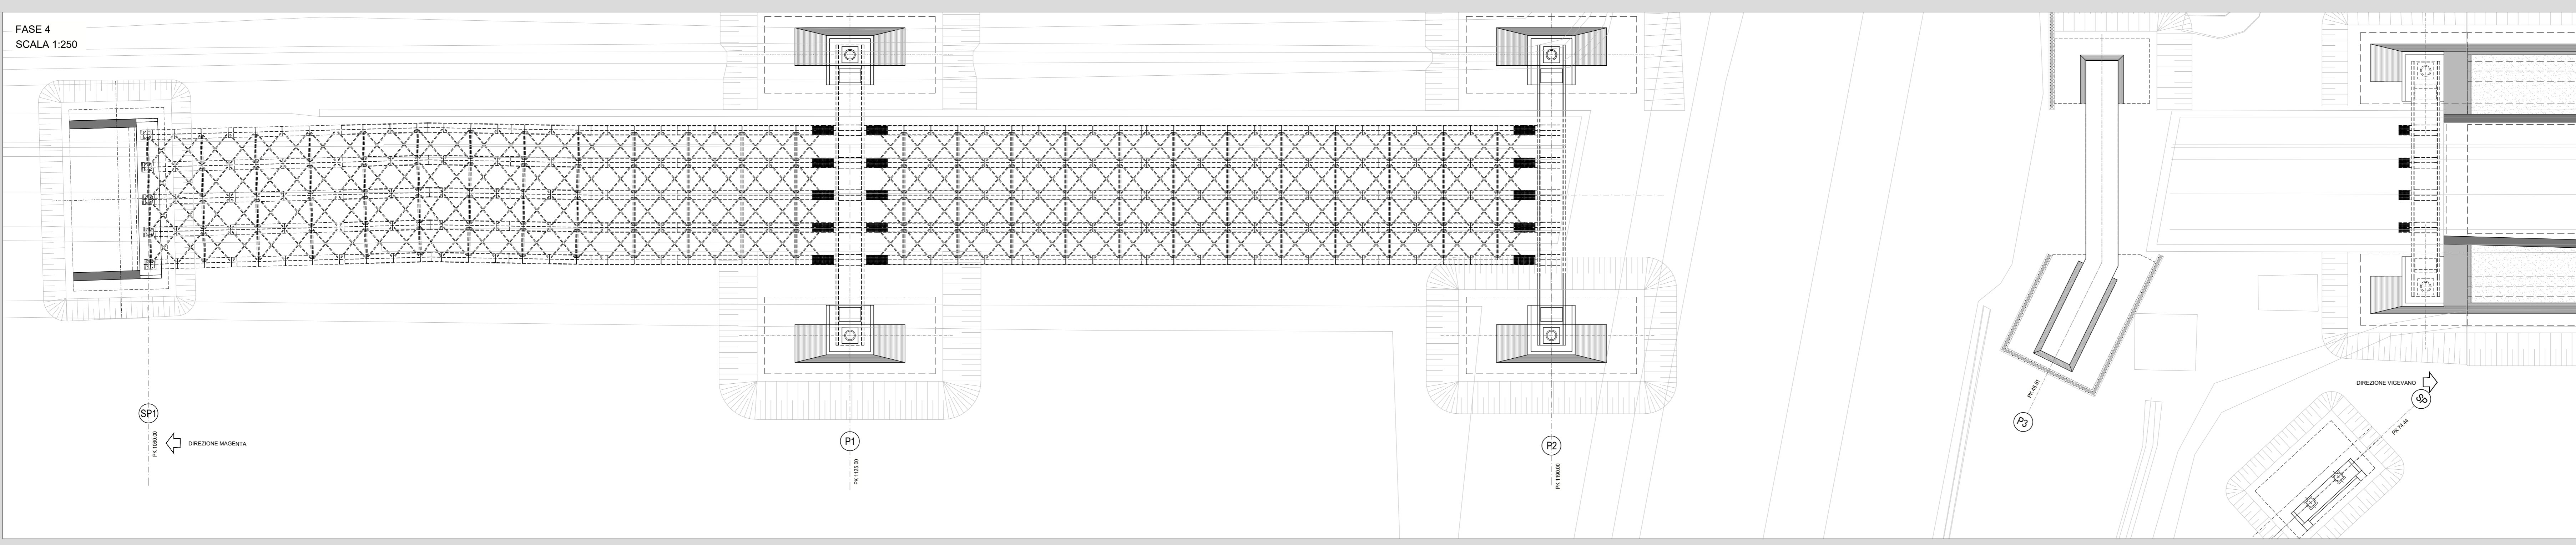

**LAVORI DI COLLEGAMENTO TRA LA S.S.11 A MAGENTA E LA TANGENZIALE OVEST DI MILANO**  
**VARIANTE DI ABBIATEGRASSO E ADEGUAMENTO IN SEDE DEL TRATTO ABBIATEGRASSO-VIGEVANO FINO AL PONTE SUL FIUME TICINO**  
**1° STRALCIO DA MAGENTA A VIGEVANO - TRATTA C**  
**PROGETTO ESECUTIVO - COD. MI608**

<b>STUDIO CORONA</b> Ing. Renato Del Prete	<b>ING. RENATO DEL PRETE</b> Ing. Renato Del Prete	<b>ECOPLAN</b> Ing. Nicola Fabbri	<b>EG</b> Ing. Gaetano Baneri
<b>UNING</b> Ing. Renato Vanni	<b>G.A.M.</b> Prof. Ing. Silvio Rovati	<b>SETAC</b> Prof. Ing. Luigi Montebello	<b>ARKE</b> Ing. Gaetano Baneri
<b>VISTO IL RESPONSABILE DEL PROCEDIMENTO</b> Ing. Giuseppe Danilo MAGGERI	<b>INTEGRATORE DELLE PRESTAZIONI SPECIALISTICHE</b> Ing. Fabrizio BAIETTI	<b>GEOLOGO</b> Prof. Ing. Carlo Luigi MONTEBELLO	<b>IL COORDINATORE DELLA SICUREZZA IN FASE DI PROGETTAZIONE</b> Ing. Gaetano COCCIELLO

**NA14**  
**N - CANTIERIZZAZIONE**  
**NA - CANTIERIZZAZIONE OPERE MAGGIORI**  
**V01 - VADOTTO N.01 - FASI COSTRUTTIVE TAV.01**

CODICE PROGETTO	NOME FILE	REVISIONE	SCALA
PROGETTO LO203	NA14-T00CA01CANPE07_A.dwg	A	1:250
LIV. PROG. E	N. PROG. 2301		
CODICE ELAB. T00CA01CANPE07			

C				
B				
A	EMISSIONE	Ottobre 2023	ARCH. SORIELLA NIGARISTANI	ING. GAETANO BANERI
REV.	DESCRIZIONE	DATA	REDATTO	VERIFICATO / APPROVATO