




FASE 4
SCALA 1:250

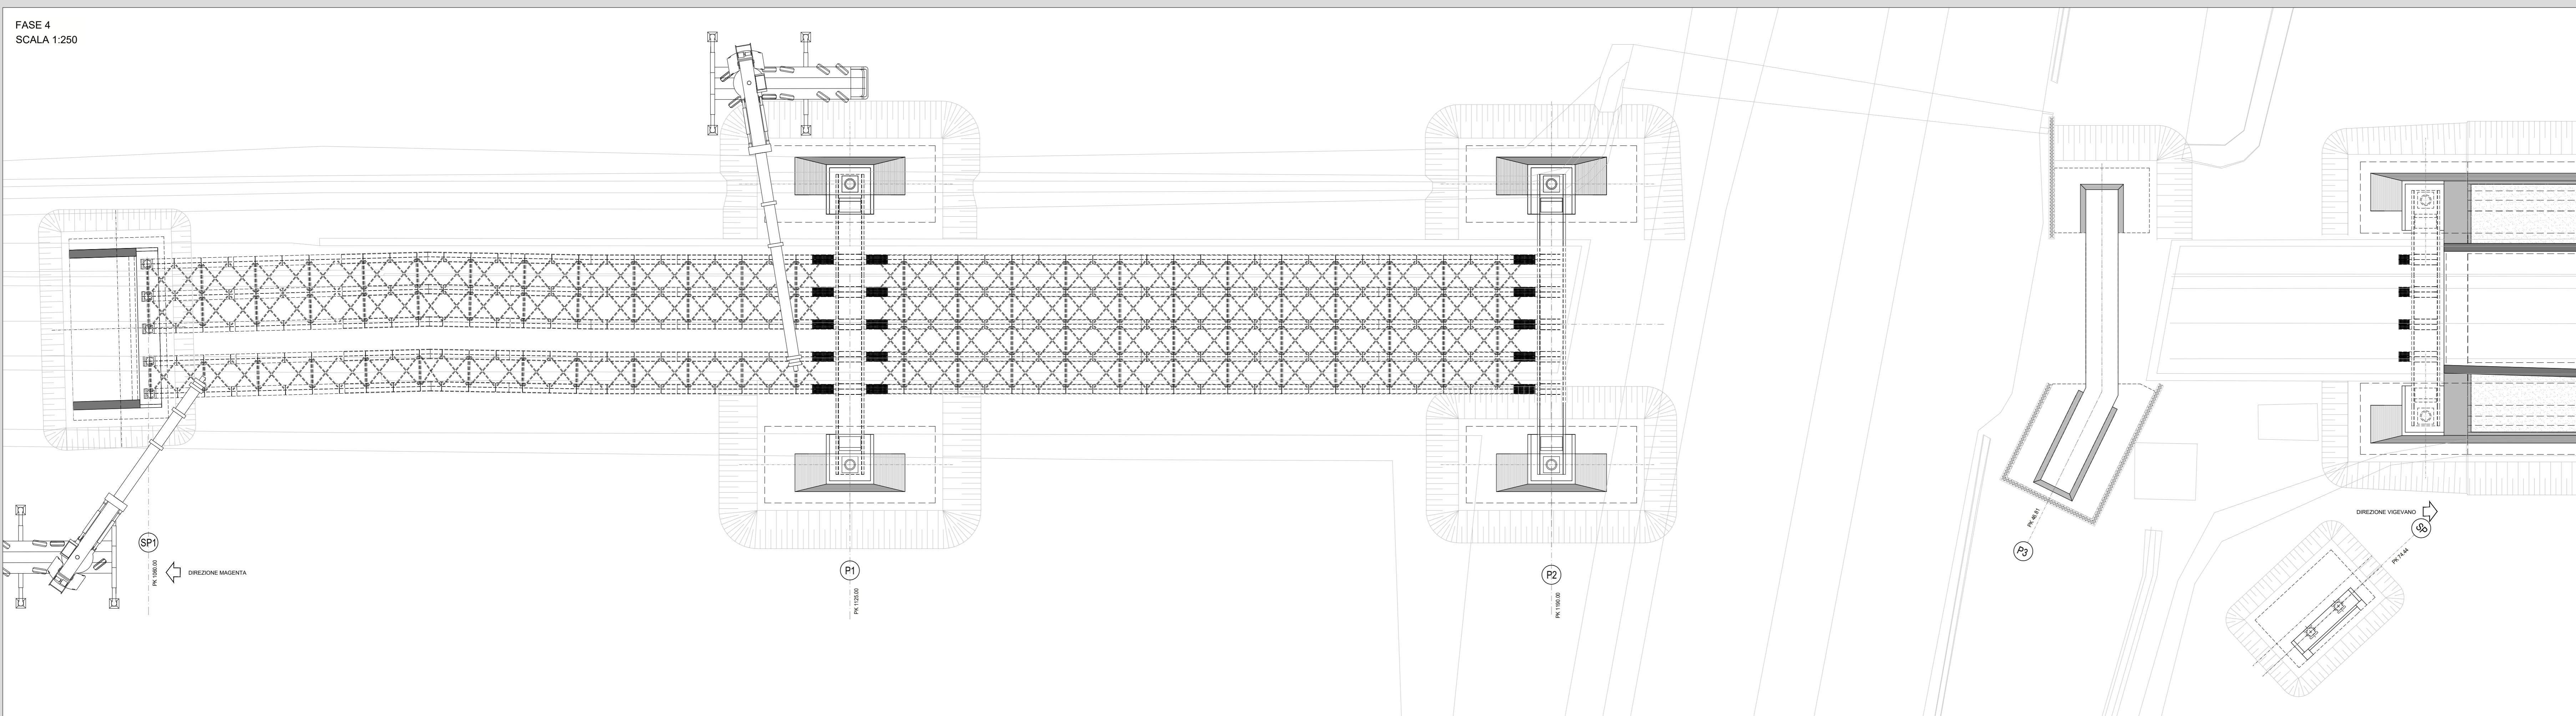

FASE 5
SCALA 1:250

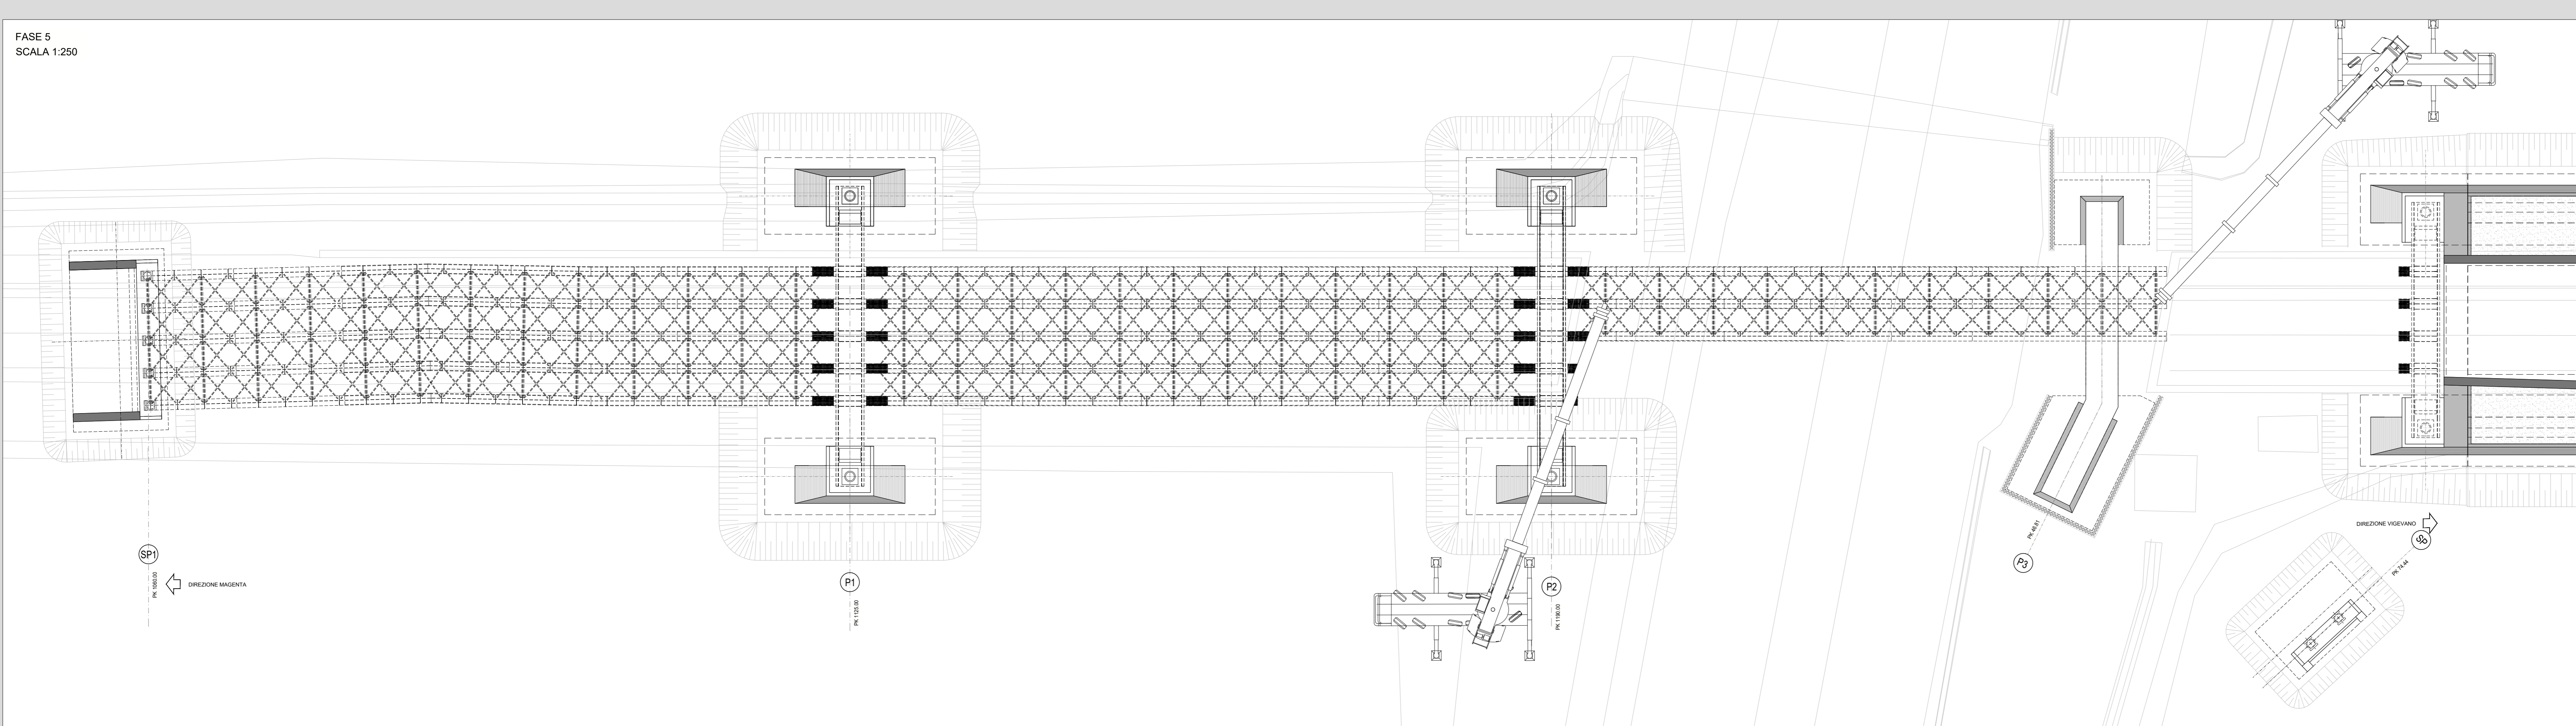

FASE 6
SCALA 1:250

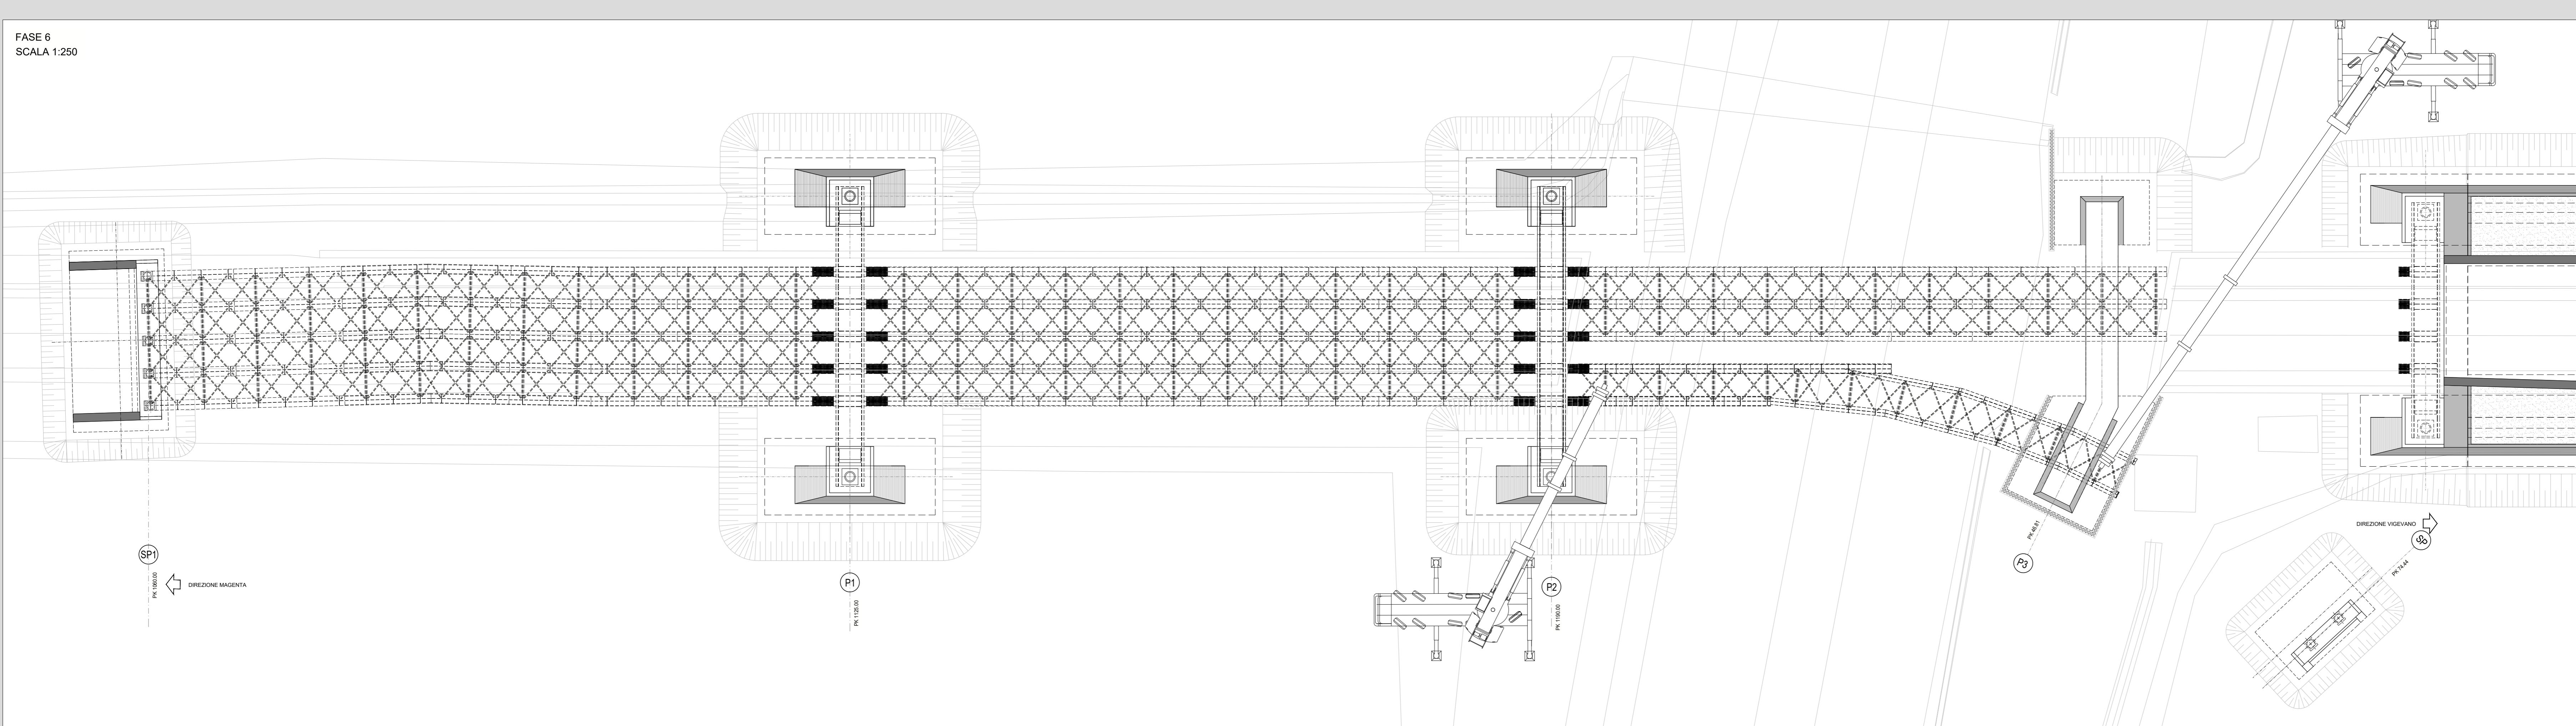

ANAS S.p.A.
anas Direzione Tecnica

LAVORI DI COLLEGAMENTO TRA LA S.S.11 A MAGENTA E LA TANGENZIALE OVEST DI MILANO
VARIANTE DI ABBIEGRASSO E ADEGUAMENTO IN SEDE DEL TRATTO ABBIEGRASSO-VIGEVANO FINO AL PONTE SUL FIUME TICINO
1° STRALCIO DA MAGENTA A VIGEVANO - TRATTA C
PROGETTO ESECUTIVO - COD. MI608

STUDIO CORONA	ING. RENATO DEL PRISTE	ECOPLAN	EG
ING. VITTORIO DOTTI	ING. DANIELA DEL PRISTE	ARCH. NERULLO FERRARI	ING. GIUSEPPE COCCO
COMITATO UNING	SETAC	ARKE	DOTT. GEOL. DANIO SPILLO
ING. RENATO VIGI	PROF. ING. WILDO ROVERO	ING. GIUSEPPE AGOSTINI	DIR. GEN. ENRICO COLO
ING. FABRIZIO BANIERI	PROF. ING. LUIGI MONTERISI	ING. GIUSEPPE COCCO	ING. GIUSEPPE COCCO

VISTO IL RESPONSABILE DEL PROCEDIMENTO: **Ing. Giuseppe Danilo MAGERI**

INTEGRATORE DELLE PRESTAZIONI SPECIALISTICHE: **Ing. Fabrizio BANIERI**

GEOLOGO: **Prof. Ing. Carlo Luigi MONTERISI**

IL COORDINATORE DELLA SICUREZZA IN FASE DI PROGETTAZIONE: **Ing. Gianluca COCCO**

NA18

N - CANTIERIZZAZIONE
NA - CANTIERIZZAZIONE OPERE MAGGIORI
V101 - VADOTTO N.01 - VARO TAV.02

CODICE PROGETTO	NOME FILE	REVISIONE	SCALA
PRODOTTO	NA18-T00CA01CANPE11_A.dwg		
LO203		A	1:250
ELAB.	T00CA01CANPE11		

C			
B			
A	EMISSIONE	Ottobre 2023	ARCH. SORIELLA NEGARISTANI, ING. GAETANO BANIERI, ING. FABRIZIO BANIERI
REV.	DESCRIZIONE	DATA	REDAITTO, VERIFICATO, APPROVATO