




FASE 7
SCALA 1:250

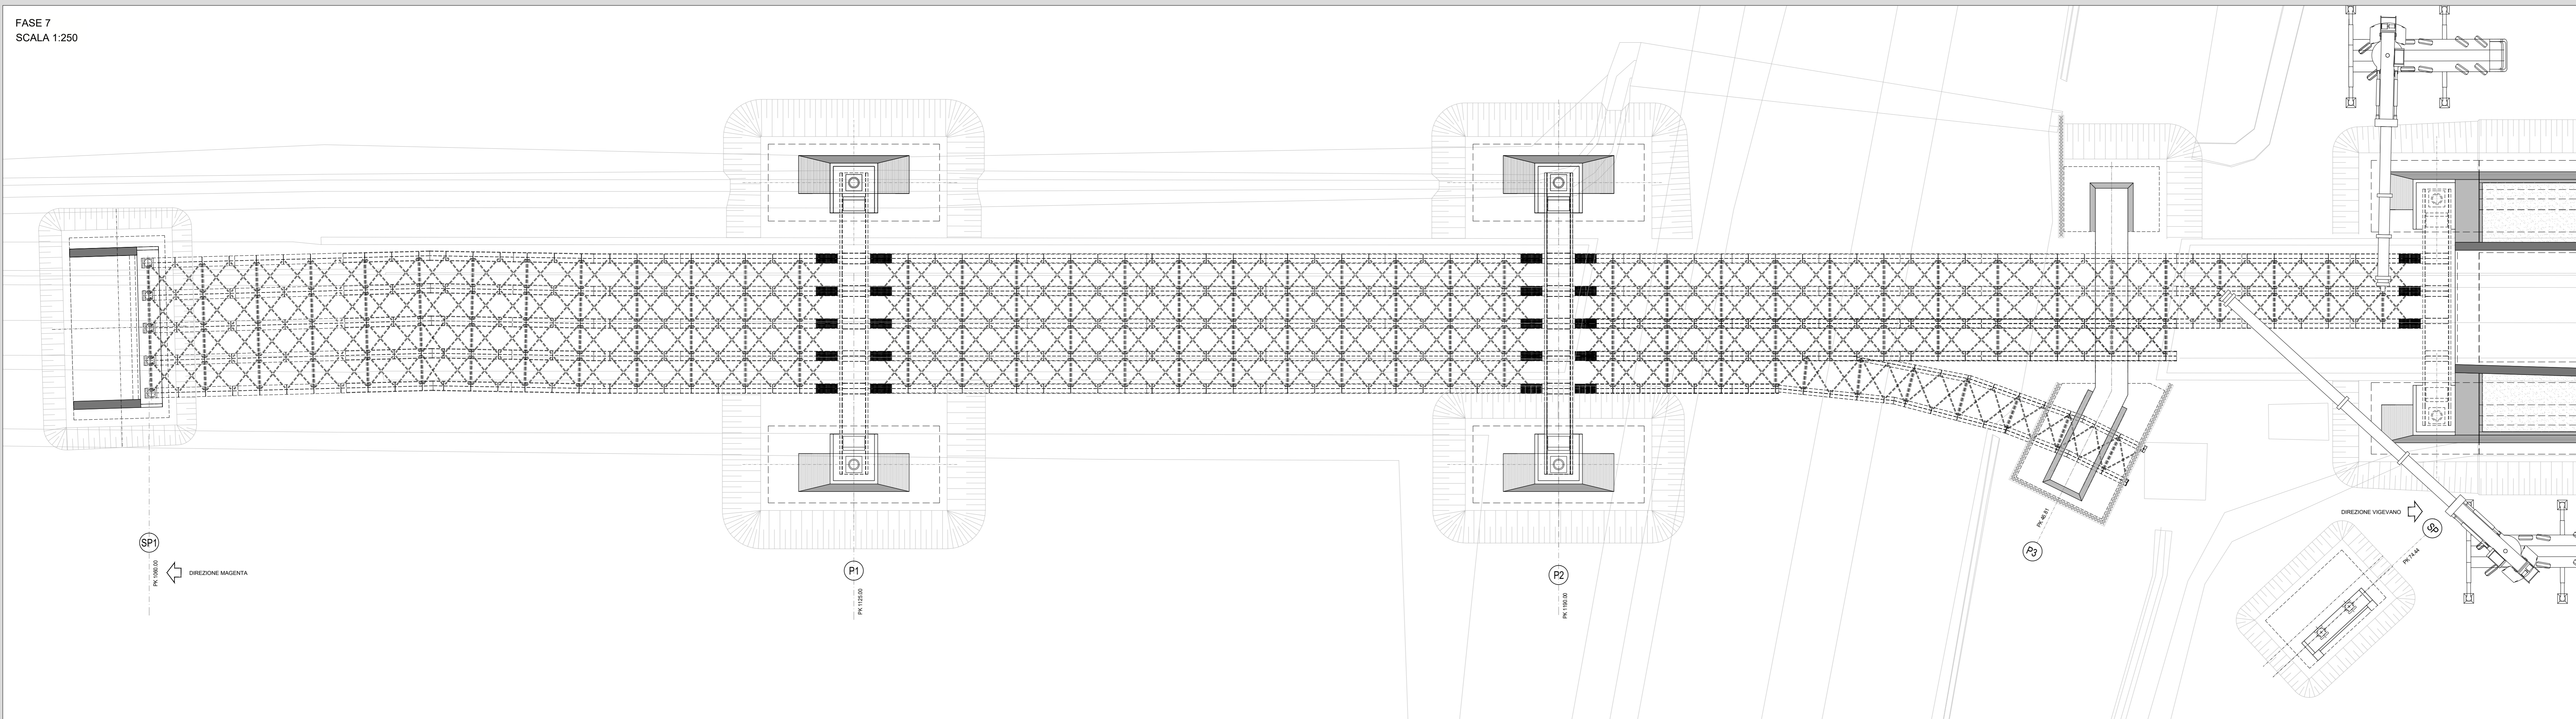

FASE 8
SCALA 1:250

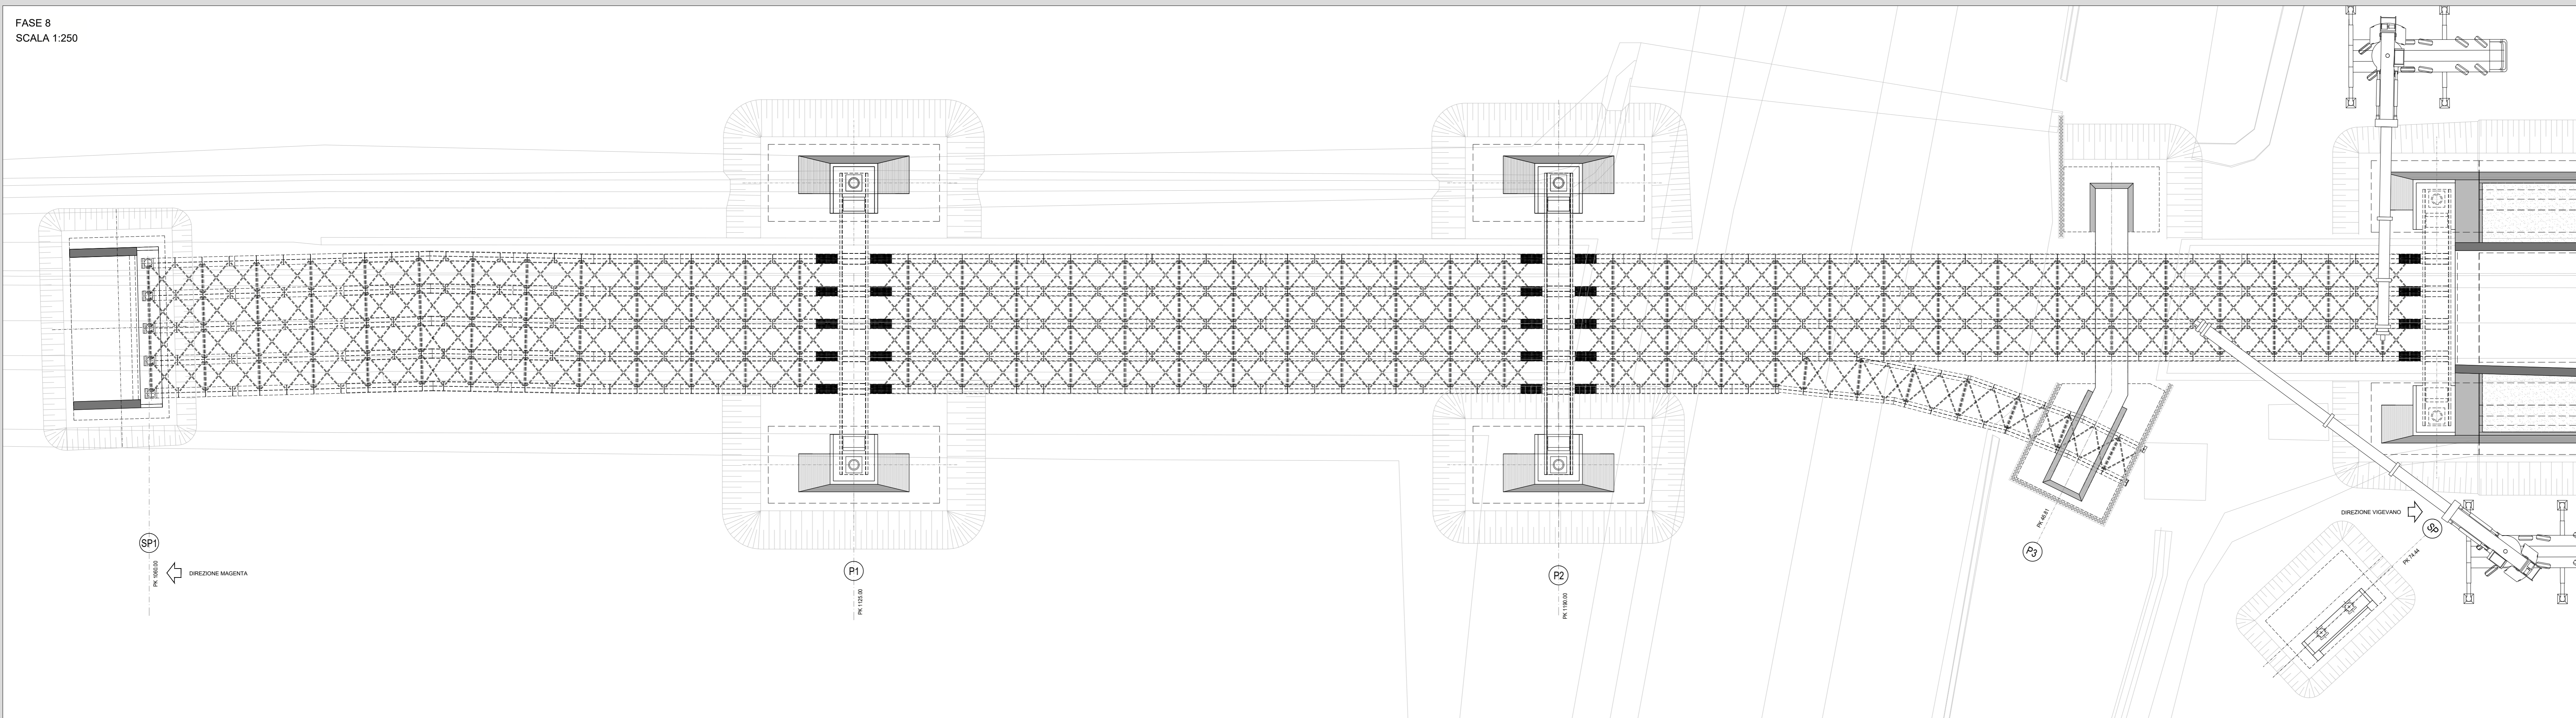

FASE 9
SCALA 1:250

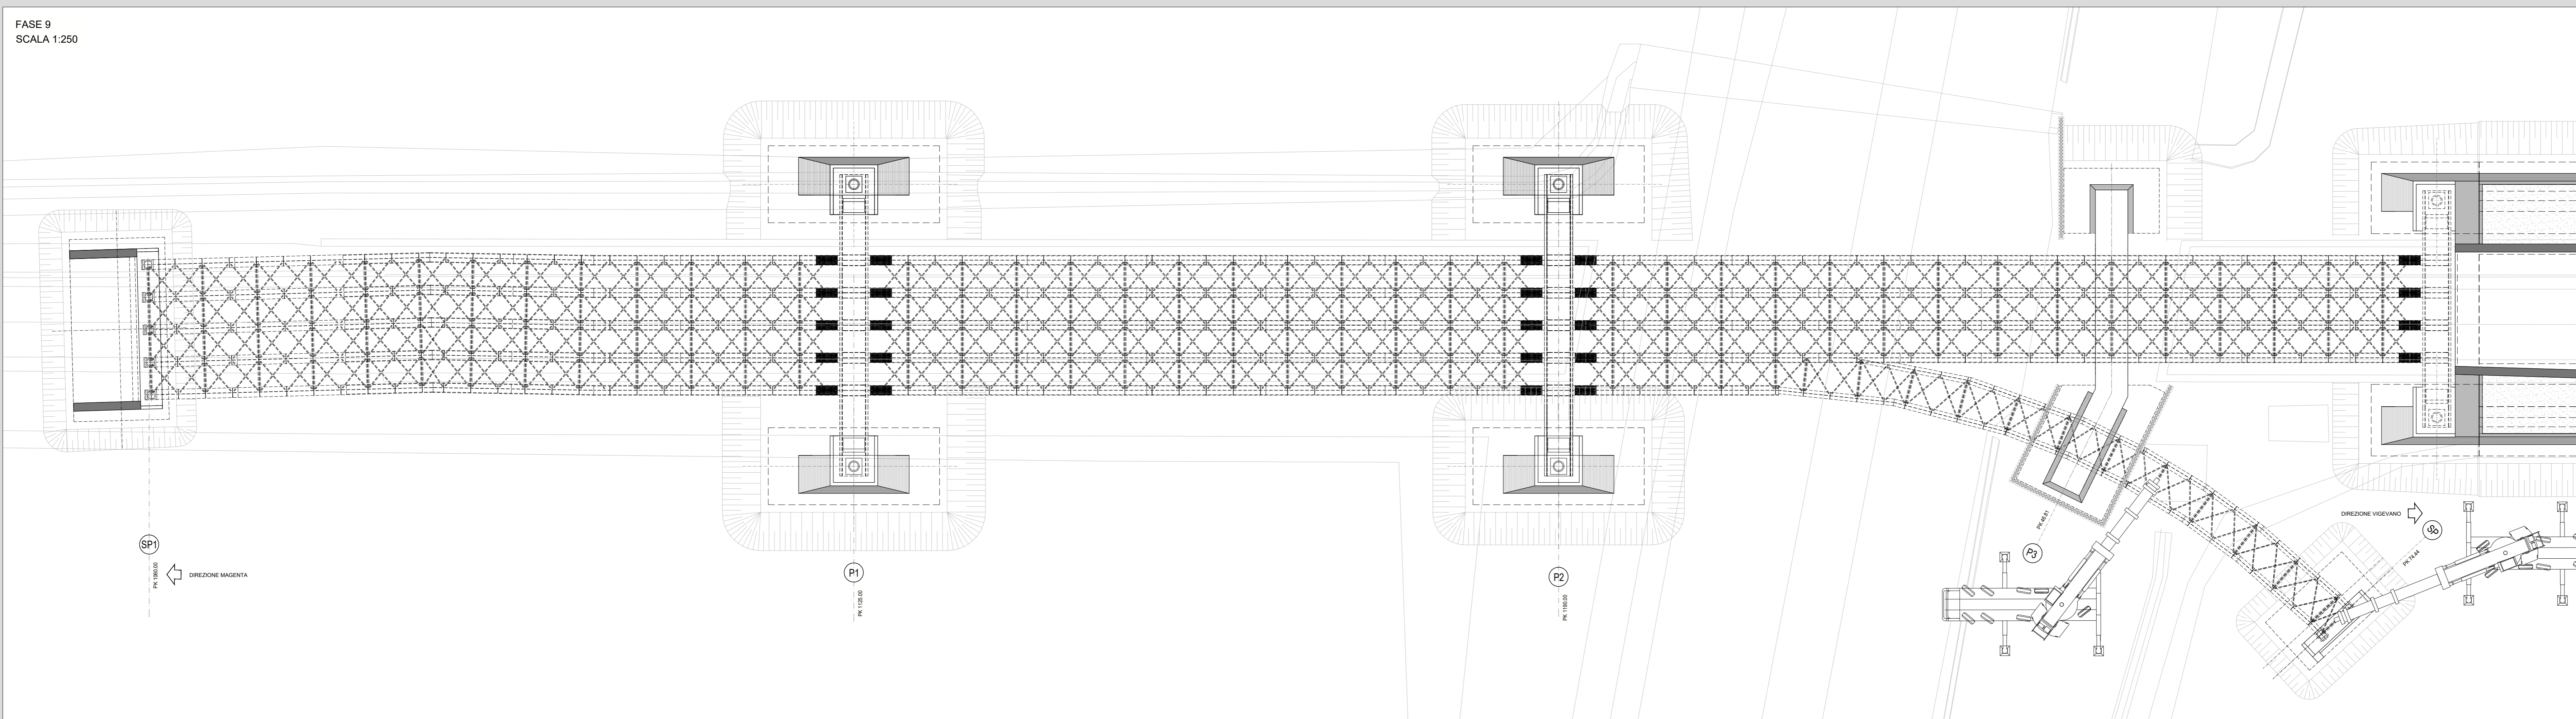

ANAS S.p.A.
anas Direzione Tecnica

LAVORI DI COLLEGAMENTO TRA LA S.S.11 A MAGENTA E LA TANGENZIALE OVEST DI MILANO
VARIANTE DI ABBIEGRASSO E ADEGUAMENTO IN SEDE DEL TRATTO ABBIEGRASSO-VIGEVANO FINO AL PONTE SUL FIUME TICINO
1° STRALCIO DA MAGENTA A VIGEVANO - TRATTA C
PROGETTO ESECUTIVO - COD. MI608

STUDIO CORONA	ING. RENATO DEL PRETE	ECOPLAN	EG
Ing. Valerio Dotti Architetto	Ing. Stefano Del Prete Ingegnere	Arch. Nicoletta Fabbri Architetto	Ing. Gabriele Scarpini Ingegnere
COMANDO UNING G.A.M.	SETAC	ARKE	DOTT. GEOL. DANLO SPILLO
Prof. Ing. Roberto Pozzer Ingegnere	Prof. Ing. Luigi Mariani Ingegnere	Ing. Giuseppe Agostini Ingegnere	Dot. Geol. Enrico Galea Geologo

VISTO IL RESPONSABILE DEL PROCEDIMENTO

INTEGRATORE DELLE PRESTAZIONI SPECIALISTICHE

GEOLOGO

IL COORDINATORE DELLA SICUREZZA IN FASE DI PROGETTAZIONE

Deb. Ing. Giuseppe Dotti MAGERÌ Ing. Fabrizio BALETTI Prof. Ing. Luigi MONTEBELLO Ing. Gianluca COCCHIELLO

NA19 **N - CANTIERIZZAZIONE**
NA - CANTIERIZZAZIONE OPERE MAGGIORI
V101 - VADOTTO N.01 - VARO TAV.03

CODICE PROGETTO	NOME FILE	REVISIONE	SCALA
PRODOTTO	NA19-T00CA01CANPE12_A.dwg		
LO203		A	1:250
ELAB.	T00CA01CANPE12		

C				
B				
A	EMISSIONE	Ottobre 2023	ARCH. SCELBA NGARISTANI	ING. GAETANO BANERI
REV.	DESCRIZIONE	DATA	REDATTO	VERIFICATO
				ING. FABRIZIO BALETTI
				APPROVATO