




- FASE 01**
- ESECUZIONE DELLO SCAVO
 - MONTAGGIO DELLE EVENTUALI OPERE PROVVISORIALI

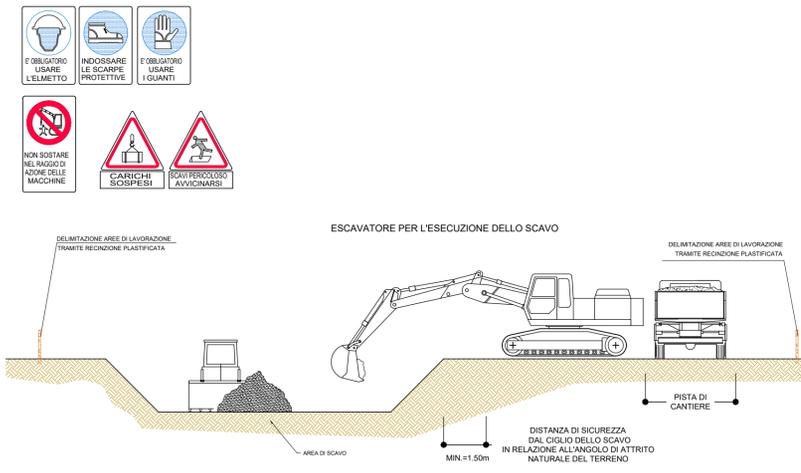


- FASE 04**
- GETTO DEL CALCESTRUZZO

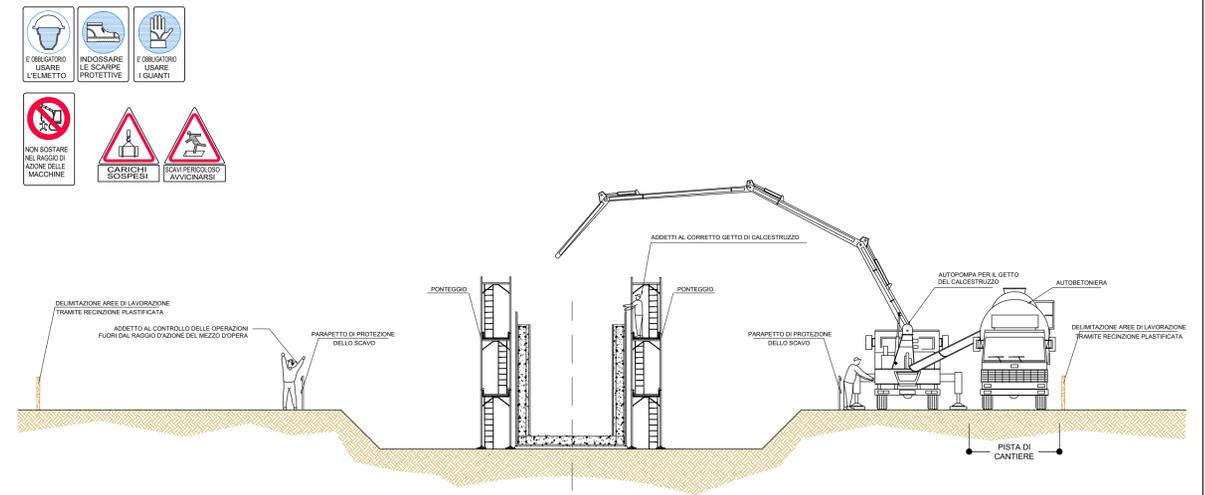

- FASE 02**
- ARMATURA E GETTO DELLA SOLETTA DI BASE
 - MONTAGGIO DELLE OPERE PROVVISORIALI
 - MONTAGGIO DEL CASSERO ESTERNO
 - POSA IN OPERA DEI FERRI D'ARMATURA

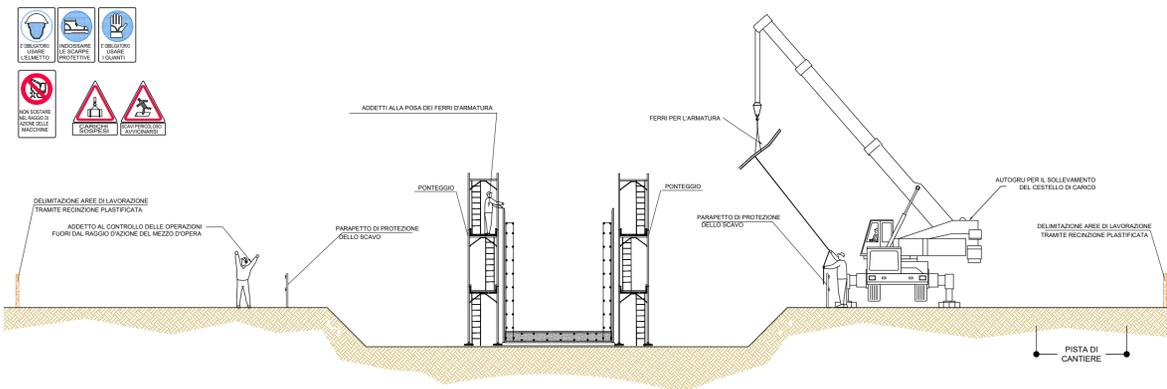

- FASE 03**
- MONTAGGIO DEL CASSERO INTERNO
 - GETTO DEL CALCESTRUZZO

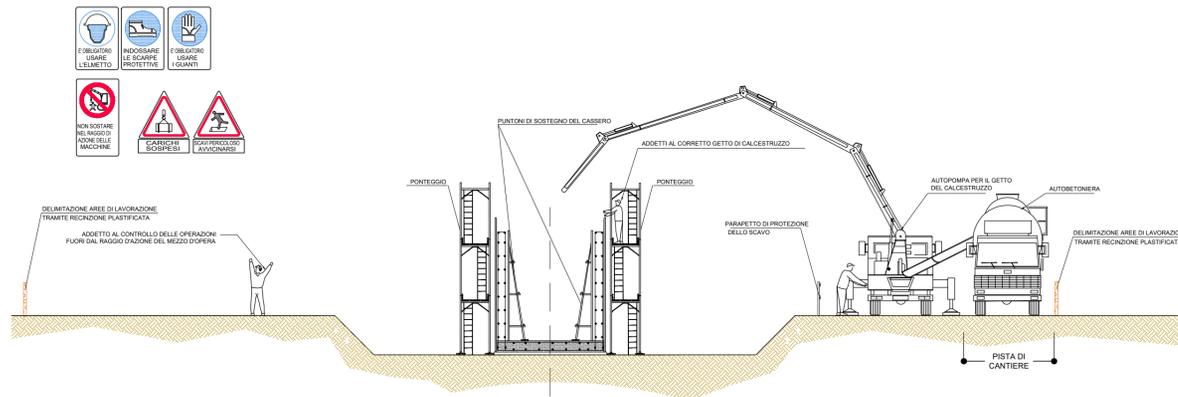

ANAS S.p.A.
 Direzione Tecnica

LAVORI DI COLLEGAMENTO TRA LA S.S.11 A MAGENTA E LA TANGENZIALE OVEST DI MILANO

VARIANTE DI ABBATEGRASSO E ADEGUAMENTO IN SEDE DEL TRATTO ABBATEGRASSO-VIGEVANO FINO AL PONTE SUL FIUME TICINO

1° STRALCIO DA MAGENTA A VIGEVANO - TRATTA C

PROGETTO ESECUTIVO - COD. MI608

STUDIO CORONA Ing. Valerio Bajetti Codice Reg. Ing. 16 N. 1044/2001 P.A. 20211	ING. REMATO DEL PRETE Ing. Renato Del Prete Codice Reg. Ing. 16 N. 1044/2001 P.A. 20211	ECOPLAN Arch. Nicoletta Frattini Codice Reg. Ing. 16 N. 1044/2001 P.A. 20211	EG EGG Engineering & Graphics S.r.l.
UNING Ing. Renato Vaira Codice Reg. Ing. 16 N. 1044/2001 P.A. 20211	SETAC Prof. Ing. Luigi Monterisi Codice Reg. Ing. 16 N. 1044/2001 P.A. 20211	ARKE INGEGNERIA S.r.l. Ing. Giacomino Angerano Codice Reg. Ing. 16 N. 1044/2001 P.A. 20211	DOTT. GEOL. DANILLO GALLO Dot. Geol. Danilo Gallo Codice Reg. Ing. 16 N. 1044/2001 P.A. 20211
VISTO IL RESPONSABILE DEL PROCEDIMENTO Dot. Ing. Giuseppe Danilo MALGERI	INTEGRATORE DELLE PRESTAZIONI SPECIALISTICHE Ing. Fabrizio BAJETTI	GEOLOGO Prof. Ing. Geol. Luigi MONTERISI	IL COORDINATORE DELLA SICUREZZA IN FASE DI PROGETTAZIONE Ing. Gianluca CICIRIELLO

NA28

N - CANTIERIZZAZIONE
NA - CANTIERIZZAZIONE OPERE MAGGIORI
 FASISTICA MURI IN C.A.
 MISURE DI PREVENZIONE E PROTEZIONE

CODICE PROGETTO	NOME FILE	REVISIONE	SCALA:
PROGETTO	NA28-T00CA01CANDT02_A.dwg		
LIV. PROG.	N. PROG.		
LO203	E 2301		
CODICE ELAB.	T00CA01CANDT02	A	VARIE

C					
B					
A	EMISSIONE	Ottobre 2023	ARCH. SOFIA NEGARESTANI	ING. GAETANO RANIERI	ING. FABRIZIO BAJETTI
REV.	DESCRIZIONE	DATA	REDATTO	VERIFICATO	APPROVATO