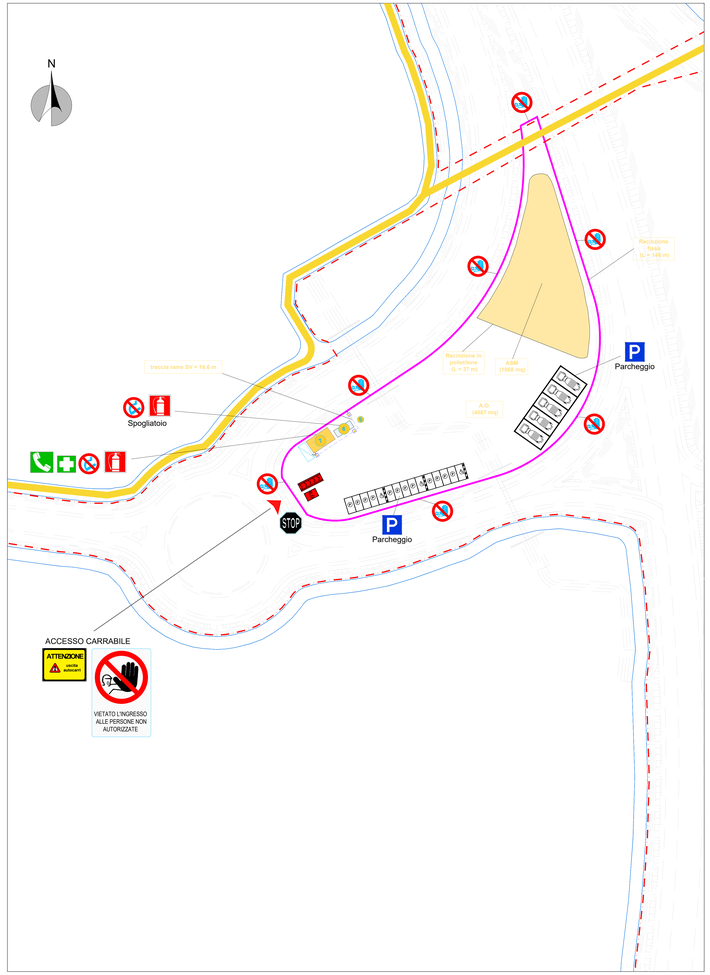

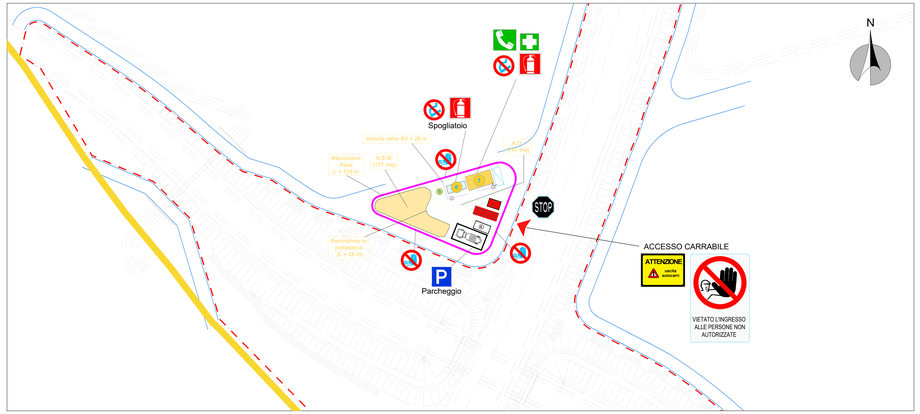

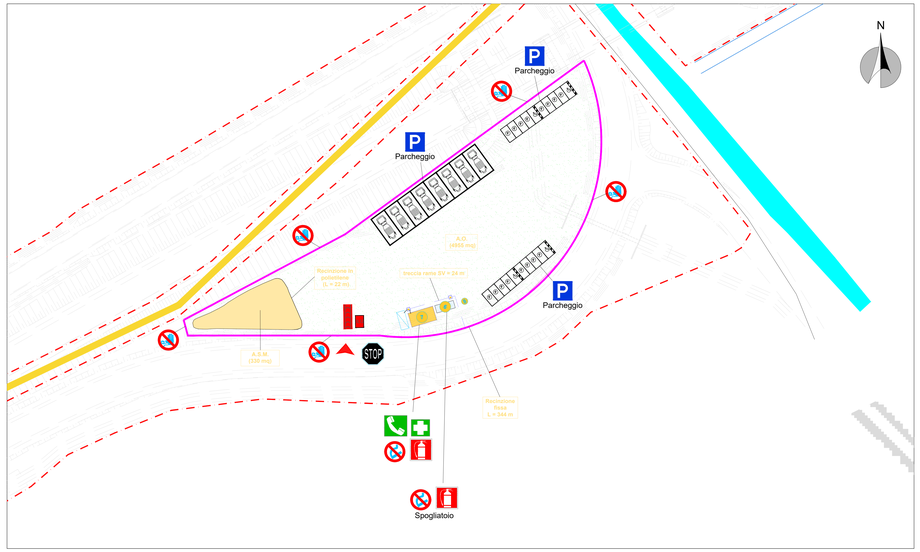

AREA LAVORAZIONE FERRO

PRESCRIZIONI PER L'USO:

LA CUFFIA, A LAMA INATTIVA, DEVE RICOPRIRE LA DENTATURA FINO AL PIANO DI LAVORO; PER CONSENTIRE LA LAVORAZIONE DEVE ESSERE MOBILE, CIOE' TALE DA POTER ESSERE SOLLEVATA DAL PEZZO AL SUO PASSAGGIO; LA SUA PARTE ANTERIORE DEVE PERMETTERE UNA BUONA VISIBILITA' DELLA LINEA DI TAGLIO E PUO' ESSERE REALIZZATA O IN LAMIERA TRAFORATA O IN MATERIALE TRASPARENTE. IL SOLLEVAMENTO DELLA CUFFIA DEVE ESSERE LIMITATO ALLA SOLA ALTEZZA CORRISPONDENTE ALLO SPESSORE DEL PEZZO ED AL SOLO TEMPO NECESSARIO PER IL PASSAGGIO.
E' IMPORTANTE CHE:
1) A LAMA IN USO ESSA RIMANGA COMPLETAMENTE COPERTA DALLA CUFFIA.
2) IL PEZZO IN LAVORAZIONE SIA INSTALLATO POSITORMENTE ALLA LAMA A DISTANZA DI NON PIU' DI 3mm DALLA DENTATURA E DI SPESSORE LEGGERMENTE SUPERIORE A QUELLO DELLA LAMA IN MODO DA FACILITARNE L'ALLARGAMENTO
3) NELLA LAVORAZIONE DI PICCOLI PEZZI SIA IMPOSTO L'USO DI PORTAPEZZI O SPINGITOI E LE MANI DEL LAVORATORE SIANO SEMPRE TENUTE FUORI DALLA LINEA DI TAGLIO

LEGENDA

1. BANCO DI LAVORO SUFFICIENTEMENTE DIMENSIONATO
2. DISCO DI SEGA
3. COLTELLO DIVISORE
4. CUFFIA DI PROTEZIONE INCERNIERATA AL COLTELLO DIVISORE (OPPURE PORTATA DA BRACCIO REGOLABILE)
5. RIPARI SUI LATI DEL DISCO
6. GUIDA PER IL TAGLIO DI TRAVERSO, RIBALTATA QUANDO NON SERVE
7. GUIDA PER IL TAGLIO DI LUNGO, RIBALTATA QUANDO NON SERVE
8. DISPOSITIVO PER ALZARE O ABBASSARE IL DISCO
9. SPINGITOIO PER PEZZI PICCOLI
10. SAGOMA PER TAGLIARE CUNEI (CONSERVATA SU PARETE)
11. PROTEZIONE A CINGHIE E PULEGGE
12. IMPALCATO PROTETTIVO CON ALTEZZA DA TERRA MAX 3.00 MT ALLESTITO NEL CASO LA LAVORAZIONE DEL FERRO AVVIENE SOTTO IL RAGGIO D'AZIONE DELLA GRU
13. TETTOIA DI PROTEZIONE
14. ZONA CIRCOSTANTE LA SEGA, MANTENUTA ORDINATA E SGOMBRA

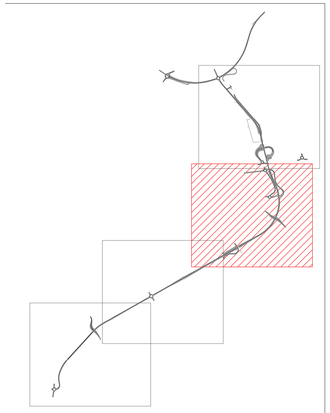

AREA LAVORAZIONE FERRO

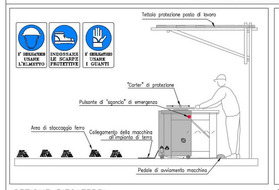

SEZIONE PIEGAFERRI

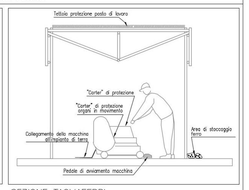

SEZIONE TAGLIAFERRI

DEPOSITO BOMBOLE

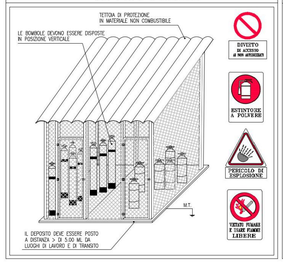

PARTICOLARE MESSA A TERRA CON DISPERSORE

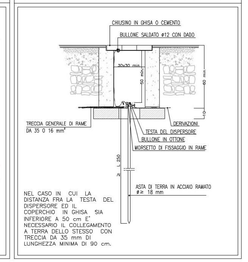

LEGENDA	
RECINZIONE DI CANTIERE	
RECINZIONI DI DELIMITAZIONE AREE CAMPI BASE	
RECINZIONI DI DELIMITAZIONE AREE CANTIERI OPERATIVI	
VIABILITÀ ESTERNA ALLE AREE DI LAVORO INTERESSATA DAL TRANSITO DI MEZZI DI CANTIERE E MEZZI	
VIABILITÀ INTERNA ALLE AREE DI LAVORO	

LEGENDA

Traccia ingombro intervento in progetto	
Recinzione fissa di cantiere h= 2.00 m	
Recinzione di cantiere in polietilene - h= 1.50 m	
Pista temporanea di cantiere n°x	
Varco n°x	
A.S.M.	Area stoccaggio materiali
A.R.U.	Area Rifiuti solidi urbani
A.O.	Area operativa Campo Base
A.O.	Area operativa Campo Operativo
A.U.	Area servizi e uffici
A.C.	Area deposito carburanti
1	Box uffici di cantiere
2	Box mensa
3	Box infermeria
4	Box metallici deposito
5	Servizi igienici
6	Spogliatoio
7	Box guardiania
8	Bagno chimico
	Picchetto di terra
	Treccia di rame nudo 50mmq
	Quadro elettrico generale 64A
	Serbatoi riserva idrica
	Gruppo pressurizzazione
	Impianto Lavaggio ruote

ANAS S.p.A.
Direzione Tecnica

LAVORI DI COLLEGAMENTO TRA LA S.S.11 A MAGENTA E LA TANGENZIALE OVEST DI MILANO

VARIANTE DI ABBIATEGRASSO E ADEGUAMENTO IN SEDE DEL TRATTO ABBIATEGRASSO-VIGEVANO FINO AL PONTE SUL FIUME TICINO

1° STRALCIO DA MAGENTA A VIGEVANO - TRATTA C

PROGETTO ESECUTIVO - COD. MI608

STUDIO CORONA
ING. FABRIZIO BAJETTI
ECOPLAN
UNING
GAAL
SETAC
ARKE'
DOTT. GEOL. DANILO GALLO

VISTO, IL RESPONSABILE DEL PROCEDIMENTO
Dott. Ing. Giuseppe Danilo NINLGERI

INTEGRATORE DELLE PRESTAZIONI SPECIALISTICHE
ing. Fabrizio BAJETTI

GEOLOGO
Prof. Ing. ZERO Luigi MONTERISI

IL COORDINATORE DELLA SICUREZZA IN FASE DI PROGETTAZIONE
Ing. Gianluca COMELLO

Q012

Q - PIANO DI SICUREZZA E COORDINAMENTO

Q - SICUREZZA

LAYOUT DI CANTIERE 1.1 - 1.2 - 1.3

CODICE PROGETTO	NOME FILE	REVISIONE	SCALA:
PROGETTO LIV. PROG. N. PROG. LO203 E 2301	Q012 - T00SI00QSICLF07_A.dwg	A	1:500
	CODICE ELAB. T00SI00QSICLF07		

REV.	DESCRIZIONE	DATA	REDATTO	VERIFICATO	APPROVATO
C					
B					
A	EMISSIONE	Ottobre 2023	ARCH. BONELA NEGARESTANI	ING. GAETANO RANIERI	ING. FABRIZIO BAJETTI

Serbatoio carburante

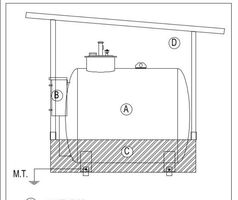

SEZIONE

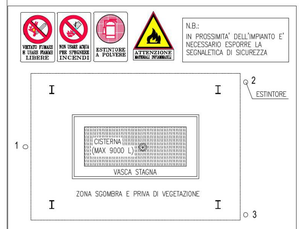

PIANTA

PRESCRIZIONI PER L'AREA DI CANTIERE DESTINATA AL DEPOSITO CARBURANTE

1	Il contenitore deve avere capacità geometrica non superiore a 9.000 litri
2	Il contenitore – distributore deve essere provvisto di bacino di contenimento di capacità non inferiore alla metà della capacità geometrica del contenitore, di tettoia di protezione dagli agenti atmosferici realizzata in materiale non combustibile e di idonea messa a terra
3	Deve essere osservata una distanza di sicurezza interna e di protezione non inferiore a 3 m
4	Il contenitore – distributore deve essere contornato da un'area, avente una profondità non minore di 3 m completamente sgombera e priva di vegetazione che possa costituire pericolo di incendio
5	In prossimità dell'impianto devono essere installati almeno tre estintori portatili del tipo approvato dal Ministero dell'interno, per fuochi di classe A, B e C con capacità estinguente non inferiore a 39A, 144B e C, idonei all'utilizzo su apparecchi sotto tensione elettrica
6	Gli impianti e le apparecchiature elettriche devono essere realizzate in conformità a quanto stabilito dalla Legge 1 marzo 1968, n.186 (norme CEI)
7	Il contenitore–distributore deve essere trasportato scarico

NOTA:

I DISTRIBUTORI DI CARBURANTE DEVONO ESSERE DI TIPO APPROVATO DAL MINISTERO DELL'INTERNO COME DA D.M. 10/03/90 SONO ESENTI DA CERTIFICATO DI PREVENZIONE INCENDI

Specifiche Cavidotti, Recinzioni e Cancello

PARTICOLARE POSIZIONAMENTO CAVIDOTTI

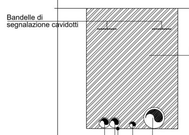

RECINZIONE DI CANTIERE

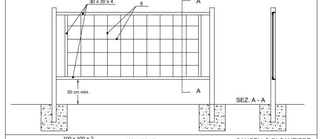
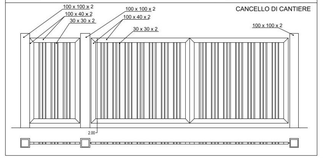
CANCELLO DI CANTIERE