
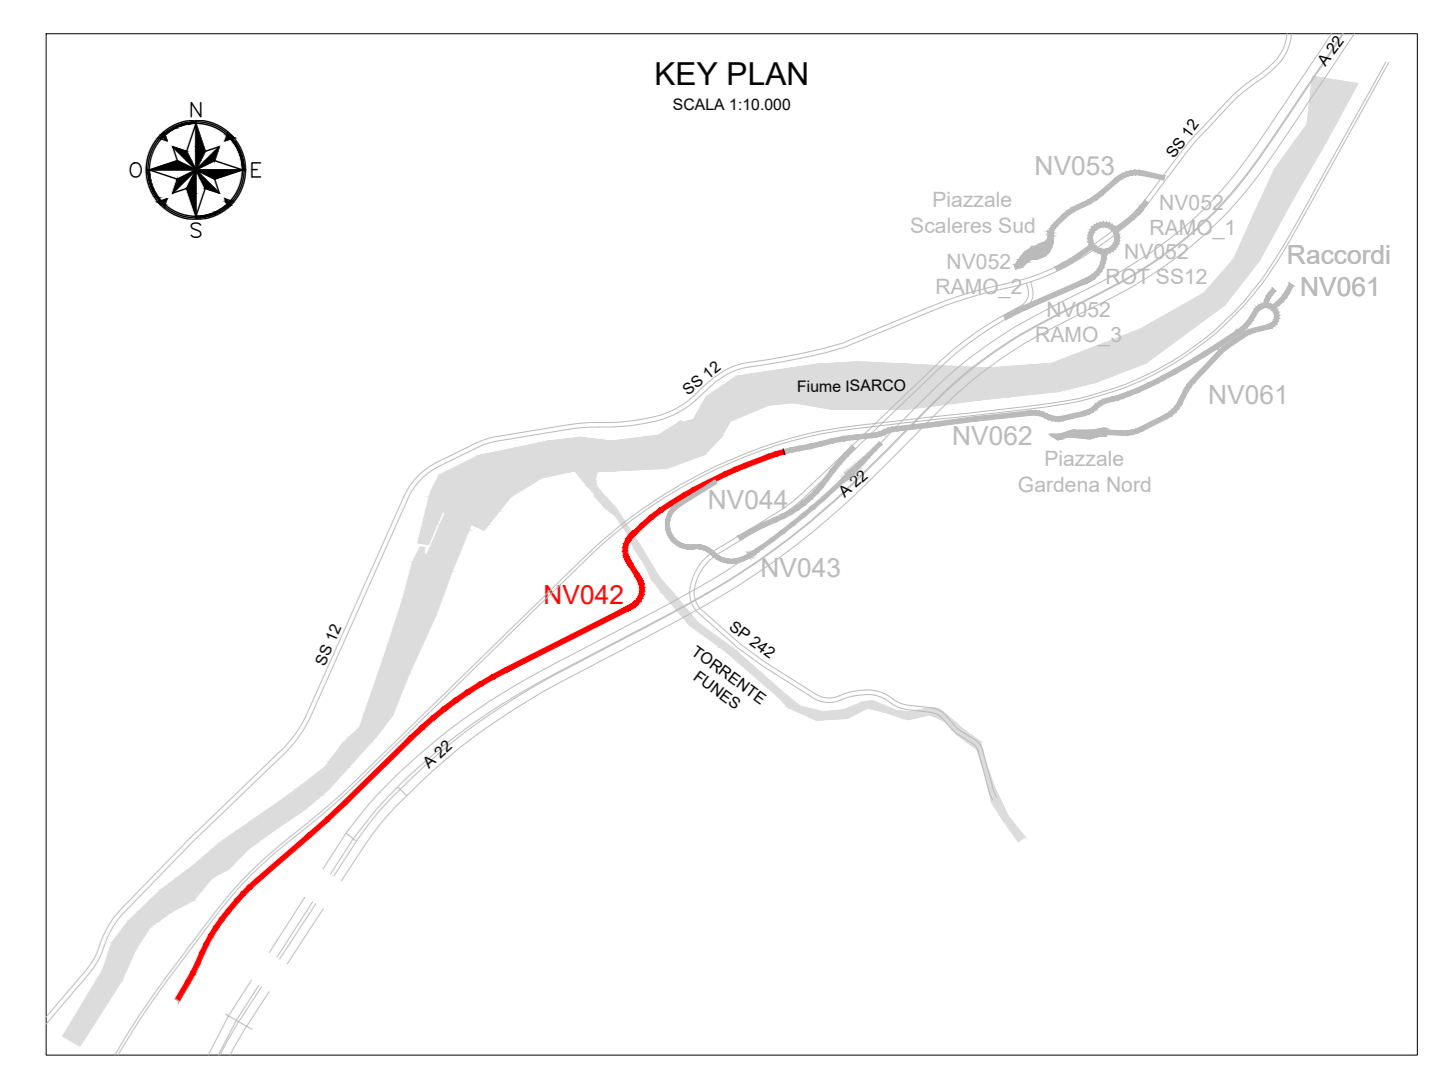


- LEGENDA PROFILO LONGITUDINALE:**
- Andamento asse stradale
 - Andamento terreno rilievo
 - D Differenza di quota tra vertici altimetrici successivi (m)
 - L Lunghezza livelletta (m)
 - P Pendenza livelletta (%)
 - Prog Progressiva livelletta (m)
 - Quota Quota vertice altimetrico (m s.l.m)
 - R Raggio raccordo verticale (m)
 - T Lunghezza tangente verticale (m)
 - Freccia verticale (m)
 - Sv Sviluppo raccordo altimetrico (m)
 - Dp Differenza di pendenza tra livellette successive (%)
- ANDAMENTO PLANIMETRICO:**
- L Lunghezza rettilinea (m)
 - R Raggio curva planimetrica (m)
 - Sv Sviluppo curva planimetrica (m)
- SOPRAELEVAZIONE:**
- Asse stradale
 - Ciglio sinistro
 - Ciglio destro

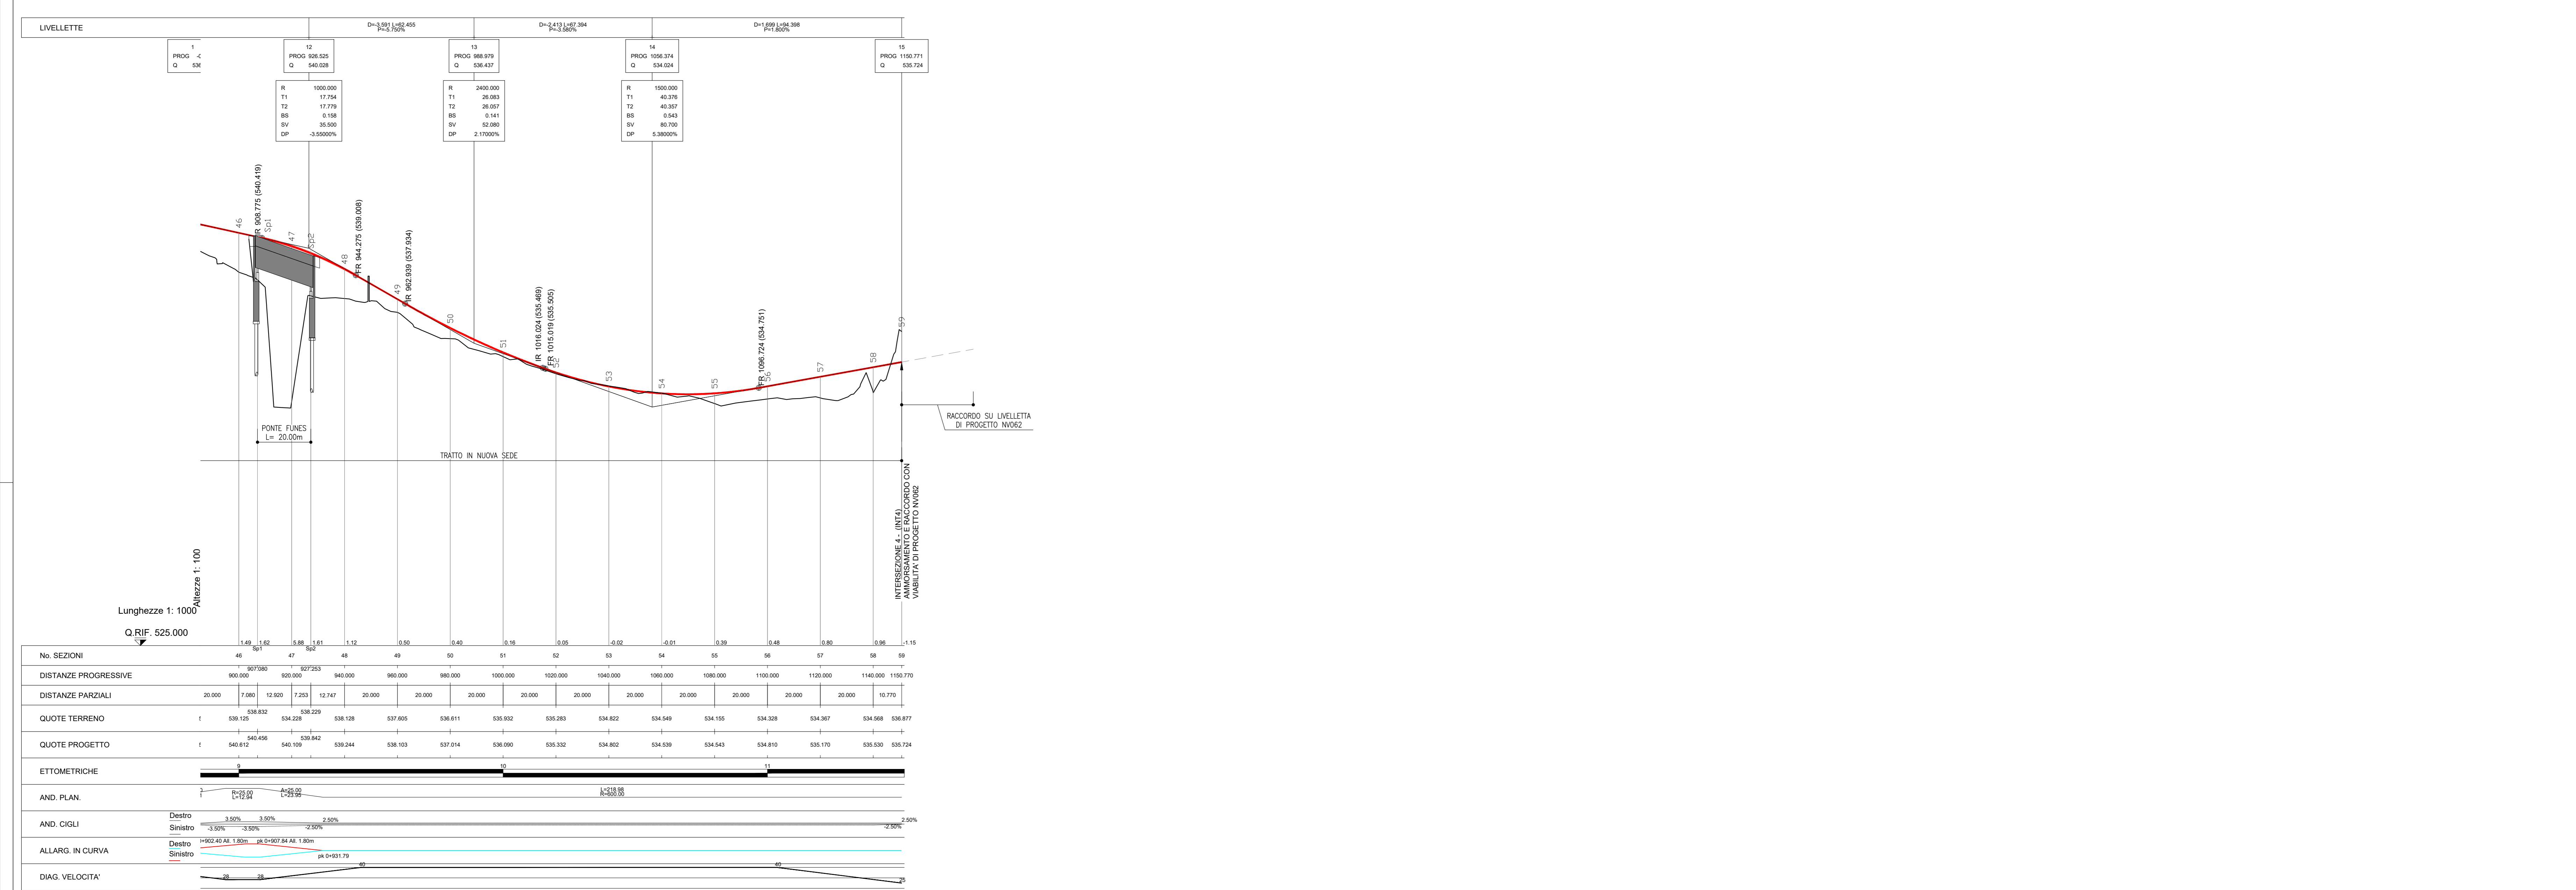

COMMITENTE: RFI - Rete Ferroviaria Italiana - Gruppo Ferrovie dello Stato Italiane

DIREZIONE LAVORI: ITALFERR - Gruppo Ferrovie dello Stato Italiane

APPALTATORE: wbuild | implenti | CONSORZIODOLOMITI

PROGETTAZIONE: SWS

MANDATARI: PINI, GEOMINI, SIST, LIREL

IL DIRETTORE DELLA PROGETTAZIONE: [Signature]

PROGETTO ESECUTIVO

PROGETTAZIONE ESECUTIVA ED ESECUZIONE DEI LAVORI DI REALIZZAZIONE DEL LOTTO 1 DEL QUADRIPLICAMENTO DELLA LINEA FERROVIARIA FORTEZZA - VERONA TRATTA "FORTEZZA - PONTE GARDENA"

DISEGNO
11 - OPERE CIVILI
B2-PIAZZALI AGLI IMBOCCHI DELLE GALLERIE E VIABILITA' DI ACCESSO
VIABILITA' ACCESSO ALL'AREA DI FUNES - ACCESSO ALL'AREA DI FUNES
Profilo longitudinale

APPALTATORE: [Signature]

SCALA: 1:1000-1:100

COMMESSA	LOTTO	FASE	ENTE	TIPO DOC.	OPERAZIONE	DISCIPLINA	PROGR.	REV.
IB01	B	E	Z	F7	NV04	Z0	01	B

Rev.	Descrizione	Redatto	Data	Verificato	Data	Approvato	Data	Autografo	Data
A	EMISIONE A SEGUITO MODIFICAZIONE COMMITENTIA	M. Magagnoli	26/01/2022	A. Valente	27/01/2022	C. Bazzani	28/01/2022	[Signature]	28/01/2022
B	EMISIONE A SEGUITO MODIFICAZIONE COMMITENTIA	A. Del Signore	18/01/2022	A. Valente	19/01/2022	D. Bazzani	20/01/2022	[Signature]	20/01/2022

File: IB01BEZZF7NV0420001B n. Elab.: