



PROGRESSIVE LIVELLETE		0+024.408	0+161.620	0+178.284
LIVELLETE	L = DISL = p =	24.408 0.000 0.000%	137.212 -8.543 -84.920%	16.665 0.004 2.960%

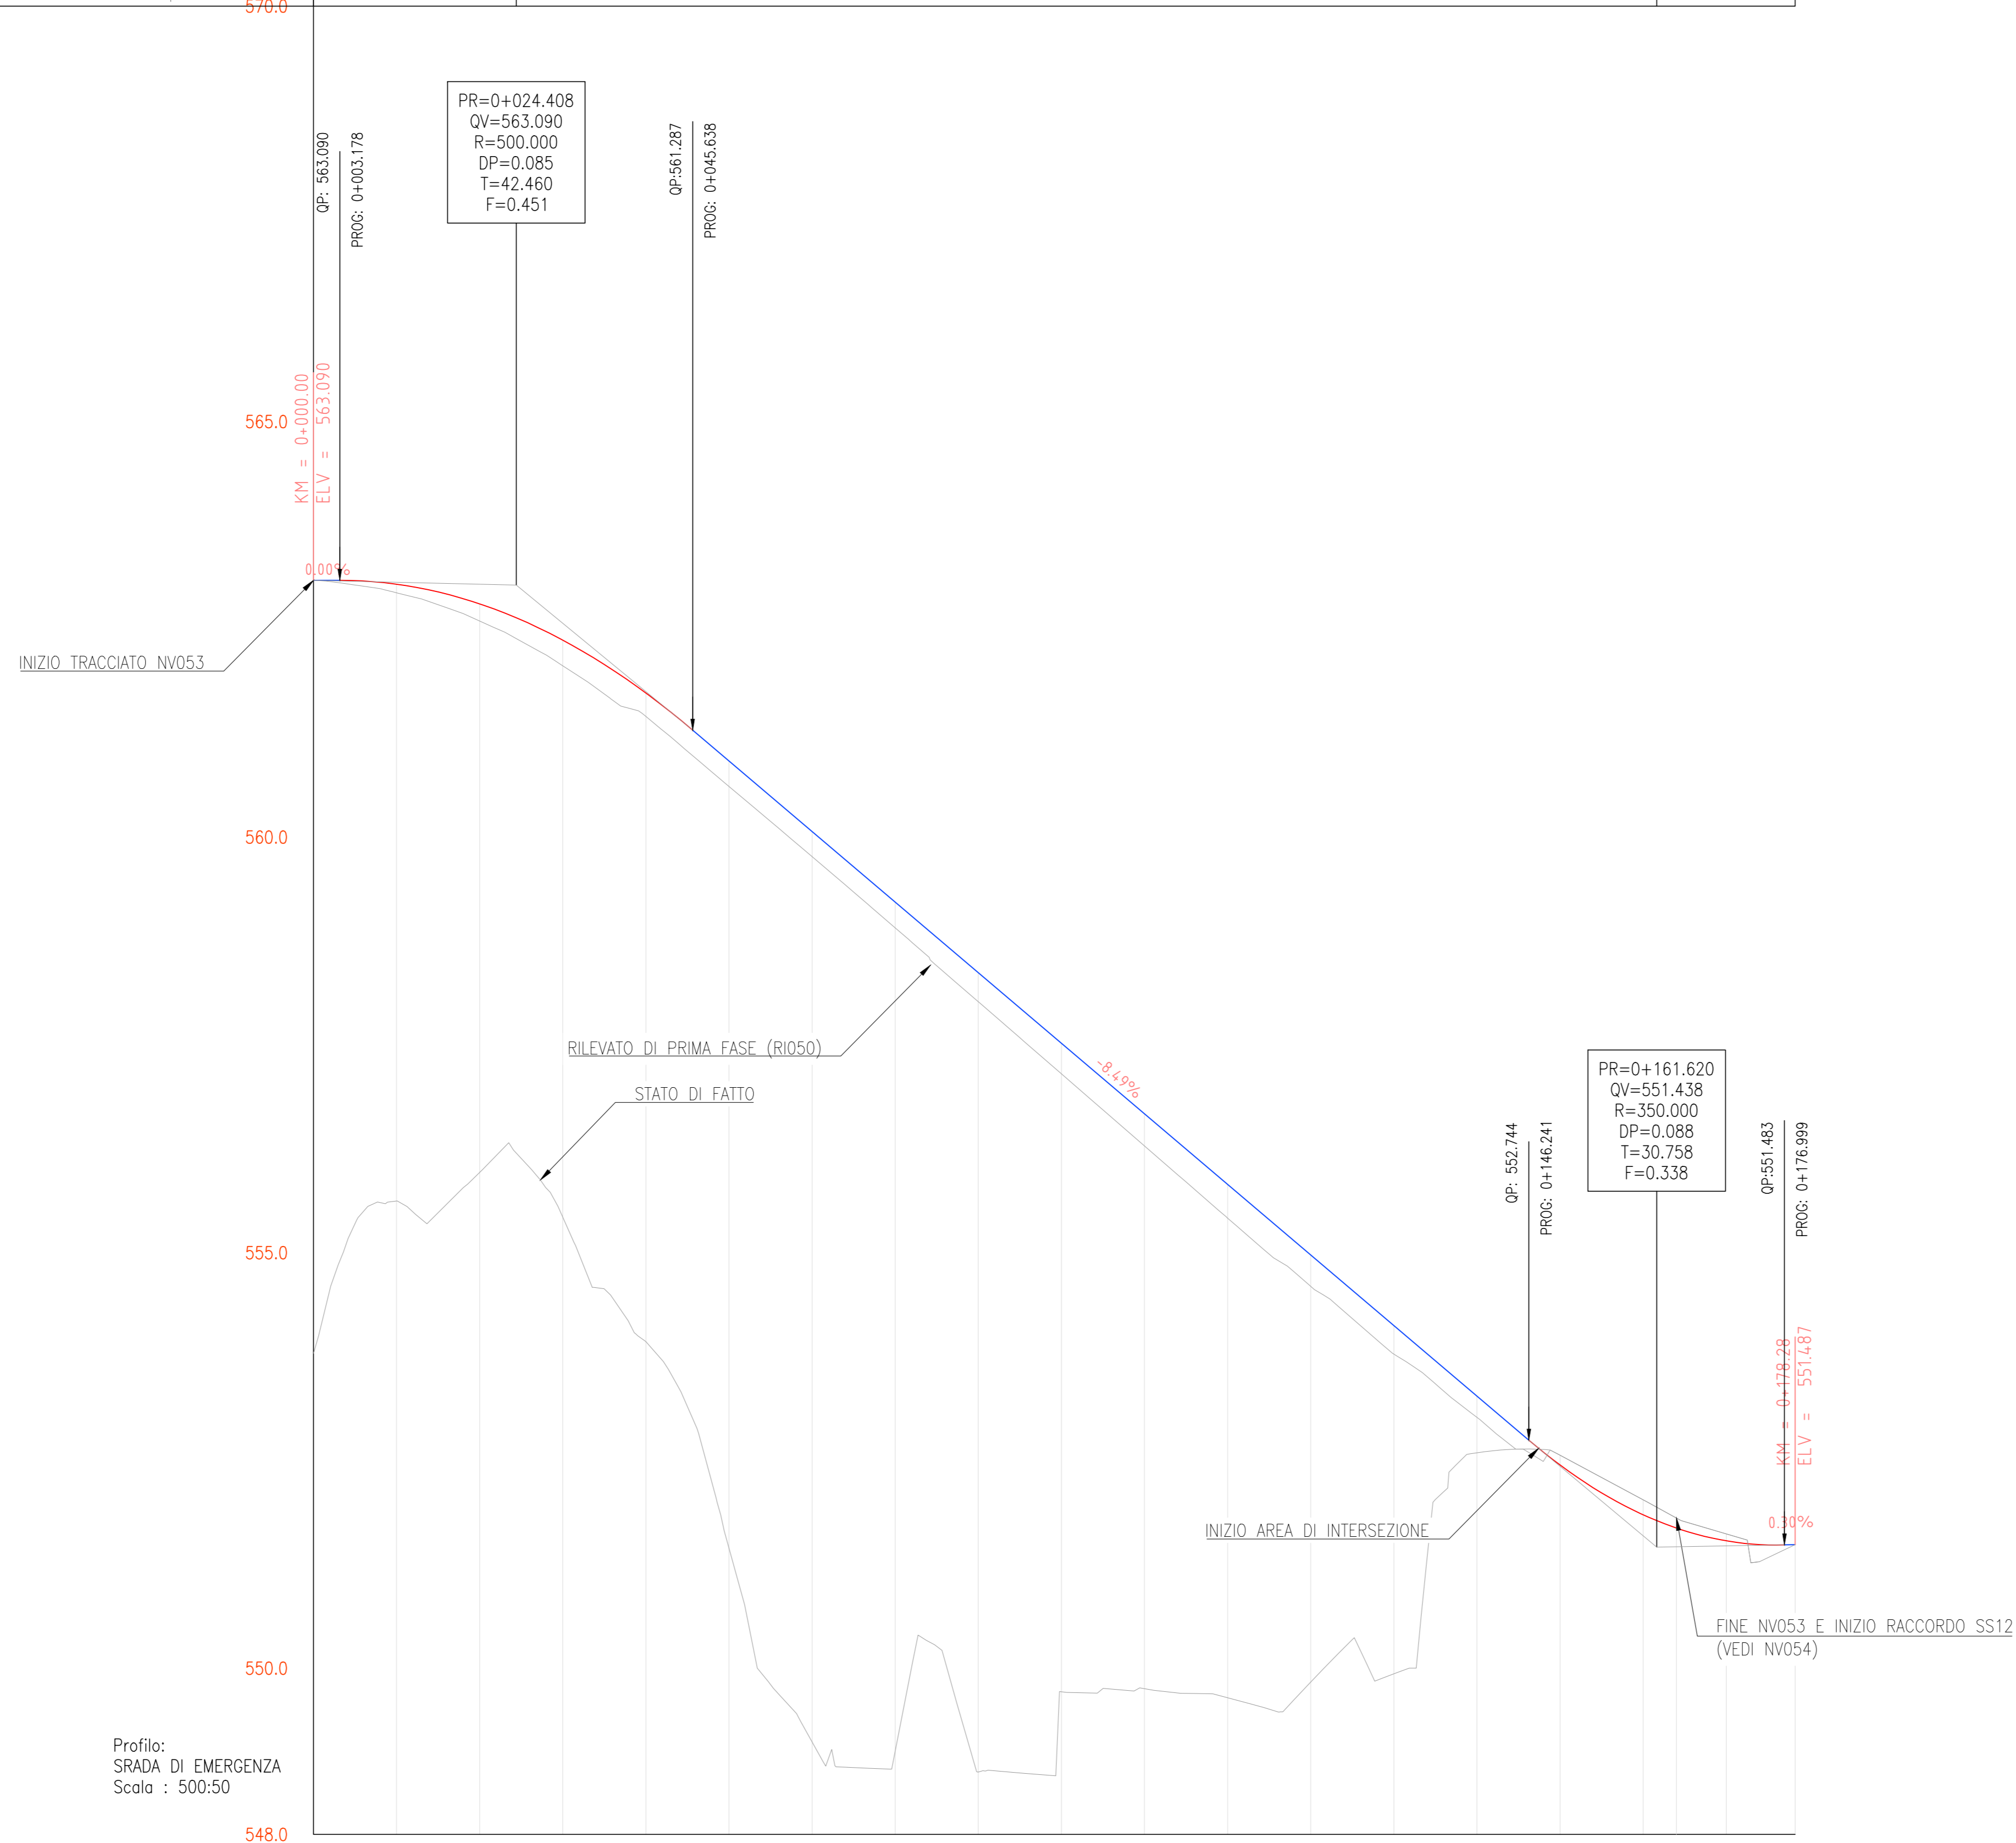

SEZIONI	0	1	2	3	4	5	6	7	8	9	10	11	12	13	14	15	16	17
QUOTE PROGETTO	563.090	563.043	562.807	562.371	561.724	560.917	560.068	559.219	558.369	557.520	556.671	555.821	554.972	554.123	553.274	552.424	551.574	550.724
QUOTE TERRENO	563.090	562.941	562.601	562.062	561.453	560.610	559.766	558.909	558.019	557.152	556.283	555.415	554.544	553.679	552.806	551.946	551.086	550.226
DIFFERENZA QUOTE	0.00	0.10	0.21	0.31	0.28	0.31	0.30	0.31	0.35	0.37	0.39	0.41	0.38	0.34	0.26	0.12	0.18	0.08
PROGRESSIVE	0+000.000	0+010.000	0+020.000	0+030.000	0+040.000	0+050.000	0+060.000	0+070.000	0+080.000	0+090.000	0+100.000	0+110.000	0+120.000	0+130.000	0+140.000	0+150.000	0+160.000	0+170.000
ANDAMENTO PLANIMETRICO	L=8.256 R=20.000	D=16.049	L=21.141 R=60.000	D=7.470	L=33.592 R=100.000	D=27.070	L=37.308 R=40.000	D=28.396										

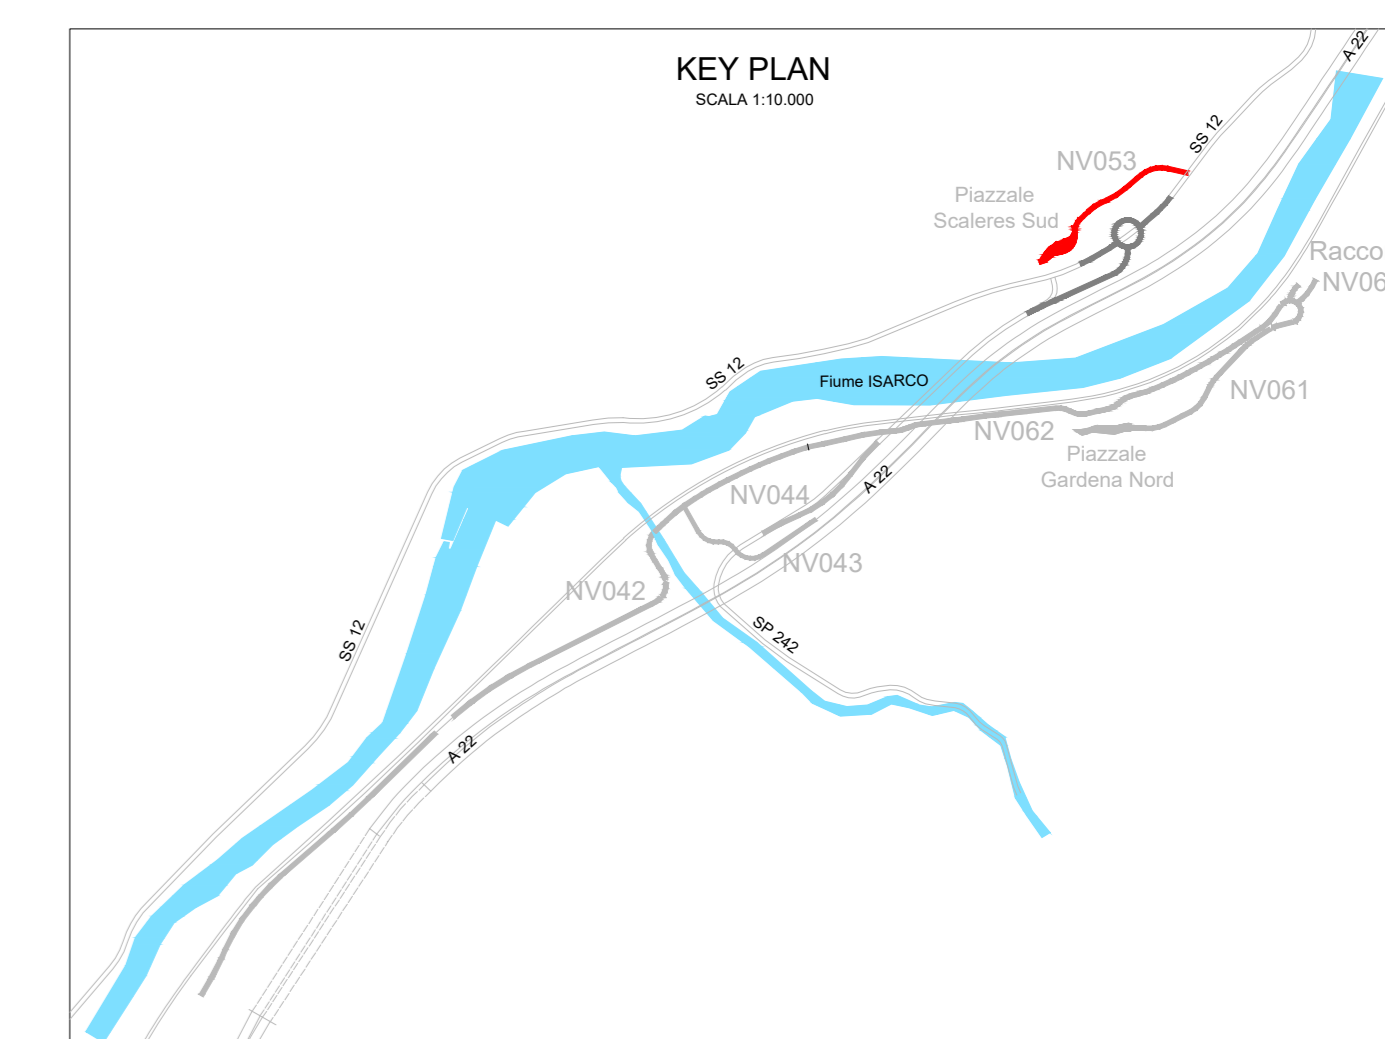

COMMITTENTE:  
**RFI**  
RETE FERROVIARIA ITALIANA  
GRUPPO FERROVIE DELLO STATO ITALIANE

DIREZIONE LAVORI:  
**ITALFERR**  
GRUPPO FERROVIE DELLO STATO ITALIANE

APPALTATORE:  
**WSP**  
CONSORZIO DOLOMITI

PROGETTAZIONE:  
MANDATARIA:  
**SWS**

MANDANTI:  
**PINI**  
**GDP GEOMINI**  
**SIST**

IL DIRETTORE DELLA PROGETTAZIONE:  
**GIORGIO SCOTTI INGEGNERE**  
Piazzale Scaleres Sud - Viabilità Area di Soccorso  
Delibera n. 27/15/2015 - GUGLINO  
ISCRIZIONE ALBO N° 2216

**PROGETTO ESECUTIVO**

PROGETTAZIONE ESECUTIVA ED ESECUZIONE DEI LAVORI DI REALIZZAZIONE DEL LOTTO 1 DEL QUADRUPPLICAMENTO DELLA LINEA FERROVIARIA FORTEZZA - VERONA TRATTA "FORTEZZA - PONTE GARDENA"

DISEGNO  
OPERE CIVILI  
PIAZZALI AGLI IMBOCCHI DELLE GALLERIE E VIABILITA' DI ACCESSO  
IMBOCCO SCALARES SUD - VIABILITA' ACCESSO AREA DI SOCCORSO  
Profilo longitudinale

APPALTATORE	IL DIRETTORE TECNICO	SCALA:
		1:500

COMMESSA	LOTTO	FASE	ENTE	TIPO DOC.	OPERA/DISCIPLINA	PROGR.	REV.
1B00	1B	E	Z	F7	NV0530	001	C

Rev.	Descrizione	Redatto	Data	Verificato	Data	Approvato	Data	Autore/Rev. Data
A	EMISSIONE	Mangiolo	26/01/22	A. Valente	27/01/22	D. Buticchi	26/01/22	IL PROGETTISTA
B	Emissione per riduzione Golemaria	A. Del Signore	16/01/2022	A. Valente	19/01/2022	D. Buticchi	20/01/2022	IL PROGETTISTA
C	Emissione a seguito di istruzione e autorizzazioni	S. Carle	25/03/2023	P. Fianora	26/03/2023	D. Buticchi	27/03/2023	IL PROGETTISTA