


DATI LIVELLETTA	L = 11,36 m P = -0,00	L = 37,28 m P = -0,48 D = 0,91	L = 20,34 m P = -4,97 D = -1,01	L = 37,95 m P = -0,12 D = 0,07	L = 182,08 m P = -12,00 D = -21,84	L = 56,00 m P = -0,00 D = 0,00
-----------------	--------------------------	--------------------------------------	---------------------------------------	--------------------------------------	--	--------------------------------------

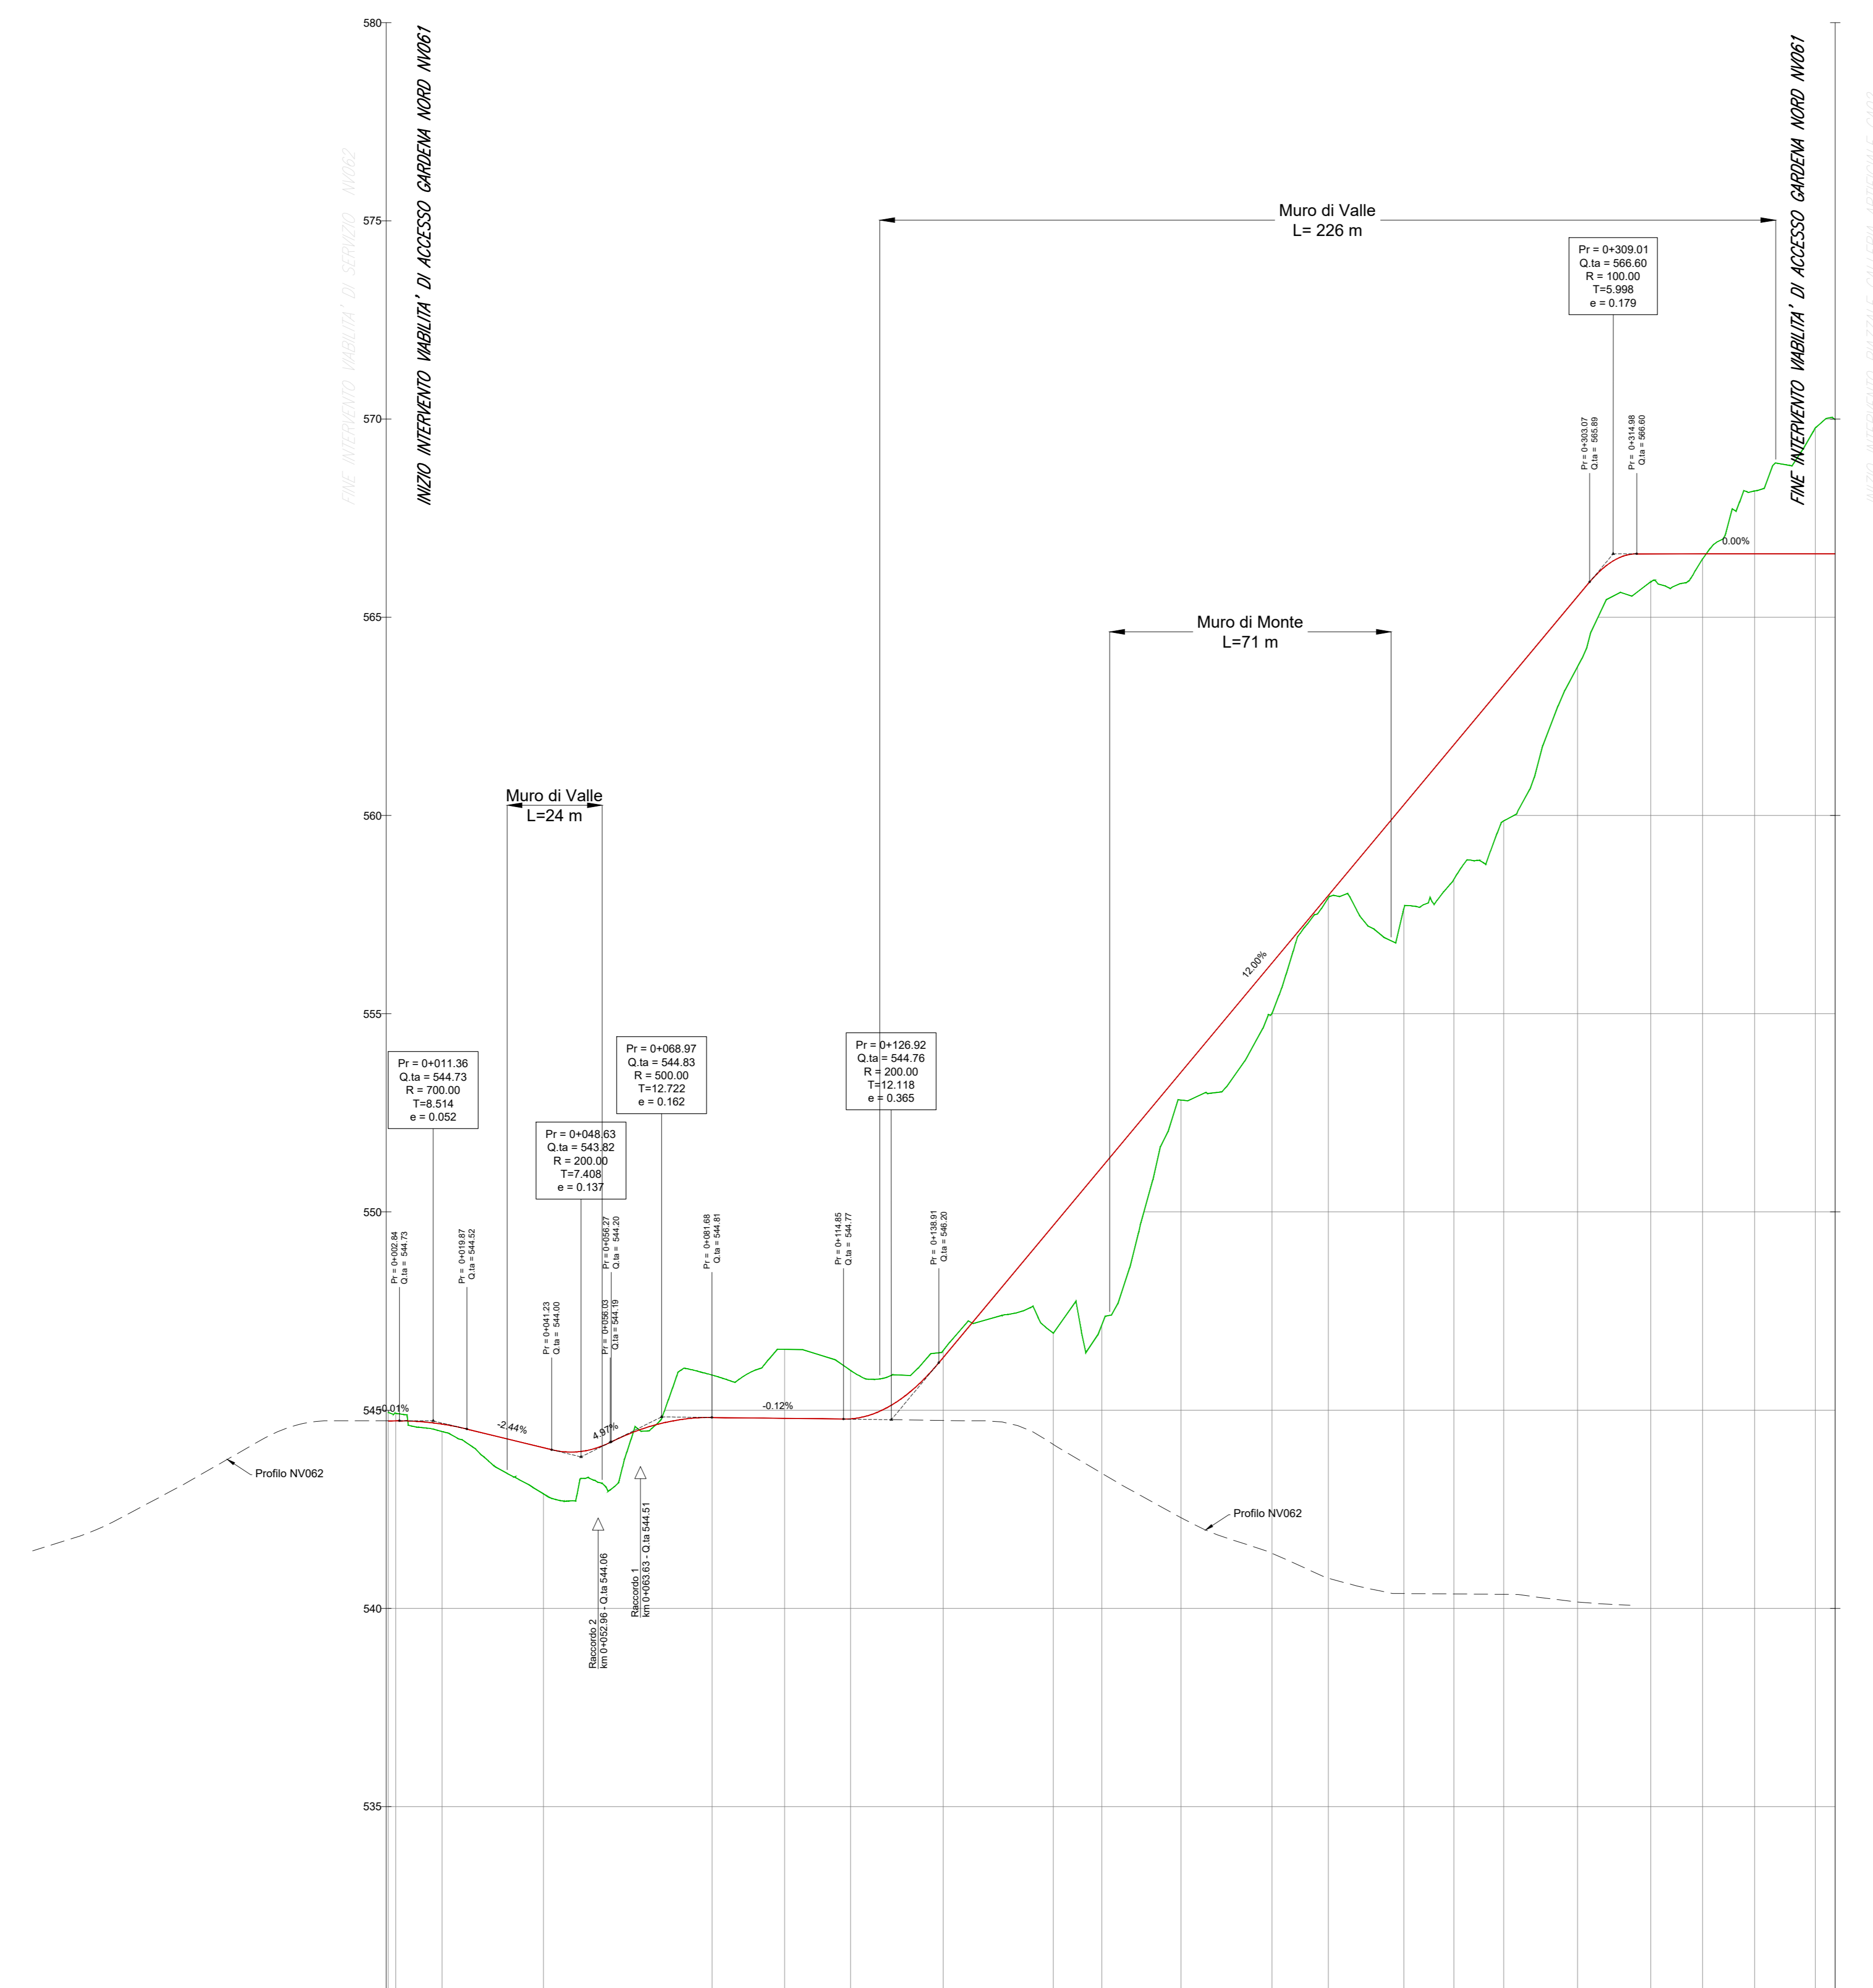


COMMITTENTE: **RFI** RETE FERROVIARIA ITALIANA GRUPPO FERROVIE DELLO STATO ITALIANE

DIREZIONE LAVORI: **ITALFERR** GRUPPO FERROVIE DELLO STATO ITALIANE

APPALTATORE: **CONSORZIO DOLOMITI**

PROGETTAZIONE MANDATARIA: **SWS**

MANDANTI: **PINI**, **GDP GEOMINI**, **SIST**

IL DIRETTORE DELLA PROGETTAZIONE: **PIRELLA GÖTTSCHE LOWE**

PROGETTO ESECUTIVO

PROGETTAZIONE ESECUTIVA ED ESECUZIONE DEI LAVORI DI REALIZZAZIONE DEL LOTTO 1 DEL QUADRUPPLICAMENTO DELLA LINEA FERROVIARIA FORTEZZA - VERONA TRATTA "FORTEZZA - PONTE GARDENA"

11 - OPERE CIVILI
B2-PIAZZALI AGLI IMBOCCI DQ DA LE GALLERIE E VIABILITA' DI ACCESSO VIABILITA' ACCESSO IMBOCCO GARDENA NORD - II' TRATTO

Profilo longitudinale

APPALTATORE: **CONSORZIO DOLOMITI**

IL DIRETTORE TECNICO: **CONSORZIO DOLOMITI**

SCALA: 1:1000/100

COMMESSA LOTTO FASE ENTE TIPO DOC. OPERA/DISCIPLINA PROGR. REV.

1	B	0	U	1	B	E	Z	Z	F	7	N	V	0	6	1	0	0	0	1	B
---	---	---	---	---	---	---	---	---	---	---	---	---	---	---	---	---	---	---	---	---

Rev.	Descrizione	Redatto	Data	Verificato	Data	Approvato	Data	Autore/Rev. Data
A	EMMISSIONE	M. Tagliari	26/01/2022	A. Vianini	27/01/2022	D. Battistini	28/01/2022	
B	EMMISSIONE A REGUITO	L. Glavici	18/01/2022	A. Vianini	19/01/2022	D. Battistini	20/01/2022	

File: \BOU1BEZZF7NV0610001B.dwg n. Elab.