



PLANIMETRIA SISTEMAZIONE DEFINITIVA

SCALA 1 : 100

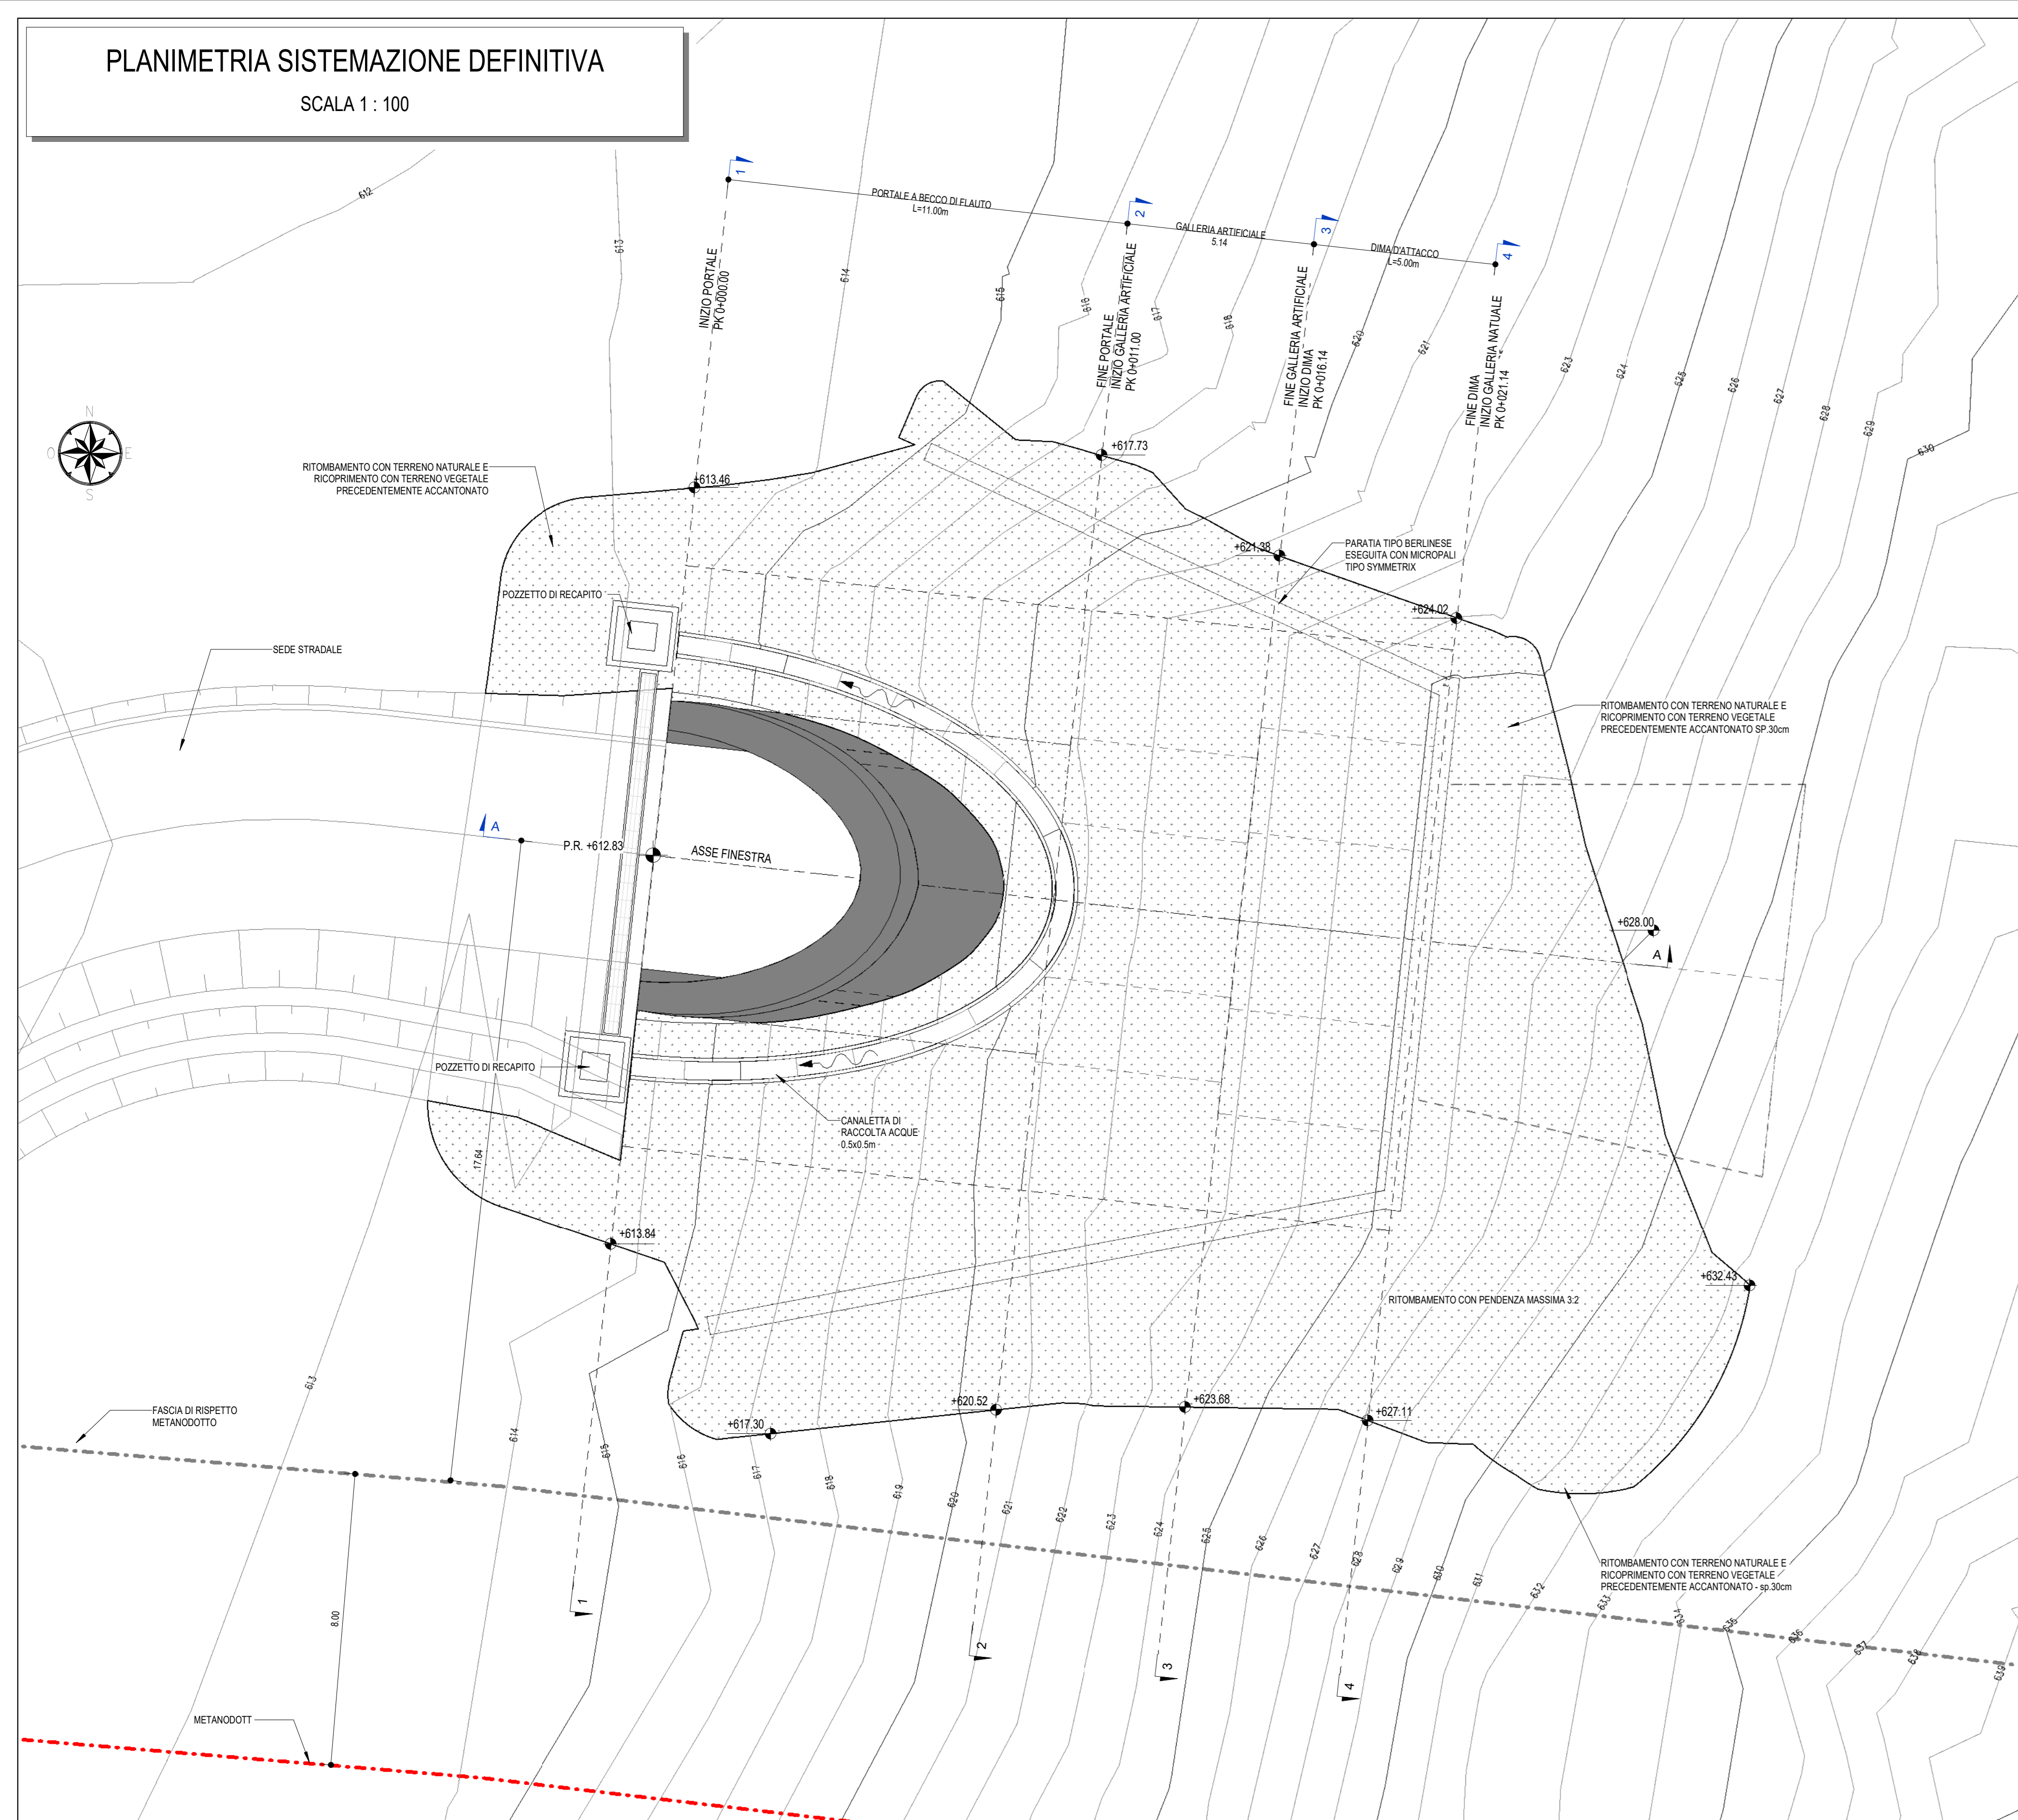


SEZIONE A-A

SCALA 1 : 100

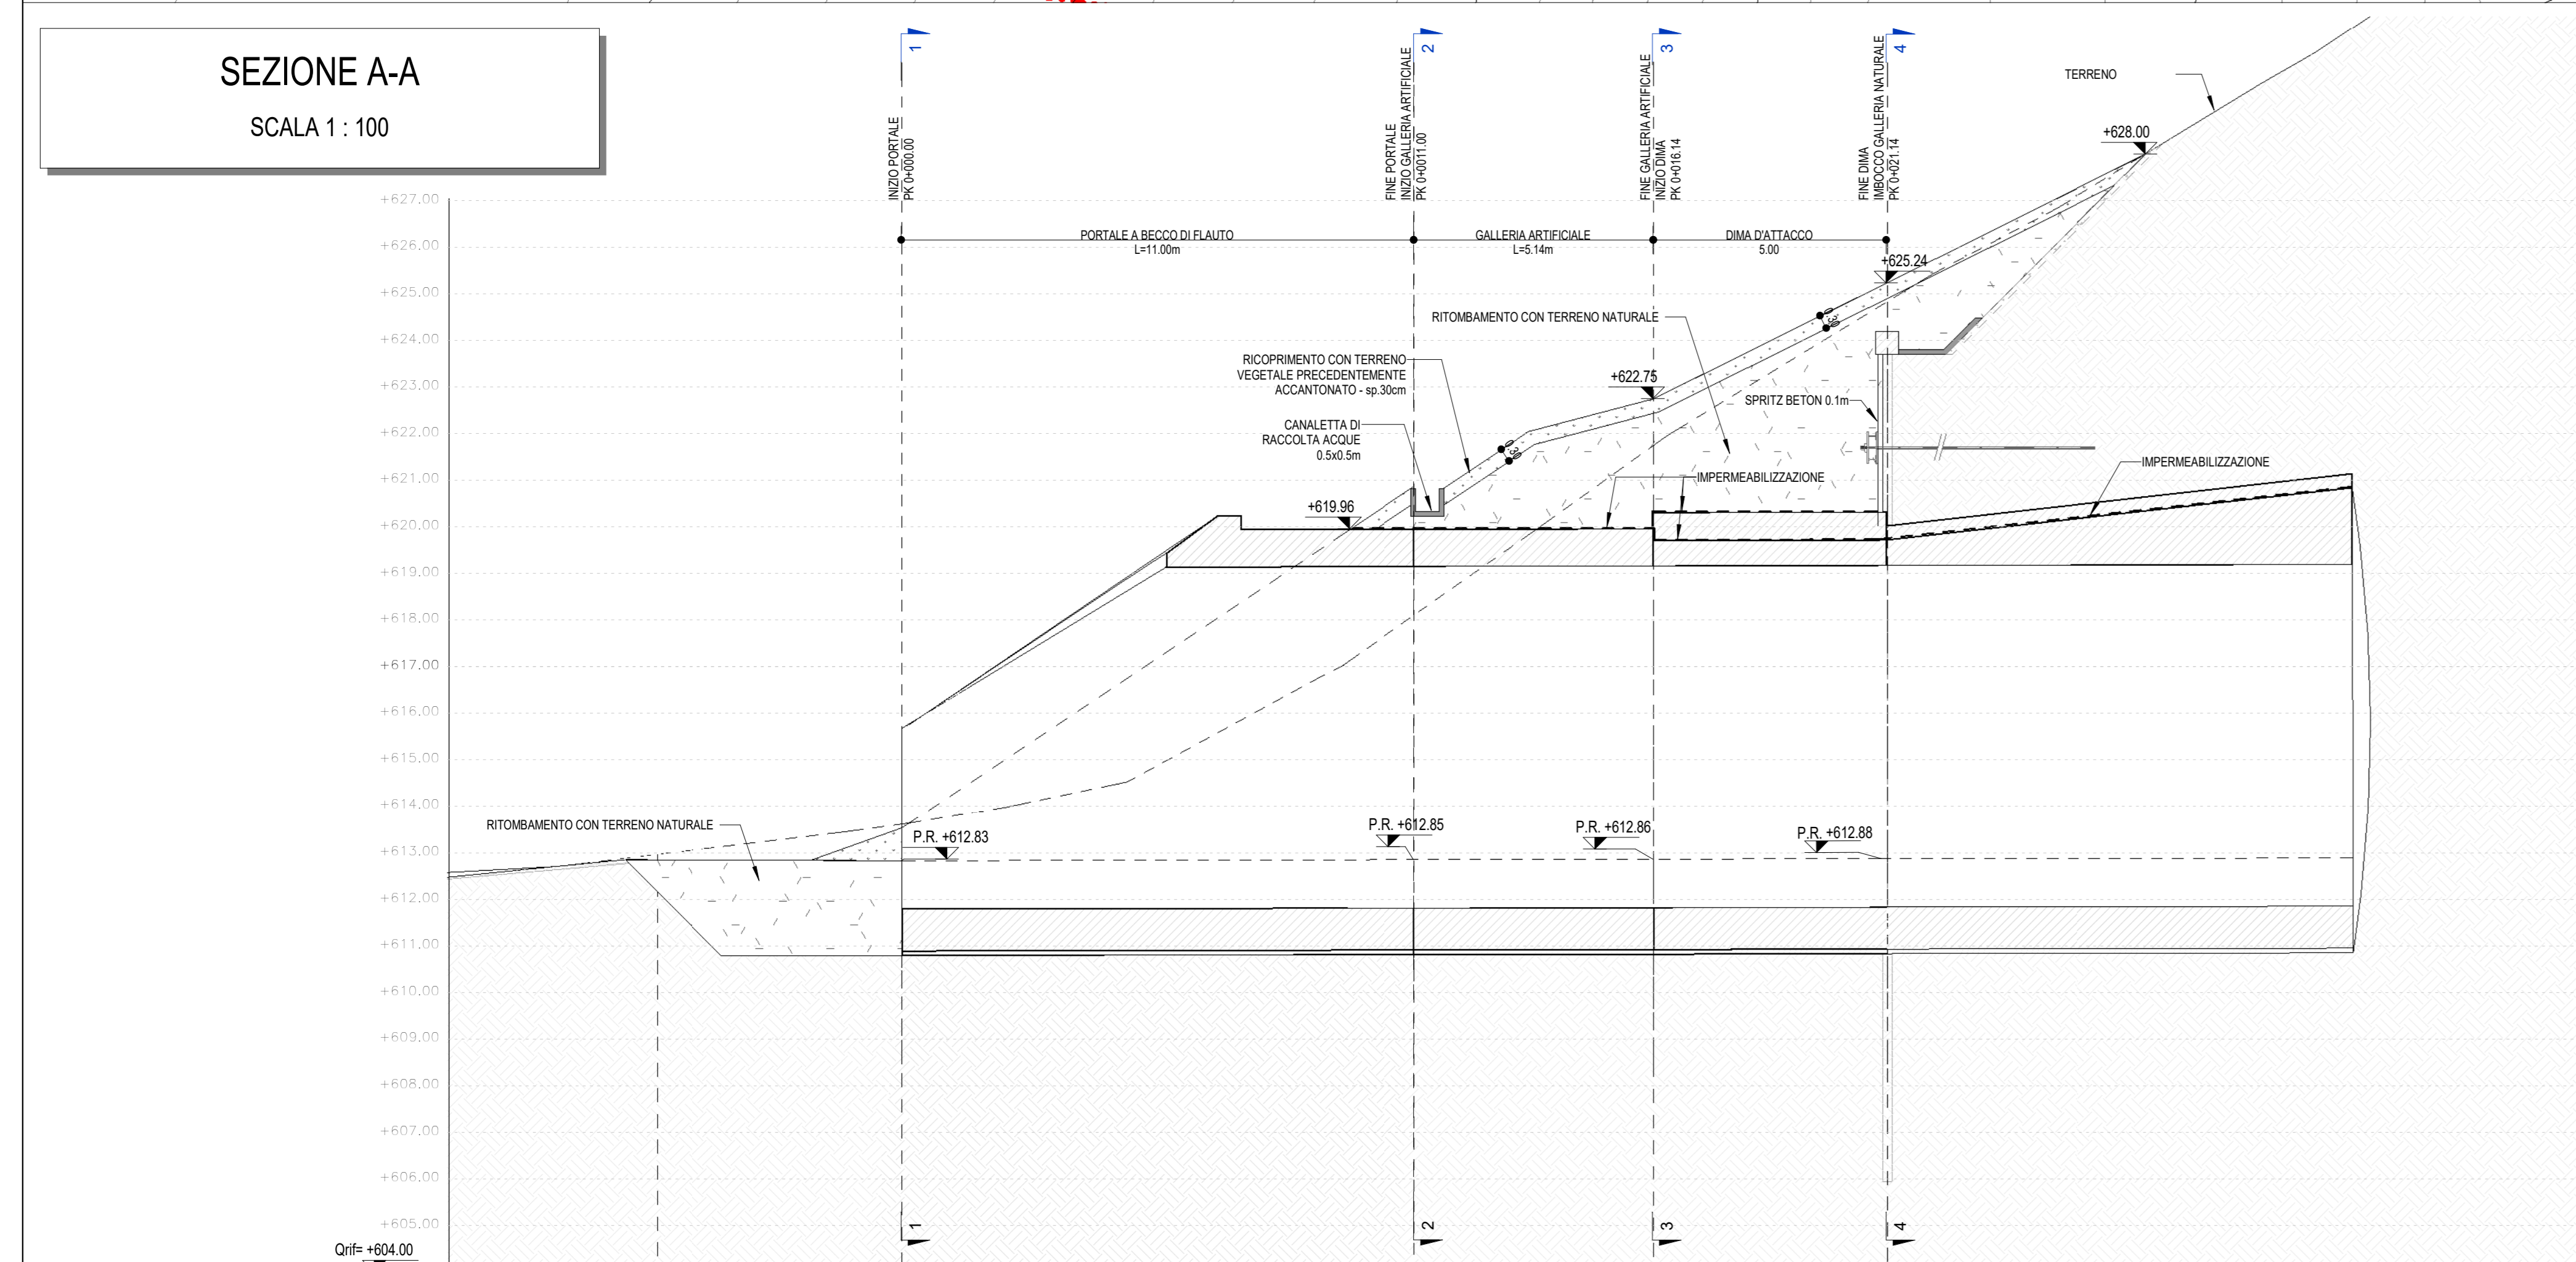


SCHEMA PLANIMETRICO

SCALA 1 : 200

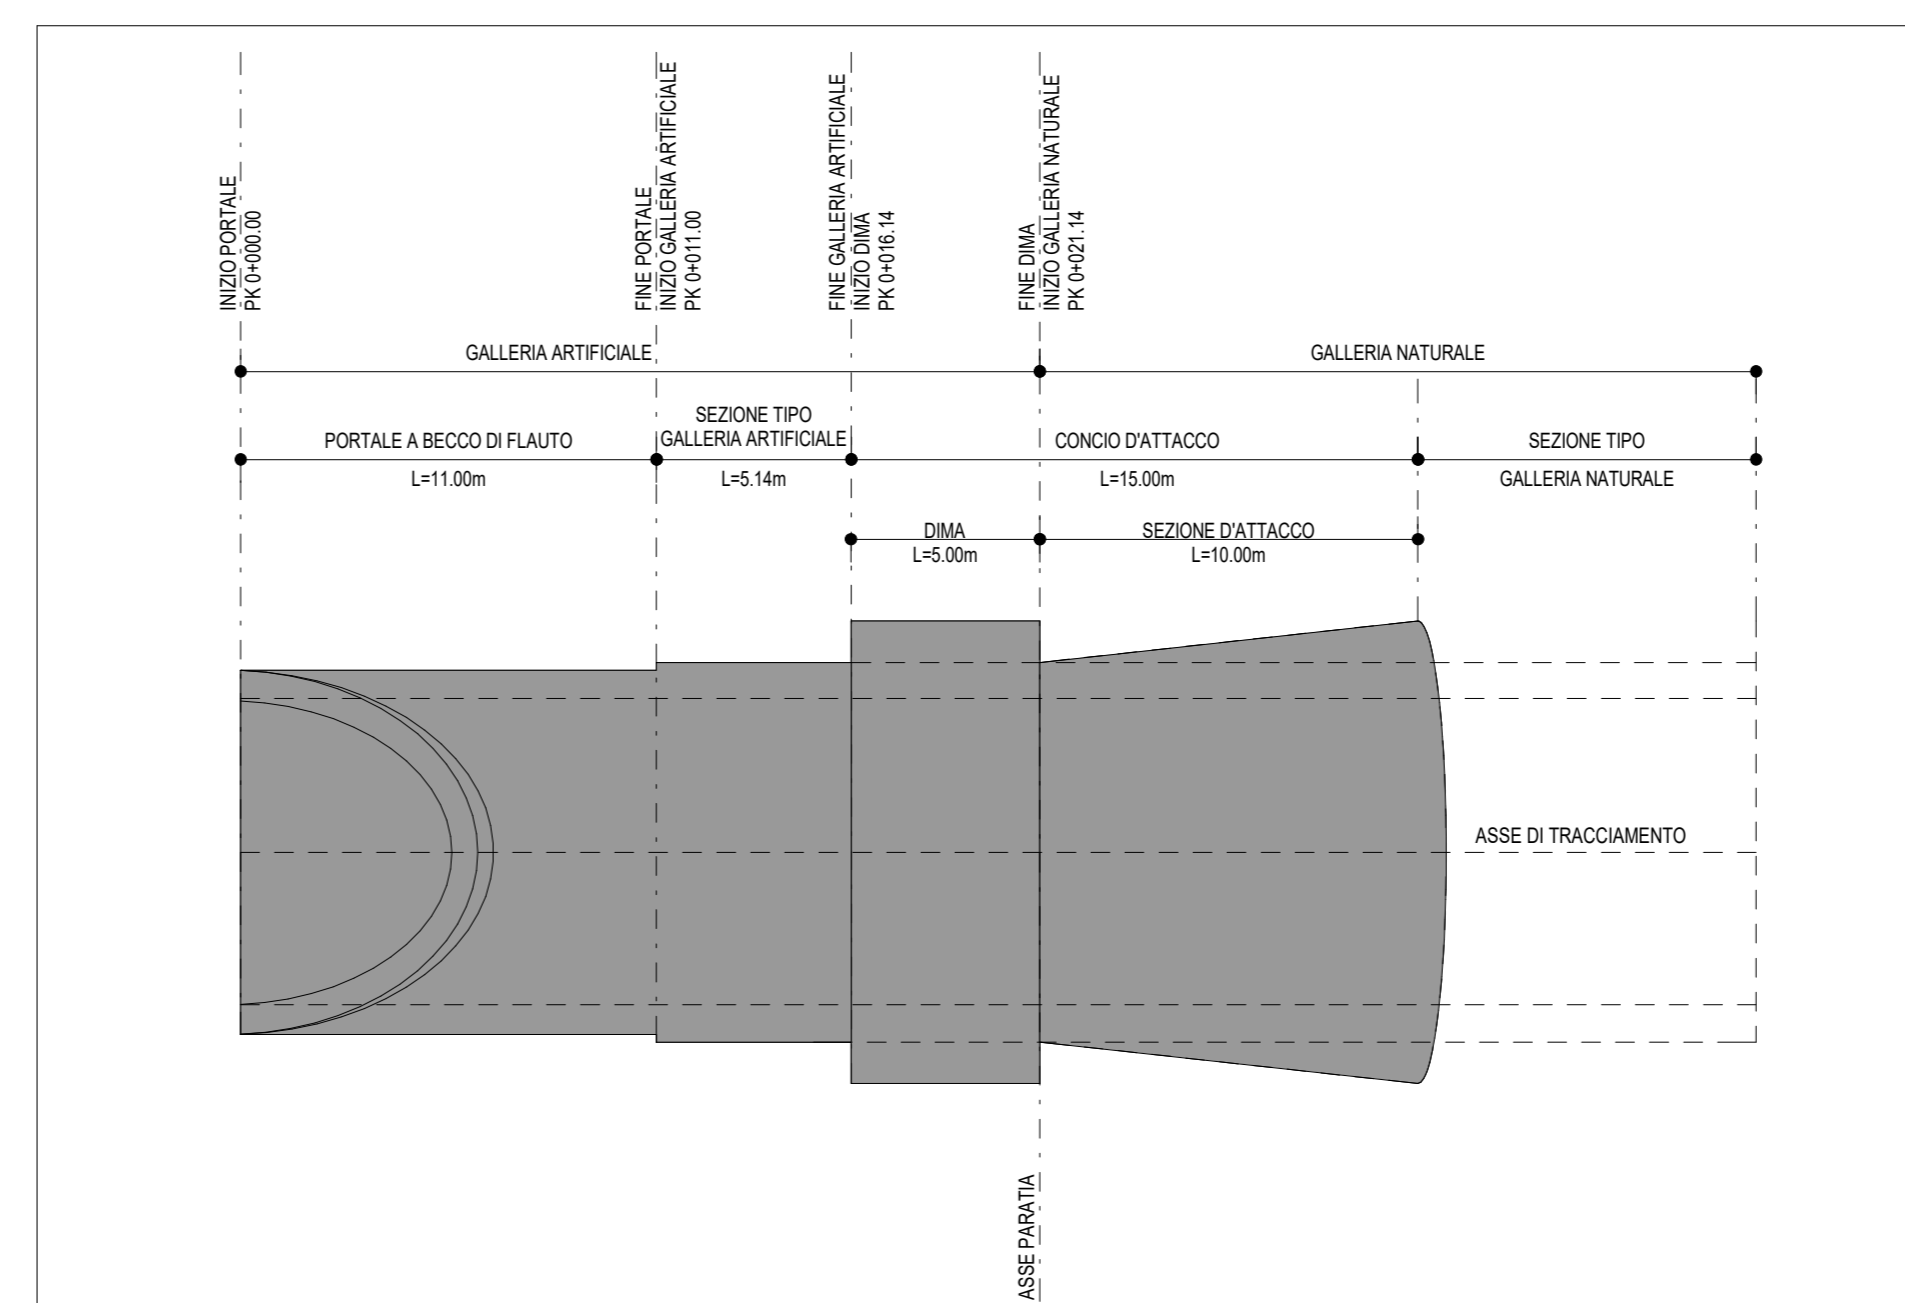

KEY-PLAN

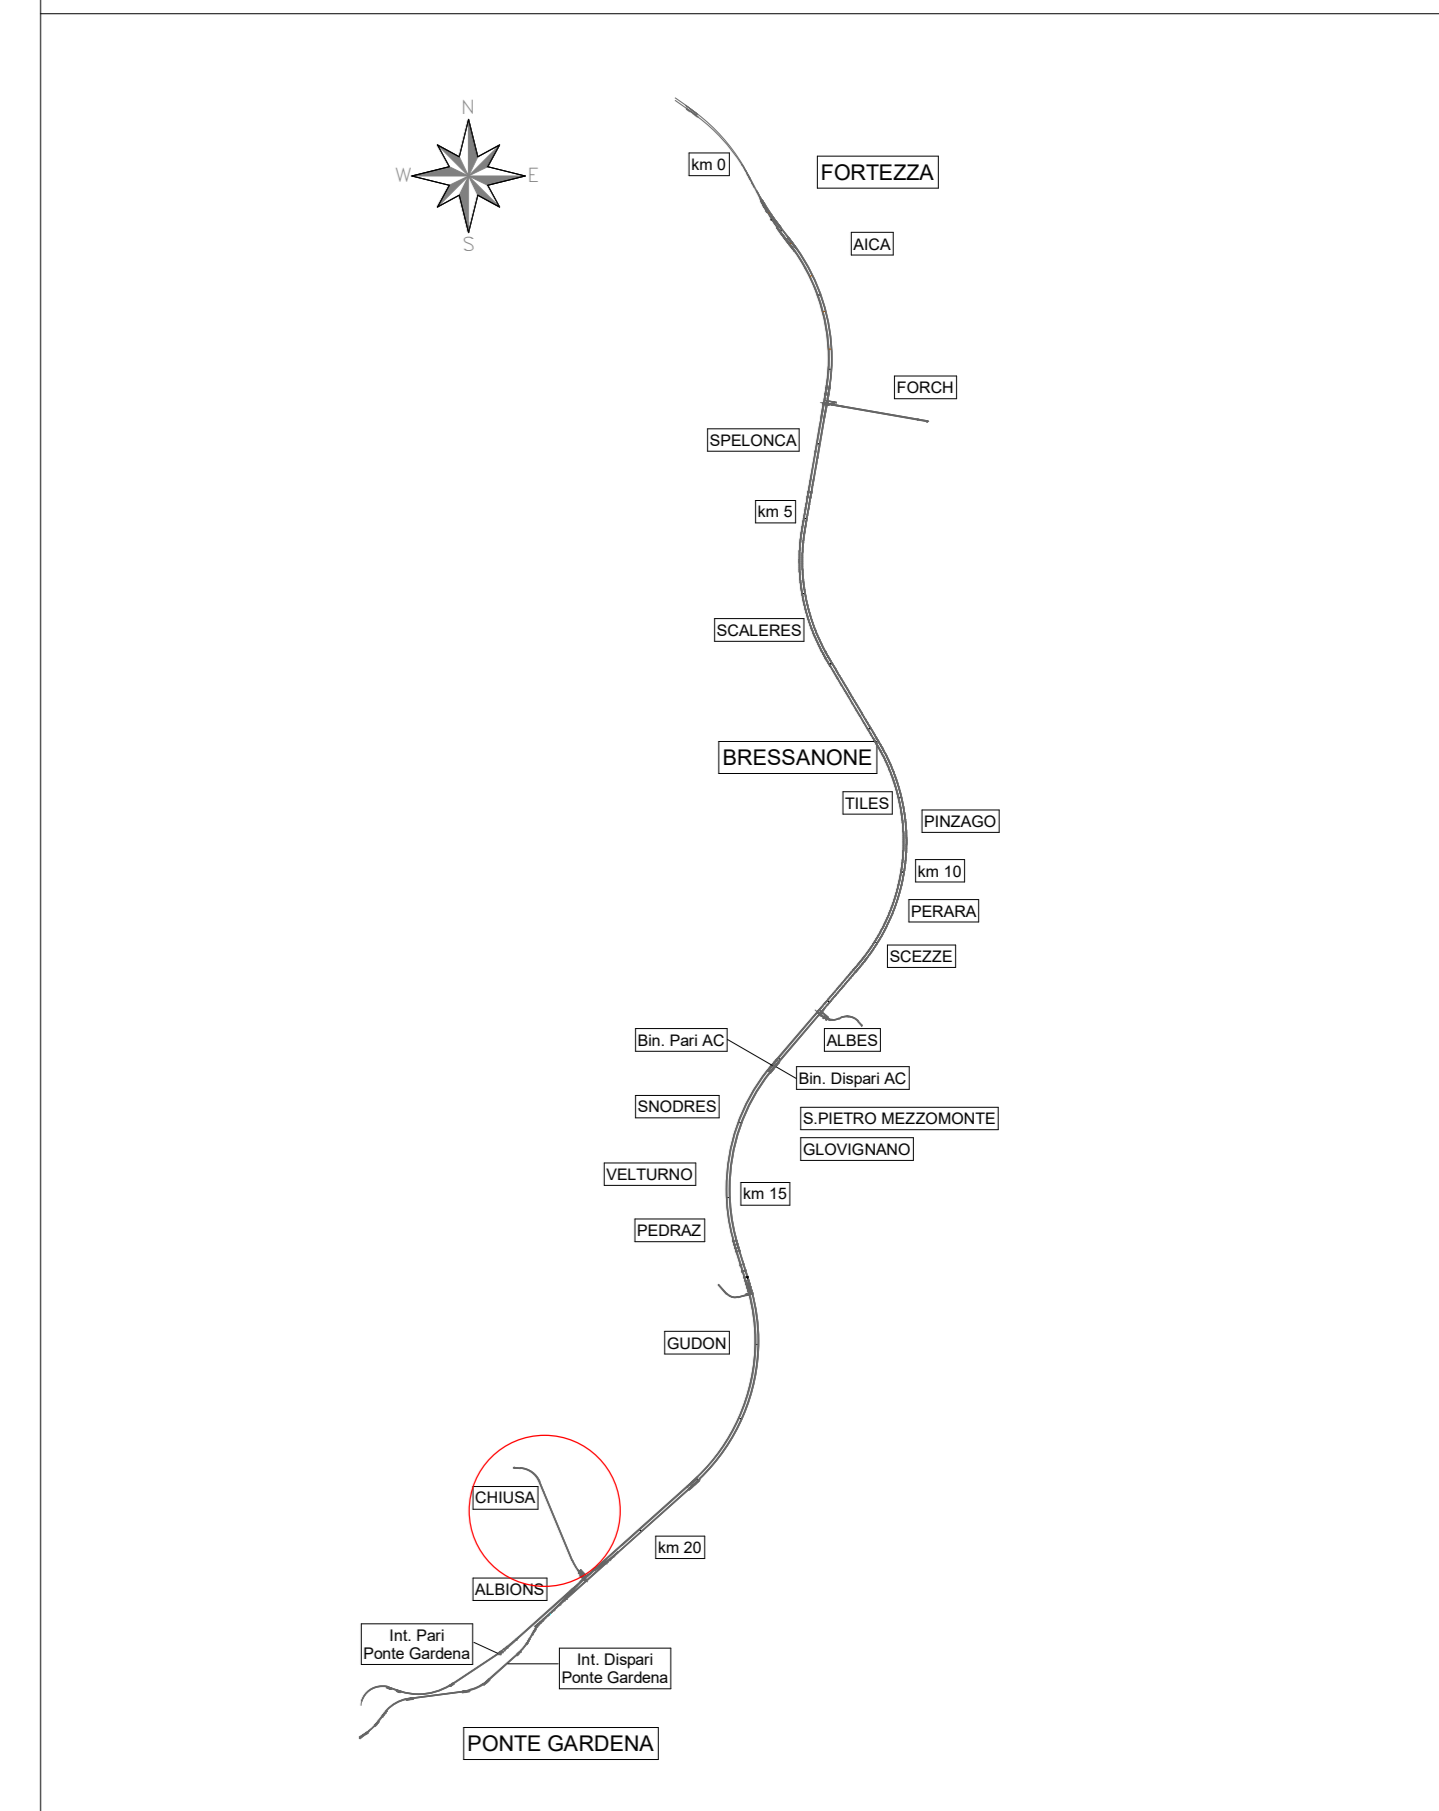

FASI ESECUTIVE

- FASE 1: Getto della galleria artificiale
- FASE 2: Installazione del giunto water stop con il portale
- FASE 3: Installazione dell'impermeabilizzazione in calotta e piedritti
- FASE 4: Getto del portale a becco di flauto
- FASE 5: Installazione dell'impermeabilizzazione in calotta e piedritti
- FASE 6: Ritombamento con terreno di riporto e regolatura del terreno con pendenza max H/V=3:2 in filo al congiungimento con il pendo naturale e sistemazione con terreno vegetale Sp= 30cm.
- FASE 7: Realizzazione della canaletta di smaltimento acque al contorno del portale a becco di flauto e collegamento con la rete di smaltimento acque di piazza.

LEGENDA

- P.S. Piano di scavo
- P.R. Piano rotolamento
- P.C. Piano dei centri

COMMITTENTE:



DIREZIONE LAVORI:



APPALTATORE:



PROGETTAZIONE:

MANDATARIA:

SWS



IL DIRETTORE DELLA PROGETTAZIONE:

Ing. Paolo Cuomo
DIRETTORE PROGETTAZIONE
Responsabile Progettazione FID e FID
progettazione specializzata
Definizione e direzione lavori
0303000_4.05 n° 2216

PROGETTO ESECUTIVO

PROGETTAZIONE ESECUTIVA ED ESECUZIONE DEI LAVORI DI REALIZZAZIONE DEL LOTTO 1 DEL QUADRUPLICAMENTO DELLA LINEA FERROVIARIA FORTEZZA - VERONA TRATTA "FORTEZZA - PONTE GARDENA"

DISEGNO

08 - GALLERIE

L-FINESTRA CHIUSA

Imbocco

Sistemazione definitiva - Planimetria Opere di Imbocco

APPALTATORE	L. DIRETTORE TECNICO	SCALA:
Ing. Paolo Cuomo	Ing. Paolo Cuomo	As indicated

COMMESSA	LOTTO	FASE	ENTE	TIPO DOC.	OPERA/DISCIPLINA	PROGR.	REV.
1B0U	1B	E	Z	L	9	G A 0 5 0 0	0 0 2

Rev.	Descrizione	Redatto	Verificato	Data	Approvato	Data	Autografo	Data
A	Emissione	M. Inganni	A. Angeri	2/11/2021	D. Buttacchio	2/11/2021		
B	Emissione per indicazione Committente	L. Claudio	A. Valente	18/07/2022	D. Buttacchio	20/07/2022		