



PROGRESSIVE LIVELLETE	0+35.000	0+123.518	0+176.929.585	0+216.829.915	0+227.765
L=	35.000	88.518	52.587	3.480	36.792
p=	95.115%	115.355%	0.000%	9.944%	-2.315%

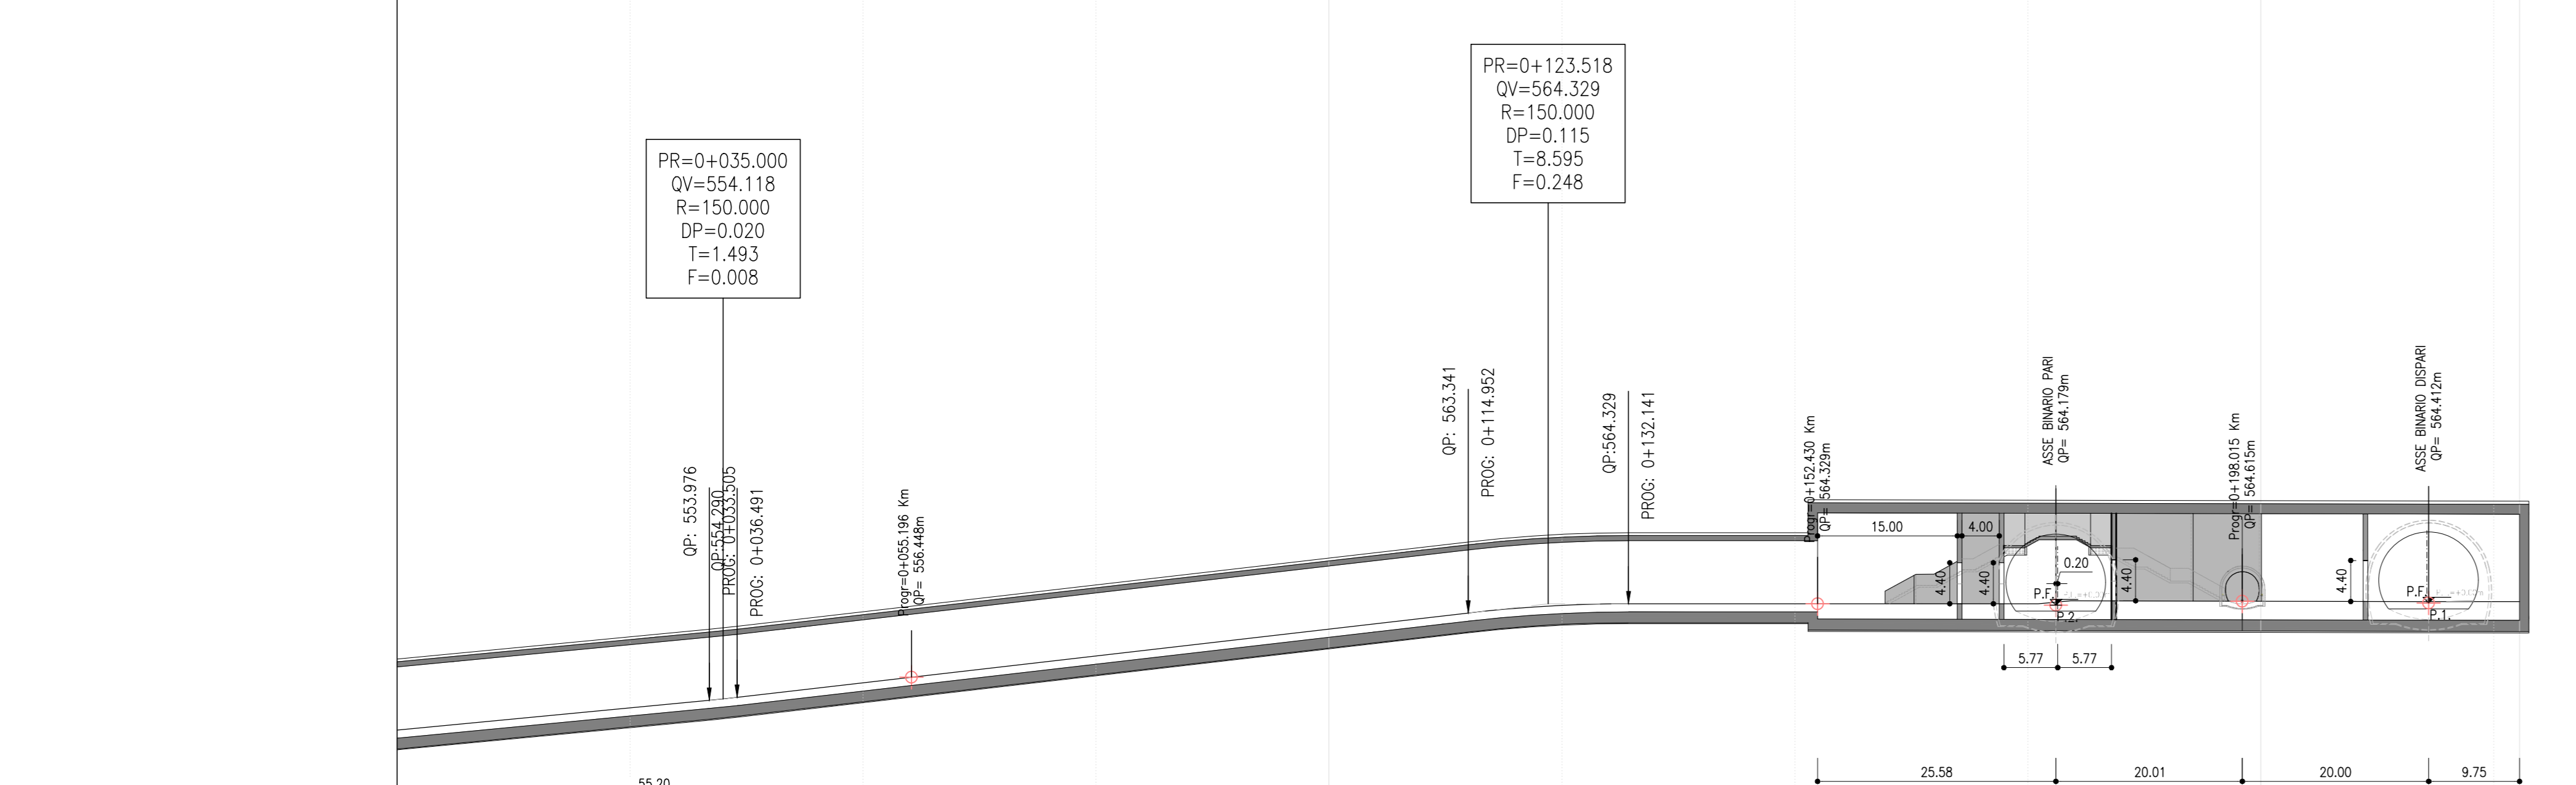

QUOTE TERRENO	641627	652516	659744	662396	663418	664897	665214	670000	674397	676181	677188	678292	680271	682435	685104	686622	689219	690800	692053	692224	694409	694186	695201	
DISTANZE PARZIALI		50.000						50.000																
PROGRESSIVE	0+010.186	0+022.284	0+033.327	0+044.418	0+050.000	0+055.211	0+067.031	0+077.018	0+091.956	0+100.000	0+102.293	0+112.259	0+125.409	0+139.219	0+150.000	0+160.148	0+172.224	0+183.721	0+197.031	0+200.000	0+207.889	0+209.284	0+210.284	0+210.284
ANDAMENTO PLANIMETRICO	L=55.211m R=100.000m												D=172.554m											


FINESTRA DI FUNES  
RAMO SECONDARIO - GALLERIA TRADIZIONALE  
SCALA 1 : 100

SEZIONE DI INTRADOSSO - SEZ. A-A

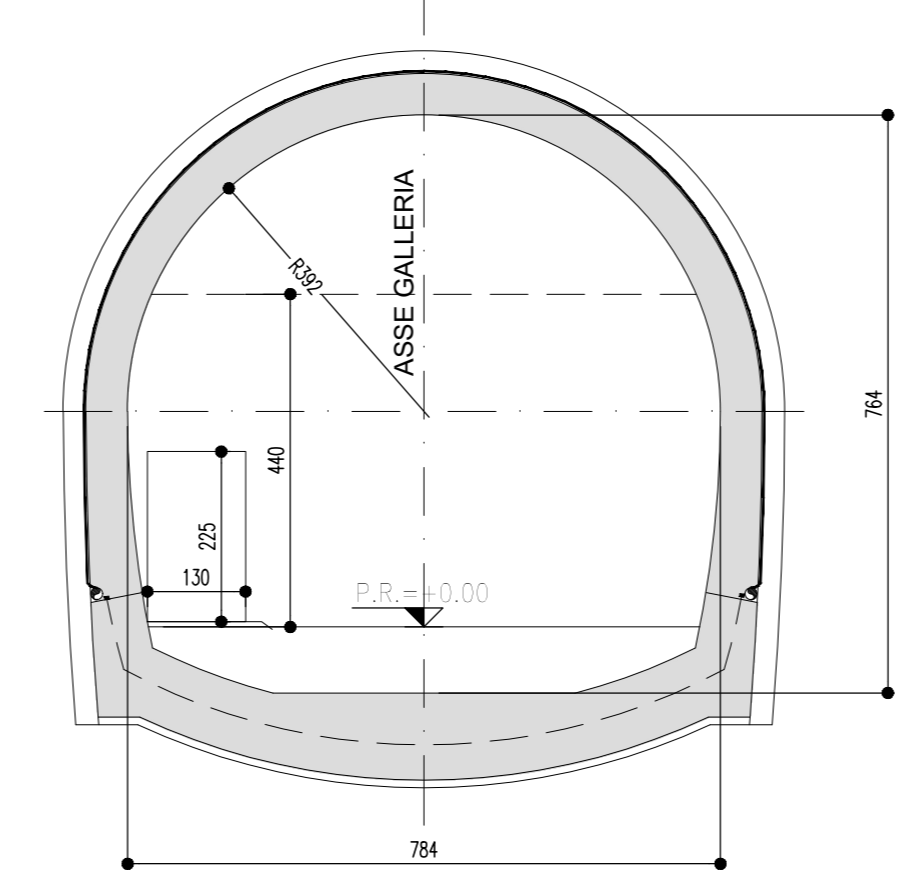


LINEA FERROVIARIA  
GALLERIA TRADIZIONALE  
SCALA 1 : 100

SEZIONE DI INTRADOSSO - SEZ. A-A

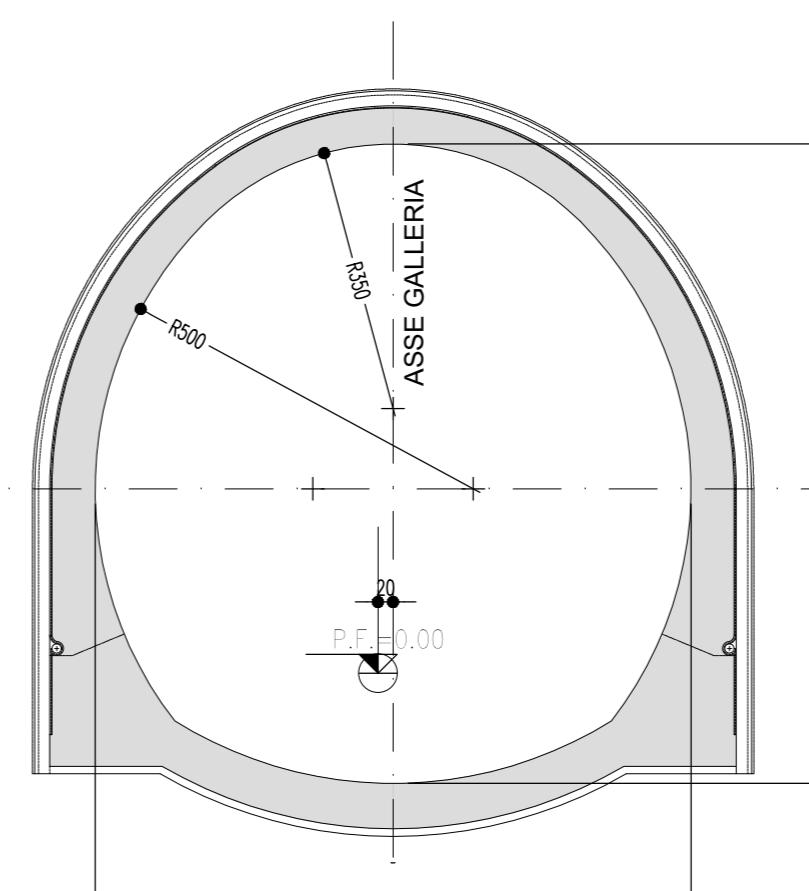


BY-PASS ESODO  
SCALA 1 : 100

SEZIONE DI INTRADOSSO - SEZ. A-A

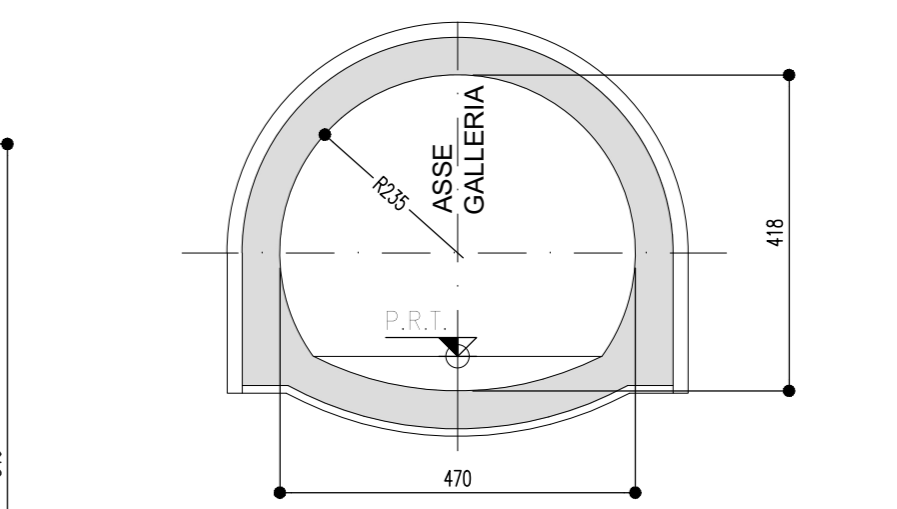


GALLERIA DI SFOLLAMENTO  
SCALA 1 : 100

SEZIONE DI INTRADOSSO - SEZ. A-A

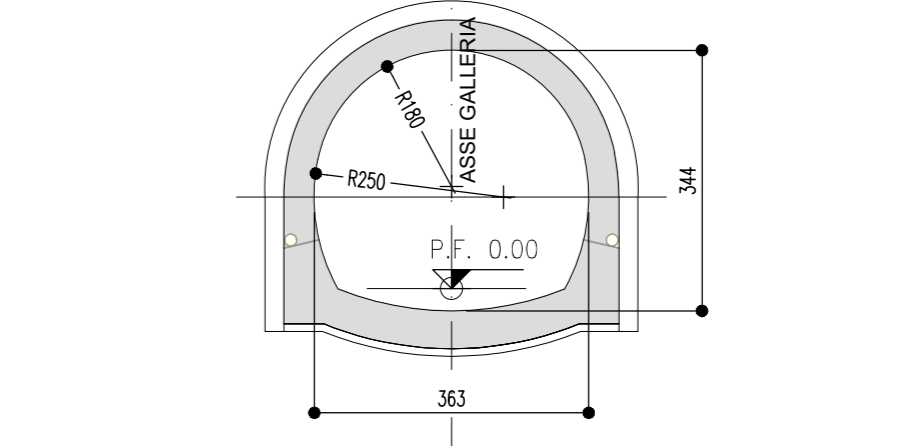


CAMERONE DI MANOVRA  
SCALA 1 : 100

SEZIONE DI INTRADOSSO - SEZ. C-C

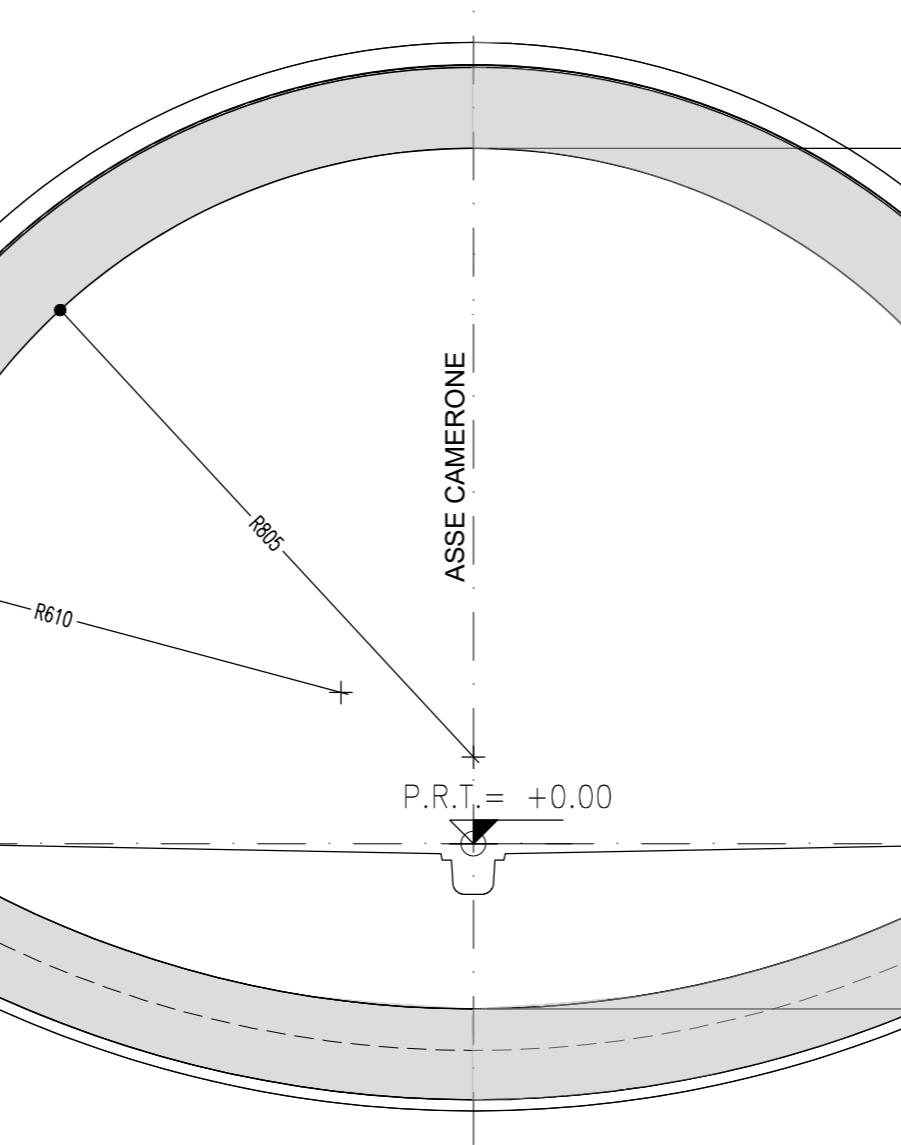


TRONCHINO DI INNESTO  
SCALA 1 : 100

SEZIONE DI INTRADOSSO - SEZ. C-C

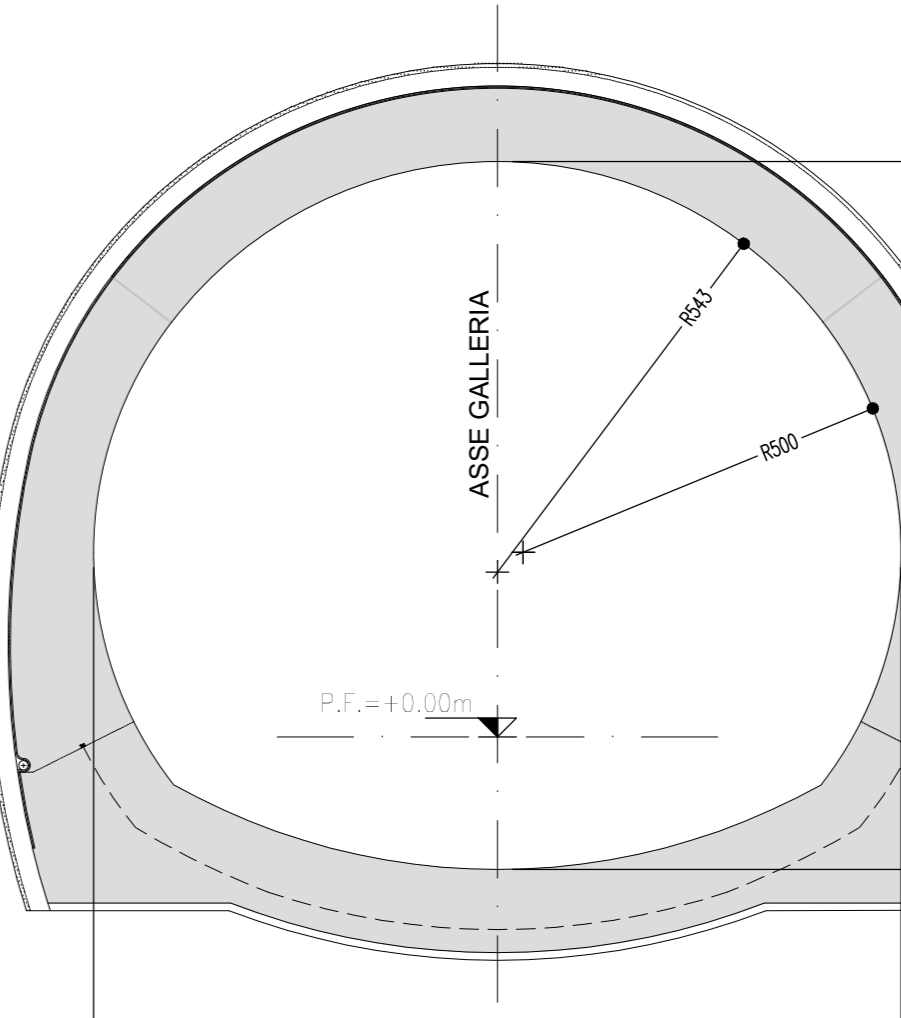

FINESTRA DI FUNES - QUADRO DI INSIEME

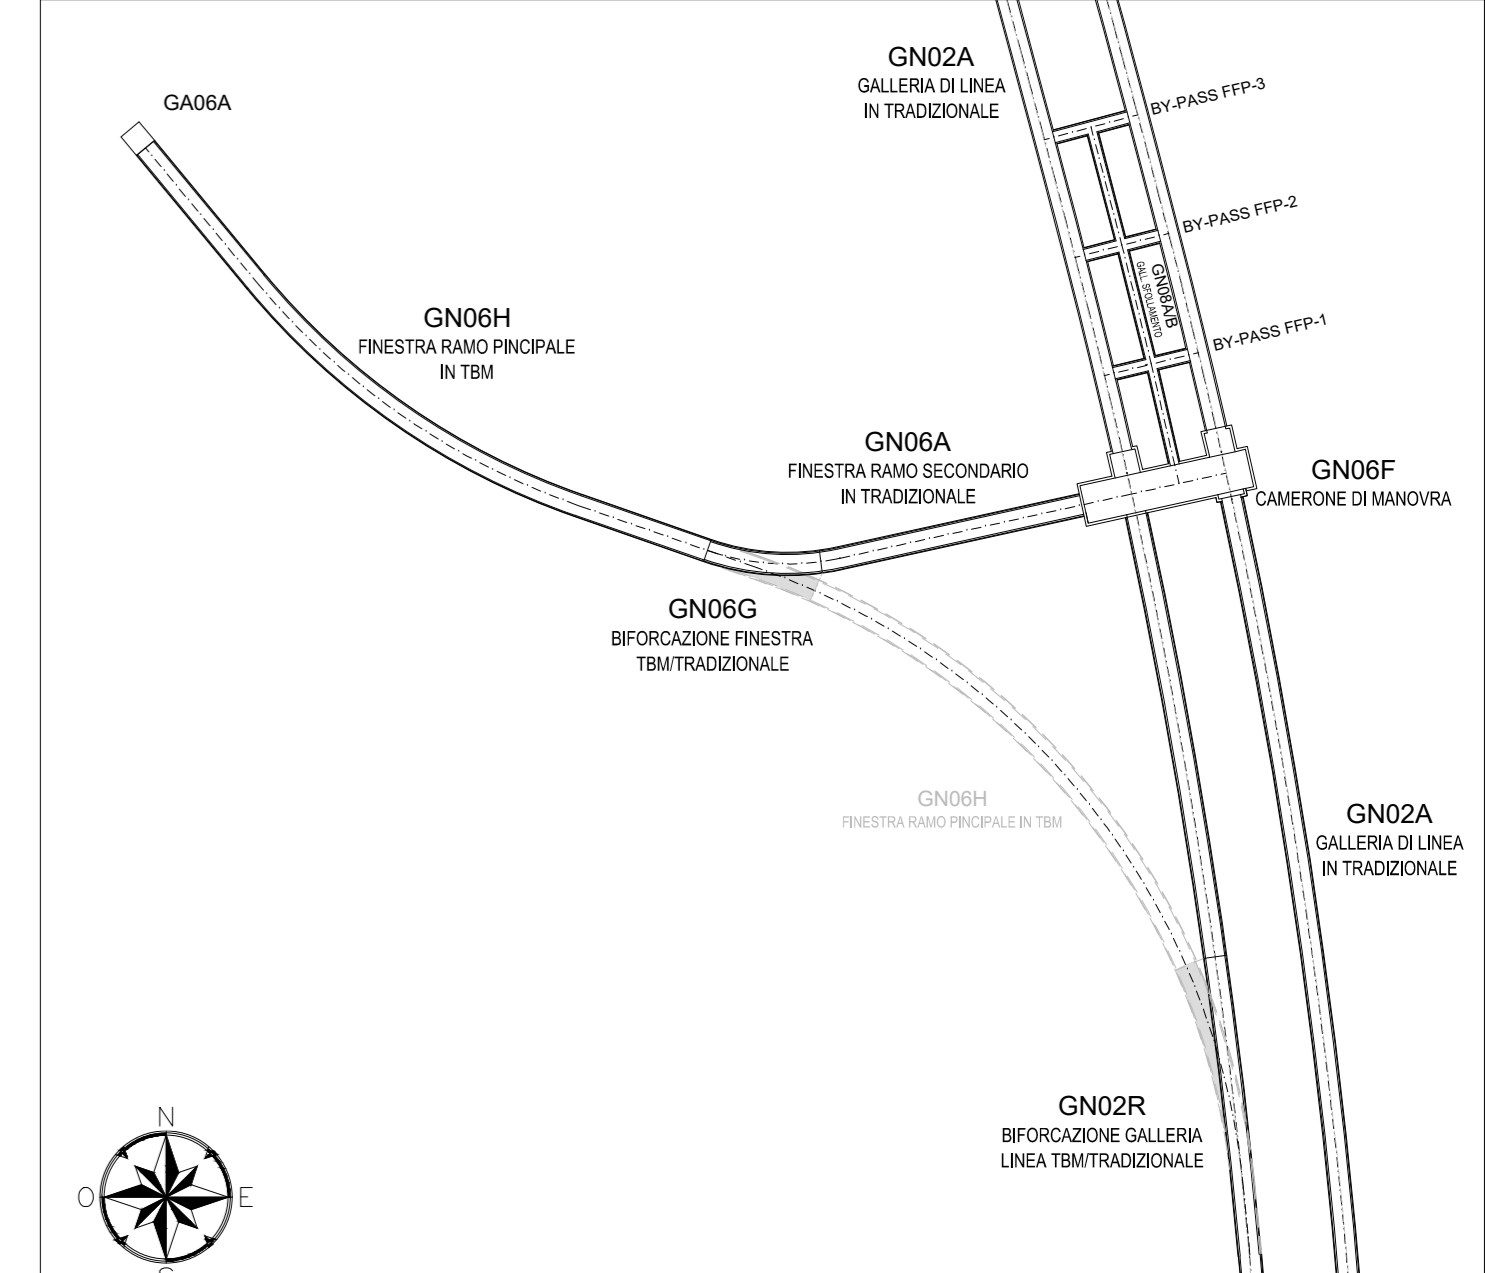

COMMITTENTE: **RFI** RETE FERROVIARIA ITALIANA GRUPPO FERROVIE DELLO STATO ITALIANE

DIREZIONE LAVORI: **ITALFERR** GRUPPO FERROVIE DELLO STATO ITALIANE

APPALTATORE: **SWS**

PROGETTAZIONE: **MANDATI** **PINI** **GDP GEOMIN** **SISI** **GRUPPO INGENGNERIA**

IL DIRETTORE DELLA PROGETTAZIONE: **GRUPPO INGENGNERIA**

**PROGETTO ESECUTIVO**

**PROGETTAZIONE ESECUTIVA ED ESECUZIONE DEI LAVORI DI REALIZZAZIONE DEL LOTTO 1 DEL QUADRUPPLICAMENTO DELLA LINEA FERROVIARIA FORTEZZA - VERONA TRATTA "FORTEZZA - PONTE GARDENA"**

DISEGNO: **08 - GALLERIE**  
**M-FINESTRA FUNES E GALLERIA DI SFOLLAMENTO**

Planimetria a Profilo longitudinale - Ramo Galleria Tradizionale

APPALTATORE: **SWS** AL DIRETTORE TECNICO: **...** SCALA: **VARIE**

Rev.	Descrizione	Redatto	Verificato	Data	Approvato	Data	Autore
A	Emissione	M. Targi	A. Vignani	27/01/2022	D. Bortolotti	28/01/2022	...
B	Emissione a seguito di iterazione in approvazione	M. Targi	P. Fontana	01/10/2022	D. Bortolotti	03/10/2022	...

File: **IB011BEZZI\BNSN\000016.dwg** n. Esab.