
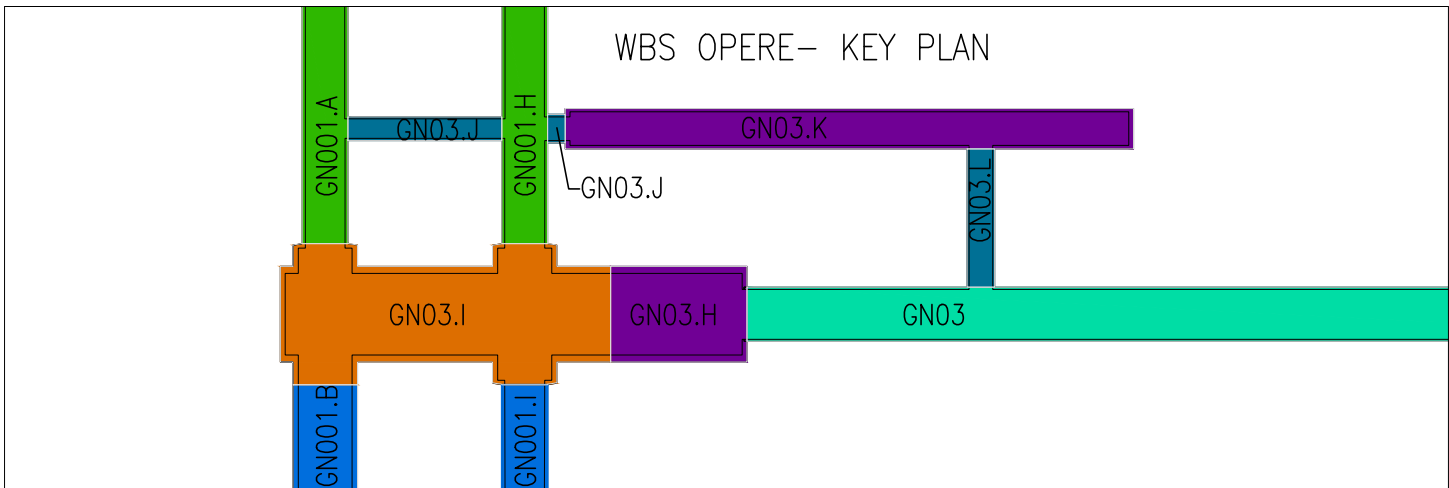
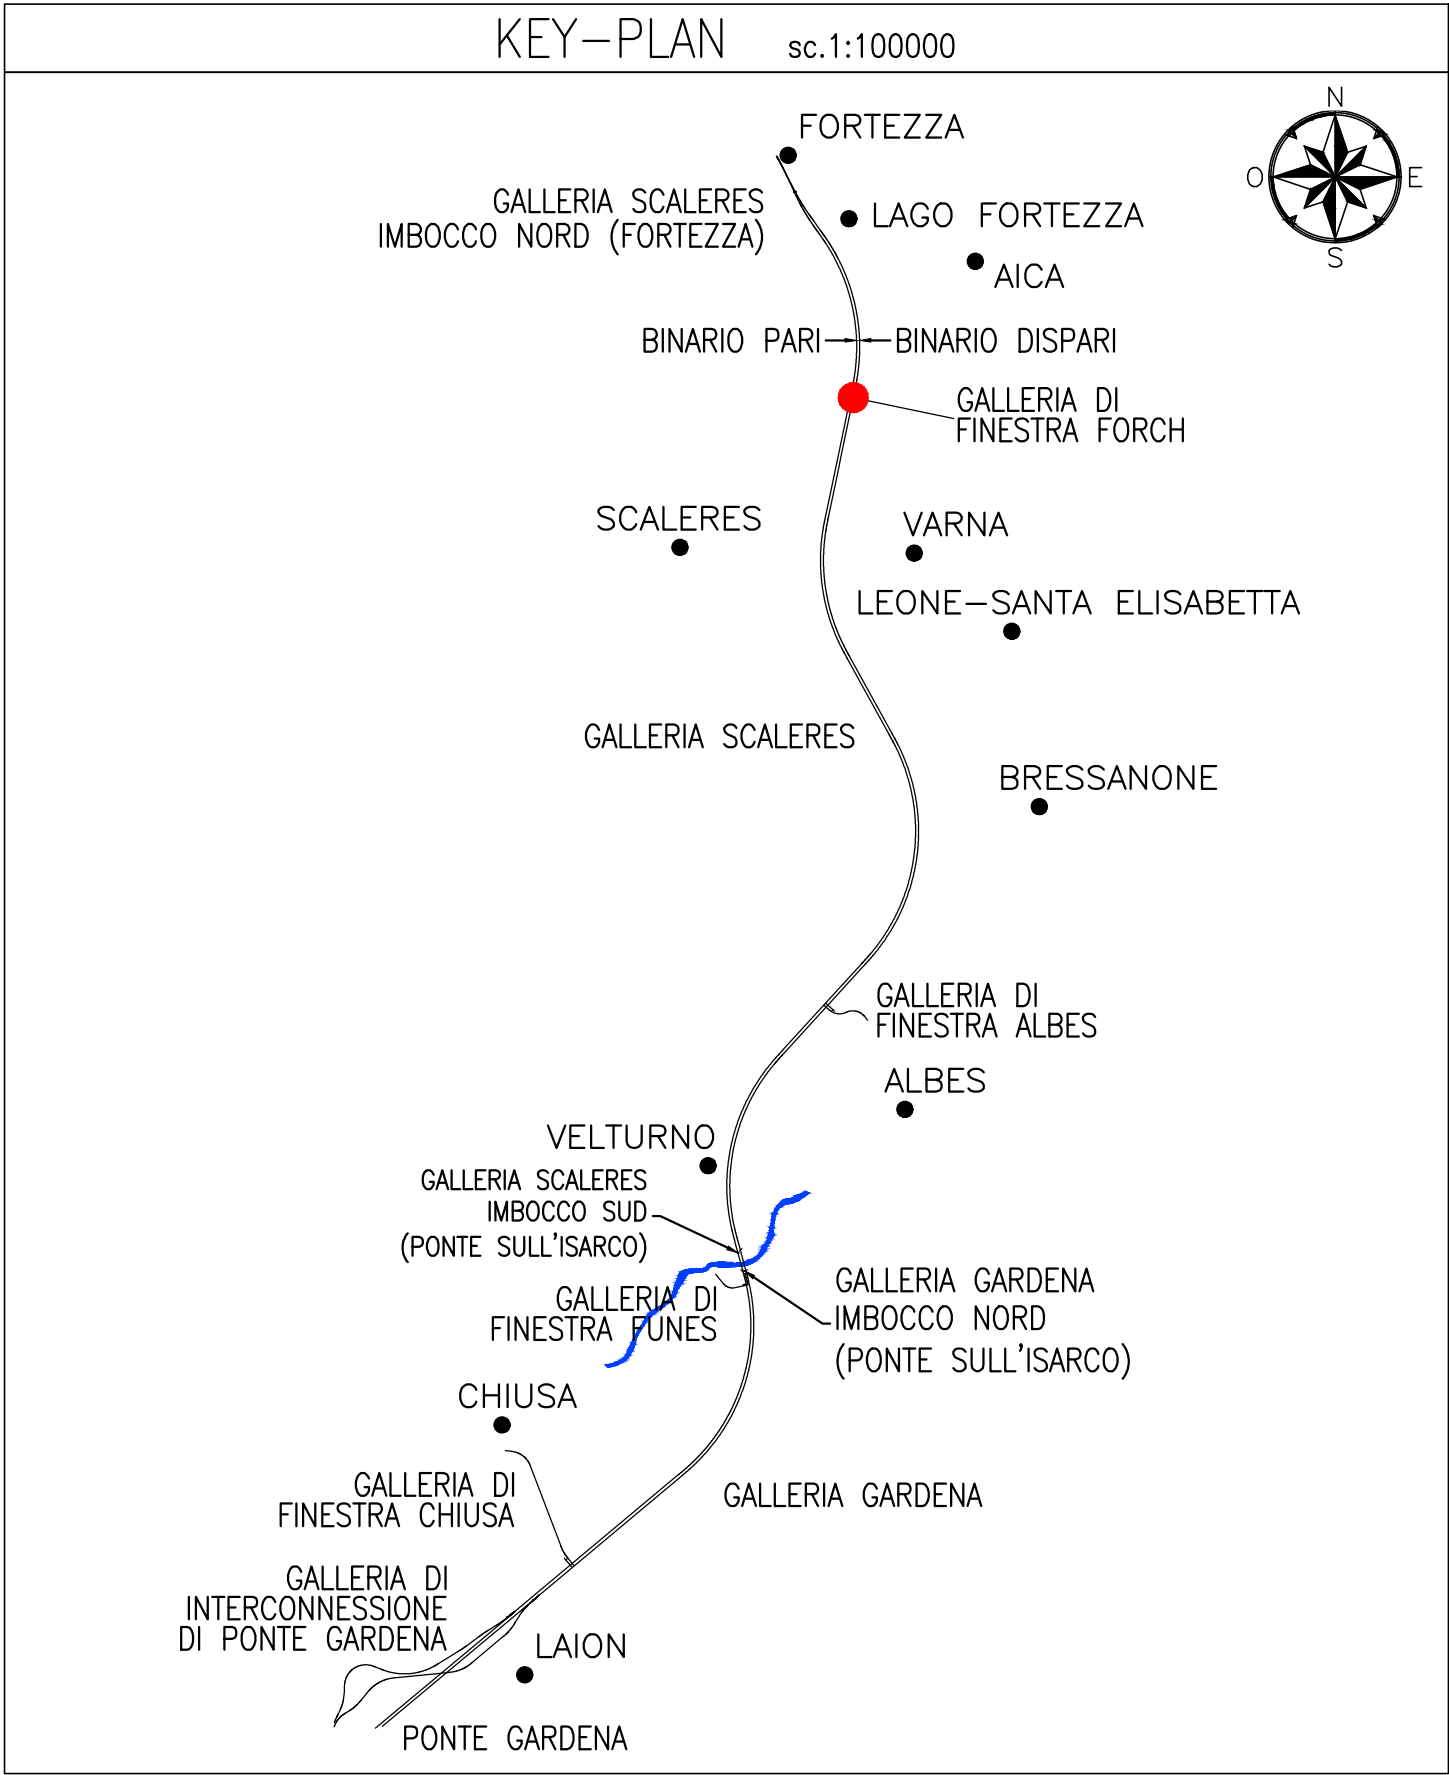
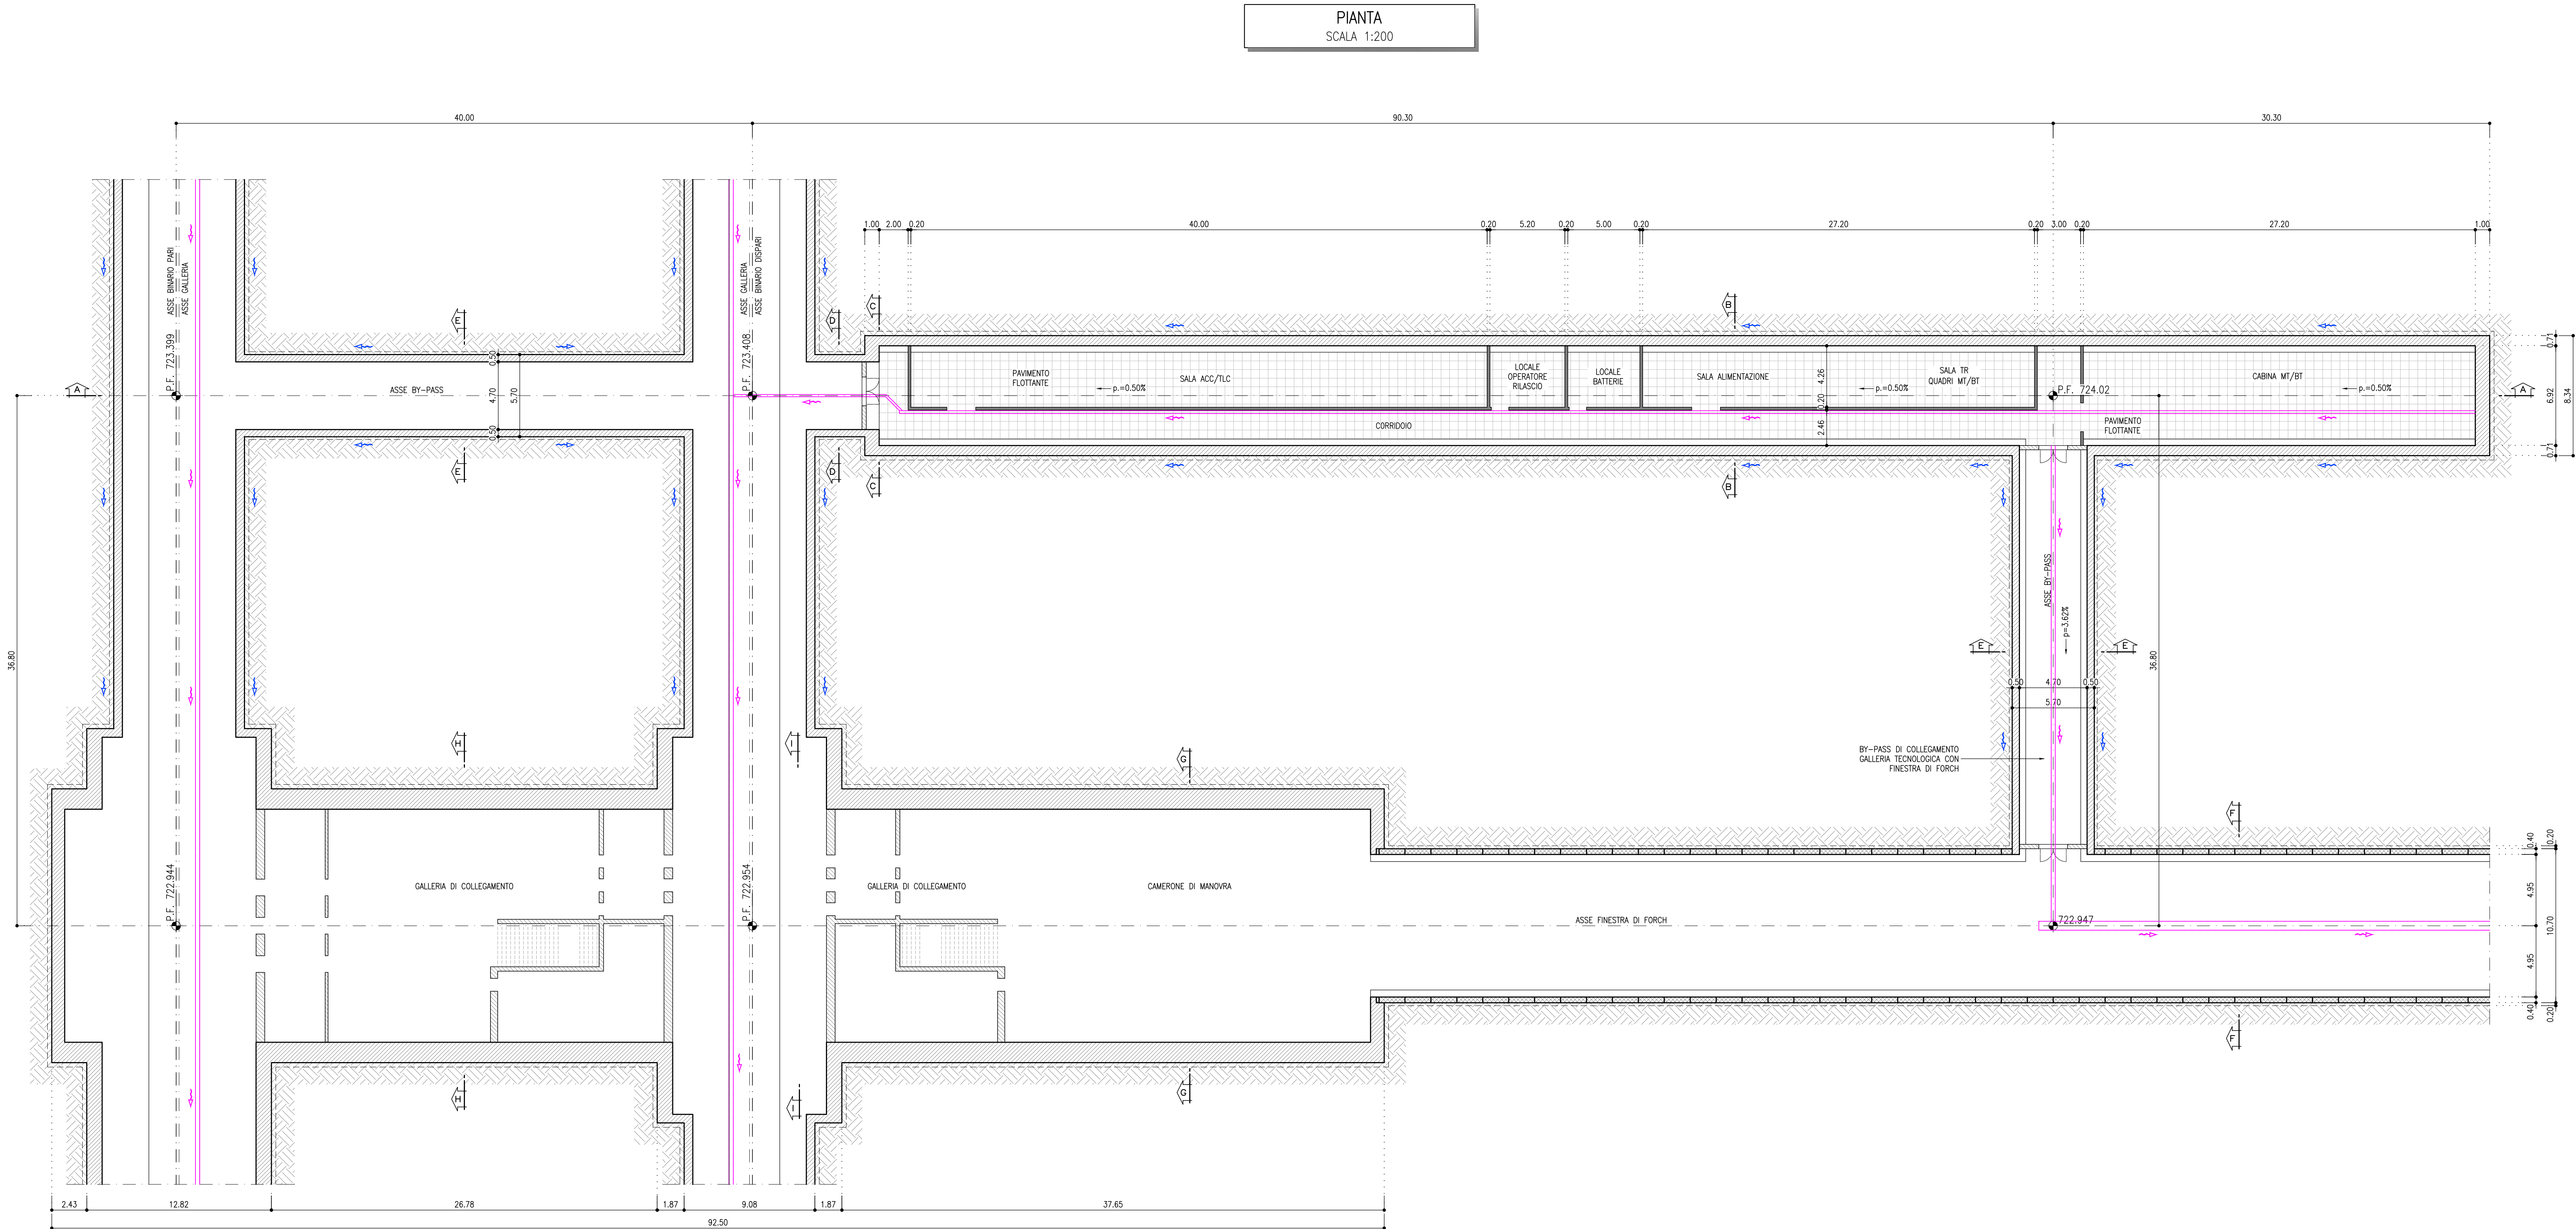


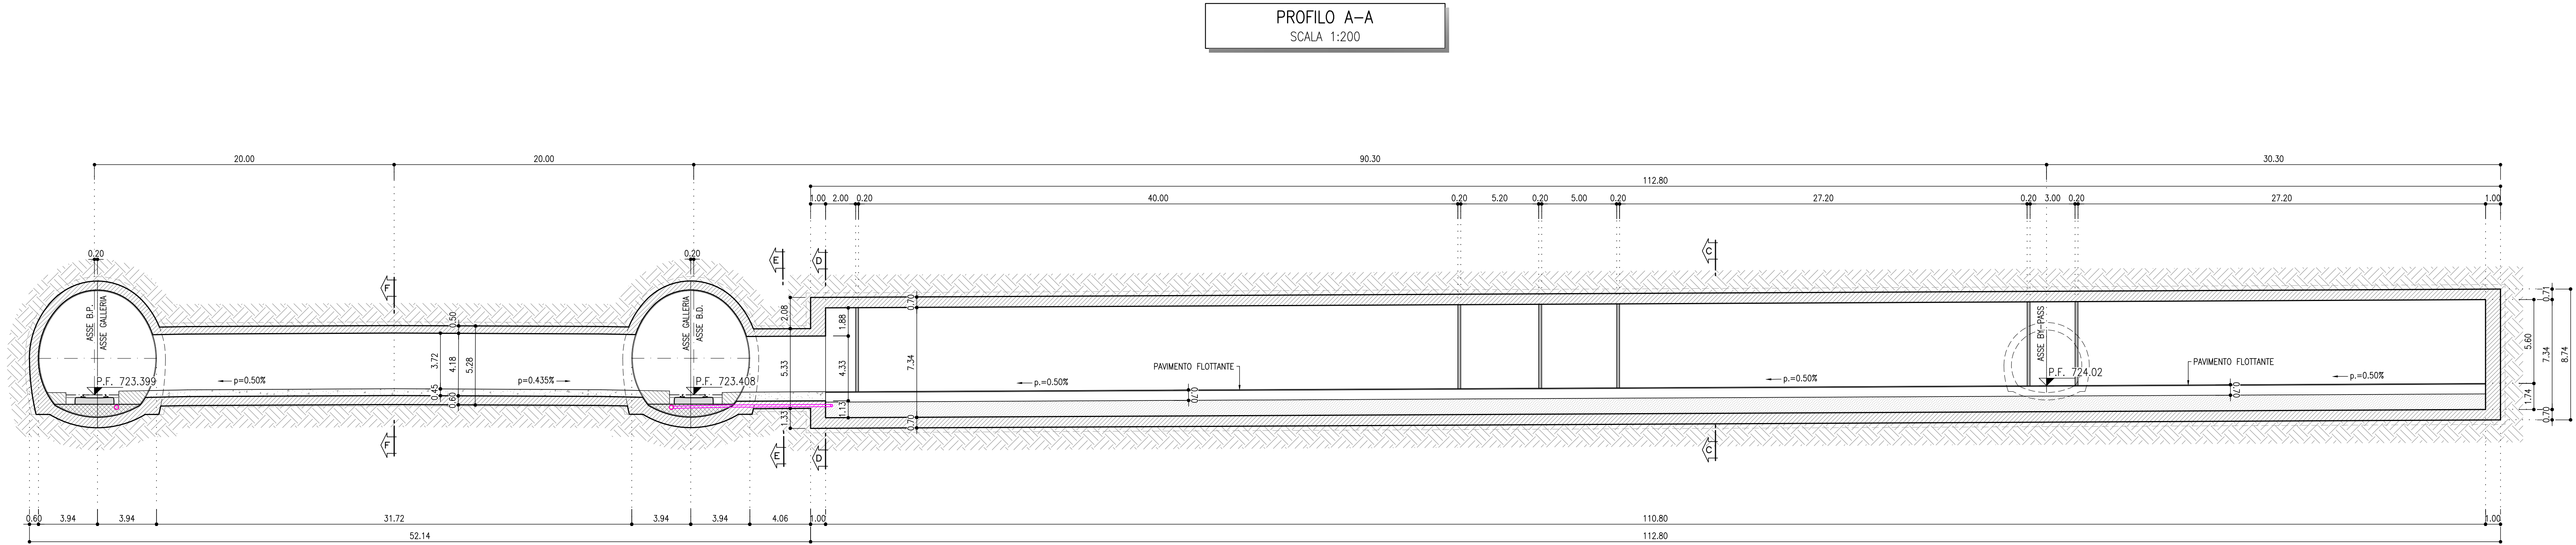

DOCUMENTI DI RIFERIMENTO

Finestra Forch - Sezioni tipo generali	IB0U1BEZZWZGN0300001
--	----------------------

NOTE

PER GLI ELEMENTI STRUTTURALI SI FA RIFERIMENTO ALL'ELABORATO IB0U1BEZZSPGN0000001

COMMITTENTE:

DIREZIONE LAVORI:

APPALTATORE:

PROGETTAZIONE:

MANDATARIA:

MANDANTE:

IL DIRETTORE DELLA PROGETTAZIONE:

PROGETTO ESECUTIVO

PROGETTAZIONE ESECUTIVA ED ESECUZIONE DEI LAVORI DI REALIZZAZIONE DEL LOTTO 1 DEL QUADRUPPLICAMENTO DELLA LINEA FERROVIARIA FORTEZZA - VERONA TRATTA "FORTEZZA - PONTE GARDENA"

DISEGNO
08 - GALLERIE
H - FINESTRA FORCH

Planimetria e profilo generali

APPALTATORE	SCALA:
IL DIRETTORE TECNICO	1:200

COMMESSA	LOTTO	FASE	ENTE	TIPO DOC.	OPERA/DISCIPLINA	PROGR.	REV.
IB0U	1B	E	ZZ	LZ	GN0300	002	C

Rev.	Descrizione	Redatto	Data	Verificato	Data	Approvato	Data	Autore	Data
A	EMMISSIONE	P. Sigari	16/12/2021	C. Bazzani	31/12/2021	D. Bazzani	16/12/2021	IL PROGETTISTA	P. Sigari
B	Emmissione a seguito di indicazione	P. Sigari	16/12/2022	C. Bazzani	16/12/2022	D. Bazzani	16/12/2022	IL PROGETTISTA	P. Sigari
C	Revisione generale	U. Sestini	28/03/2023	C. Bazzani	28/03/2023	D. Bazzani	28/03/2023	IL PROGETTISTA	P. Sigari