


DEMOLIZIONE MURI / OPERE DI SOSTEGNO
 DEMOLIZIONE PAVIMENTAZIONE STRADALE
 DEMOLIZIONE EDIFICI

RIEPILOGO QUANTITA' DEMOLIZIONI
 Demolizione tratta stradale mq. 4228 (spessore di 0.20 m)
 Rimozione barriera di sicurezza 518 m (176+205+137)

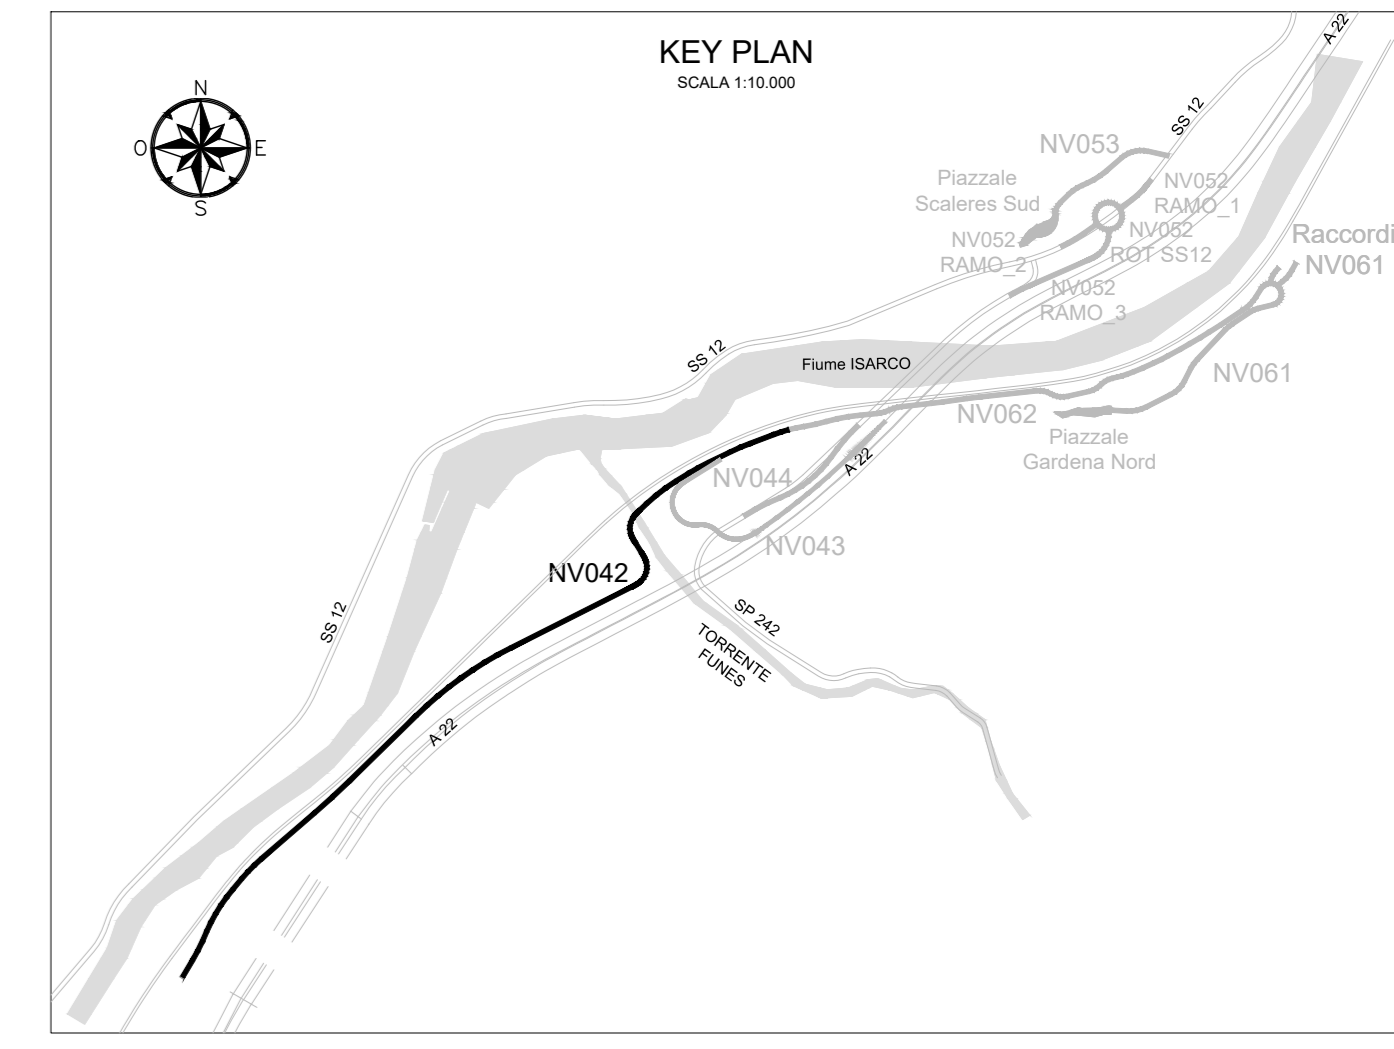

COMMITTENTE: RFI - RETE FERROVIARIA ITALIANA - GRUPPO FERROVIE DELLO STATO ITALIANE
DIREZIONE LAVORI: ITALFERR - GRUPPO FERROVIE DELLO STATO ITALIANE
APPALTATORE: SWS
PROGETTAZIONE MANDATARIA: SWS
MANDANTI: PINI, GDP GEOMINI, SIST, LIREL
IL DIRETTORE DELLA PROGETTAZIONE: GIULIO GUGLINO

PROGETTO ESECUTIVO
PROGETTAZIONE ESECUTIVA ED ESECUZIONE DEI LAVORI DI REALIZZAZIONE DEL LOTTO 1 DEL QUADRUPPLICAMENTO DELLA LINEA FERROVIARIA FORTEZZA - VERONA TRATTA "FORTEZZA - PONTE GARDENA"

DISEGNO
11 - OPERE CIVILI
B2-PIAZZALI AGLI IMBOCCHI DELLE GALLERIE E VIABILITA' DI ACCESSO VIABILITA' ACCESSO ALL'AREA DI FUNES - ACCESSO ALL'AREA DI FUNES
 Planimetria delle demolizioni

APPALTATORE		SCALA:					
I. DIRETTORE TECNICO		1:1000					
COMMESSA	LOTTO	FASE	ENTE	TIPO DOC.	OPERAZIONE/DISCIPLINA	PROGR.	REV.
IB0U	1B	E	Z	P7	NV04	20	B
Rev.	Descrizione	Redatto	Verificato	Data	Approvato	Data	Autografo Data
A	EMISSIONE	M. Tognola	A. Valente	27/01/2022	D. Bortolotti	28/01/2022	
B	EMISSIONE A GUGLINO, MODIFICAZIONE COMMITTENZA	A. Del Signore	A. Valente	18/01/2022	D. Bortolotti	20/01/2022	