

 DEMOLIZIONE MURI / OPERE DI SOSTEGNO  
 DEMOLIZIONE PAVIMENTAZIONE STRADALE  
 DEMOLIZIONE EDIFICI

RIEPILOGO QUANTITA' DEMOLIZIONI

Demolizione fabbricati e baracche esistenti mc. 1875 (hmedia di 3.50m)



Demolizione parcheggio esistente mq. 64 (spessore di 0.20 m)

Demolizione pavimentazione autostradale esistente mq. 950 (spessore di 0.05 m)

Demolizione pavimentazione stradale esistente S.P.27 mq. 154 (spessore di 0.20 m)

Demolizione muro di sottoscarpa esistente su S.P.27 mc. 46.2 (spessore ipotetico 0.70m, altezza media 3m per uno sviluppo di circa 22m)

Rimozione barriera di sicurezza 232 m (159+51+22)

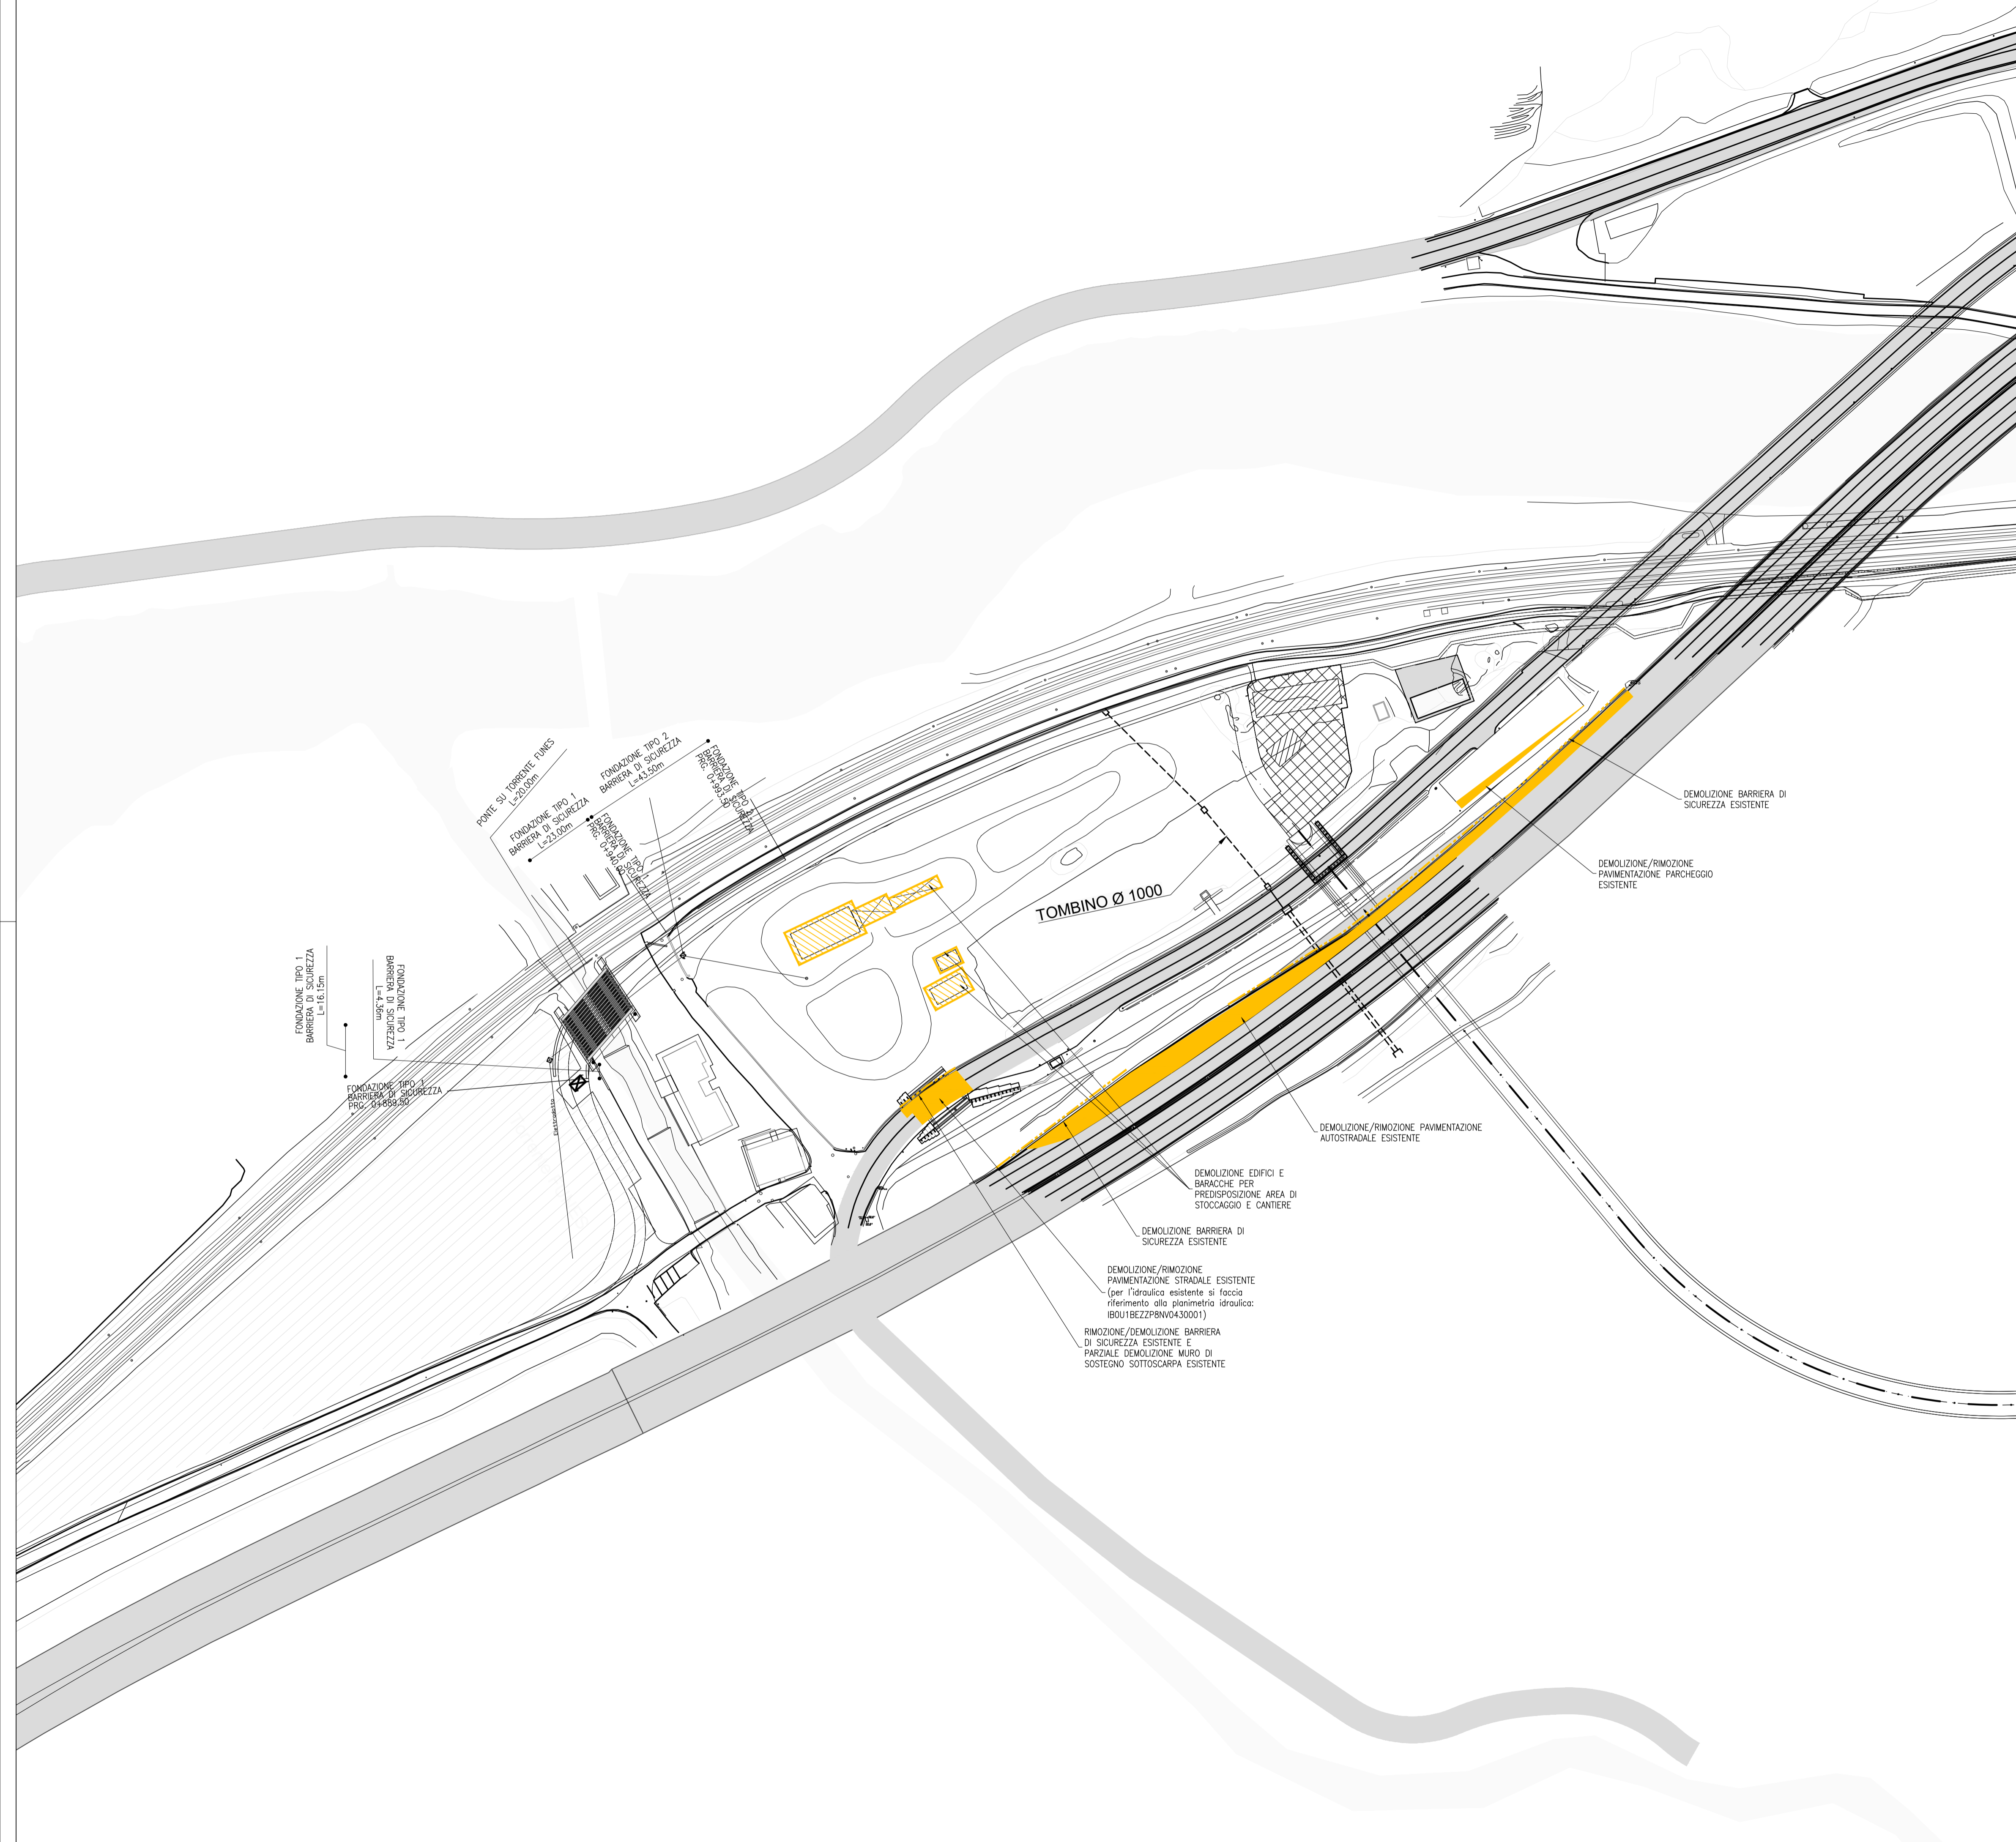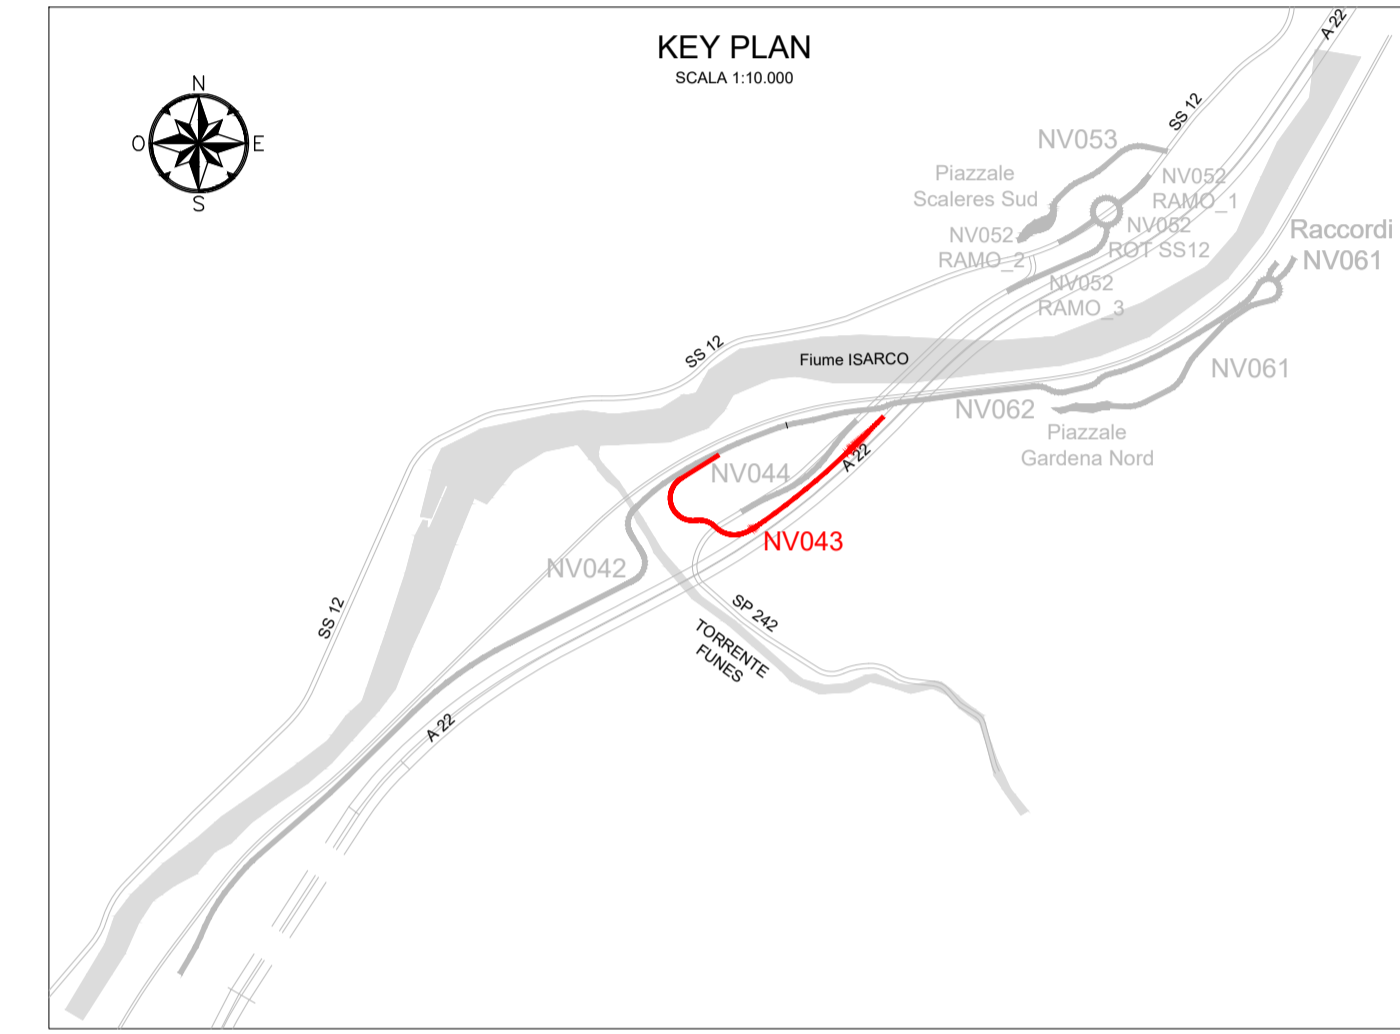

**COMMITTENTE:**  **RETE FERROVIARIA ITALIANA**  
 GRUPPO FERROVIE DELLO STATO ITALIANE

**DIREZIONE LAVORI:**  **ITALFERR**  
 GRUPPO FERROVIE DELLO STATO ITALIANE

**APPALTATORE:**  **CONSORZIODOLOMITI**

**PROGETTAZIONE:**  **SWS**

**MANDANTI:** 

**IL DIRETTORE DELLA PROGETTAZIONE:**  **ING. PAOLO CUCCHI**  
 ORDINE DEGLI INGEGNERI  
 DELLA PROV. DI TRENTO  
 PRESENTAZIONE SPECIFICHE  
 Dott. Ing. C. F. ALDO CUCCHINI  
 ISCRIZIONE ALBO N° 2216

**PROGETTO ESECUTIVO**

**PROGETTAZIONE ESECUTIVA ED ESECUZIONE DEI LAVORI DI REALIZZAZIONE DEL LOTTO 1 DEL QUADRUPPLICAMENTO DELLA LINEA FERROVIARIA FORTEZZA - VERONA TRATTA "FORTEZZA - PONTE GARDENA"**

**DISEGNO**

**11 - OPERE CIVILI**

**B2-PIAZZALI AGLI IMBocchi DELLE GALLERIE E VIABILITA' DI ACCESSO VIABILITA' ACCESSO ALL'AREA DI FUNES - VIABILITA' DI CANTIERE USCITA A-22**

Planimetria delle demolizioni

APPALTATORE	IL DIRETTORE TECNICO	SCALA:
		1:1000

COMMESSA	LOTTO	FASE	ENTE	TIPO DOC.	OPERA/DISCIPLINA	PROGR.	REV.
IBOU	1B	EZZ	P7		NV0430	003	B

Rev.	Descrizione	Redatto	Data	Verificato	Data	Approvato	Data	Autorizzato Data
A	EMISSIONE	M. Inganni	26/01/2022	A. Valente	27/01/2022	D. Buttafoca Dolomiti	28/01/2022	
B	EMISSIONE A SEGUITO INDICAZIONI COMMITTENZA	A. Dei Signore	18/07/2022	A. Valente	19/07/2022	D. Buttafoca Dolomiti	20/07/2022	