
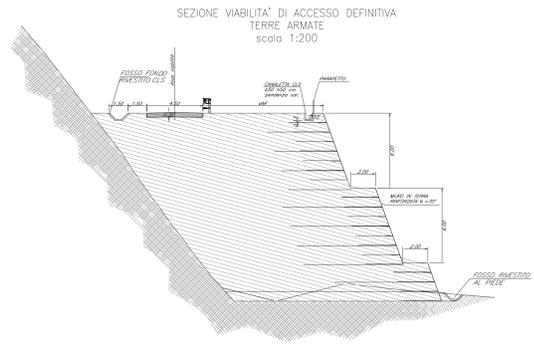


LEGENDA

- CANALETTA TRAPEZIA 50X50cm FASE DEFINITIVA - L=184m
- VERSO DI SCORRIMENTO DELLE ACQUE
- CANALETTA RETTANGOLARE COPERTA 50X50cm FASE DEFINITIVA - L=36m VEDI RI050
- CANALETTA RETTANGOLARE SCOPERTA 50X50cm FASE DEFINITIVA - L=80m VEDI RI050
- VERSO DI SCORRIMENTO DELLE ACQUE
- VEDI RI050
- VEDI RI050
- VEDI RI050
- VEDI RI050
- SNAM GAS DN500

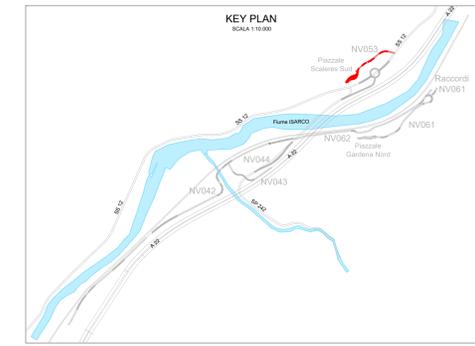

COMMITTENTE: **RFI**  
**RETE FERROVIARIA ITALIANA**  
 GRUPPO FERROVIE DELLO STATO ITALIANE

DIREZIONE LAVORI: **ITALFERR**  
 GRUPPO FERROVIE DELLO STATO ITALIANE

APPALTATORE: **wbuild** **implenti**  
 CONSORZIO DOLOMITI

PROGETTAZIONE: **SWS** **PINI** **GDP GEOMINI** **SISI** **L&L** **GUGINO**

IL DIRETTORE DELLA PROGETTAZIONE: **GUGINO**

**PROGETTO ESECUTIVO**

**PROGETTAZIONE ESECUTIVA ED ESECUZIONE DEI LAVORI DI REALIZZAZIONE DEL LOTTO 1 DEL QUADRUPPLICAMENTO DELLA LINEA FERROVIARIA FORTEZZA - VERONA TRATTA "FORTEZZA - PONTE GARDENA"**

DISEGNO  
 OPERE CIVILI  
 PIAZZALI AGLI IMBOCCHI DELLE GALLERIE E VIABILITA' DI ACCESSO  
 IMBOCCO SCALARES SUD - VIABILITA' ACCESSO AREA DI SOCCORSO  
 Planimetria idraulica

APPALTATORE: **GUGINO** SCALA: **1:250**

COMMESSA: **1B0U** LOTTO: **1B** FASE: **E** ENTE: **Z** TIPO DOC.: **P7** OPERA/DISCIPLINA: **NV0530** PROGR.: **004** REV.: **C**

Rev.	Descrizione	Redatto	Data	Verificato	Data	Approvato	Data	Autore/Disegnato
A	EMISSIONE	M. Gualandri	26/01/22	A. Valente	27/01/22	D. Balzano	26/01/22	A. Gualandri
B	Emissione per riduzione Quantitativa	A. Del Signore	16/01/2022	A. Valente	16/01/2022	D. Balzano	20/01/2022	A. Gualandri
C	Emissione a seguito di istruzione e autorizzazioni	S. Carle	25/03/2023	P. Farnata	26/03/2023	D. Balzano	27/03/2023	A. Gualandri

File: IB0U1BEZZP7NV053004C n. Elab.: