


LEGENDA

- DIREZIONE DEFLUSSI IDRAULICI**
- DIREZIONE DEFLUSSO
 - VERTICE / QUOTE DI SCORRIMENTO
- COLLETTORI**
- PEAD SN8
- DN250
 - DN315
 - DN500
- CANALETTE MURI**
- CR2
 - CANALETTA RETTANGOLARE (TESTA OPERE)
- CADITOIE E MANUFATTI**
- POZZETTO CON CHIUSINO dim. interne 1.00x1.00 m
 - POZZETTO CON CHIUSINO dim. interne 1.20x1.20 m
 - CADITOIA STRADALE IN GHISA SFEROIDALE

QUOTE DI SCORRIMENTO

Qc	Quota chiusino	Qs	Quota scorrimento
Pozzetto	Qc	Qs	
PS01	566.60	565.35	
PS02	566.54	564.94	
PS03	566.54	564.78	
PS04	566.30	564.66	
PS05	566.43	564.87	
PS06	562.46	561.15	
PS07	557.05	555.74	
PS08	552.53	551.22	
PS09	545.68	544.41	
PS10	545.56	544.24	
PS11	544.71	543.46	
PS12	544.38	543.13	
PS13	544.50	543.29	
PS14	544.12	542.87	
PS14b	544.08	542.83	
PS15	543.97	542.66	
PS16	544.79	543.29	
PS17	551.79	550.54	

NV061	
Vertice	Quota
V1	566.60
V2	566.54
V3	566.54
V4	566.30
V5	566.43
V6	562.46
V7	557.05
V8	552.53
V9	545.68
V10	545.56
V11	544.71
V12	544.38
V13	544.50
V14	544.12
V15	544.08
V16	543.97
V17	544.79
V18	551.79
V19	569.18
V20	565.29
V21	563.05
V22	556.94
V23	554.31
V24	552.04
V25	546.24
V26	545.81
V27	545.53
V28	544.17

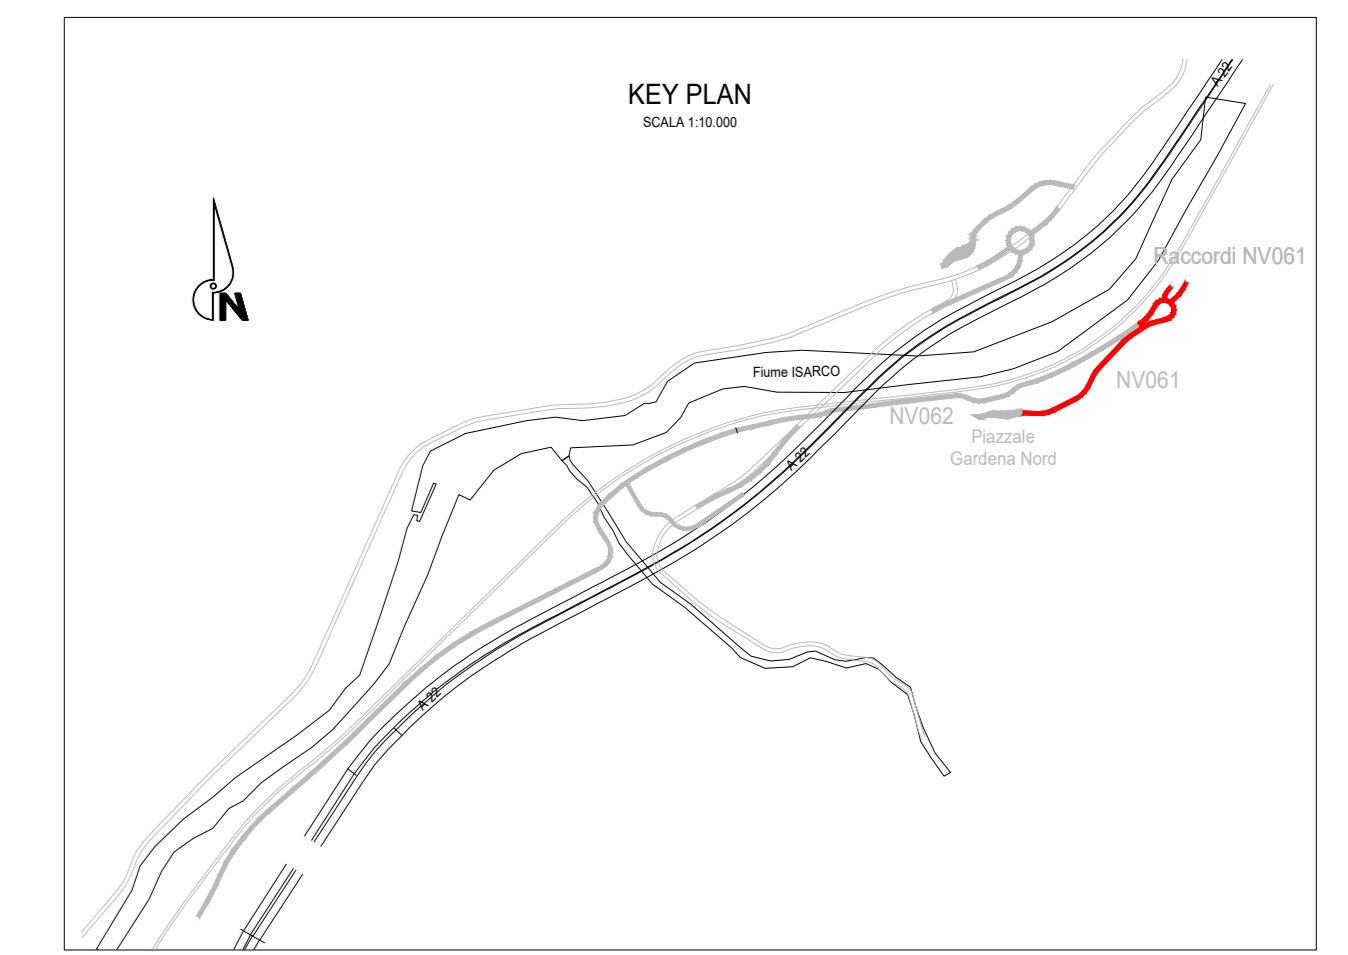

COMMITTENTE: RFI - RETE FERROVIARIA ITALIANA - GRUPPO FERROVIE DELLO STATO ITALIANE

DIREZIONE LAVORI: ITALFERR - GRUPPO FERROVIE DELLO STATO ITALIANE

APPALTATORE: CONSORZIO DOLOMITI

PROGETTAZIONE: SWS

MANDANT: PINI, GDP GEOMINI, SIST

IL DIRETTORE DELLA PROGETTAZIONE: [Signature]

PROGETTO ESECUTIVO

PROGETTAZIONE ESECUTIVA ED ESECUZIONE DEI LAVORI DI REALIZZAZIONE DEL LOTTO 1 DEL QUADRUPPLICAMENTO DELLA LINEA FERROVIARIA FORTEZZA - VERONA TRATTA "FORTEZZA - PONTE GARDENA"

11 - OPERE CIVILI

B2 - PIAZZALI AGLI IMBocchi DELLE GALERIE E VIABILITA' DI ACCESSO VIABILITA' ACCESSO IMBOCCO GARDENA NORD - II TRATTO

Planimetria idraulica

APPALTATORE	SCALA:
[Logo]	1:1000

COMMESSA	LOTTO	FASE	ENTE	TIPO DOC.	OPERAZIONE/DISCIPLINA	PROGR.	REV.
1B0U	1B	E	Z	P7	NV0610	004	C

Rev.	Descrizione	Redatto	Verificato	Data	Approvato	Data	Autore/Rev. Data
A	EMMISSIONE	M. Tagliari	A. Vianello	27/01/2022	D. Burattini	28/01/2022	
B	EMMISSIONE A REGISTRO, MODIFICAZIONE DIMENSIONI	L. Galardi	A. Vianello	18/01/2022	D. Burattini	20/01/2022	
C	EMMISSIONE A REGISTRO, RETROSCALAZIONE	S. Cirio	P. Fiorani	25/03/2023	D. Burattini	27/03/2023	

FATTORE DI PUNTEGGIO LAYOUT: 1. unità Layout: 1. mm su carta