
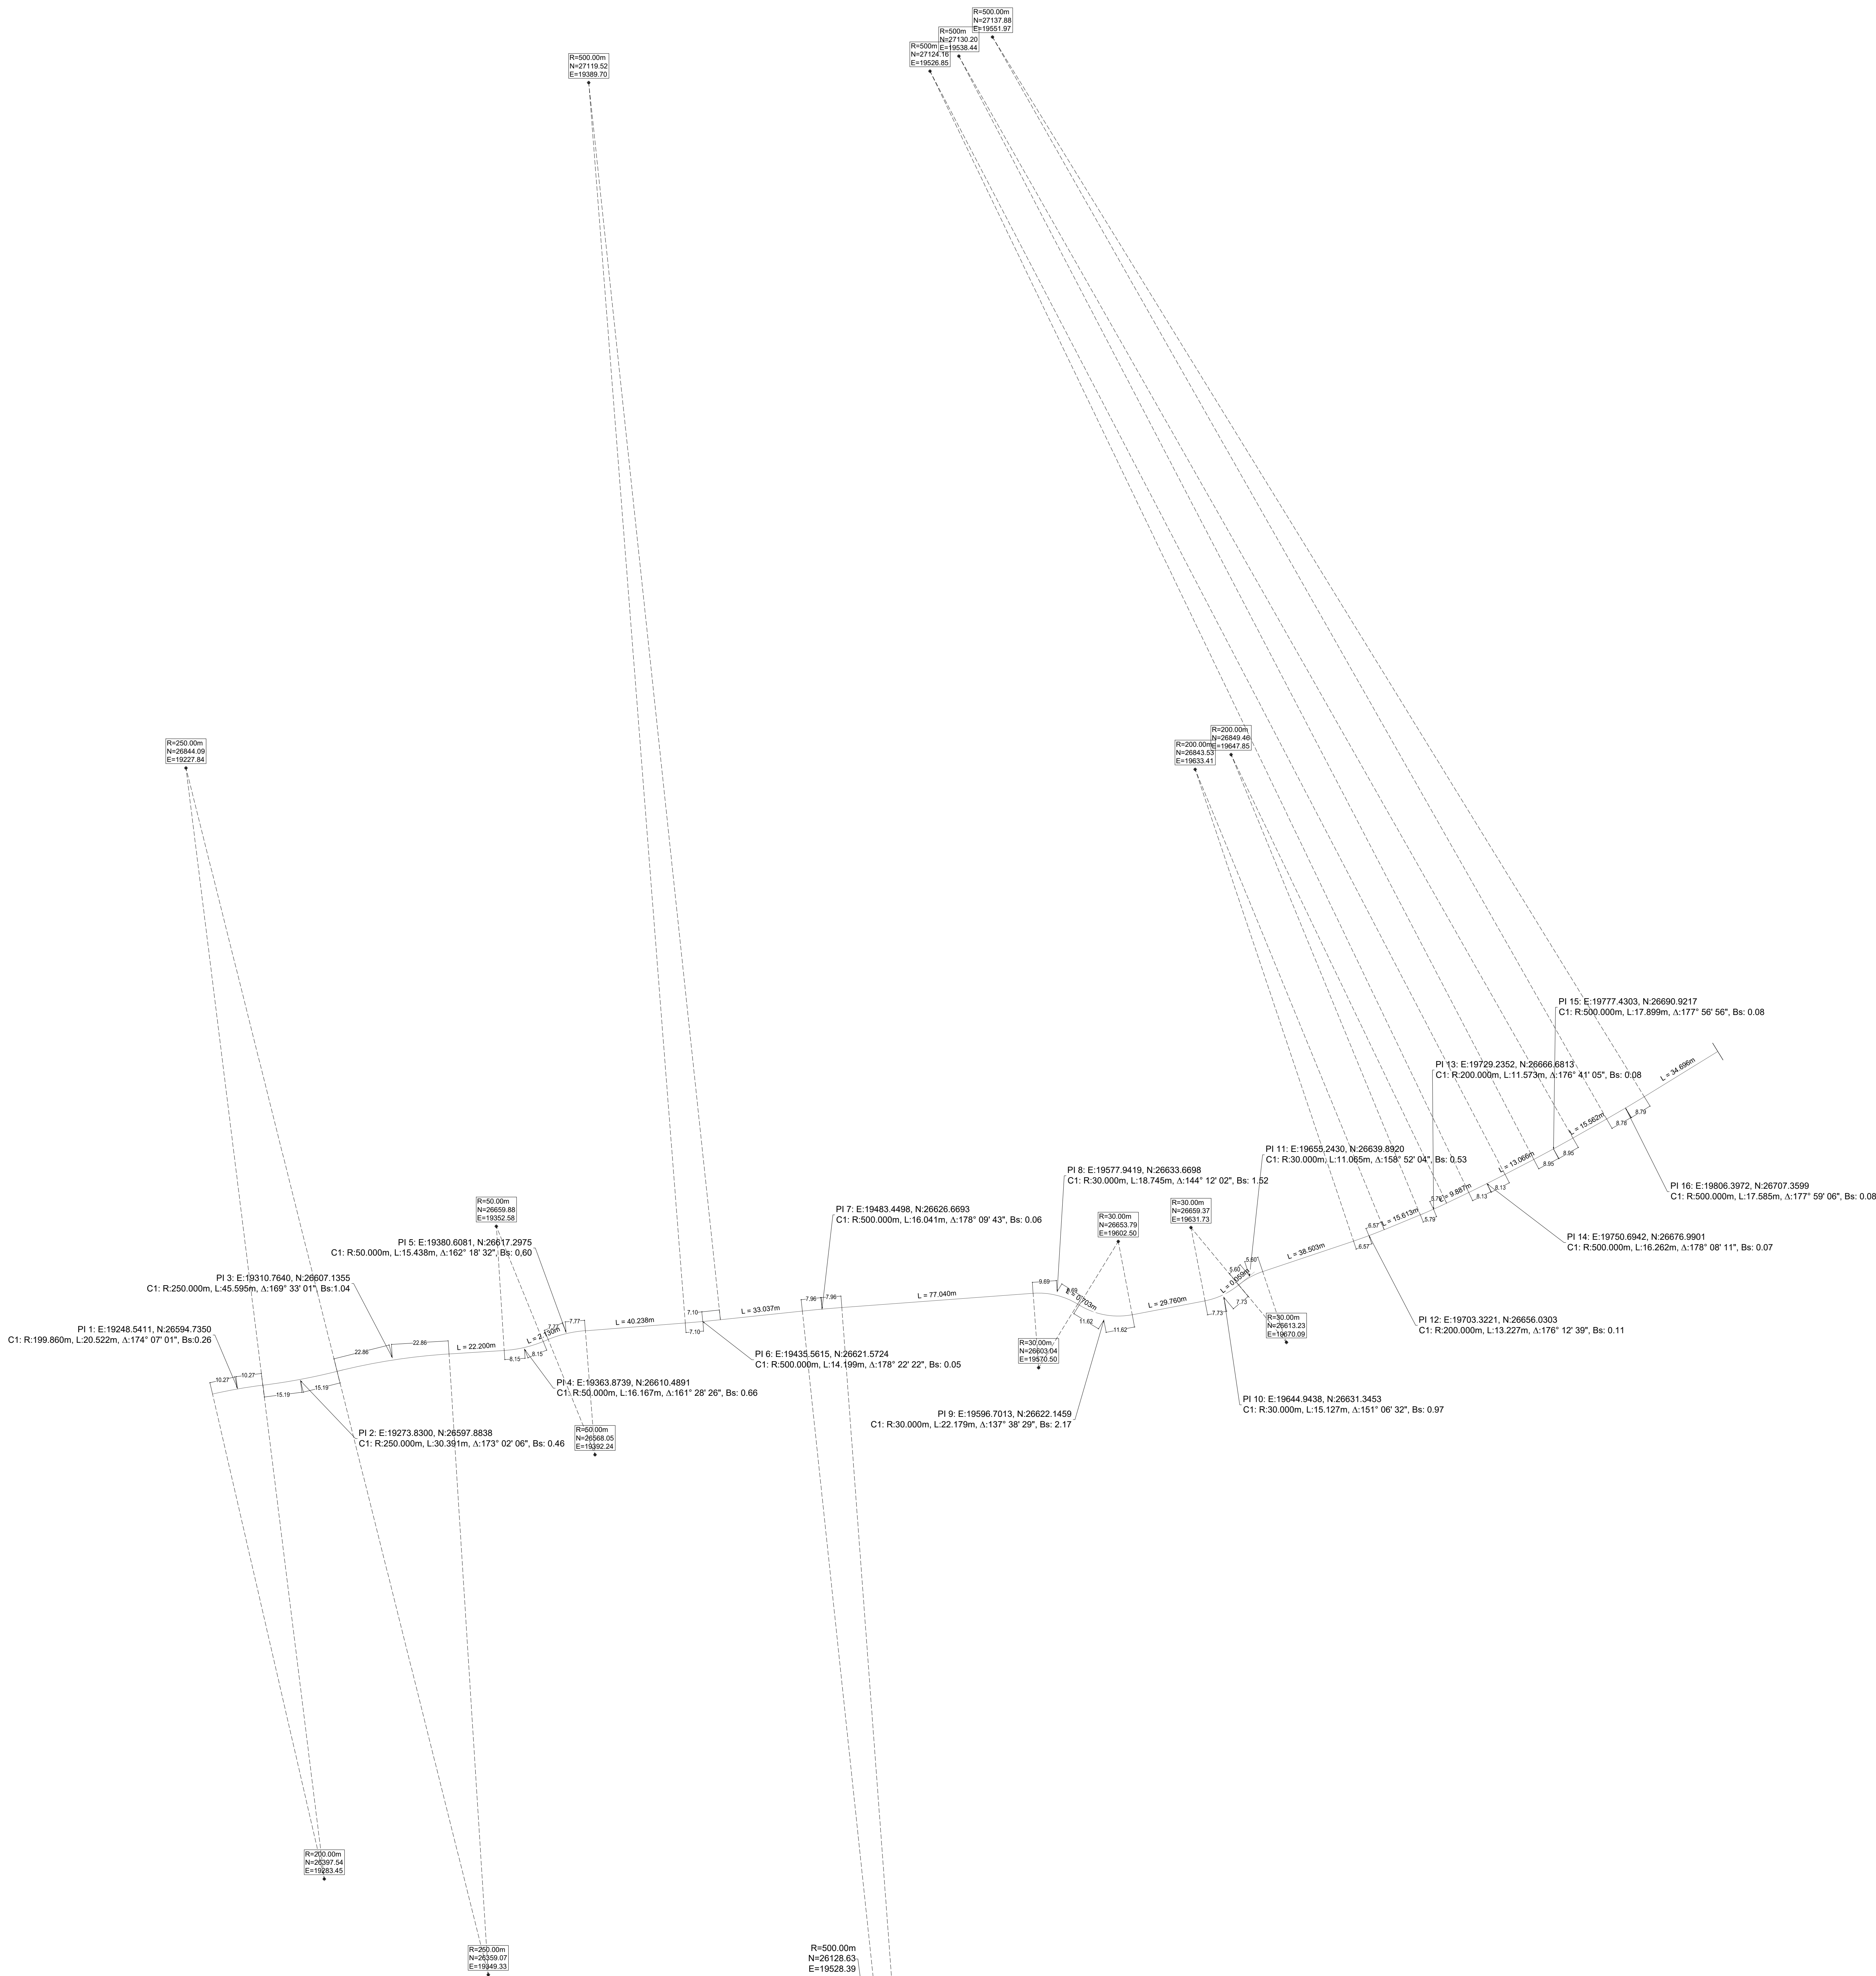


KEY-PLAN

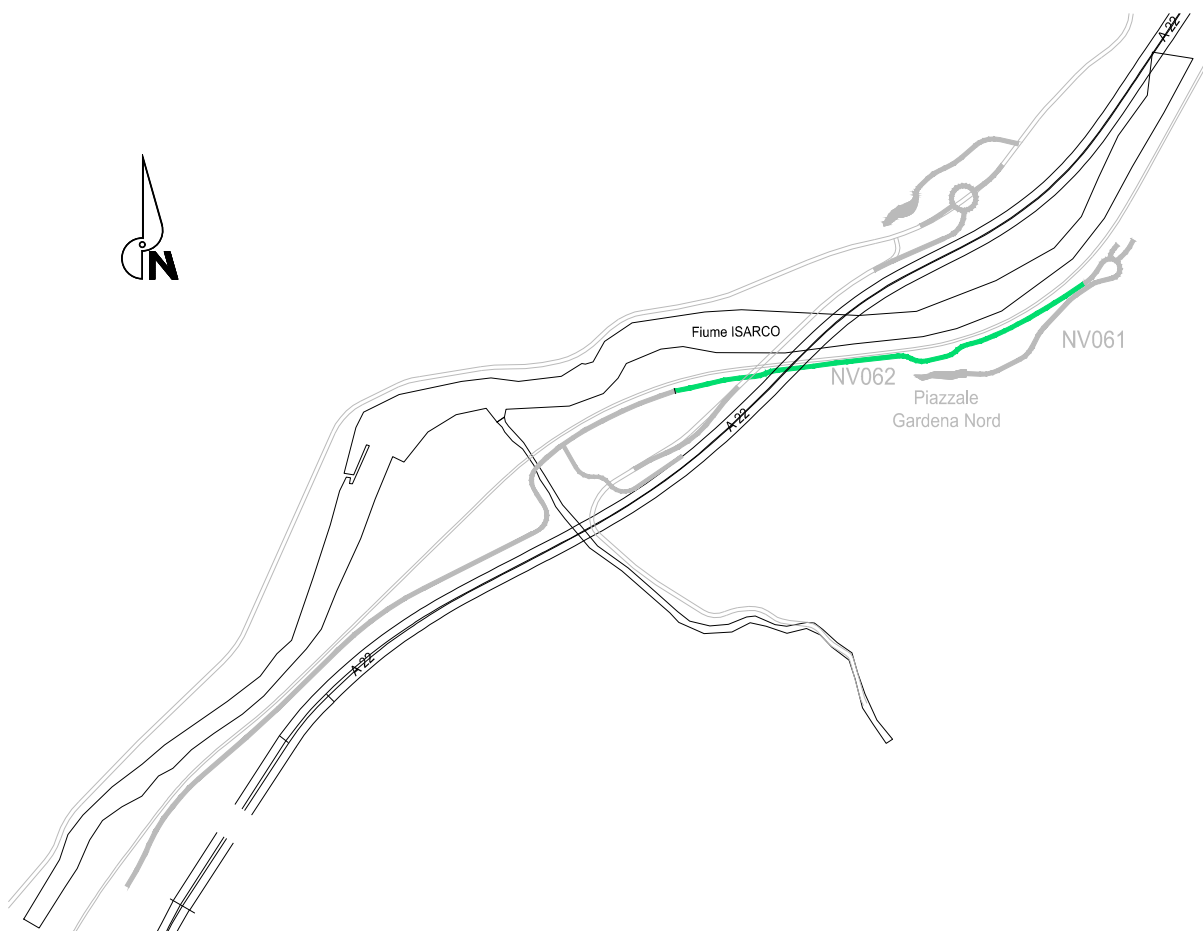

COMMITTENTE:  
  
GRUPPO FERROVIE DELLO STATO ITALIANE

DIREZIONE LAVORI:  
  
GRUPPO FERROVIE DELLO STATO ITALIANE

APPALTATORE:  
  
  
PROGETTAZIONE:  
MANDATARIA:  
  
MANDANTE:  
  
  
  
IL DIRETTORE DELLA PROGETTAZIONE:  
  
PROGETTO ESECUTIVO

PROGETTAZIONE ESECUTIVA ED ESECUZIONE DEI LAVORI DI REALIZZAZIONE DEL LOTTO 1  
DEL QUADRUPLICAMENTO DELLA LINEA FERROVIARIA FORTEZZA - VERONA  
TRATTA "FORTEZZA - PONTE GARDENA"

DISEGNO  
11 - OPERE CIVILI  
B2-PIAZZALI AGLI IMBOCCHI DELLE GALLERIE E VIABILITA' DI ACCESSO  
VIABILITA' ACCESSO IMBOCCO GARDENA NORD - I TRATTO  
Planimetria tracciamento

APPALTATORE  
IL DIRETTORE TECNICO  
  
SCALA:  
1:1000

COMMESSA LOTTO FASE ENTE TIPO DOC. OPERA/DISCIPLINA PROGR. REV.  
I B 0 U 1 B E Z Z P 7 N V 0 6 2 0 0 0 4 A

| Rev. | Descrizione | Redatto          | Data       | Verificato       | Data       | Approvato        | Data       | Autorizzato Data |
|------|-------------|------------------|------------|------------------|------------|------------------|------------|------------------|
| A    | Emesso      | M. Ing. G. G. G. | 28/09/2021 | A. Ing. G. G. G. | 29/09/2021 | D. Ing. G. G. G. | 30/09/2021 | A. Ing. G. G. G. |
|      |             |                  |            |                  |            |                  |            |                  |
|      |             |                  |            |                  |            |                  |            |                  |
File: IBOU1BEZZP7NV062004A.dwg n. Elab.: 01/10/2021