
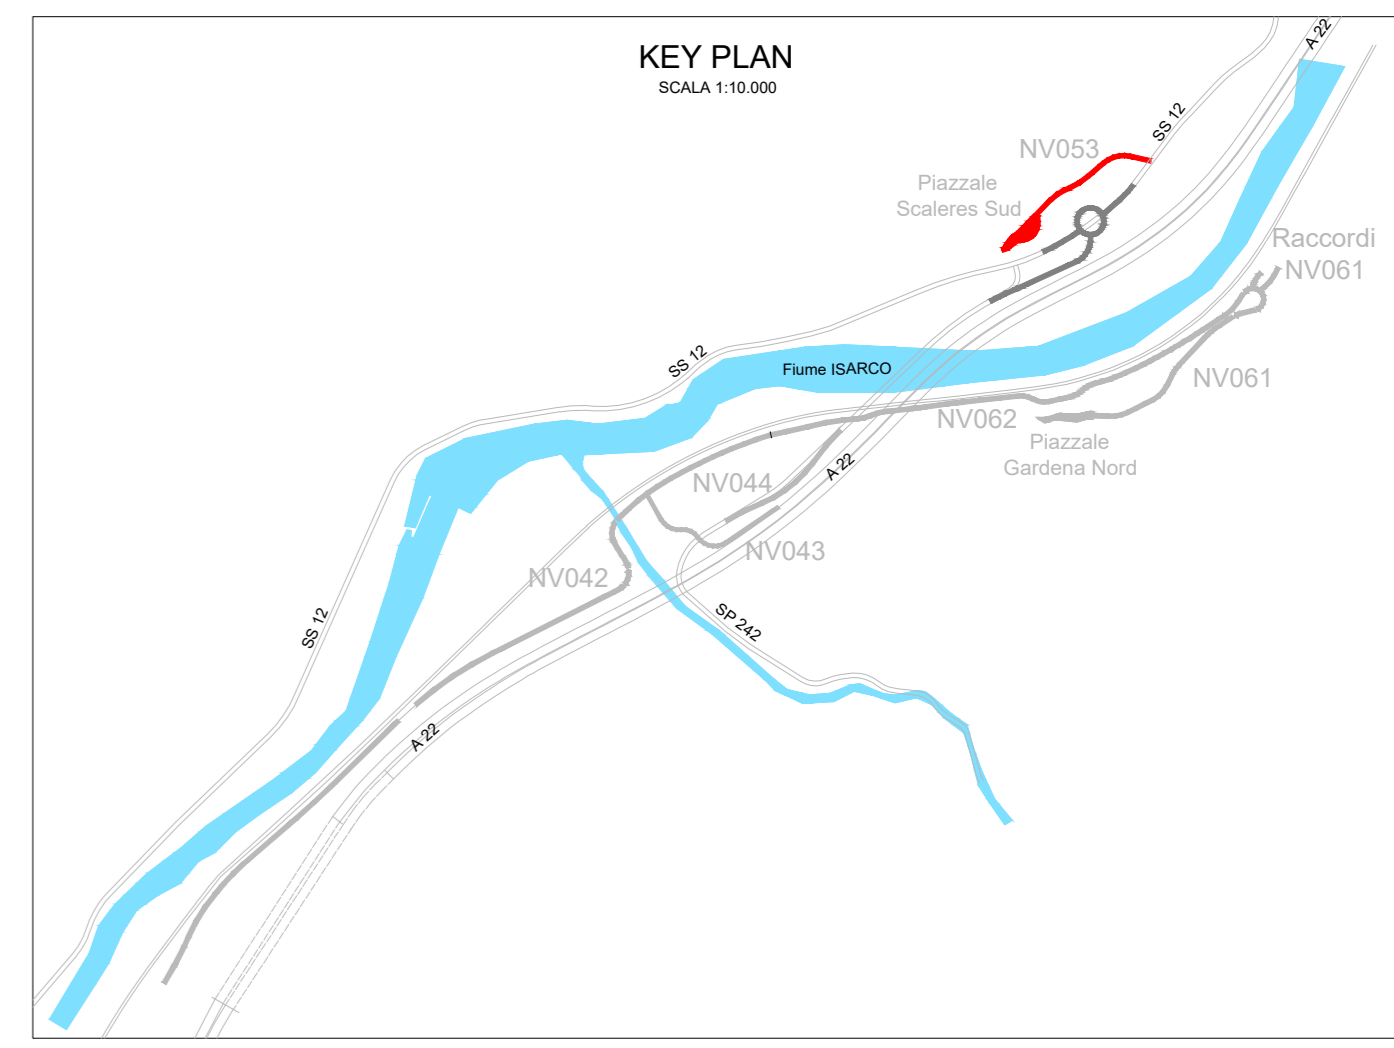
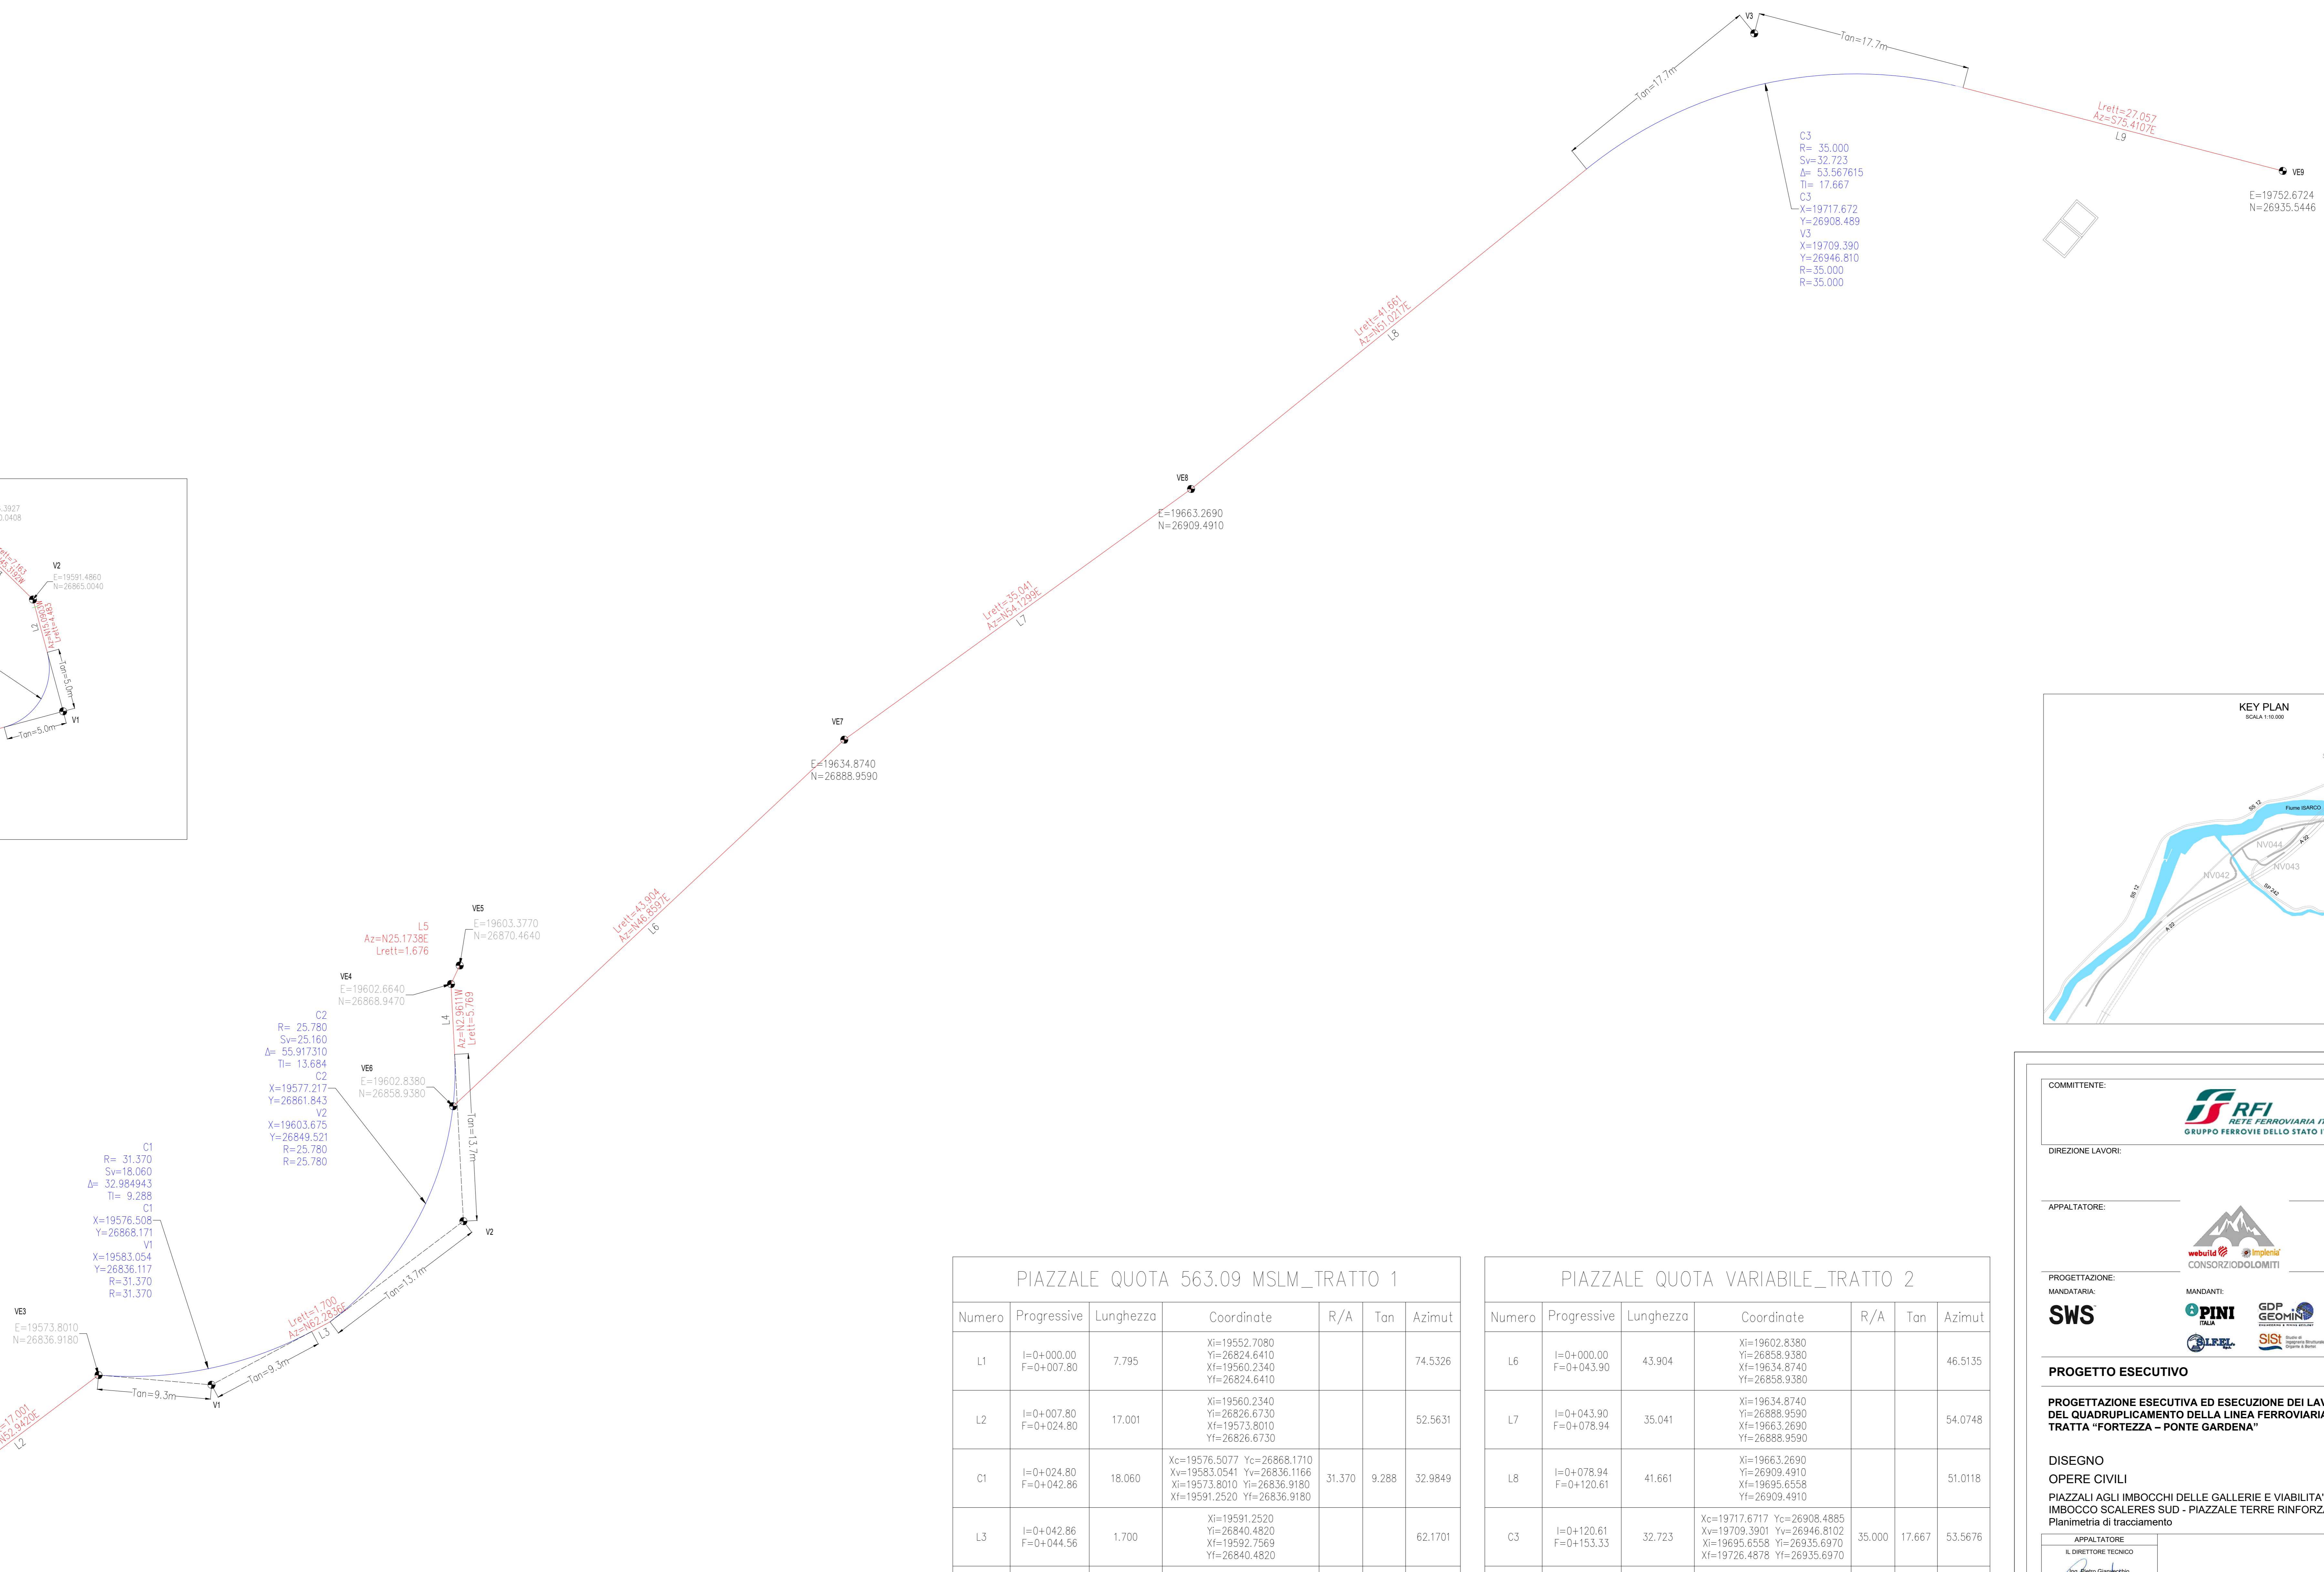


PIAZZALE QUOTA 568.40 MSLM						
Numero	Progressive	Lunghezza	Coordinate	R/A	Tan	Azimut
L1	I=0+000.00 F=0+013.30	13.300	Xi=19576.2860 Yi=26851.0840 Xi=19589.1271 Yi=26851.0840			74.5441
C1	I=0+013.30 F=0+021.15	7.854	Xc=19587.8256 Yc=26859.3737 Xi=19593.9549 Yi=26855.8476 Xi=19589.1271 Yi=26854.5460 Xi=19592.6532 Yi=26854.5460	5.000	5.000	90.0018
L2	I=0+021.15 F=0+025.64	4.483	Xi=19592.6532 Yi=26860.7154 Xi=19591.4860 Yi=26860.7154			344.5435
L3	I=0+025.64 F=0+032.80	7.163	Xi=19591.4860 Yi=26865.0040 Xi=19586.3927 Yi=26862.0040			314.4051

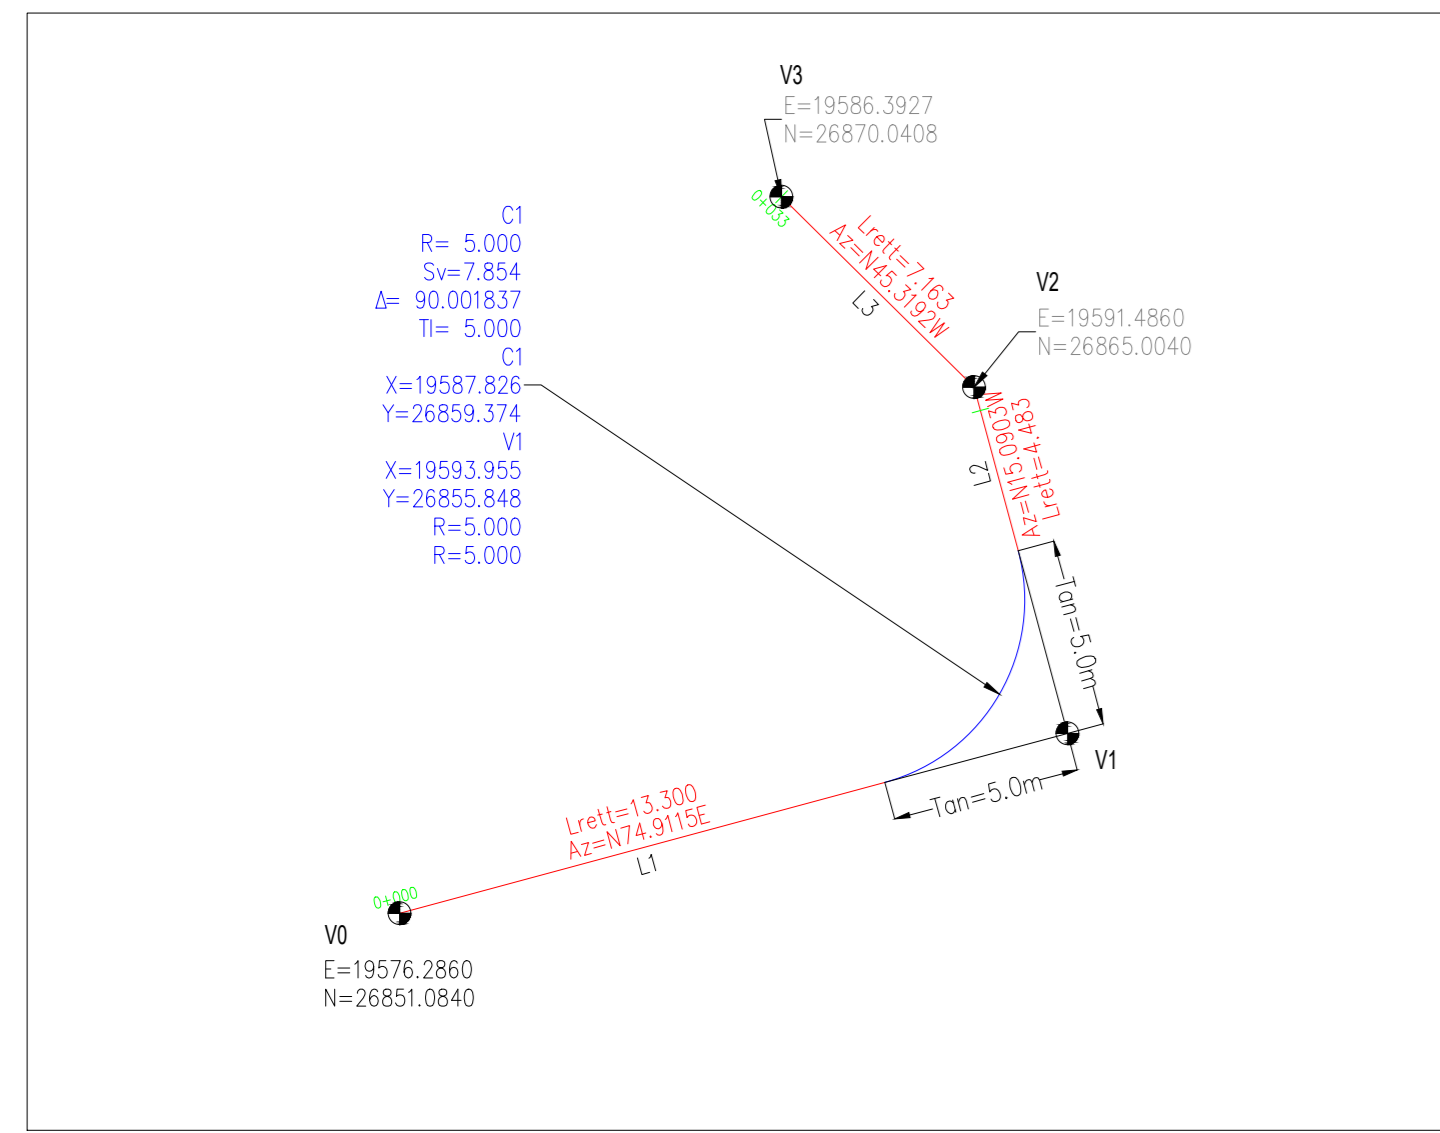

PIAZZALE QUOTA 563.09 MSLM_TRATTO 1						
Numero	Progressive	Lunghezza	Coordinate	R/A	Tan	Azimut
L1	I=0+000.00 F=0+007.80	7.795	Xi=19560.2340 Yi=26824.6410			74.5326
L2	I=0+007.80 F=0+024.80	17.001	Xi=19573.8010 Yi=26826.6730			52.5631
C1	I=0+024.80 F=0+042.86	18.060	Xc=19576.5077 Yc=26868.1710 Xi=19583.0541 Yi=26836.1166 Xi=19573.8010 Yi=26836.9180 Xi=19591.2520 Yi=26840.4820	31.370	9.288	32.9849
L3	I=0+042.86 F=0+044.56	1.700	Xi=19591.2520 Yi=26840.4820			62.1701
C2	I=0+044.56 F=0+069.72	25.160	Xc=19577.2170 Yc=26861.8425 Xi=19603.6751 Yi=26849.5210 Xi=19592.7569 Yi=26841.2727 Xi=19602.9620 Yi=26841.2727	25.780	13.684	55.9173
L4	I=0+069.72 F=0+075.48	5.769	Xi=19602.9620 Yi=26863.1860			357.0220
L5	I=0+075.48 F=0+077.16	1.676	Xi=19602.6640 Yi=26868.9470			25.1026

PIAZZALE QUOTA VARIABILE_TRATTO 2						
Numero	Progressive	Lunghezza	Coordinate	R/A	Tan	Azimut
C3	I=0+120.61 F=0+153.33	32.723	Xc=19717.6717 Yc=26908.4885 Xi=19709.3901 Yi=26946.8102 Xi=19695.6558 Yi=26935.6970 Xi=19726.4878 Yi=26935.6970	35.000	17.667	53.5676
L9	I=0+153.33 F=0+180.39	27.057	Xi=19726.4878 Yi=26942.3600 Xi=19752.6724 Yi=26942.3600			104.3522

DIREZIONE LAVORI: ITALFERR - GRUPPO FERROVIE DELLO STATO ITALIANE
APPALTATORE: wbuild | implenti | CONSORZIO DOLOMITI
PROGETTAZIONE: SWS
IL DIRETTORE DELLA PROGETTAZIONE: [Signature]
PROGETTO ESECUTIVO
PROGETTAZIONE ESECUTIVA ED ESECUZIONE DEI LAVORI DI REALIZZAZIONE DEL LOTTO 1 DEL QUADRUPLICAMENTO DELLA LINEA FERROVIARIA FORTEZZA - VERONA TRATTA "FORTEZZA - PONTE GARDENA"
DISEGNO OPERE CIVILI
PIAZZALI AGLI IMBocchi DELLE GALLERIE E VIABILITA' DI ACCESSO IMBocco SCALERAS SUD - PIAZZALE TERRE RINFORZATE
Planimetria di tracciamento
APPELLATORE: [Signature]
SCALA: 1:250
COMMESSA: IBOU1BEZZP7R0500005B
LOTTO: 1B
FASE: E
ENTE: Z
TIPO DOC: P7
OPERADISCIPLINA: R10500
PROGR: 005
REV: B
Rev: A (Emissione per autorizzazione Concessionaria), B (Emissione per autorizzazione Concessionaria)
Autore: n. Elab.