



DESCRIZIONE	CODICE
GA02 - Sistemazione definitiva - Profili e sezioni trasversali 1/3	IBOU1BEZZWAGA0200002B
GA02 - Sistemazione definitiva - Profili e sezioni trasversali 2/3	IBOU1BEZZWAGA0200003B
GA02 - Sistemazione definitiva - Profili e sezioni trasversali 3/3	IBOU1BEZZWAGA0200006B


TABELLA COORDINATE MURO

P.to	X	Y	Z
A	19716.22	26603.27	568.00
B	19700.26	26597.67	571.01
C	19677.76	26598.02	575.40
D	19661.40	26598.27	577.70
E	19656.71	26598.35	577.70
F	19654.63	26597.79	577.70
G	19644.90	26595.16	577.70
H	19643.94	26594.90	577.70
I	19615.53	26598.82	577.70
L	19613.68	26598.32	577.70
M	19603.96	26595.70	577.70
N	19601.05	26594.92	577.70
O	19598.40	26596.90	575.60
P	19594.63	26599.74	572.60
Q	19590.85	26602.57	569.60
R	19586.78	26602.59	569.60
S	19585.80	26601.30	569.60

PLANIMETRIA
SCALA 1:200

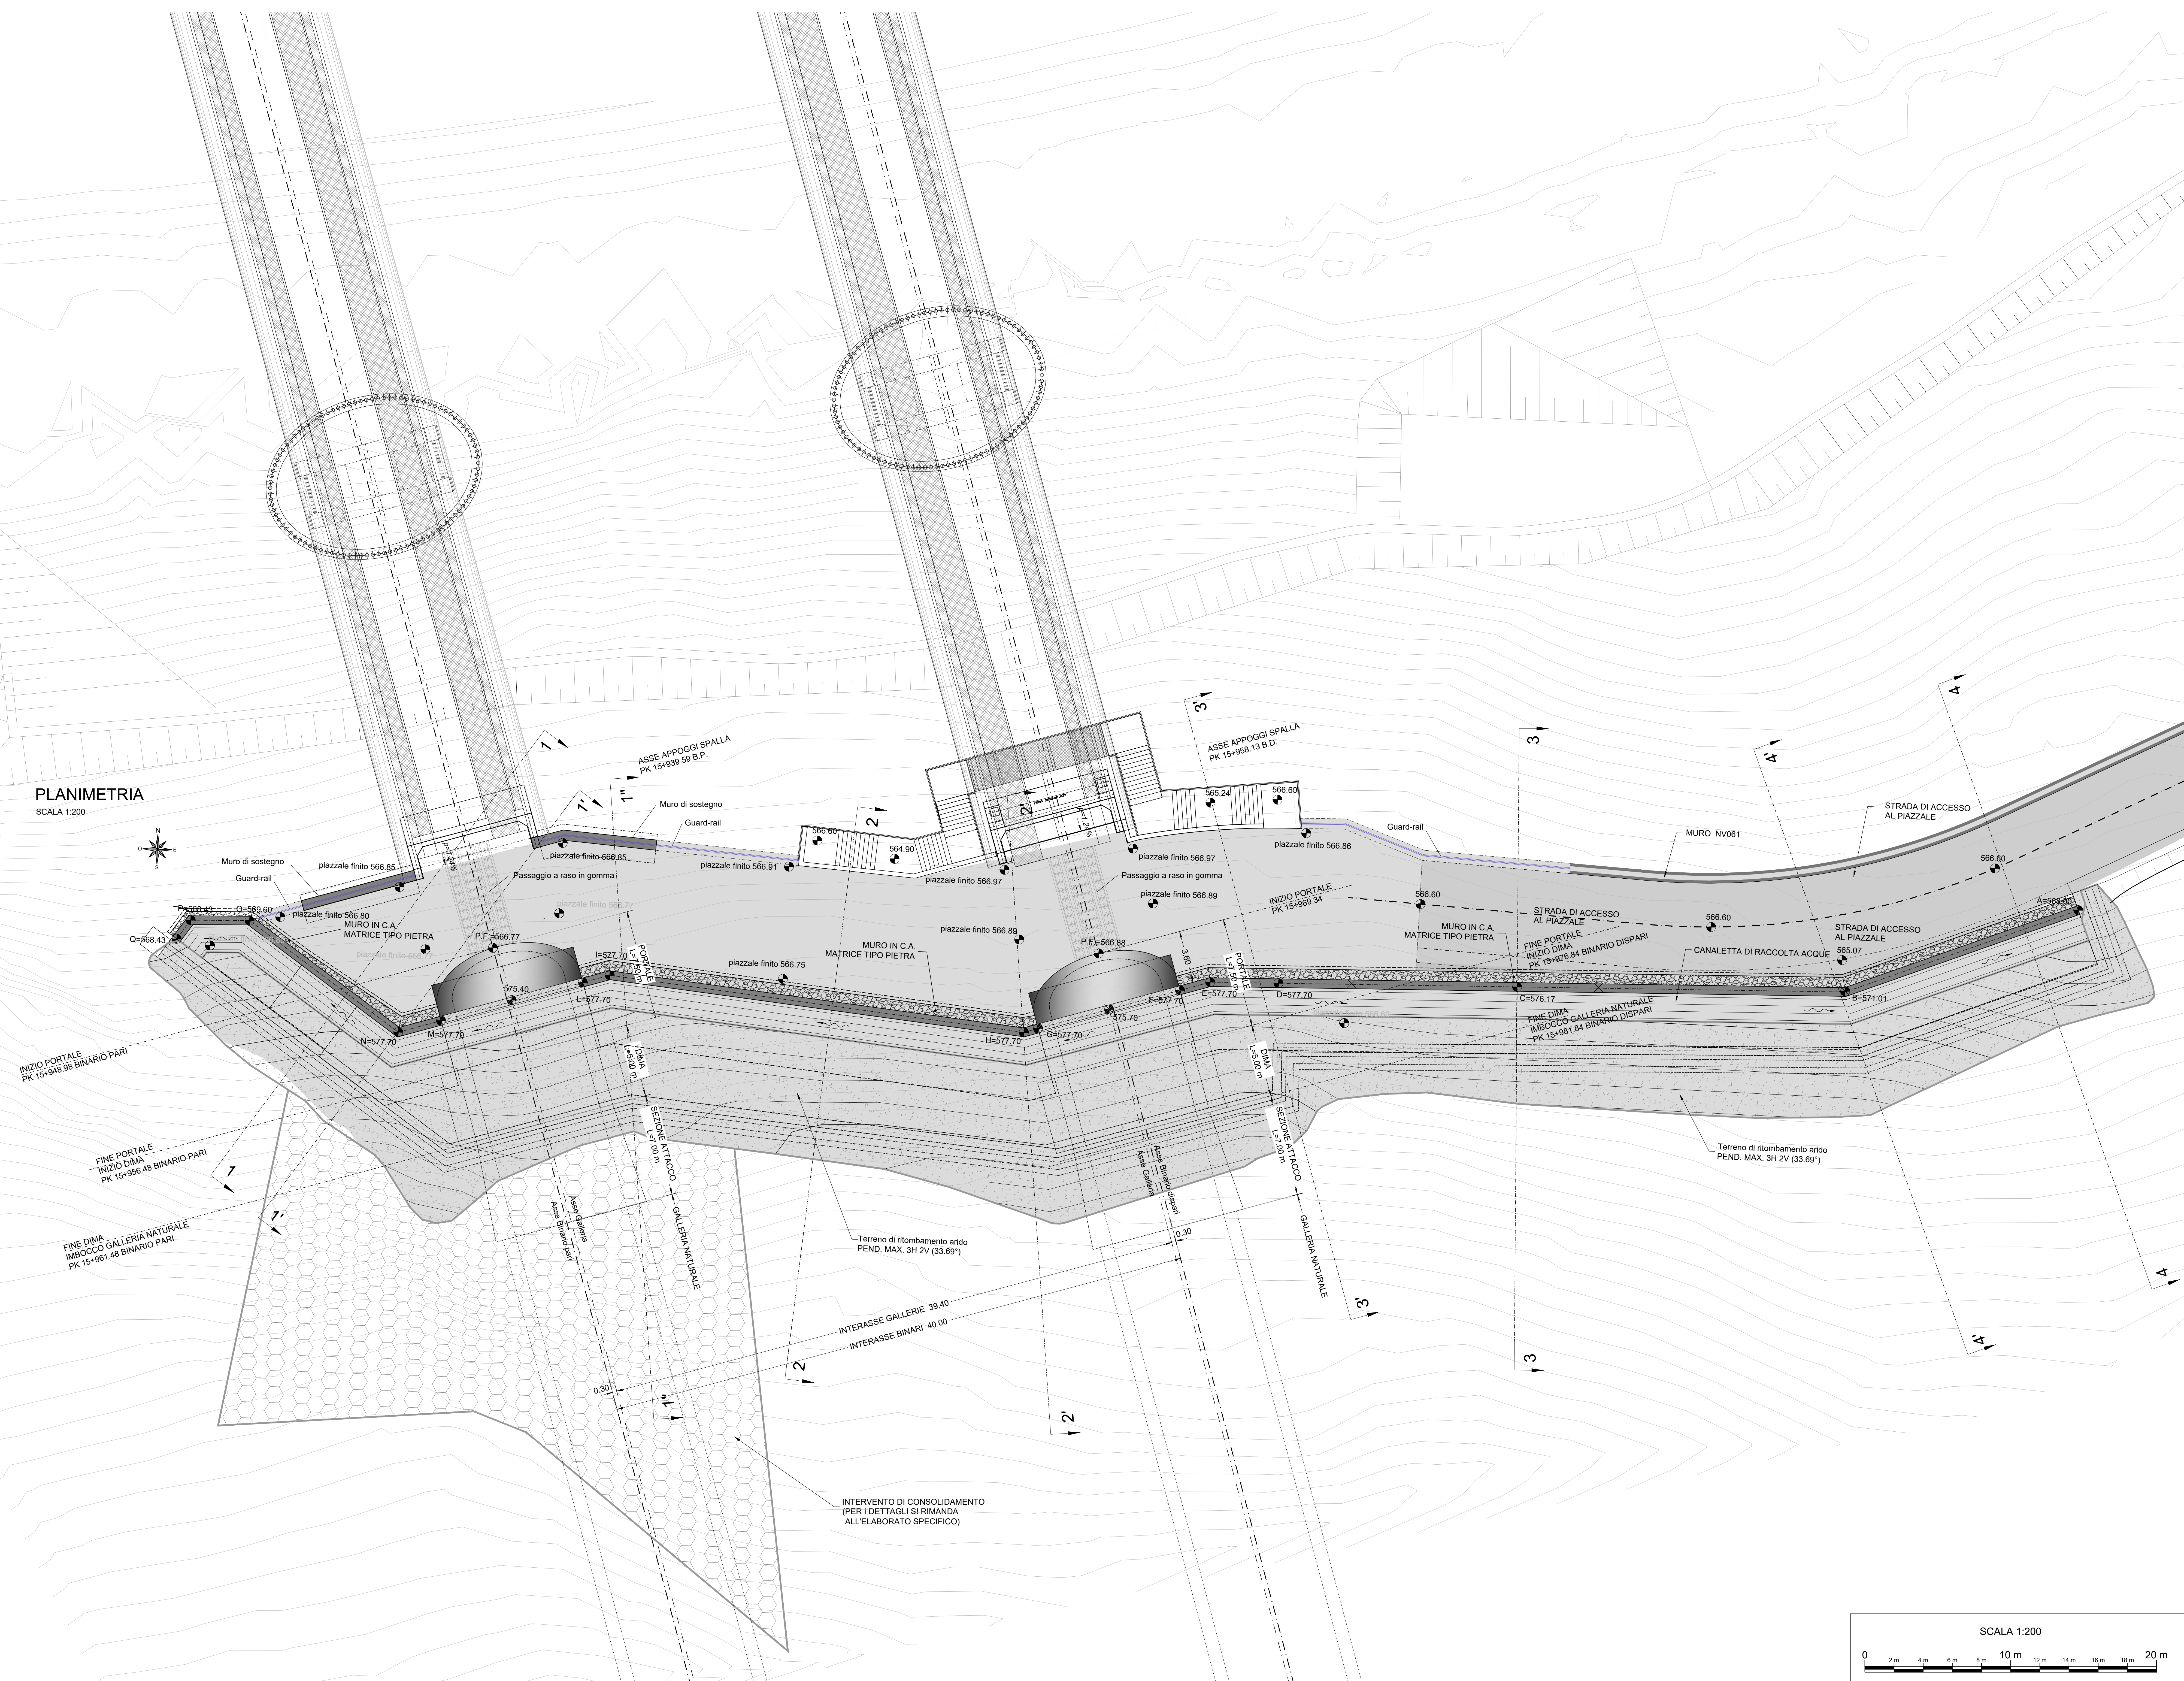


COMMITTENTE:  **RFI**
RETE FERROVIARIA ITALIANA
GRUPPO FERROVIE DELLO STATO ITALIANE


DIREZIONE LAVORI:  **ITFERR**
GRUPPO FERROVIE DELLO STATO ITALIANE

APPALTATORE:  **webuild** **Impienzi**
CONSORZIODOLOMITI

PROGETTAZIONE: **SWS**

MANDATARIA: **SWS**

MANDANTI:  **PINI** **GDP GEOMINI** **SISE**

IL DIRETTORE DELLA PROGETTAZIONE:  **ORDINE DEGLI INGEGNERI DELLA PROV. DI TRENTO**
Dott. **PAOLO GUIGNO**
ISCRIZIONE ALBO N° 2216

PROGETTO ESECUTIVO

PROGETTAZIONE ESECUTIVA ED ESECUZIONE DEI LAVORI DI REALIZZAZIONE DEL LOTTO 1 DEL QUADRUPPLICAZIONE DELLA LINEA FERROVIARIA FORTEZZA - VERONA TRATTA "FORTEZZA - PONTE GARDENA"

DISEGNO
08 - GALLERIE
E-GALLERIA GARDENA
Imbocco Nord (Ponte sull'Isarco)
Sistemazione Definitiva - Planimetria

APPALTATORE IL DIRETTORE TECNICO 	SCALA: 1:200
--	-----------------

COMMESSA	LOTTO	FASE	ENTE	TIPO DOC.	OPERA/DISCIPLINA	PROGR.	REV.
IBOU	1B	E	ZZ	P9	GA0200	002	B

Rev.	Descrizione	Redatto	Data	Verificato	Data	Approvato	Data	Autorizzato Data
A	EMMISSIONE	M. Inganni	27/11/2021	A. Valente	28/11/2021	D. Buttafoco	29/11/2021	15/12/2022
B	Emissione a seguito di istruttoria e interruzioni	S. Vagnini	01/12/2022	M. Iacrossi	02/12/2022	D. Buttafoco	05/12/2022	15/12/2022

