


SEZIONE CANALETTA

SCALA 1 : 10

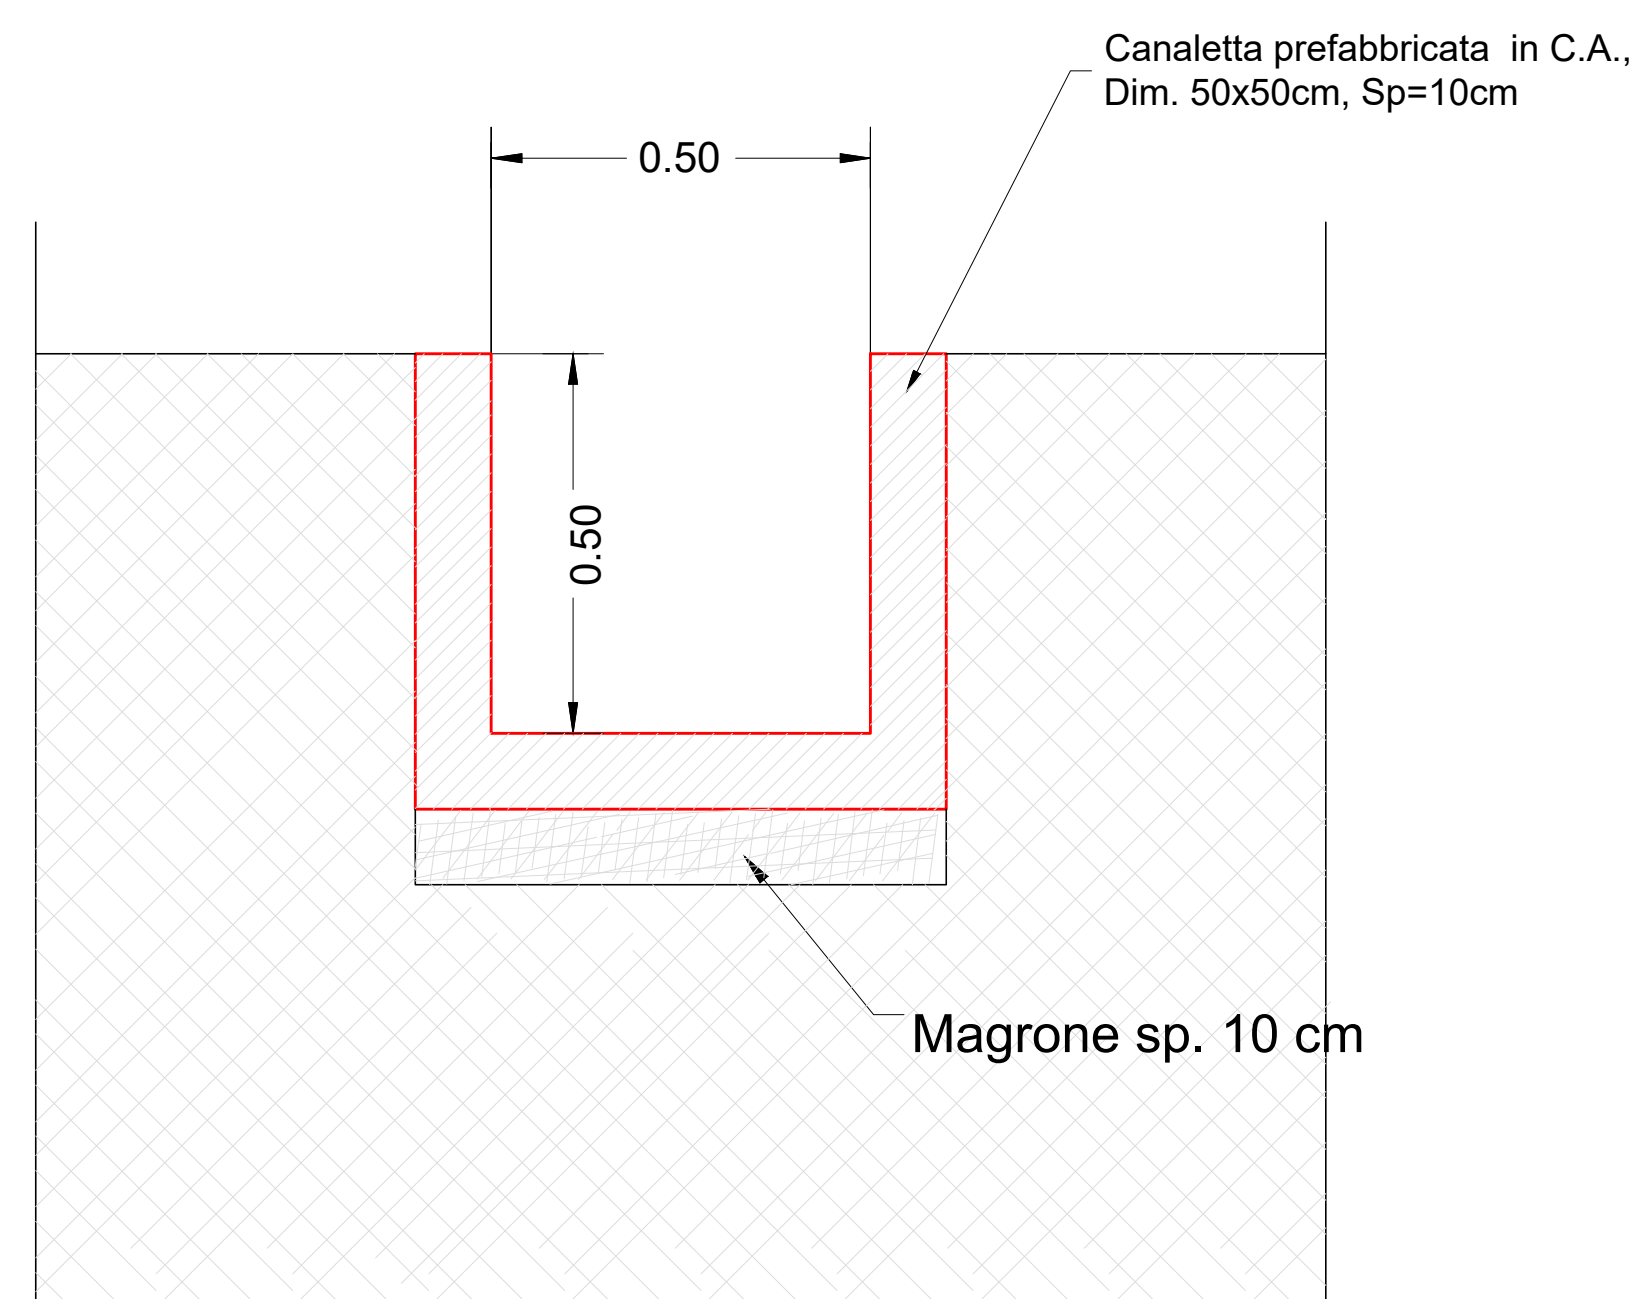


SISTEMAZIONE IDRAULICA




PLANIMETRIA SISTEMAZIONE DEFINITIVA
SCALA 1 : 100

ELABORATI DI RIFERIMENTO

IBOU1BEZZP7R0500004A - Planimetria idraulica

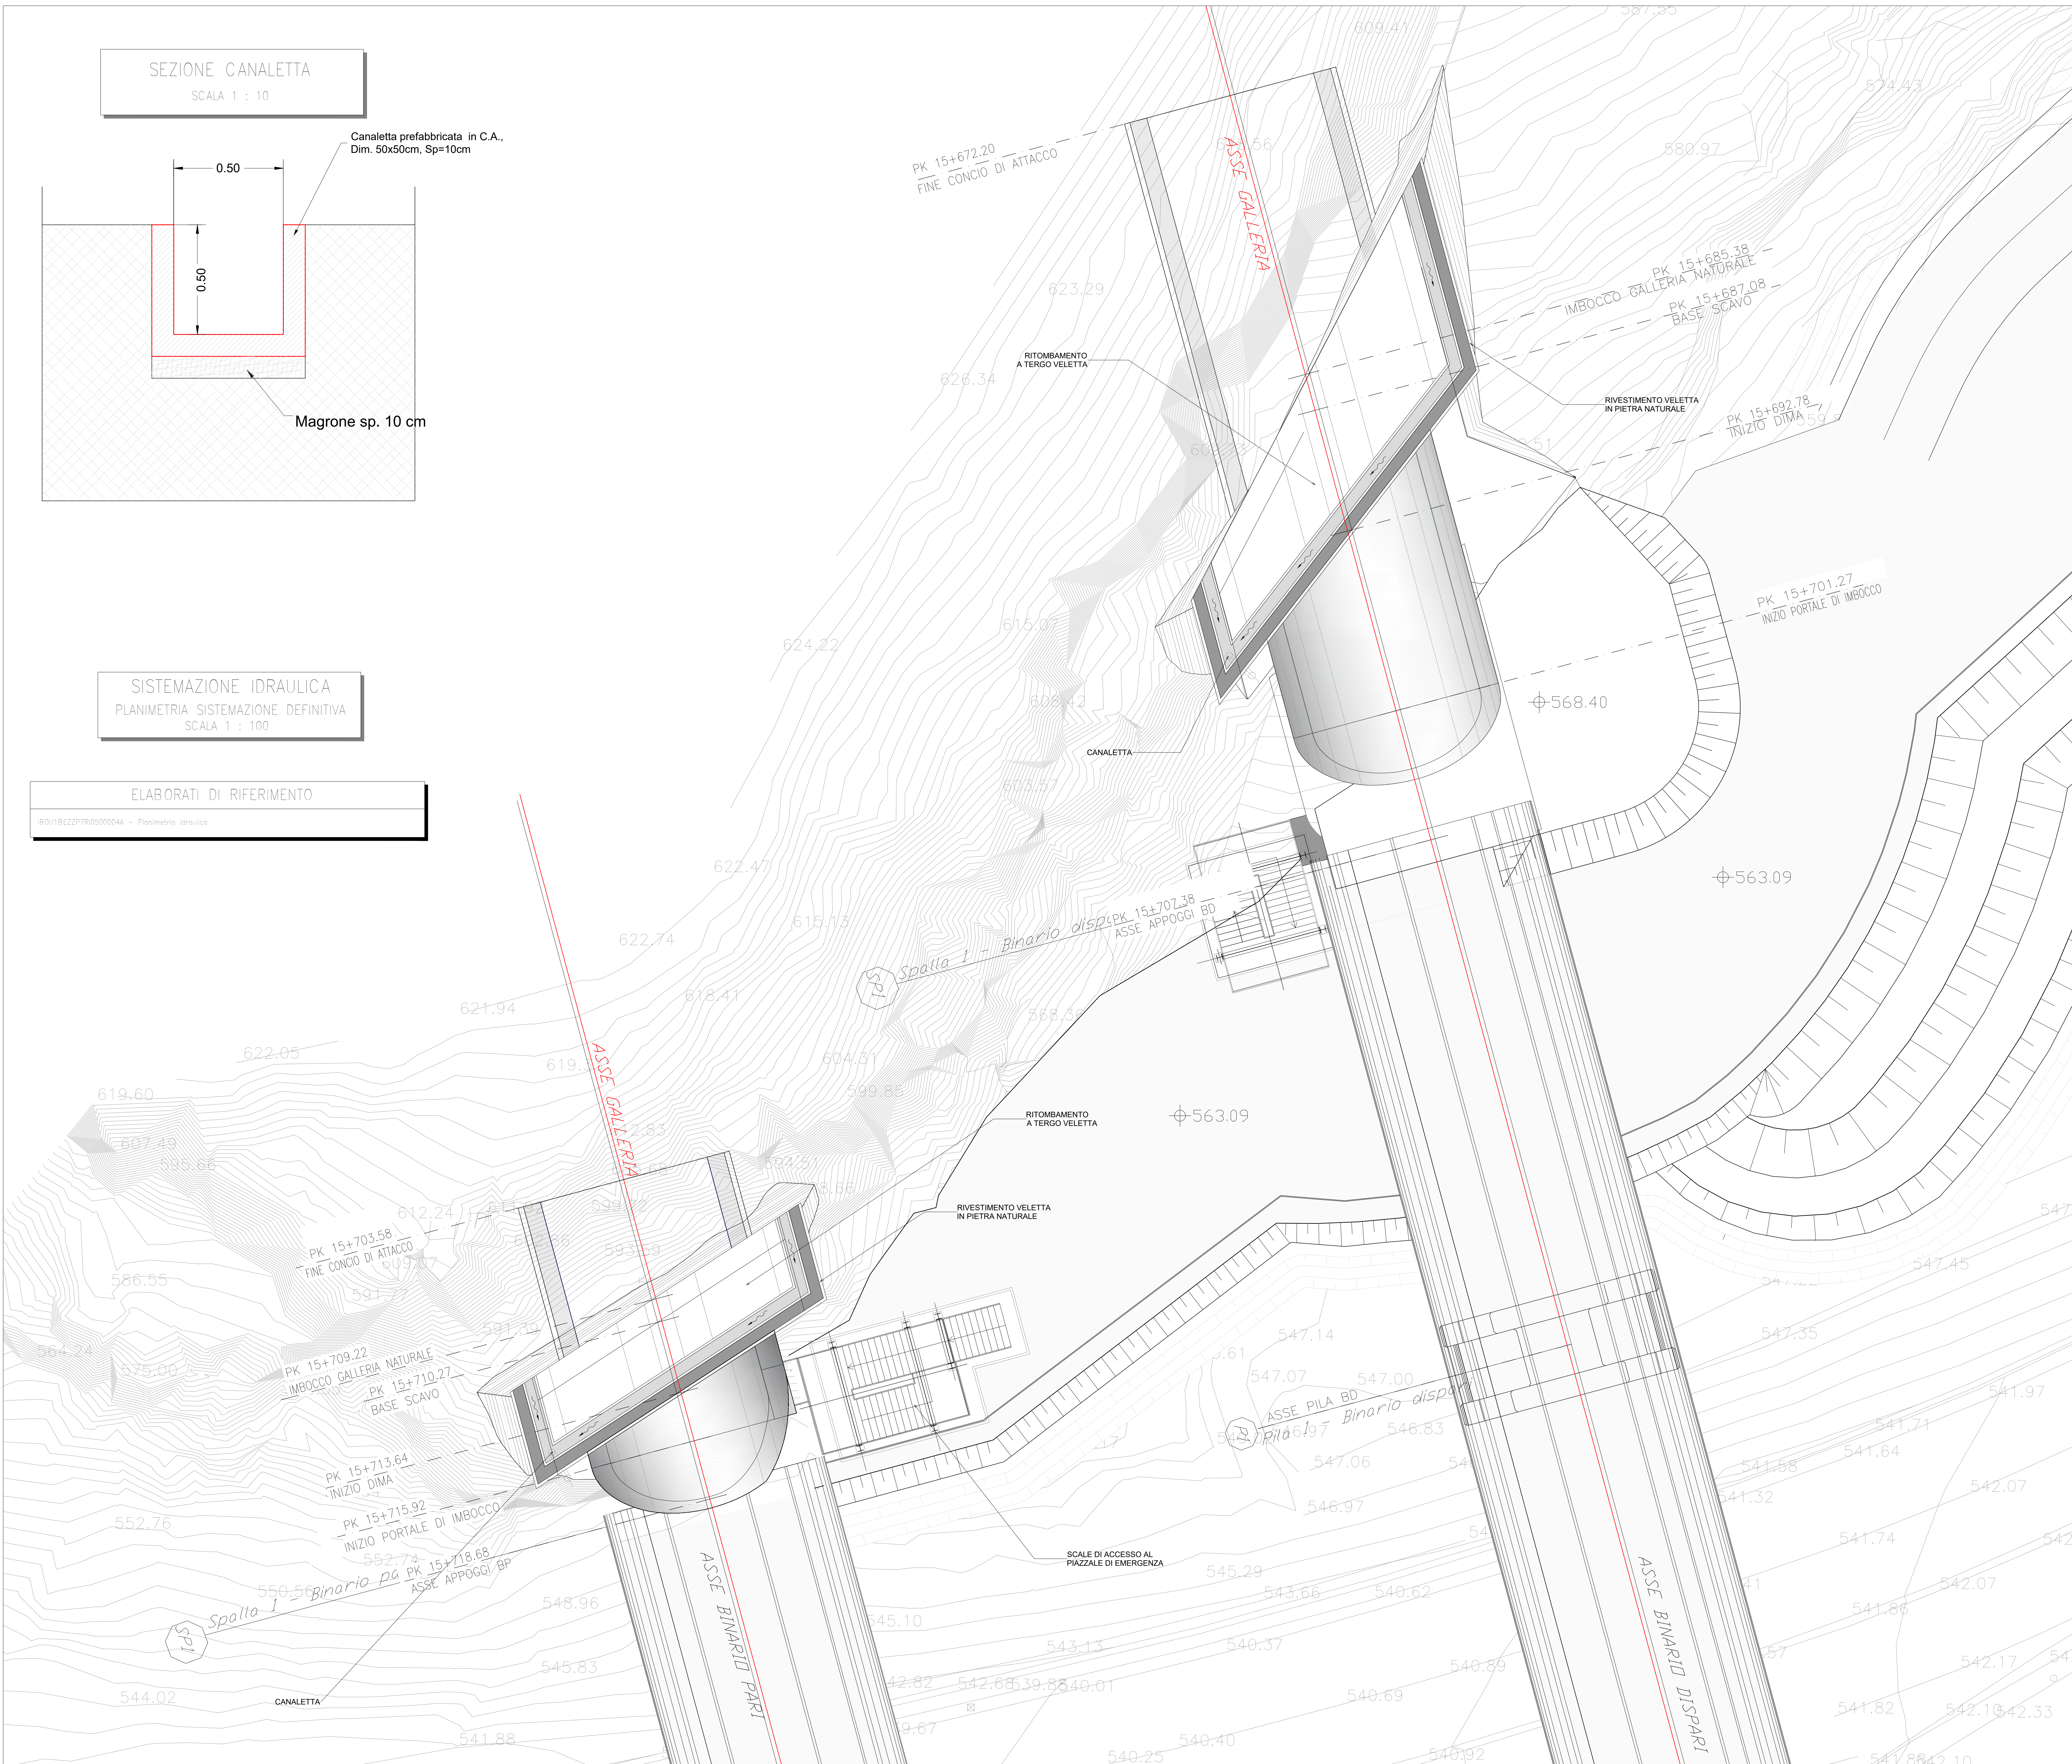

KEY-PLAN

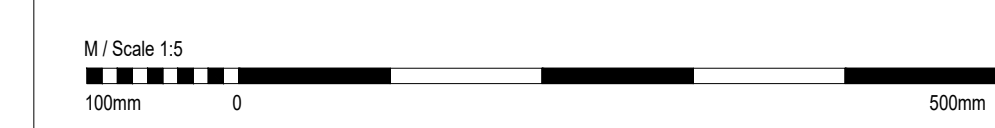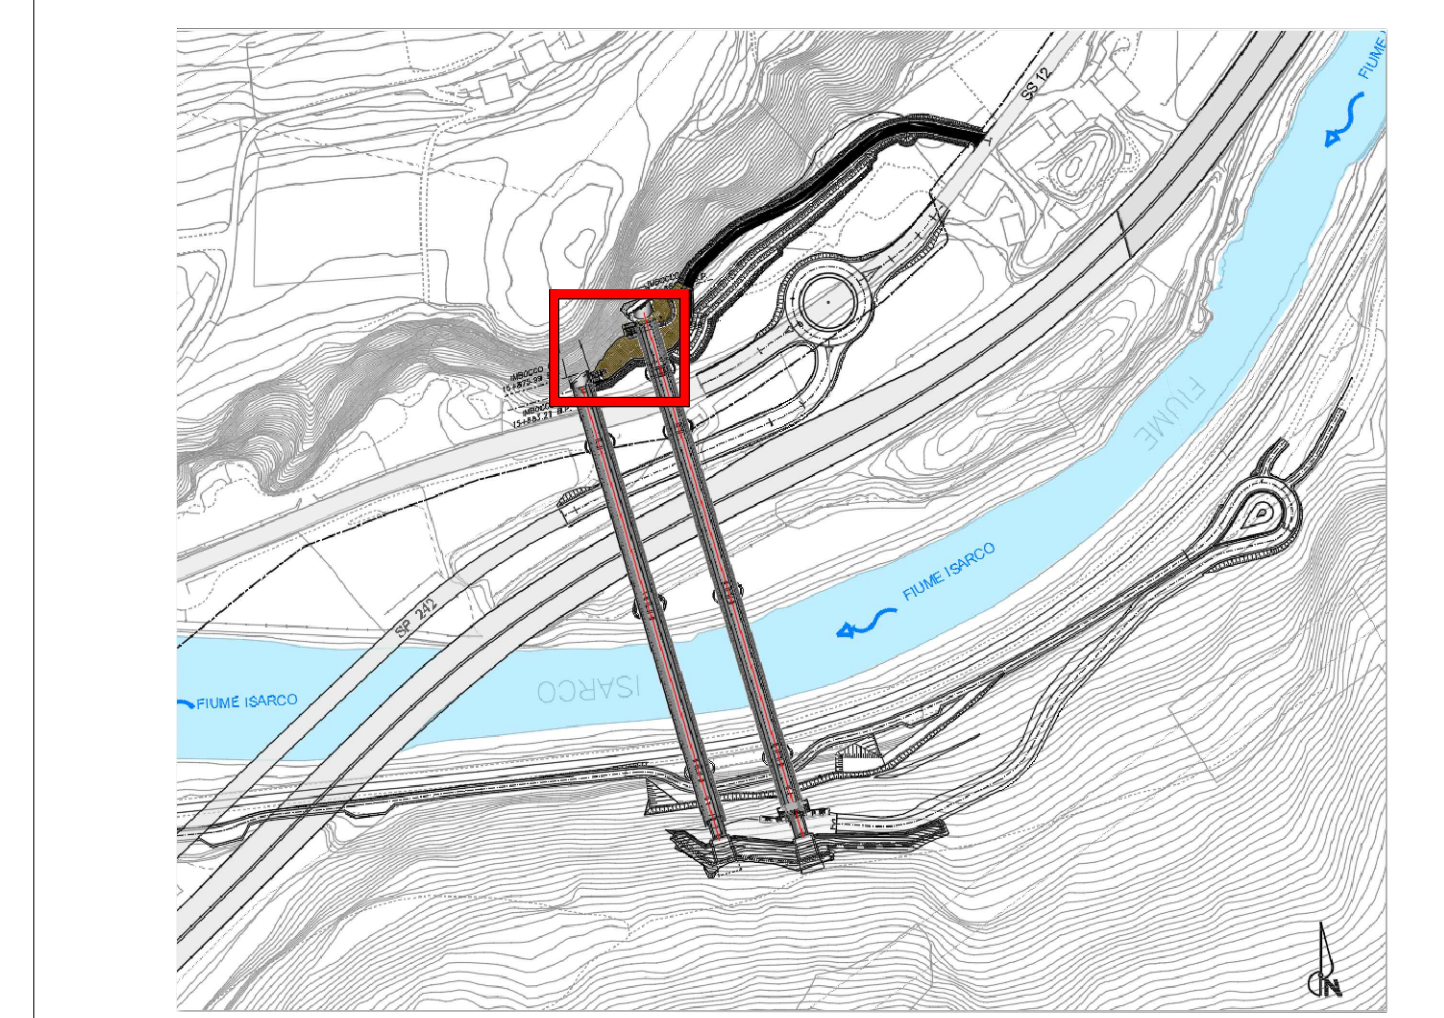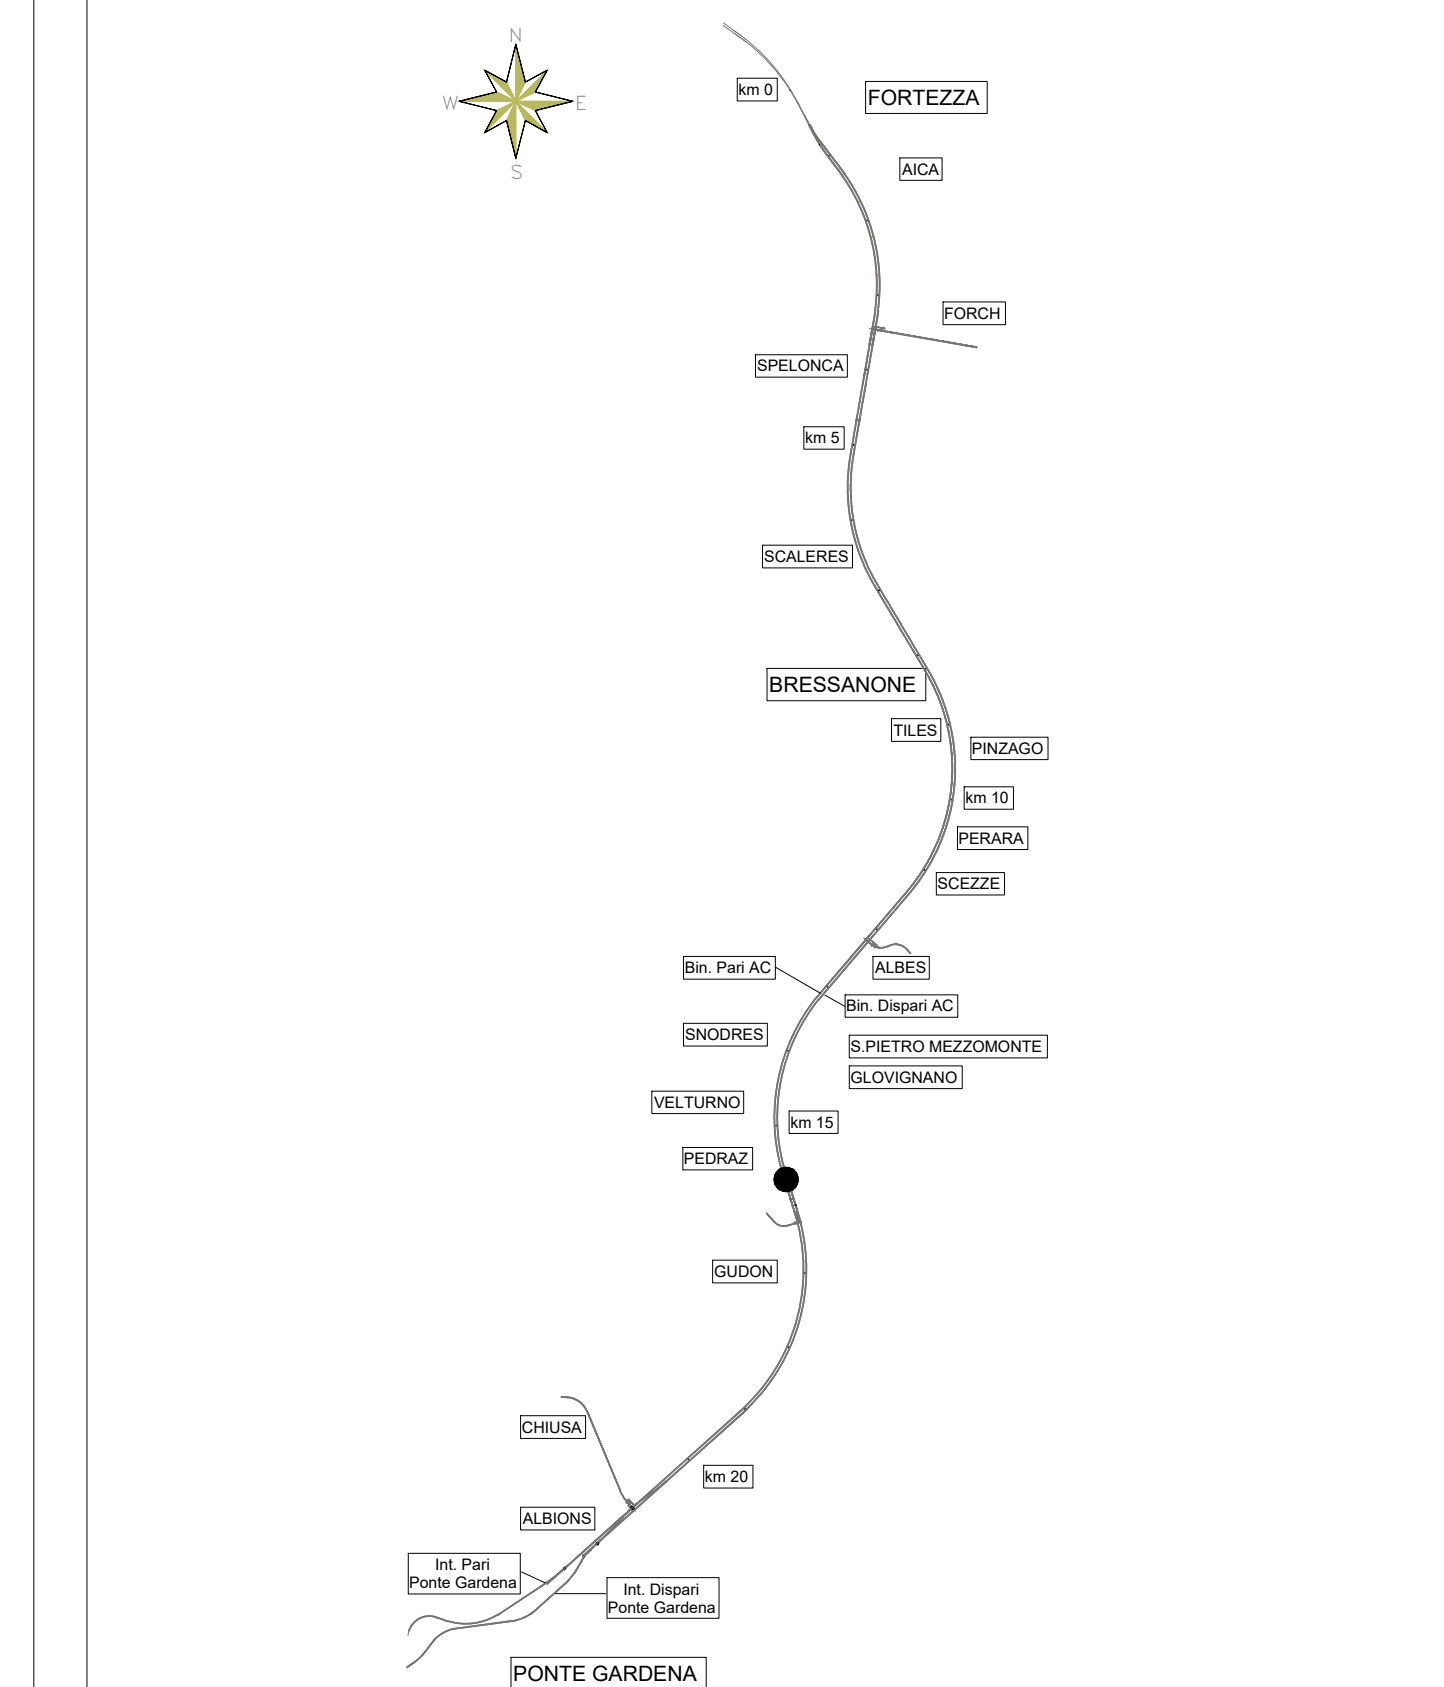

COMMITTENTE: **RFI** RETE FERROVIARIA ITALIANA GRUPPO FERROVIE DELLO STATO ITALIANE

DIREZIONE LAVORI: **ITALFERR** GRUPPO FERROVIE DELLO STATO ITALIANE

APPALTATORE: **webuild** **Impianti** CONSORZIODOLOMITI

PROGETTAZIONE: **SWS**

MANDANTI: **PINI** **GDP** **GEOMIN** **SISA**

IL DIRETTORE DELLA PROGETTAZIONE: **GRUPPO INGENGERI**

PROGETTO ESECUTIVO

PROGETTAZIONE ESECUTIVA ED ESECUZIONE DEI LAVORI DI REALIZZAZIONE DEL LOTTO 1 DEL QUADRUPPLICAMENTO DELLA LINEA FERROVIARIA FORTEZZA - VERONA TRATTA "FORTEZZA - PONTE GARDENA"

DISEGNO: GALLERIA SCALERES

Imbocco Sud (Ponte sull'Isarco)

Sistemazione definitiva - Sistemazione idraulica - Planimetria e dettagli costruttivi

Rev.	Descrizione	Redatto	Data	Verificato	Data	Approvato	Data	Aut. Data
A	Emissione	M. Inganni	28/01/22	A. Valente	27/01/22	D. Battalocco	28/01/22	
B	Emissione a seguito di intervento a rettificazione	A.M. Masi	01/12/22	M. Iacovacci	02/12/22	D. Battalocco	05/12/22	

SCALA: 1:100

COMMESSA: IBOU1BEZZP7R0500004A

LOTTO: 1

FASE: E

ENTE: ZZ

TIPO DOC.: PZ

OPERAZIONE: GA

DISCIPLINA: 01

PROGR.: 012

REV.: B

File: IBOU1BEZZP7R0500004A.dwg

In. Elab.