

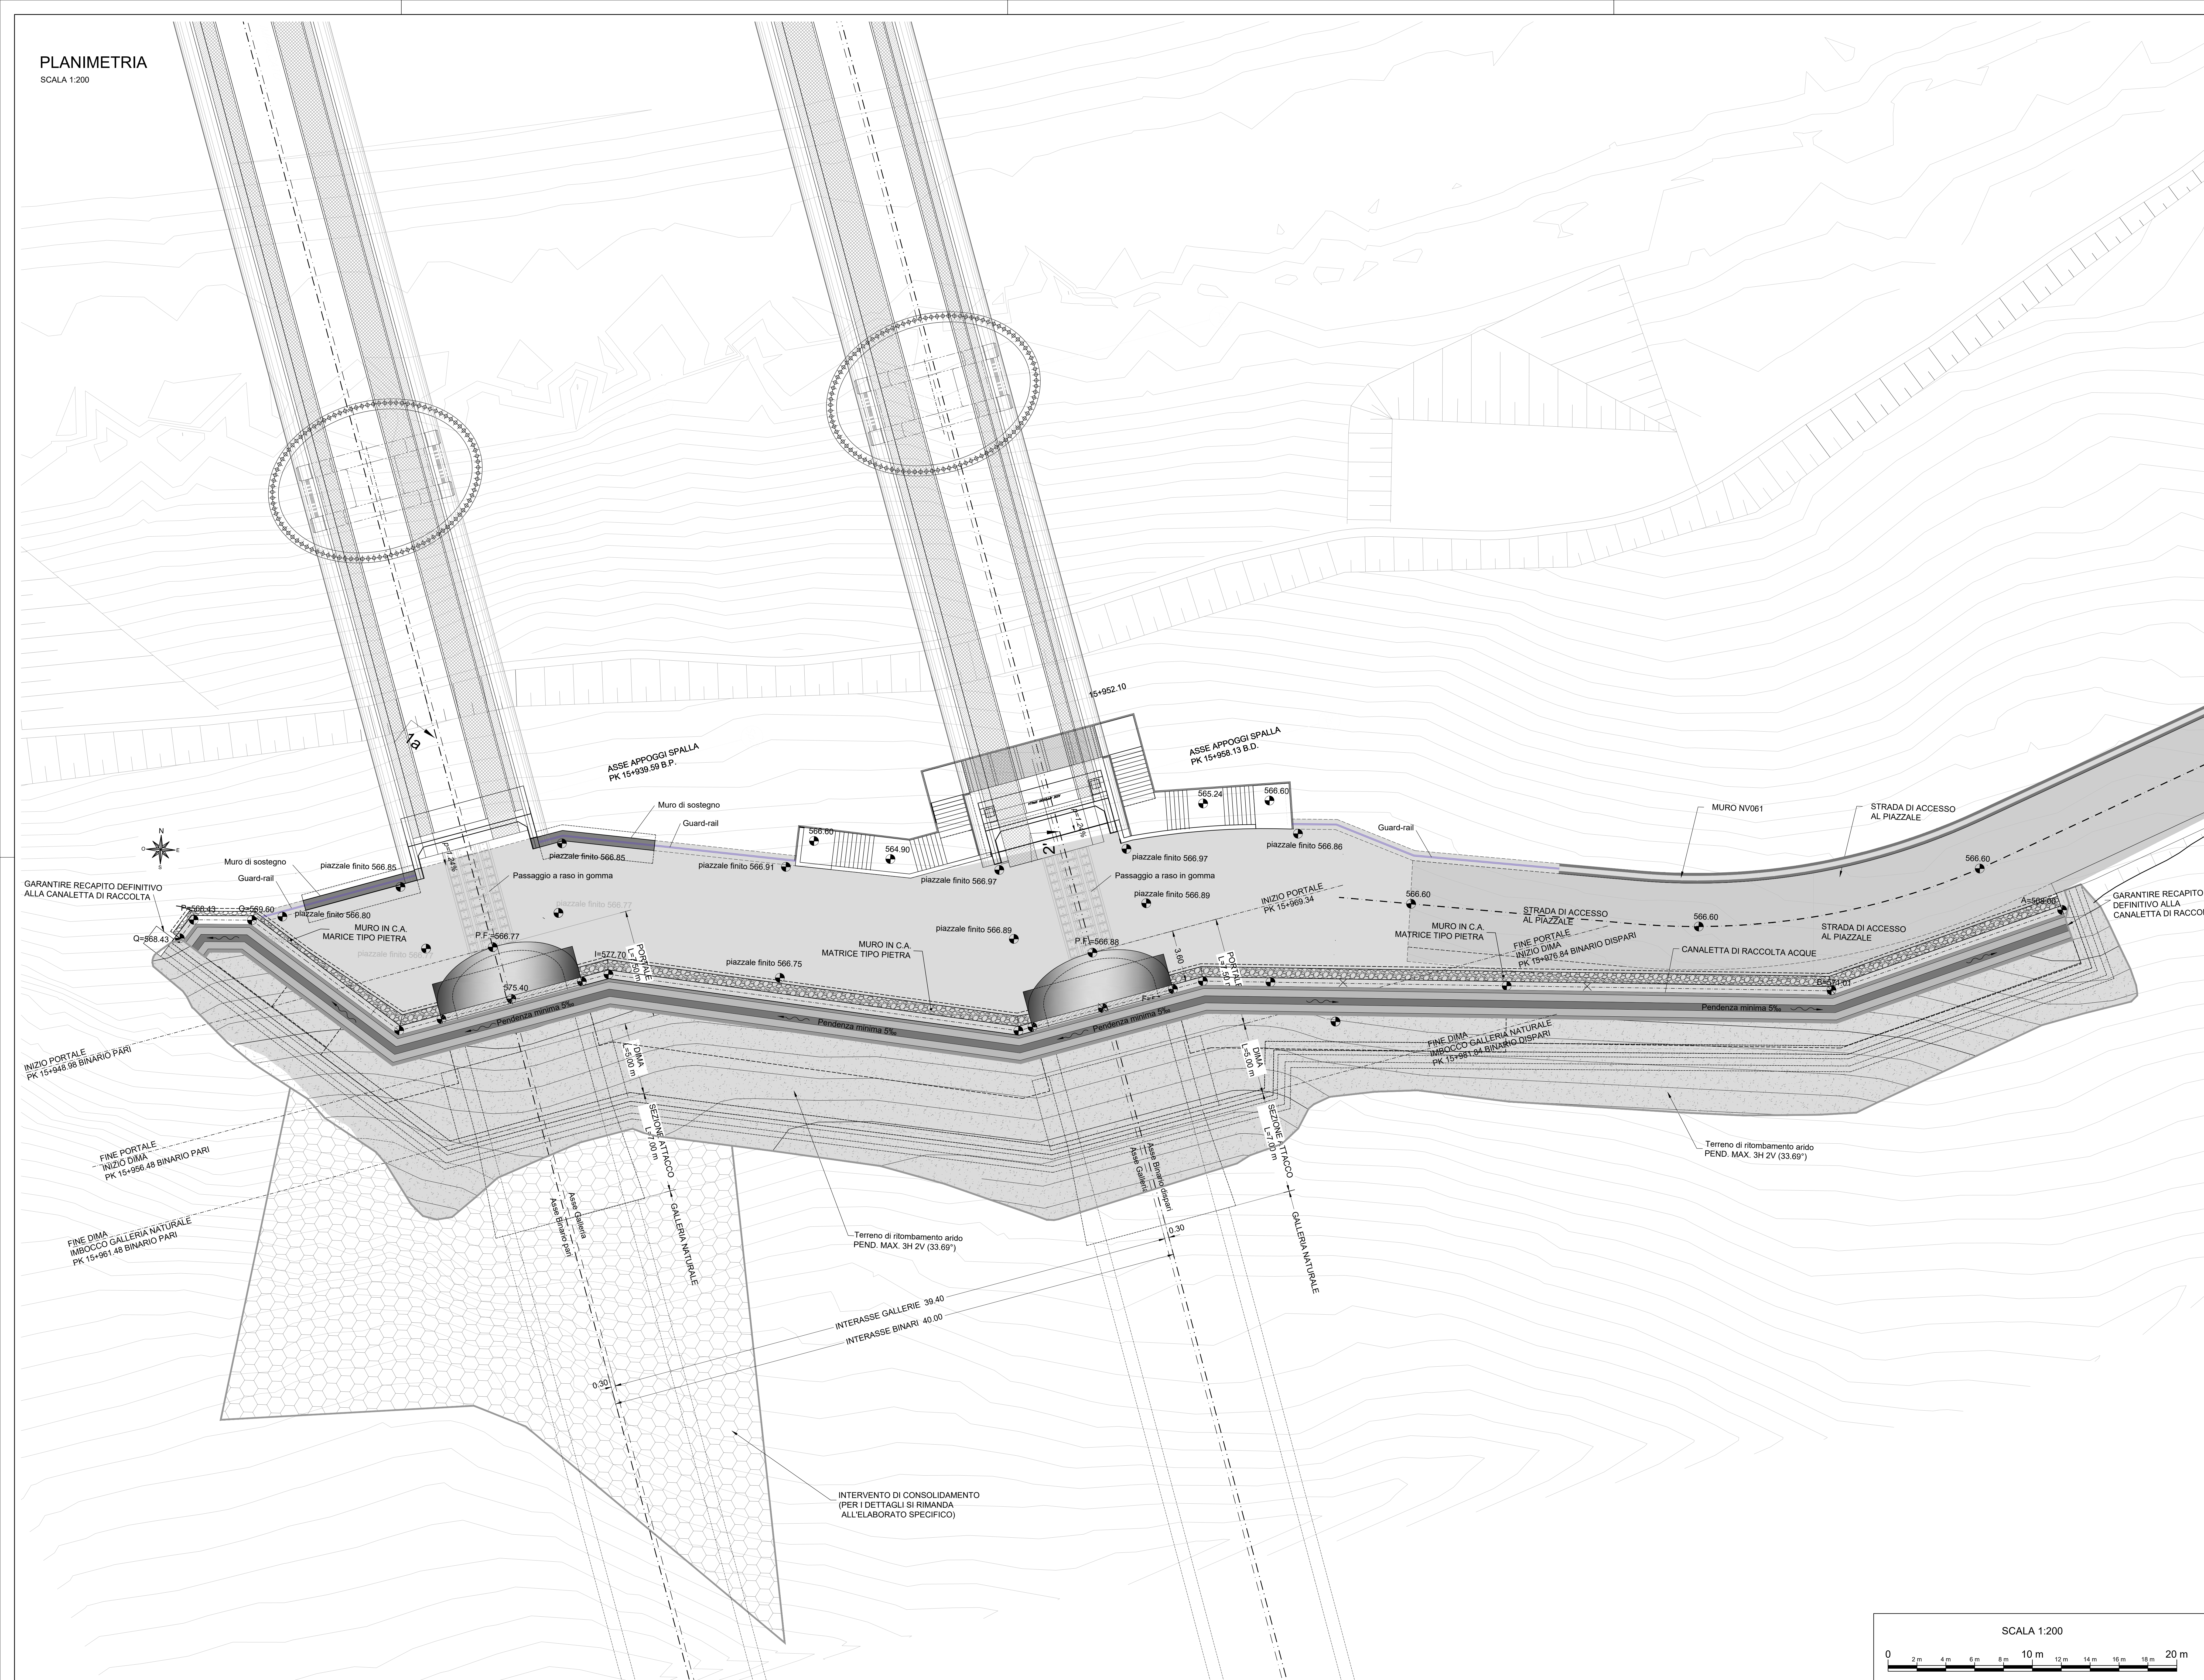


PLANIMETRIA

SCALA 1:200

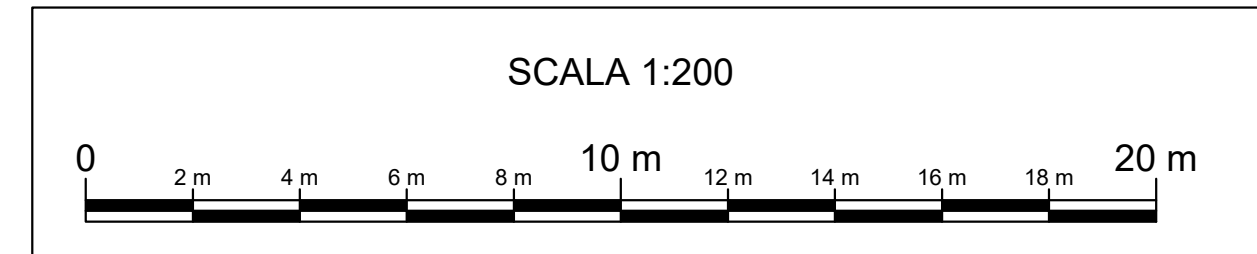

PARTICOLARE TESTA MURO

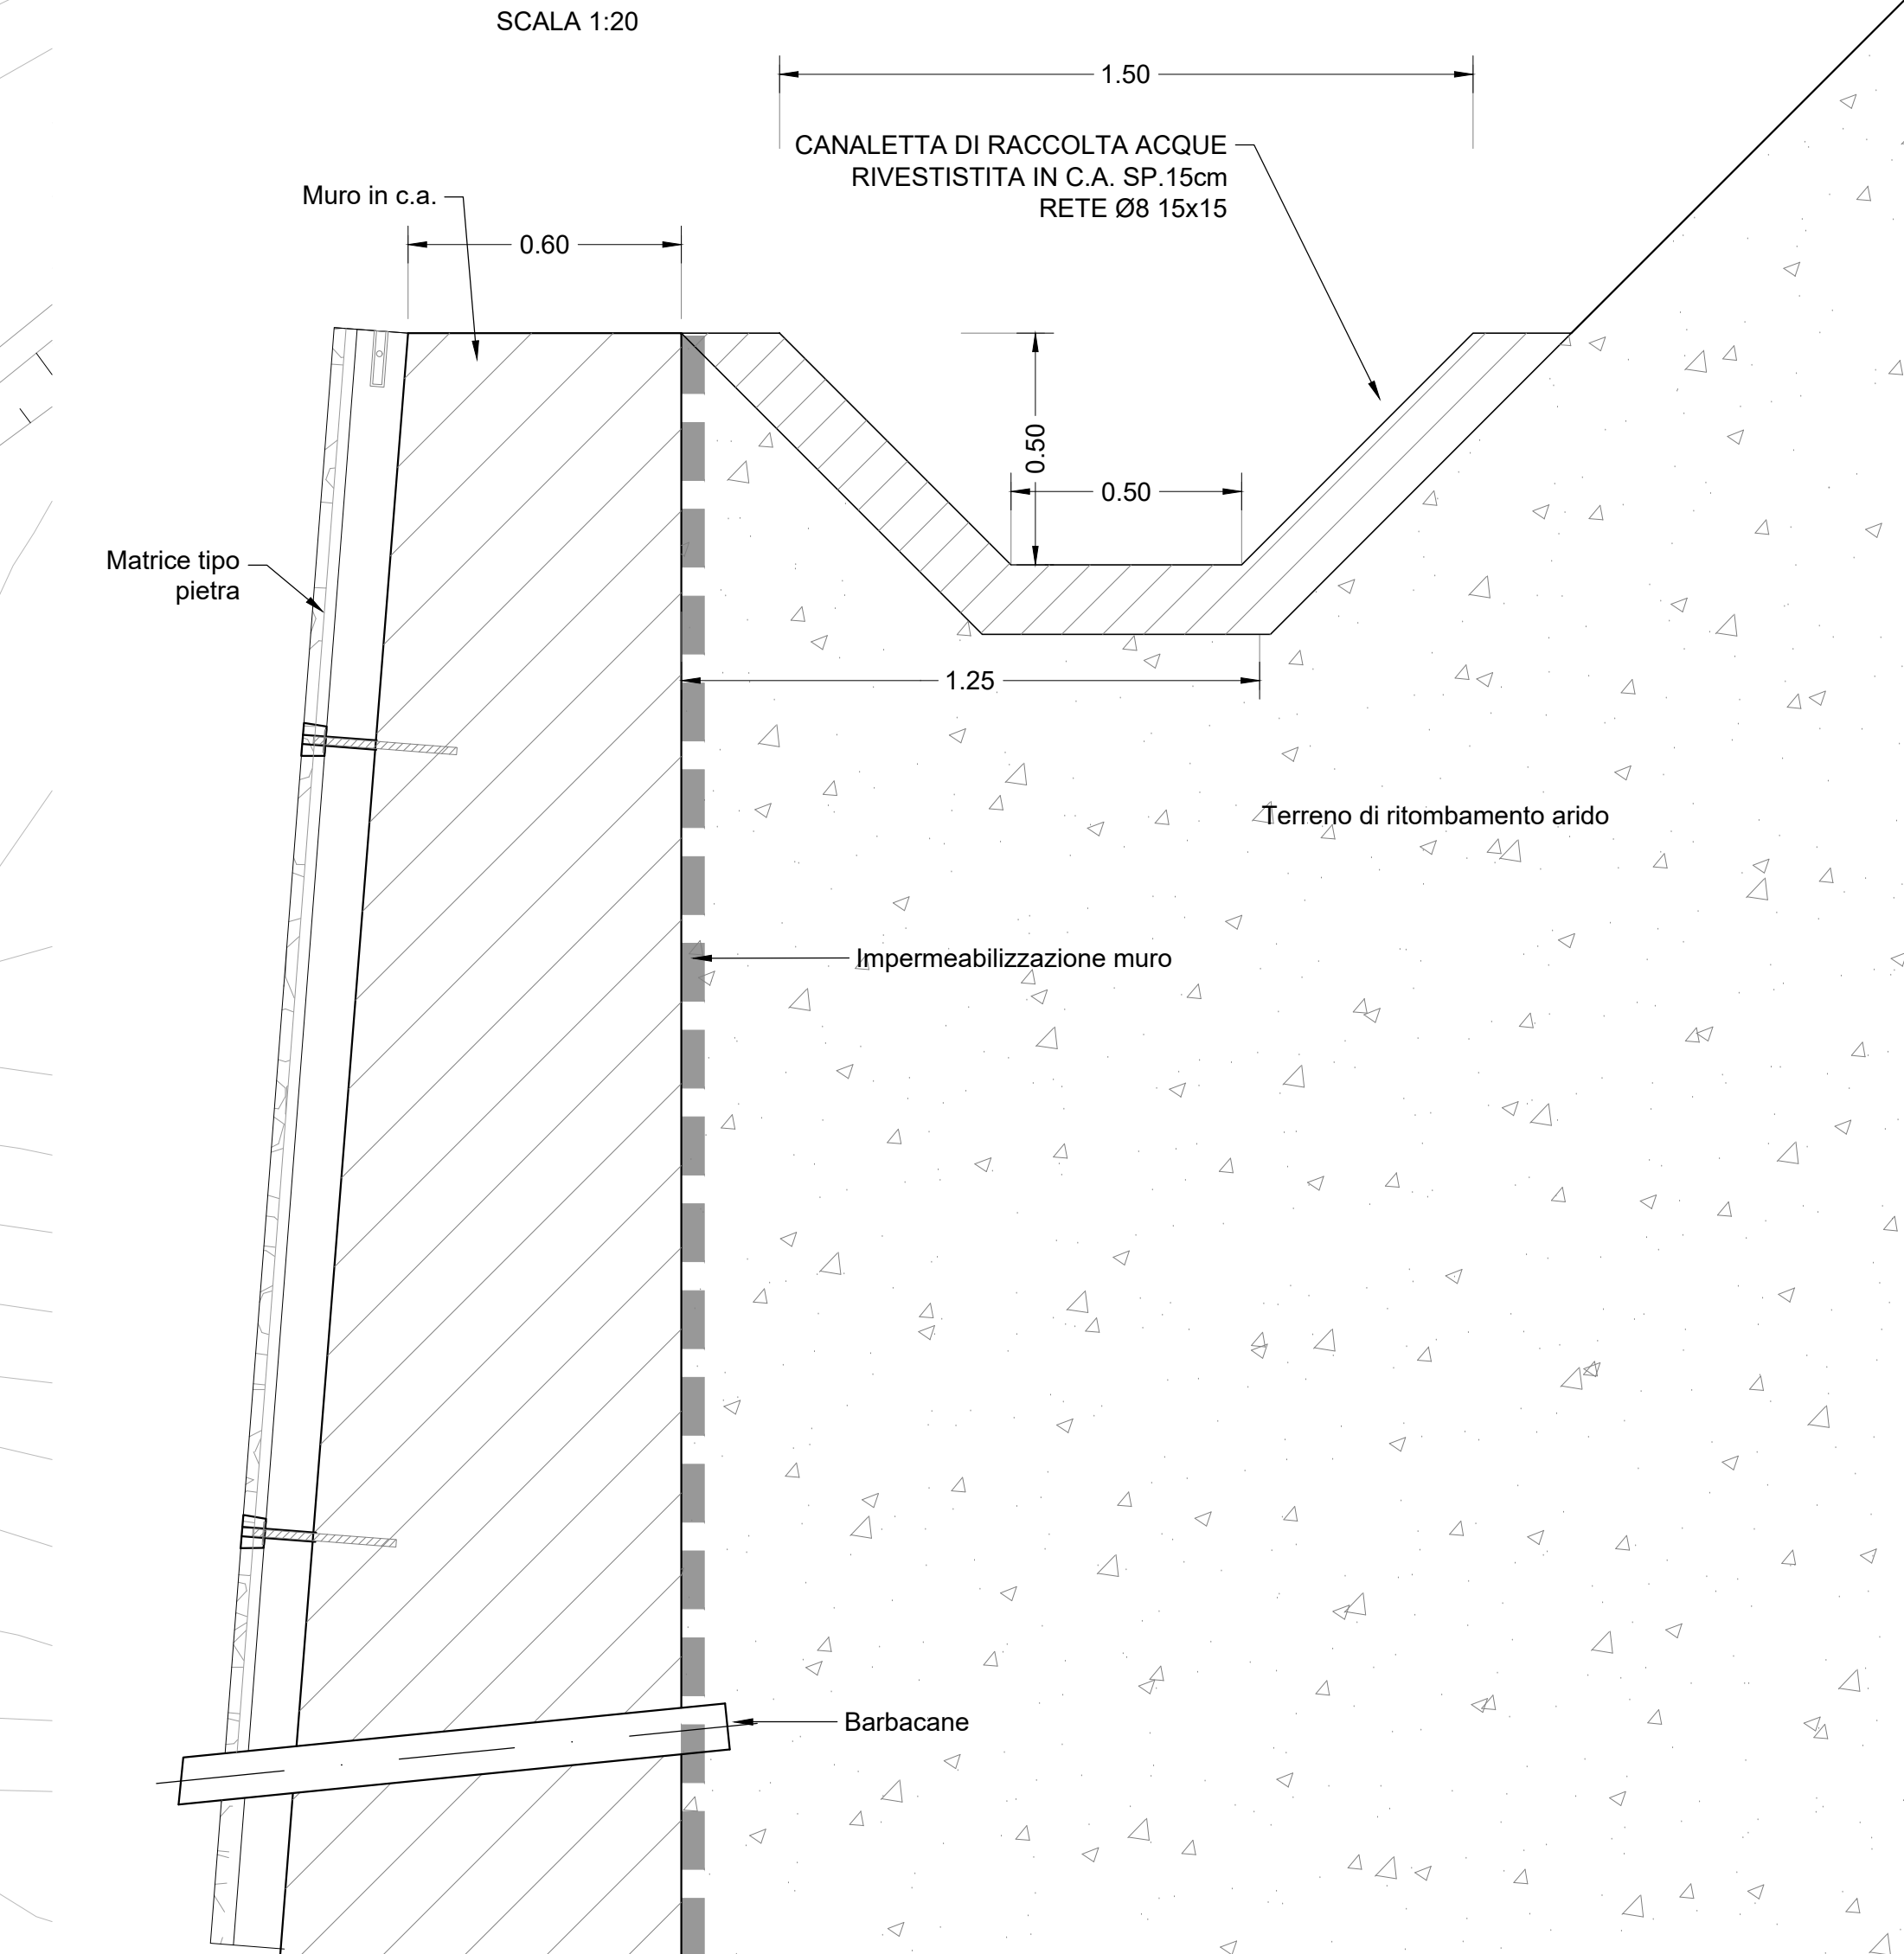

COMMITTENTE: **RFI** RETE FERROVIARIA ITALIANA GRUPPO FERROVIE DELLO STATO ITALIANE

DIREZIONE LAVORI: **ITALFERR** GRUPPO FERROVIE DELLO STATO ITALIANE

APPALTATORE: **webuild** **Implem** CONSORZIO DOLOMITI

PROGETTAZIONE: **SWS**

MANDATARIA: **PINI** **GDP** **S.I.F.E.L.** **SISI**

MANDANTI: **PINI** **GDP** **S.I.F.E.L.** **SISI**

IL DIRETTORE DELLA PROGETTAZIONE: **ORDINE DEGLI INGEGNERI DI TRENTO** Dott. **PAOLO CUGINO** ISCRIZIONE ALBO N° 2216

**PROGETTO ESECUTIVO**

**PROGETTAZIONE ESECUTIVA ED ESECUZIONE DEI LAVORI DI REALIZZAZIONE DEL LOTTO 1 DEL QUADRUPPLICAMENTO DELLA LINEA FERROVIARIA FORTEZZA - VERONA TRATTA "FORTEZZA - PONTE GARDENA"**

DISEGNO  
08 - GALLERIE  
E-GALLERIA GARDENA  
Imbocco Nord (Ponte sull'Isarco)  
Sistemazione definitiva - Sistemazione idraulica - Planimetria e dettagli costruttivi

APPALTATORE IL DIRETTORE TECNICO <i>Paolo Cugino</i>	SCALA: 1:200
--	-----------------

COMMESSA	LOTTO	FASE	ENTE	TIPO DOC.	OPERA/DISCIPLINA	PROGR.	REV.
IB0U	1B	E	ZZ	PZ	GA0200	004	B

Rev.	Descrizione	Redatto	Data	Verificato	Data	Approvato	Data	Autorizzato Data
A	EMISSIONE	M. Inganni	27/11/2021	A. Valente	28/11/2021	D. Buttafoco	29/11/2021	
B	Emissione a seguito di istruttoria e interlocazione	S. Vagnini	01/12/2022	M. Iacrossa	02/12/2022	D. Buttafoco	05/12/2022	