
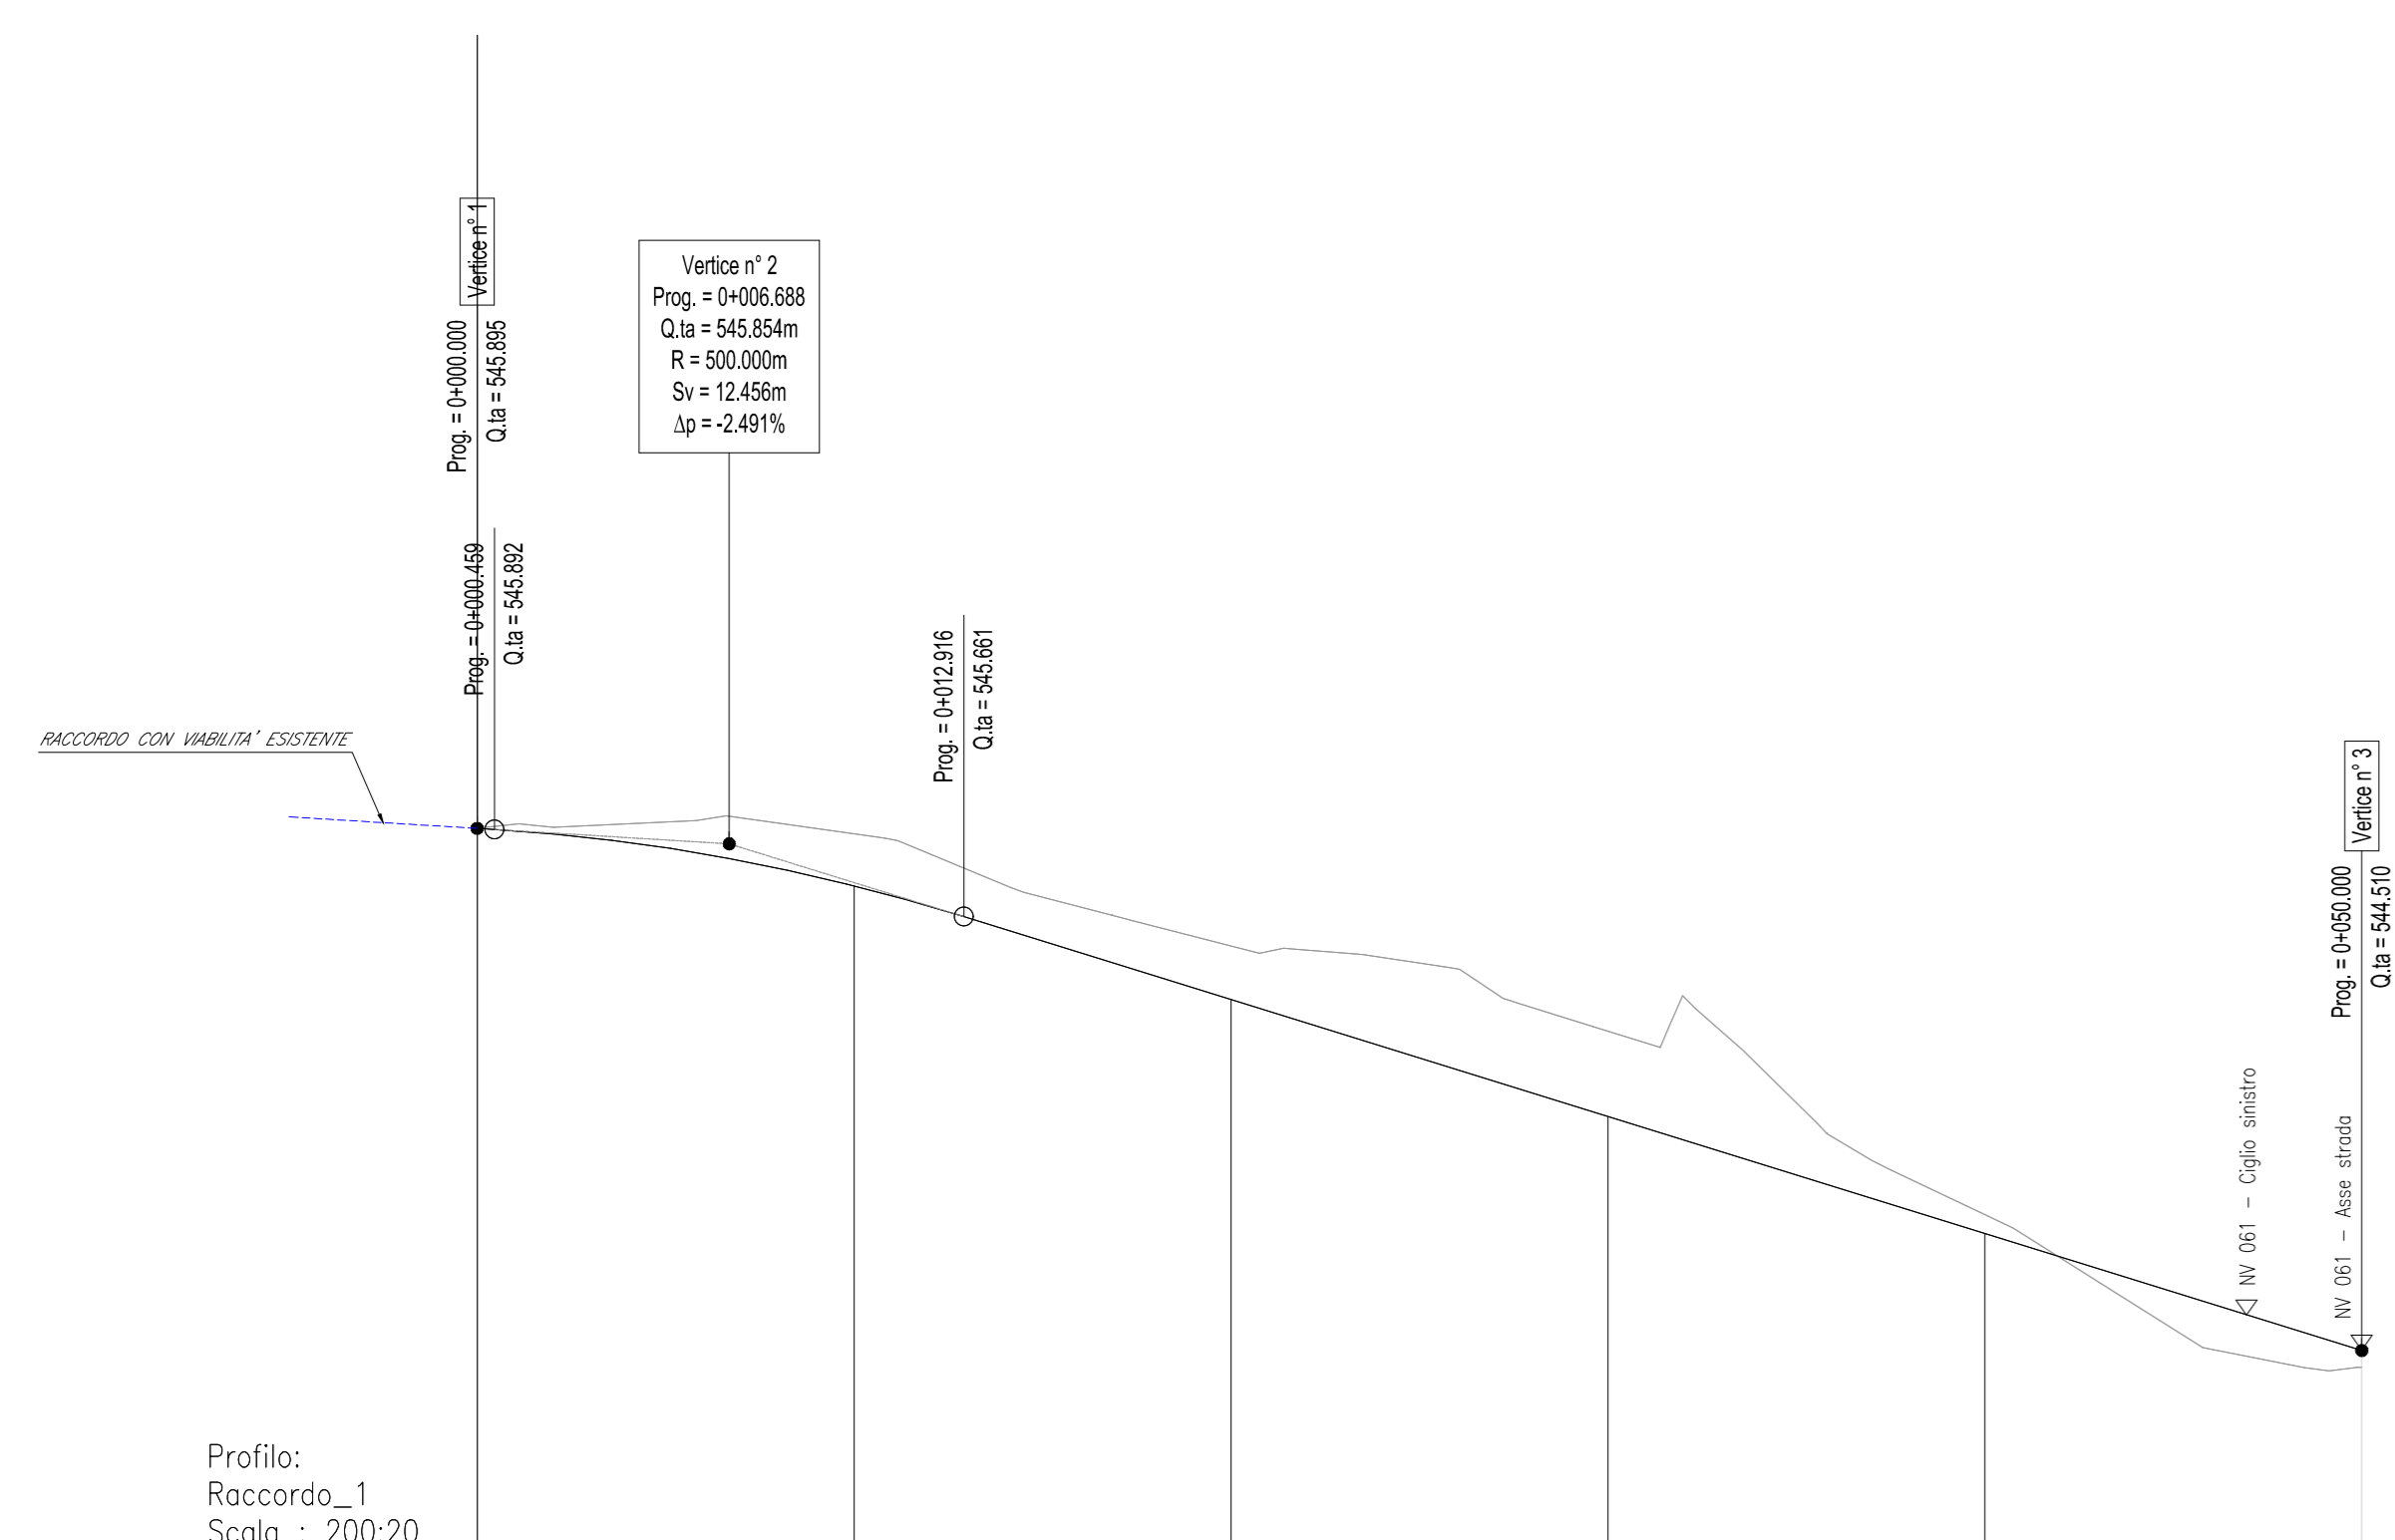
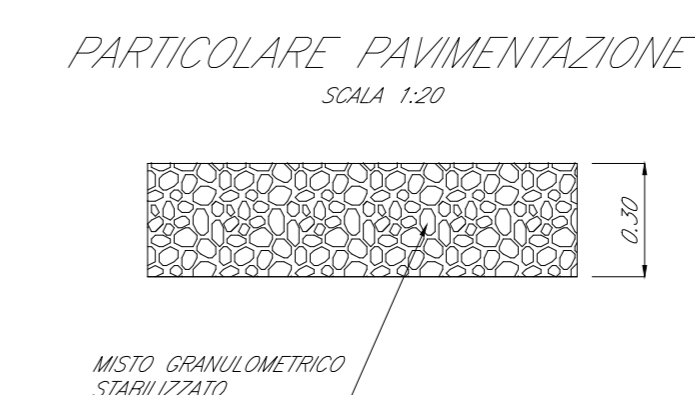


PROGRESSIVE LIVELLETTE		0+006.688	0+050.000
L=		6.688	43.312
DISL=		-0.003	-1.151
p=		-0.61%	-3.10%

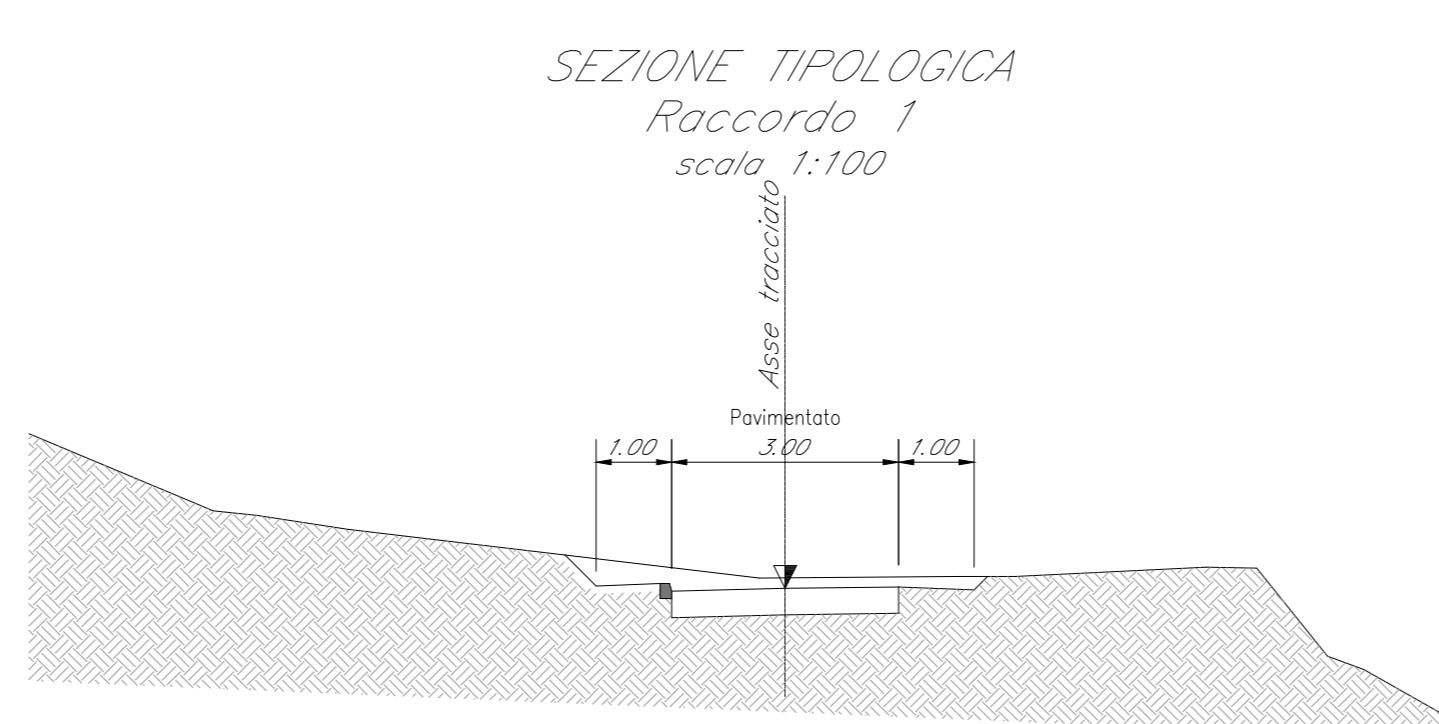

ANDAMENTO PLANIMETRICO		D=21.685							

Raccordo\_1  
Section 1  
Section 1  
Progr. km: 0.000  
Q.T. Rif: 544.00

QUOTE TERRENO	545.59	545.90	545.88	545.84	545.64	545.65
DIST. PARZ. TERRENO	5.56	3.59	2.37	2.86	1.83	2.45
QUOTE PROGETTO	545.33	545.93	545.90	545.86	545.89	545.64
DIST. PARZ. PROGETTO	0.80	1.50	1.50	0.00	0.00	0.00

Raccordo\_1  
Section 3  
Section 3  
Progr. km: 0.020  
Q.T. Rif: 543.00

QUOTE TERRENO	547.31	546.57	545.67	545.65	545.58	545.59	545.77	544.69	543.42	543.22
DIST. PARZ. TERRENO	1.93	2.44	1.83	1.74	1.92	1.54	0.97	2.19		
QUOTE PROGETTO	545.86	545.48	545.44	545.40	545.59	545.77	544.69	543.42	543.22	
DIST. PARZ. PROGETTO	0.00	1.50	1.50	0.00	0.00	0.00	0.00	0.00	0.00	0.00

Raccordo\_1  
Section 5  
Section 5  
Progr. km: 0.040  
Q.T. Rif: 543.00

QUOTE TERRENO	545.59	545.37	544.86	544.82	544.78	545.13	544.24	543.20	542.75
DIST. PARZ. TERRENO	6.46	1.46	1.41	1.39	0.86	1.89			
QUOTE PROGETTO	545.59	544.86	544.82	544.78	545.13	544.24	543.20	542.75	
DIST. PARZ. PROGETTO	0.00	1.00	1.00	1.00	0.00	0.00	0.00	0.00	0.00

Raccordo\_1  
Section 2  
Section 2  
Progr. km: 0.010  
Q.T. Rif: 544.00

QUOTE TERRENO	546.71	546.52	545.88	545.80	545.53	544.67	543.24
DIST. PARZ. TERRENO	2.44	1.21	5.44	1.85	1.99	2.34	
QUOTE PROGETTO	546.21	545.69	545.78	545.74	545.71	545.50	543.24
DIST. PARZ. PROGETTO	0.80	1.50	1.50	0.00	0.00	0.00	0.00

Raccordo\_1  
Section 4  
Section 4  
Progr. km: 0.030  
Q.T. Rif: 544.00

QUOTE TERRENO	547.61	546.27	545.51	545.36	545.38	545.62	544.34	543.13	542.84
DIST. PARZ. TERRENO	1.02	3.48	3.33	1.23	1.91	1.18	1.02	2.12	
QUOTE PROGETTO	546.06	545.69	545.17	545.13	545.09	545.38	544.34	543.13	542.84
DIST. PARZ. PROGETTO	0.78	1.50	1.50	0.00	0.00	0.00	0.00	0.00	0.00

COMMITTENTE: RFI - GRUPPO FERROVIARIO ITALIANO

DIREZIONE LAVORI: ITALFERR - GRUPPO FERROVIE DELLO STATO ITALIANO

APPALTATORE: SWS

PROGETTAZIONE: SWS

MANDATARI: PINI, GDP GEOMINI, SIST

IL DIRETTORE DELLA PROGETTAZIONE: [Signature]

PROGETTO ESECUTIVO

PROGETTAZIONE ESECUTIVA ED ESECUZIONE DEI LAVORI DI REALIZZAZIONE DEL LOTTO 1 DEL QUADRUPPLICAMENTO DELLA LINEA FERROVIARIA FORTEZZA - VERONA TRATTA "FORTEZZA - PONTE GARDENA"

11 - OPERE CIVILI

B2-PIAZZALI AGLI IMBOCCHI DELLE GALLERIE E VIABILITA' DI ACCESSO VIABILITA' ACCESSO IMBOCCO GARDENA NORD - II° TRATTO - in mesi

Raccordo 1 - Planimetria di progetto su cartografia, tracciamento, sezioni trasversali

APPLICAZIONE: [Signature]

SCALA: varie

Rev.	Descrizione	Redatto	Verificato	Data	Approvato	Data	Autore/Disegnato
A	EMISSIONE	M. Inghisa	A. Vianini	27/01/2022	[Signature]	28/01/2022	[Signature]
B	EMISSIONE A BILIEUT, INDICAZIONI DIMENSIONALI	L. Guibbe	A. Vianini	19/01/2022	[Signature]	20/01/2022	[Signature]

File: IBOU1BEZZPZNV0010006B.dwg

FATTORE DI PLOTTAGGIO LAYOUT: 1 mm su carta