




PIANTA
SCALA 1 : 100

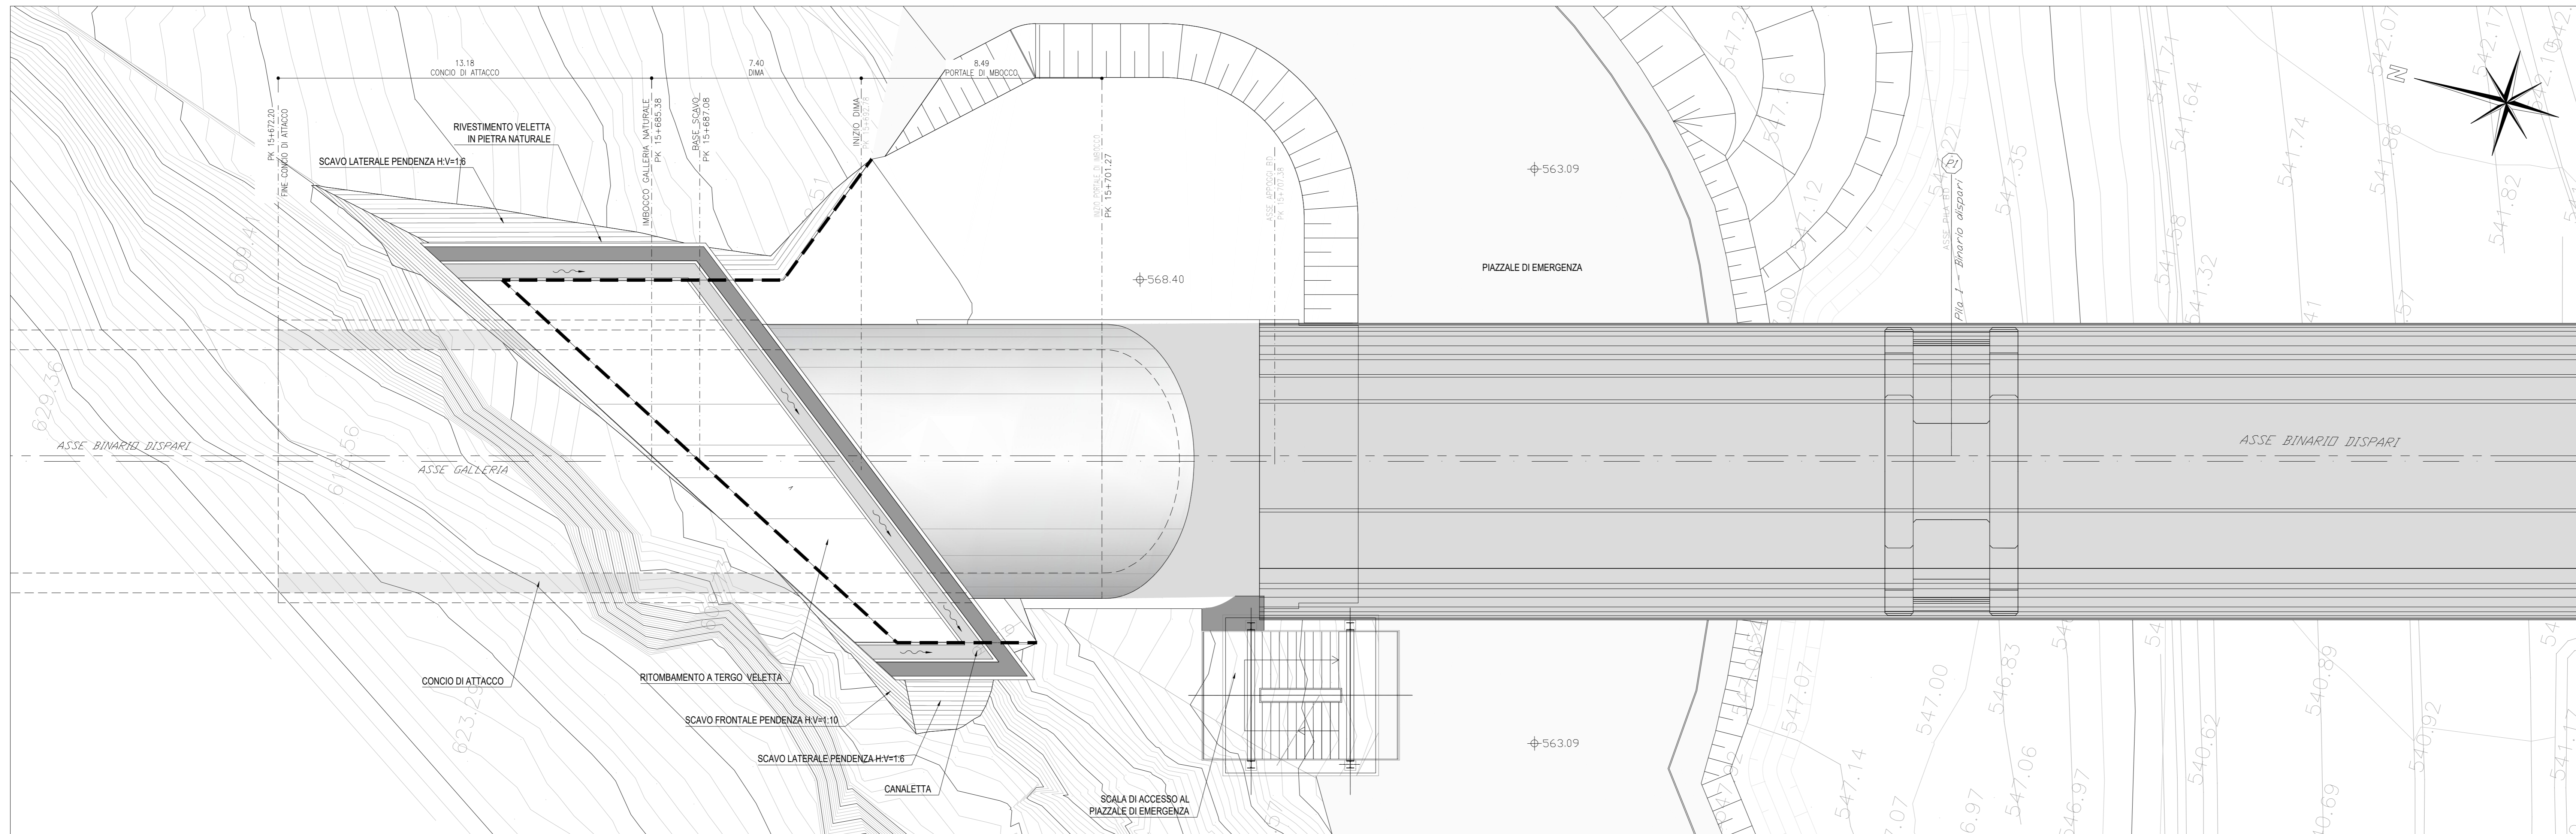




PROFILO
IN ASSE GALLERIA
SCALA 1 : 100

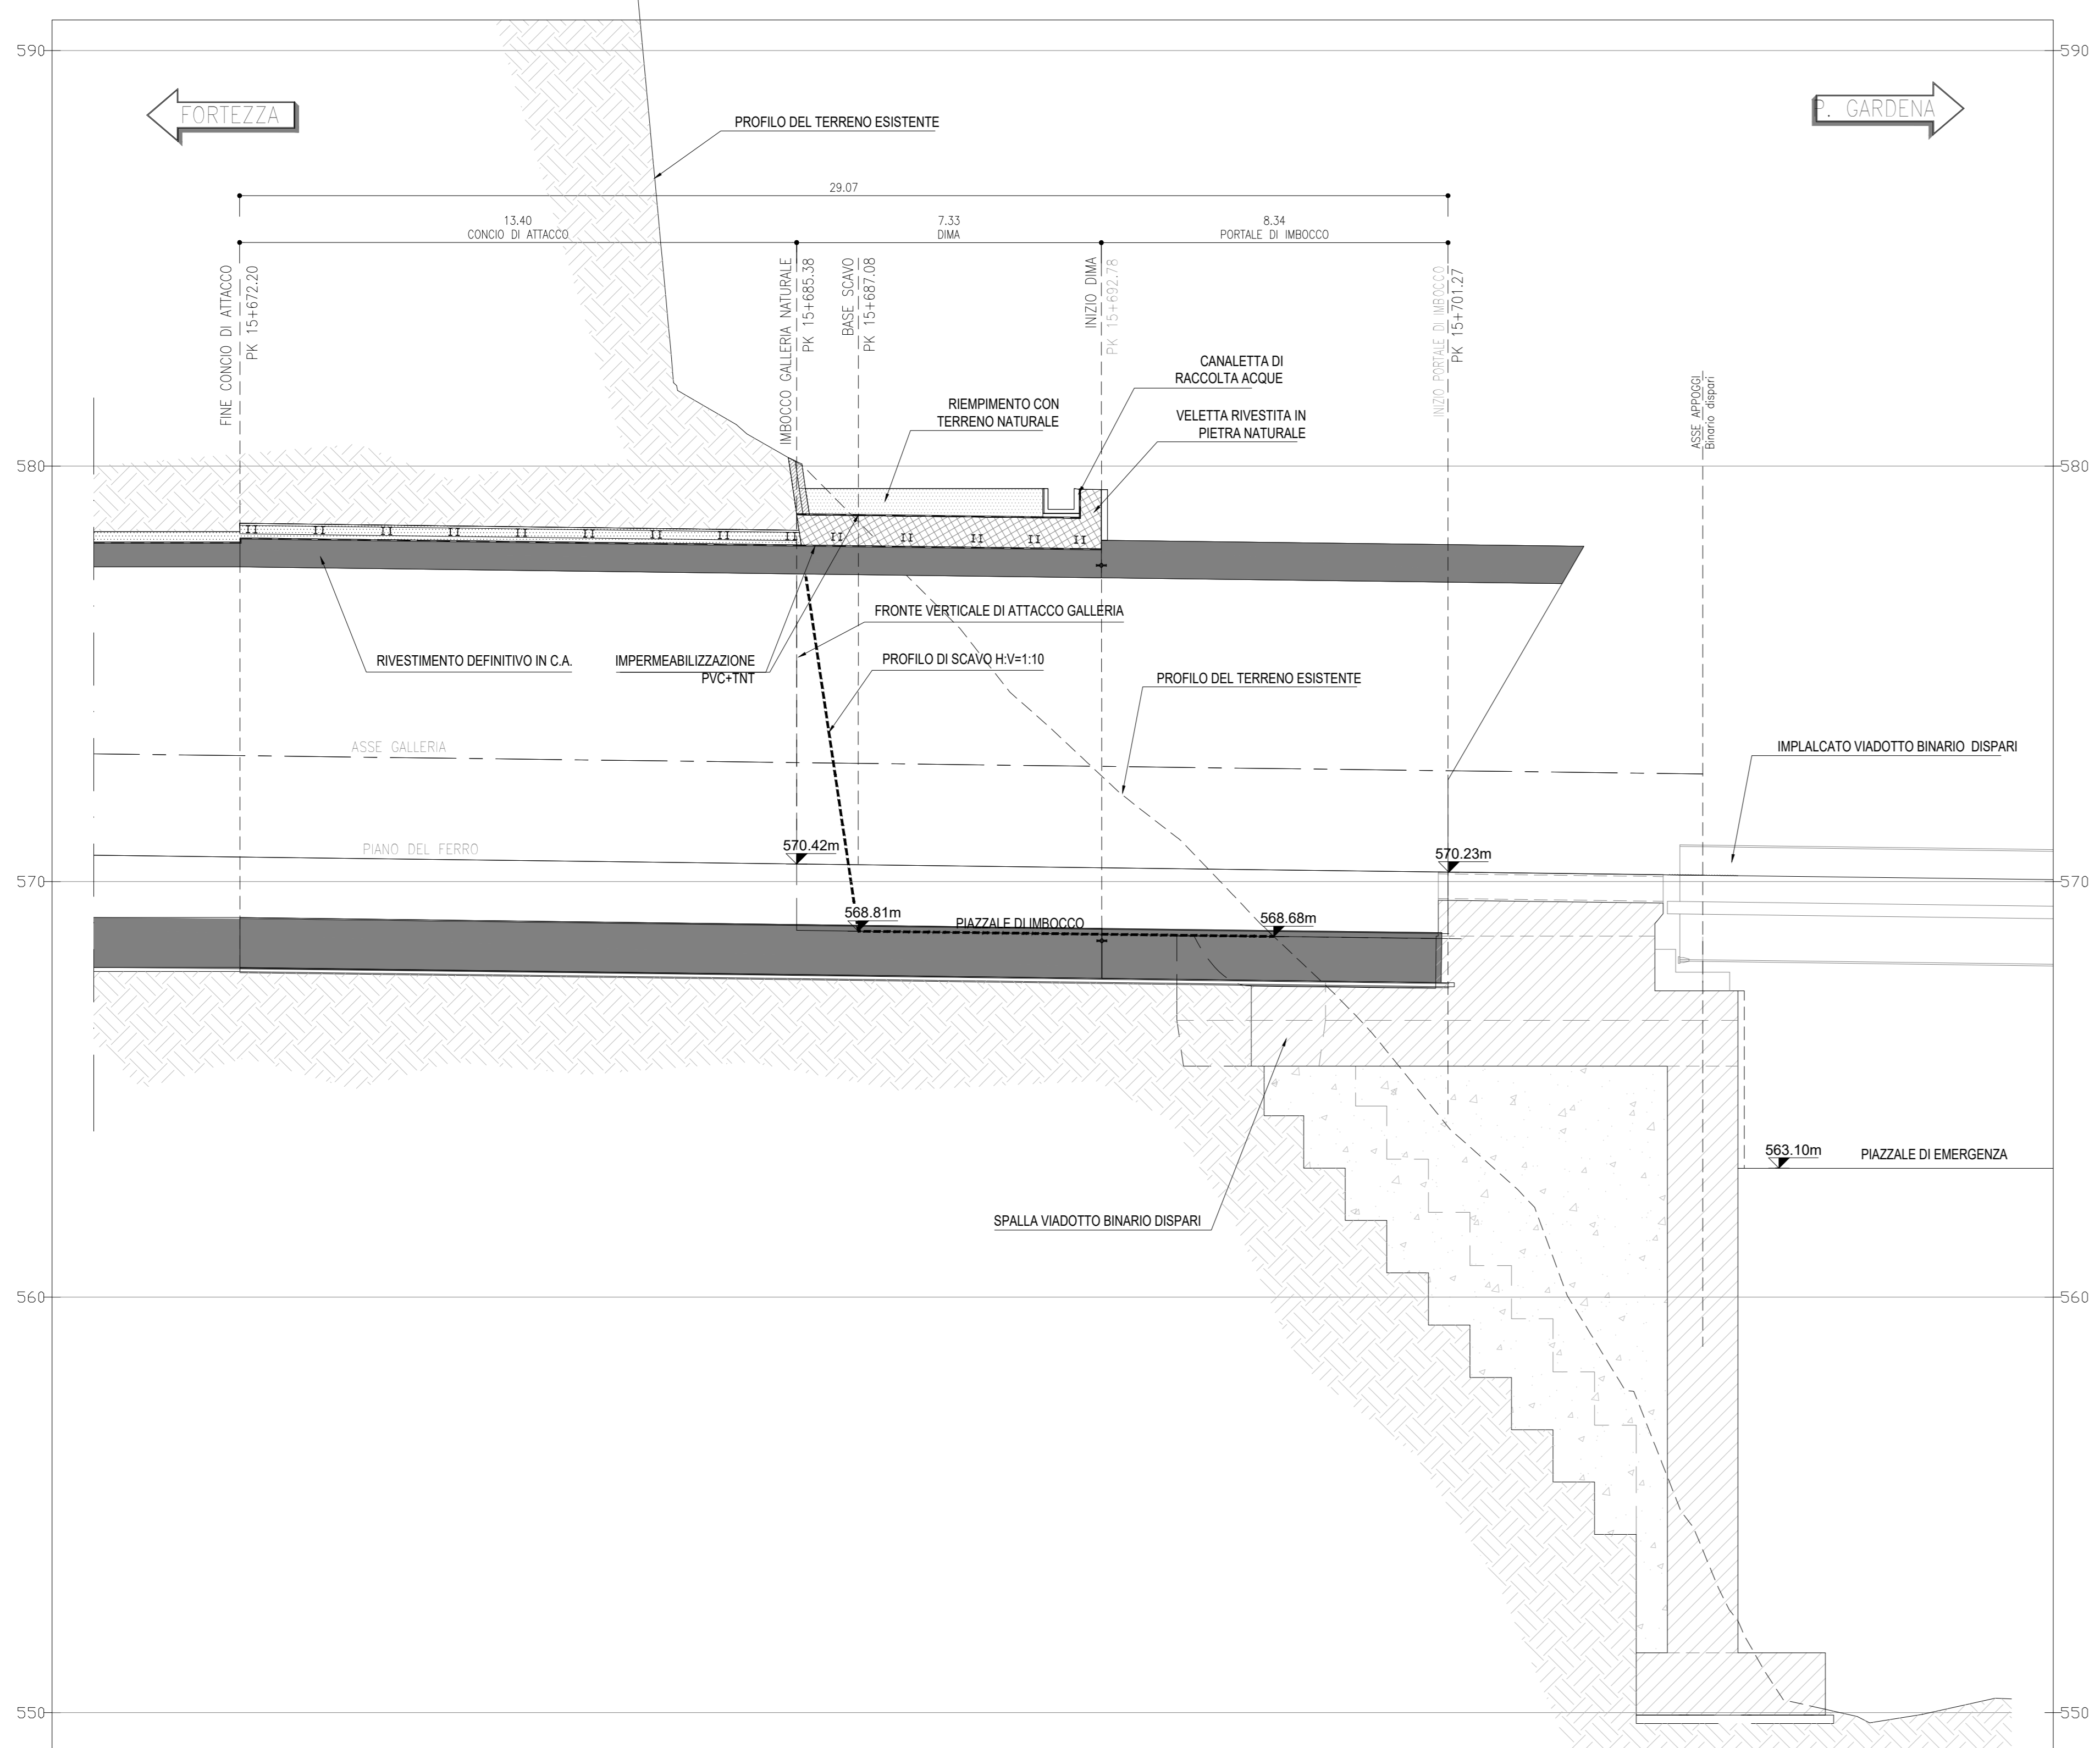

VISTA 3D
Senza Scala

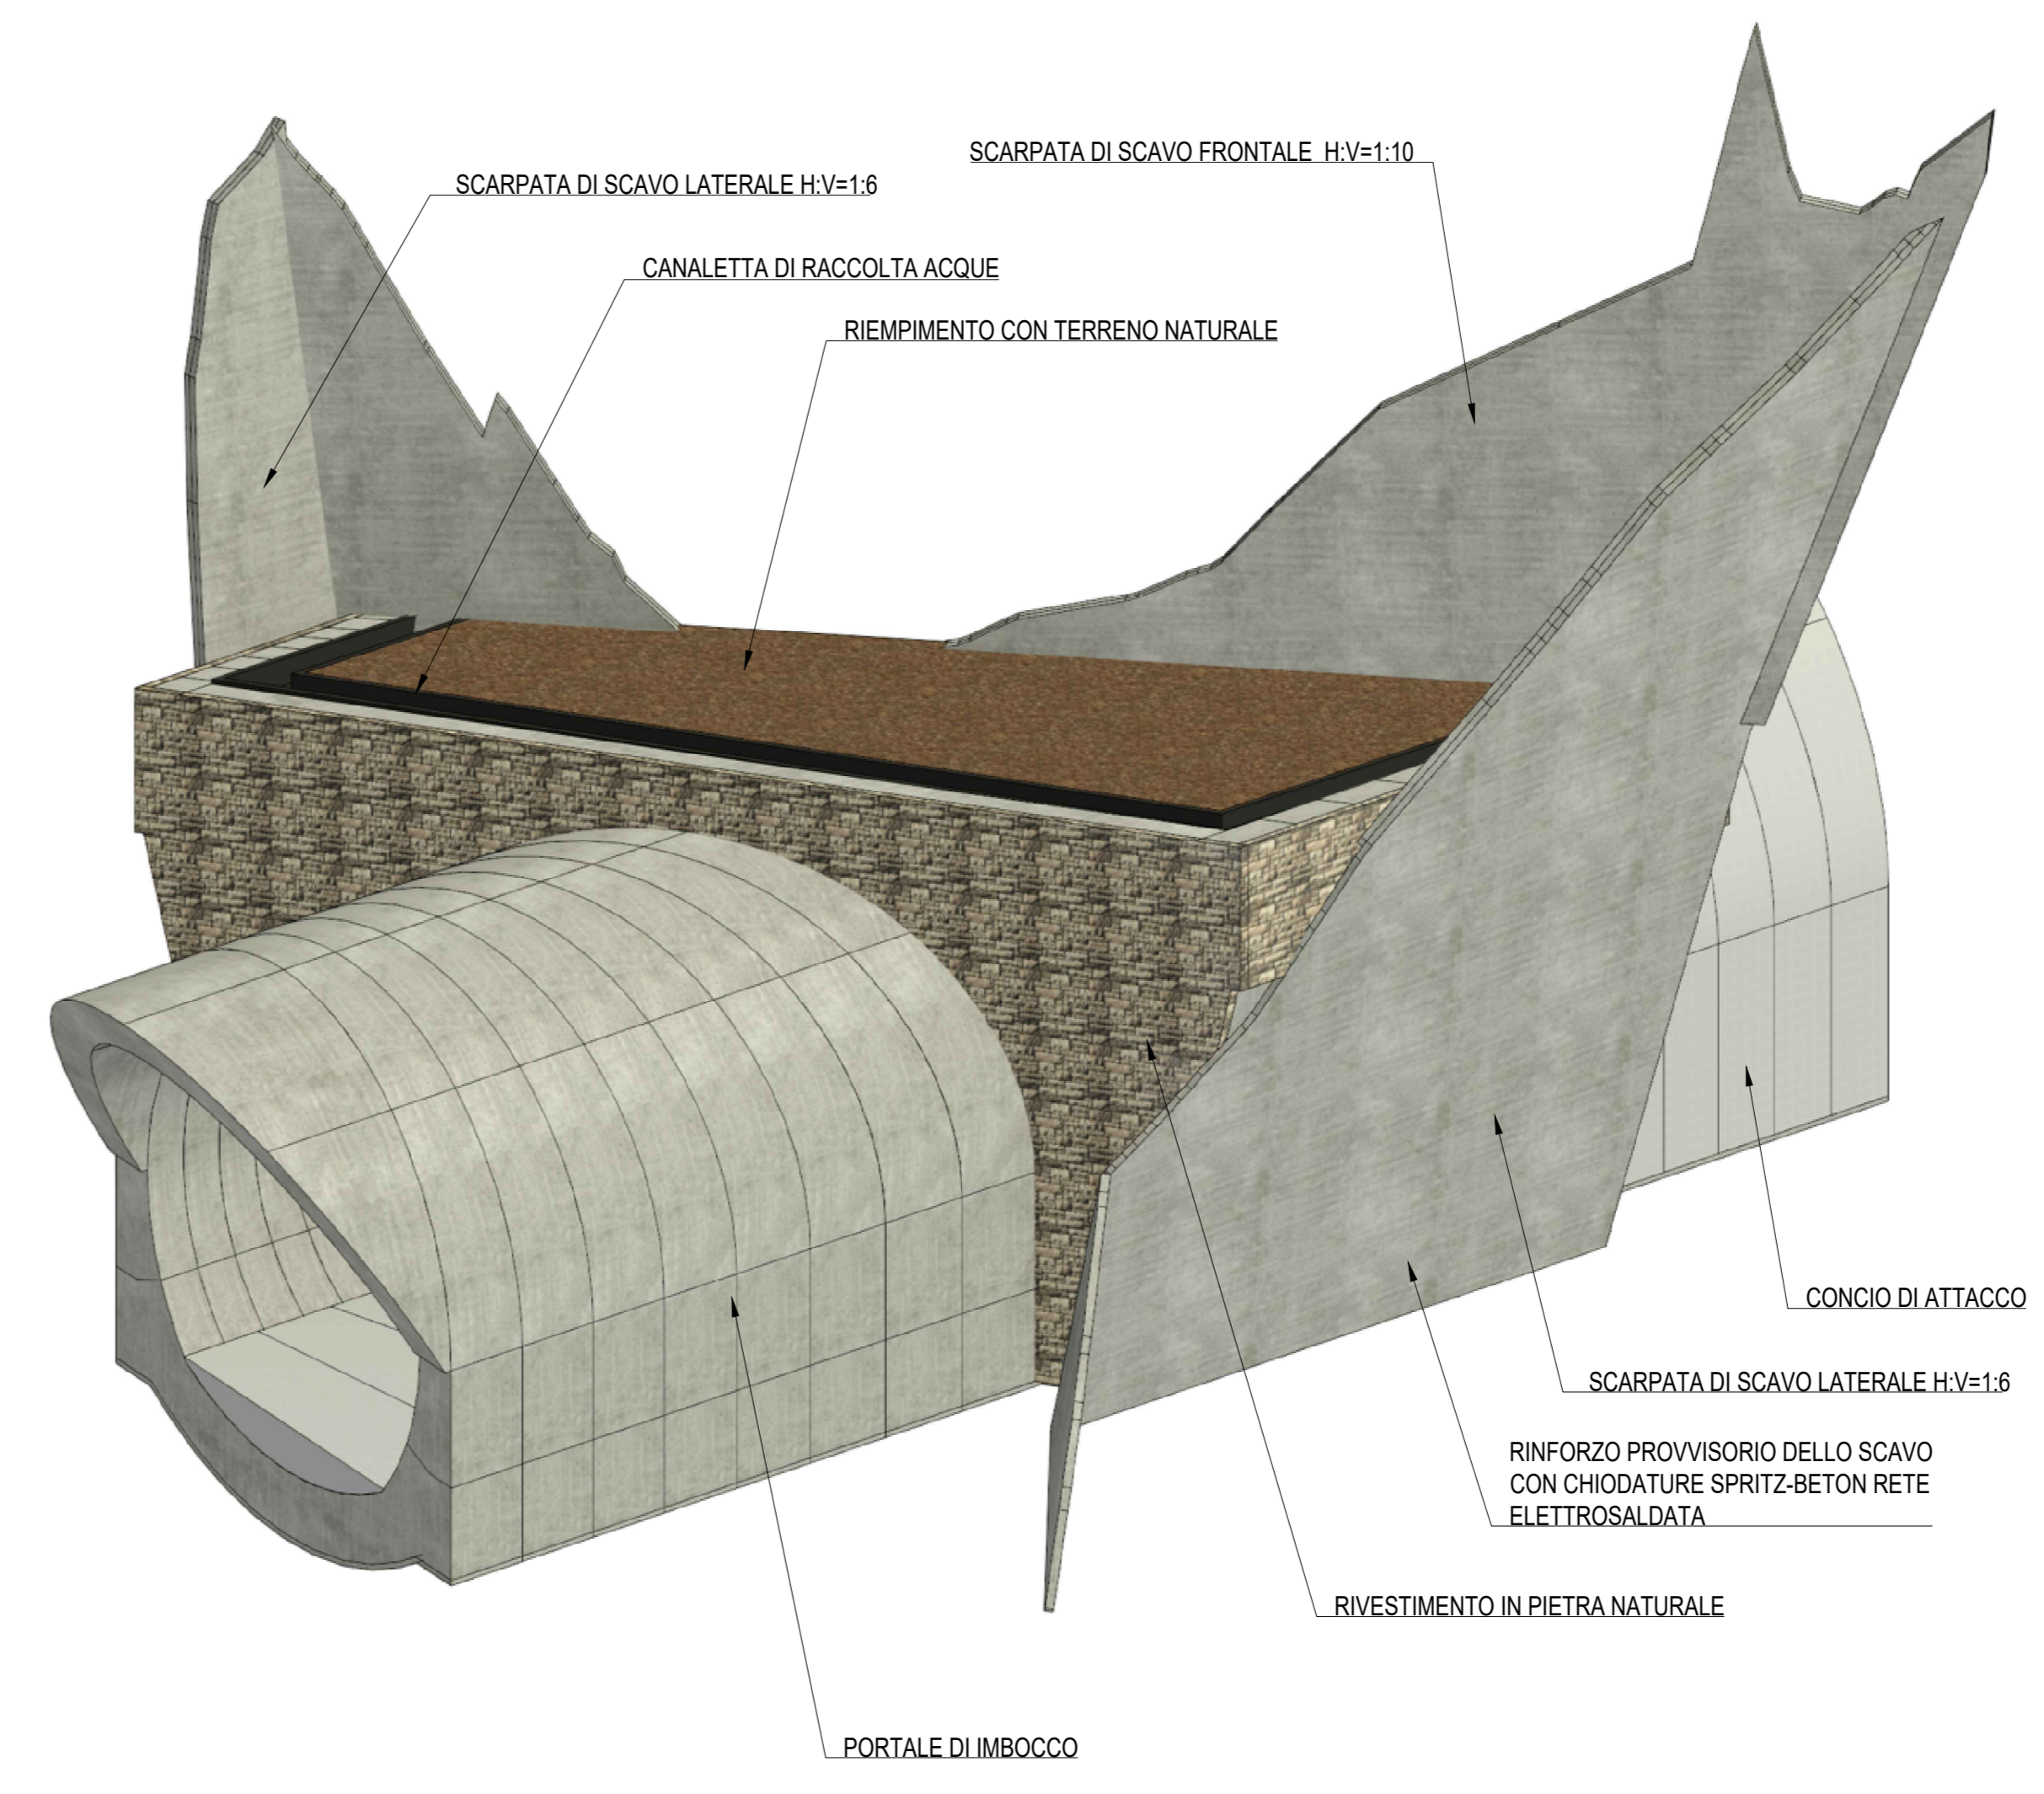

KEY-PLAN

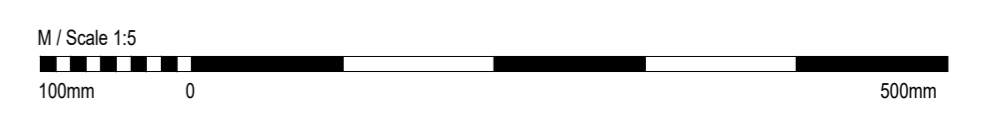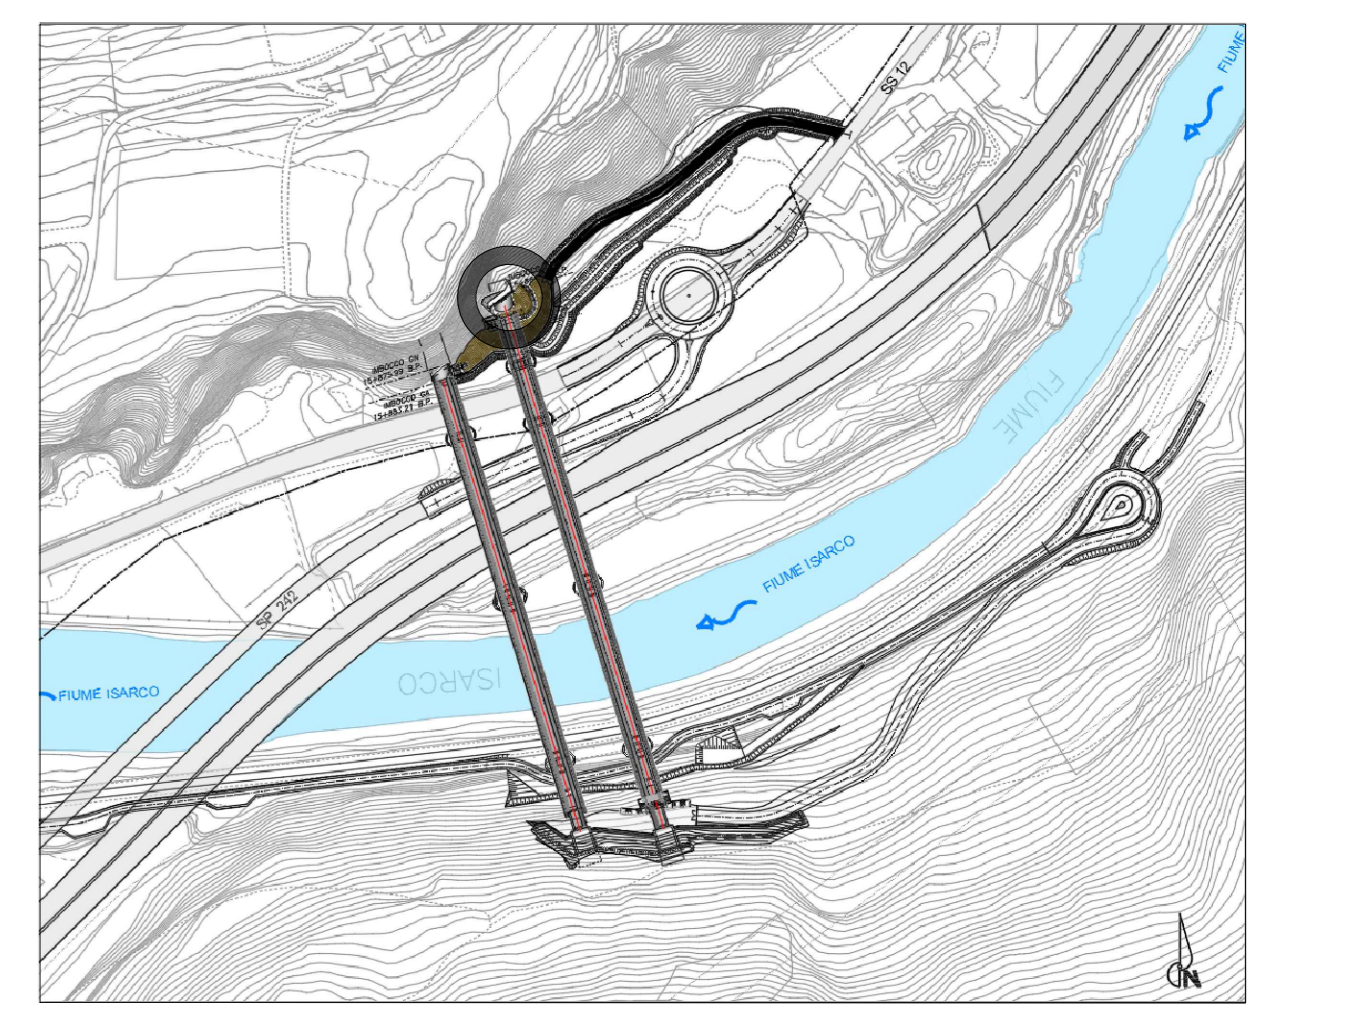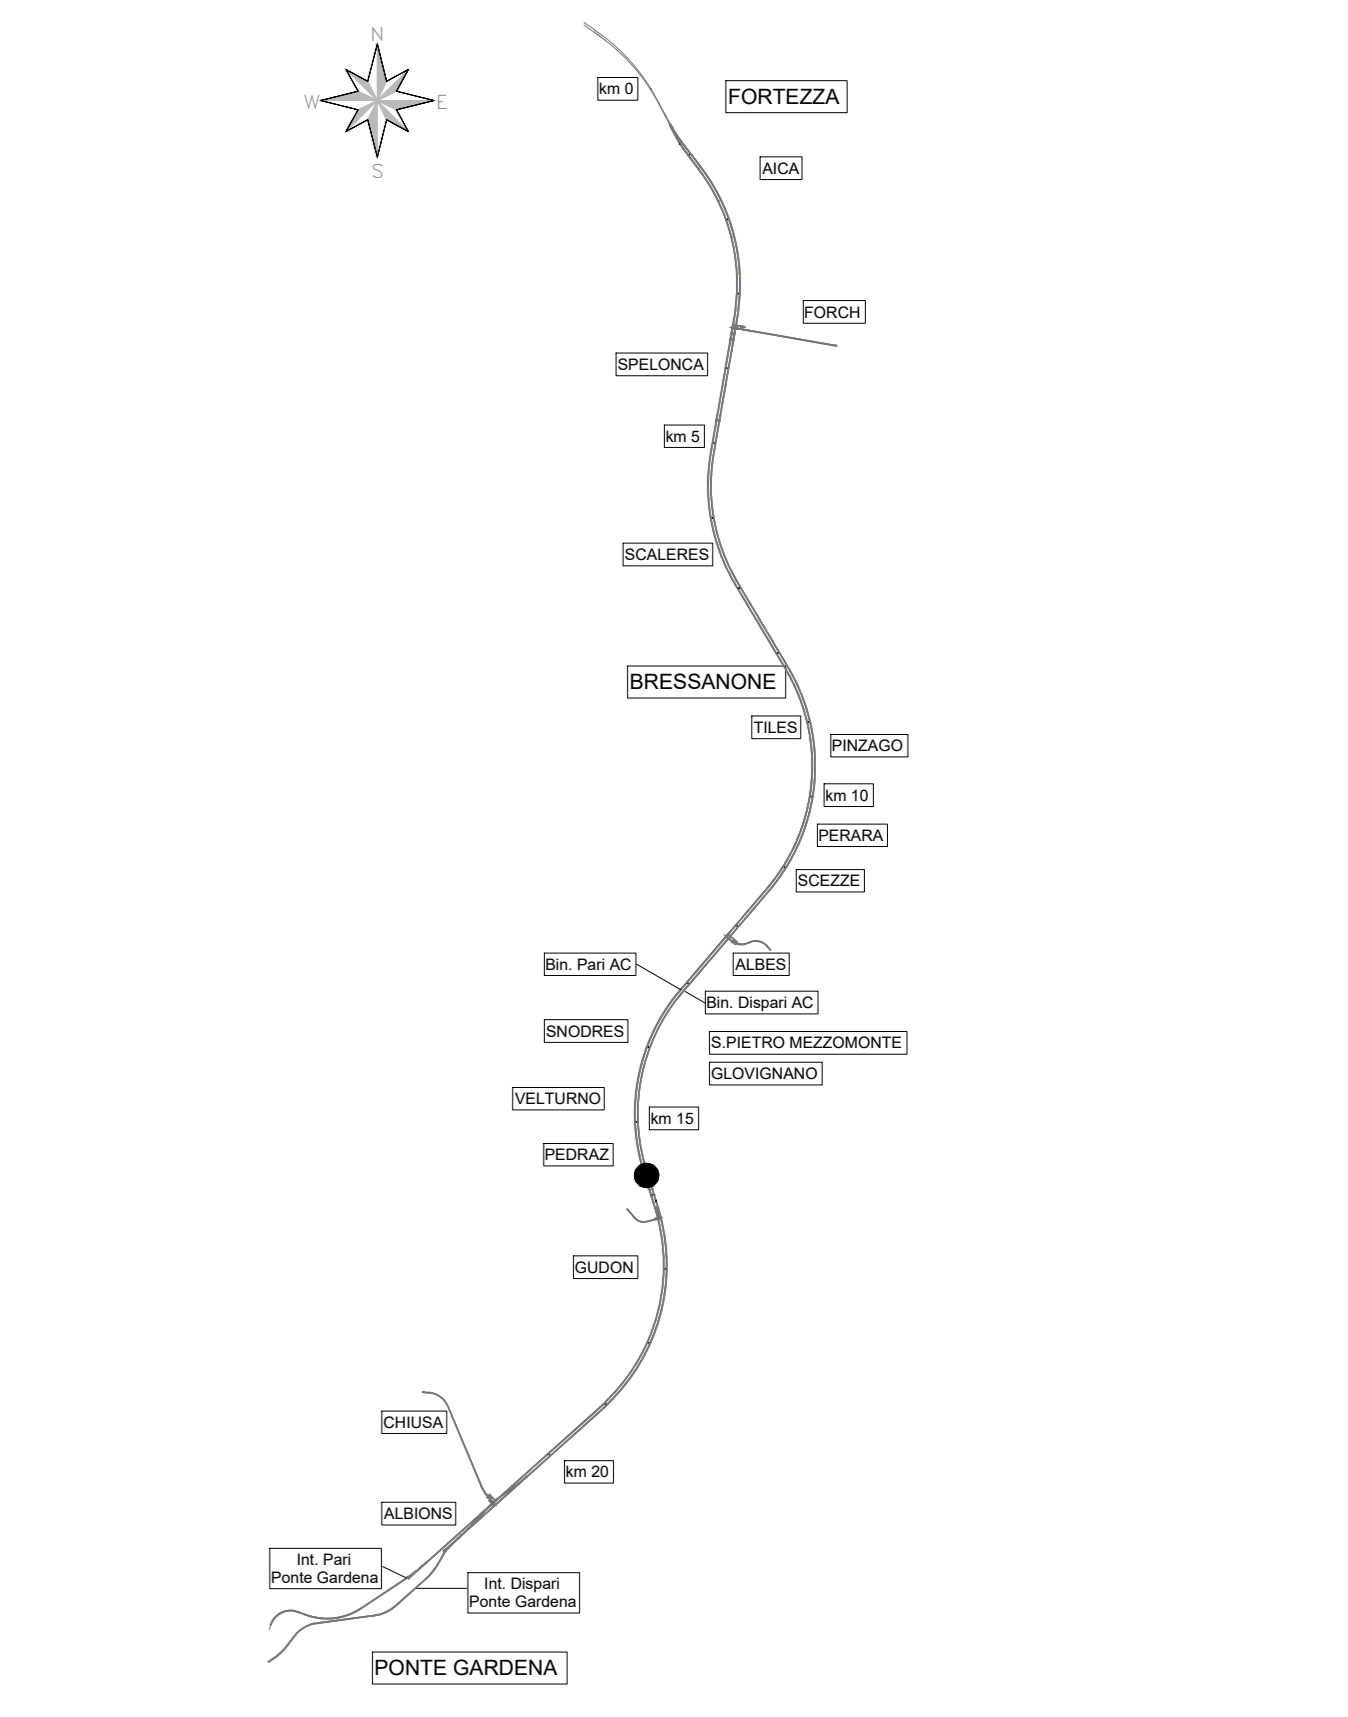

COMMITTENTE: **RFI** RETE FERROVIARIA ITALIANA GRUPPO FERROVIE DELLO STATO ITALIANE

DIREZIONE LAVORI: **ITALFERR** GRUPPO FERROVIE DELLO STATO ITALIANE

APPALTATORE: **Impresit** CONSORZIO DOLOMITI

PROGETTAZIONE: **SWS** MANDATARI: **PINI**, **GDP GEOMIN**, **SISI**

IL DIRETTORE DELLA PROGETTAZIONE: **Ing. Paolo Guzzo**

PROGETTO ESECUTIVO

PROGETTAZIONE ESECUTIVA ED ESECUZIONE DEI LAVORI DI REALIZZAZIONE DEL LOTTO 1 DEL QUADRUPPLICAMENTO DELLA LINEA FERROVIARIA FORTEZZA - VERONA TRATTA "FORTEZZA - PONTE GARDENA"

DISEGNO: **GALLERIE GALLERIA SCALERES Imbocco Sud (Ponte sull'Isarco) Sistemazione Definitiva BD - Profili e sezioni trasversali**

APPLICAZIONE: **Il Direttore Tecnico**

SCALA: **VARIE**

COMMESSA	LOTTO	FASE	ENTE	TIPO DOC.	OPERADISCIPLINA	PROGR.	REV.
IB0U	1B	E	Z	W9	GA0100	001	C

Rev.	Descrizione	Redatto	Verificato	Data	Approvato	Data	Autore/Rev. Data
A	Emissione	M. Gagnoli	A. Vianini	27/01/2022	D. Bortolotto	28/01/2022	
B	Emissione a seguito di istruzione e approvazione	F. Terenzi	M. Scattolon	02/12/2022	D. Bortolotto	06/12/2022	
C	Emissione a seguito di istruzione e approvazione	S. Carle	P. Farnata	25/03/2023	D. Bortolotto	27/03/2023	

File: IB0U1BEZZW9GA0100001C.dwg n. Elab.: