



Quote massime

WS T=100 = 476,48 m s.l.m.  
 WS T=200 = 476,83 m s.l.m.  
 WS T=300 = 477,02 m s.l.m.  
 WS T=500 = 477,27 m s.l.m.  
 EG T=100 = 477,82 m s.l.m.  
 EG T=200 = 478,24 m s.l.m.  
 EG T=300 = 478,48 m s.l.m.  
 EG T=500 = 478,76 m s.l.m.

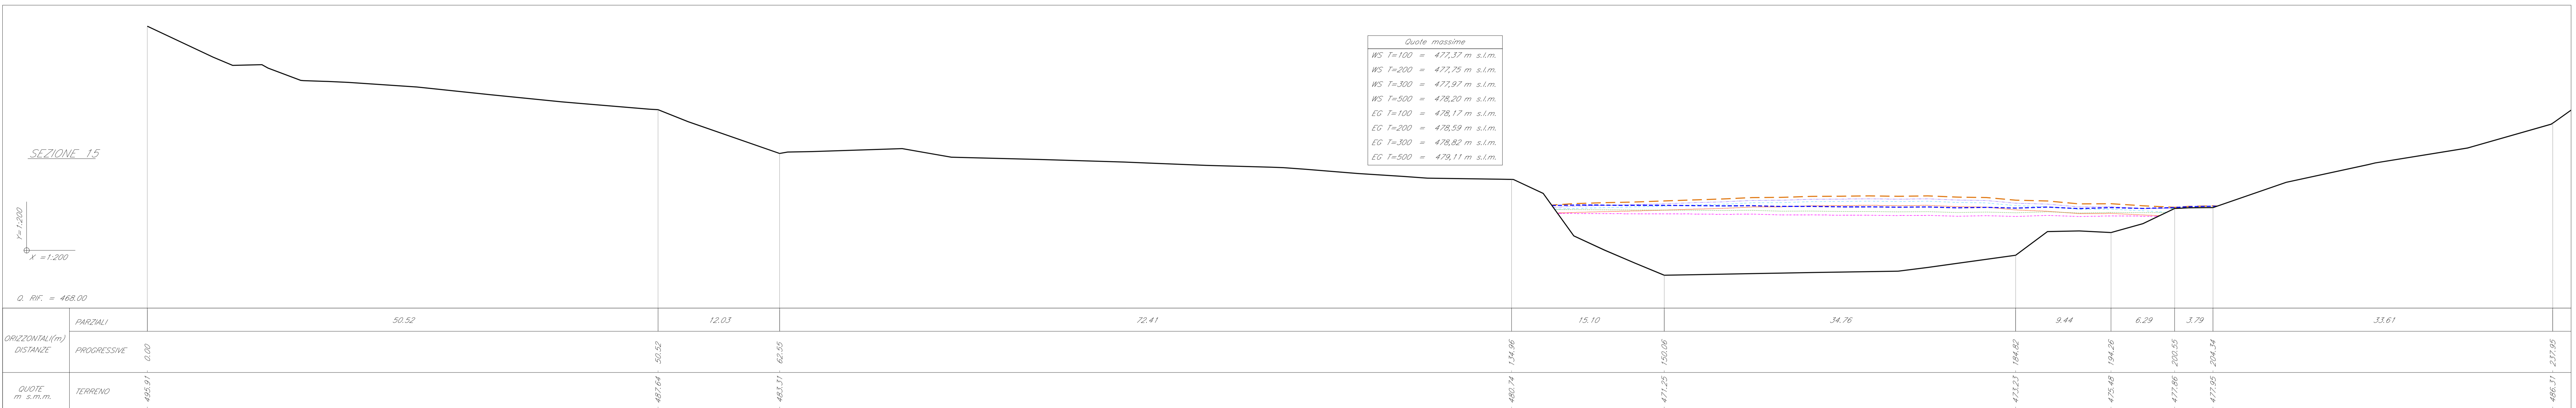

Quote massime

WS T=100 = 477,37 m s.l.m.  
 WS T=200 = 477,75 m s.l.m.  
 WS T=300 = 477,97 m s.l.m.  
 WS T=500 = 478,20 m s.l.m.  
 EG T=100 = 478,17 m s.l.m.  
 EG T=200 = 478,59 m s.l.m.  
 EG T=300 = 478,82 m s.l.m.  
 EG T=500 = 479,11 m s.l.m.

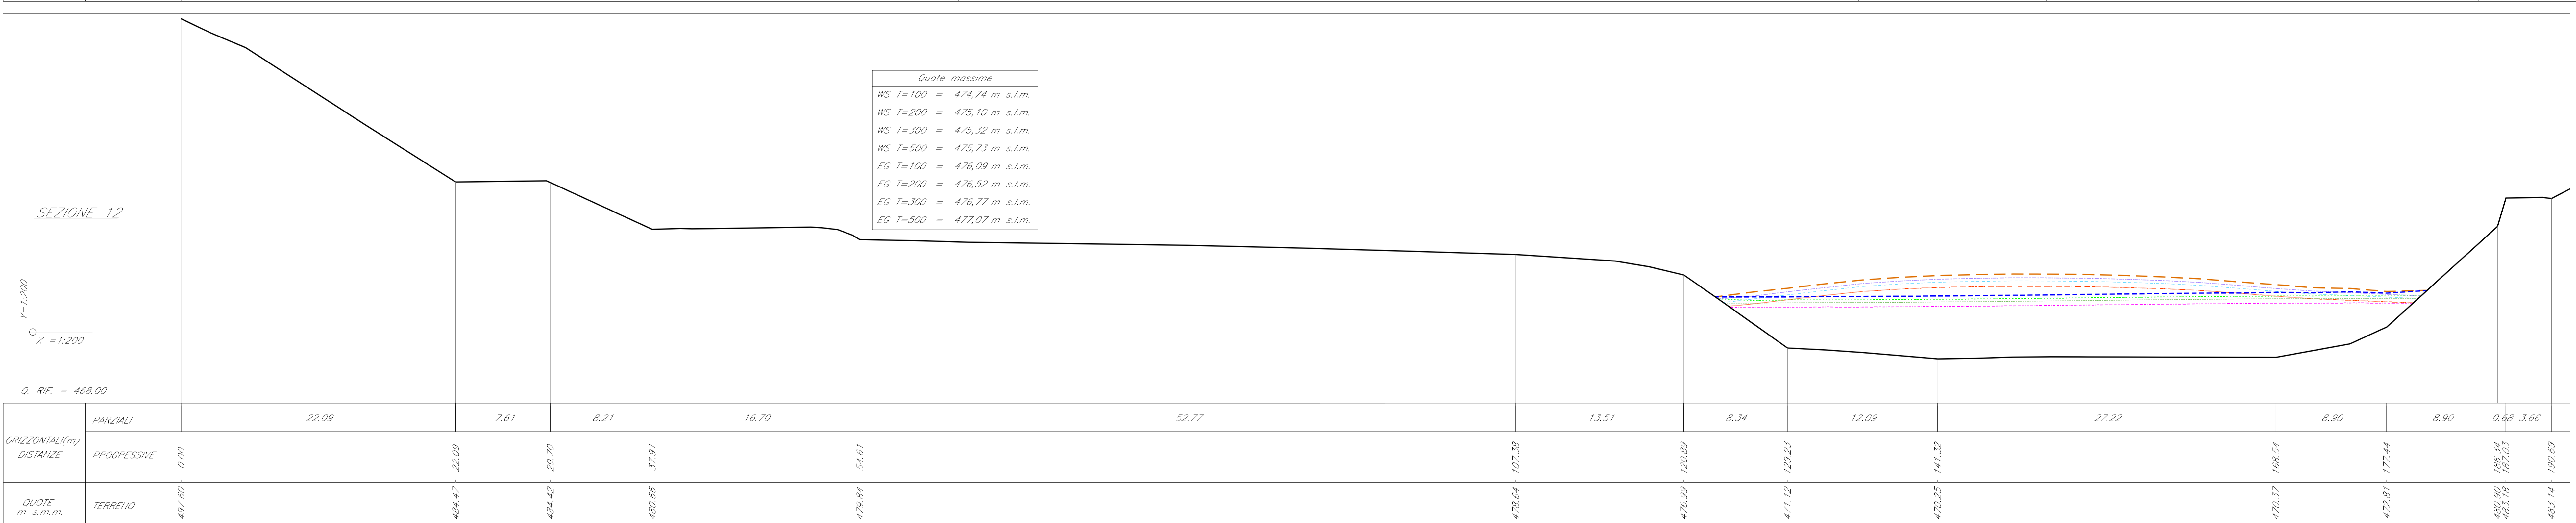


Quote massime

WS T=100 = 474,74 m s.l.m.  
 WS T=200 = 475,10 m s.l.m.  
 WS T=300 = 475,32 m s.l.m.  
 WS T=500 = 475,73 m s.l.m.  
 EG T=100 = 476,09 m s.l.m.  
 EG T=200 = 476,52 m s.l.m.  
 EG T=300 = 476,77 m s.l.m.  
 EG T=500 = 477,07 m s.l.m.

Legenda

WS T=100  
 WS T=200  
 WS T=300  
 WS T=500  
 EG T=100  
 EG T=200  
 EG T=300  
 EG T=500

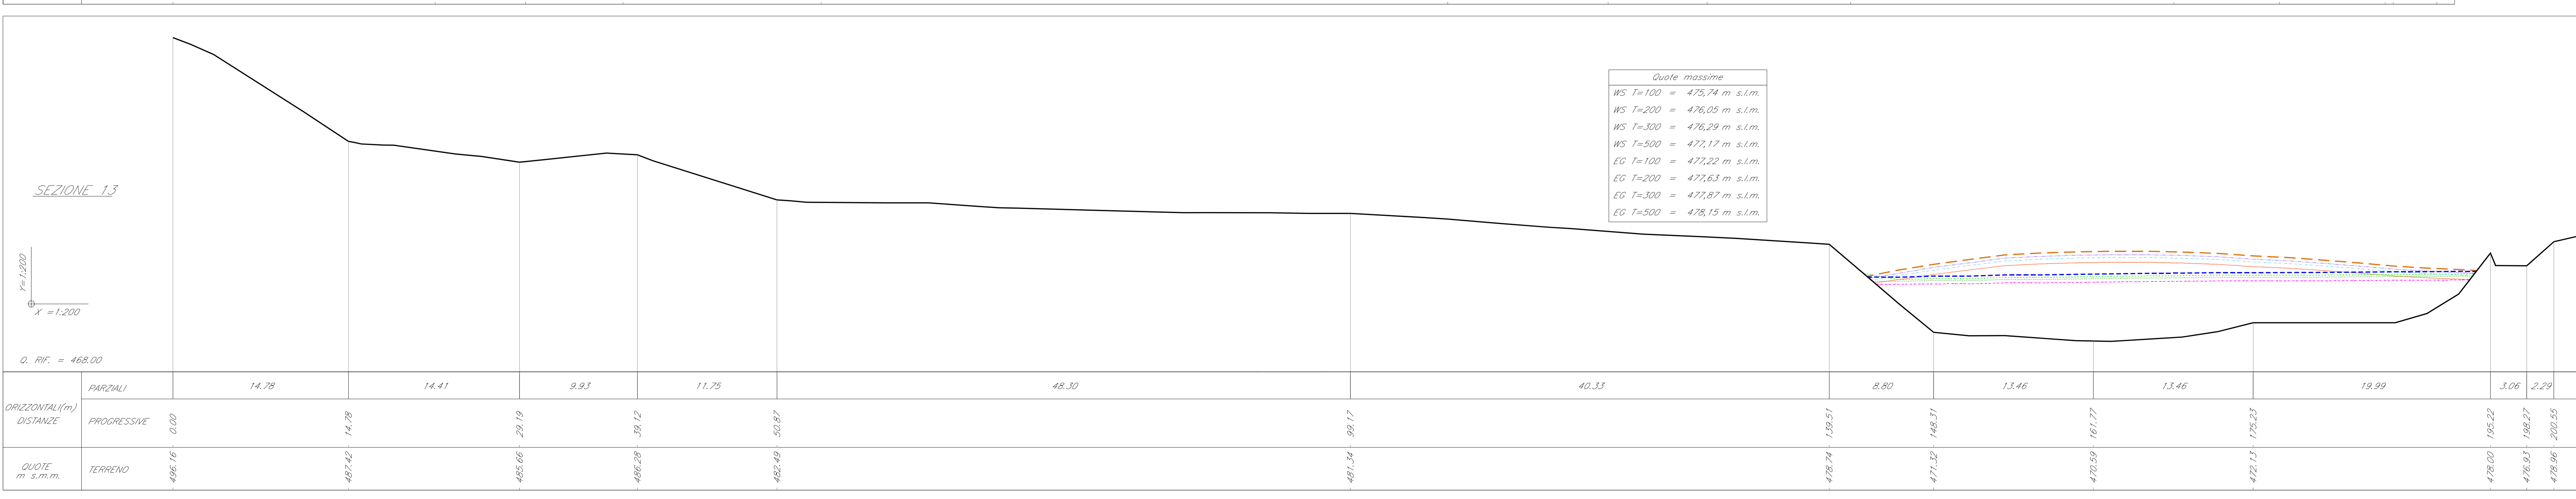

Quote massime

WS T=100 = 475,74 m s.l.m.  
 WS T=200 = 476,05 m s.l.m.  
 WS T=300 = 476,29 m s.l.m.  
 WS T=500 = 477,17 m s.l.m.  
 EG T=100 = 477,22 m s.l.m.  
 EG T=200 = 477,63 m s.l.m.  
 EG T=300 = 477,87 m s.l.m.  
 EG T=500 = 478,15 m s.l.m.

COMMITTENTE: **RFI** RETE FERROVIARIA ITALIANA GRUPPO FERROVIE DELLO STATO ITALIANE

DIREZIONE LAVORI: **ITALFERR** GRUPPO FERROVIE DELLO STATO ITALIANE

APPALTATORE: **CONSORZIODOLIMITI**

PROGETTAZIONE: **SWS**

MANDATARIA: **PINI**, **GDP**, **GEOMIN**, **LRP**, **SIST**

IL DIRETTORE DELLA PROGETTAZIONE: **Ing. Paolo Cugno**

**PROGETTO ESECUTIVO**

PROGETTAZIONE ESECUTIVA ED ESECUZIONE DEI LAVORI DI REALIZZAZIONE DEL LOTTO 1 DEL QUADRUPPLICAMENTO DELLA LINEA FERROVIARIA FORTEZZA - VERONA TRATTA "FORTEZZA - PONTE GARDENA"

DISEGNO: **09 - IDROLOGIA ED IDRAULICA**

A - IDROLOGIA ED IDRAULICA

IDROLOGIA ED IDRAULICA PONTE GARDENA

SEZIONI TRASVERSALI ANTE OPERAM TAV, 3 di 4

APPALTATORE: **CONSORZIODOLIMITI**

SCALA: **1:200**

COMMESSA: **IBOU** LOTTO FASE ENTE TIPO DOC. OPERA/DISCIPLINA: **IBOU** PROG. REV. **203 A**

| REV. | Descrizione | Redatto | Data | Verificato | Data | Approvato | Data | Autografo Data |
|------|-------------|---------|------|------------|------|-----------|------|----------------|
| A    | Emessa      | ...     | ...  | ...        | ...  | ...       | ...  | ...            |

File: IB01/BEZZV91D0000203A.dwg n. EMB: